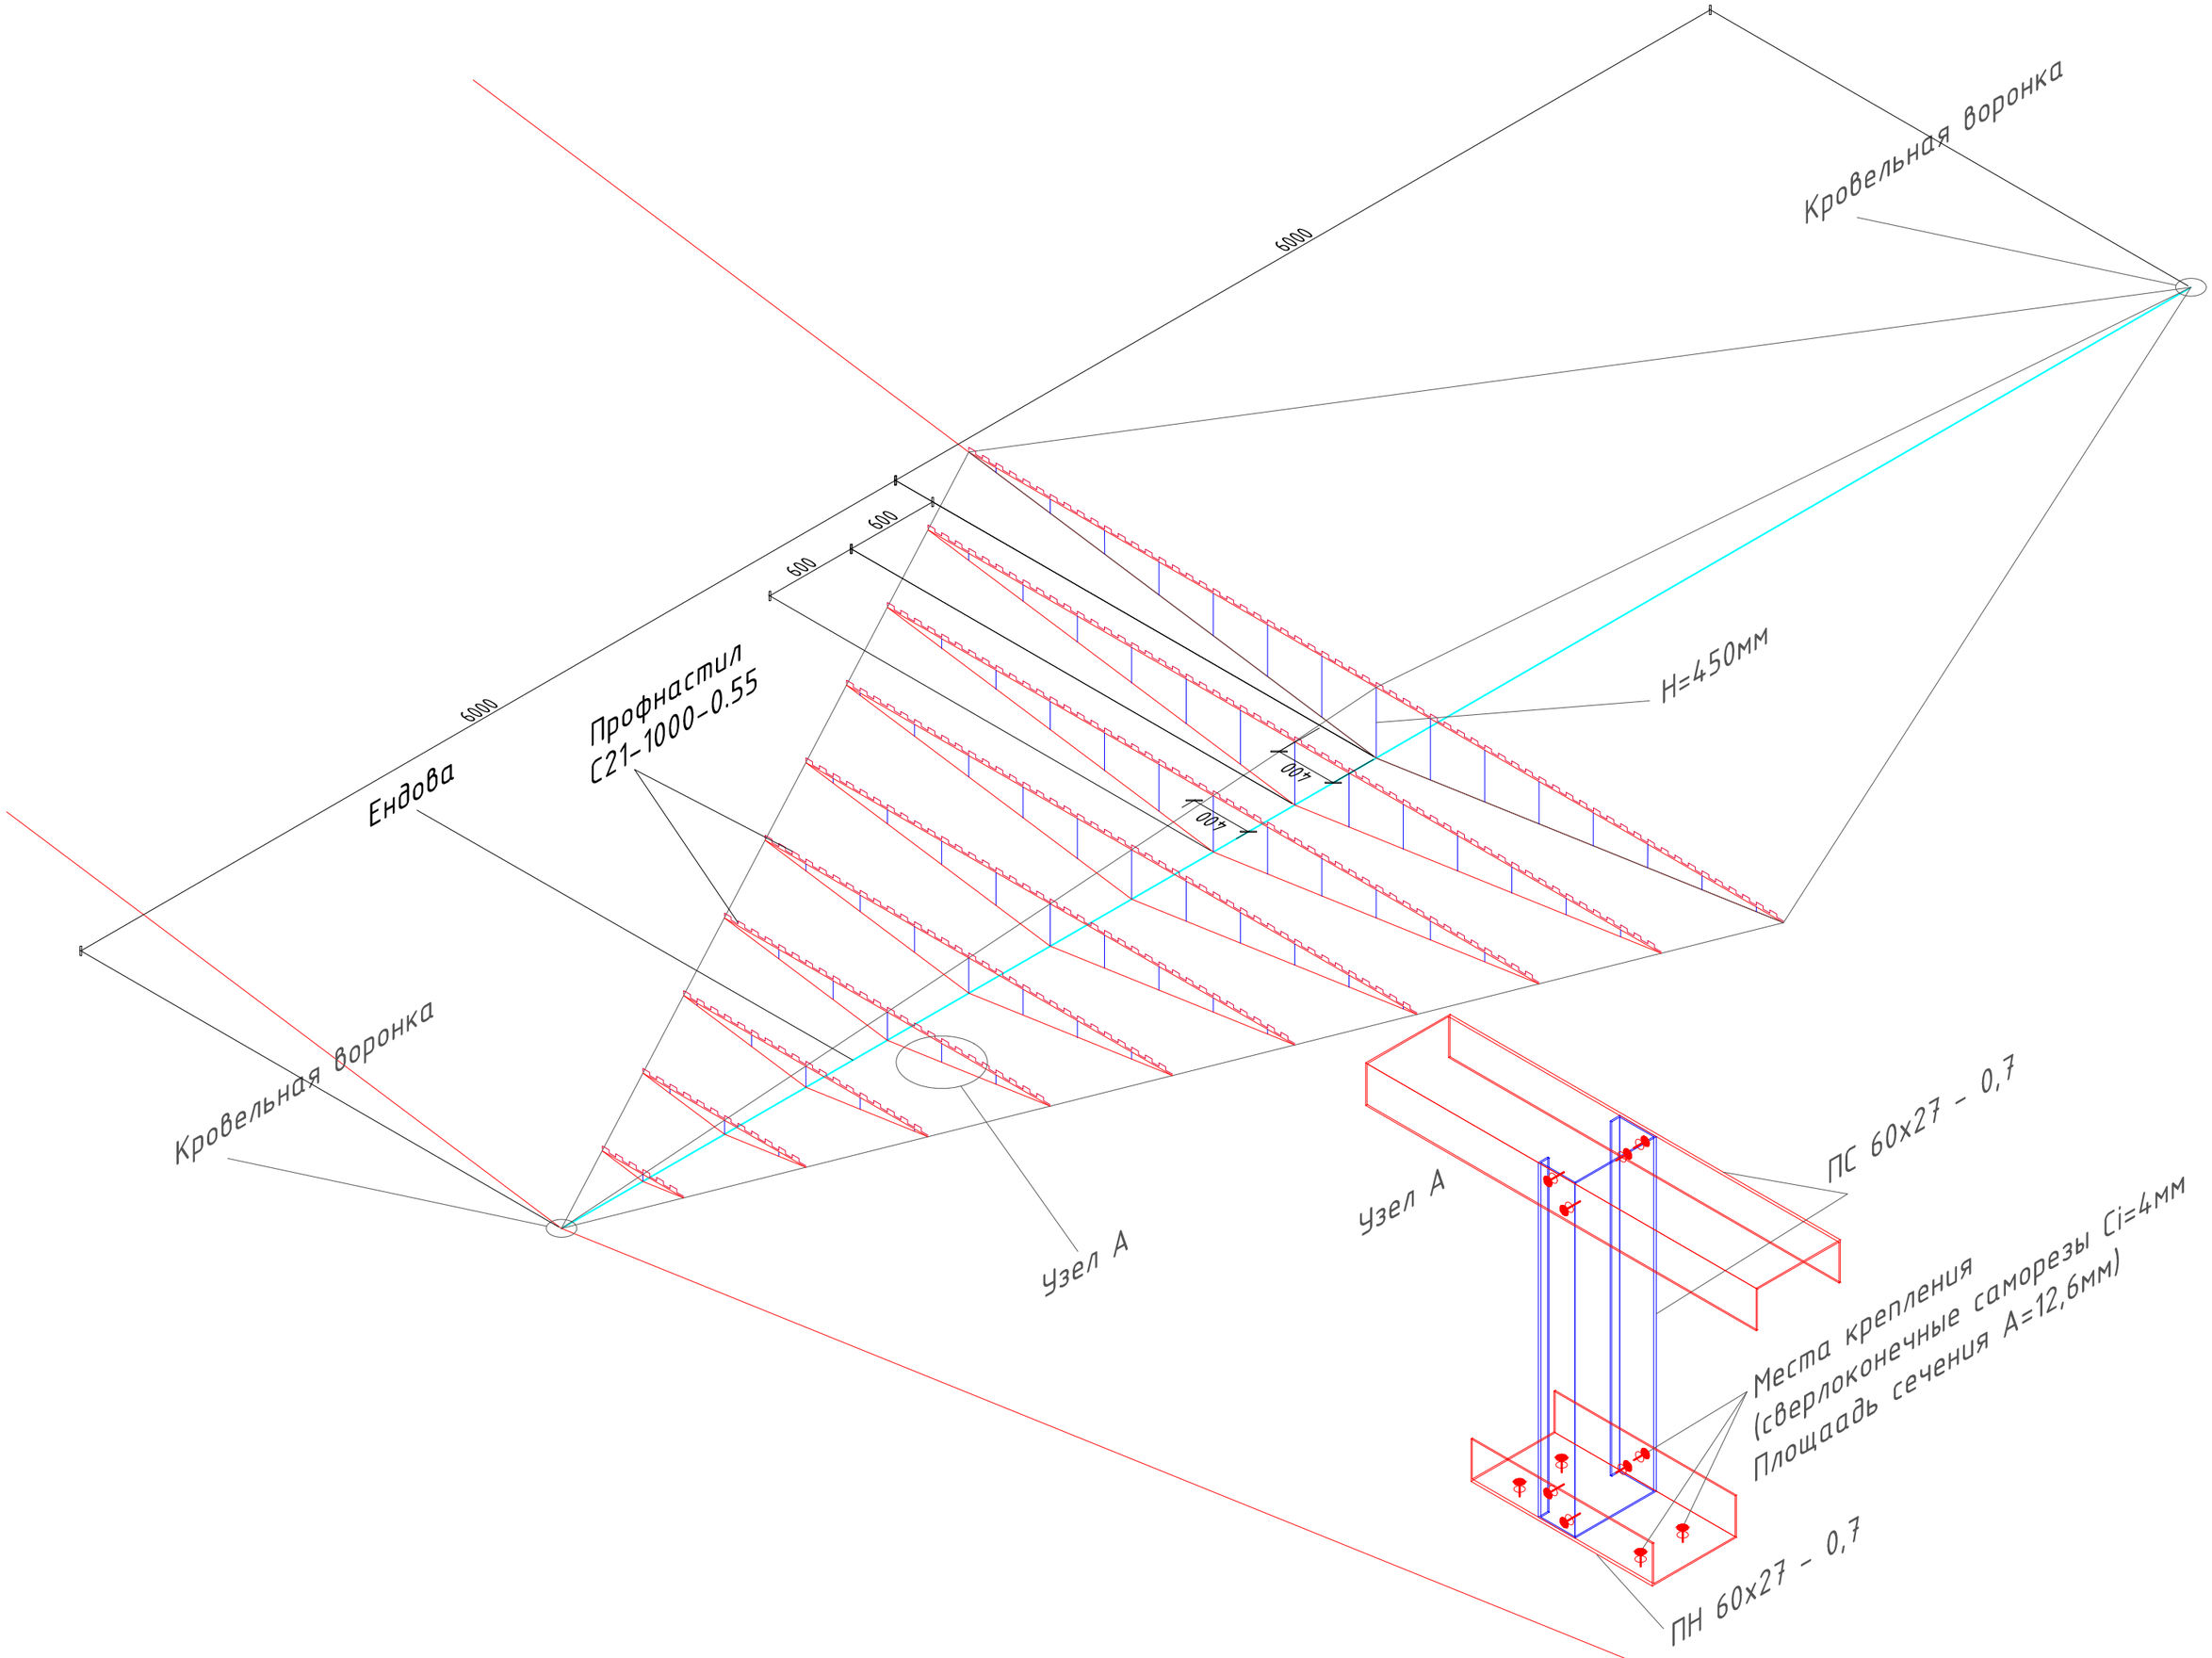
Кровельная воронка
6000
600
600
600
600
Профнастил
С21-1000-0.55
6000
Ендова
Кровельная воронка
H=450мм
Узел А
Узел А
ПС 60х27 - 0,7
Места крепления
(сверлоконечные саморезы Ci=4мм
Площадь сечения А=12,6мм)
ПН 60х27 - 0,7