


План теплового пункта.

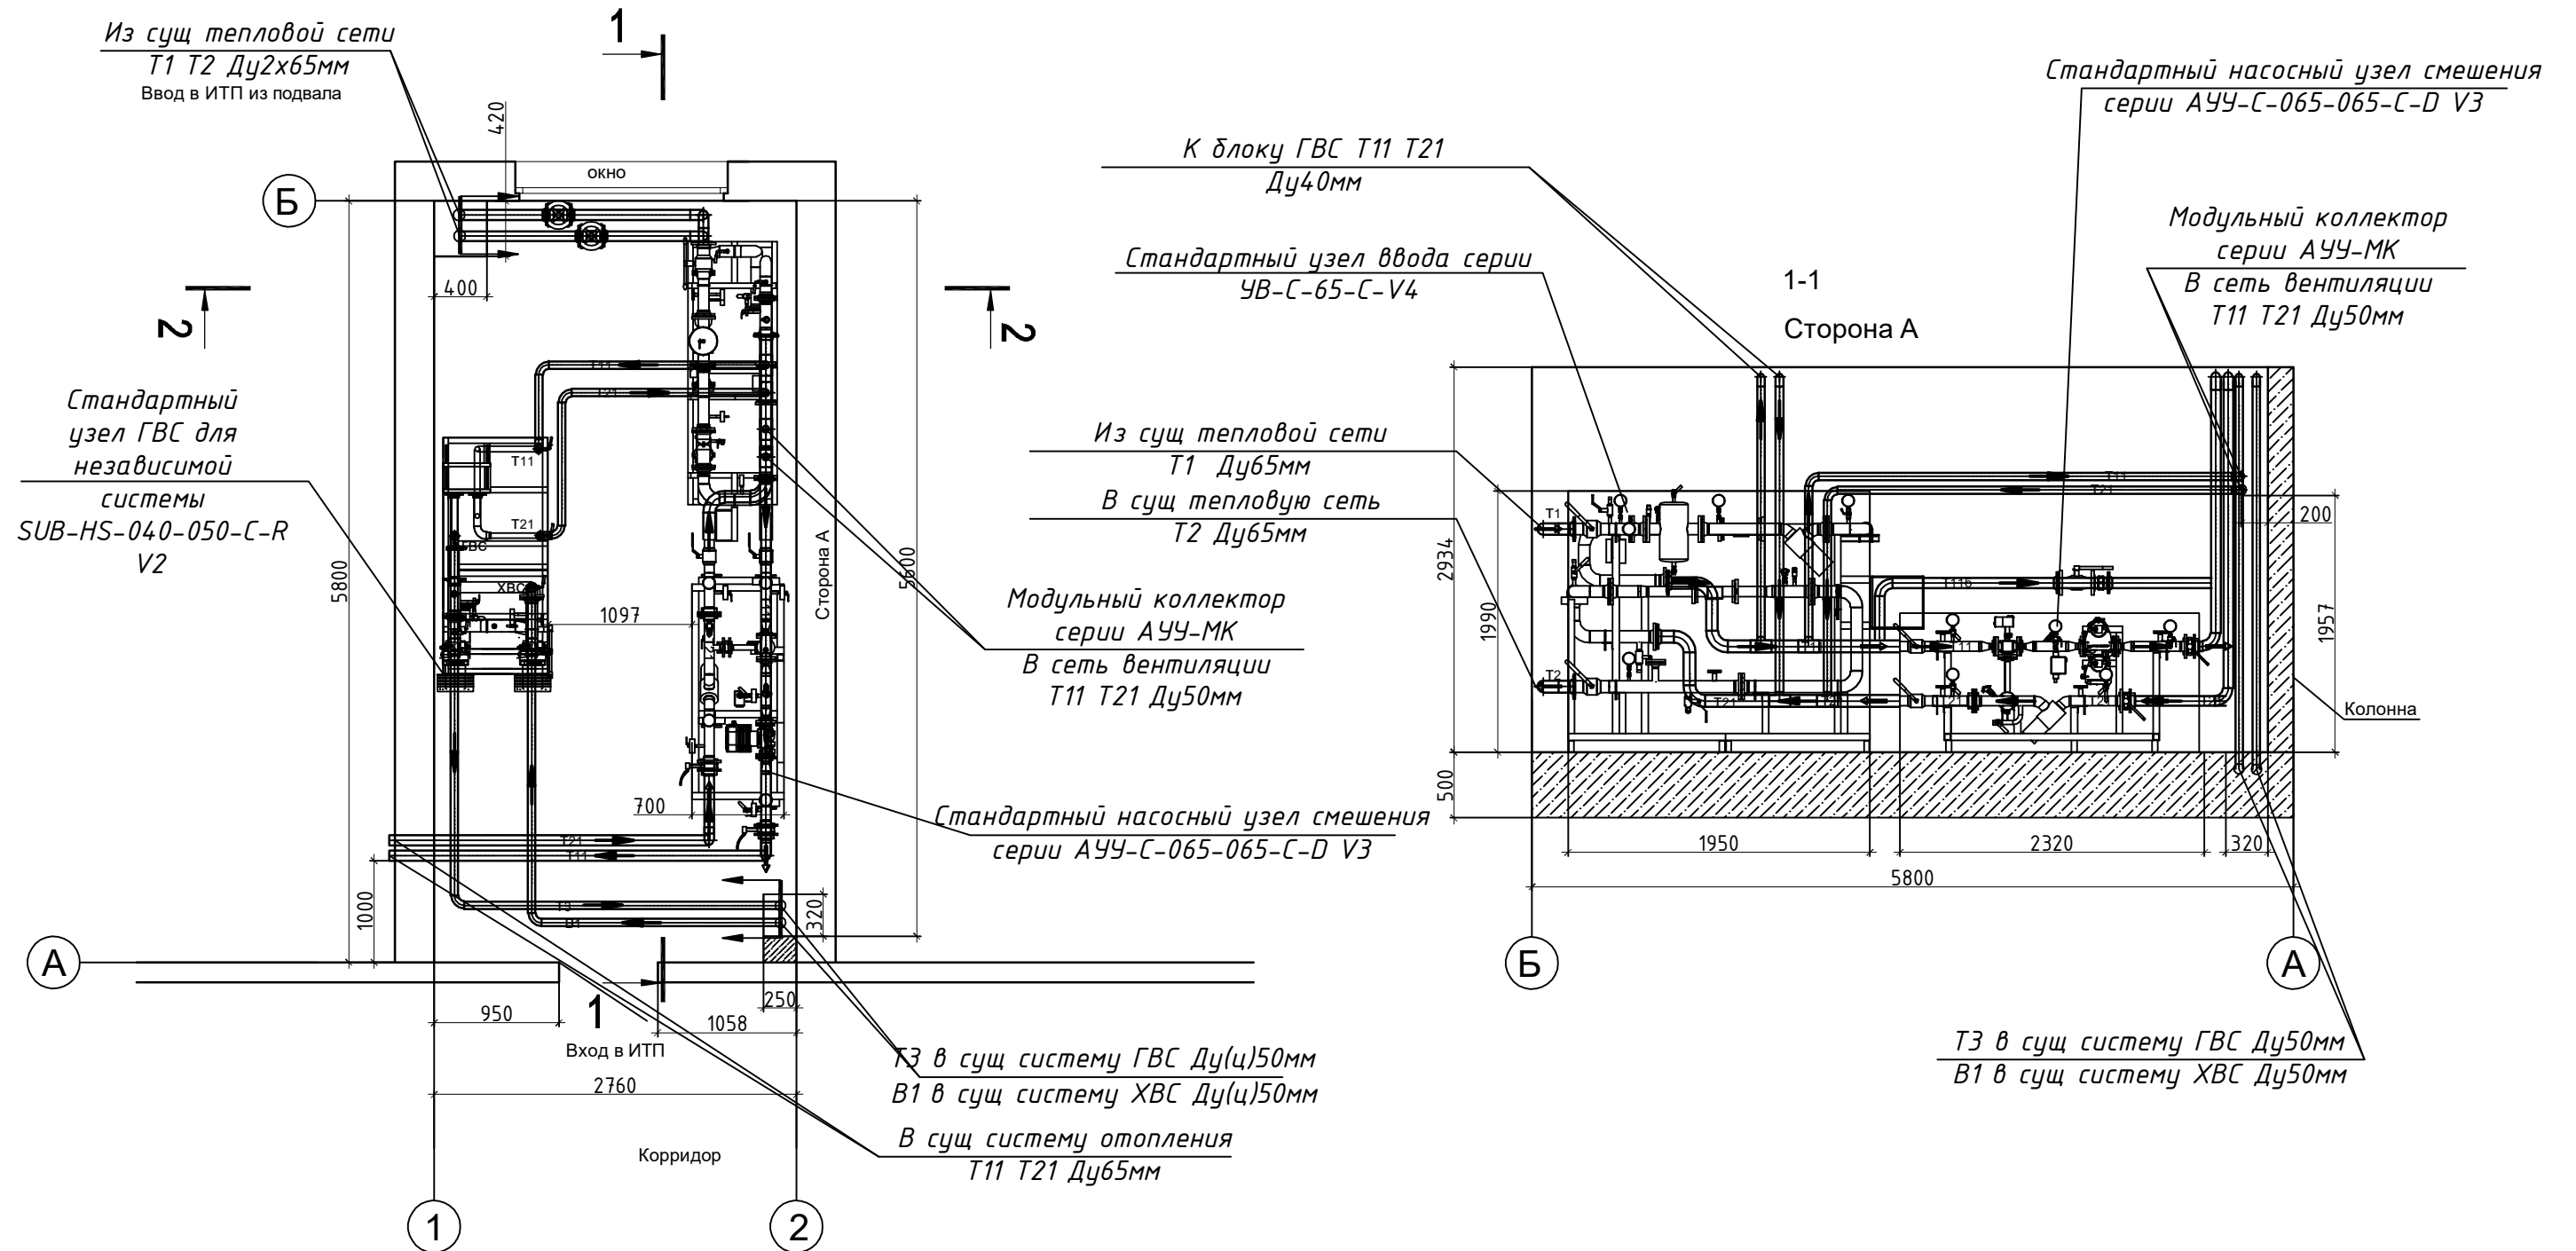

Условные обозначения.

- T1 — Подающий трубопровод тепловой сети
- T2 — Обратный трубопровод тепловой сети
- T11 — Подающий трубопровод системы отопления
- T21 — Обратный трубопровод системы отопления
- T3 — Подающий трубопровод ГВС горячего водоснабжения
- T4 — Обратный трубопровод системы ГВС горячего водоснабжения
- B1 — Подающий трубопровод ХВС холодного водоснабжения (подпитка)
- T11б — Подающий трубопровод системы отопления (байпасная) блока смешения

						03-21-ТМ			
						«Модернизация тепловых пунктов зданий с установкой систем автоматического регулирования тепла»			
Изм.	Кол. уч.	Лист	№ док.	Подп.	Дата		Стадия	Лист	Листов
ГИП							РП	4	
Проверил									
Разработал									
Н. Контроль						План теплового пункта. Разрез теплового пункта.			

Взам. инв. ?

Подп. и дата

Инв. ? подл.