




№	Наименование	Площадь
1	Холл	10,61
2	Гостевая	19,83
3	С/у	4,44
4	Котельная	7,64
5	Кухня-гостиная	57,18
		99,70 м²

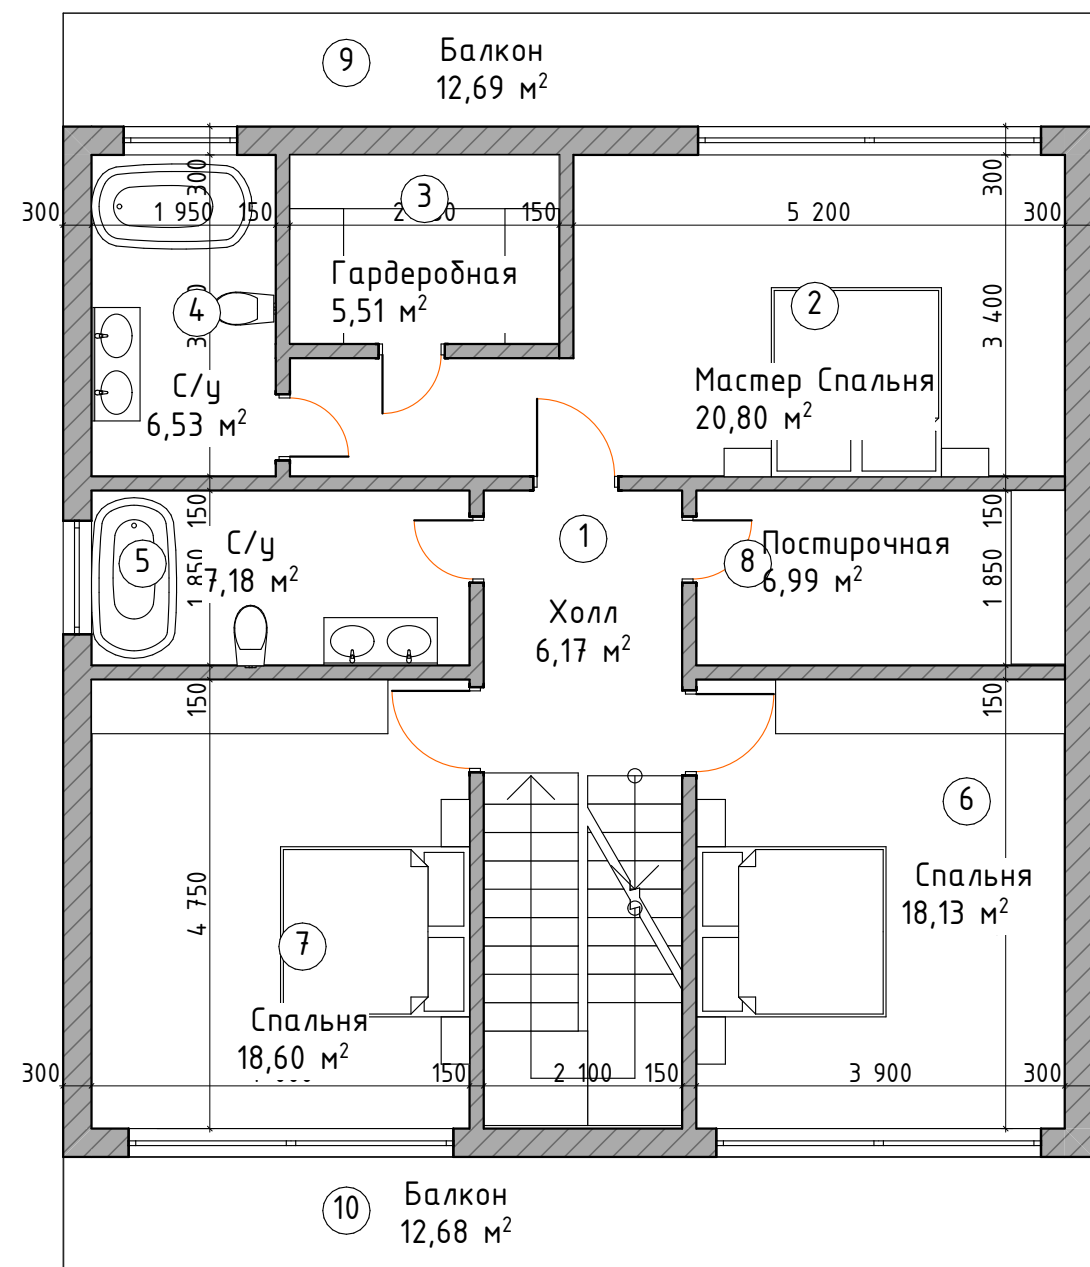


№	Название	Площадь
1	Холл	6,17
2	Мастер Спальня	20,80
3	Гардеробная	5,51
4	С/у	6,53
5	С/у	7,18
6	Спальня	18,13
7	Спальня	18,60
8	Постирочная	6,99
9	Балкон	12,69
10	Балкон	12,68
		115,28 м ²

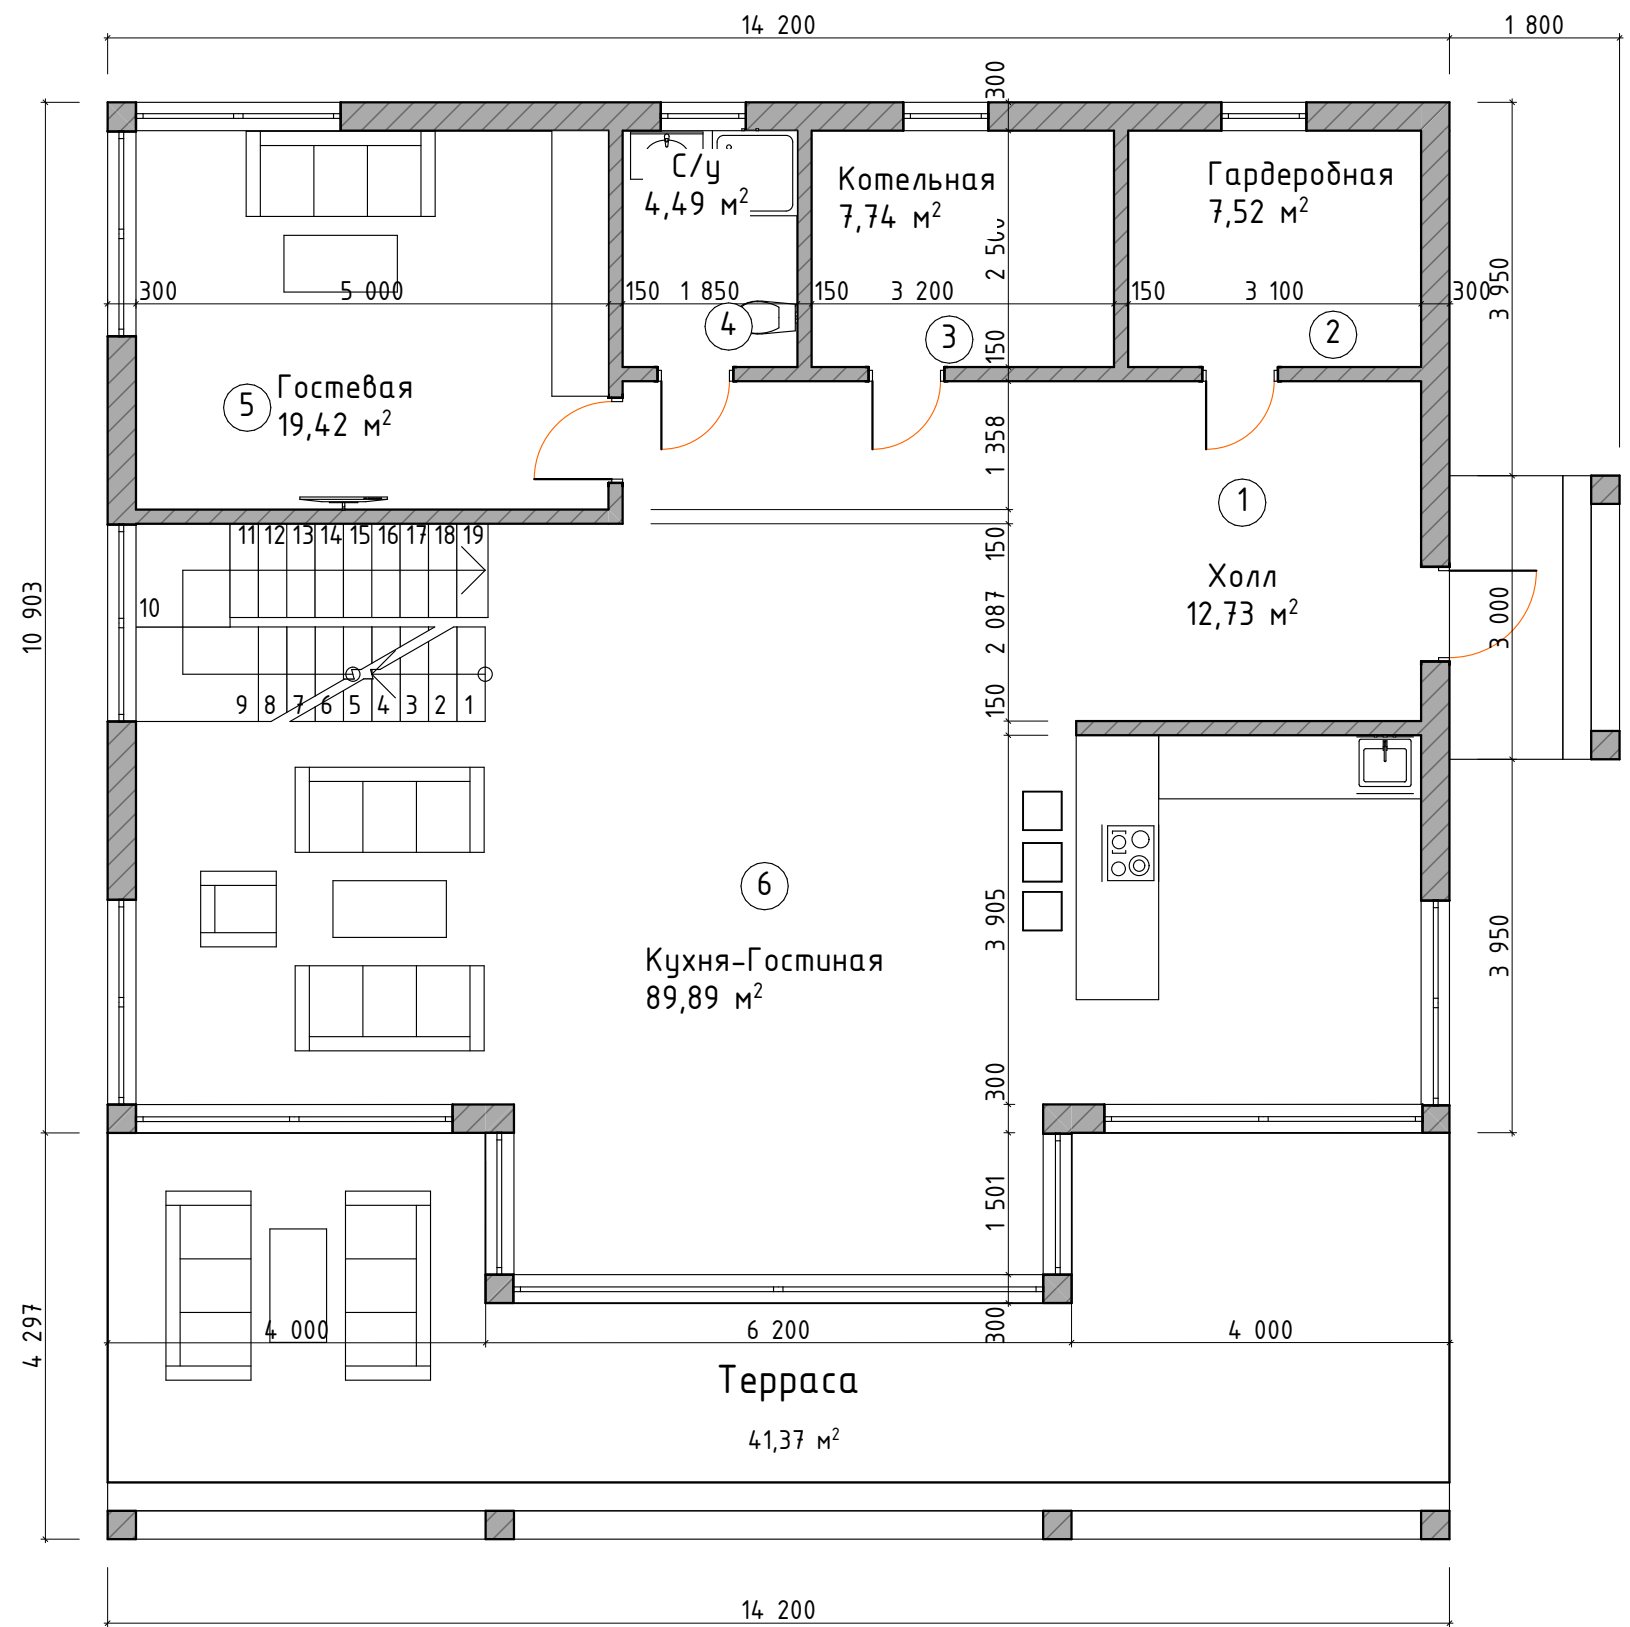


№	Зоны	Площадь
1	Холл	12,73
2	Гардеробная	7,52
3	Котельная	7,74
4	С/у	4,49
5	Гостевая	19,42
6	Кухня -Гостиная	89,89
		141,79 м²

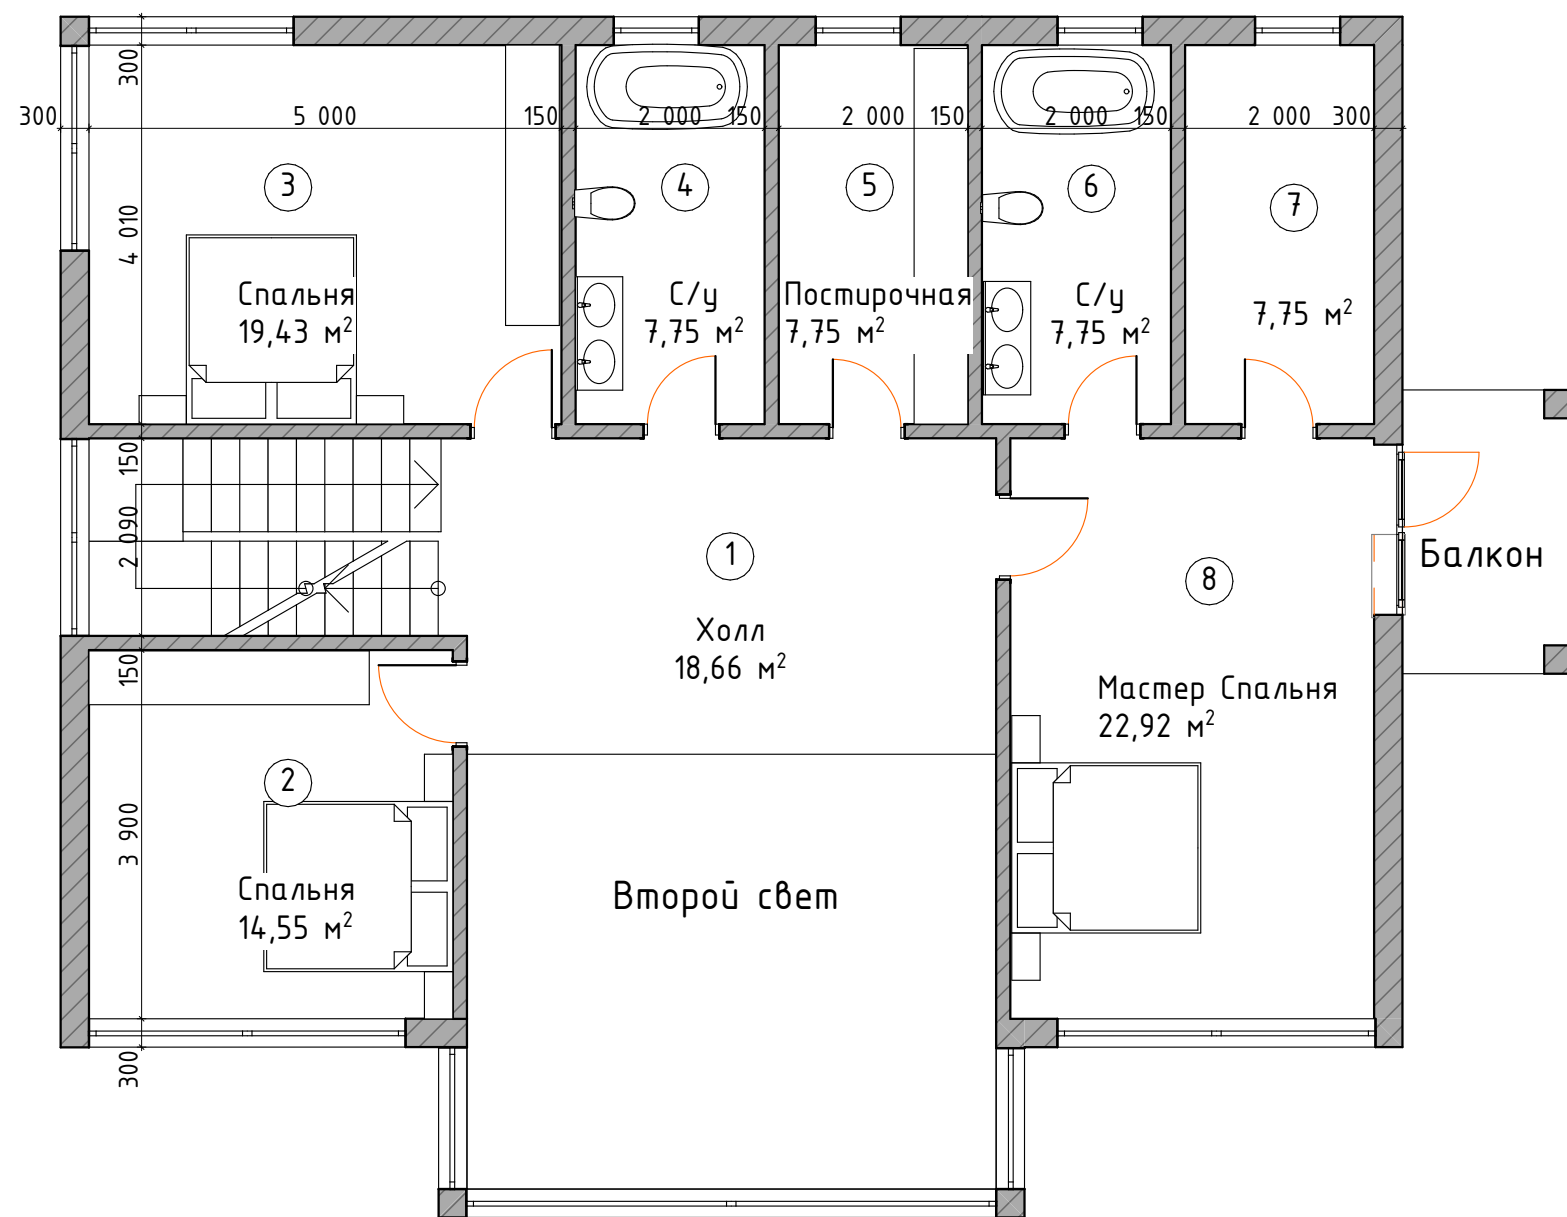

№	Название	Площадь
1	Холл	18,66
2	Спальня	14,55
3	Спальня	19,43
4	С/у	7,75
5	Постирочная	7,75
6	С/у	7,75
7	Гардеробная	7,75
8	Мастер Спальня	22,92
		106,56 м²

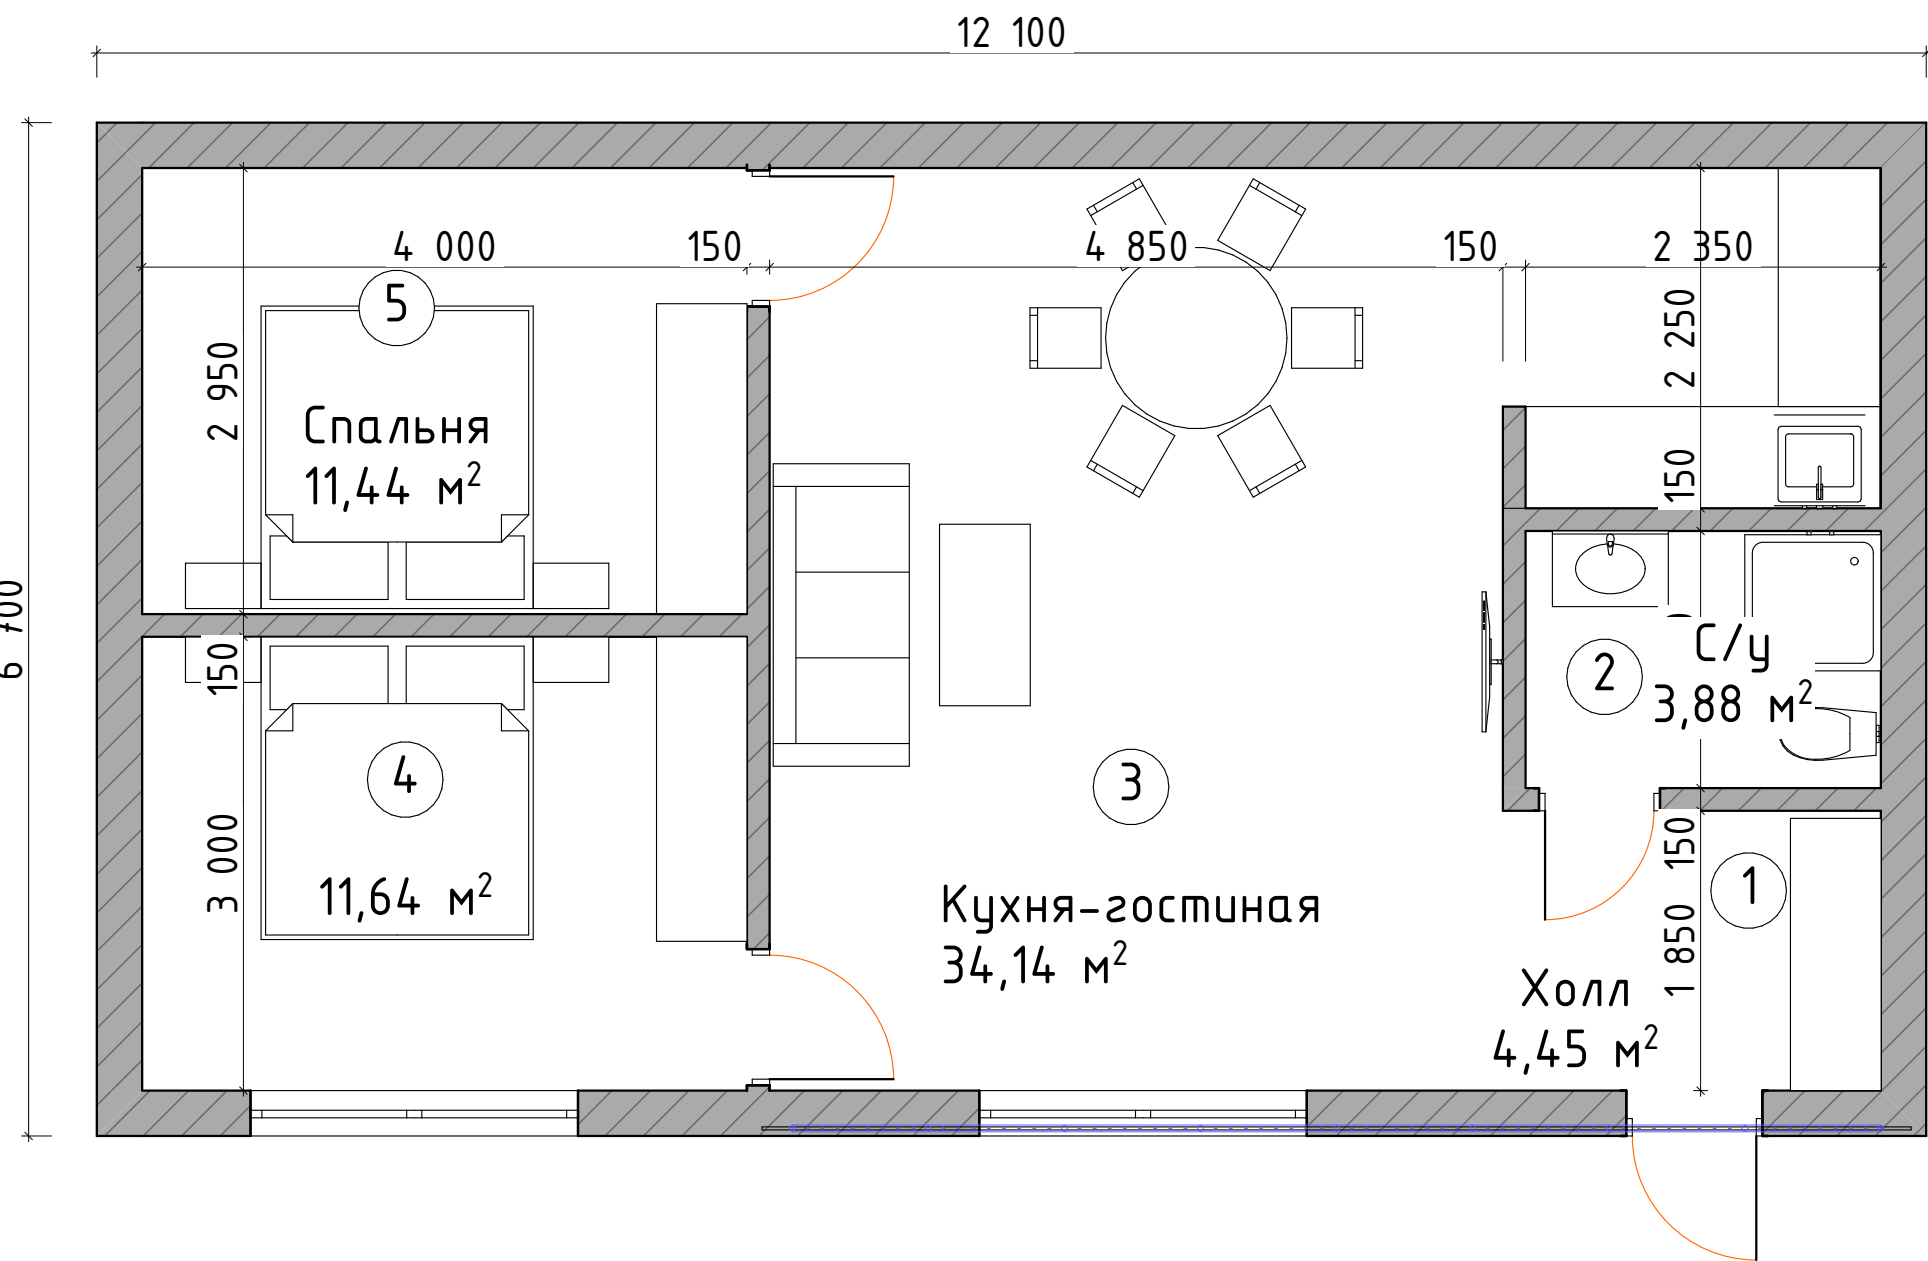

№	Название	Площадь
1	Холл	4,45
2	С/у	3,88
3	Кухня-гостиная	34,14
4	Спальня	11,64
5	Спальня	11,44
		65,55 м²

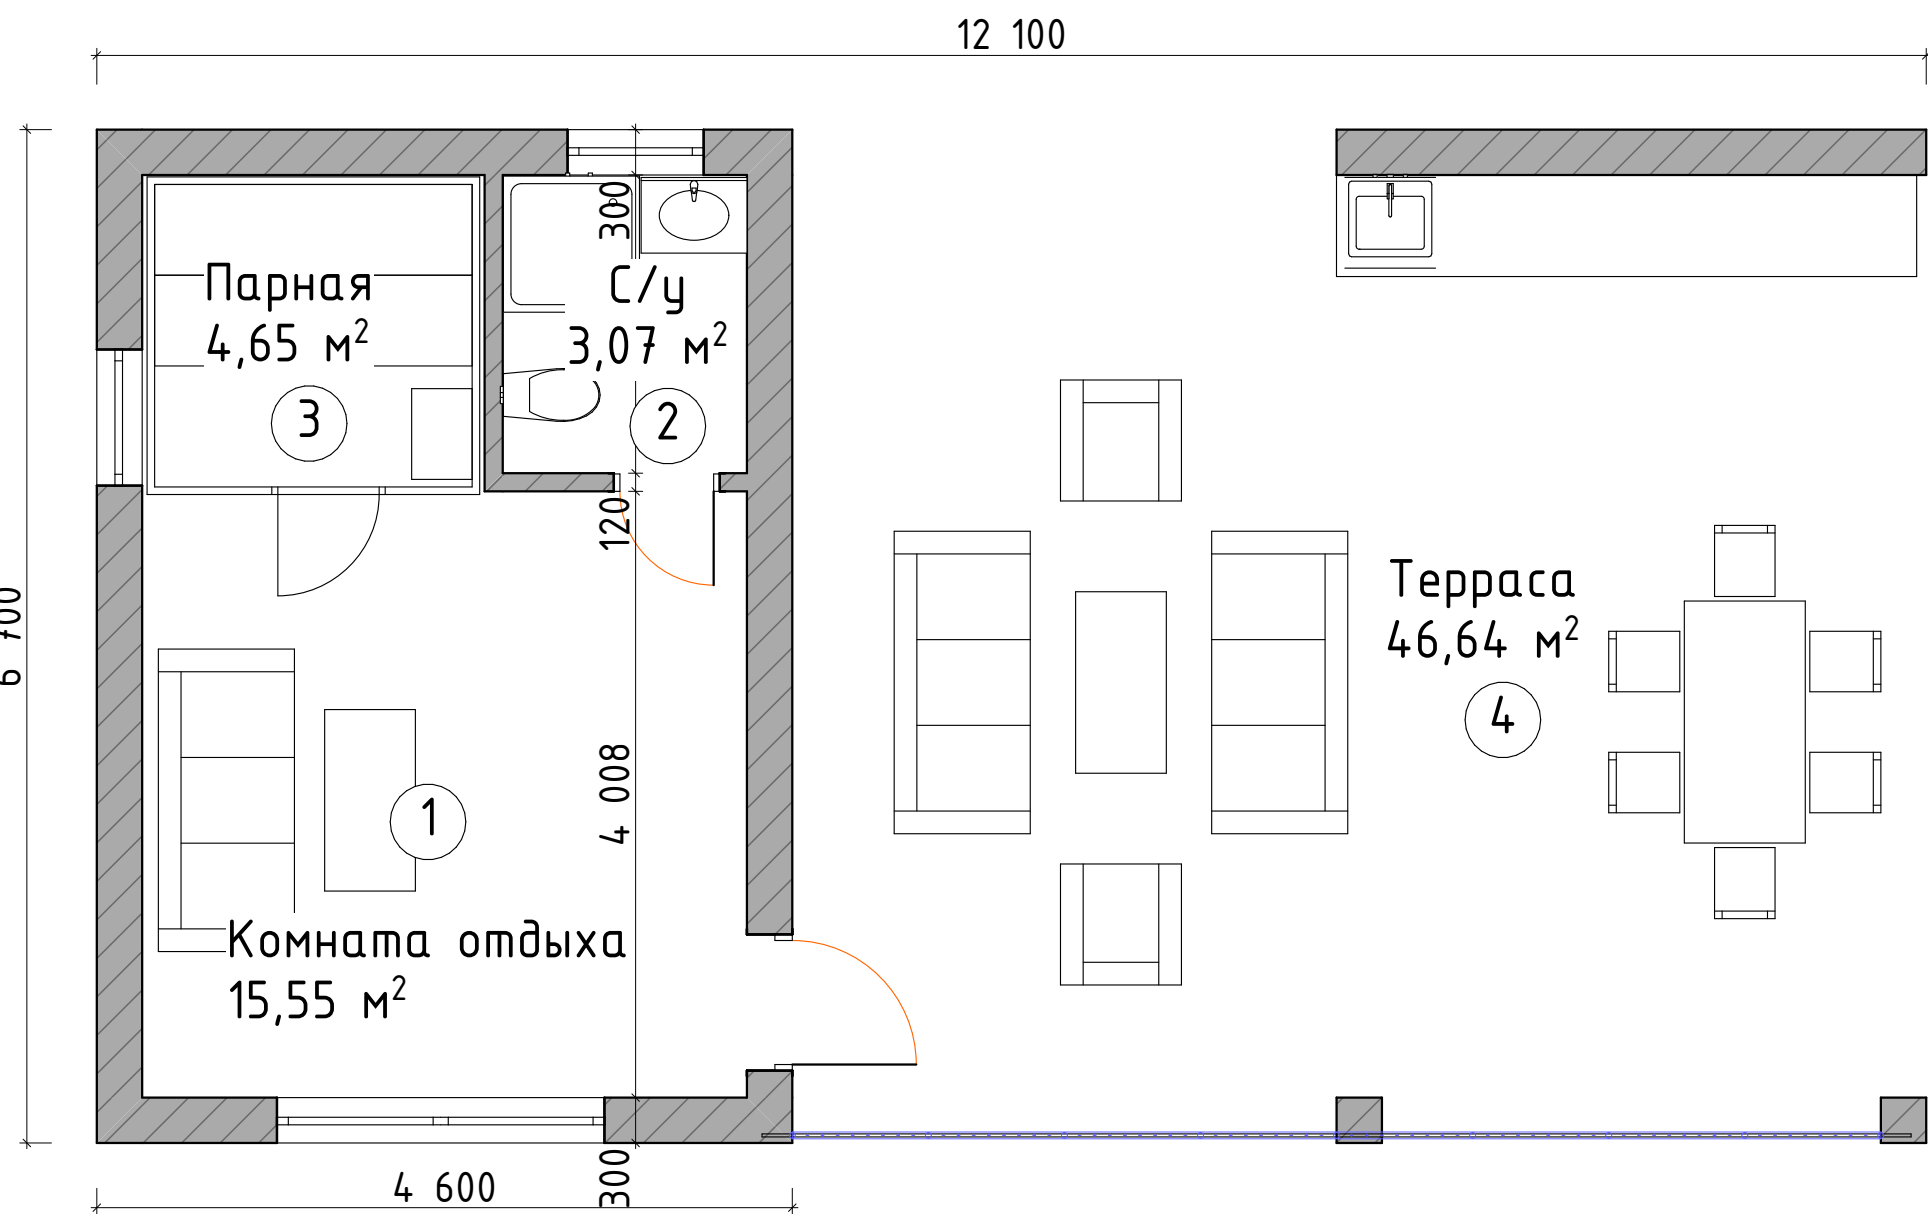

№	Название	Площадь
1	Комната отдыха	15,55
2	С/у	3,07
3	Парная	4,65
4	Терраса	46,64
		69,91 м²