

ПЛАН


середній розподілення в
с. Морське

КОПІЯ

ПЛАН I ЕТАЖА

ЛІТЕР «Ж»

ЛІТЕР «А»

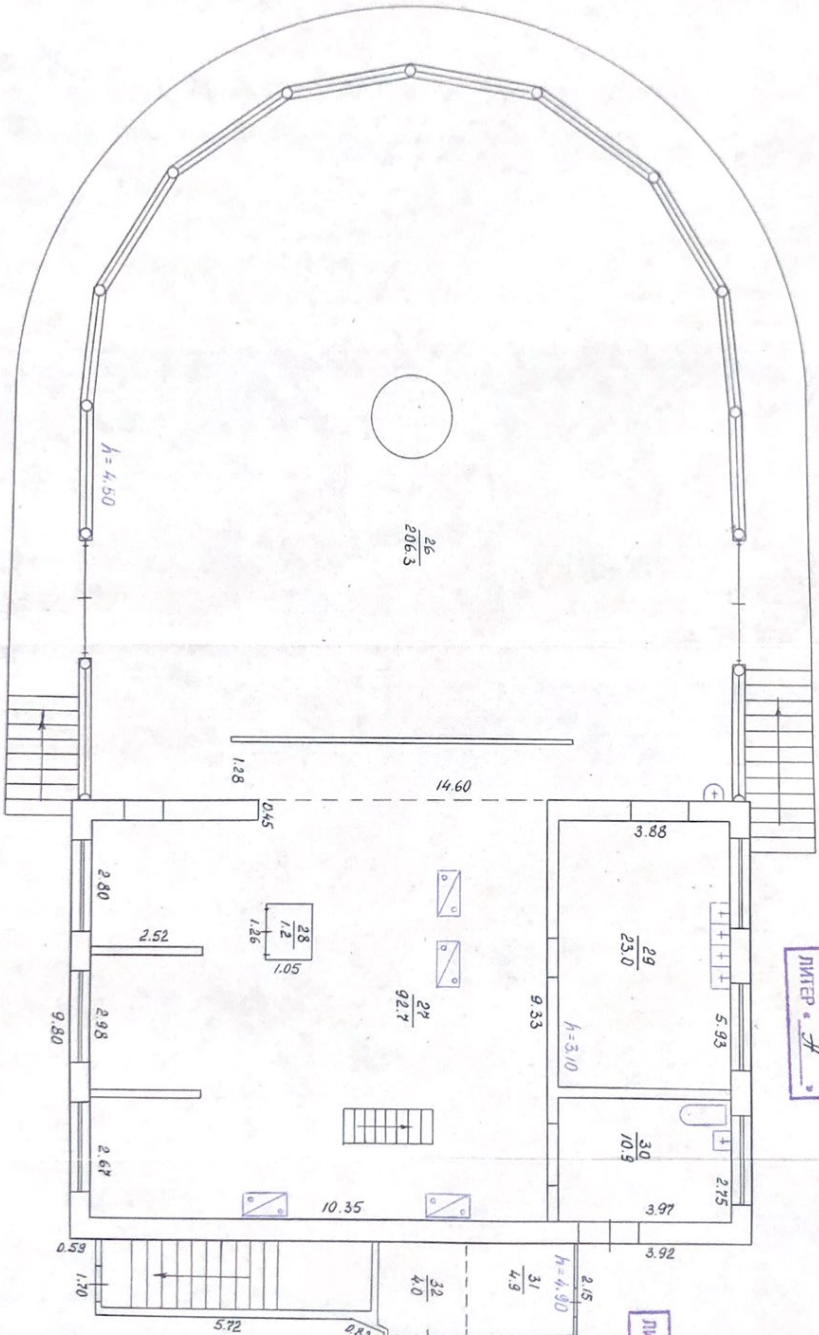

МАСШТАБ
1:100

18.01.2002 г. ПЛАН СОСТАВЛЕН ТЕХНИК
20 - г. Проектант: [signature]
20 - г. Утверждено: [signature]