



ООО "Инжстройпроект"

Является членом Ассоциации «Объединение проектировщиков «ПроектСити»
(АС «Объединение проектировщиков «ПроектСити») СРО-П-180-06022013,
регистрационный номер 120318/355

Заказчик – ООО «Актив Групп »

«Складской комплекс, расположенный в Республике Татарстан, г. Казань»

ПРОЕКТНАЯ ДОКУМЕНТАЦИЯ

Раздел 3. Архитектурные решения

Часть 1. Склад №5

20-21-AP5

Том 3.5

2021



ООО "Инжстройпроект"

Является членом Ассоциации «Объединение проектировщиков «ПроектСити»
(АС «Объединение проектировщиков «ПроектСити») СРО-П-180-06022013,
регистрационный номер 120318/355

Заказчик – ООО «Актив Групп »

«Складской комплекс, расположенный в Республике Татарстан, г. Казань»

ПРОЕКТНАЯ ДОКУМЕНТАЦИЯ

Раздел 3. Архитектурные решения

Часть 1. Склад №5

20-21-AP5

Том 3.5

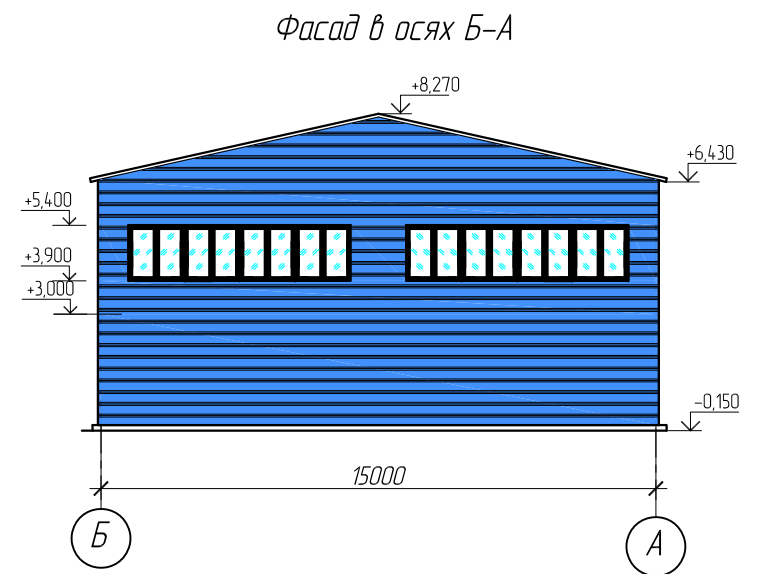
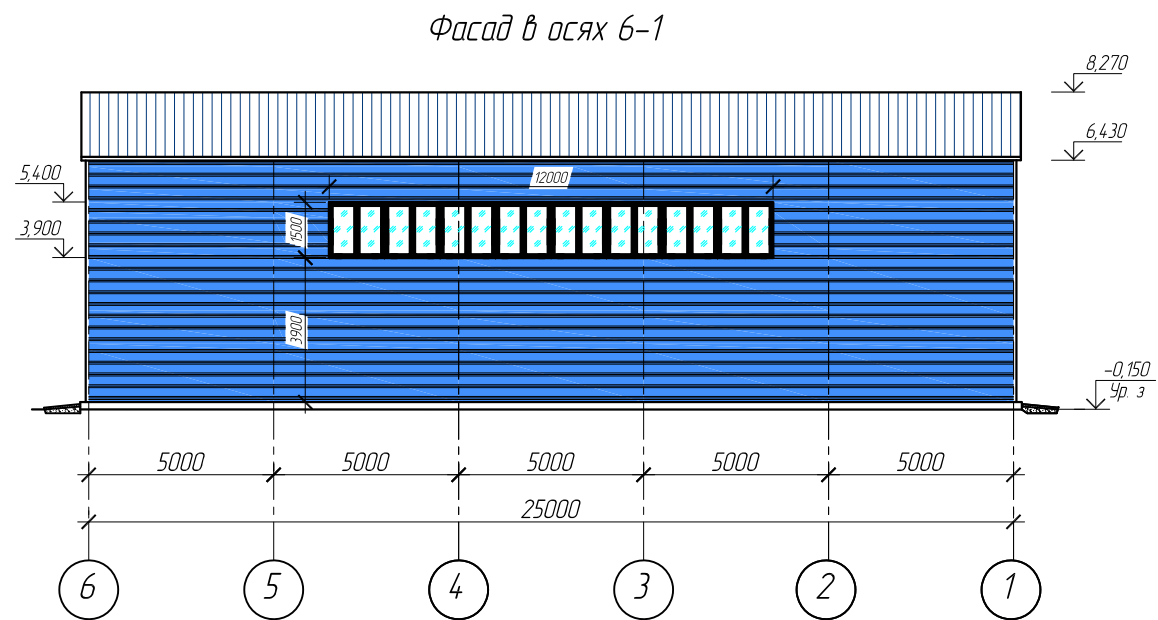
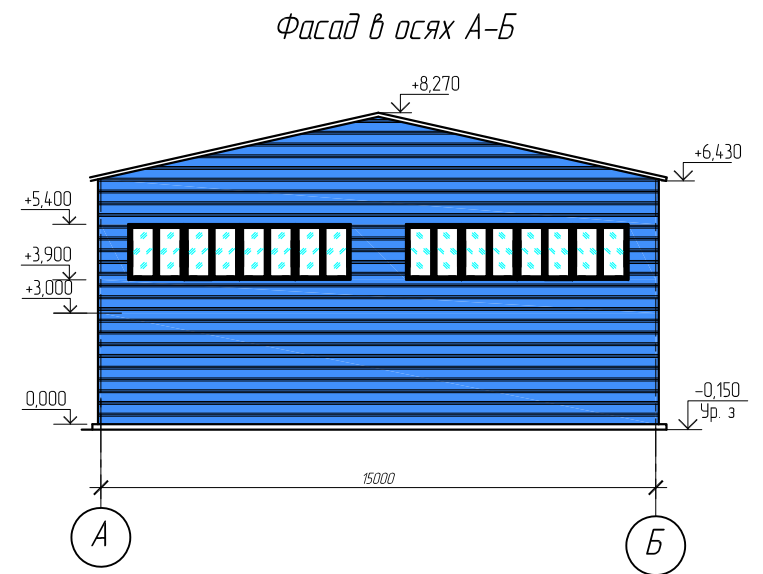
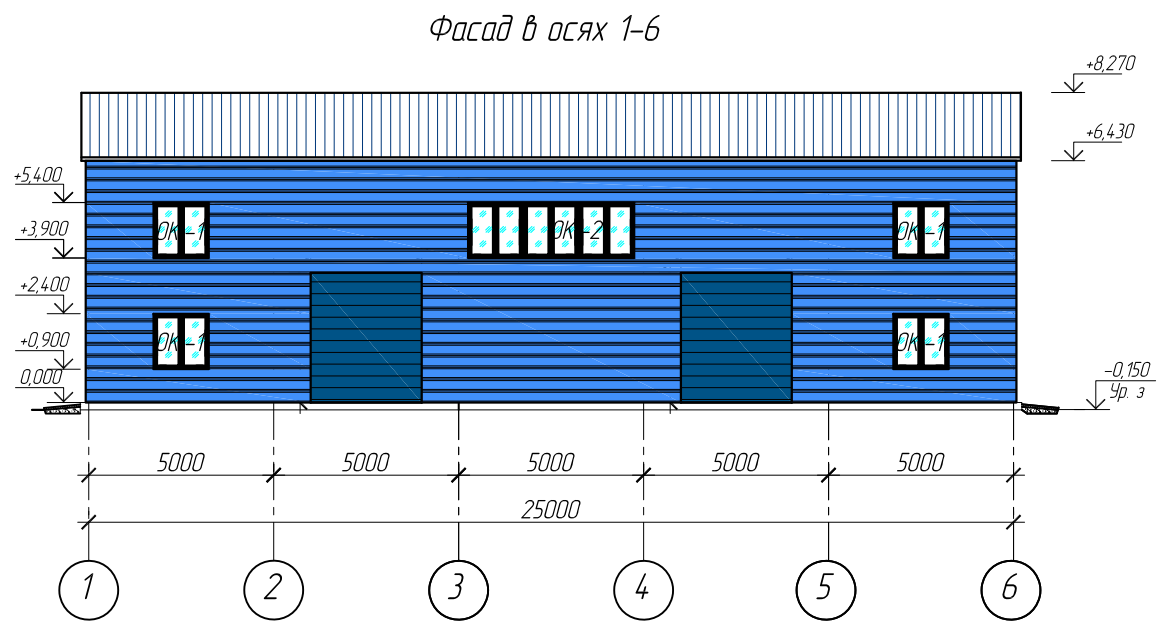
Директор

ГИП

Д.А. Филин

Е. В. Лыбаев

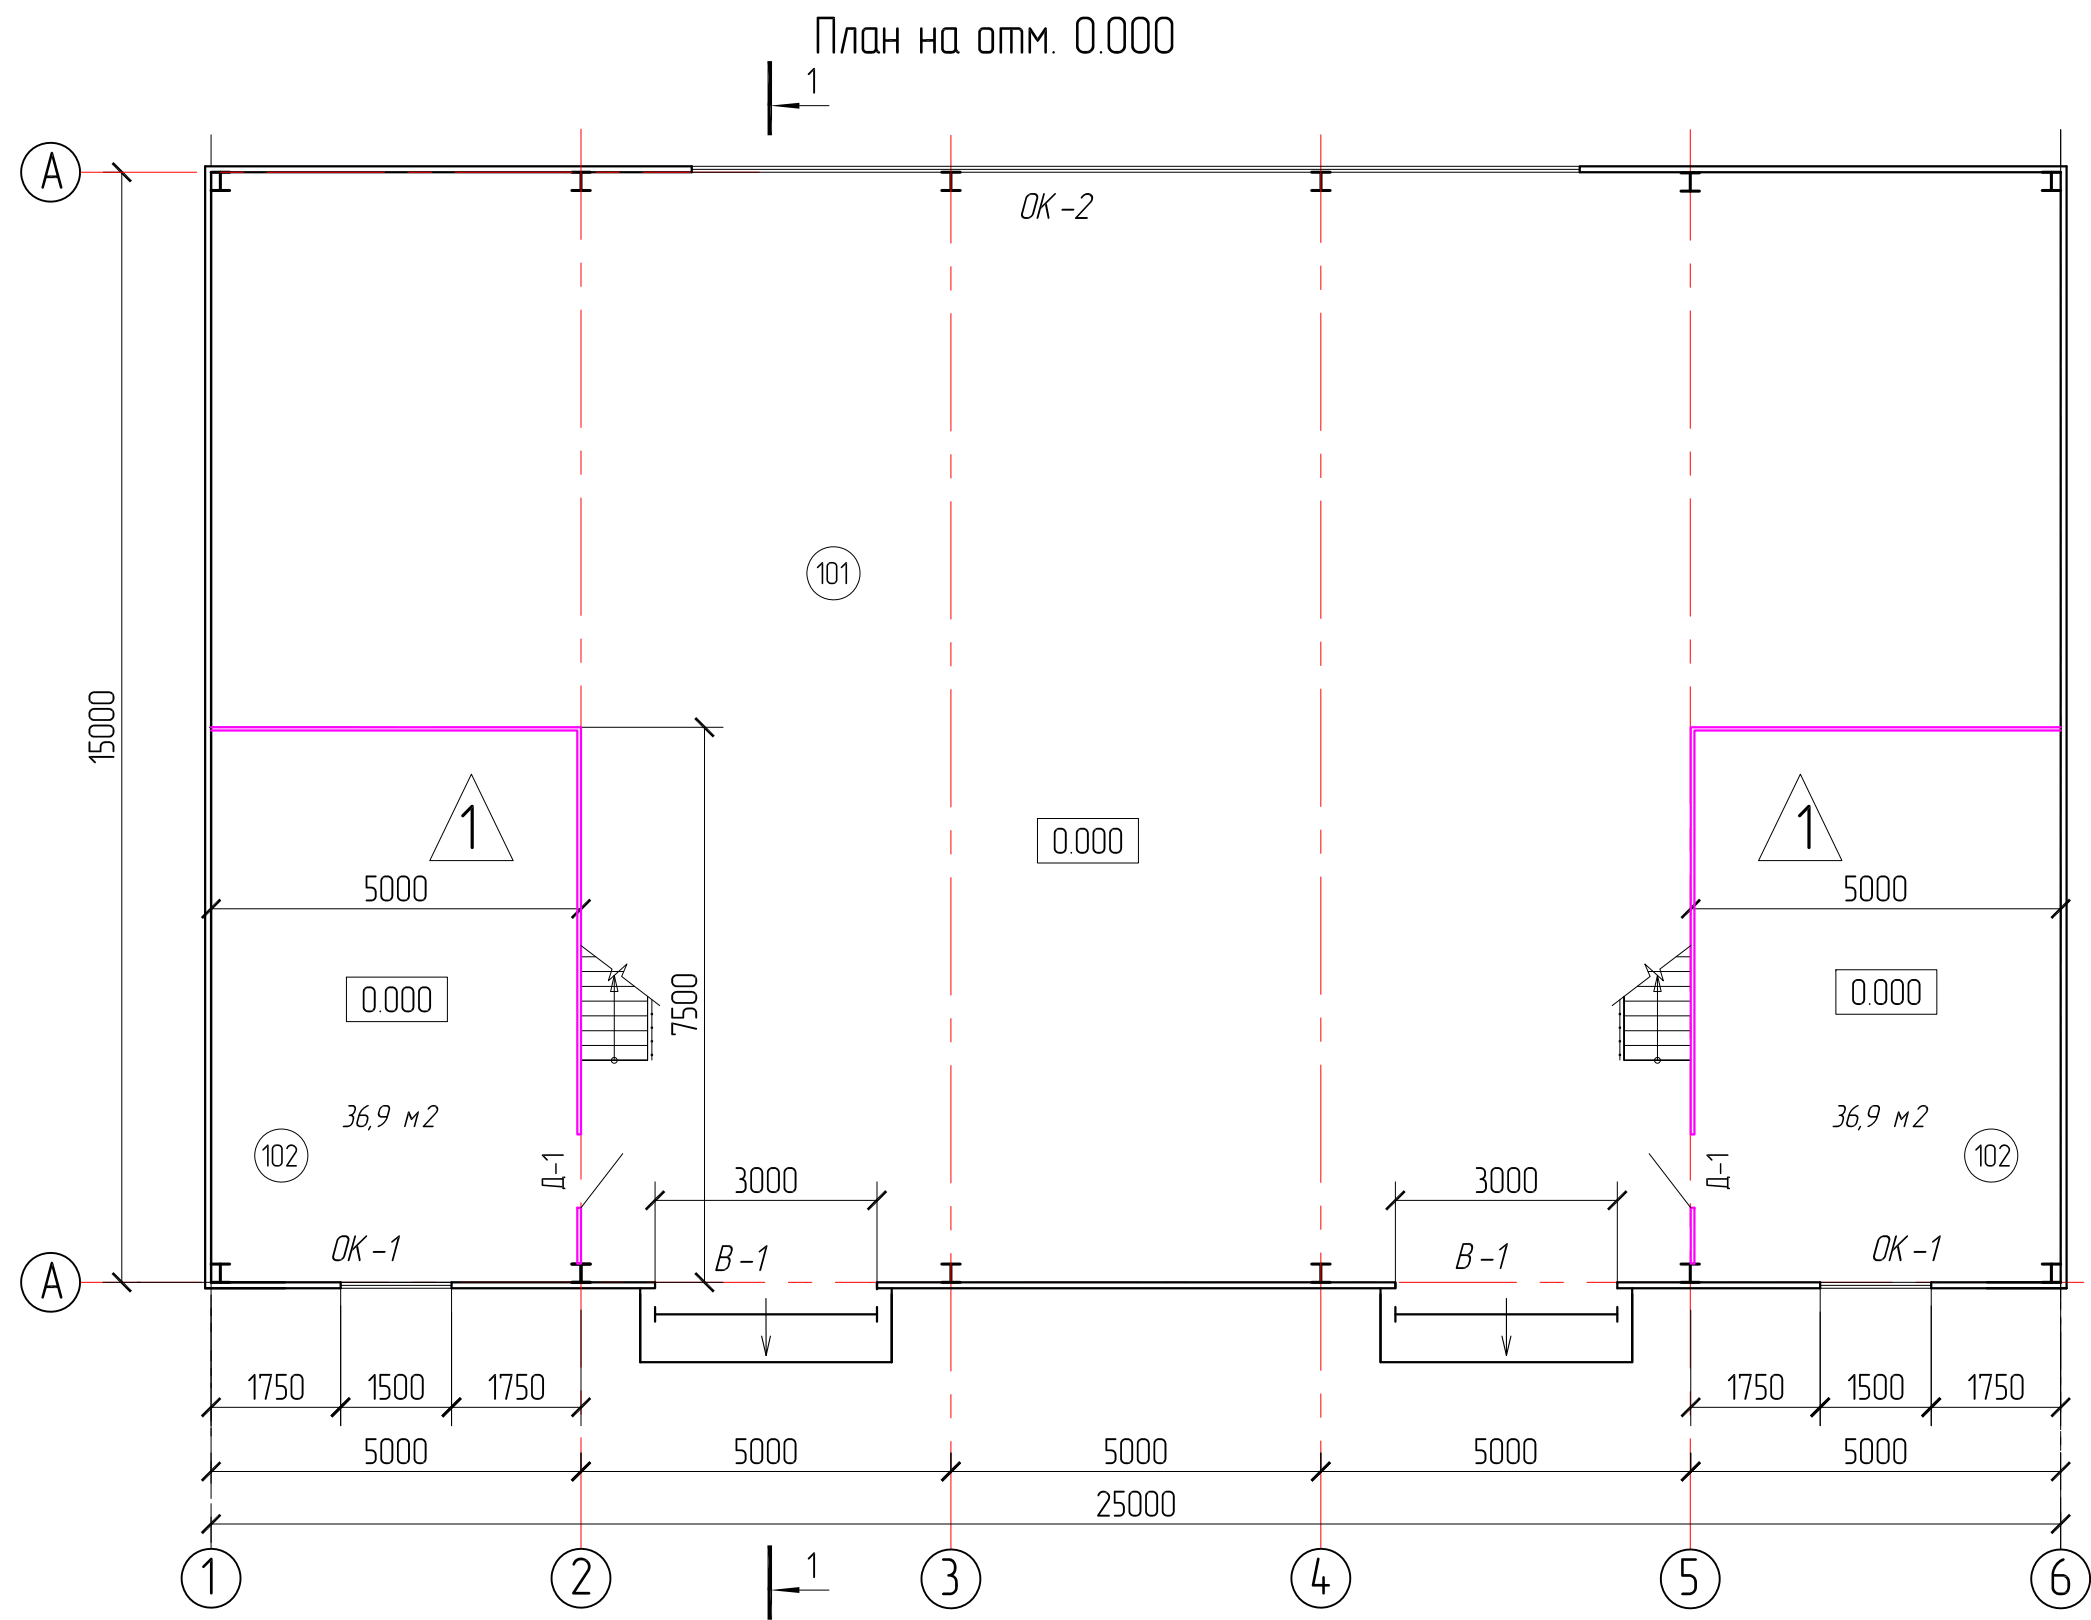
2021


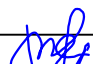



Ведомость отделки фасадов

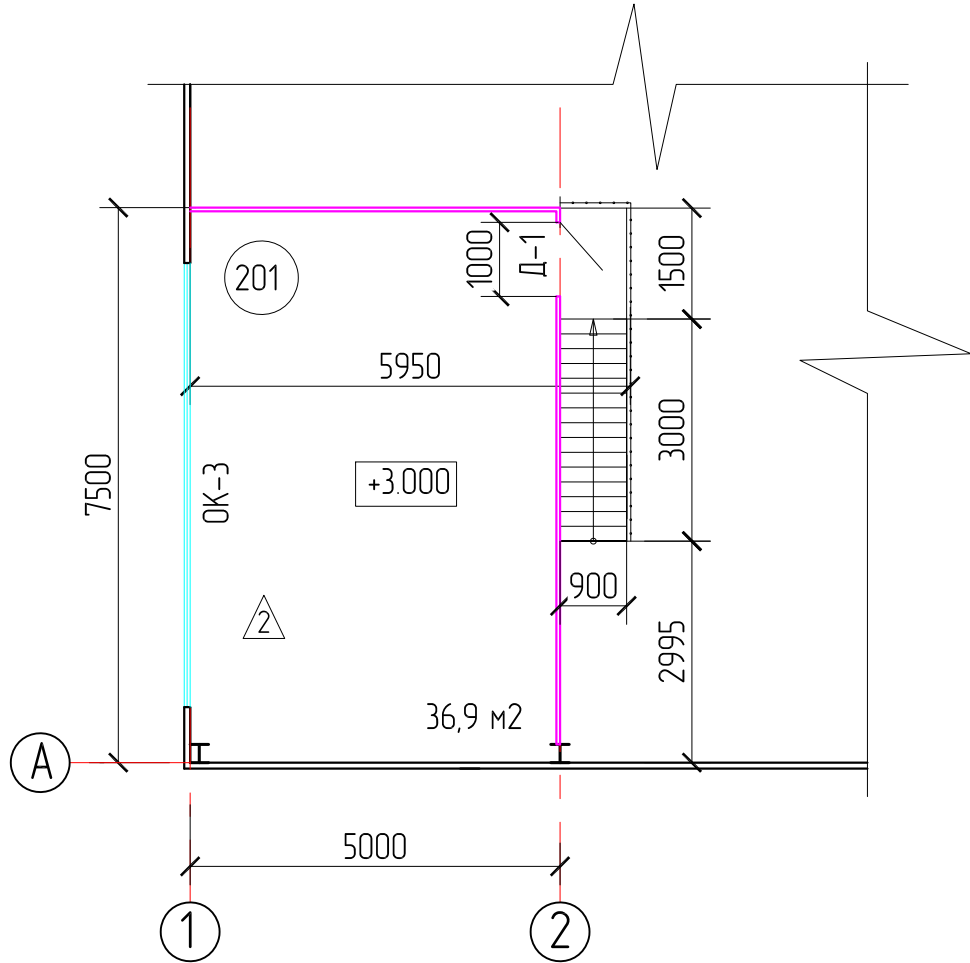
Фасад в осях	Элементы	Отделка	Колер	Условное обозначение
1-6, 6-1, А-Б, Б-А	Цоколь	Профлист	RAL 8017	
	Стены	Сэндвич панели	RAL 5002	
	Кровля	Сэндвич панели	RAL 5002	

						20-21-AP5			
						Строительство складского комплекса в Республике Татарстан, г Казань			
Изм.	Кол.уч	Лист	Идок.	Подпись	Дата	Склад №5	Стадия	Лист	Листов
Разраб.		Антипаев					П	1	
						Фасад в осях 1-6, 6-1, А-Б, Б-А	ООО "Инжстройпроект" г. Саранск		
Н.контр		Маштаев							
ГИП		Лыбаев							

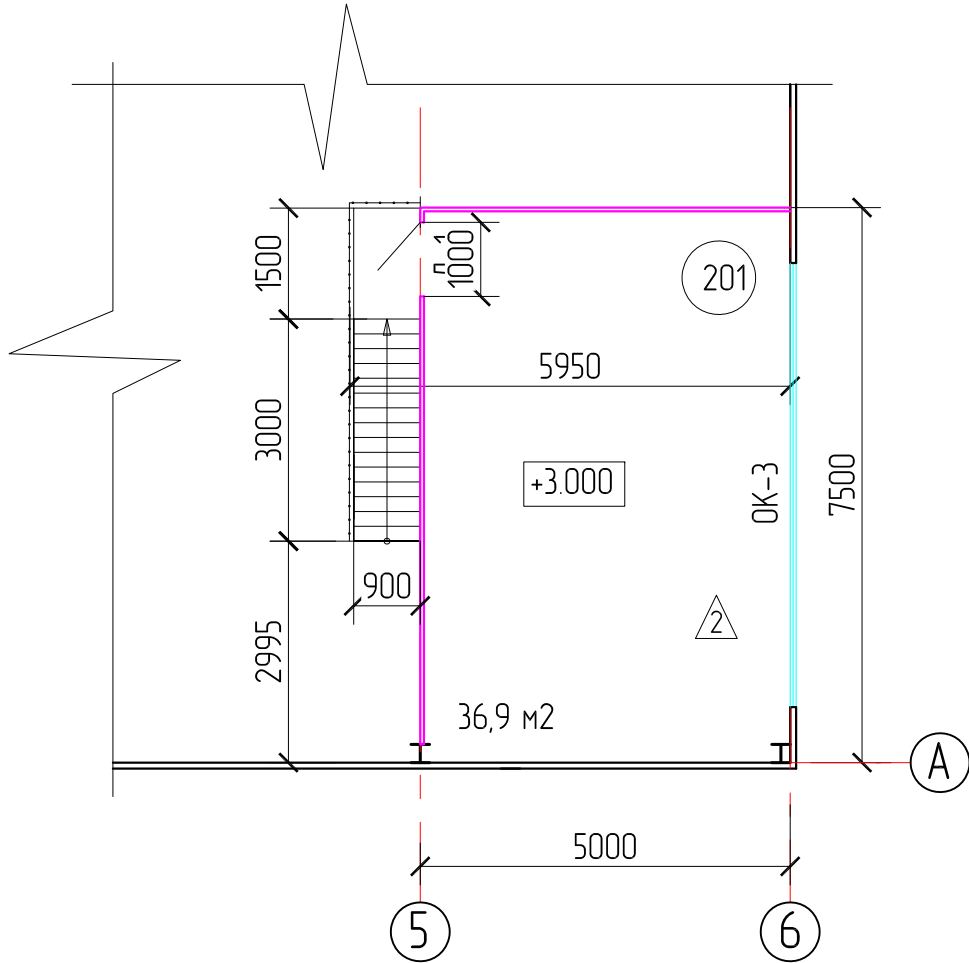


						20-21-AP5			
						Строительство складского комплекса в Республике Татарстан, г Казань			
Изм.	Кол.уч	Лист	Индок.	Подпись	Дата	Склад №5	Стадия	Лист	Листов
Разраб.		Антипов					П	2	
						План на отм. 0.000	ООО "Инжстройпроект" г. Саранск		
Н.контр		Маштаев							
ГИП		Лыбаев							

План на отм. +3,000
(в осях 1-2)

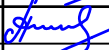




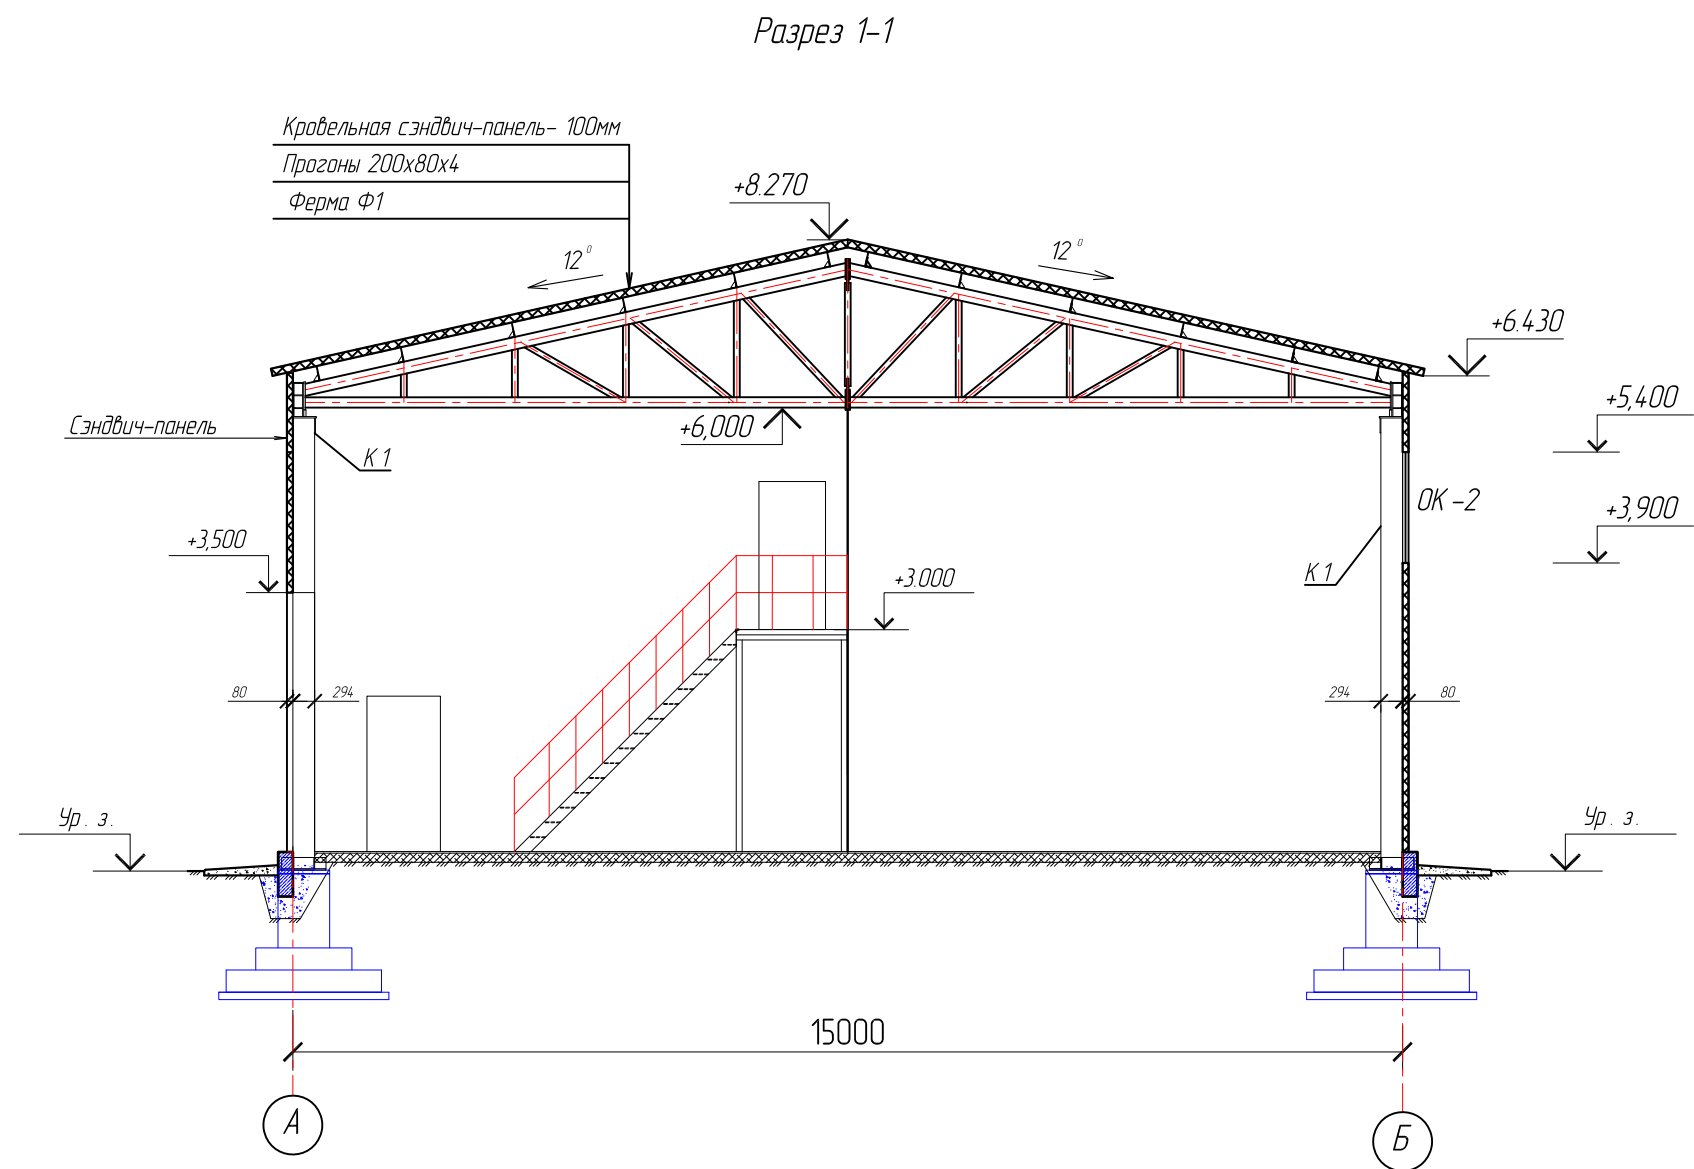
План на отм. +3,000
(в осях 1-2)

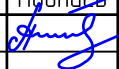



Экспликация помещений на отм. +3,000

Номер помеще-ния	Наименование	Площадь, кв.м.	Кат. пом.
201	Бытовое помещение	36,9	
202	Бытовое помещение	36,9	

						20-21-AP5			
						Строительство складского комплекса в Республике Татарстан, г Казань			
Изм.	Кол.уч.	Лист	Издк.	Подпись	Дата	Склад №5	Стадия	Лист	Листов
Разраб.		Антипов					П	3	
						План на отм. 0.000	ООО "Инжстройпроект" г. Саранск		
Н.контр		Маштаев							
ГИП		Лыбаев							



						20-21-AP5			
						Строительство складского комплекса в Республике Татарстан, г. Казань			
Изм.	Кол.уч.	Лист	Идок.	Подпись	Дата	Склад №5	Стадия	Лист	Листов
Разраб.		Антипов					П	4	
						Разрез 1-1	ООО "Инжстройпроект" г. Саранск		
Н.контр		Маштаев							
ГИП		Лыбаев		