



ООО "Инжстройпроект"

Является членом Ассоциации «Объединение проектировщиков «ПроектСити»  
(АС «Объединение проектировщиков «ПроектСити») СРО-П-180-06022013,  
регистрационный номер 120318/355

Заказчик – ООО «Актив Групп »

«Складской комплекс, расположенный в Республике Татарстан, г. Казань»

ПРОЕКТНАЯ ДОКУМЕНТАЦИЯ

Раздел 3. Архитектурные решения

Часть 1. Склад №3

20-21-АР3

Том 3.3

2021



ООО "Инжстройпроект"

Является членом Ассоциации «Объединение проектировщиков «ПроектСити»  
(АС «Объединение проектировщиков «ПроектСити») СРО-П-180-06022013,  
регистрационный номер 120318/355

Заказчик – ООО «Актив Групп »

«Складской комплекс, расположенный в Республике Татарстан, г. Казань»

ПРОЕКТНАЯ ДОКУМЕНТАЦИЯ

Раздел 3. Архитектурные решения

Часть 1. Склад №3

20-21-АР3

Том 3.3





Директор

ГИП

Д.А. Филин

Е. В. Лыбаев

2021

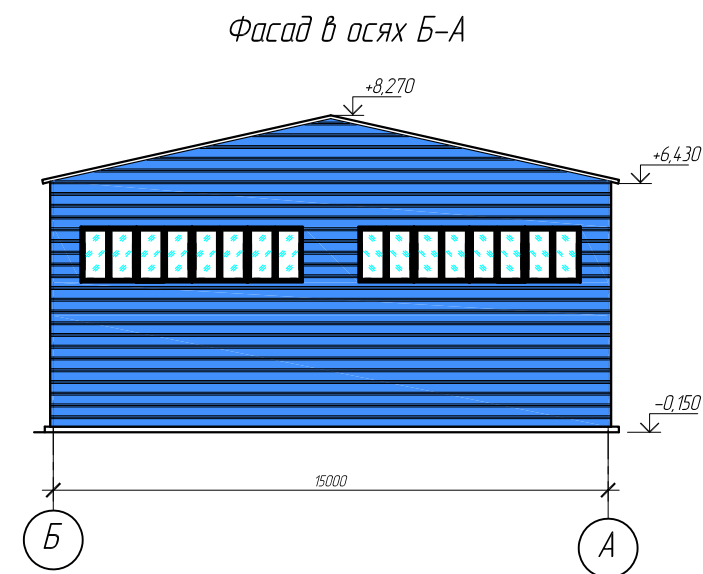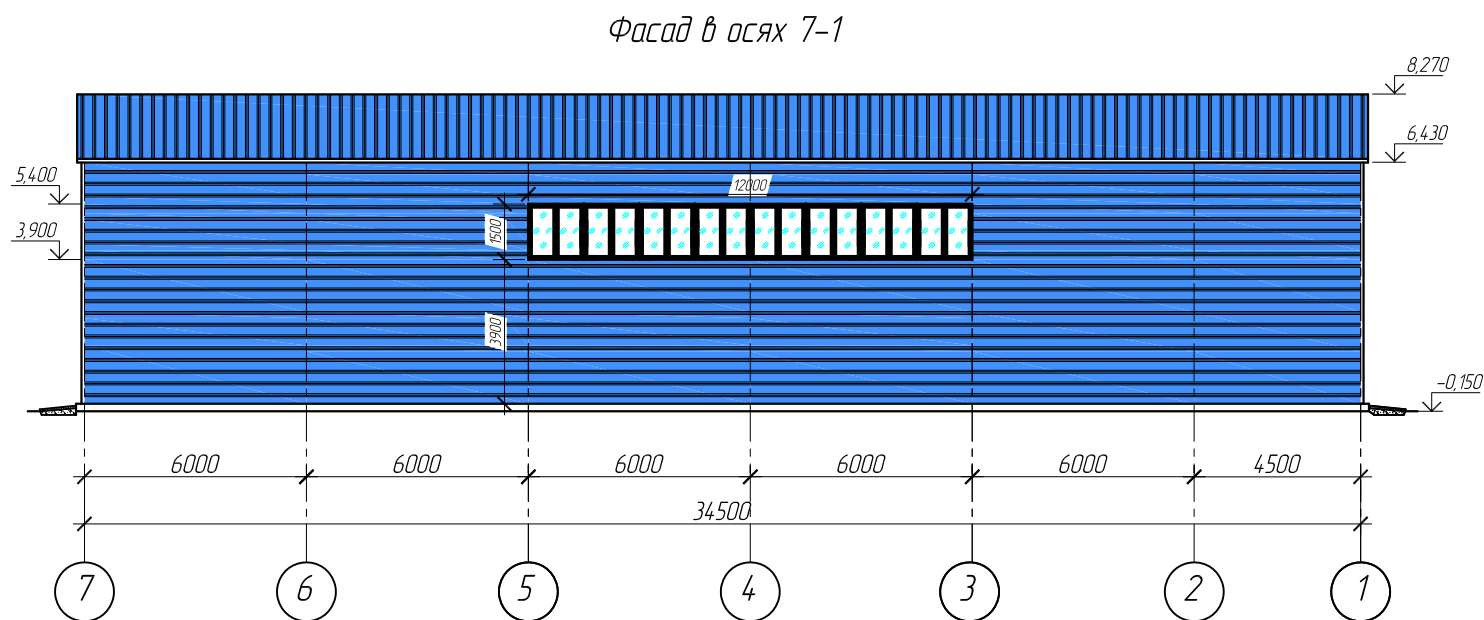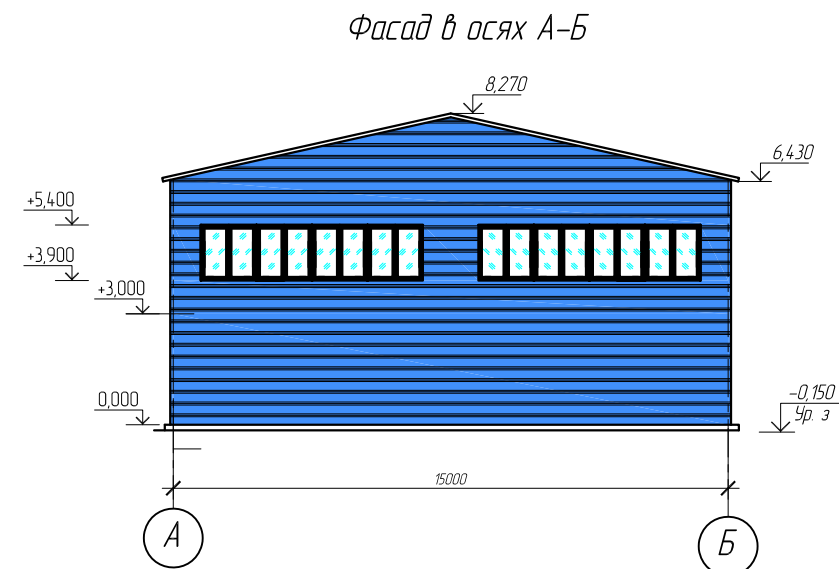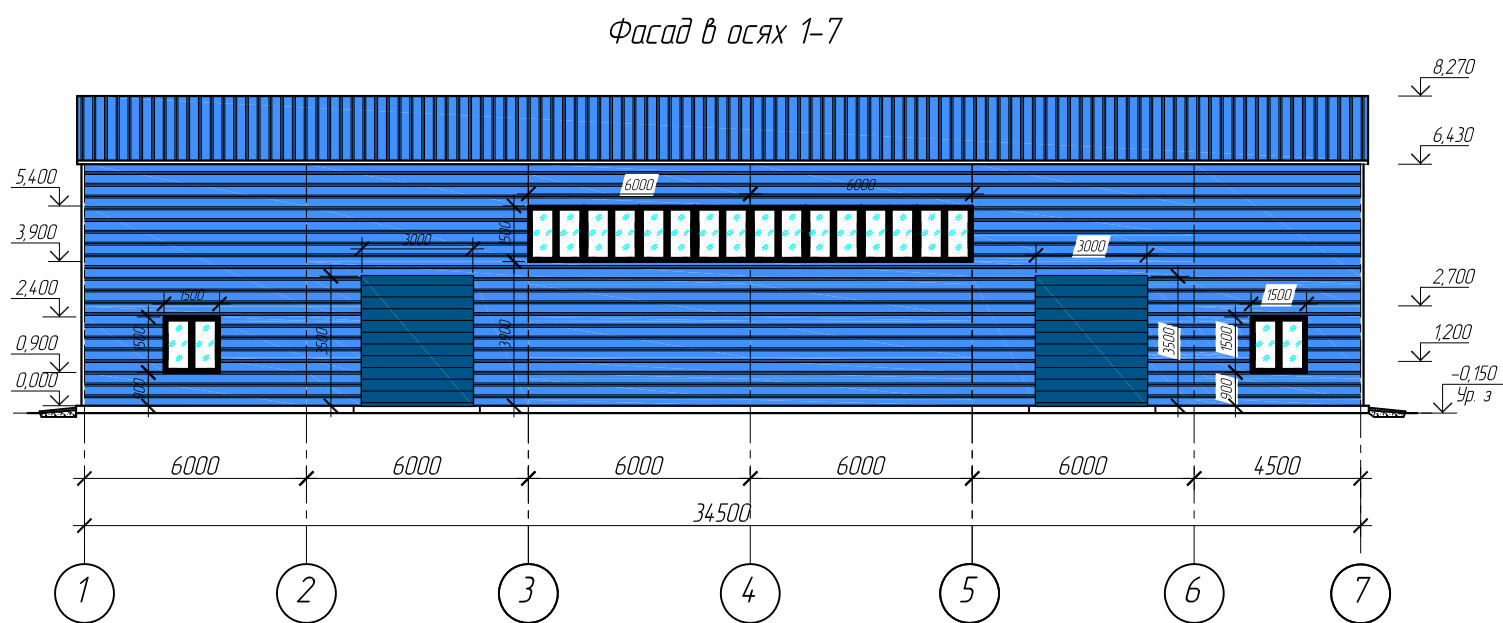


Ведомость отделки фасадов

Фасад в осях	Элементы	Отделка	Колер	Условное обозначение
1-7, 7-1, А-Б, Б-А	Цоколь	Профлист	RAL 8017	
	Стены	Сэндвич панели	RAL 5002	
	Кровля	Сэндвич панели	RAL 5002	




						20-21-АРЗ			
						Строительство складского комплекса в Республике Татарстан, г. Казань			
Изм.	Кол.уч.	Лист	Ндк.	Подпись	Дата	Склад №3	Стадия	Лист	Листов
Разраб.	Антипов						П	1	
Н.контр	Маштаев					Фасад в осях 1-7, 7-1, А-Б, Б-А	ООО "Инжстройпроект" г. Саранск		
ГИП	Лыбаев								

План на отм. 0.000

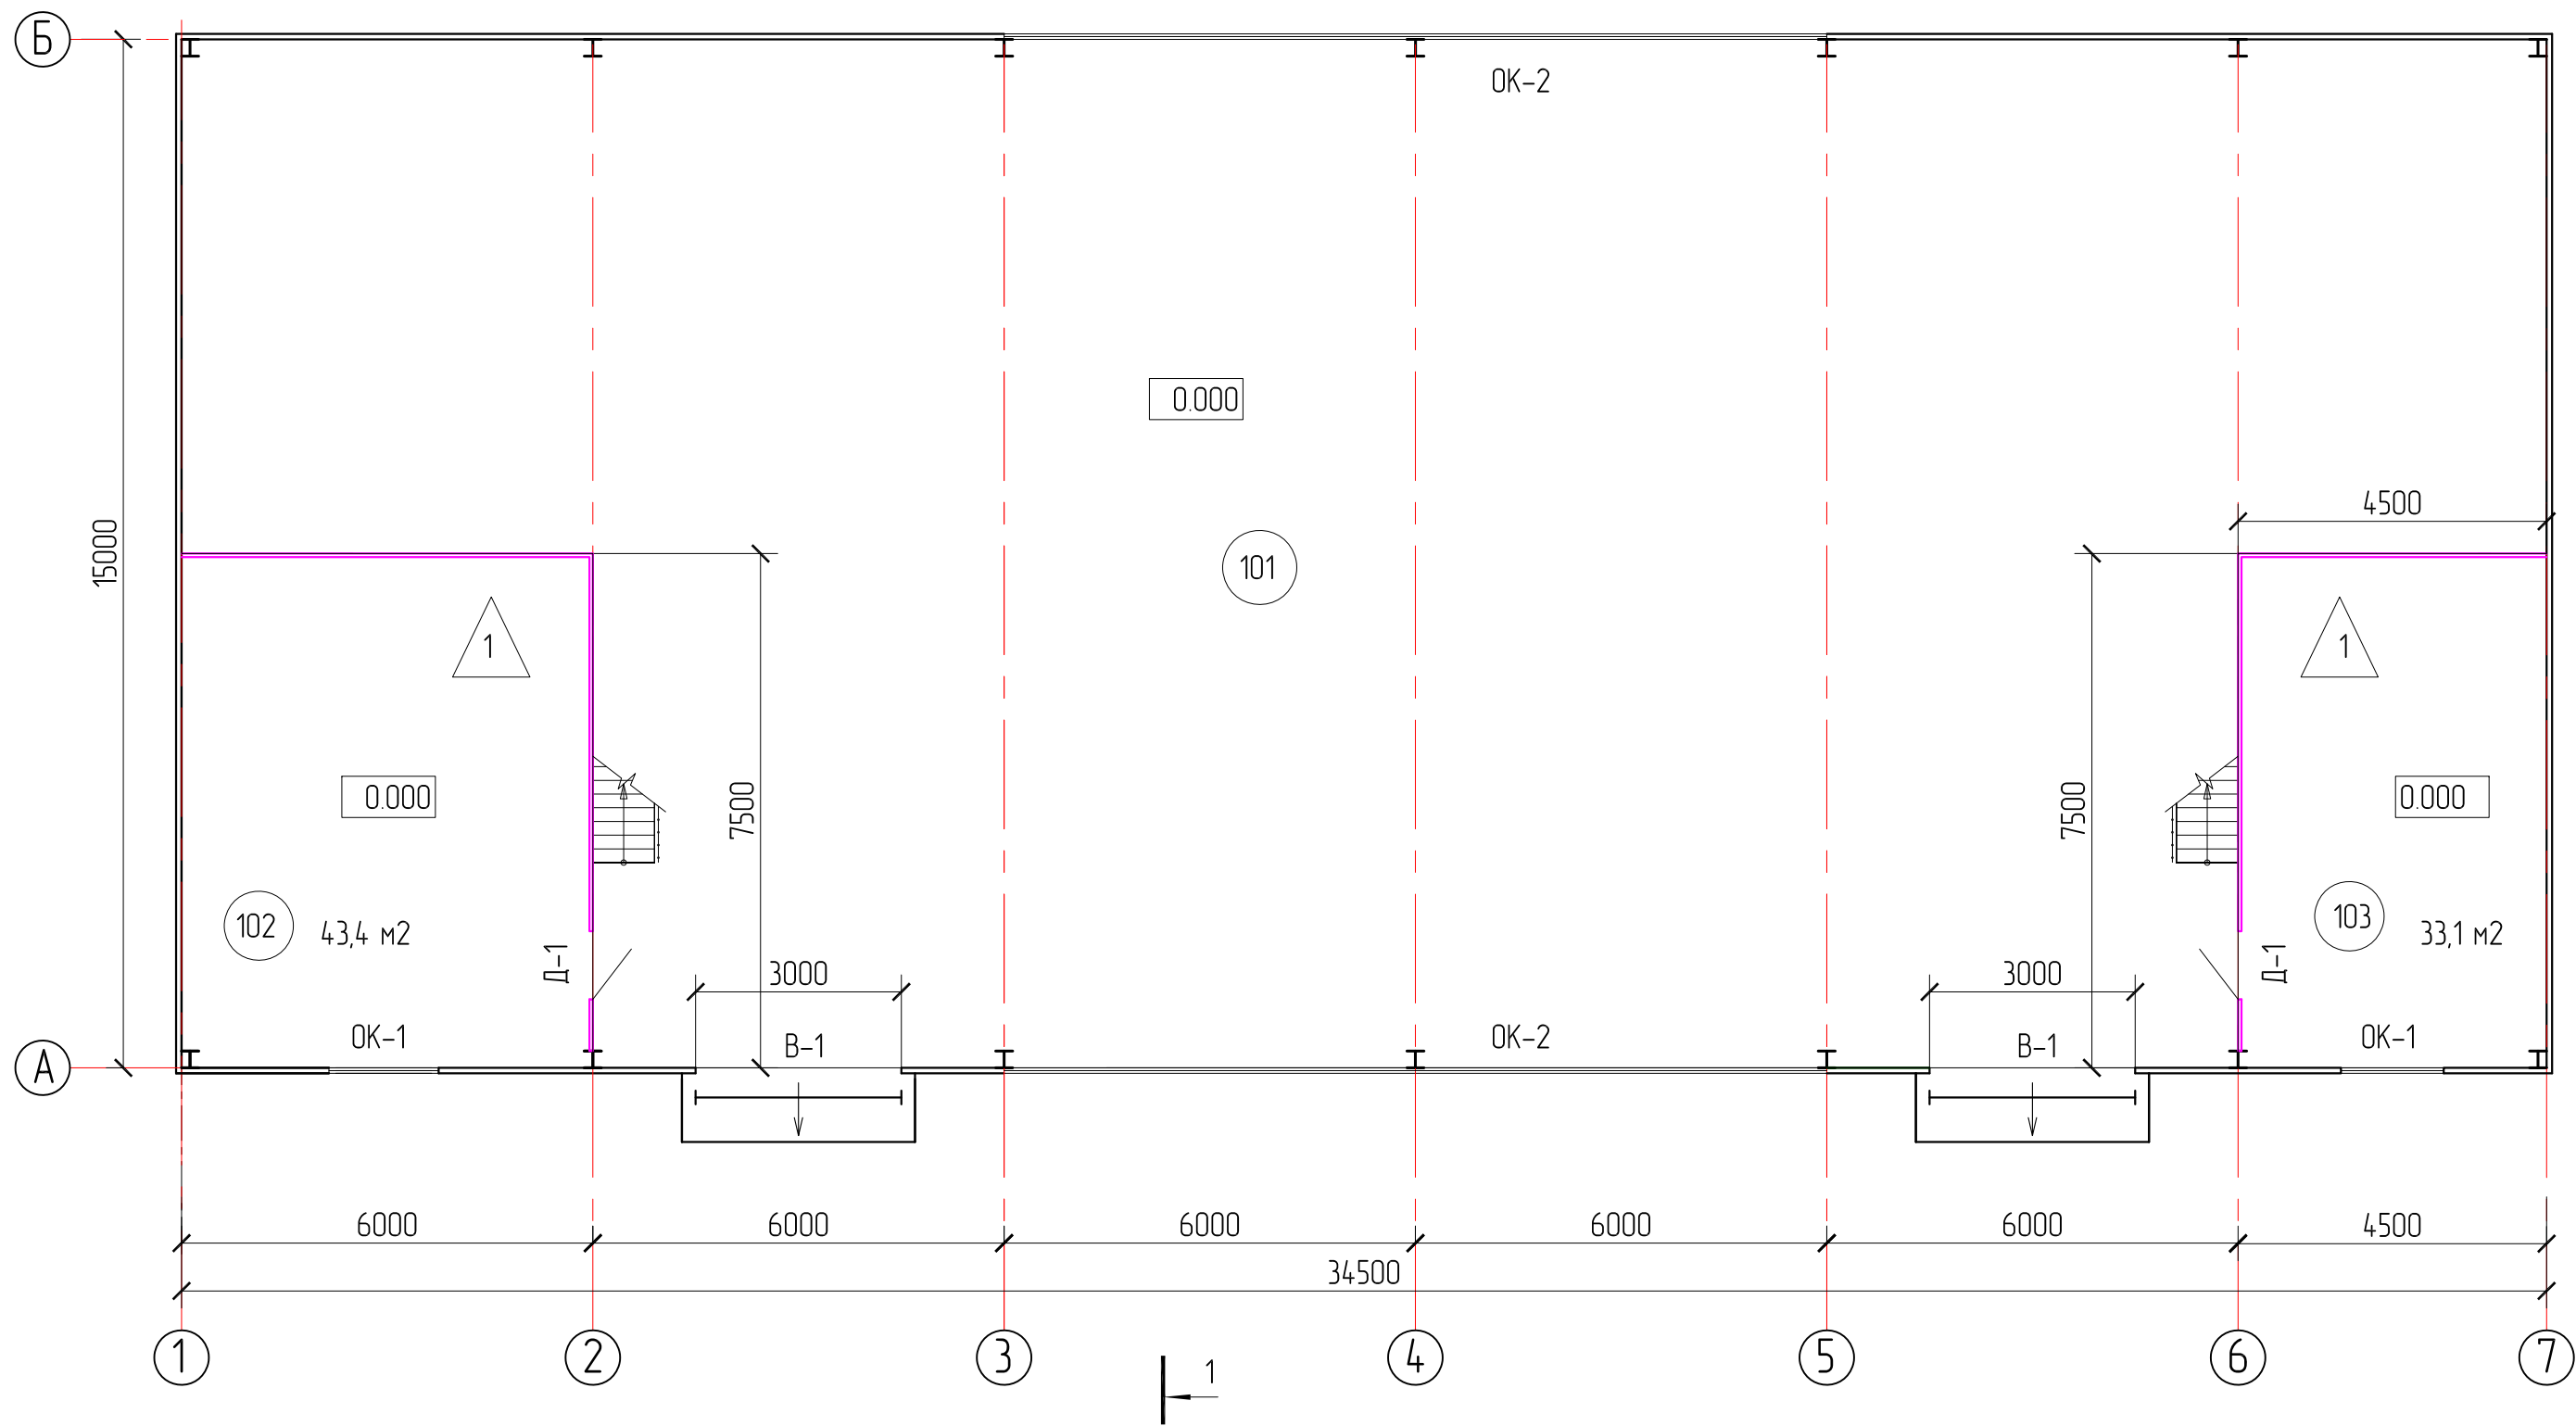


Экспликация помещений на отм. 0,000


Номер помеще-ния	Наименование	Площадь, кв.м.	Кат. пом.
101	Склад	438,7	
102	Бытовое помещение	43,4	
103	Бытовое помещение	33,1	

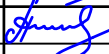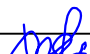						20-21-AP3			
						Строительство складского комплекса в Республике Татарстан, г Казань			
Изм.	Кол.уч.	Лист	Ндоп.	Подпись	Дата	Склад №3	Стадия	Лист	Листов
Разраб.		Антипов					П	2	
						План на отм. 0.000	ООО "Инжстройпроект" г. Саранск		
Н.контр		Маштаев							
ГИП		Лыбаев							

План на отм. +3,000  
(в осях 1-2)

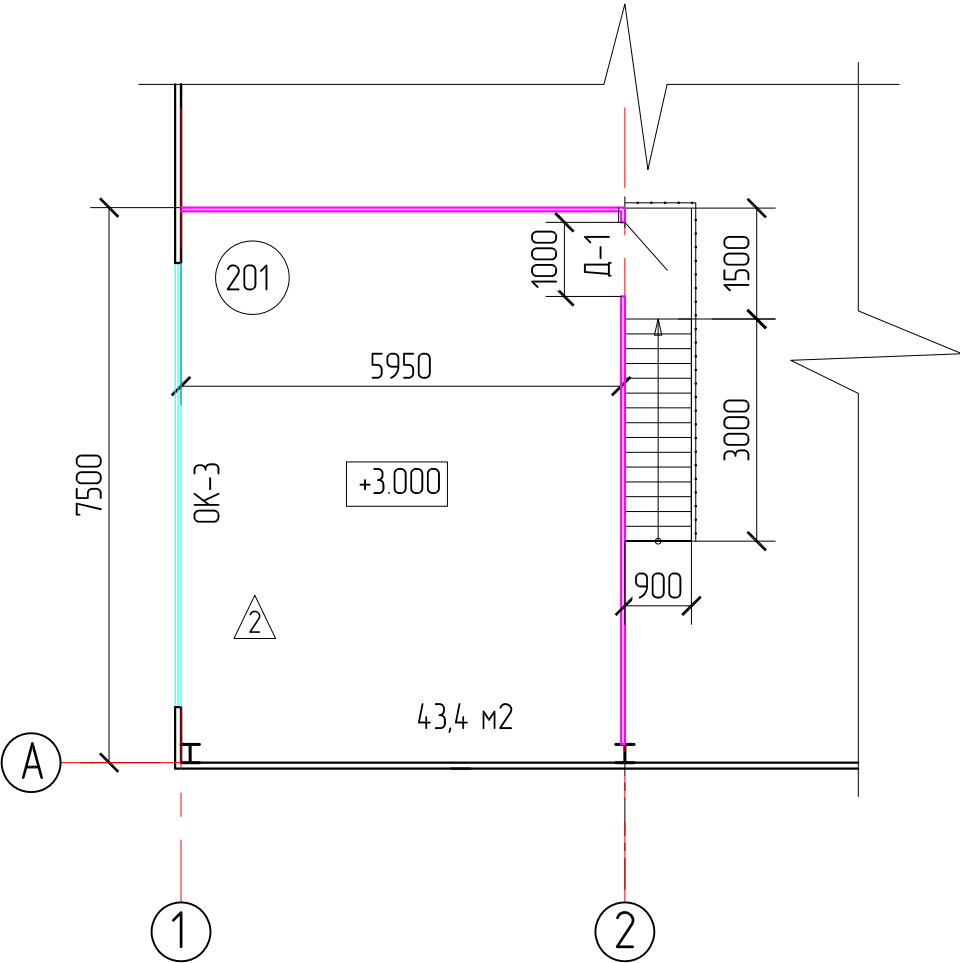

План на отм. +3,000  
(в осях 6-7)

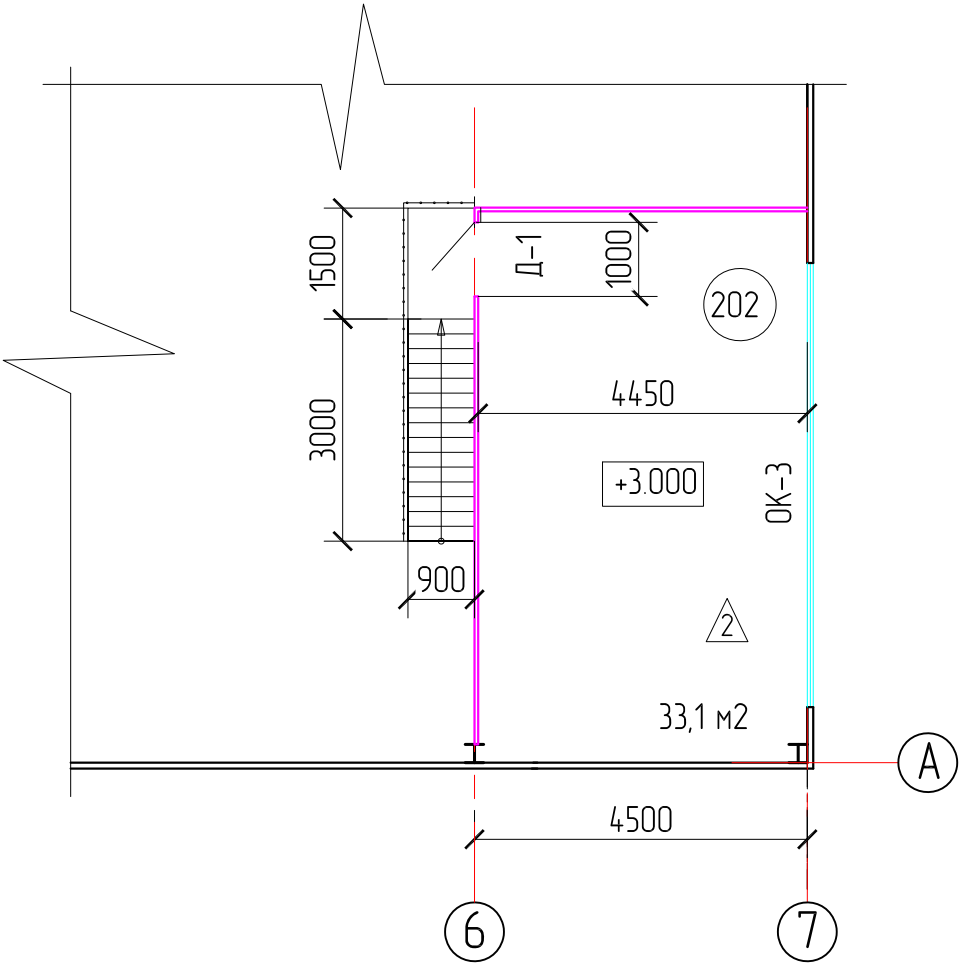


Экспликация помещений на отм. +3,000

Номер поме- щения	Наименование	Площадь, кв.м.	Кат. пом.
201	Бытовое помещение	43,4	
202	Бытовое помещение	33,1	

						20-21-AP3		
						Строительство складского комплекса в Республике Татарстан, г. Казань		
Изм.	Кол.уч.	Лист	Ндк.	Подпись	Дата	Склад №3	Стадия	Лист
Разраб.	Антипов						П	3
						План на отм. +3,000	ООО "Инжстройпроект" г. Саранск	
Н.контр	Маштаев							
ГИП	Лыбаев							

Фрагмент №1

Разрез 1-1

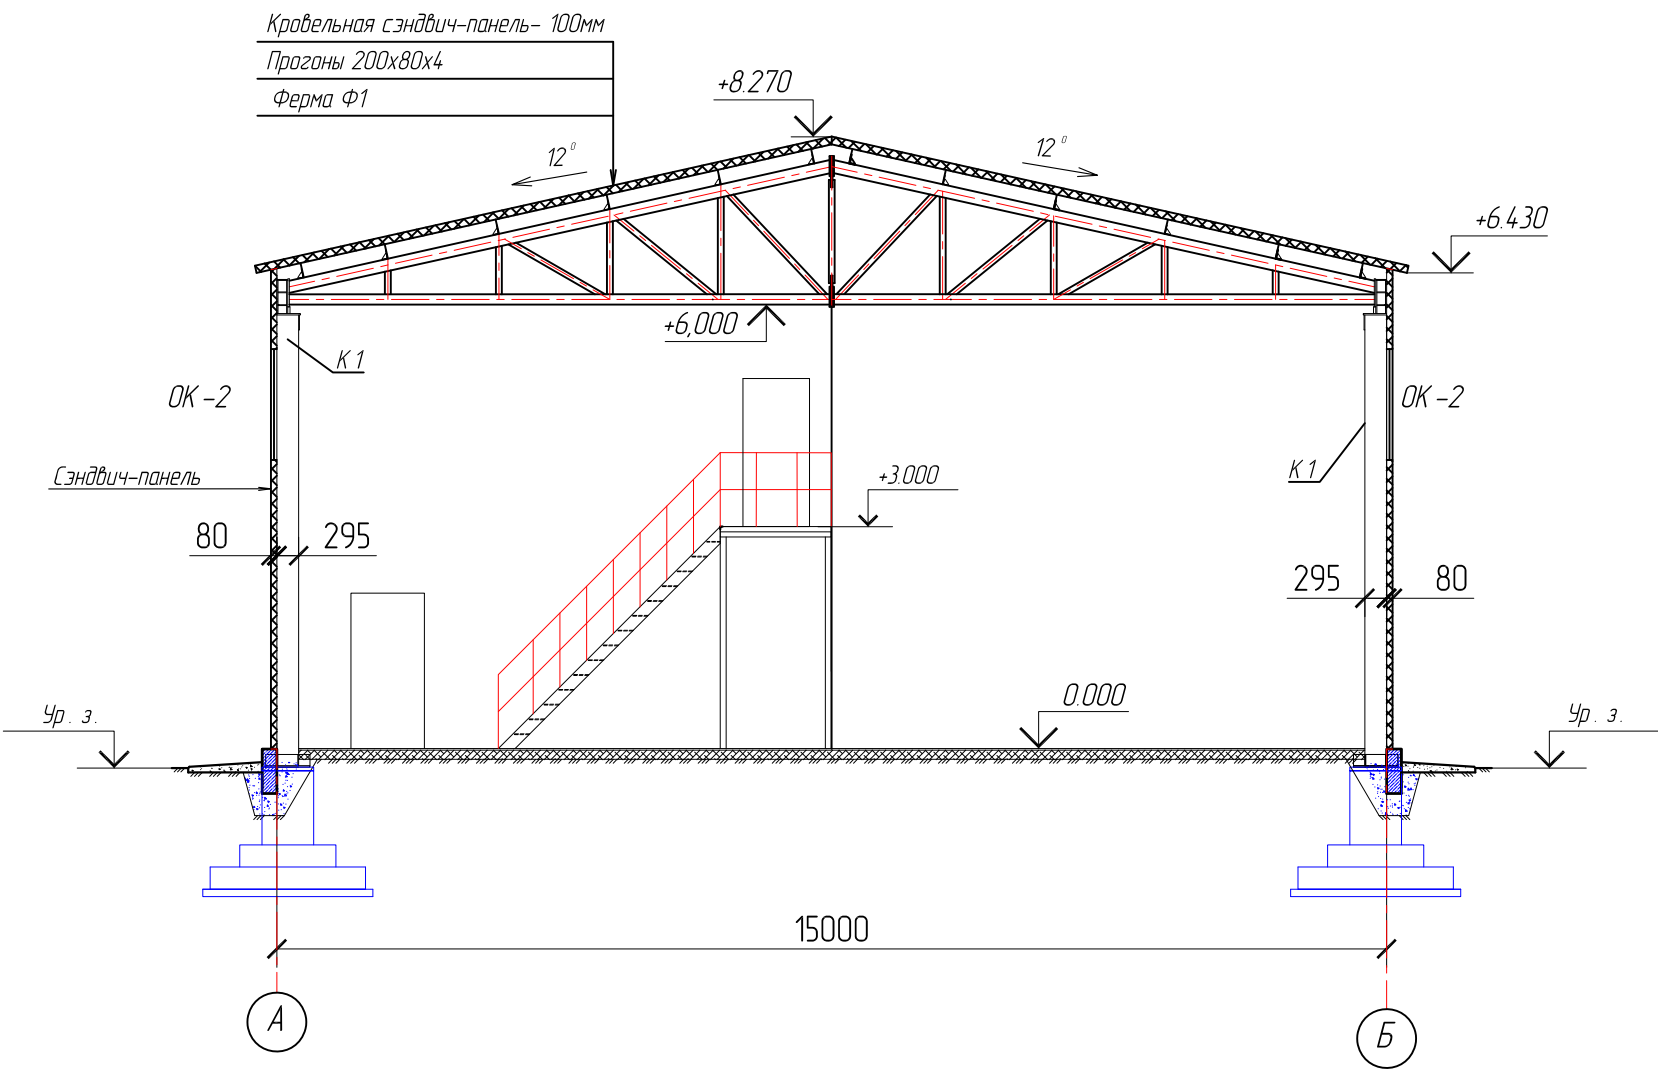

						20-21-AP3		
						Строительство складского комплекса в Республике Татарстан, г. Казань		
Изм.	Кол.уч.	Лист	Ндок.	Подпись	Дата	Склад №3	Стадия	Лист
Разраб.	Антипов						П	4
Н.контр	Маштаев					Разрез 1-1	ООО "Инжстройпроект" г. Саранск	
ГИП	Лыбаев							