



ООО "Инжстройпроект"

Является членом Ассоциации «Объединение проектировщиков «ПроектСити»
(АС «Объединение проектировщиков «ПроектСити») СРО-П-180-06022013,
регистрационный номер 120318/355

Заказчик – ООО «Актив Групп »

«Складской комплекс, расположенный в Республике Татарстан, г. Казань»

ПРОЕКТНАЯ ДОКУМЕНТАЦИЯ

Раздел 3. Архитектурные решения

Часть 1. Склад №4

20-21-АР4

Том 3.4

2021



ООО "Инжстройпроект"

Является членом Ассоциации «Объединение проектировщиков «ПроектСити»
(АС «Объединение проектировщиков «ПроектСити») СРО-П-180-06022013,
регистрационный номер 120318/355

Заказчик – ООО «Актив Групп »

«Складской комплекс, расположенный в Республике Татарстан, г. Казань»

ПРОЕКТНАЯ ДОКУМЕНТАЦИЯ

Раздел 3. Архитектурные решения

Часть 1. Склад №4

20-21-АР4

Том 3.4





Директор

ГИП

Д.А. Филин

Е. В. Лыбаев


2021

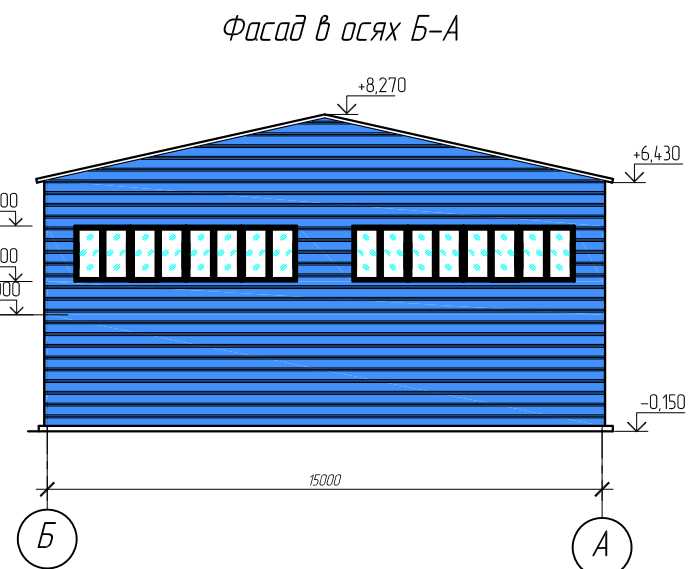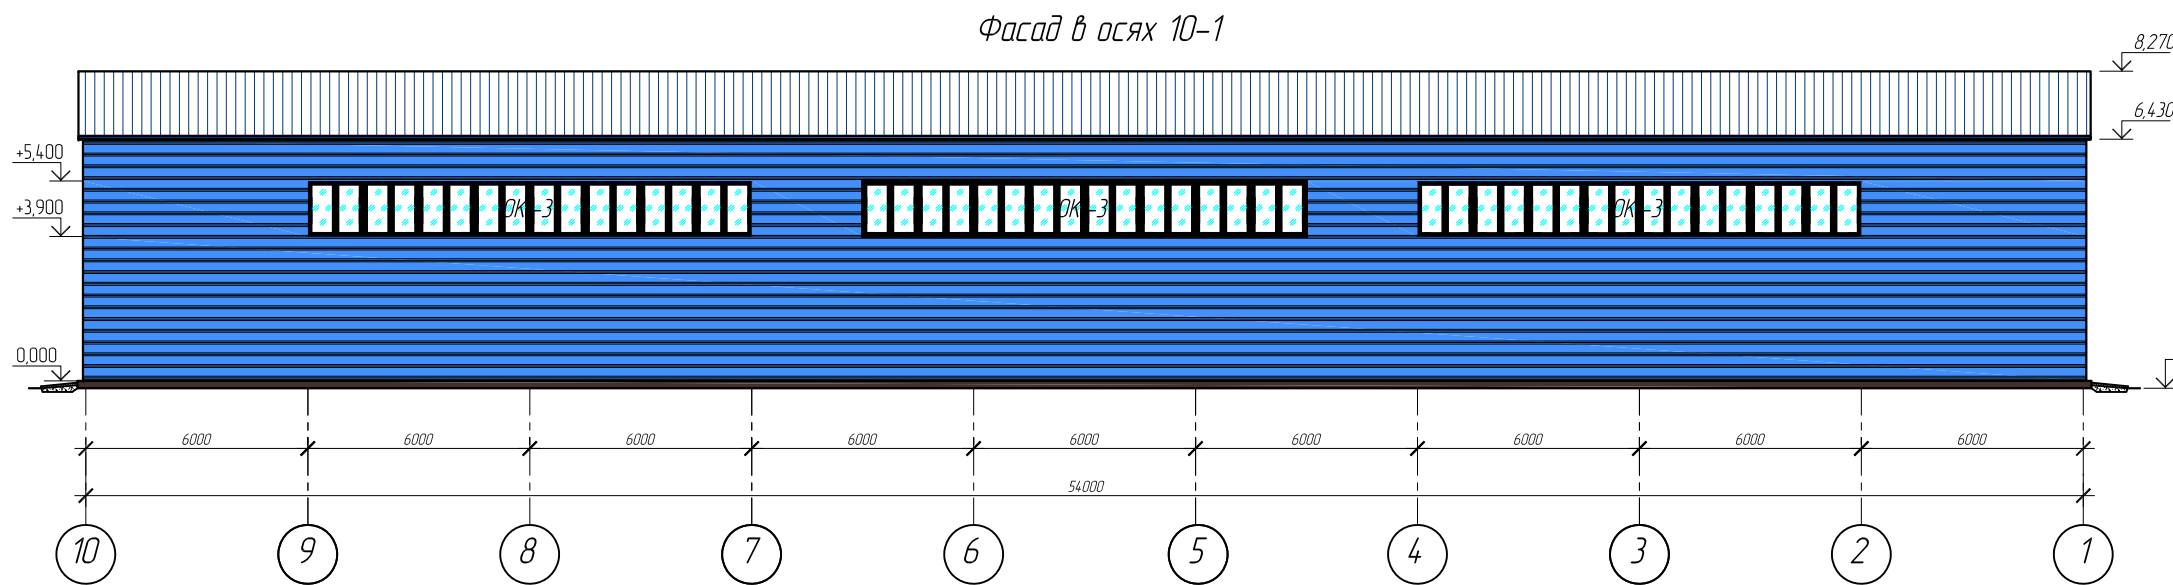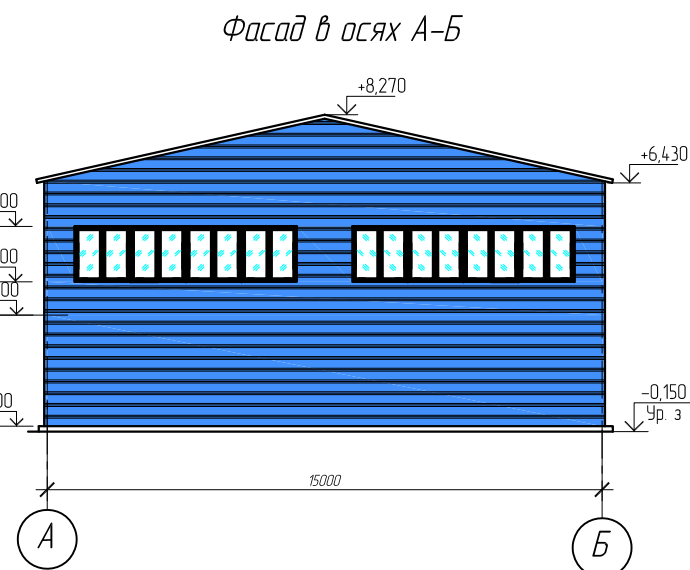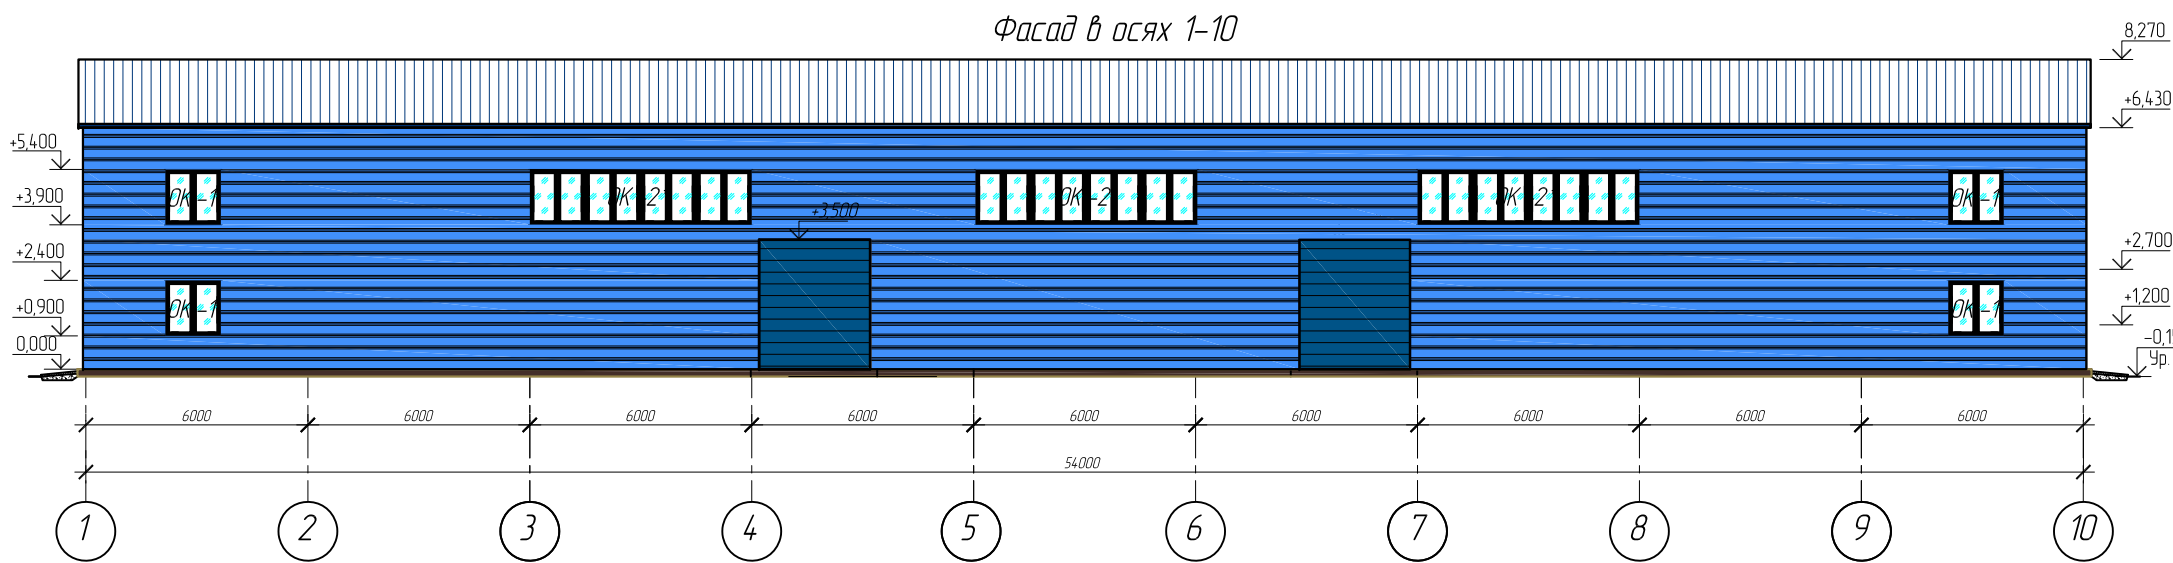

Ведомость отделки фасадов

Фасад в осях	Элементы	Отделка	Колер	Условное обозначение
1-7, 7-1, А-Б, Б-А	Цоколь	Профлист	RAL 8017	
	Стены	Сэндвич панели	RAL 5002	
	Кровля	Сэндвич панели	RAL 5002	

						20-21-AP4			
						Строительство складского комплекса в Республике Татарстан, г. Казань			
Изм.	Кол.уч.	Лист	Индок.	Подпись	Дата	Склад №4	Стадия	Лист	Листов
Разраб.		Антипов					П	1	
Н.контр		Маштаев				Фасад в осях 1-10, 10-1, А-Б, Б-А	ООО "Инжстройпроект" г. Саранск		
ГИП		Лыбаев							

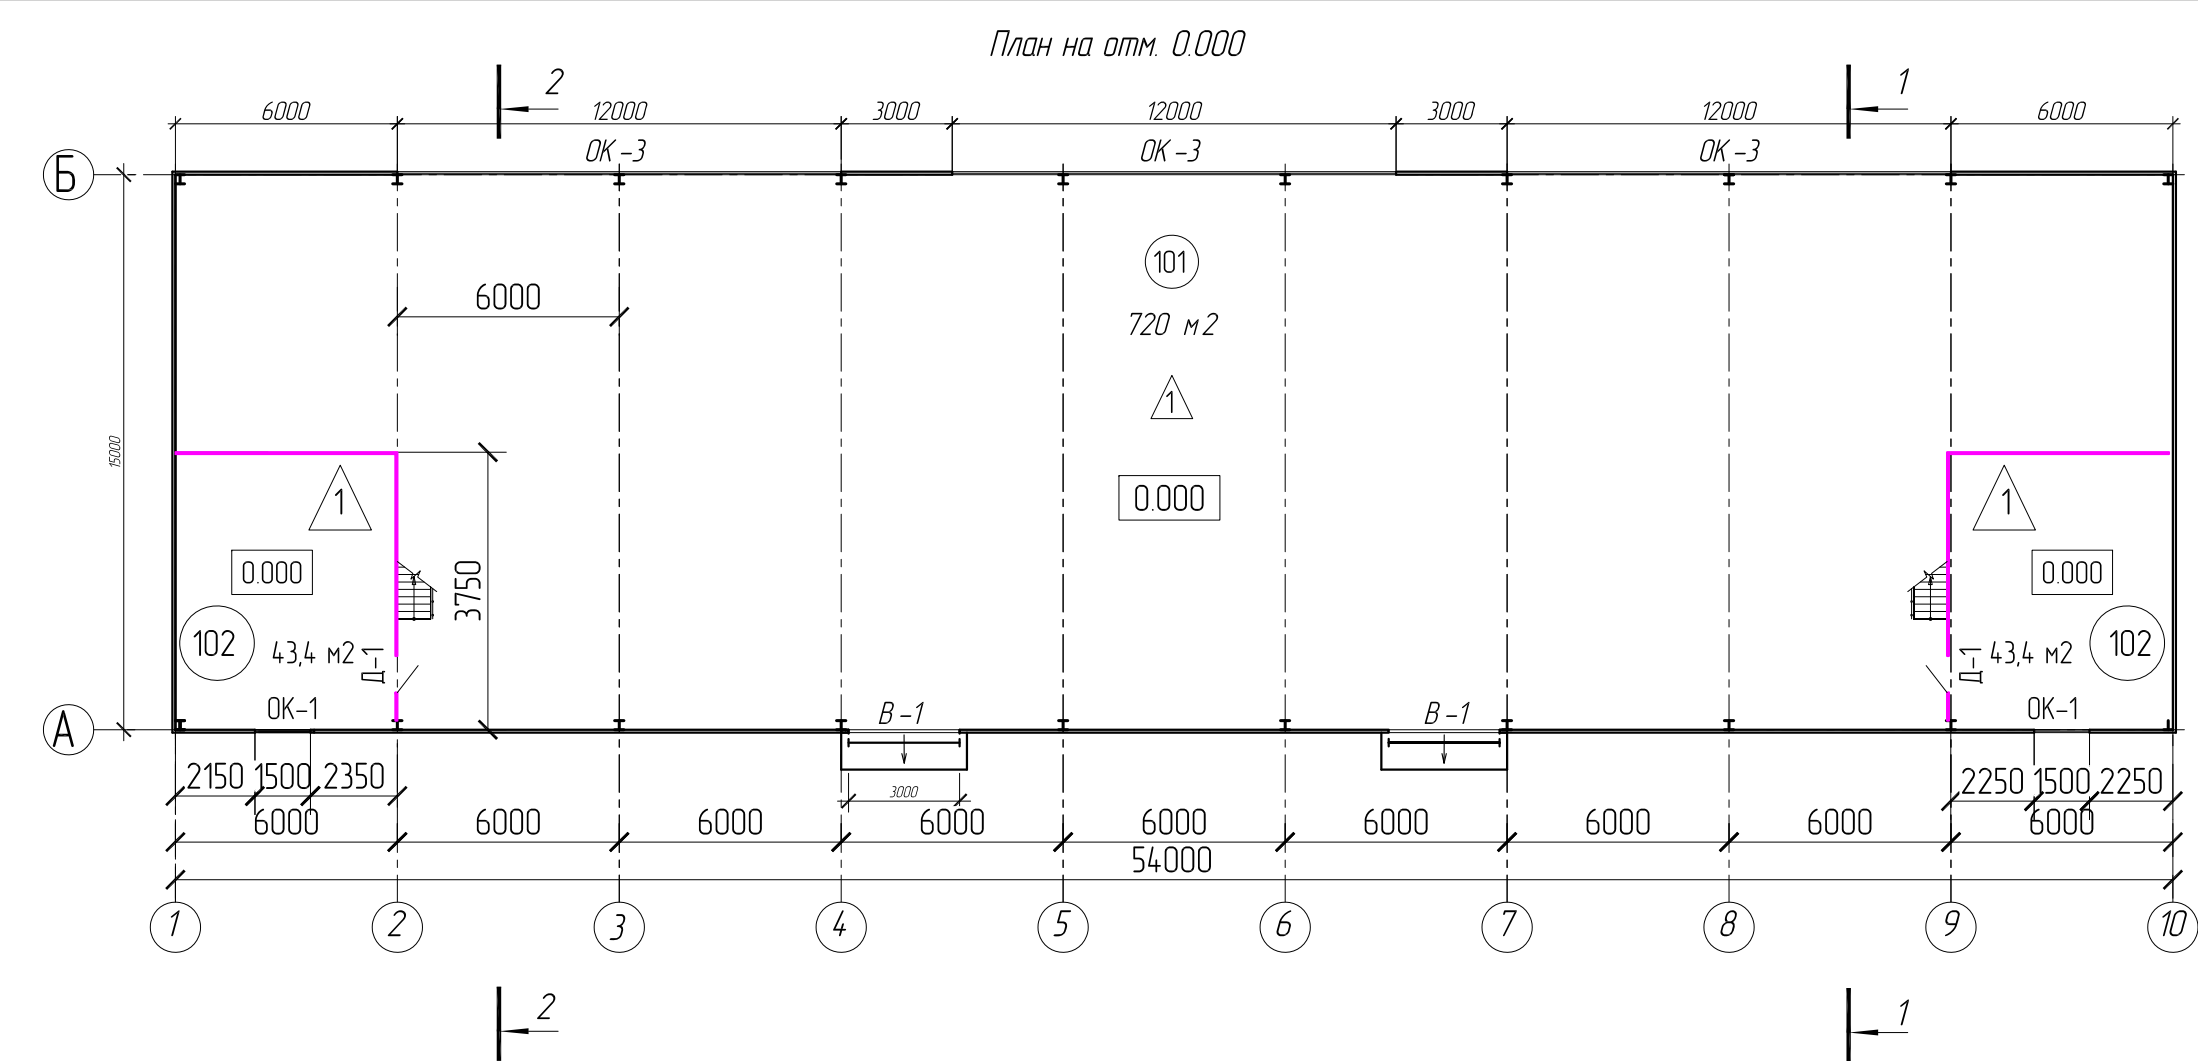




Ведомость отделки помещений


Номер помещ.	Вид отделки элементов интерьеров				Прим.
	Наружная стена	Площ. м2	Внутренняя стена	Площ. м2	
102, 103, 201, 202	Сэндвич панель	-	Сэндвич панель	-	Отделка не требуется
101			Сэндвич панель	-	Отделка не требуется

Экспликация помещений

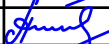
Номер помещения	Наименование	Площадь, кв.м.	Кат. пом.
101	Склад	720	
102	Бытовое помещение	43,4	
103	Бытовое помещение	43,4	
201	Бытовое помещение	43,4	
202	Бытовое помещение	43,4	

						20-21-AP4			
						Строительство складского комплекса в Республике Татарстан, г Казань			
Изм.	Кол.уч.	Лист	Изд.	Подпись	Дата	Склад №4	Стадия	Лист	Листов
Разраб.		Антипов					П	2	
						План на отм. 0.000 Фрагменты плана на отм. +3.000	ООО "Инжстройпроект" г. Саранск		
Н.контр		Маштаев							
ГИП		Лыбаев							

План на отм. +3,000
(в осях 1-2)

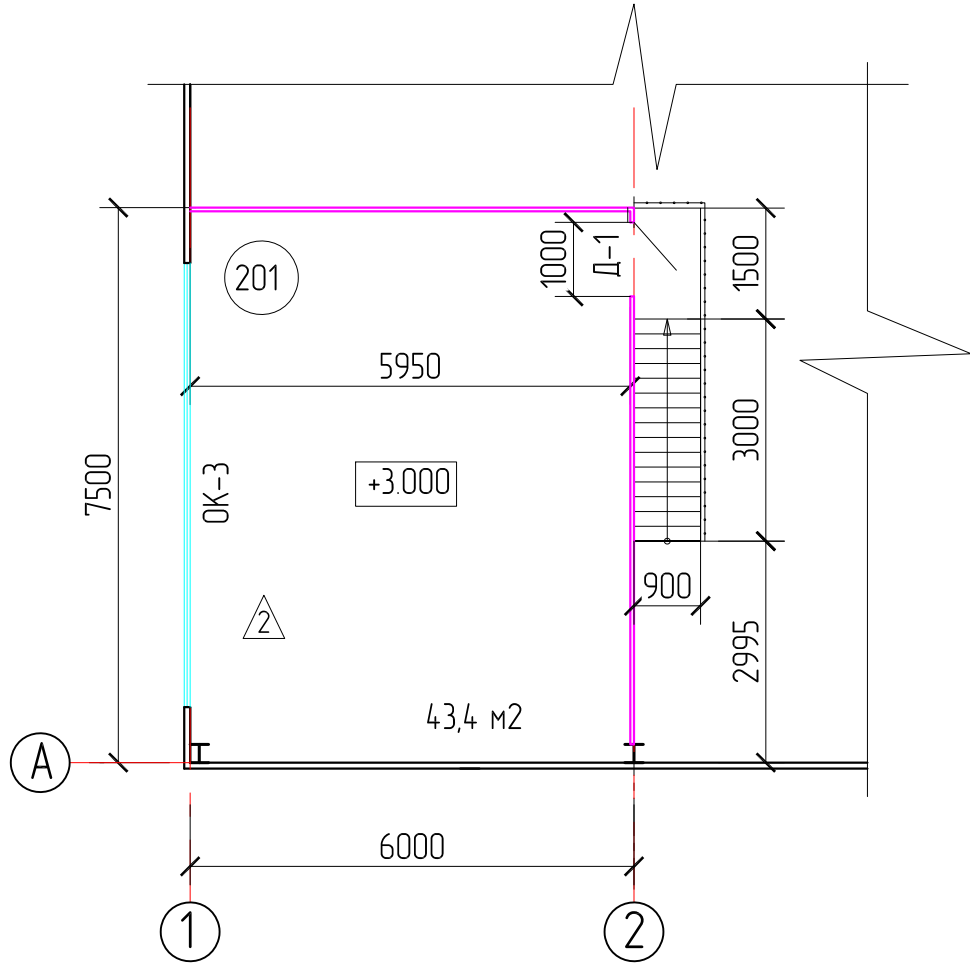
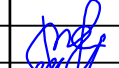



План на отм. +3,000
(в осях 1-2)

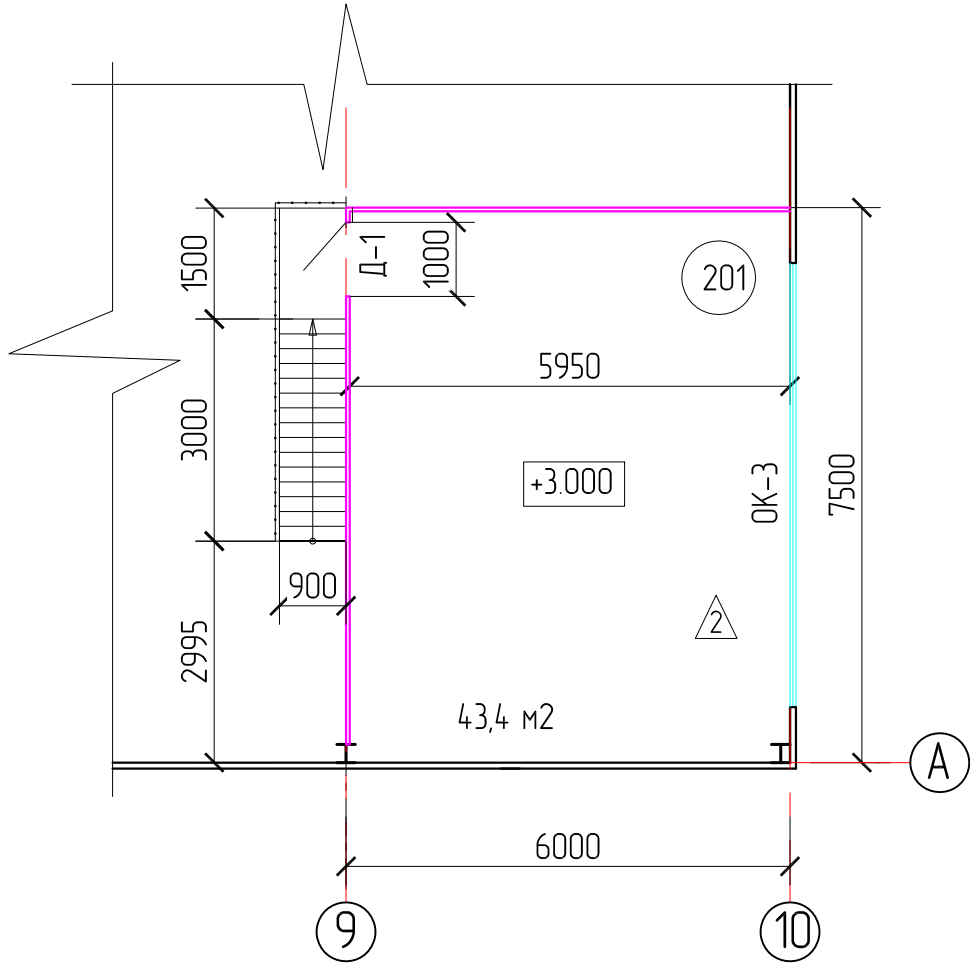


Экспликация помещений на отм. +3,000


Номер поме- щения	Наименование	Площадь, кв.м.	Кат. пом.
201	Бытовое помещение	43,4	
202	Бытовое помещение	43,4	



						20-21-AP4			
						Строительство складского комплекса в Республике Татарстан, г Казань			
Изм.	Кол.уч.	Лист	Издок.	Подпись	Дата	Склад №4	Стадия	Лист	Листов
Разраб.		Антипов					П	3	
						План на отм. +3,000	ООО "Инжстройпроект" г. Саранск		
Н.контр		Маштаев							
ГИП		Лыбаев							

Разрез 1-1

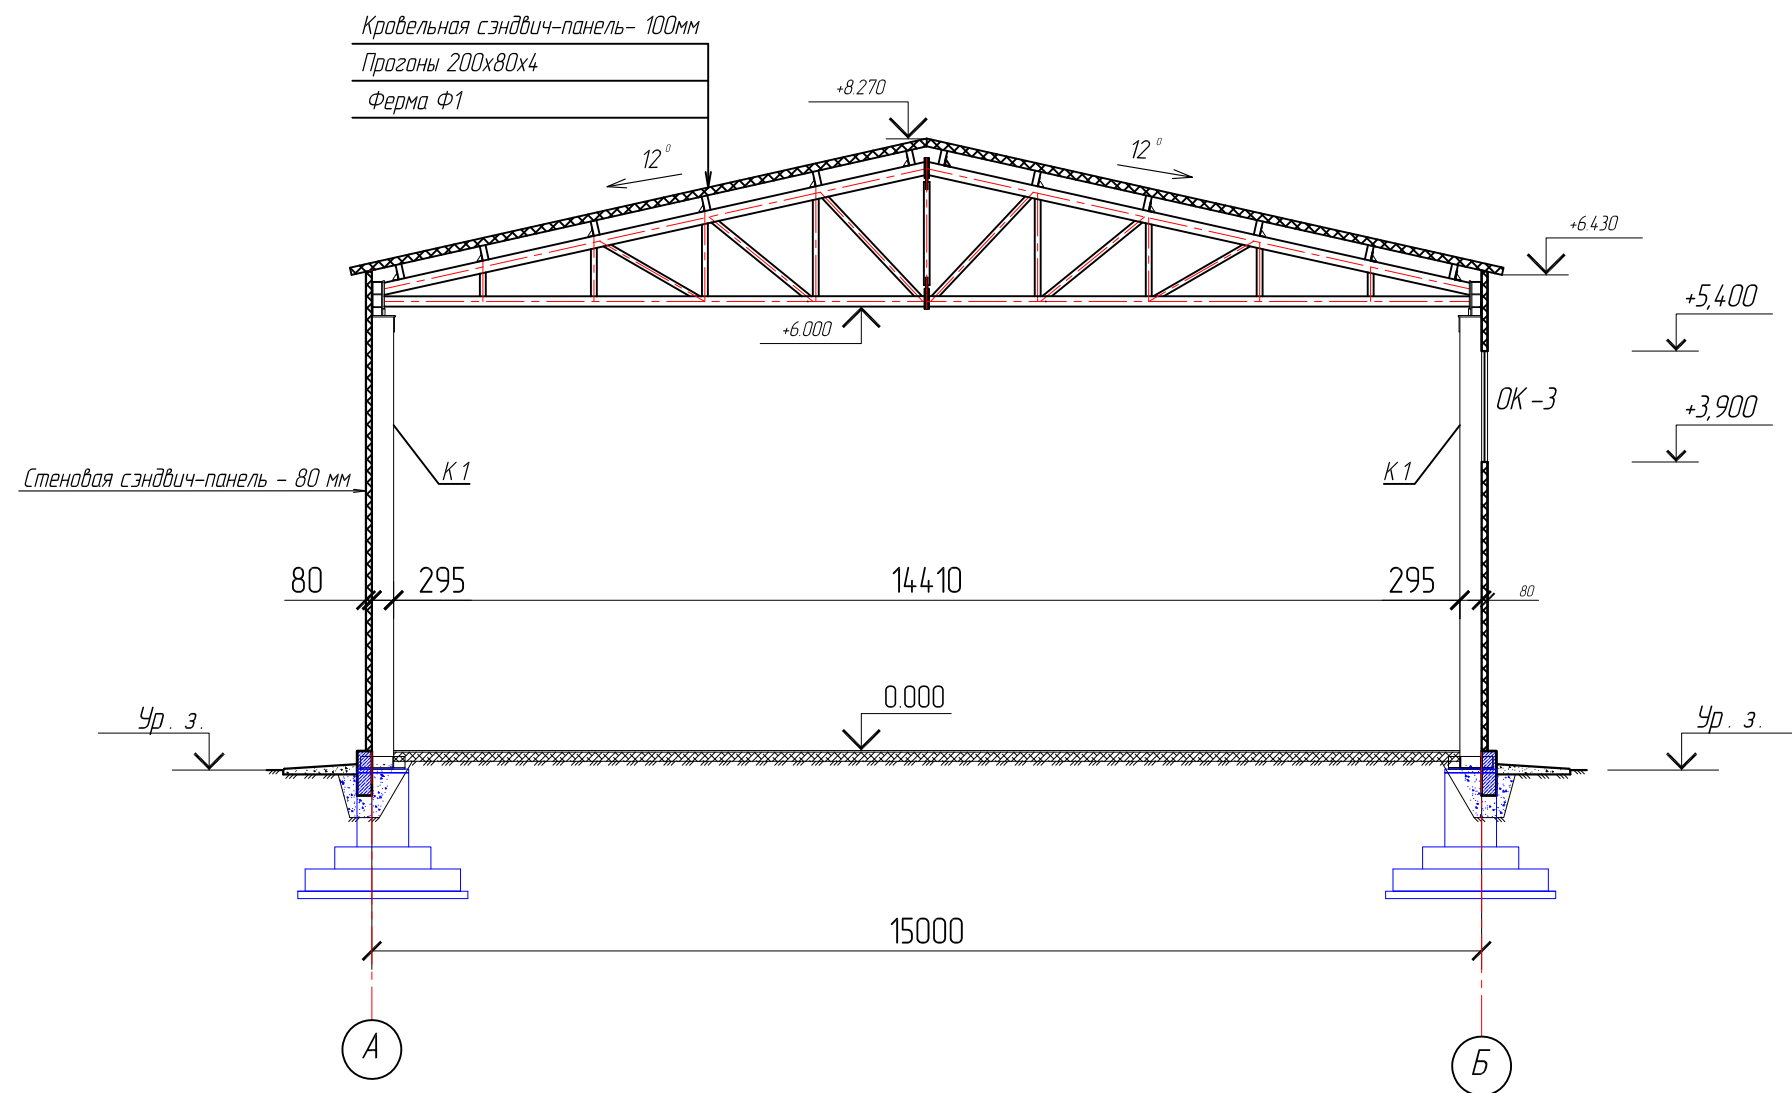

						20-21-AP4			
						Строительство складского комплекса в Республике Татарстан, г. Казань			
Изм.	Кол.уч.	Лист	Идент.	Подпись	Дата	Склад №4	Стадия	Лист	Листов
Разраб.		Антипов					П	4	
Н.контр		Маштаев				Разрез 1-1	ООО "Инжстройпроект" г. Саранск		
ГИП		Лыбаев							

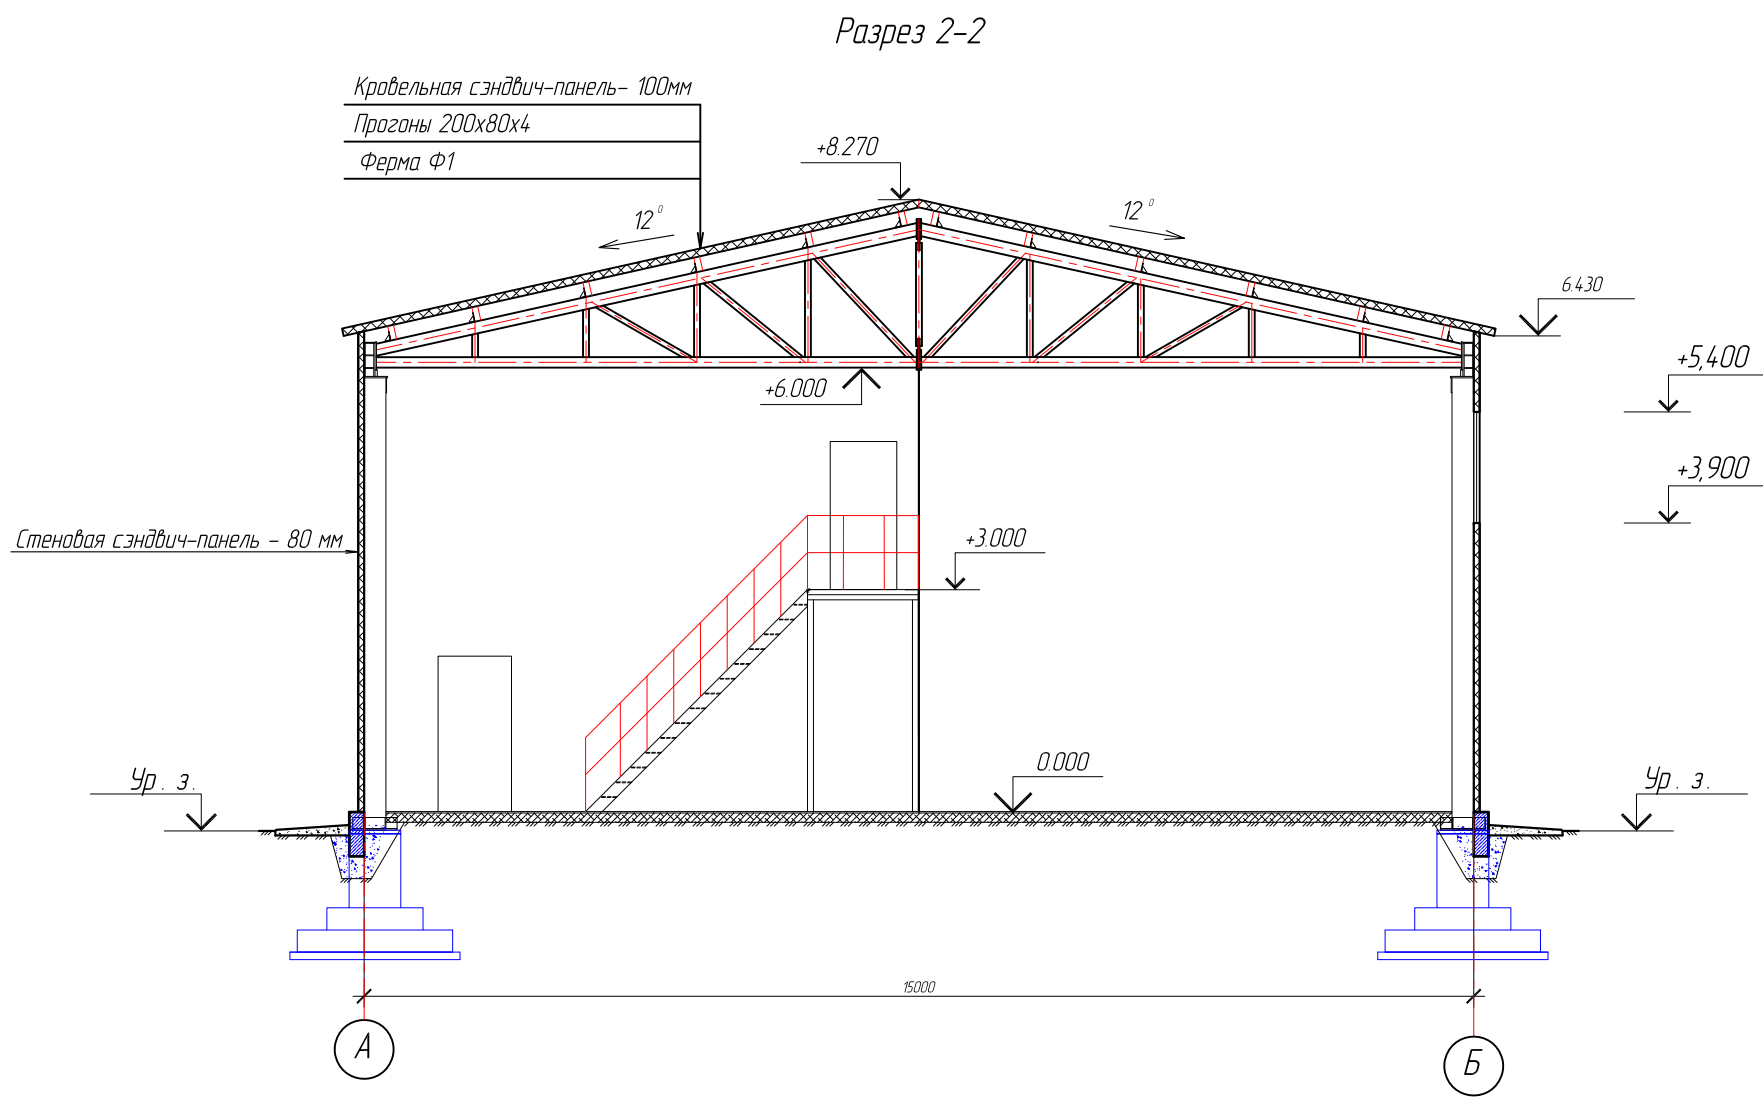

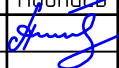						20-21-AP4			
						Строительство складского комплекса в Республике Татарстан, г. Казань			
Изм.	Кол.уч.	Лист	Идок.	Подпись	Дата	Склад №4	Стадия	Лист	Листов
Разраб.		Антипов					П	5	
Н.контр		Маштаев				Разрез 2-2	ООО "Инжстройпроект" г. Саранск		
ГИП		Лыбаев		