


План на отм. 0,000

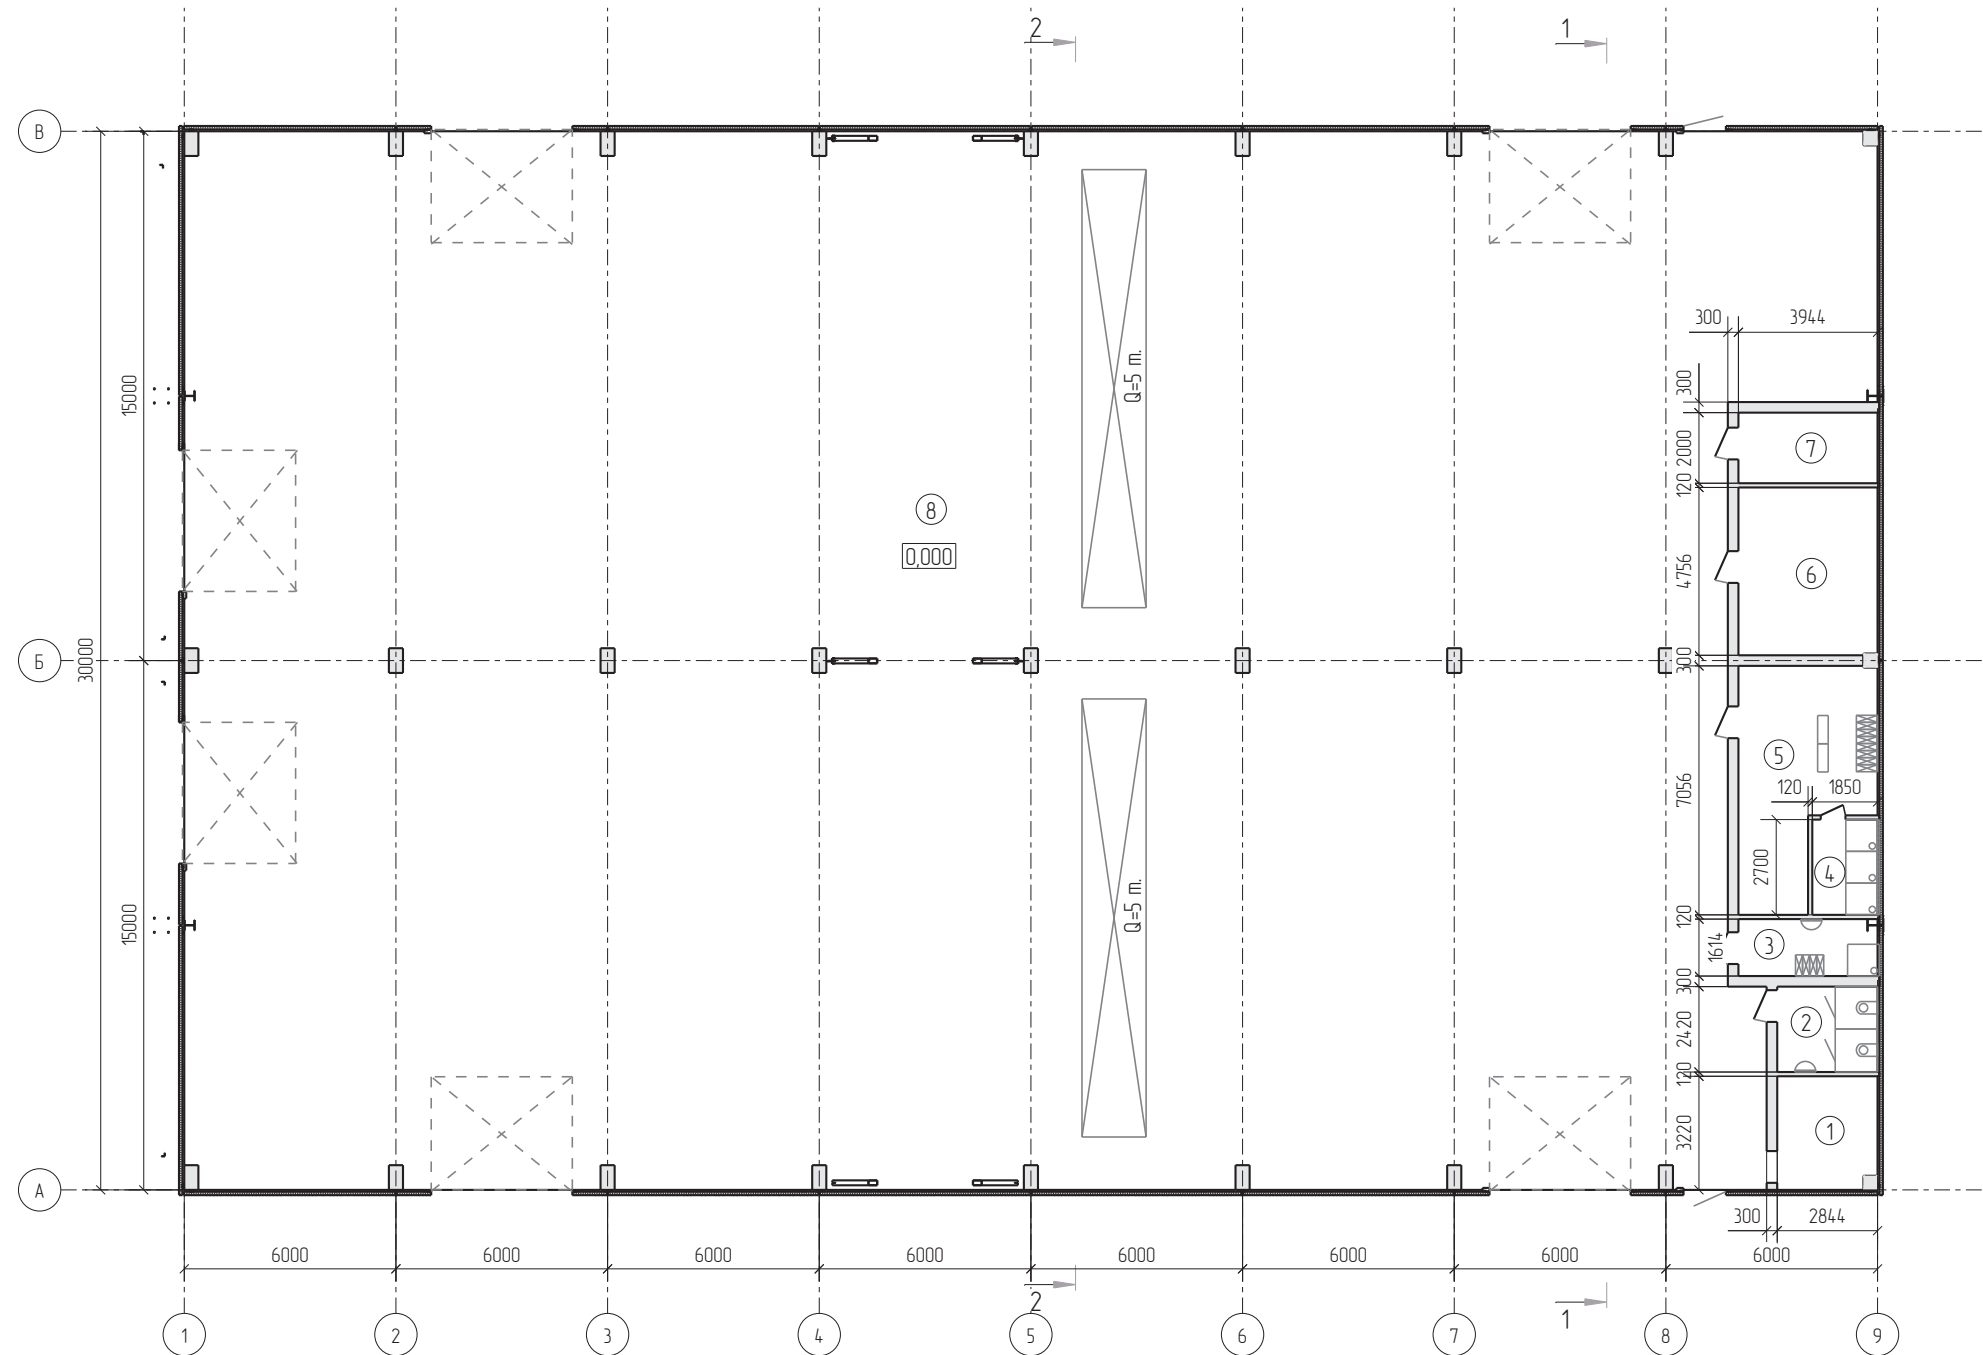

Экспликация помещений к плану на отм 0,000


Поз.	Наименование	Площадь, м ²	Кат. Помещения
1	ИТП	9,38	Д
2	Сан. Узел	7,26	Д
3	Помещение хоз. инвентаря	6,82	Д
4	Душевая	5,13	Д
5	Раздевалка	24,54	Д
6	Материальный склад	19,71	Д
7	Электрощитовая	8	Д
8	Склад	1343,43	Д
Итого:		1424,27	

Условные обозначения:


- стеновая "сэндвич панель", 100 мм.
- блок газобетонный, 300 мм.
- кирпич, 120 мм.

						ТП-21-02-047-АР.ГЧ		
						Производственная база в Ю-В промзоне Чкаловского района г. Екатеринбурга		
Изм.	Колуч.	Лист	№ док.	Подп.	Дата	Здание склада металлоконструкций №1		
Проверил	Анасов				11.10.21	П	2	6
Разработал	Казьмин					План на отм. 0,000		ООО "ТимПроГрупп"


Фасад 1-9

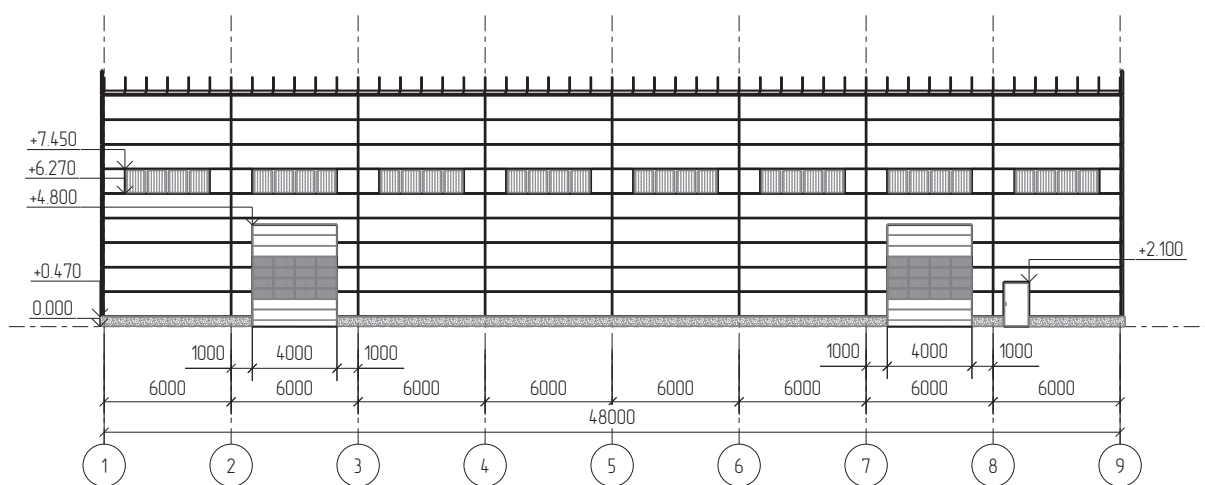


Фасад 9-1

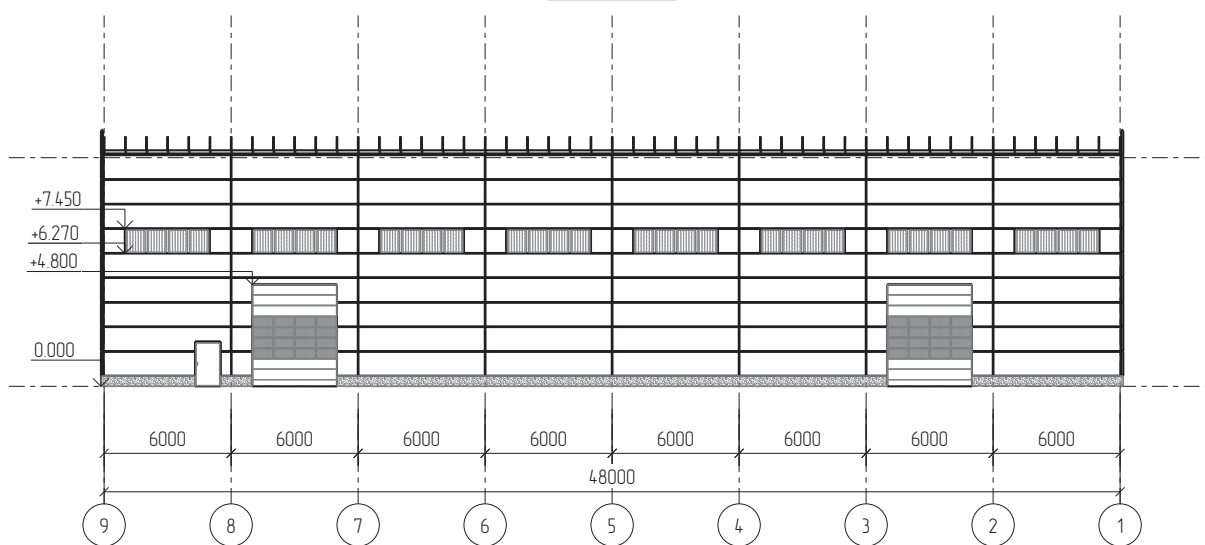

Фасад А-Б

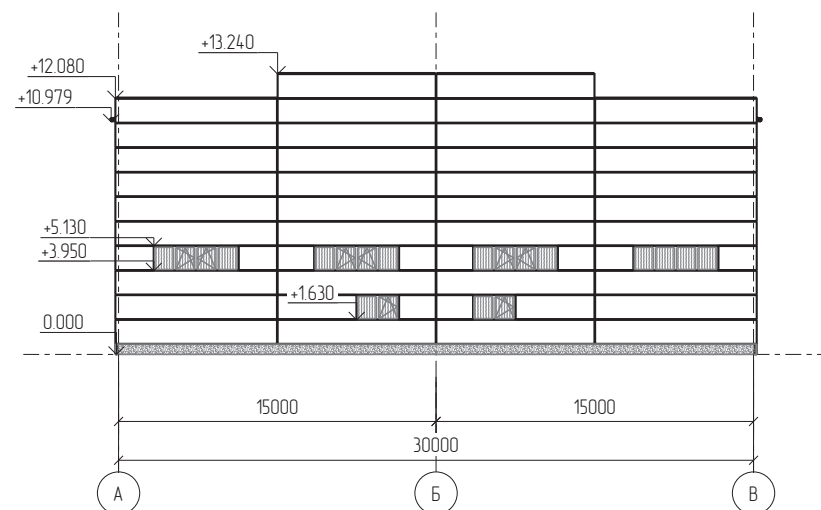

Фасад Б-А

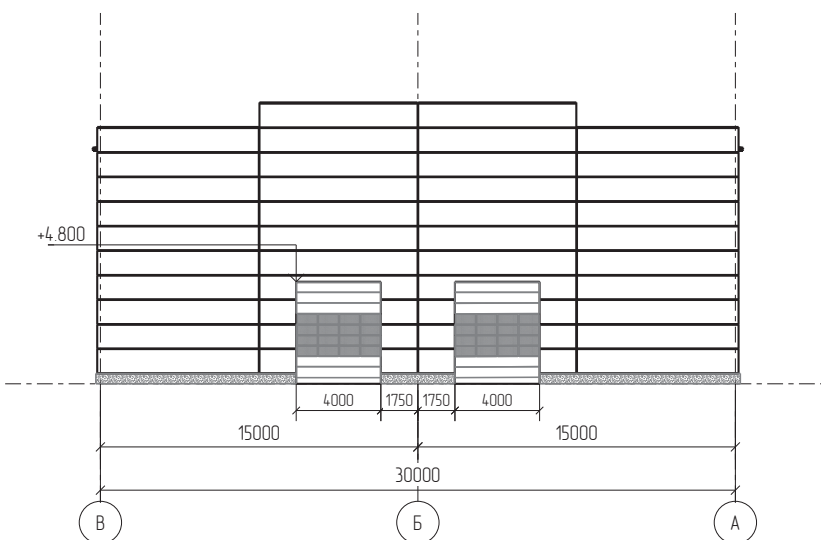

Ведомость наружной отделки фасадов

Поз.	Обозначение	Наименование	Примечание
1		Сэндвич панели МП-ТСП-Z, производства "Металл профиль", тип облицовки волна (В). Цвет RAL 7024	Отделка стен
2		Покраска атмосферной фасадной краской, цвет серый RAL 7024	Отделка цоколя
3		Окна - ПВХ, цвет темно серый, RAL 7024	Отделка цоколя
4		Двери - стальные утепленные, окрашенные в заводских условиях, цвет RAL 9006	
4		Ворота - подъемно-секционные с остеклением средней части, окрашены в заводских условиях, цвет RAL 9006	

						ТП-21-02-047-АР.ГЧ		
						Производственная база в Ю-В промзоне Чкаловского района г. Екатеринбург		
Изм.	Колуч.	Лист	№ док.	Подп.	Дата	Здание склада металлоконструкций №1		
Проверил	Анособ				11.10.21	Стая	Лист	Листов
Разработал	Казьмин					П	1	6
						Фасады		ООО "ТимПроГрупп"