


План первого этажа на отметке 0.000

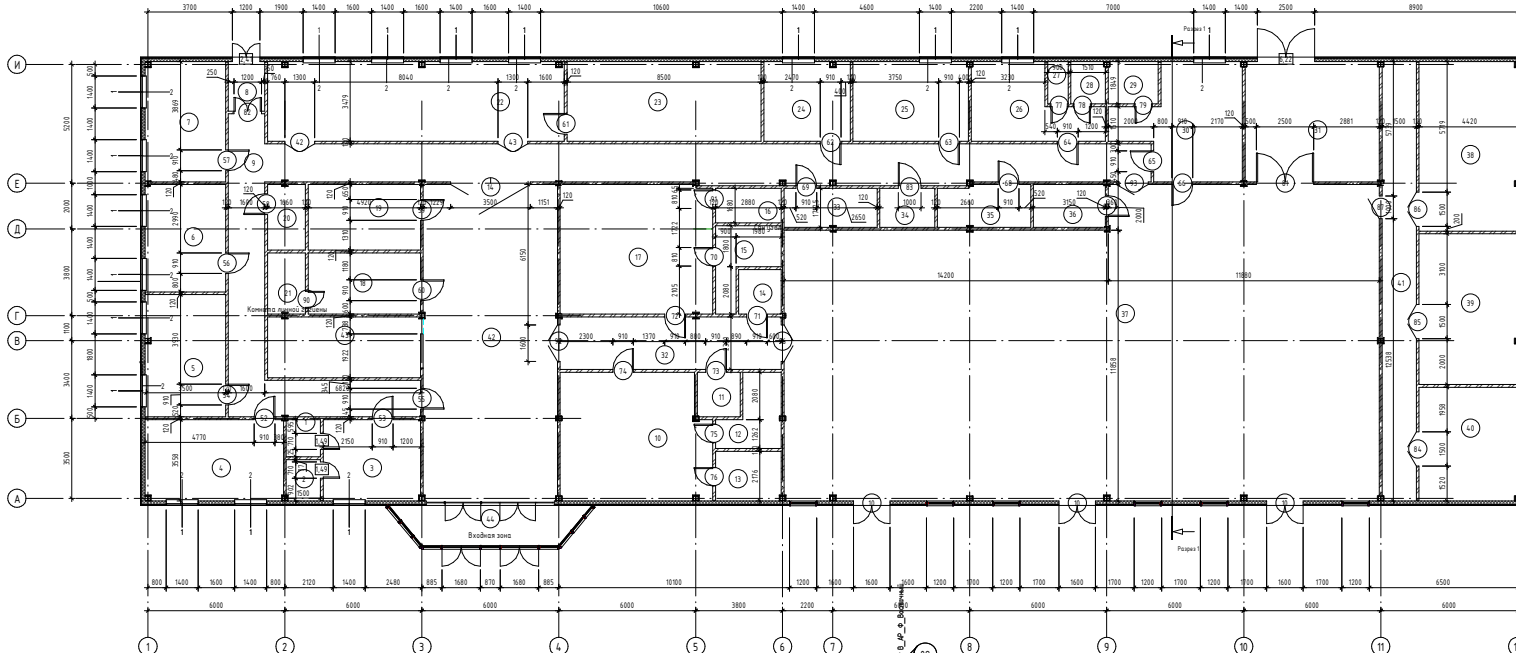

Спецификация элементов заполнения оконных проемов

Марка	Обозначение	Наименование	Количество по узлам			Кол.	Масса ед. к.г.	Примечание
			01	02	03			
1	ГОСТ 21519-2003	ОАКМ СПЛ 1650Х1400Х82 В1	0	0	0	17		

Спецификация падающих досок

Марка	Обозначение	Наименование	Количество по узлам			Кол.	Масса ед. к.г.	Примечание
			01	02	03			
2	ГОСТ 30673-2013	Доска падающая ПВХ белая 250х1500	0	0	0	17		


Спецификация элементов заполнения дверных проемов

Марка	Обозначение	Наименование	Количество по узлам			Кол.	Масса ед. к.г.	Примечание
			01	02	03			
3	ГОСТ 475-2016	ДМ 2 21-13 Г Грб	0	0	0	2		
13	ГОСТ 475-2016	ДМ 2 1р 21-14 0 Грб	0	0	0	1		
9	ГОСТ 475-2016	ДМ 2 21-15 Г Грб	0	0	0	3		
15	ГОСТ 475-2016	ДМ 2 21-16 Г Грб	0	0	0	2		
14	ГОСТ 475-2016	ДМ 2 1р 21-15 0 Грб	0	0	0	1		
8	ГОСТ 475-2016	ДМ 1 1р 21-10 Грб	0	0	0	1		
4	ГОСТ 475-2016	ДМ 2 21-17 Г Грб	0	0	0	1		
7	ГОСТ 475-2016	ДМ 2 21-25 Г Грб	0	0	0	1		
1	ГОСТ 475-2016	ДС 1 1р 21-17 Г Грб	0	0	0	2		
1	ГОСТ 475-2016	ДС 1 1р 21-11 Г Грб	0	0	0	4		
11	ГОСТ 475-2016	ДС 1 1р 21-8 Г Грб	0	0	0	4		
2	ГОСТ 475-2016	ДМ 1 1р 21-9 Г Грб	0	0	0	13		
2	ГОСТ 475-2016	ДМ 1 1р 21-9 Г Грб	0	0	0	9		
12	ГОСТ 475-2016	ДС 1 1р 21-10 Г Грб	0	0	0	1		
5	ГОСТ 31173-2016	ДСН дп Пр 2100х1200	0	0	0	1		
10	ГОСТ 31173-2016	ДСН дп Пр 2100х1600	0	0	0	3		
6	ГОСТ 31173-2016	ДСН дп Пр 2550х2500	0	0	0	1		

Спецификация витражей

Марка	Обозначение	Наименование	Кол.	Масса ед. к.г.	Примечание
В-2	Индивидуальный	Витраж В-2 (5600 x 2560)	1		
В-3	Индивидуальный	Витраж В-3 (5600 x 2560)	1		
В-5	Индивидуальный	Витраж В-5 (1200 x 3100)	6		
В-6	Индивидуальный	Витраж В-6 (25400 x 1200)	1		
В-7	Индивидуальный	Витраж В-7 (2242075 x 5941)	2		
В-8	Индивидуальный	Витраж В-8 (8000 x 5941)	1		

Разрез 1-1

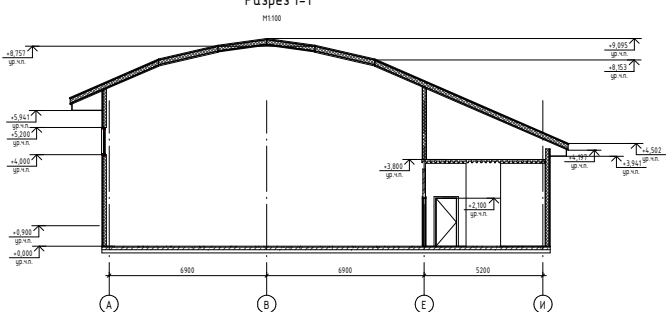

Экспликация помещений

Номер помещения	Наименование	Площадь, м <sup>2</sup>	Кол. помещений
1	Склад	2,45	
2	Душевая	2,69	
3	Пост охраны	15,13	
4	Кабинет фотомэтра	21,47	
5	Кабинет корректуры	18,79	
6	Кабинет фотоаппаратной аппаратуры	16,52	
7	Кабинет театральный	16,42	
8	Тембур	3,46	
9	Коридор	98,27	
10	Раздевальня	35,84	
11	Сан. узел для МПН	3,48	
12	Душевая	7,11	
13	Склад	6,25	
14	Сан. узел для МПН	3,65	
15	Душевая	7,86	
16	Склад	4,36	
17	Раздевальня	37,79	
18	Сан. узел женский	13,23	
19	Сан. узел мужской	14,12	
20	Комната уборочного инвентаря	4,74	
21	Комната личной гигиены	4,45	
22	Чистильный зал	44,97	
23	Книгохранилище	29,49	
24	Кабинет директора	13,07	
25	Костюмерная	17,58	
26	Артистическая	15,22	
27	Душевая	1,66	
28	Склад	2,77	
29	Душевая	4,83	
30	Тренерская	22,79	
31	Инвентарная	30,88	
32	Коридор	22,24	
33	Склад	6,97	
34	Сан. узел для МПН	4,11	
35	Склад	7,42	
36	Комната уборочного инвентаря	5,92	
37	Инвентарный зал	332,56	
38	Помещение вент. камеры	32,79	
39	Тепловод. пункт	29,23	
40	Электрощитовая	22,03	
41	Коридор	28,77	
42	Вестибюль-буле	61,70	
43	Гардероб	17,88	
44	Входная зона	13,50	

Номер проекта -

Имя					Фамилия					Отчество					Подпись					Дата				
Адрес проекта																								
Наименование здания																								
Лист 07																								
Название / Логотип																								
Формат А1А																								

