


Фрагмент плана 4-го этажа
(схема расстановки оборудования. Вариант 1)

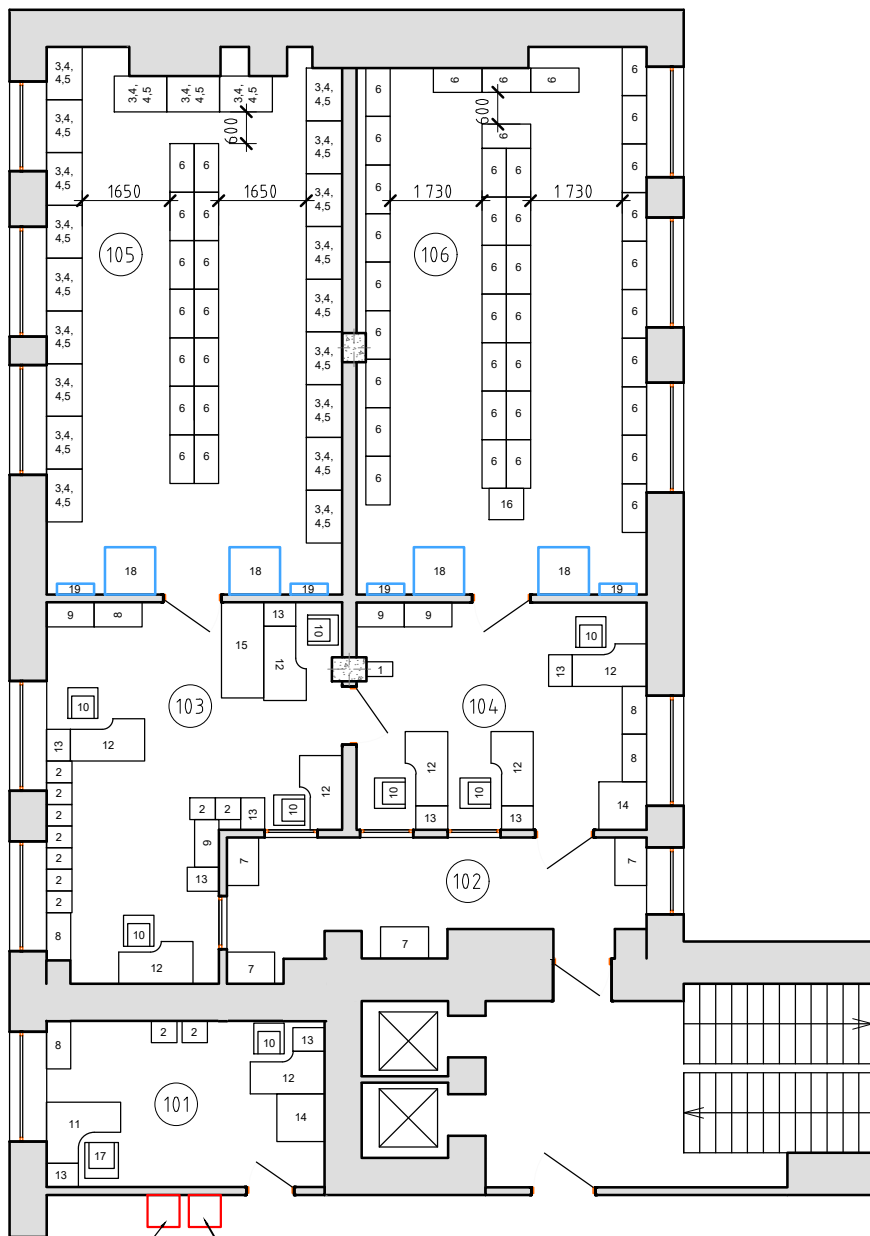

Шкаф телефонии (настенный)
Смонтирован под фальшпотолком
ТФ-1-4

Шкаф СКС (настенный)
Смонтирован под фальшпотолком
КШ-1-13

Экспликация помещений

Номер помещ. по плану	Наименование помещений	Площадь, кв.м
101	Кабинет начальника отдела	16,41
102	Тамбур	16,70
103	Кабинет	33,04
104	Кабинет	23,35
105	Архив	55,98
106	Архив	55,17

№	Наименование оборудования	Размеры (Ш/Г/В),мм	Кол-во
1	Многоящичные шкафы. Арт. MDC A4/315/5	277/405/314	1
2	Карточечный шкаф Практик А-44 (для папок формата А4)	408/480/1305	11
3	Карточечные шкафы формата А0, А1, Серия: А Арт. А1-05/1 (верх) с верхней крышкой	995/675/415	21
4	Карточечные шкафы формата А0, А1, Серия: А Арт. А1-05/2 (промежуточная секция)	995/675/390	42
5	Карточечные шкафы формата А0, А1, Серия: А Арт. А1-05/3 (низ) с цоколем	995/675/465	21
6	Металлические шкафы Серия АМН,БМ Арт. АМ 1891 4 полки	915/458/1830	51
7	Стол рабочий Конфорт Арт К 106	900/600/750	4
8	Шкаф для одежды Профи Артикул ПФ 197	900/460/1970	5
9	Шкаф для документов ползакрытый Профи Артикул ПФ 782	900/460/1970	4
10	Кресло оператора Чарли	570/580/103	8
11	Стол эргономичный правый /левый Матрица Артикул ФС 111	1400/1150/750	1
12	Стол эргономичный правый /левый Профи Артикул ПФ 106	1400/800/750	8
13	Тумба приставная 4-х ящичная Профи Артикул ПФ 212	450/600/750	9
14	Холодильник	900/900	2
15	Стол офисный Профи Артикул ПФ 104	1800/800/750	1
16	Шредер	650/590/970	1
17	Кресло Атлант	630/680/128	1
18	Прецизионный кондиционер Stulz ASU211	950/890/2100	4
19	Парувлажнитель Ultrasonic BNB 5000A	695/200/260	4

Согласовано

Взамен ИИВ.Н

Подпись и дата

ИИВ.Н подлин.

26358897.0.029.-AP

Изм.	Кол.уч.	Лист	№ док.	Подпись	Дата	Стадия	Лист	Листов
Разраб.		Рыбина				Р	3	
Пров.		Семячenco						
Н.Контроль		Гусев						
ГИП		Семячenco						