


Эскиз Г-образной опоры

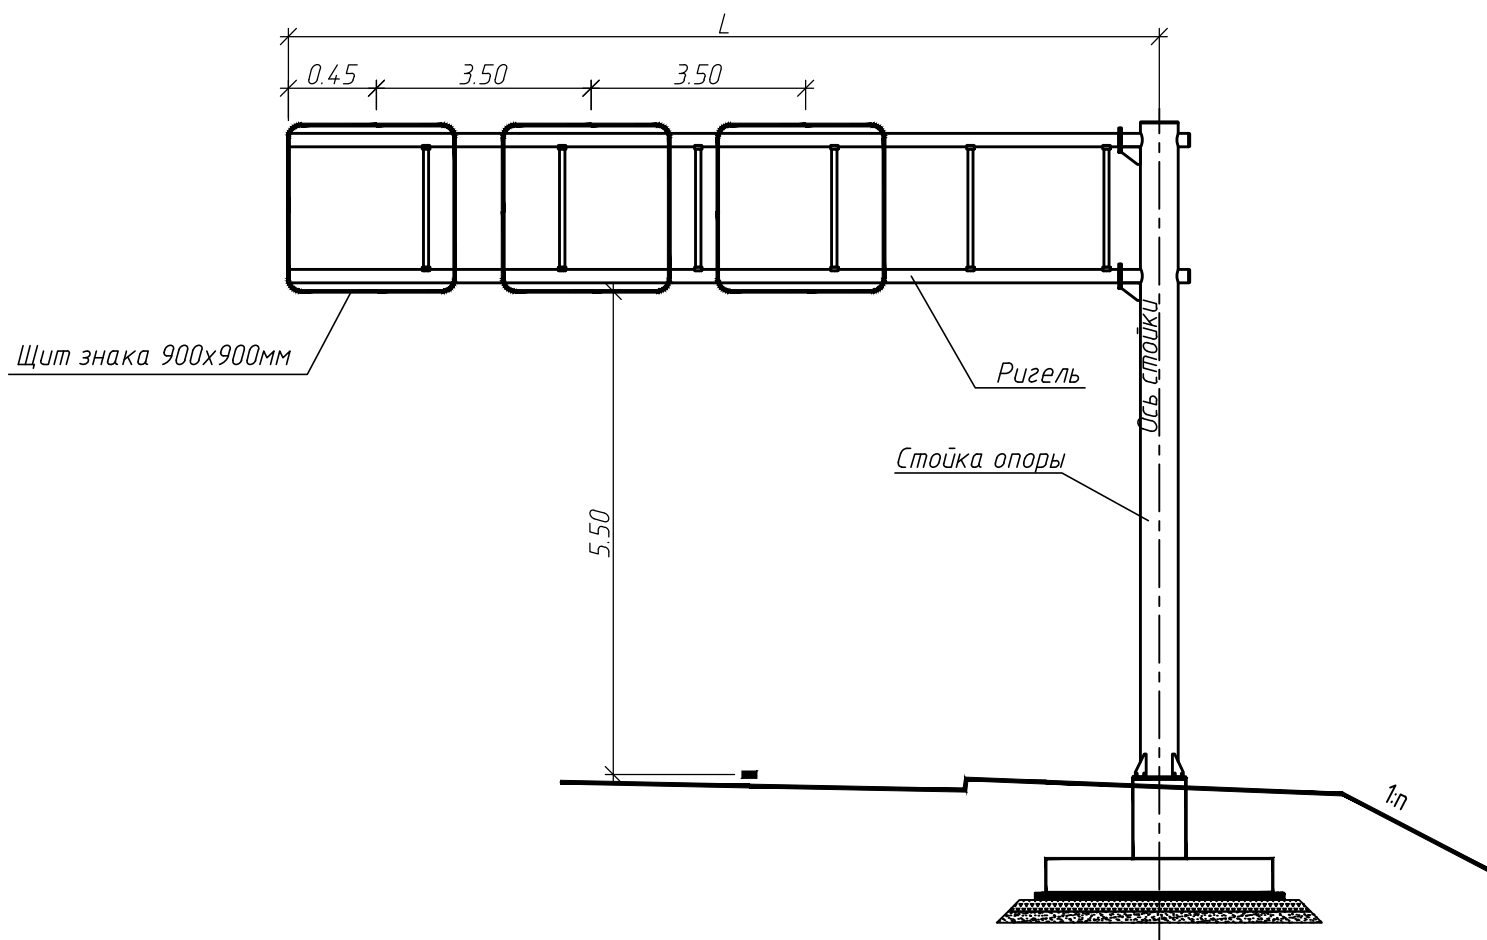

Щит знака 900x900мм – 3 шт./2.43 м²/17 кг

Местоположение опоры:

1. ПК6+35 (право), L=13,5м
2. ПК6+88 (право), L=13,5м
3. ПК7+40 (лево), L=12,5м
4. ПК7+90 (лево), L=12,5м
5. ПК15+10 (право), L=12,5м
6. ПК15+60 (право), L=12,0м
7. ПК23+63 (лево), L=12,5м
8. ПК24+13 (лево), L=12,5м
9. ПК25+38 (право), L=12,0м
10. ПК25+88 (право), L=12,0м
11. ПК28+54 (право), L=12,0м
12. ПК29+04 (право), L=12,0м