


План на отп. + 6. XXX

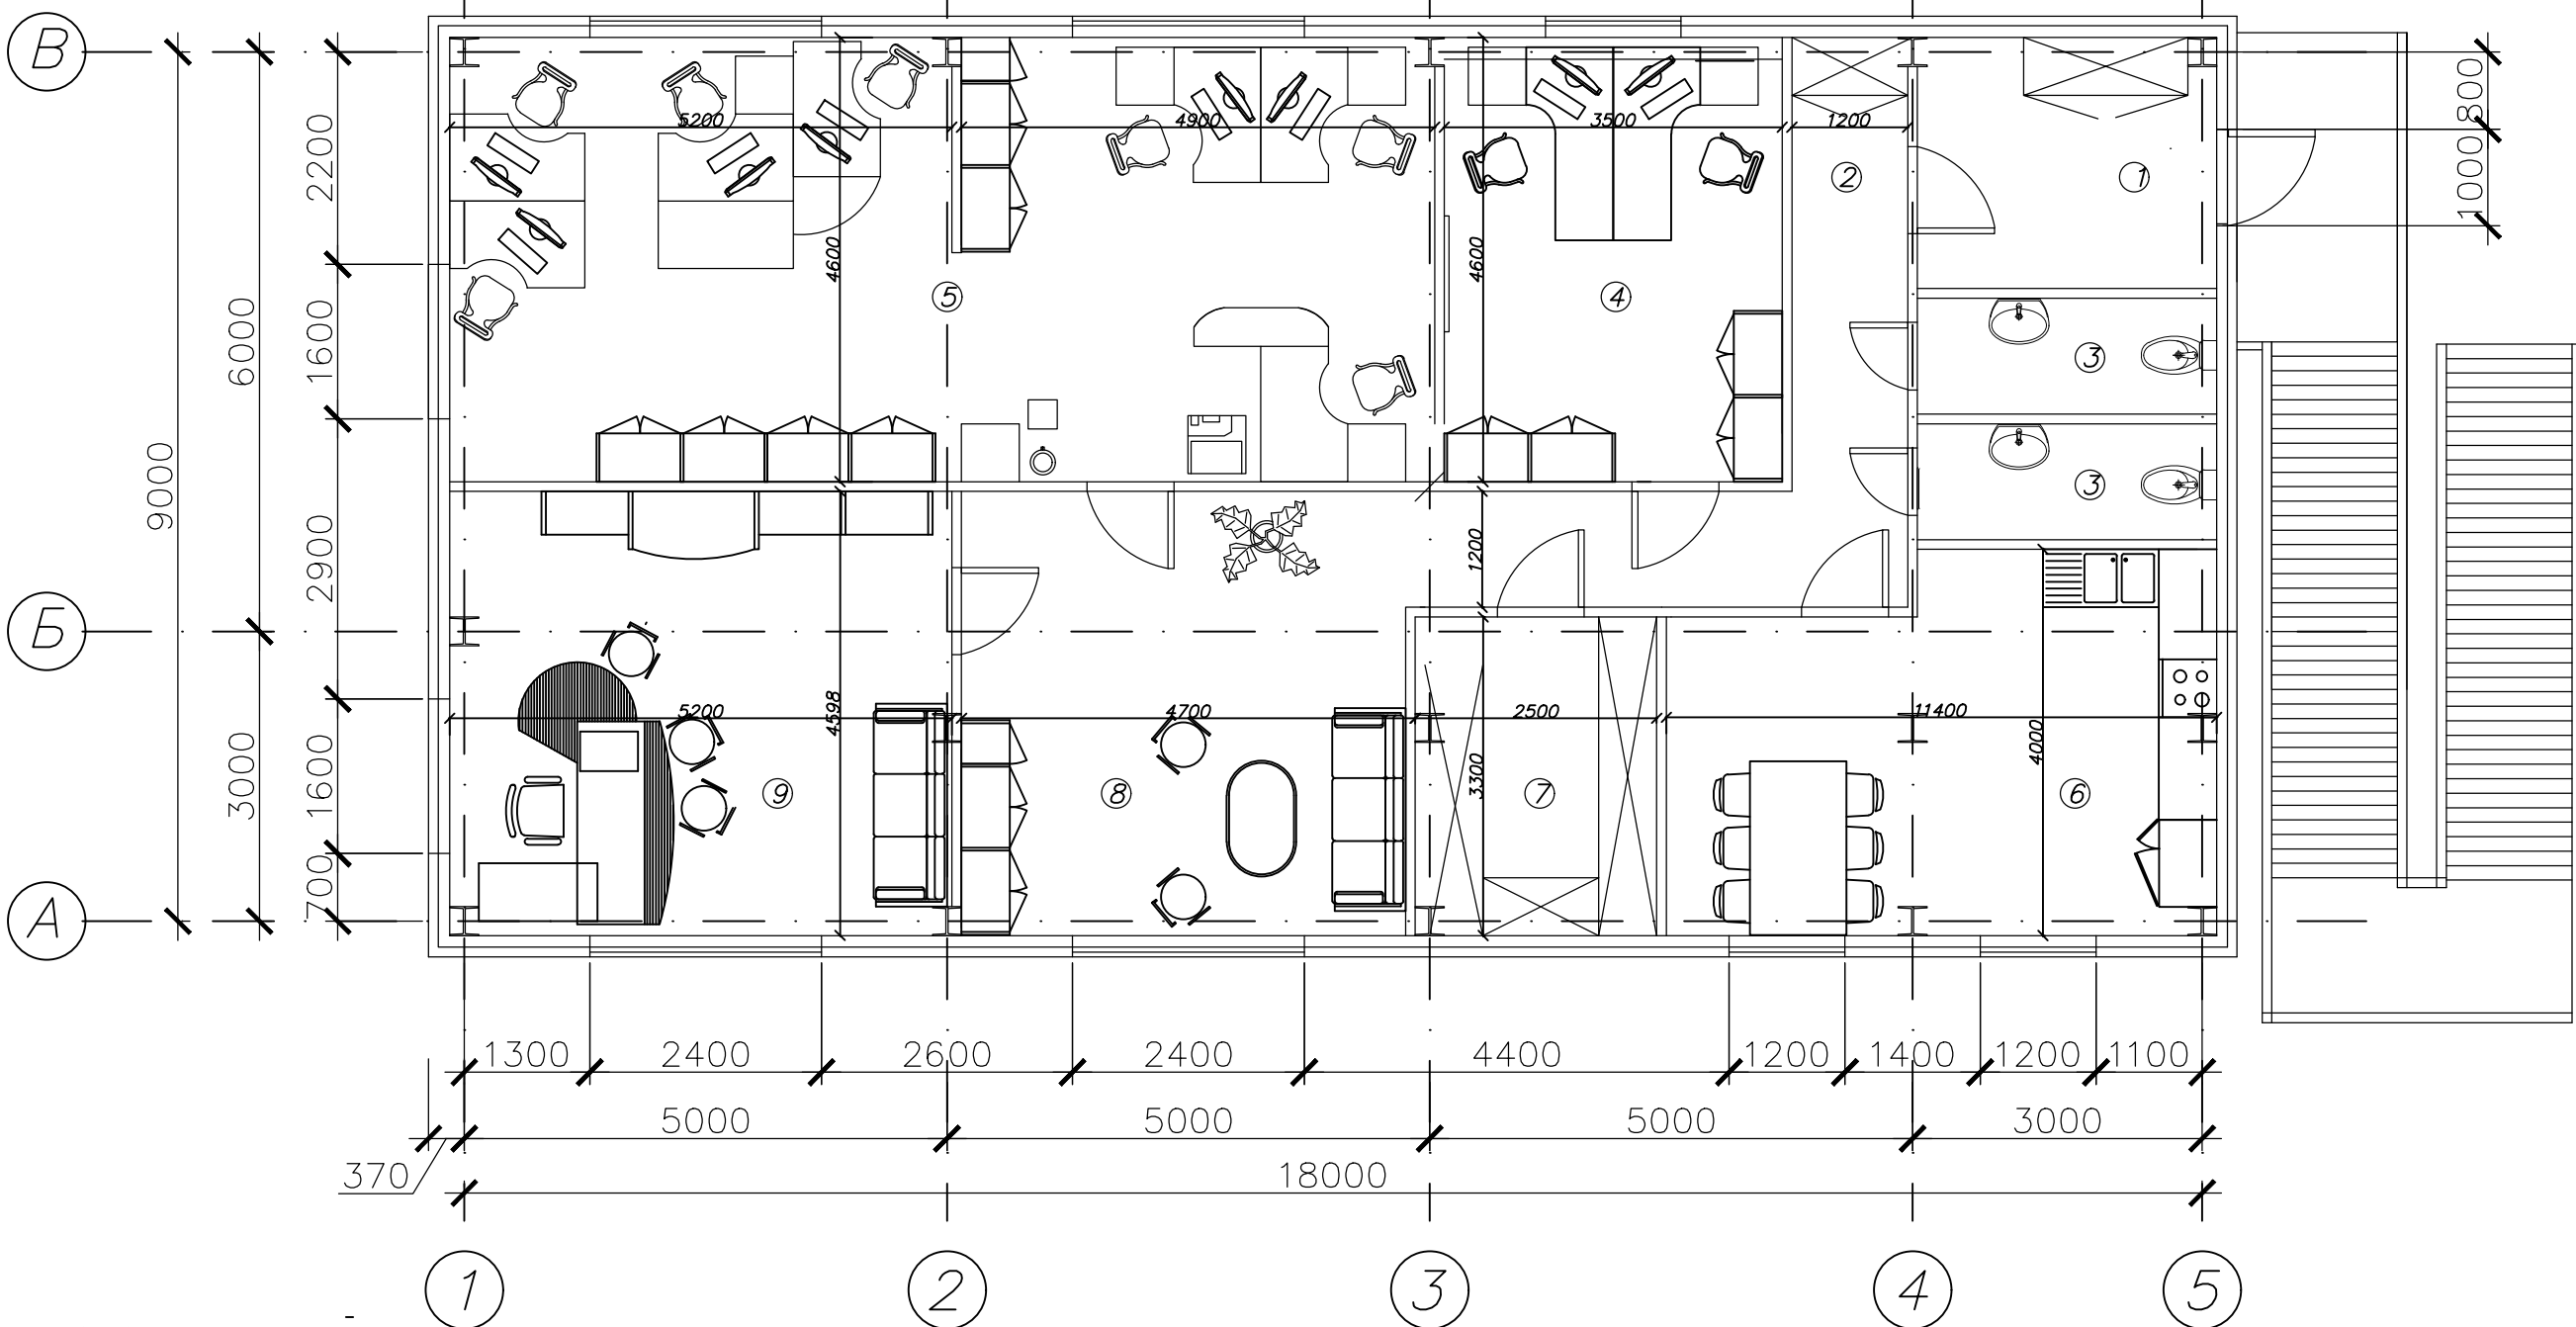

Экспликация помещений

N	Наименование	Площадь
1	Тамбур	4,5
2	Коридор	11,2
3	Сан.узел	4,1
4	ПТО	14,3
5	Бухгалтерия	41,4
6	Кухня	15,7
7	Архив	6,6
8	Приемная	11,1
9	Кабинет директора	21,3

						Строительство административно бытового корпуса в г. Южно-Сахалинск			
Изм	Кол.уч	Лист	№ док.	Подпись	Дата				
ГИП							Стадия	Лист	
Исполнитель							П	4	
						План на отм. + 6.ХХХ			
Н.контроль									