




Фасад в осях 1-5

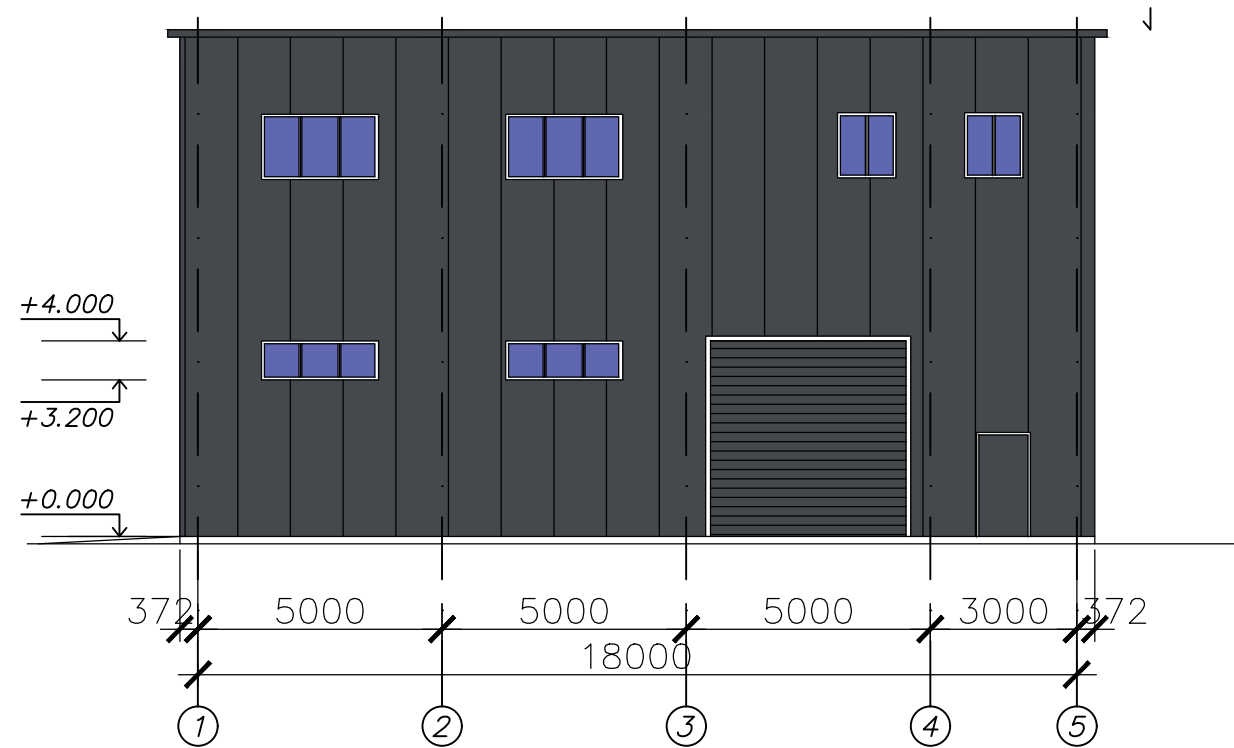


Фасад в осях А-В

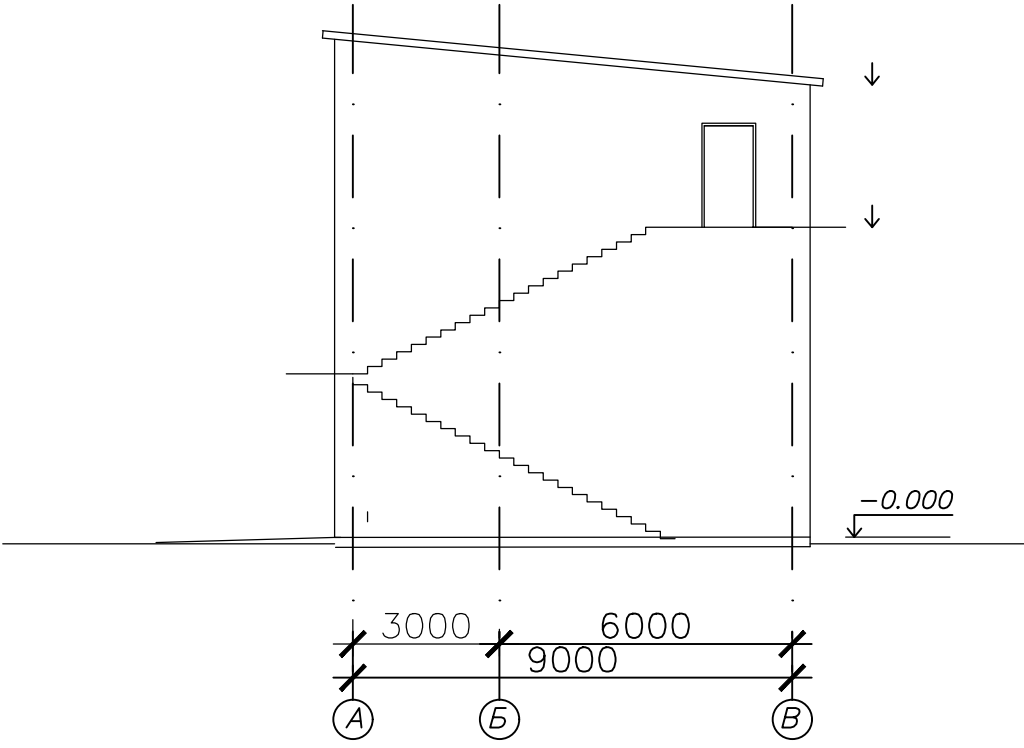

Фасад в осях 5-1

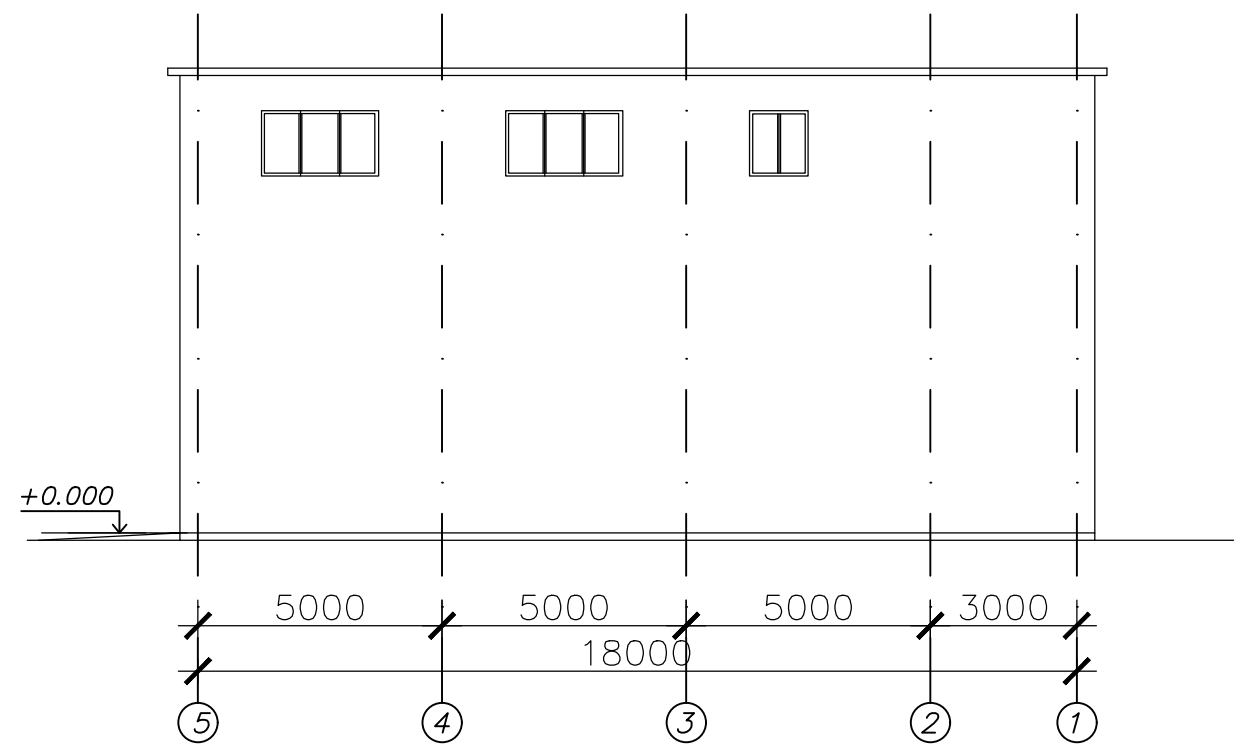

Фасад в осях В-А

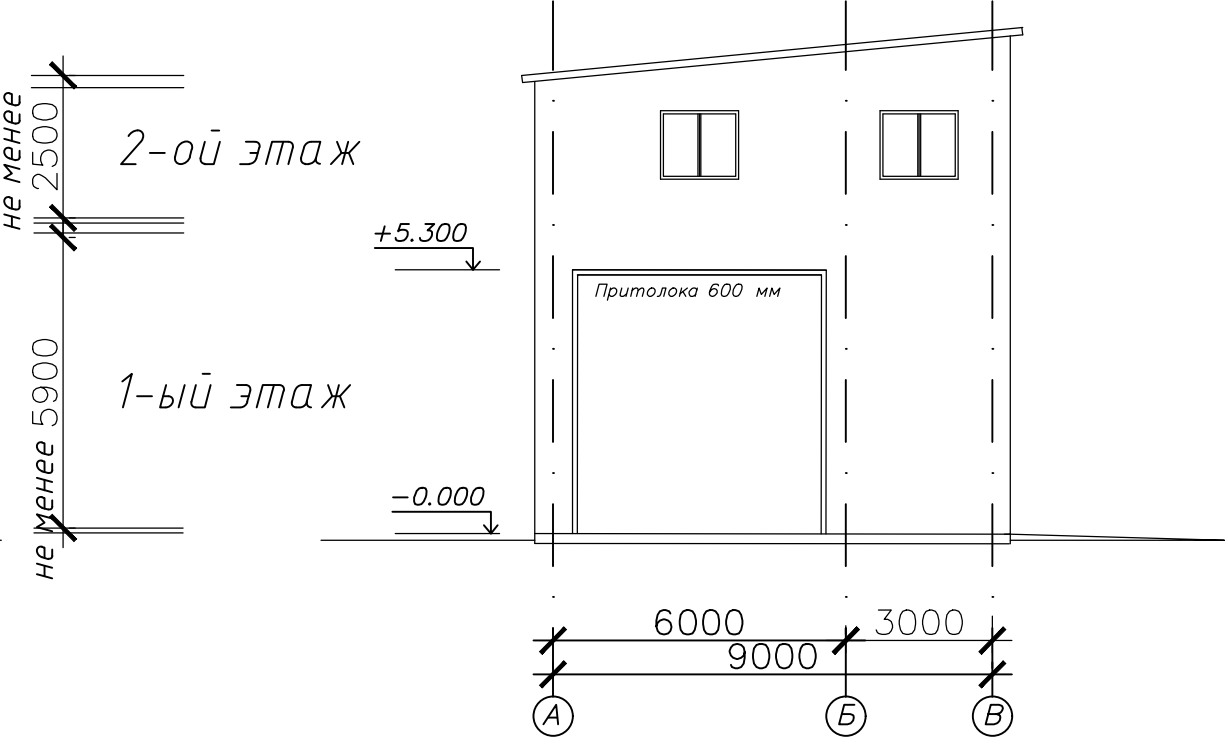

не менее 2500  
2-ой этаж  
не менее 5900  
1-ый этаж

Инв.№	подп.	Подпись и дата	Взам. инв. №

Изм.	Кол.	Лист	№ док.	Подпись	Дата	Строительство административно бытового корпуса в г. Южно-Сахалинск			
ГИП						Фасад в осях 1-5, 5-1, А-В, В-А	Стадия	Лист	
Исполнитель							П	5	