


План на отг. 0,000

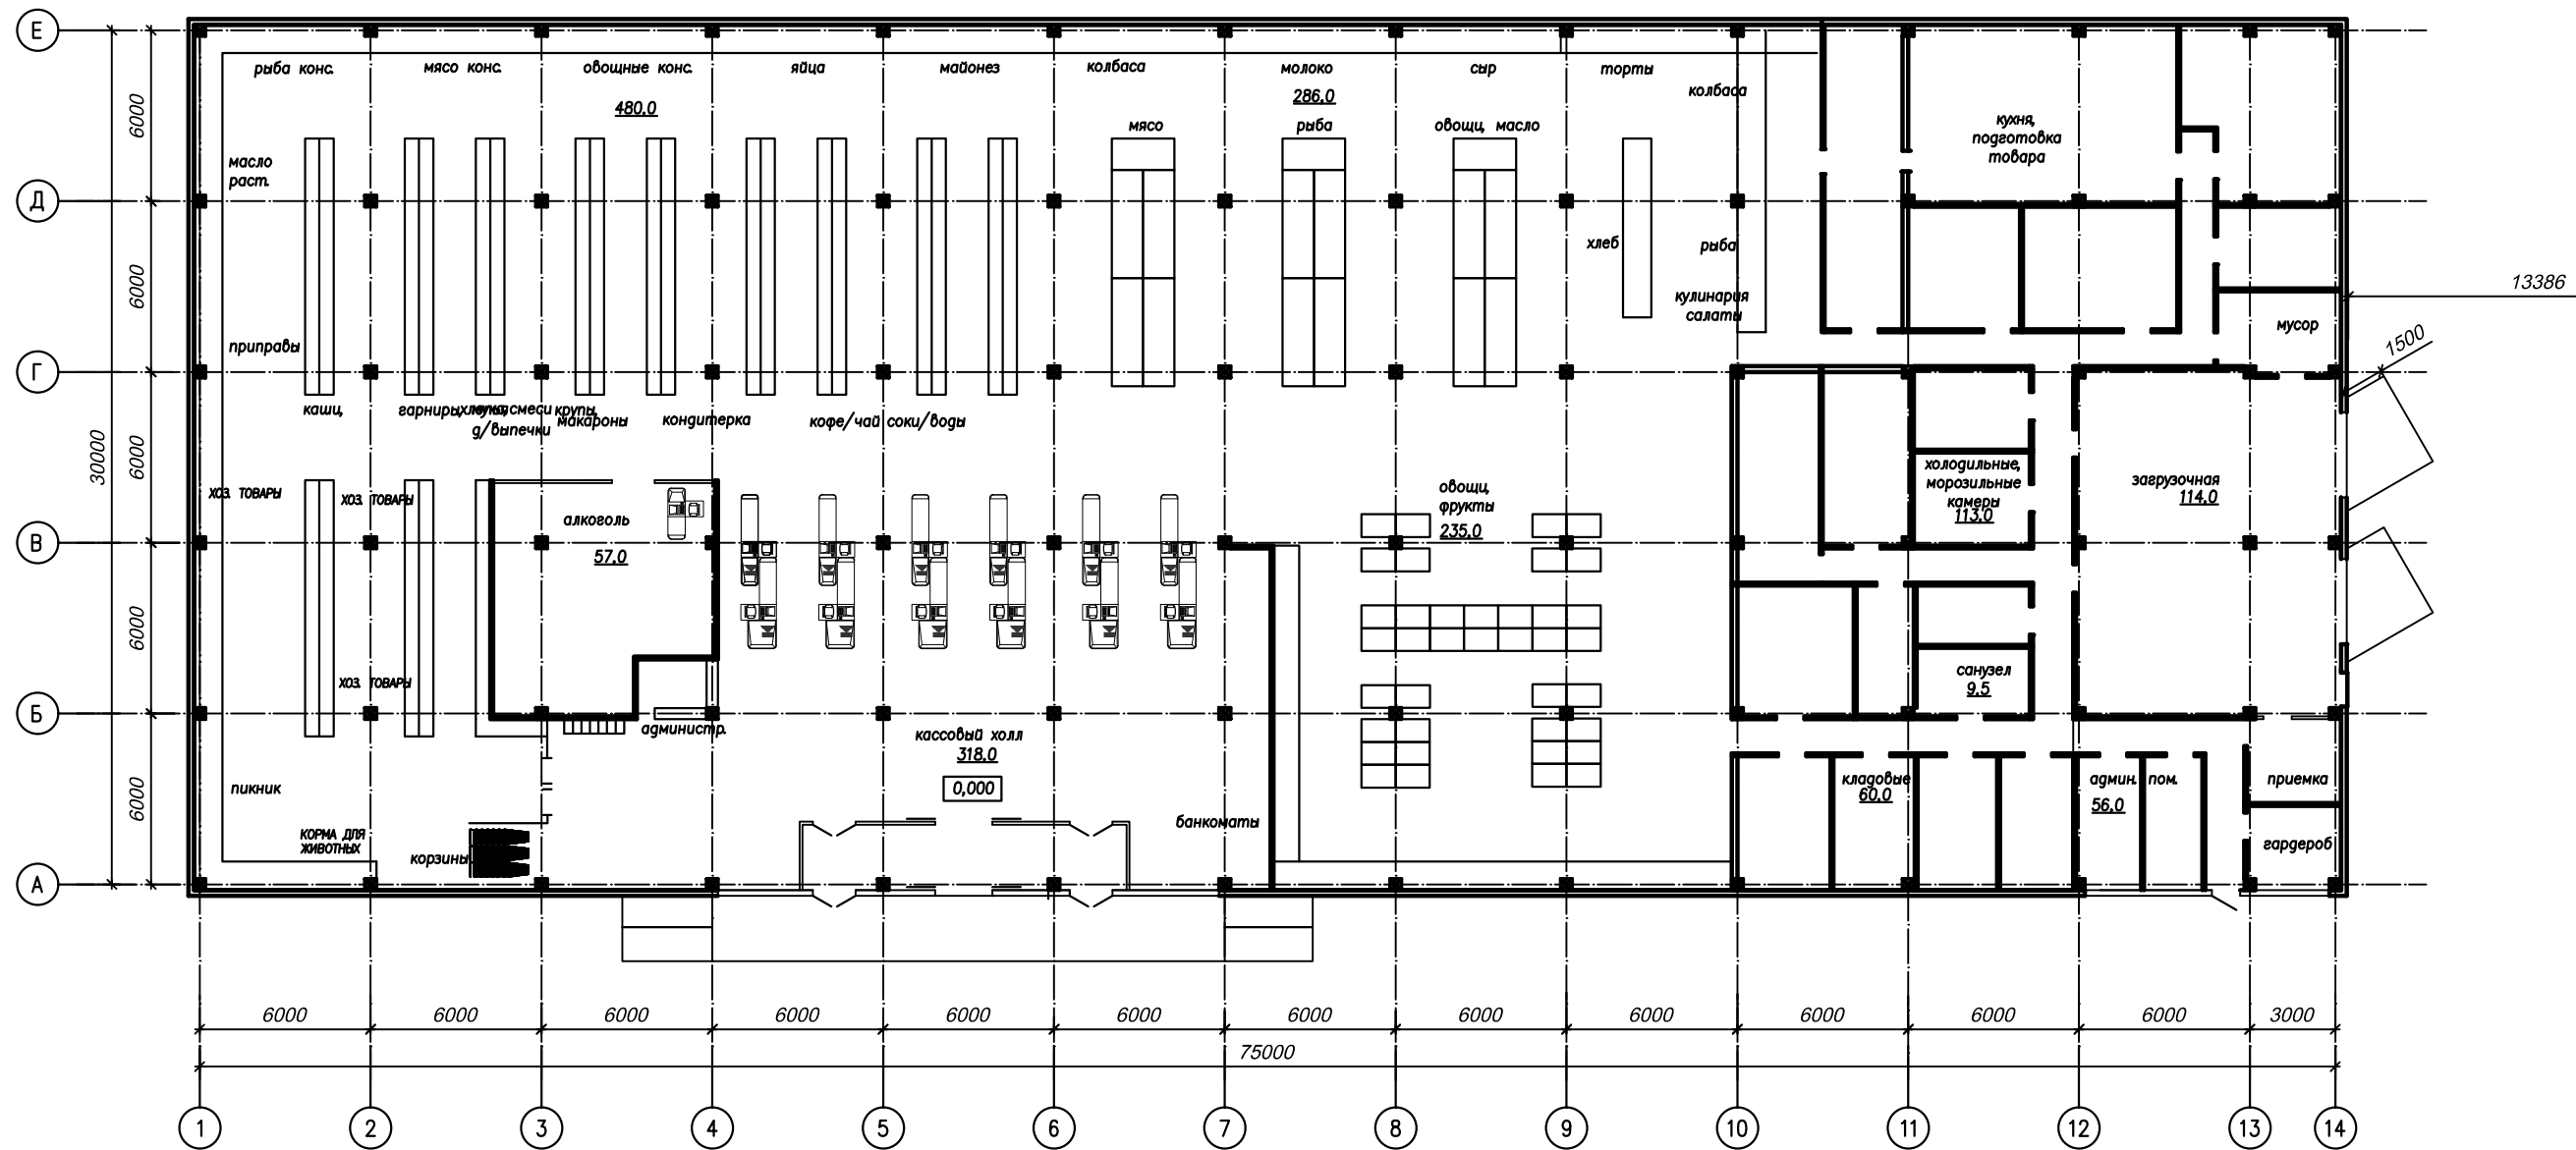

Общая площадь здания – 2292м²
Общая площадь торгового зала – 1323м²
Общая площадь подсобных пом. – 969м²

						Супермаркет по ул. Комсомольской в г.Уссурийске			
Изм.	Кол.уч.	Лист	№ док.	Подпись	Дата				
АРХИТЕКТОР		КУРАКИНА				Супермаркет	СТАДИЯ	ЛИСТ	ЛИСТОВ
ГЛАВ. СПЕЦ. АРХ.		ФАДЕЕВ					П	2	
ГЛАВ. АРХ. ПРОЕКТА		ДЕМИДОВ							
						План на отм. 0,000			