


1

# Навес №1 (гараж)


1 : 100

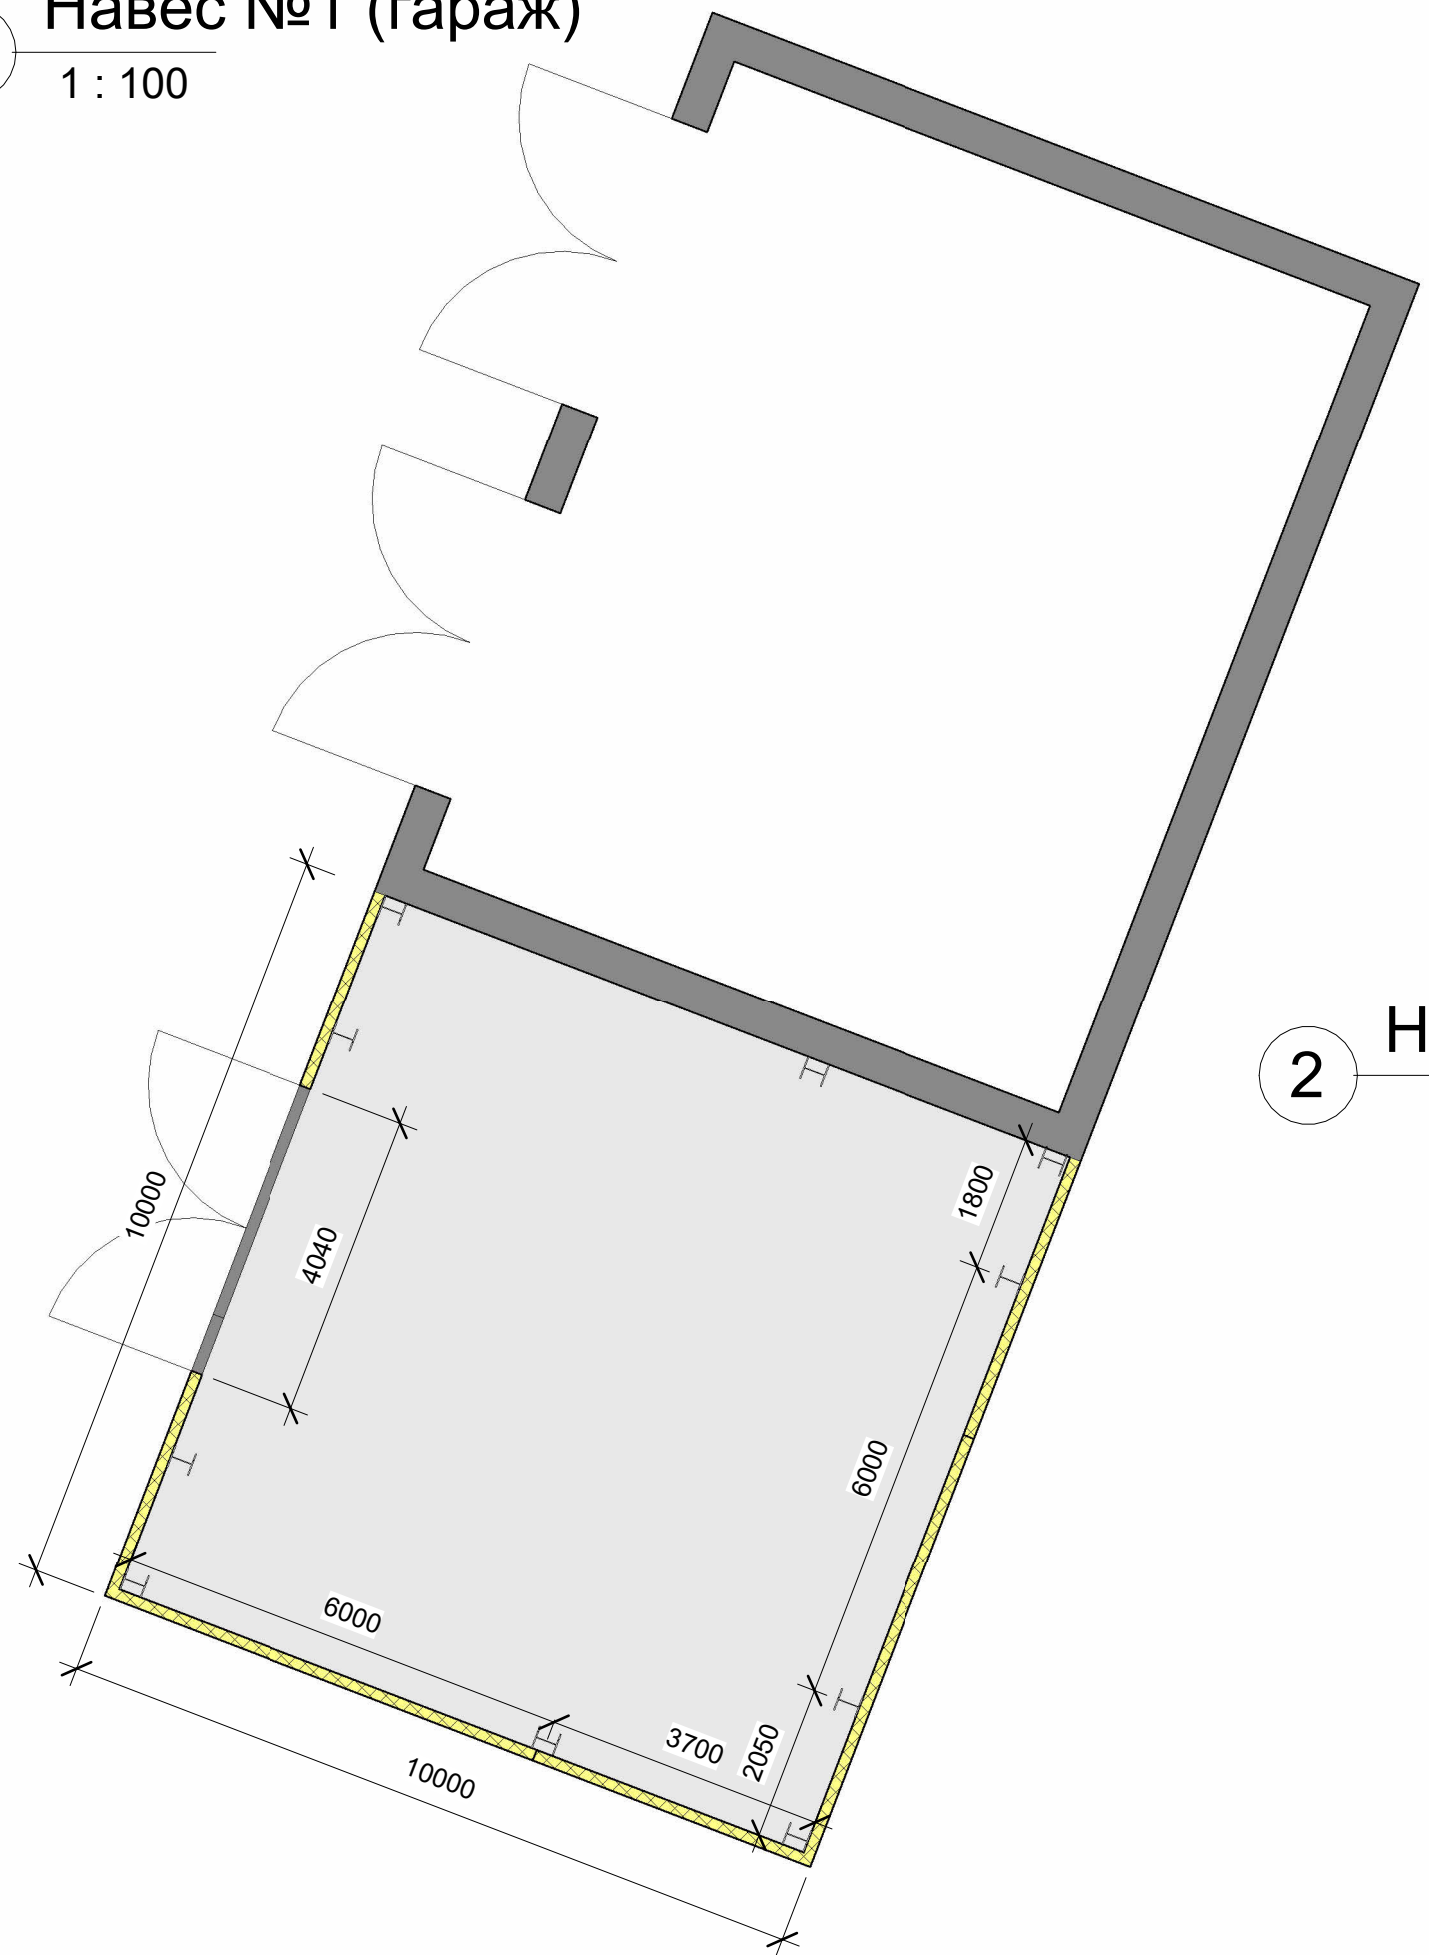

2

# Навес №1 (гараж)

Примечание: размеры указаны по  
ограждающим конструкциям,  
стеновые панели 150 мм, кровельные  
180мм.

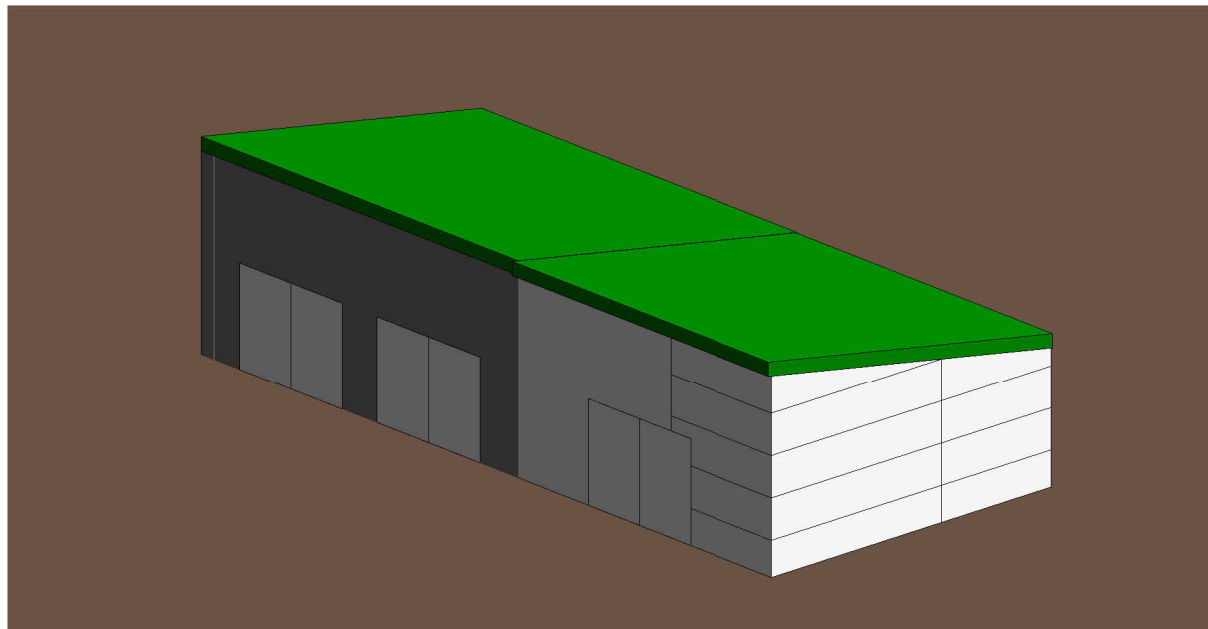

Согласовано			
Инов. № подл.	Подп. и дата	Взам. инв. №	

Изм.	Лист	№ док.	Подпись	Дата

0001 -

Лист  
A102