

# ЦОКОЛЬНЫЙ ЭТАЖ

отв. ВК 150x200h  
низ на отм. -2,250

- 003,004,005,008 - помещения для хранения расходных материалов
- 009 - инженерная
- 010,011 - помещения водоподготовки
- 014,015 - туалеты
- 013 - техническое помещение

противопожарная  
отсечка из мин. плиты  
шириной 200мм  
по периметру проема

-2,600  
отм. низа приямка

приямок  
см. альбом АР2


отв. ВК 150x200h  
низ на отм. -0,680

отв. ВК 150x200h  
низ на отм. -2,300

УСЛ

обозначение

3
0-3
1
ЛИСТ 21

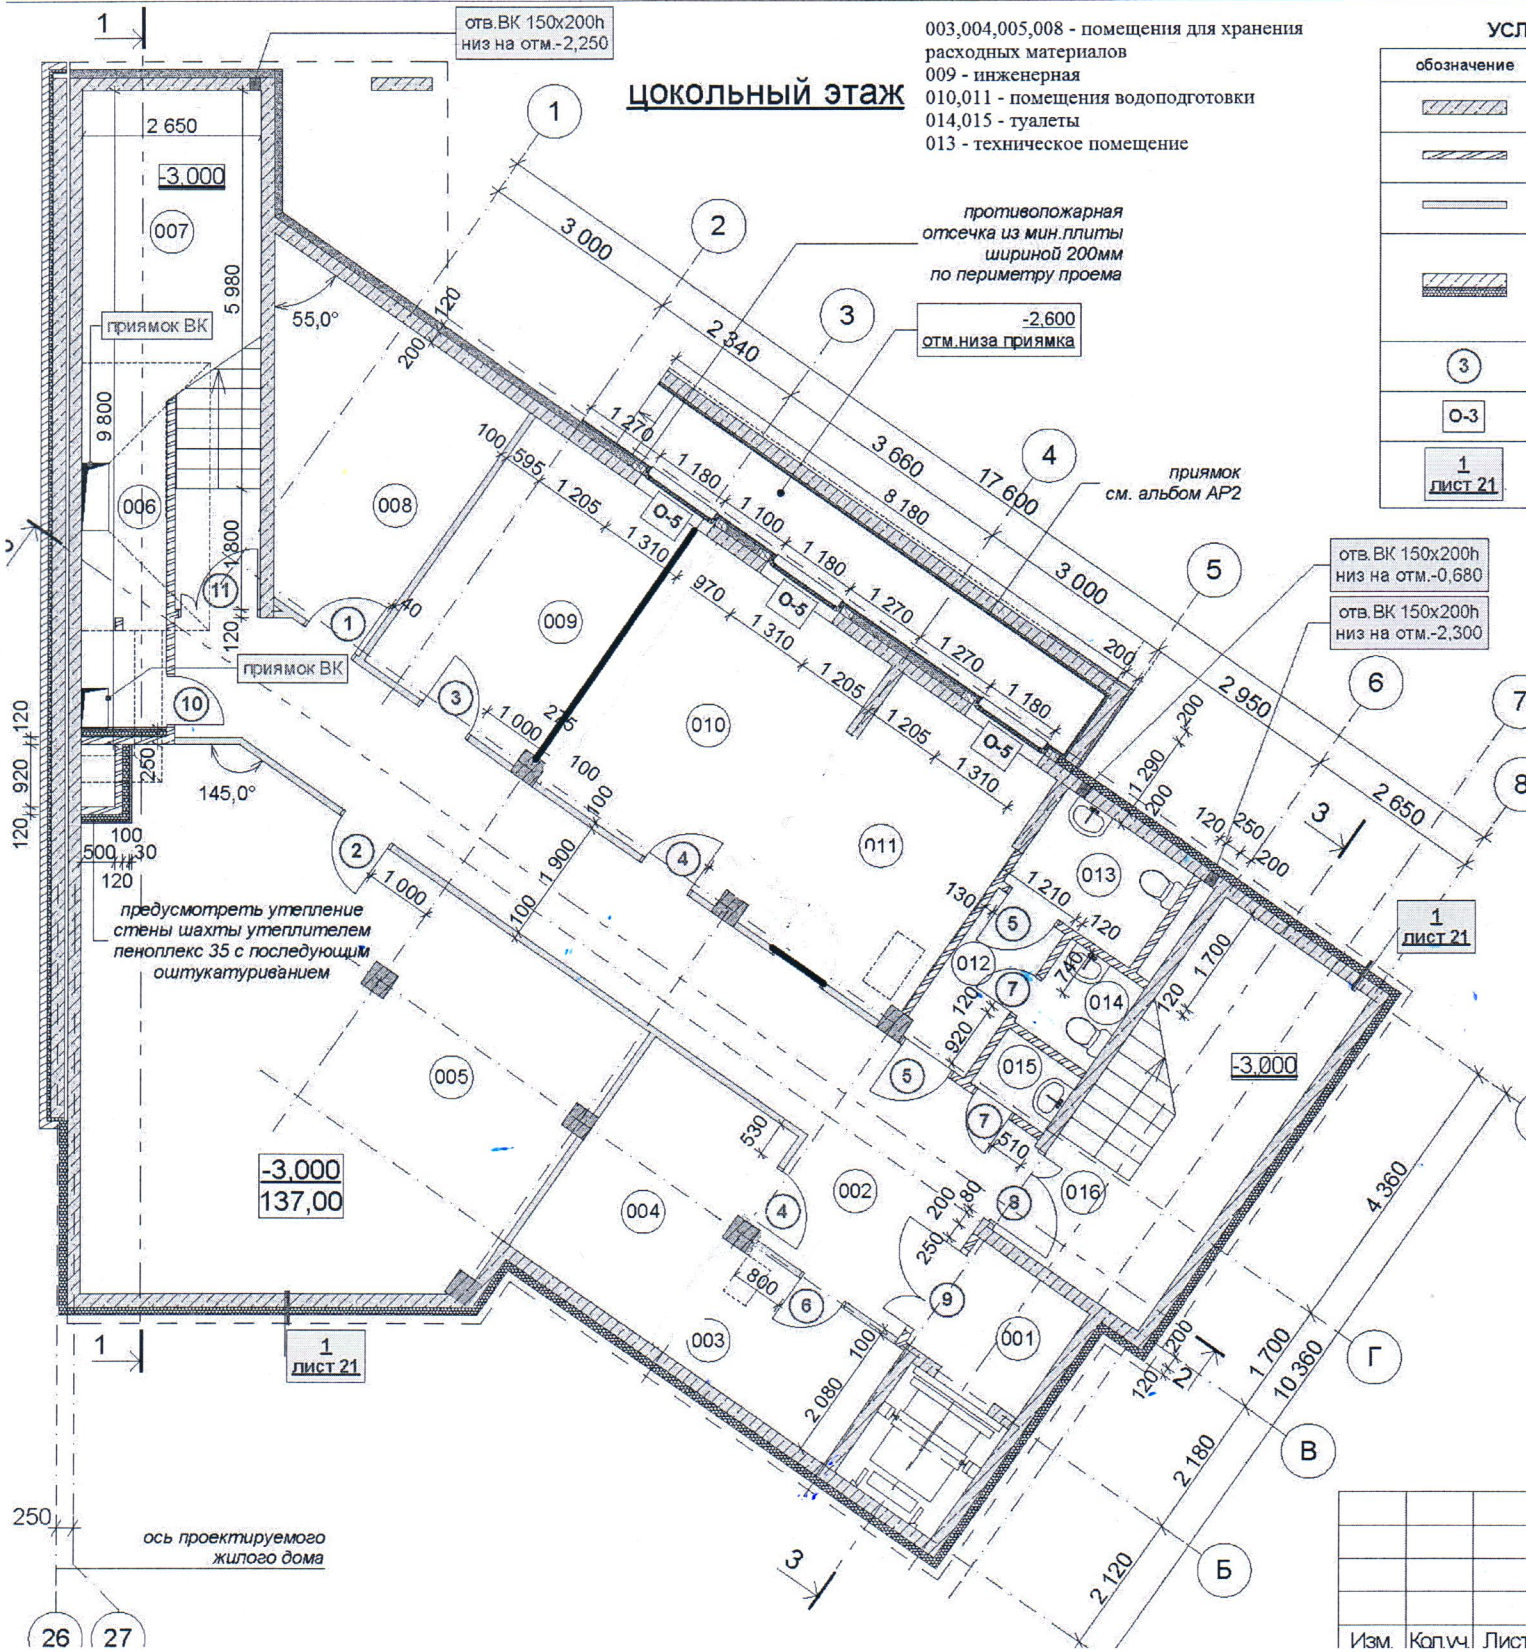

1  
ЛИСТ 21

1  
ЛИСТ 21

ось проектируемого  
жилого дома

Изм. Кол.чч. Лист