


ПЛАН
М 1:200

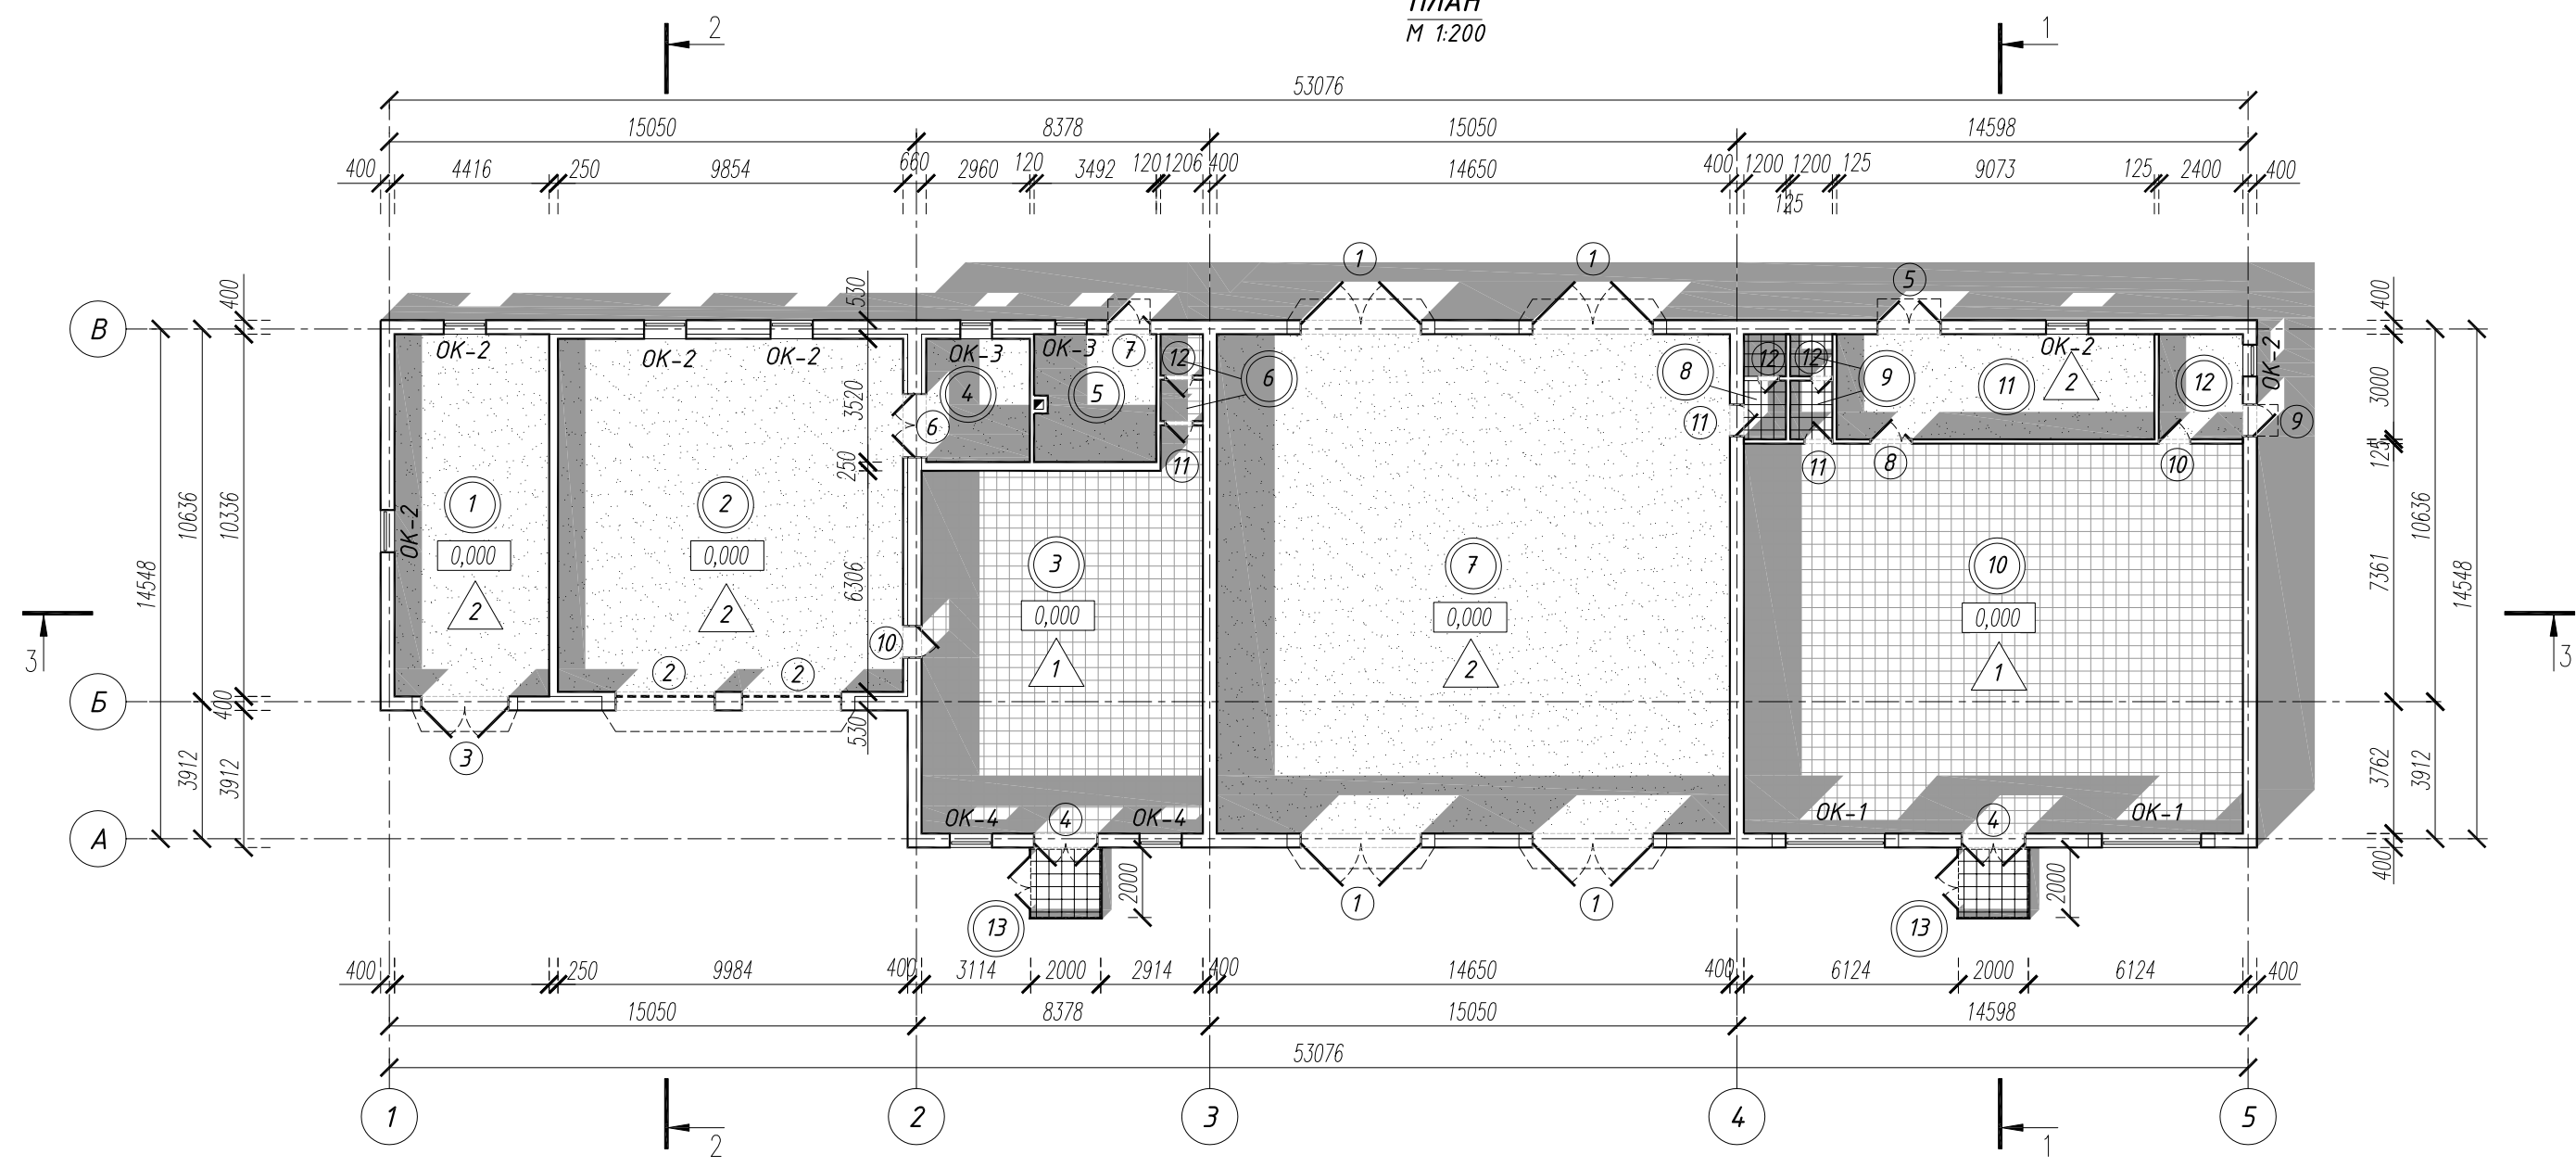

ЭКСПЛИКАЦИЯ ПОМЕЩЕНИЙ

Номер помещения	Наименование	Площадь, м²	Кат. помещ.
1	Помещение шиномонтажной	45,6	Д
2	Автомойка	99,3	Д
3	Бытовое помещение	84,6	-
4	Техническое помещение	10,4	Д
5	Теплогенераторная	12,7	Г
6	Санузел	2,9	-
7	Автомастерская	208,8	ВЗ

ЭКСПЛИКАЦИЯ ПОМЕЩЕНИЙ

Номер помещения	Наименование	Площадь, м²	Кат. помещ.
8	Санузел	3,6	-
9	Санузел	3,6	-
10	Магазин	158,5	-
11	Склад	27,2	Д
12	Техническое помещение	7,2	Д
13	Тамбур(2 шт.)	8,0	-
ИТОГО ПО ЗДАНИЮ:		672,4 м²	

УСЛОВНЫЕ ОБОЗНАЧЕНИЯ

①	- номер позиции заполнения дверного проема
ОК-1	- номер позиции заполнения оконного проема
△ 1	- тип конструкции пола

125-021-AP

Придорожный сервис по ул.Объездная 7а
в г.Янаул, Республика Башкортостан

Изм.	Кол.уч	Лист	№ док.	Подпись	Дата
Выполнил	Гарифуллина			<i>[Signature]</i>	
Проверил	Султаналиев			<i>[Signature]</i>	
ГИП	Шакиров Ф.З.			<i>[Signature]</i>	
Н.контр.	Шакиров Ф.З.			<i>[Signature]</i>	

Архитектурные решения

Стадия	Лист	Листов
П	5	

План на отм.0,000

ООО "Градстройпроект"

Позиции заполнения проемов см.л.9.
Позиции типов конструкций полов см.л.10

Согласовано
 Подпись и дата
 Взам.инв.№
 Инв.№ подл.