


УСЛОВНЫЕ ОБОЗНАЧЕНИЯ И ИЗОБРАЖЕНИЯ

Условные обозначения и изображения	Наименование	Примечание
	Парковки с а/бетонным покрытием	
	Проезды	
	Трогуары	
	Площадка для отдыха	
	Детская площадка с ограждением 0,9 м	
	Площадка для школьников среднего возраста	
	Спортивная площадка/Workout с ограждением	
	Газон, клумба	
	Площадка для сбора ТБО	
	декоративное ограждение, 0,9 м	
	Площадка для выгула собак	
	искусственные неровности (лежачие полицейские)	

1-1006

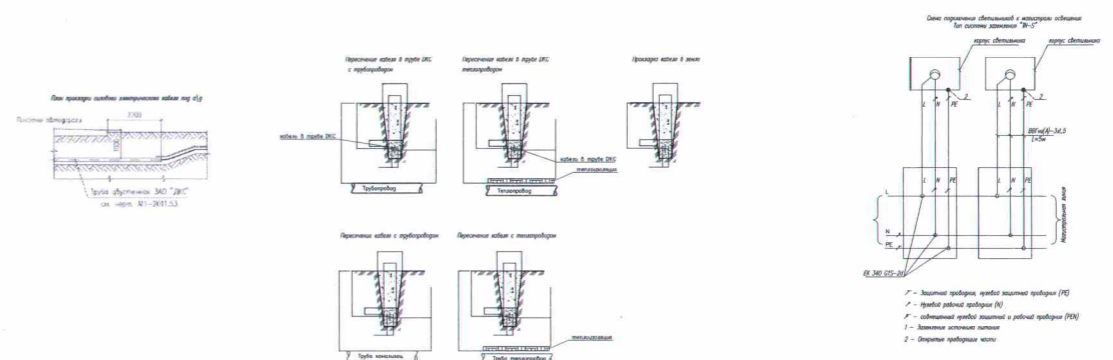

Условные обозначения

- Проектная опора освещения
- Проектная кабельная линия
- Существующая опора освещения
- Существующая кабельная линия

						44А-2021-ЭН			
						Благоустройство территории в мкр №4 п.Федоровский.			
Изм	Колуч	Лист	Вздох	Подпись	Дата	Наружное освещение	Стадия	Лист	Листов
Разраб	Никифоров	Крохалева					ЭП	5	