


Экспликация помещений

№	Наименование	S, м²	Кат. помеще-ния
101	Лестничный холл	11,76	
102	Раздевалка	4,74	
103	Душевая	15,47	
104	Санузел	1,37	
105	Помещение бассейна	211,15	
108	Службное помещение	2,82	
	Общая площадь	247,3	

Инв. № подл.	
Подп. и дата	
Взмл. инв. №	


						инв. № 031159; 031165		
Изм.	Кол.уч	Лист	Недок	Подпись	Дата			
						Здание бассейна с сауной		
						Стадия	Лист	Листов
						ФЭ	2	
ГАП								
Разработал								
Проверил	К					Обмерочный план. Подвал М1:100		

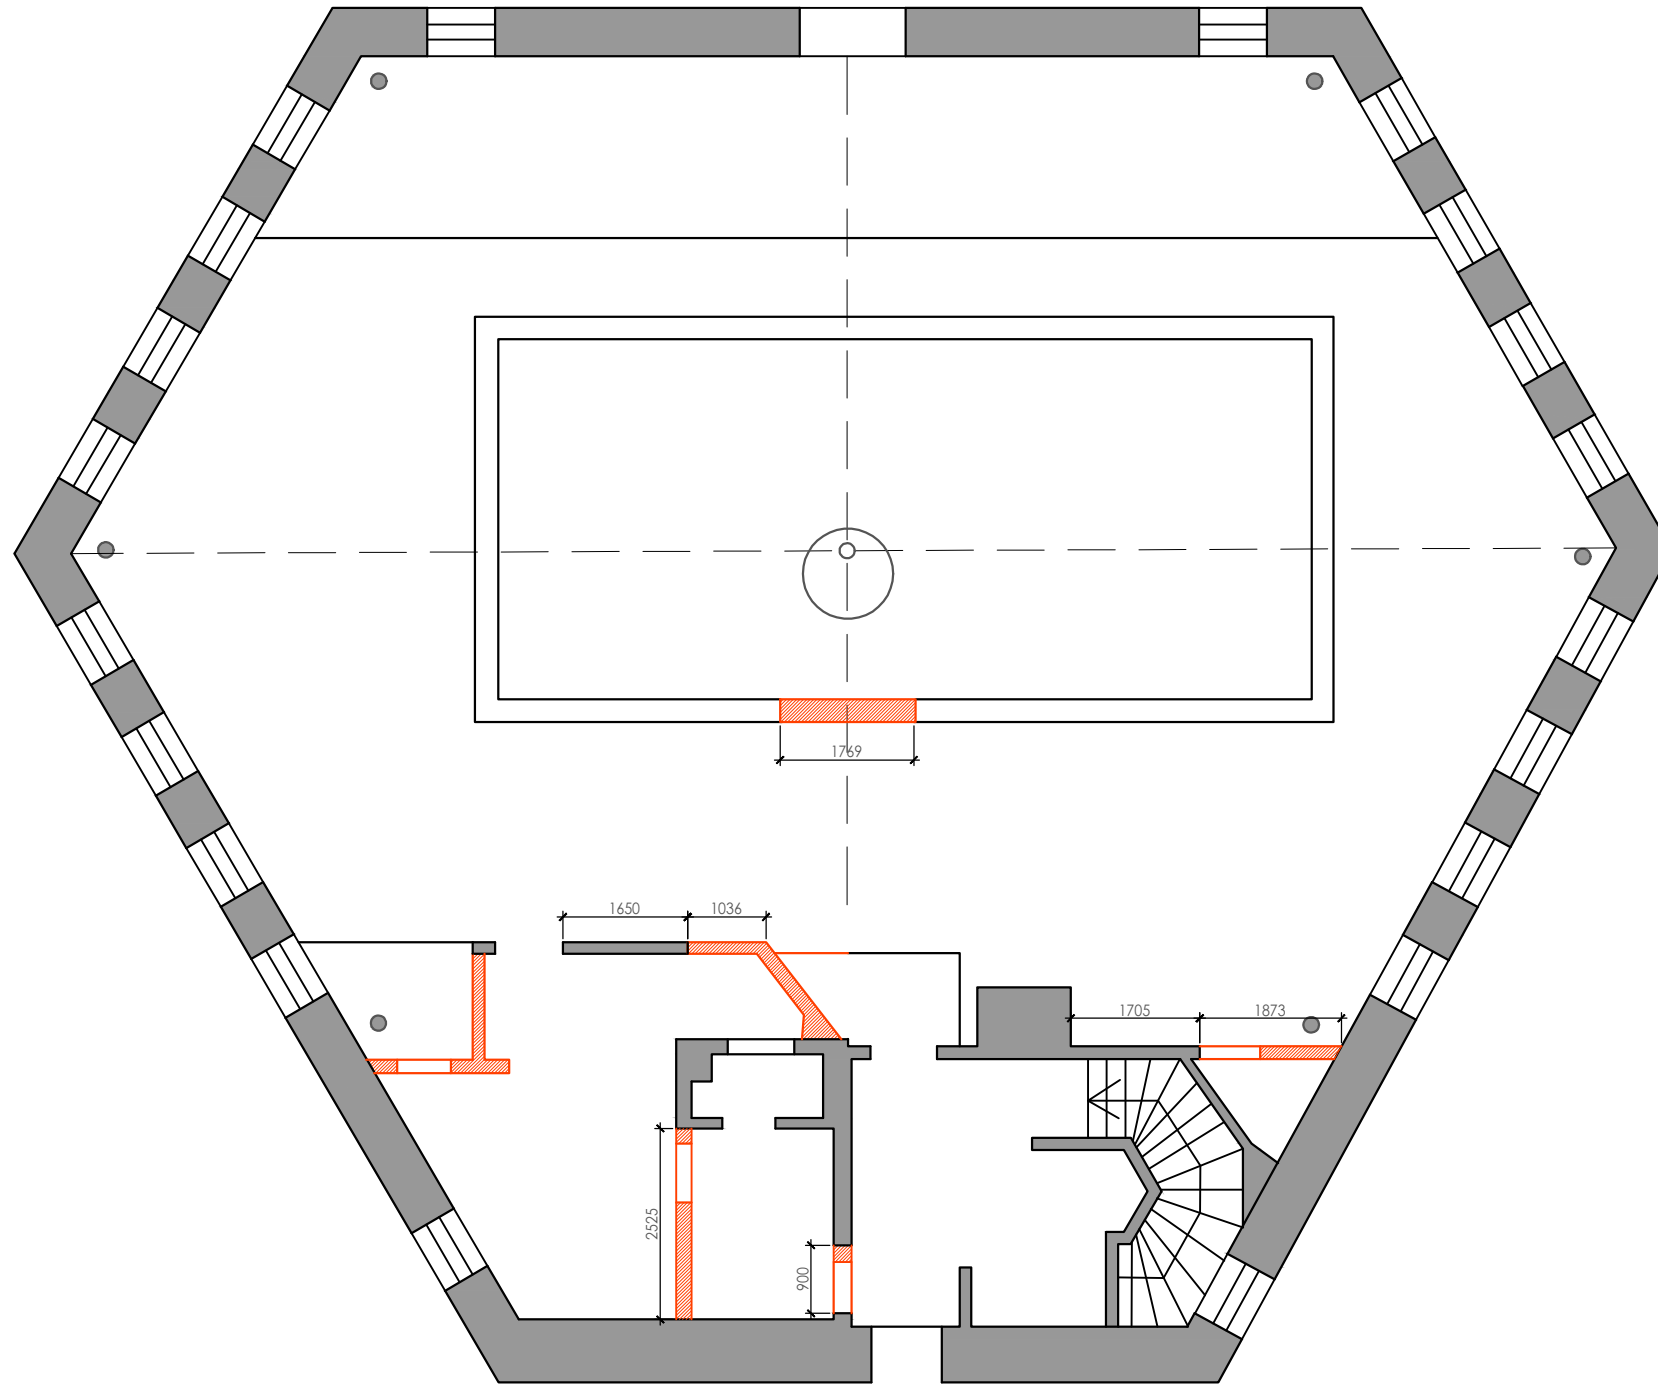

УСЛОВНЫЕ ОБОЗНАЧЕНИЯ:
 - Стены существующие
 - Стены демонтируемые

Инв. № подл.	
Подп. и дата	
Взм. инв. №	

Изм.	Кол.уч	Лист	№ док	Подпись	Дата				
						Здание бассейна с сауной	Стадия	Лист	Листов
							ФЭ	4	
ГАП						План демонтажа. Подвал М1:100			
Разработал									
Проверил									

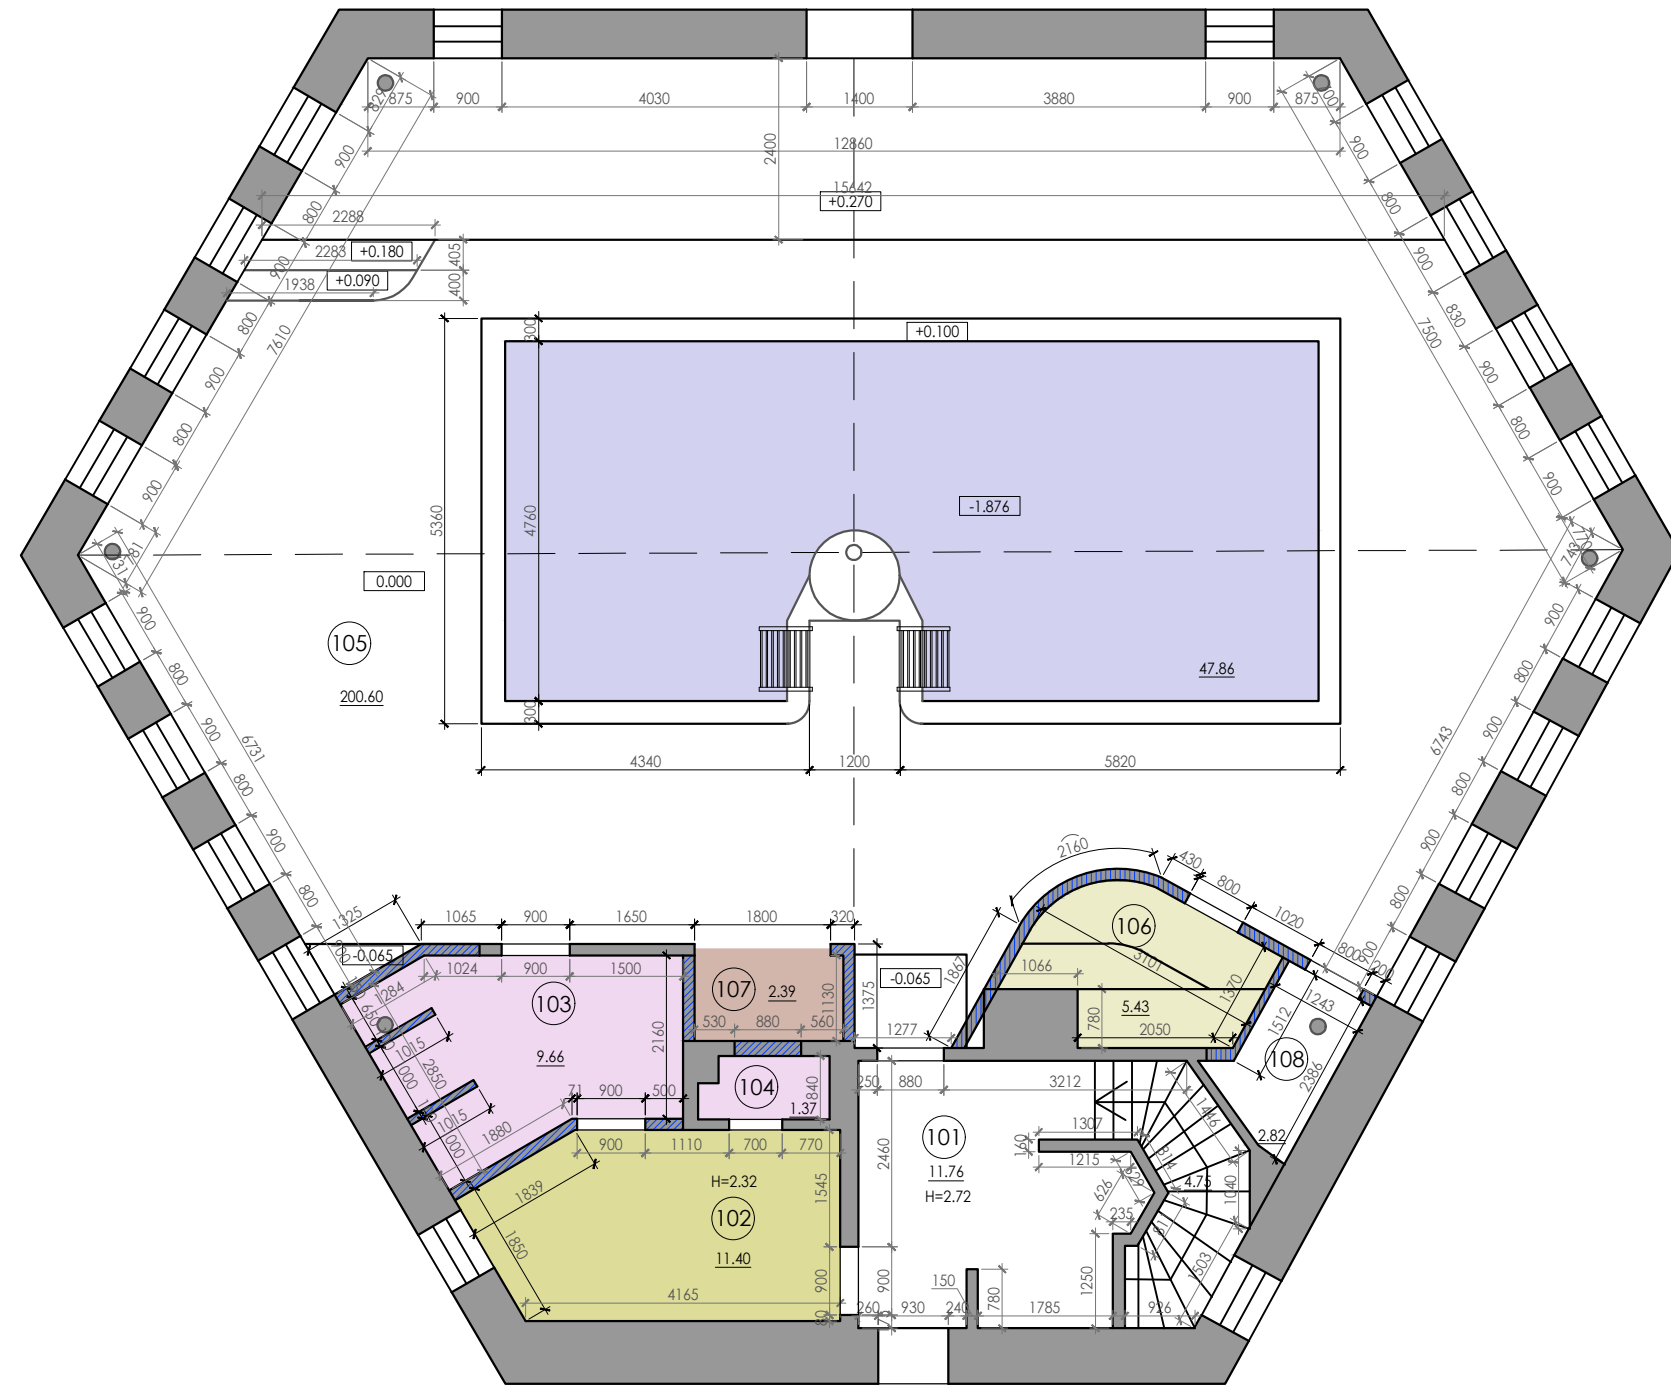

Экспликация помещений


№	Наименование	S, м ²	Кат. помеще-ния
101	Лестничный холл	11,76	
102	Раздевалка	11,40	
103	Душевая	9,66	
104	Санузел	1,37	
105	Помещение бассейна	200,60	
106	Хаммам	5,43	
107	Инфракрасная сауна	2,39	
108	Службное помещение	2,82	
Общая площадь		245,4	

УСЛОВНЫЕ ОБОЗНАЧЕНИЯ:

- Стены существующие
- Возводимые перегородки
- Отделка стен плиткой

Инва. № подл.	
Подп. и дата	
Взмл. инв. №	

Изм.	Кол.уч	Лист	№ док	Подпись	Дата			
ГАП Разработал Проверил						Здание бассейна с сауной		
						Стадия	Лист	Листов
						ФЭ	6	
План монтажа. Подвал М1:100								

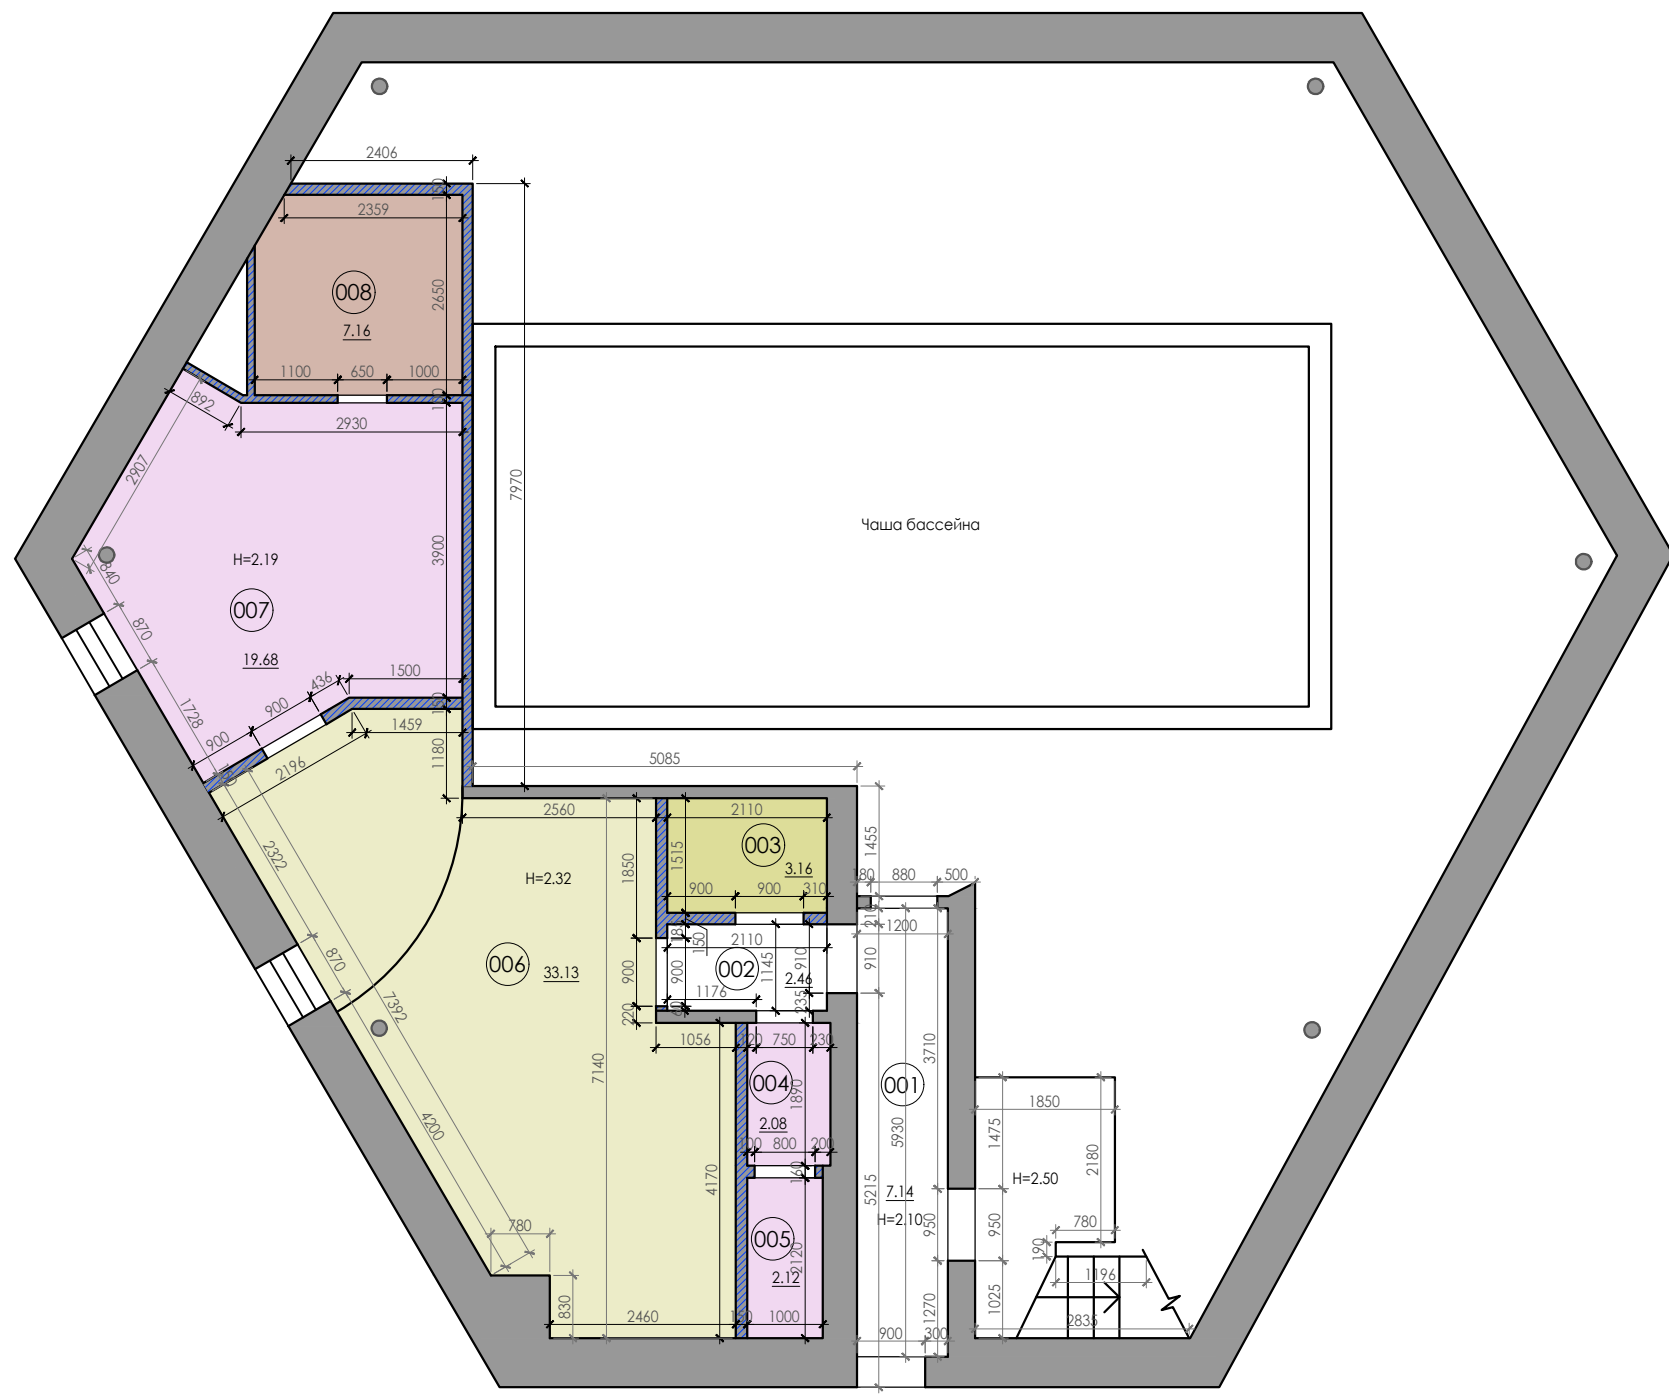


Экспликация помещений

№	Наименование	S, м²	Кат. помеще-ния
001	Лестничный холл	7,14	
002	Тамбур-шлюз	2,46	
003	Раздевалка	3,16	
004	Тамбур санузла	2,08	
005	Санузел	2,12	
006	Комната отдыха	33,13	
007	Душевая	19,68	
008	Сауна	7,16	
Общая площадь		76,9	

УСЛОВНЫЕ ОБОЗНАЧЕНИЯ:
 - Стены существующие
 - Возводимые перегородки
 - Отделка стен плиткой

Инов. № подл.	
Подп. и дата	
Взмл. инов. №	

Изм.	Кол.уч	Лист	№ док	Подпись	Дата				
						Здание бассейна с сауной	Стадия	Лист	Листов
							ФЭ	7	
ГАП						План монтажа. 1 этаж М1:100			
Разработал									
Проверил									

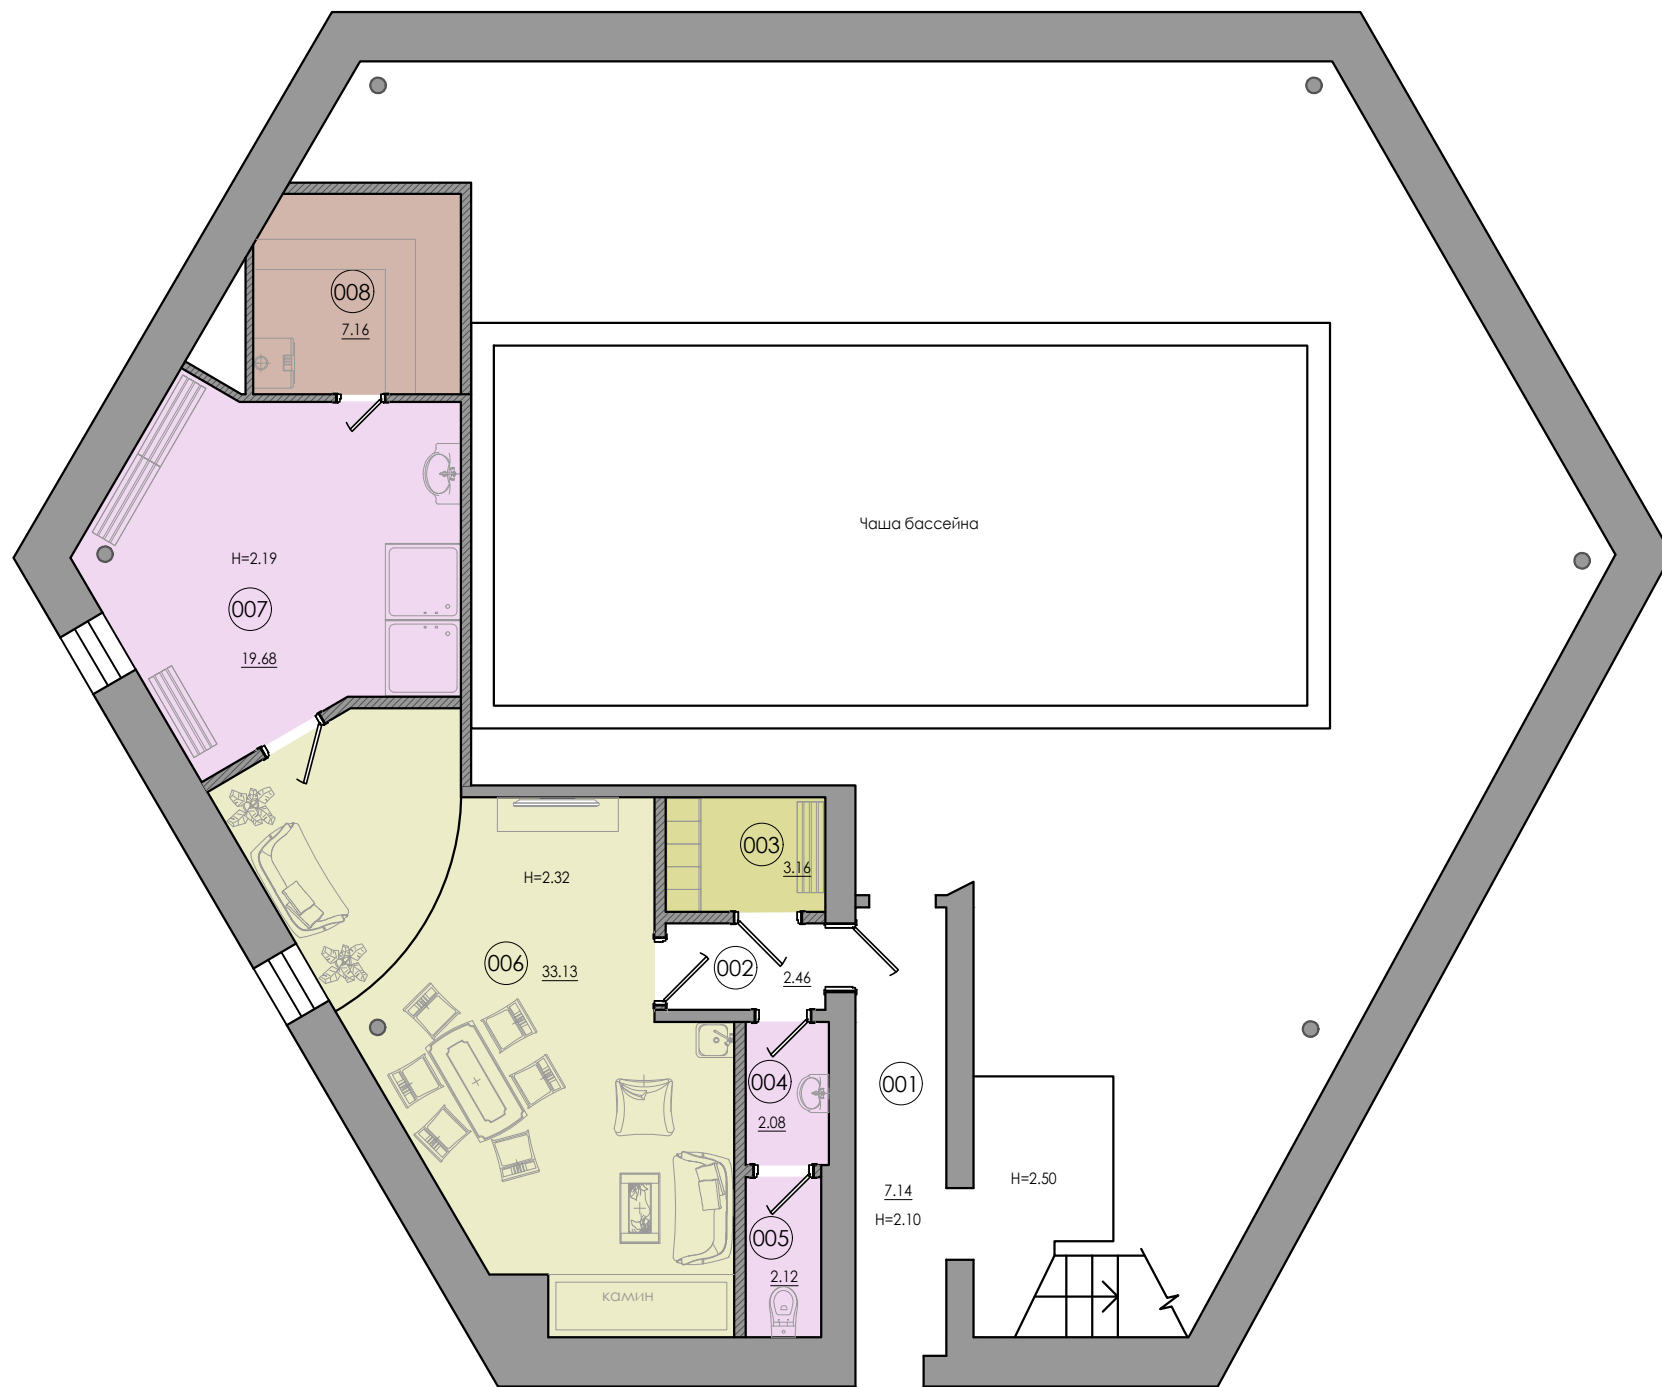

Экспликация помещений

№	Наименование	S, м²	Кат. помеще ния
001	Лестничный холл	7,14	
002	Тамбур-шлюз	2,46	
003	Раздевалка	3,16	
004	Тамбур санузла	2,08	
005	Санузел	2,12	
006	Комната отдыха	33,13	
007	Душевая	19,68	
008	Сауна	7,16	
	Общая площадь	76,9	

Инв. № подл.	
Подп. и дата	
Взмл. инв. №	

Изм.	Кол.уч	Лист	№ док	Подпись	Дата				
						Здание бассейна с сауной	Стадия	Лист	Листов
							ФЭ	9	
ГАП						План расстановки мебели. 1 этаж М1:100			
Разработал									
Проверил									