
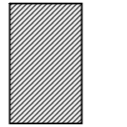



Исходный план	Стадия	Лист	Листов
	РП	1	

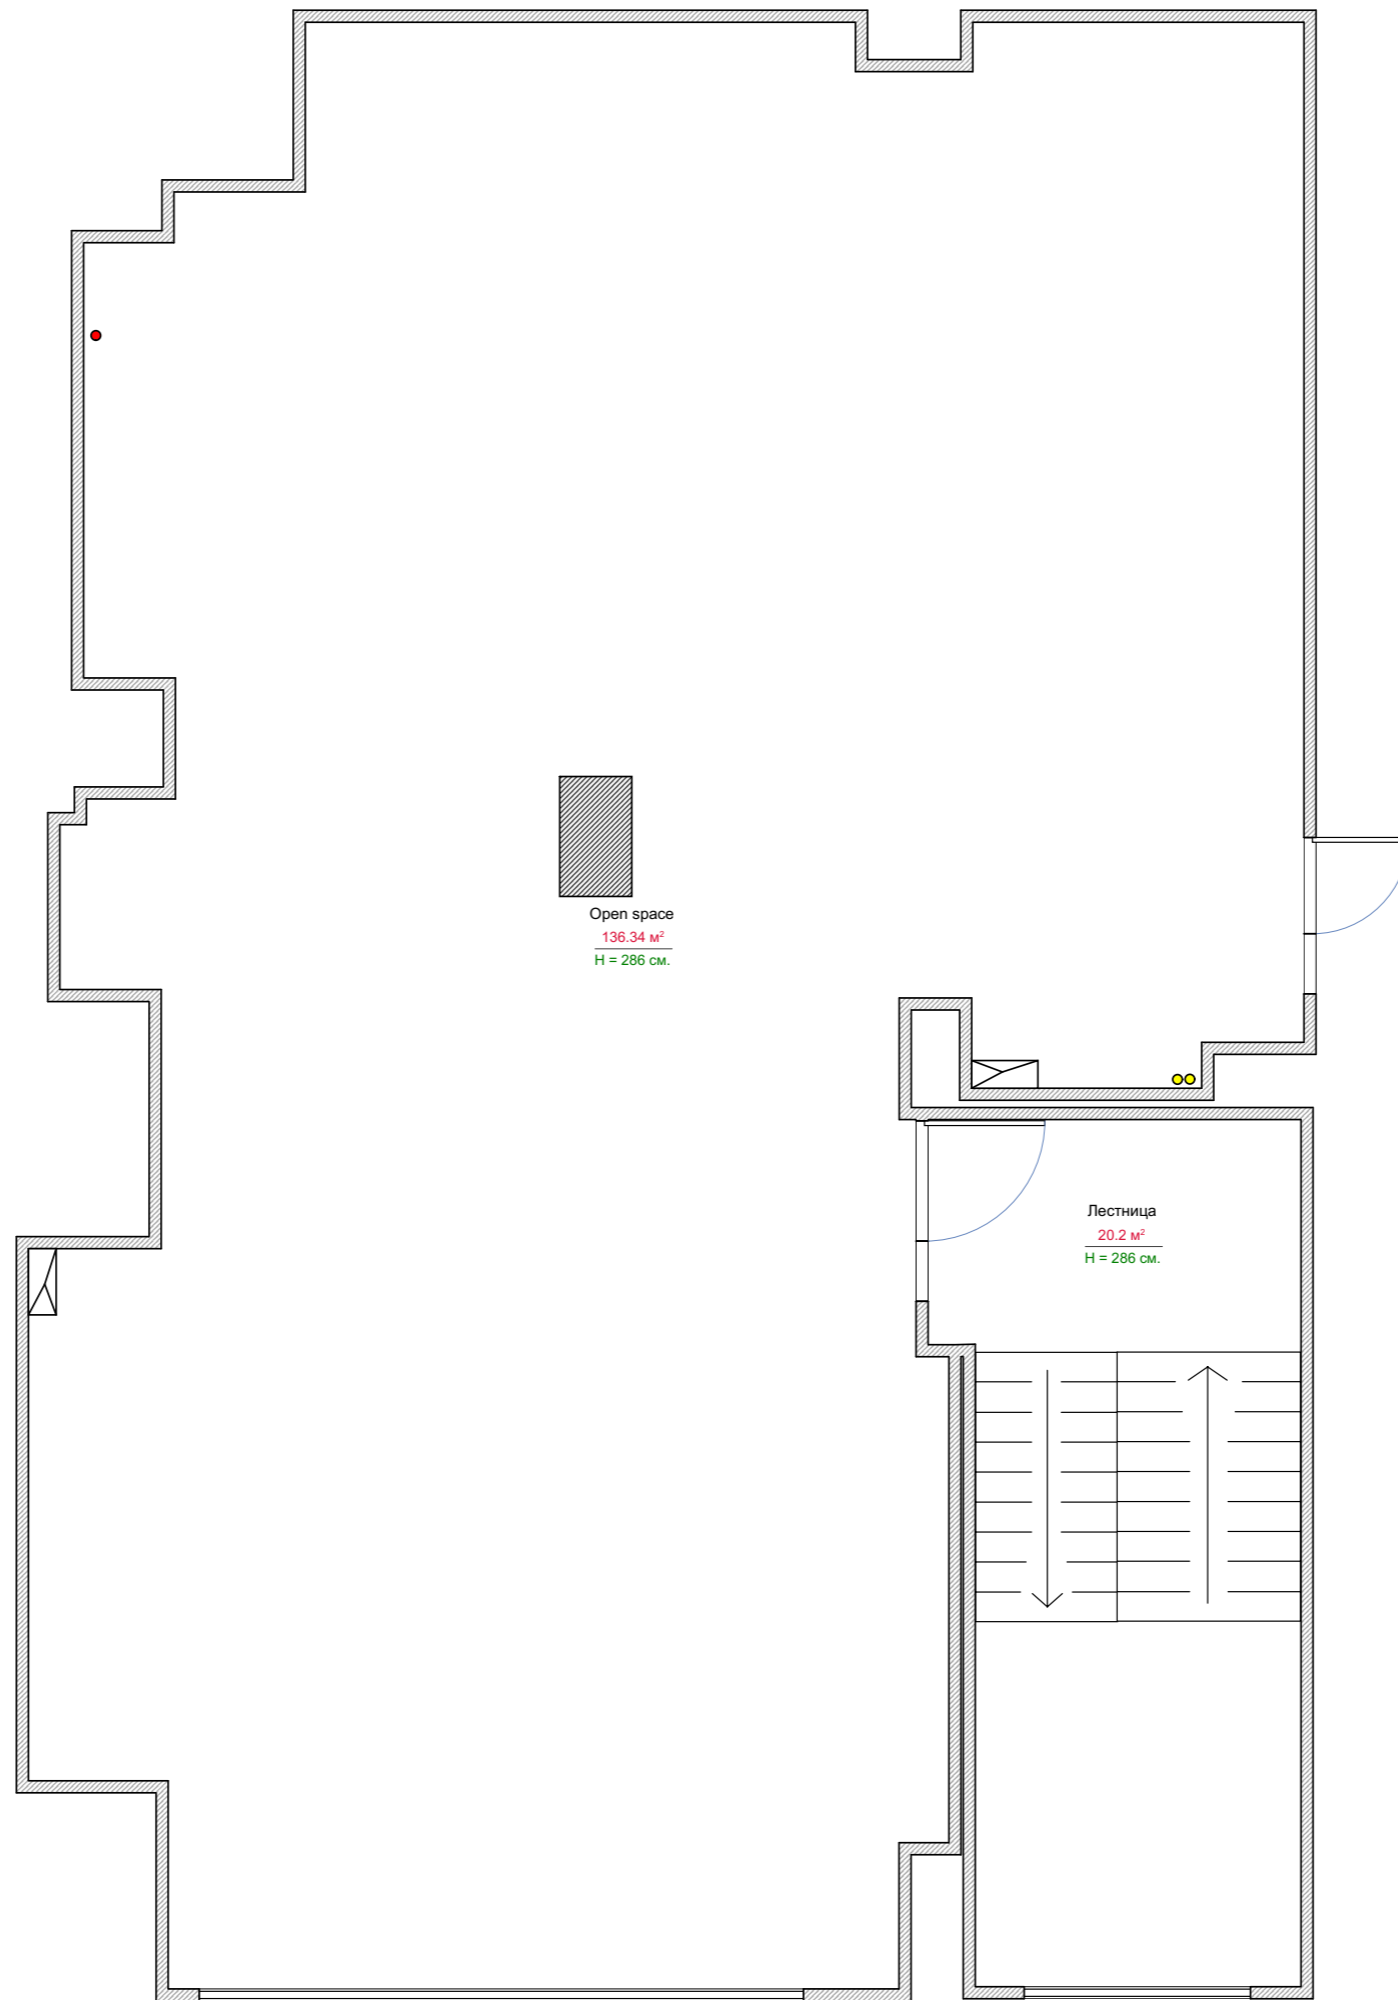


Open space
 136.34 м²
 H = 286 см.

Лестница
 20.2 м²
 H = 286 см.


Помещения	Стадия	Лист	Листов
	РП	2	

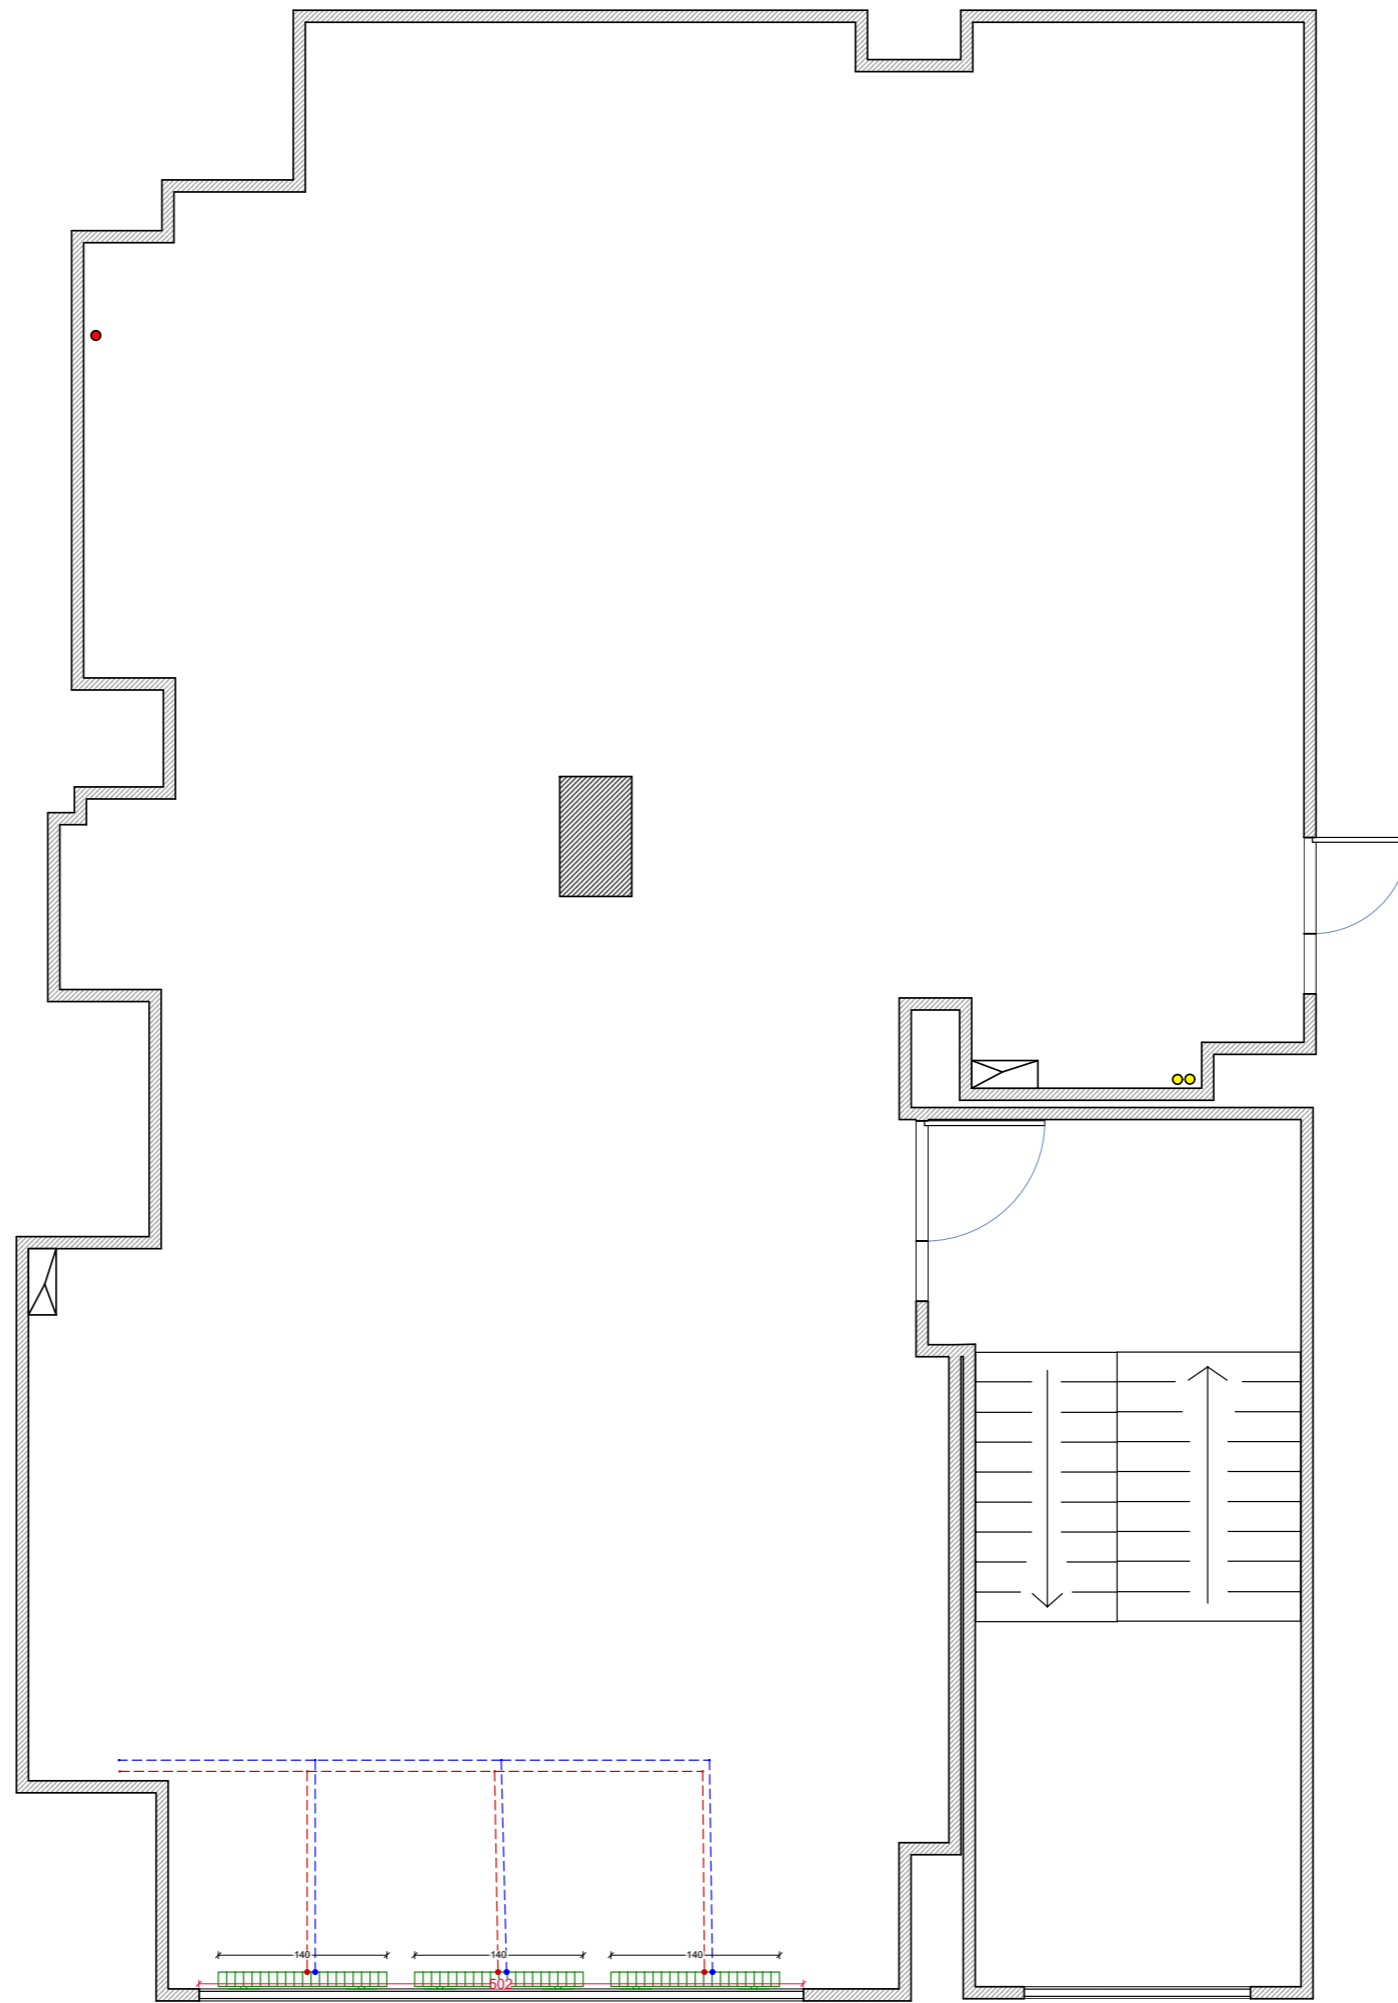

Отопление	Стадия	Лист	Листов
	РП	3	

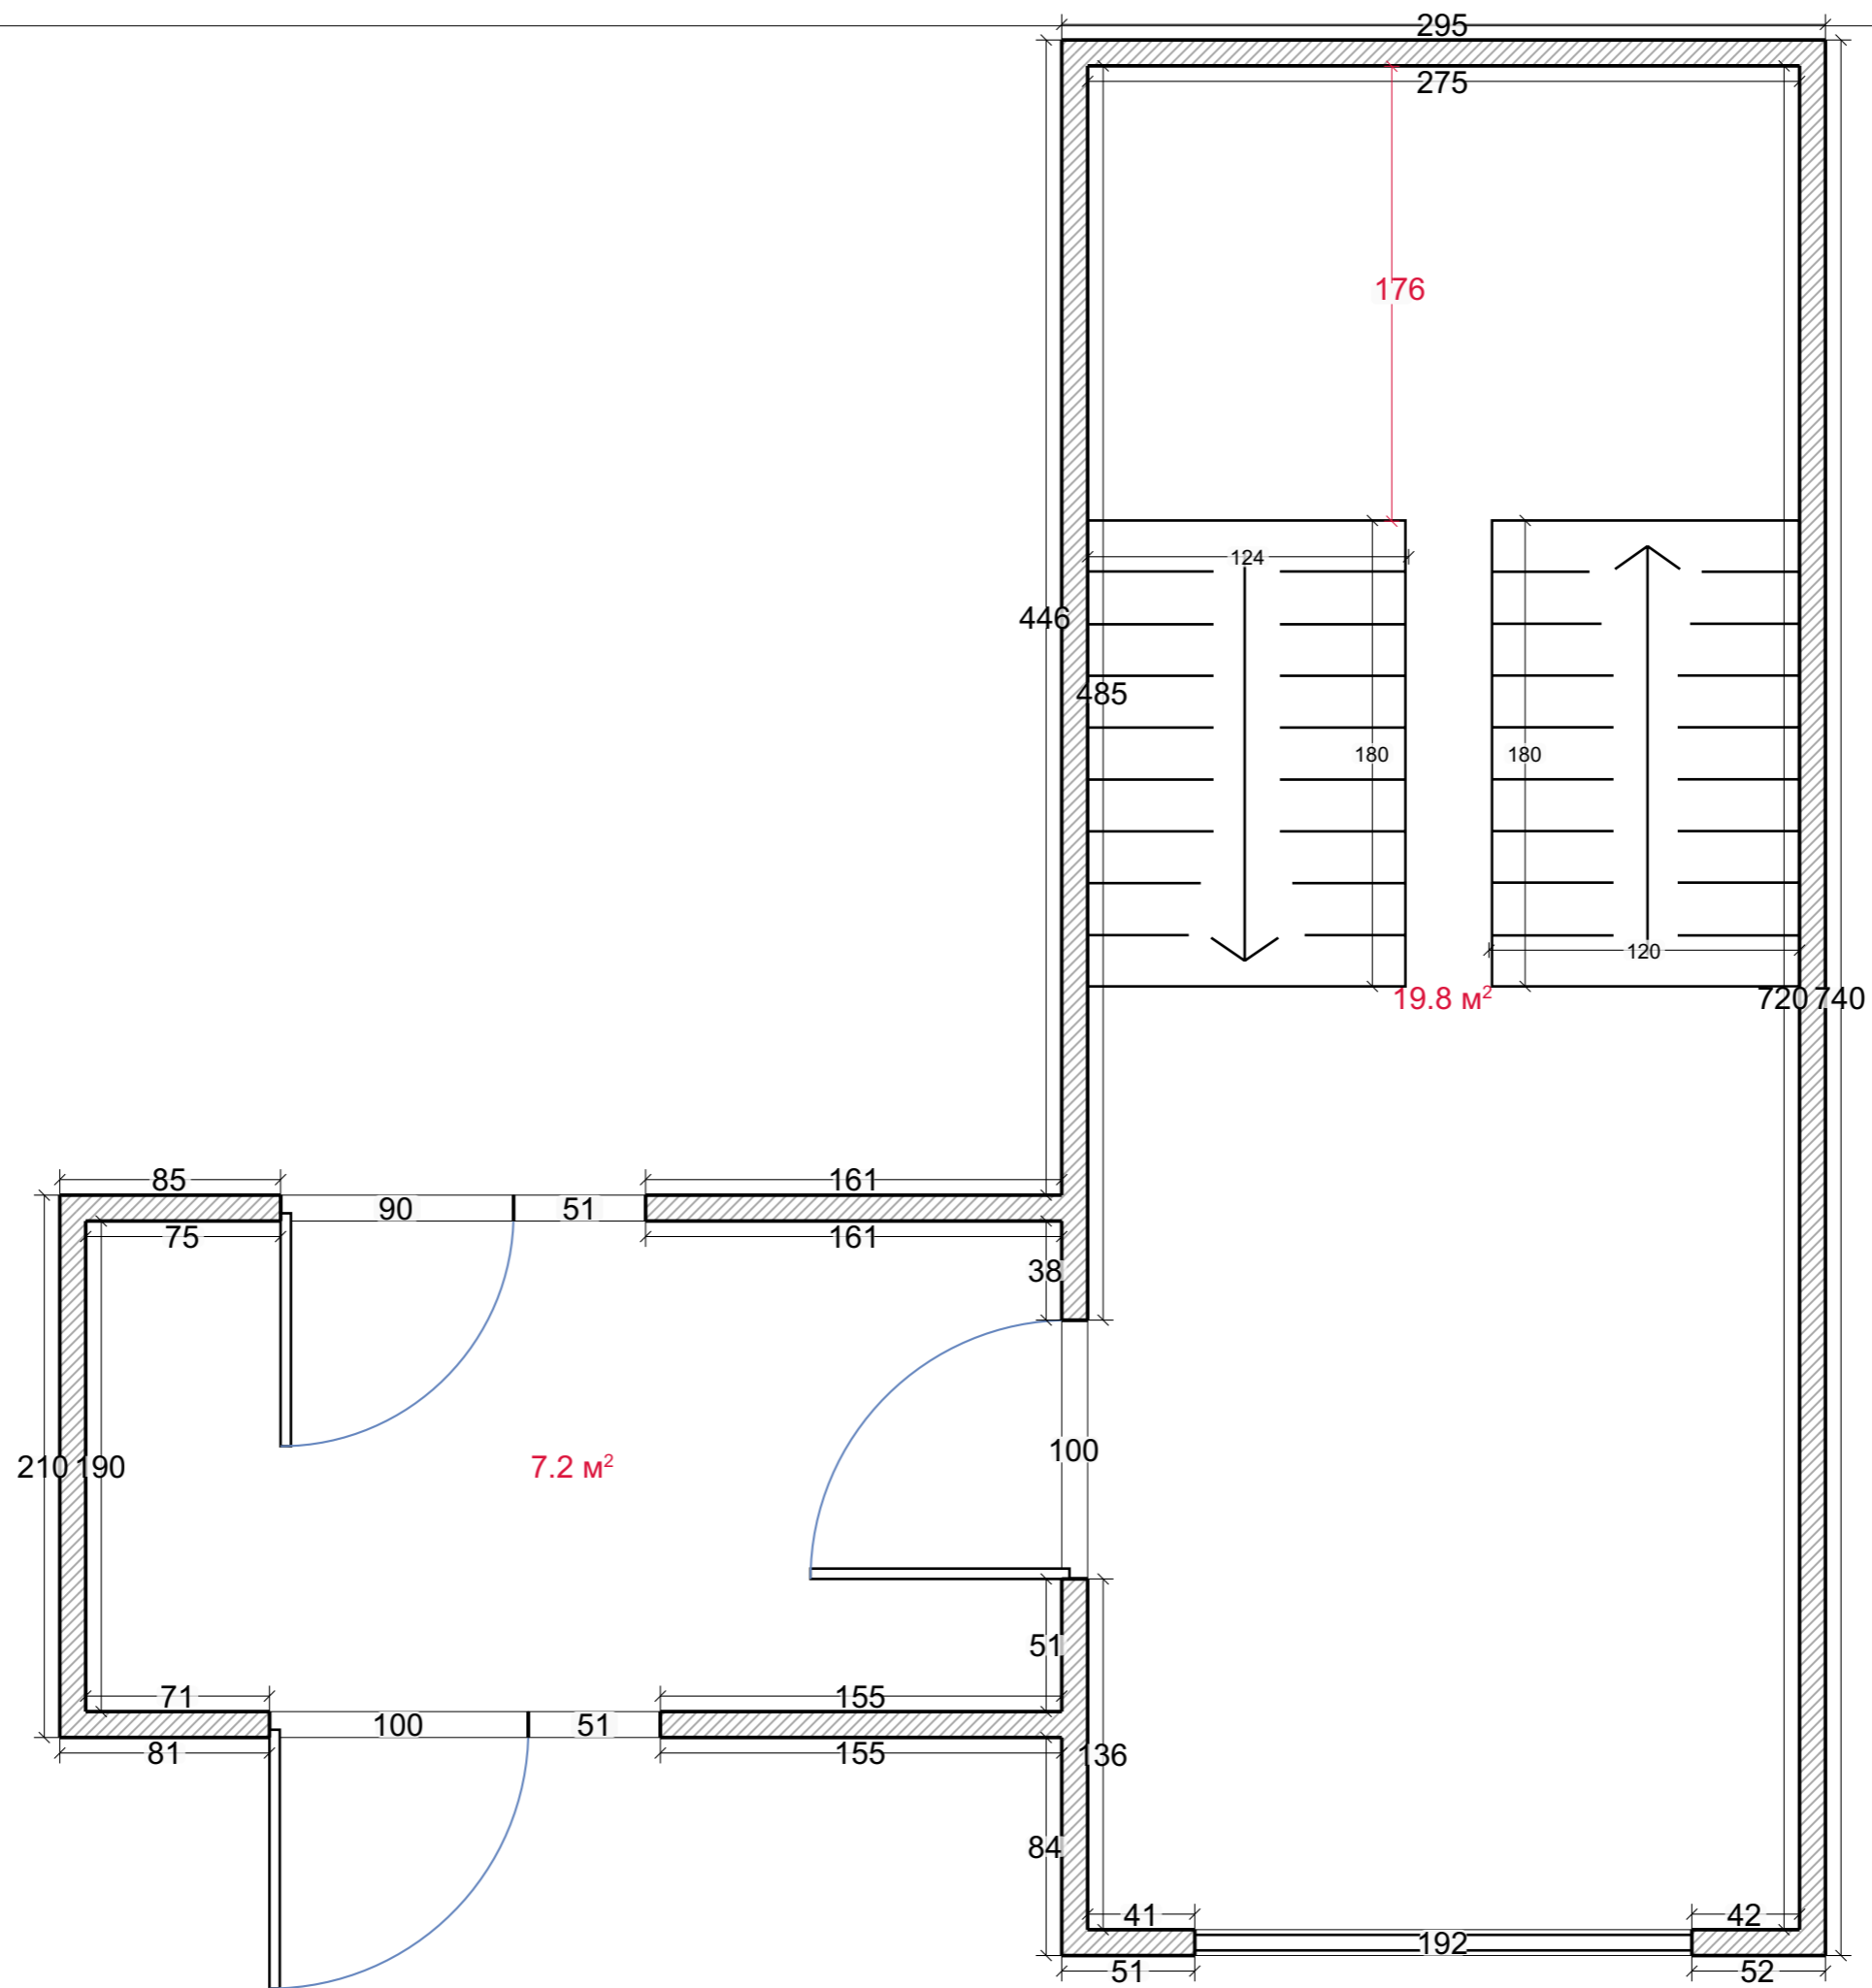


Исходный план	Стадия	Лист	Листов
	РП	1	3

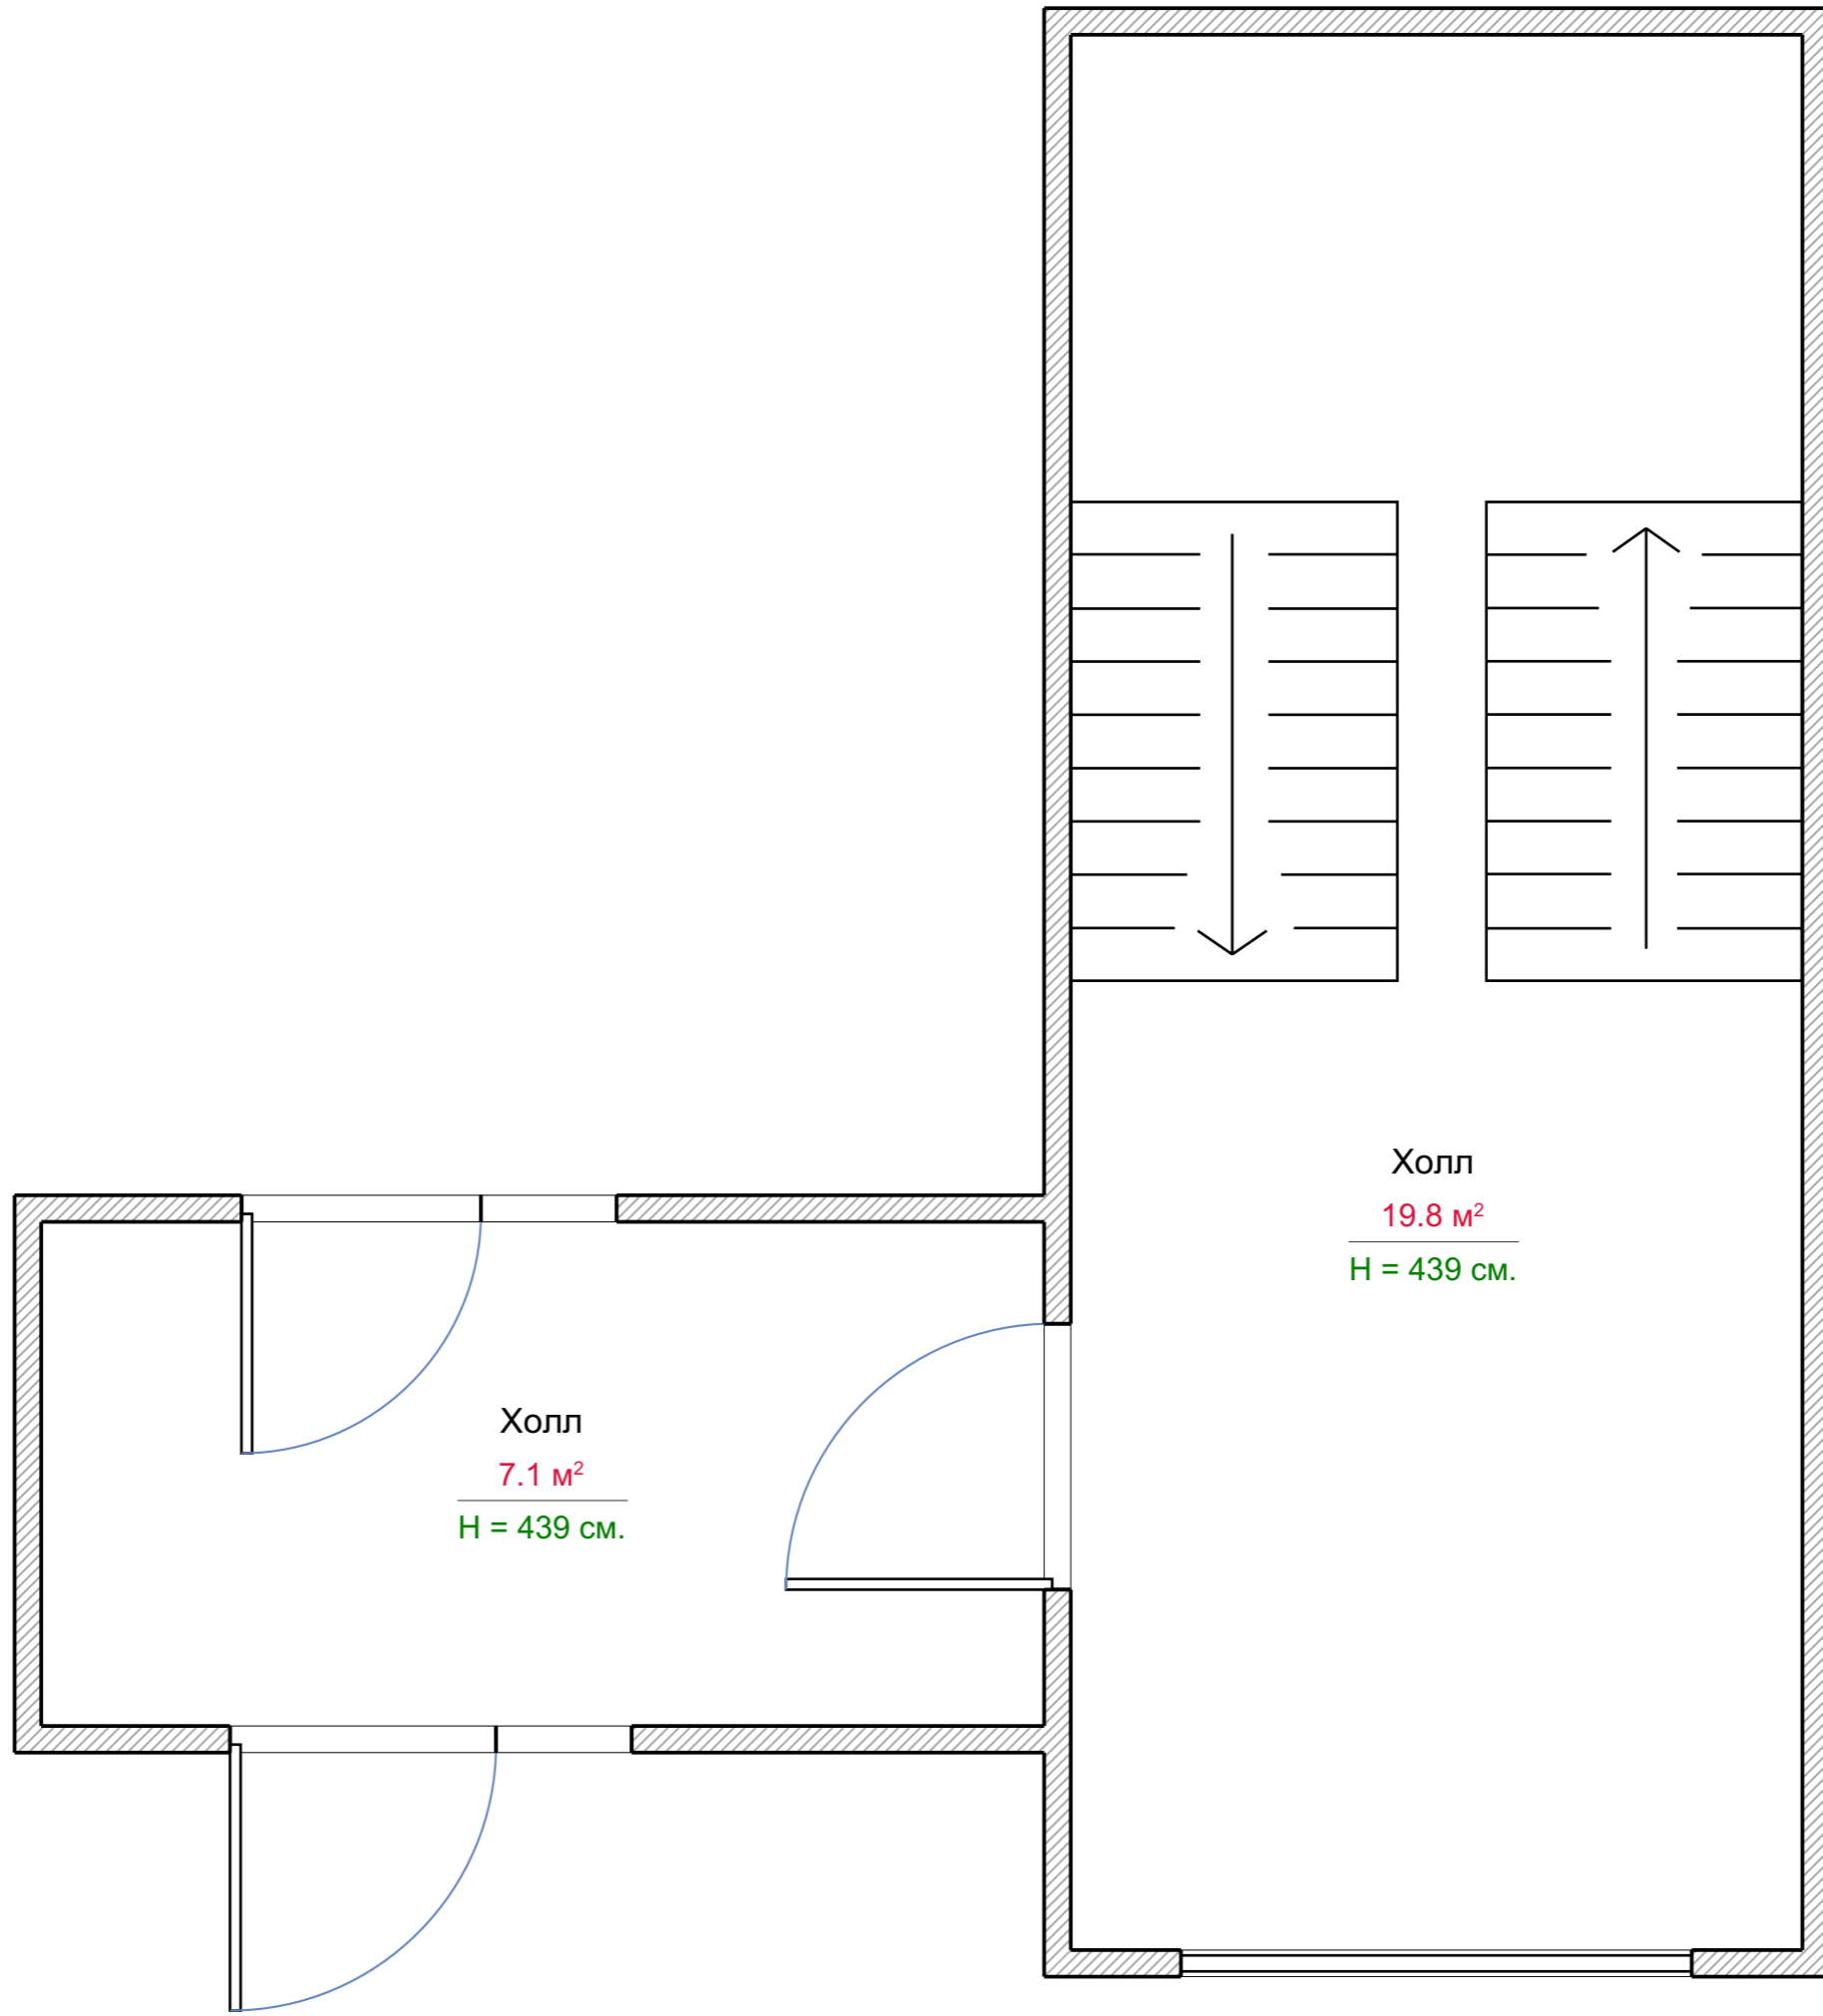

Холл
7.1 м²
Н = 439 см.

Холл
19.8 м²
Н = 439 см.

Помещения	Стадия	Лист	Листов
	РП	2	3

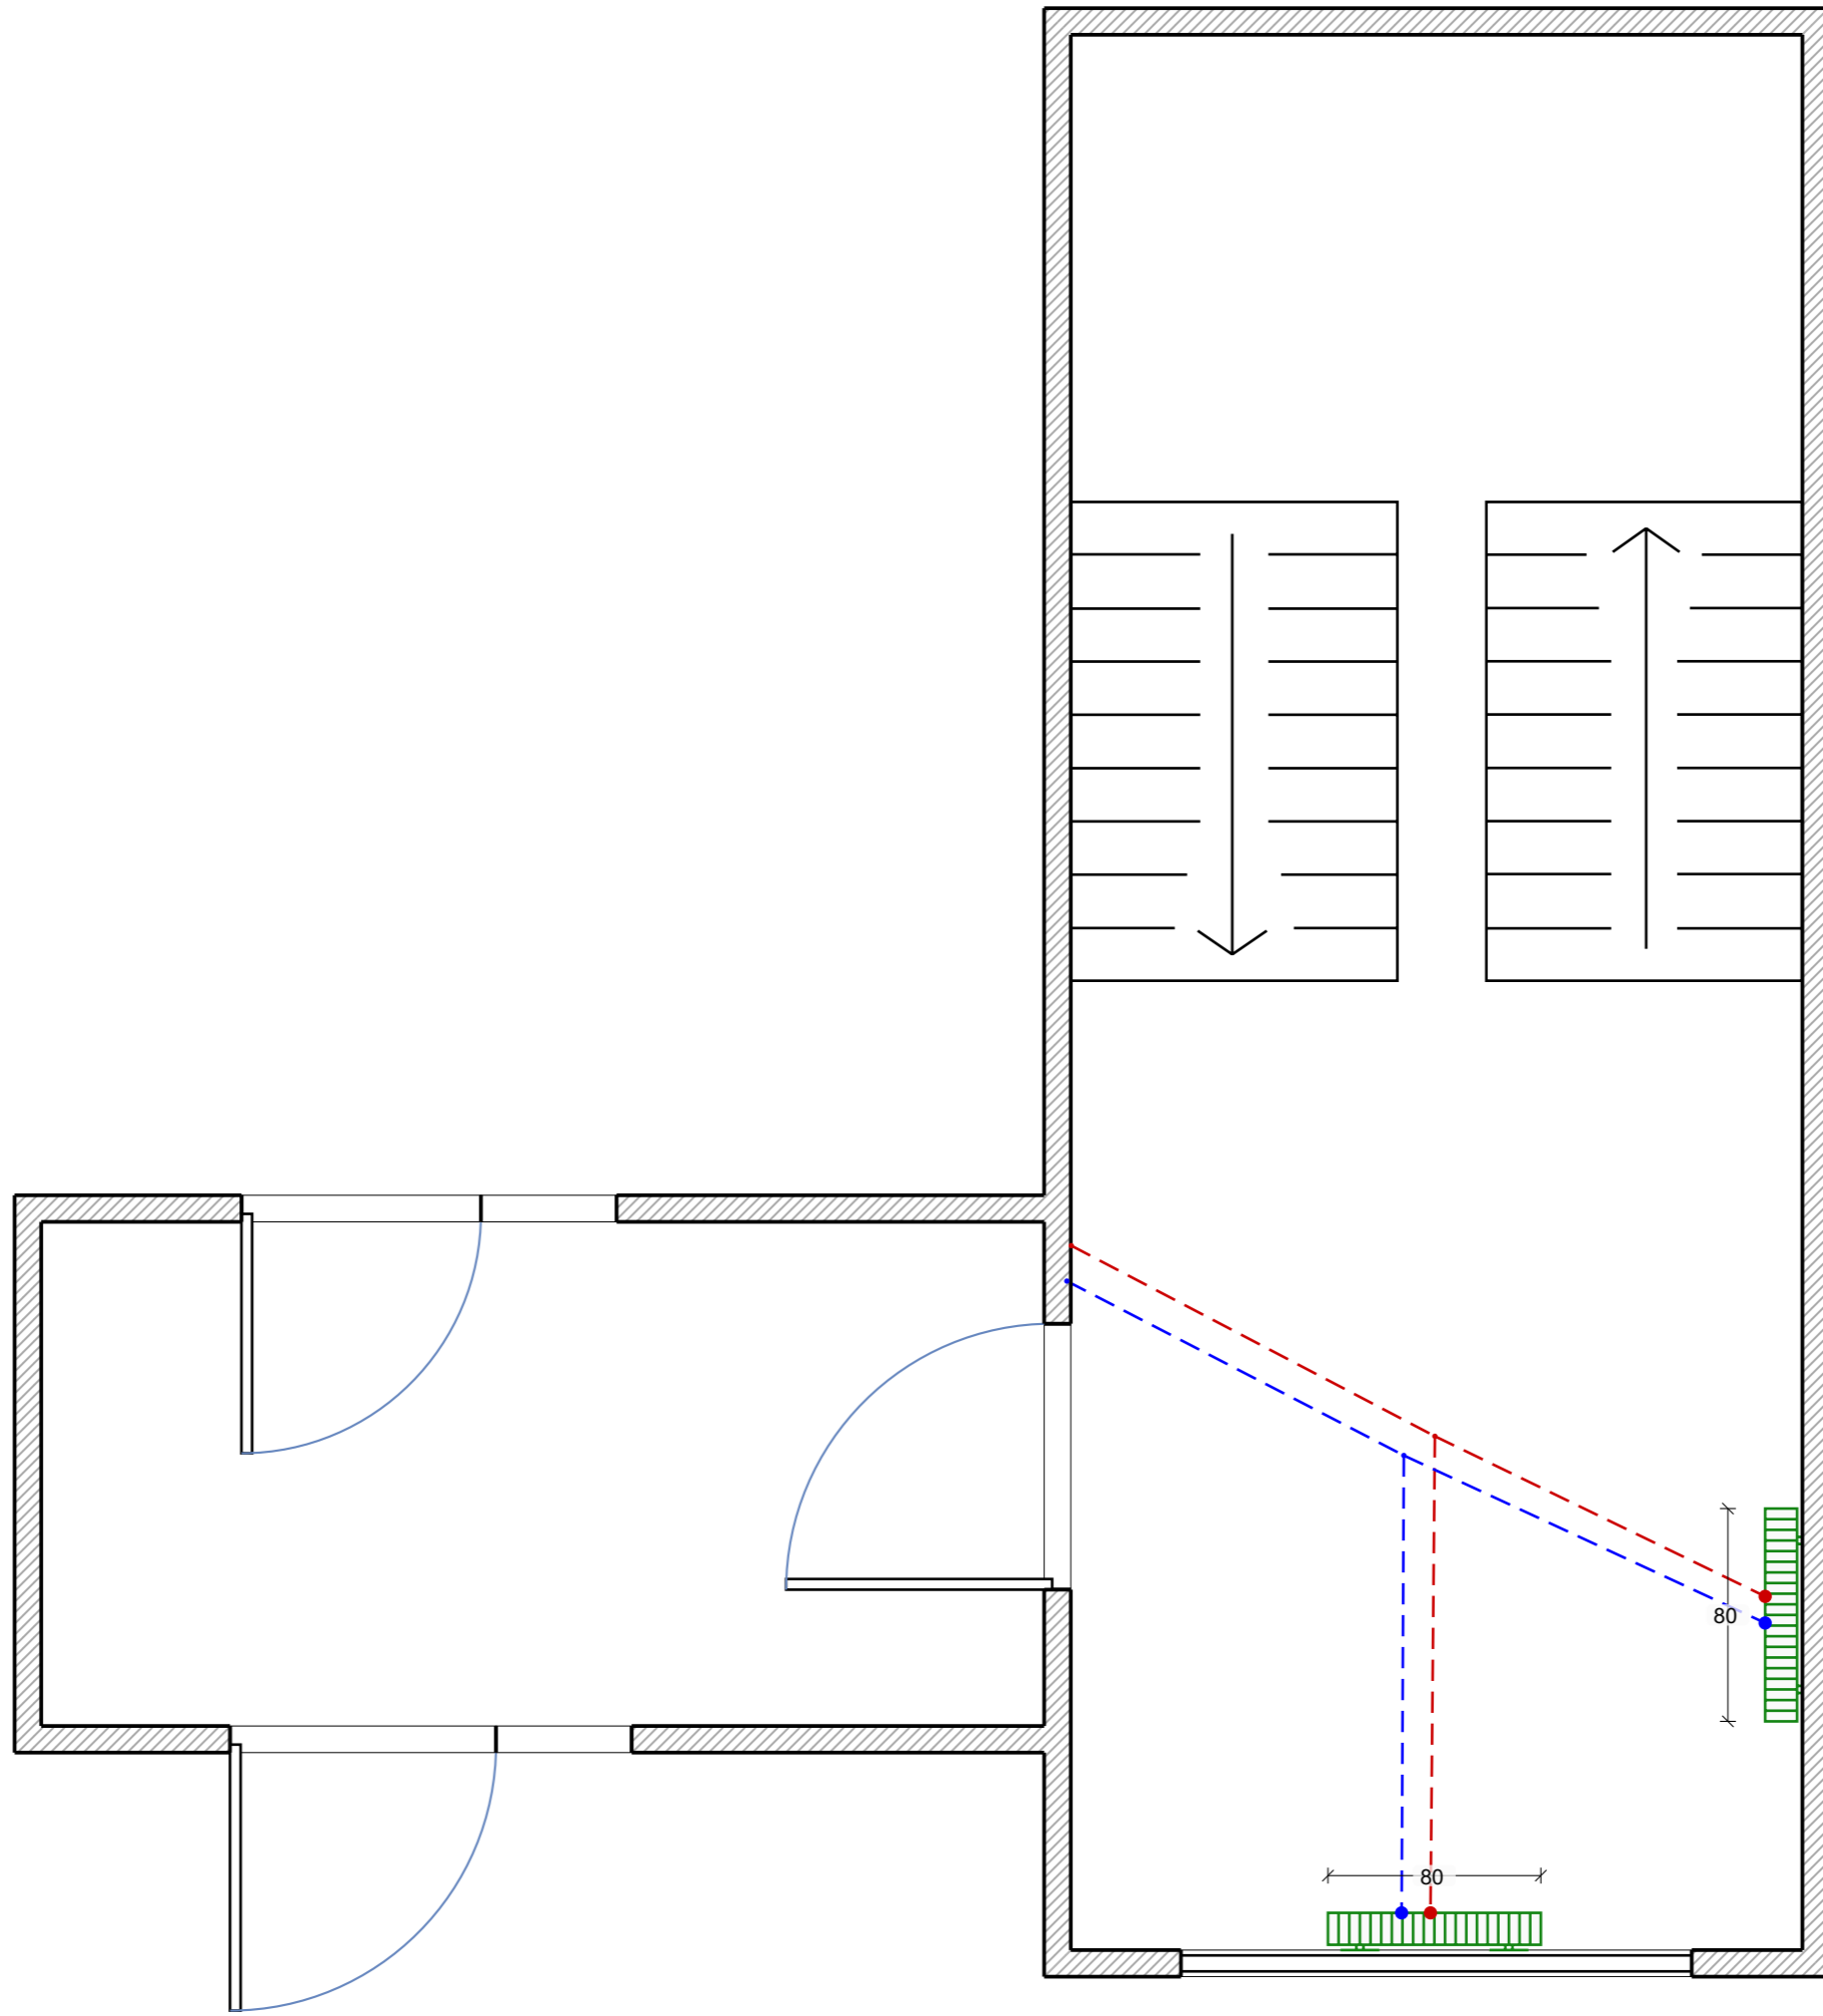

Отопление	Стадия	Лист	Листов
	РП	3	3