цокольный этаж

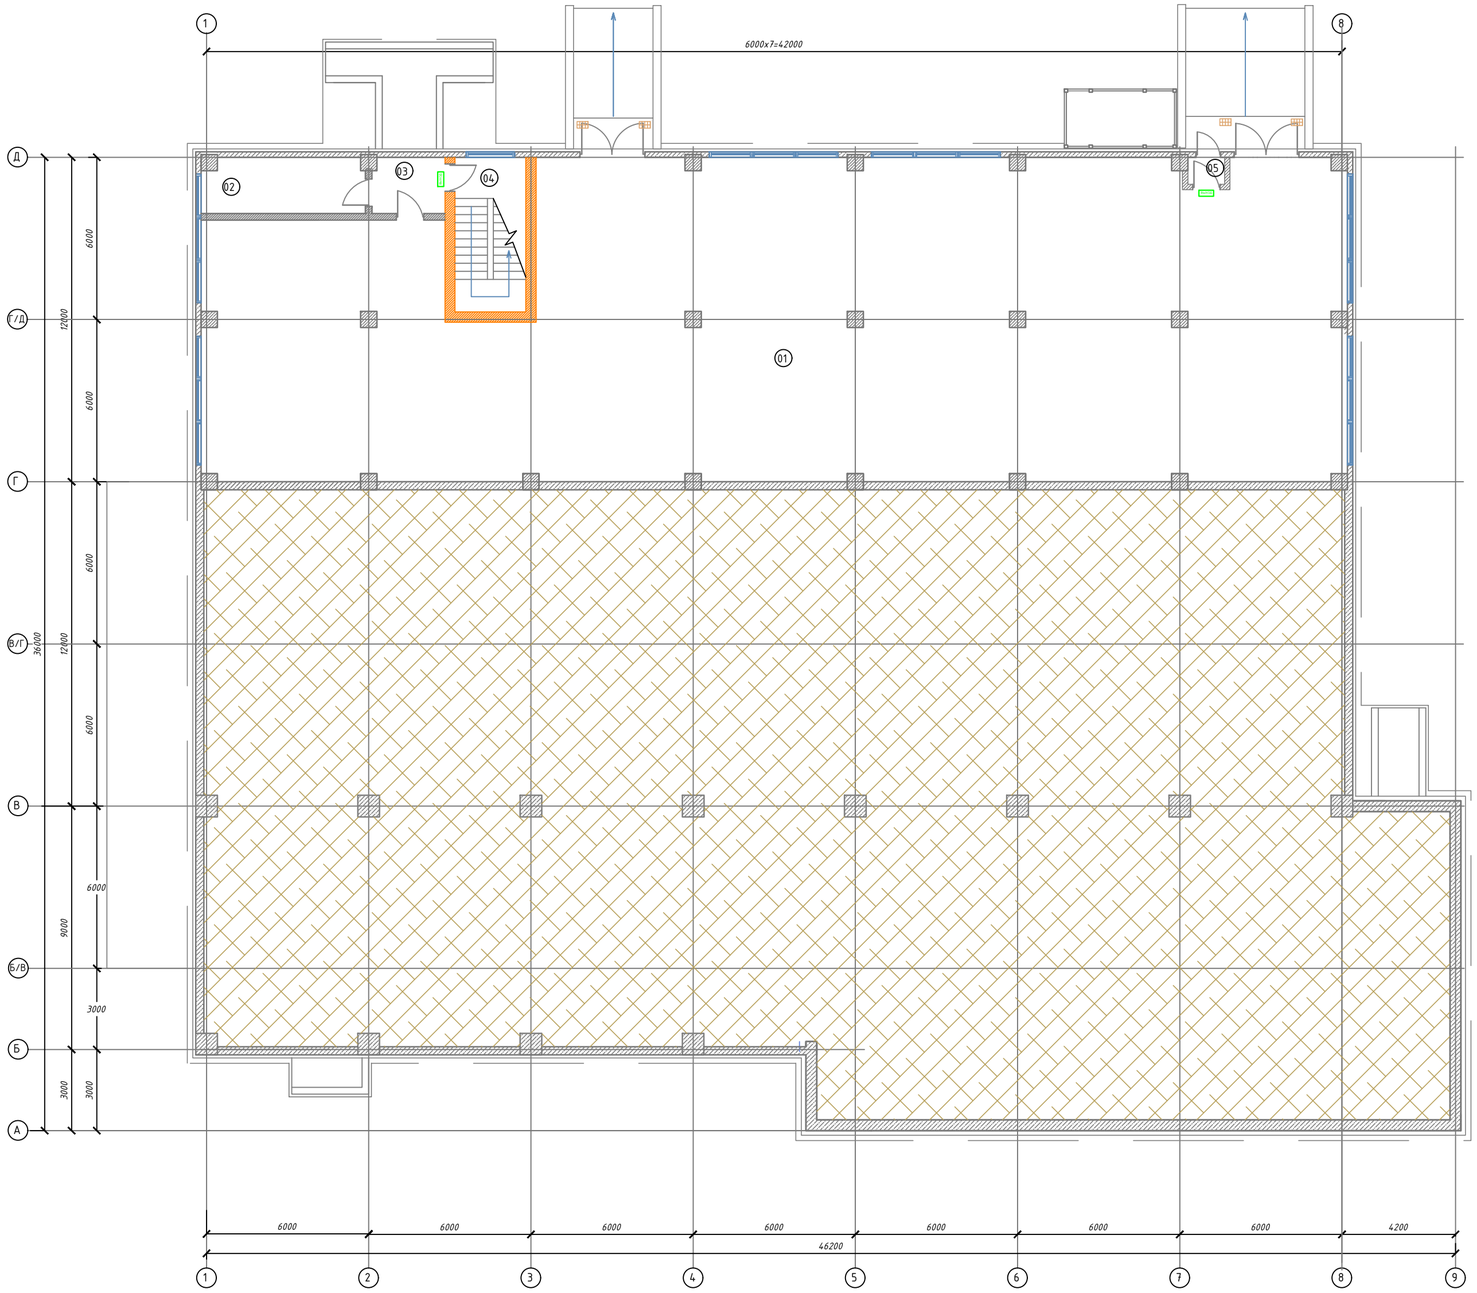

Экспликация помещений цокольного этажа

№ пом.	Наименование	S,кв.м	Кат.по ВПБ	Приме-чание
1	2	3	4	5
01	Складское помещение	459.78	Д	
02	Помещение управления водоснабжением	12.20		
03	Тамбур	5.50		
04	Лестничная клетка №1	13.90		
05	Тамбур	1.35		
	Итого по цокольному этажу:	492.73		

Условные обозначения

ВЫХОД – светильник эвакуационный светодиодный ВЫХОД EXIT 5Вт 2ч постоянный LED IP20 (EL50).

Согласовано

Гл. спец.

Взам. инв. N

Подл. и дата

Инв. N подл.

Изм.	Кол.уч.	Лист	N док.	Подп.	Дата	8/07/21-ИОС 1.ГЧ		
						Московская область, город Серпухов, ул. Карла Маркса		
ГИП.		Конкин Н.А.			2021	Здание склада	Стадия	Лист	Листов
Рук. группы		Добров С.В.			2021		П	1	1
Проверил		Жигалина И.А.			2021				
Выполнил		Казаков И.В.			2021	План размещения эвакуационного освещения	ООО "Бизнес-Строй"		

Копировал

Формат А2