


Экспликация помещений

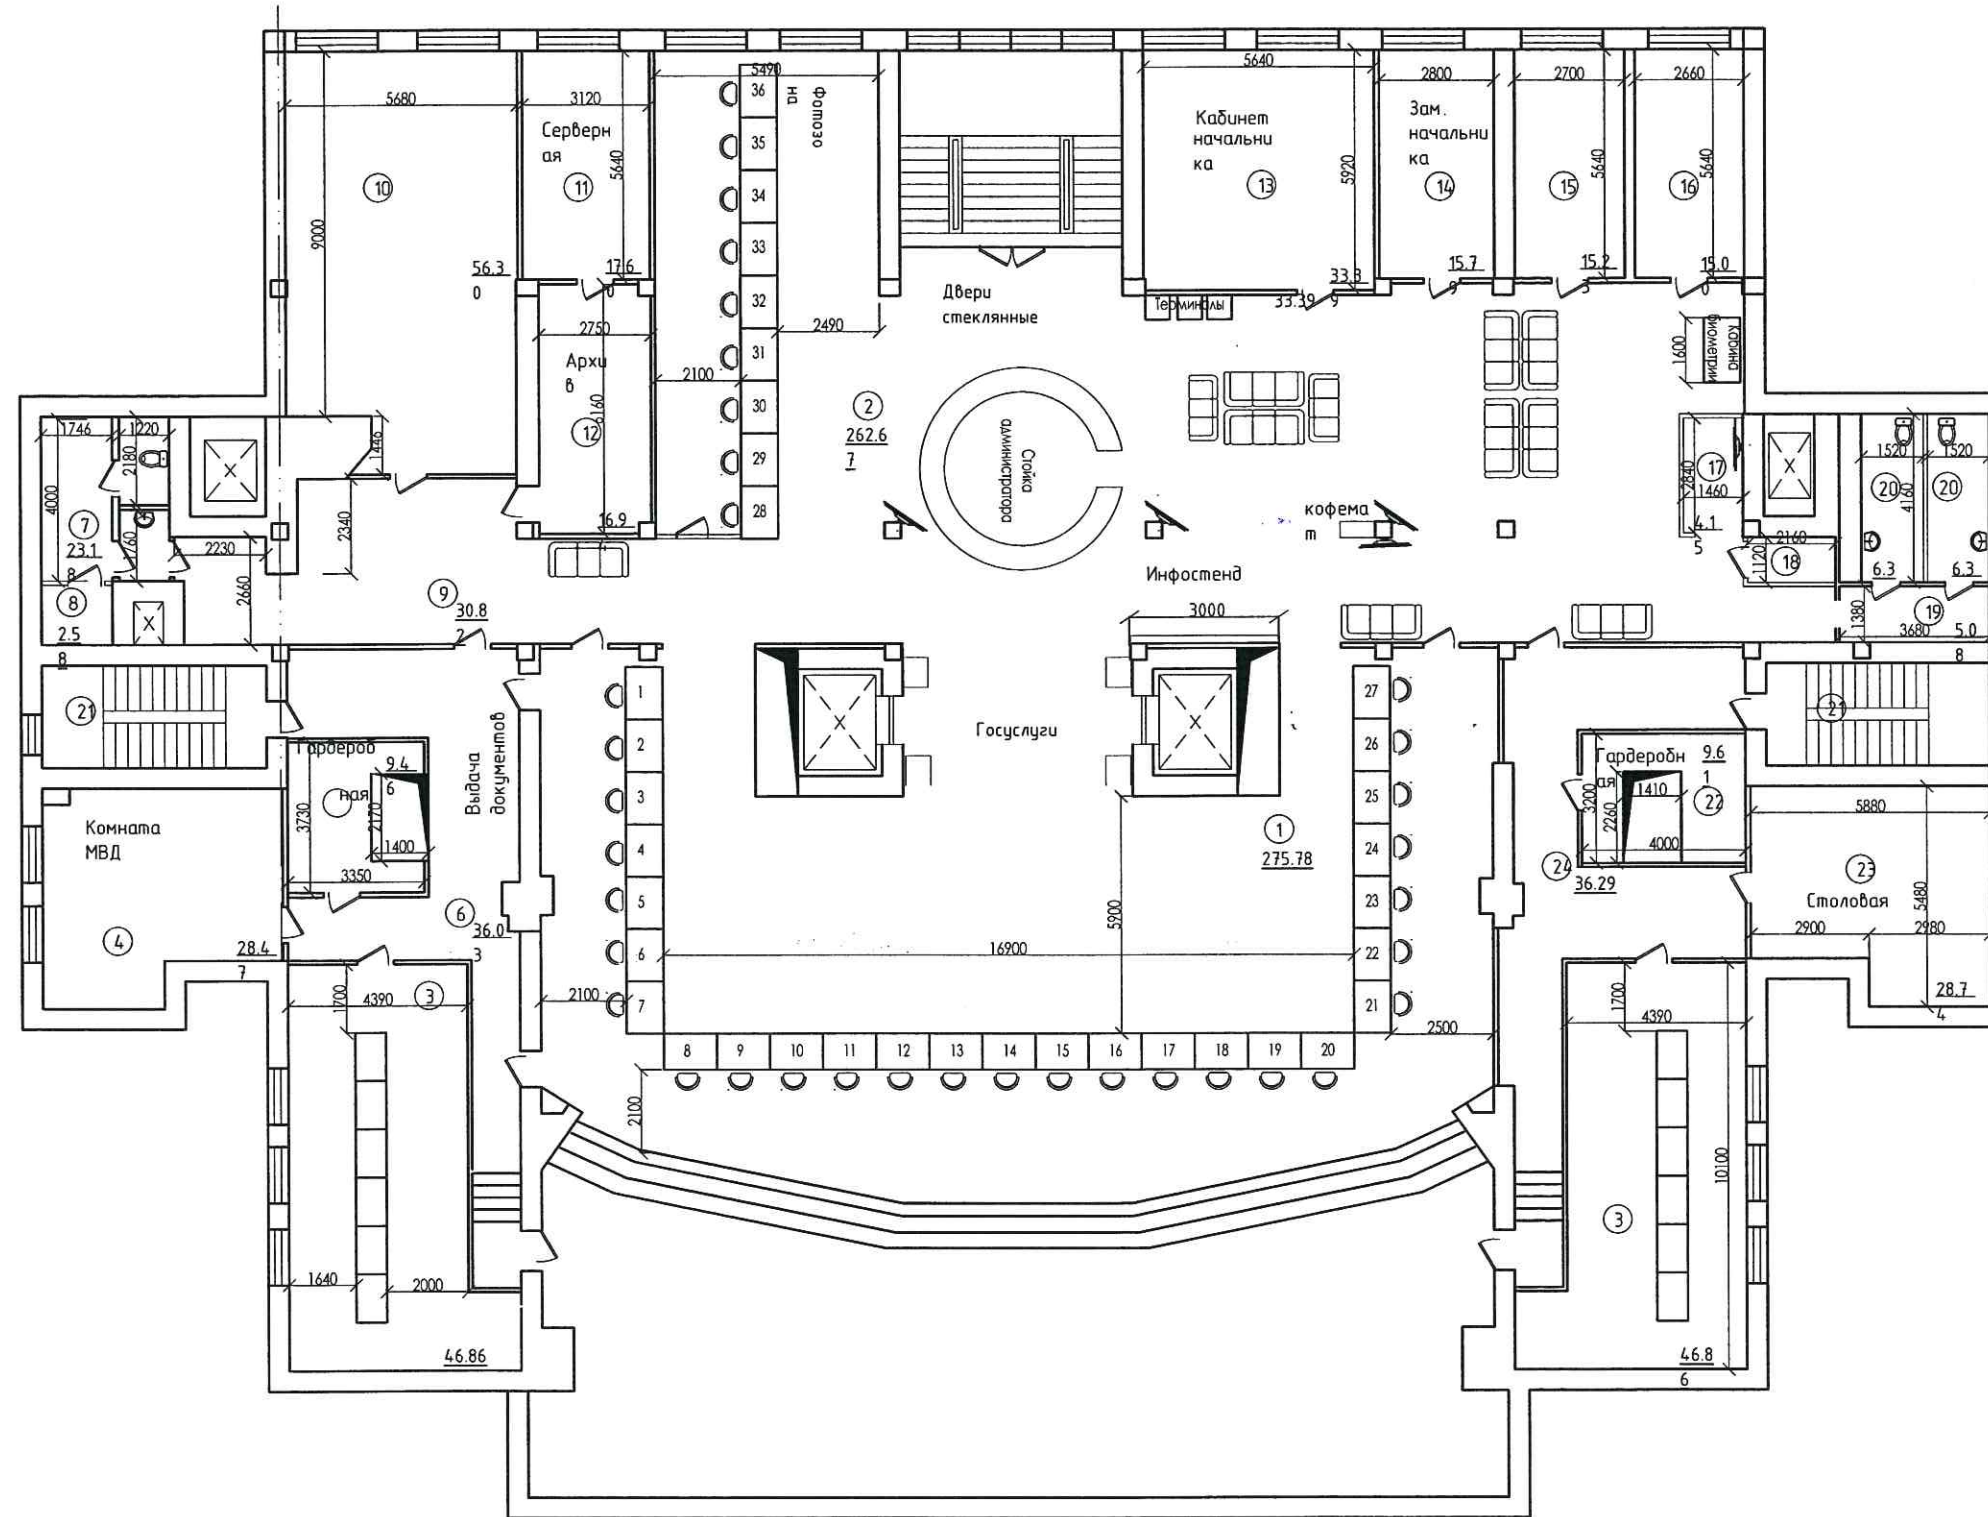

№	Наименование помещений	Площадь м2
1	Сектор ожидания, информирования и обслуживания №1	275.78
2	Сектор ожидания, информирования и обслуживания №2	262.67
3	Кабинет делопроизводства-2шт	46.86
4	Кабинет МВД	28.47
5	Гардеробная	9.46
6	Выдача документов	36.03
7	Сан.узел для инвалидов	25.76
8	Комната уборочного инвентаря	2.58
9	Коридор	30.82
10	Комната обучения	56.30
11	Серверная	17.60
12	Архив	16.94
13	Кабинет начальника	33.39
14	Кабинет зам. начальника	15.79
15	Комната матери и ребенка	15.23
16	Кабинет	15.00
17	Детская комната	4.15
18	Комната кормления ребенка	2.42
19	Тамбур	5.08
20	Сан узел-2шт	6.32
21	Лестничный марш-2шт	13.94
22	Гардеробная	9.61
23	Столовая	28.74
24	Коридор	36.29

002/17.12.22-РД

Отдел ГБУ СО «МФЦ» расположенный по адресу:
Свердловская область, г. Н. Тагил, ул. Ленина, д. 61

Изм.	Кол.уч	№ док.	Лист	Подпись	Дата

Планировка 2

Стадия	Лист	Листов
ЭП		

ИП Таббаев

Handwritten signature and date: 17.12.22