


аренда, ипотека

ПОСТАЖНЫЙ ПЛАН

по адресу: ул. Довольных Курсантов
 Домов (этаж) _____ ЛДМ _____ 10
 корпус _____ строение (сооружение) _____
 квартира № _____ 3923 ЮАО г. Москва

ПОДВАЛ

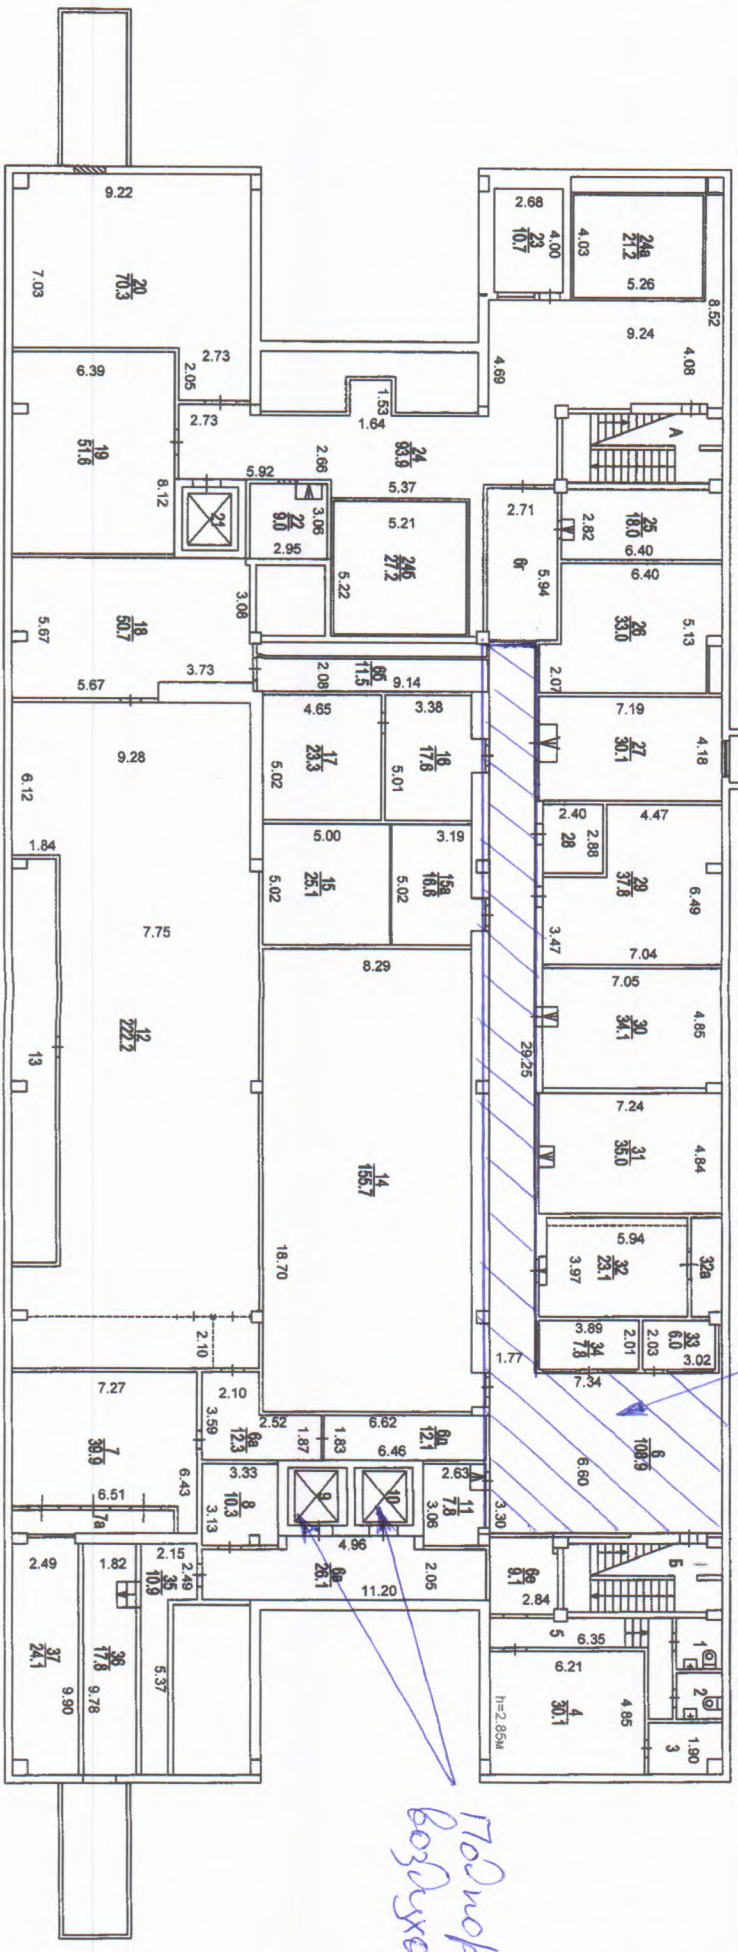

Помещение под
выносными

Подпол
воздуха

1 Аэтиологическое
 территориальное бюро
 технической инвентаризации
 города Москвы