


- 1.Металлочерепица
- 2.Контробрешётка 25x150 мм
- 3.Обрешётка 50x50 мм
- 4.Гидроизоляционная мембрана
- 5.Утеплитель-2 слоя минваты повышен.жёсткости (h)=200 мм
- 6.Стропильная нога 200x50, шаг 1000 мм
- 7.Пароизоляция
- 8.Контробрешётка 25x150 мм
- 9.Гипсокартон
- 10. Ж/б плита перекрытия - 220 мм

**Разрез 1-1**

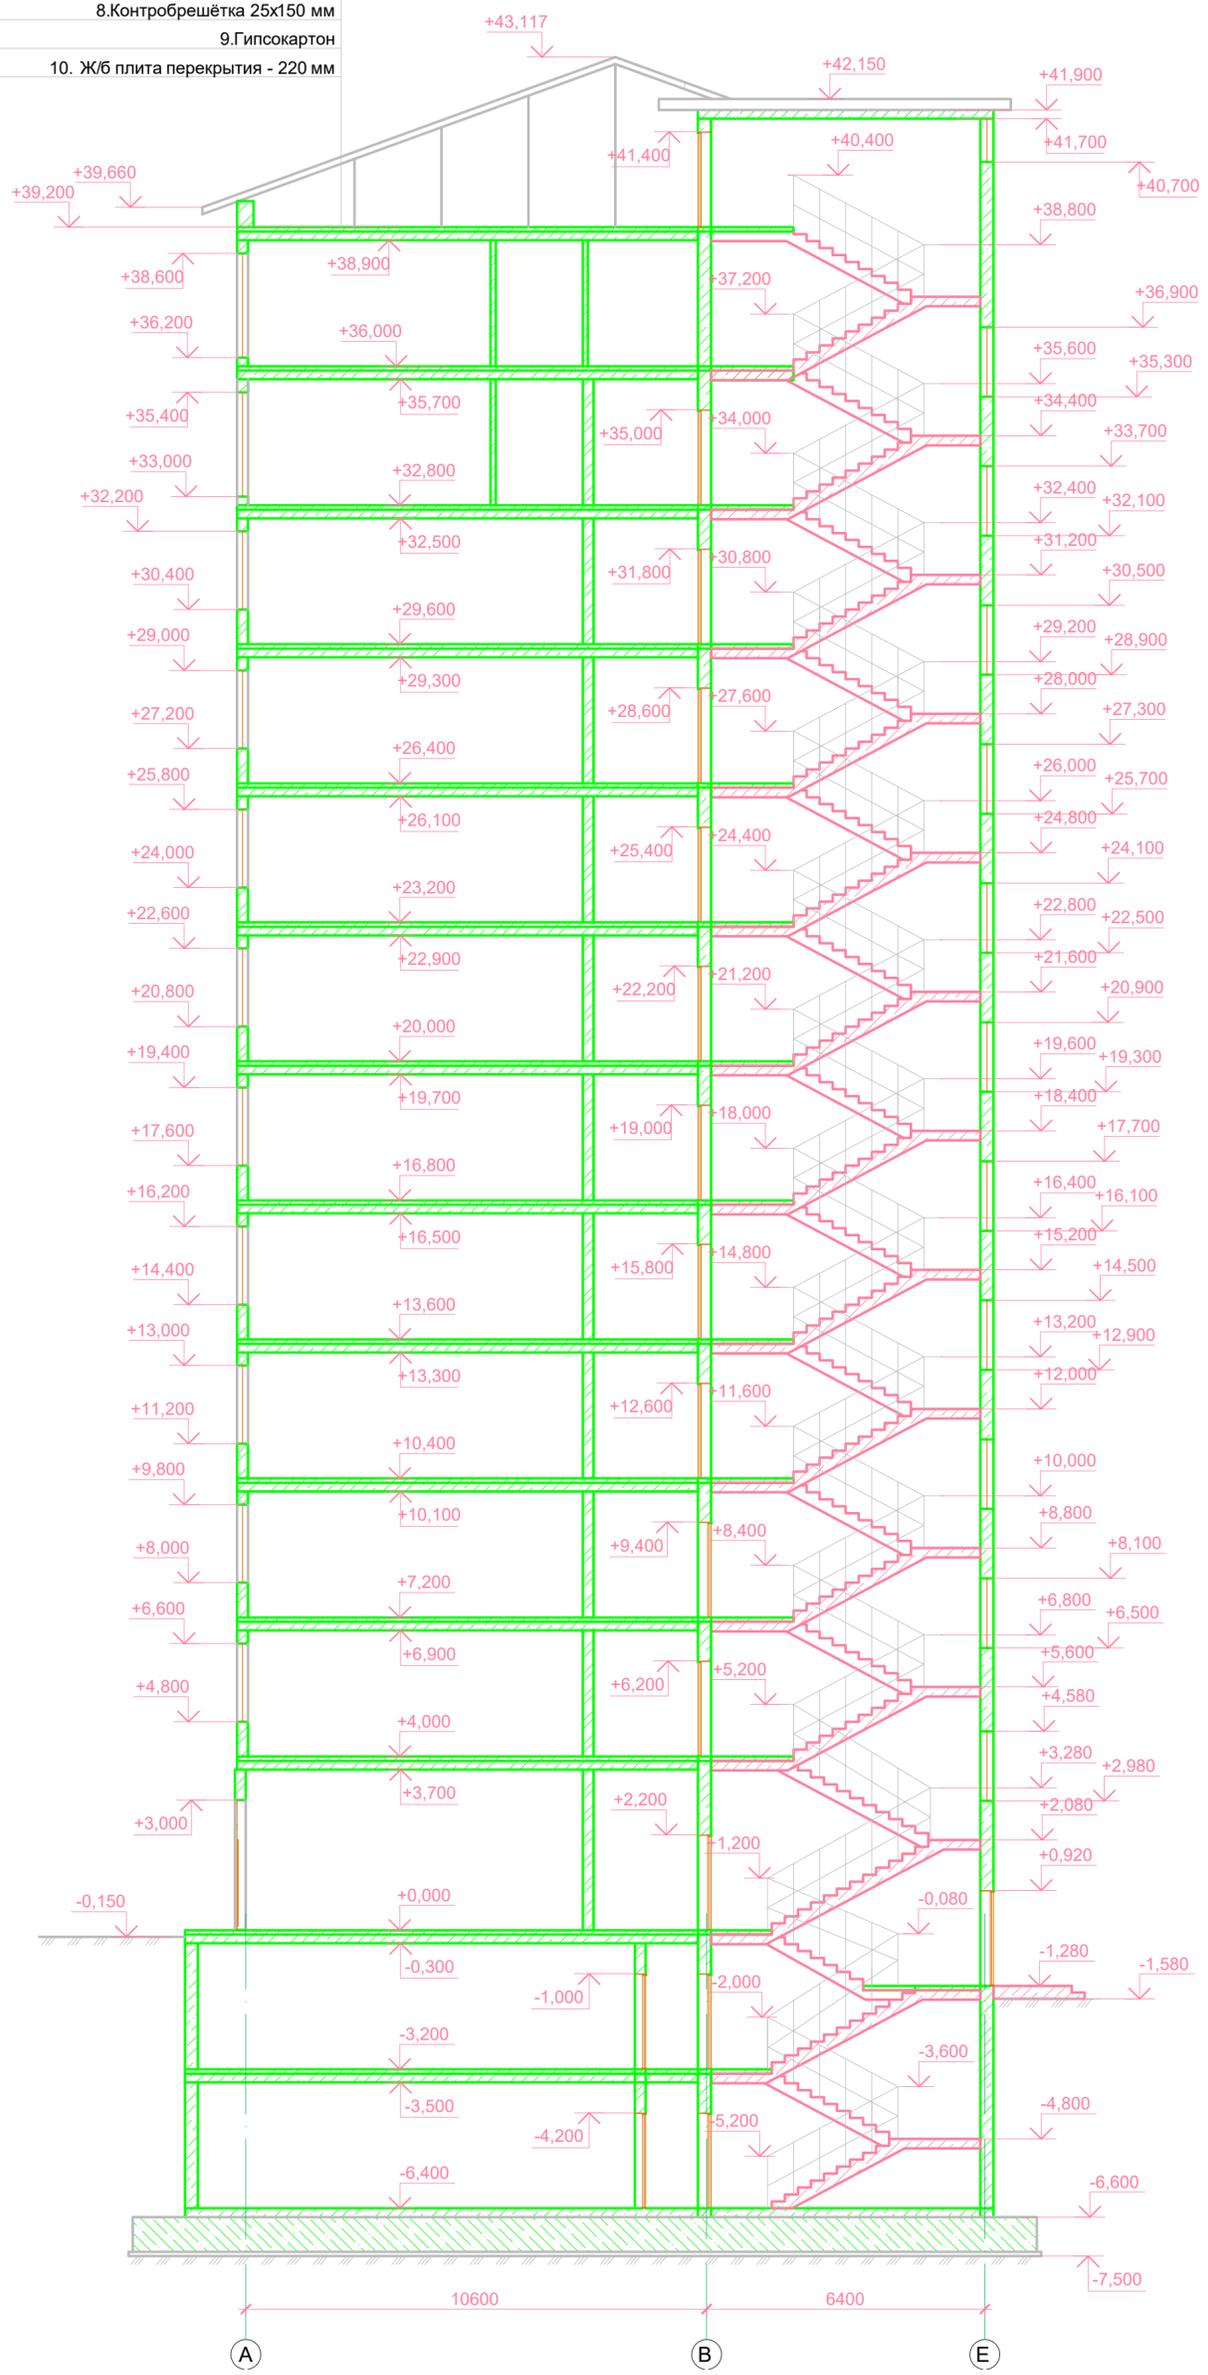

Согласовано	
Взам. инв. №	
Подп. и дата	
Инв. № подл.	

1. Данный лист читать совместно с листами 7-18.
2. За отметку 0.000 принят уровень чистого пола первого этажа.
3. Инженерные коммуникации условно не показаны.

08-2021-AP					
Корректировка проекта: "Многоквартирный жилой дом со встроенными нежилыми помещениями и подземным двухэтажным паркингом по адресу: КБР, г. Нальчик, ул. Кирова, б/н"					
Изм.	Кол.уч.	Лист	№ док.	Подп.	Дата
ГИП		Гедгафов И.А			07.21
Разработал		Гедгафов И.А			07.21
Н.контроль		Гедгафов И.А			07.21
Блок А,Б,В					
Разрез 1-1					
ООО ПКБ «Проект-М»					
			Стадия	Лист	Листов
			П	19	