


УТВЕРЖДАЮ:  
Исполнительный директор  
Хайбулин Р.Г.

План на отм. 0,000, М 1:100

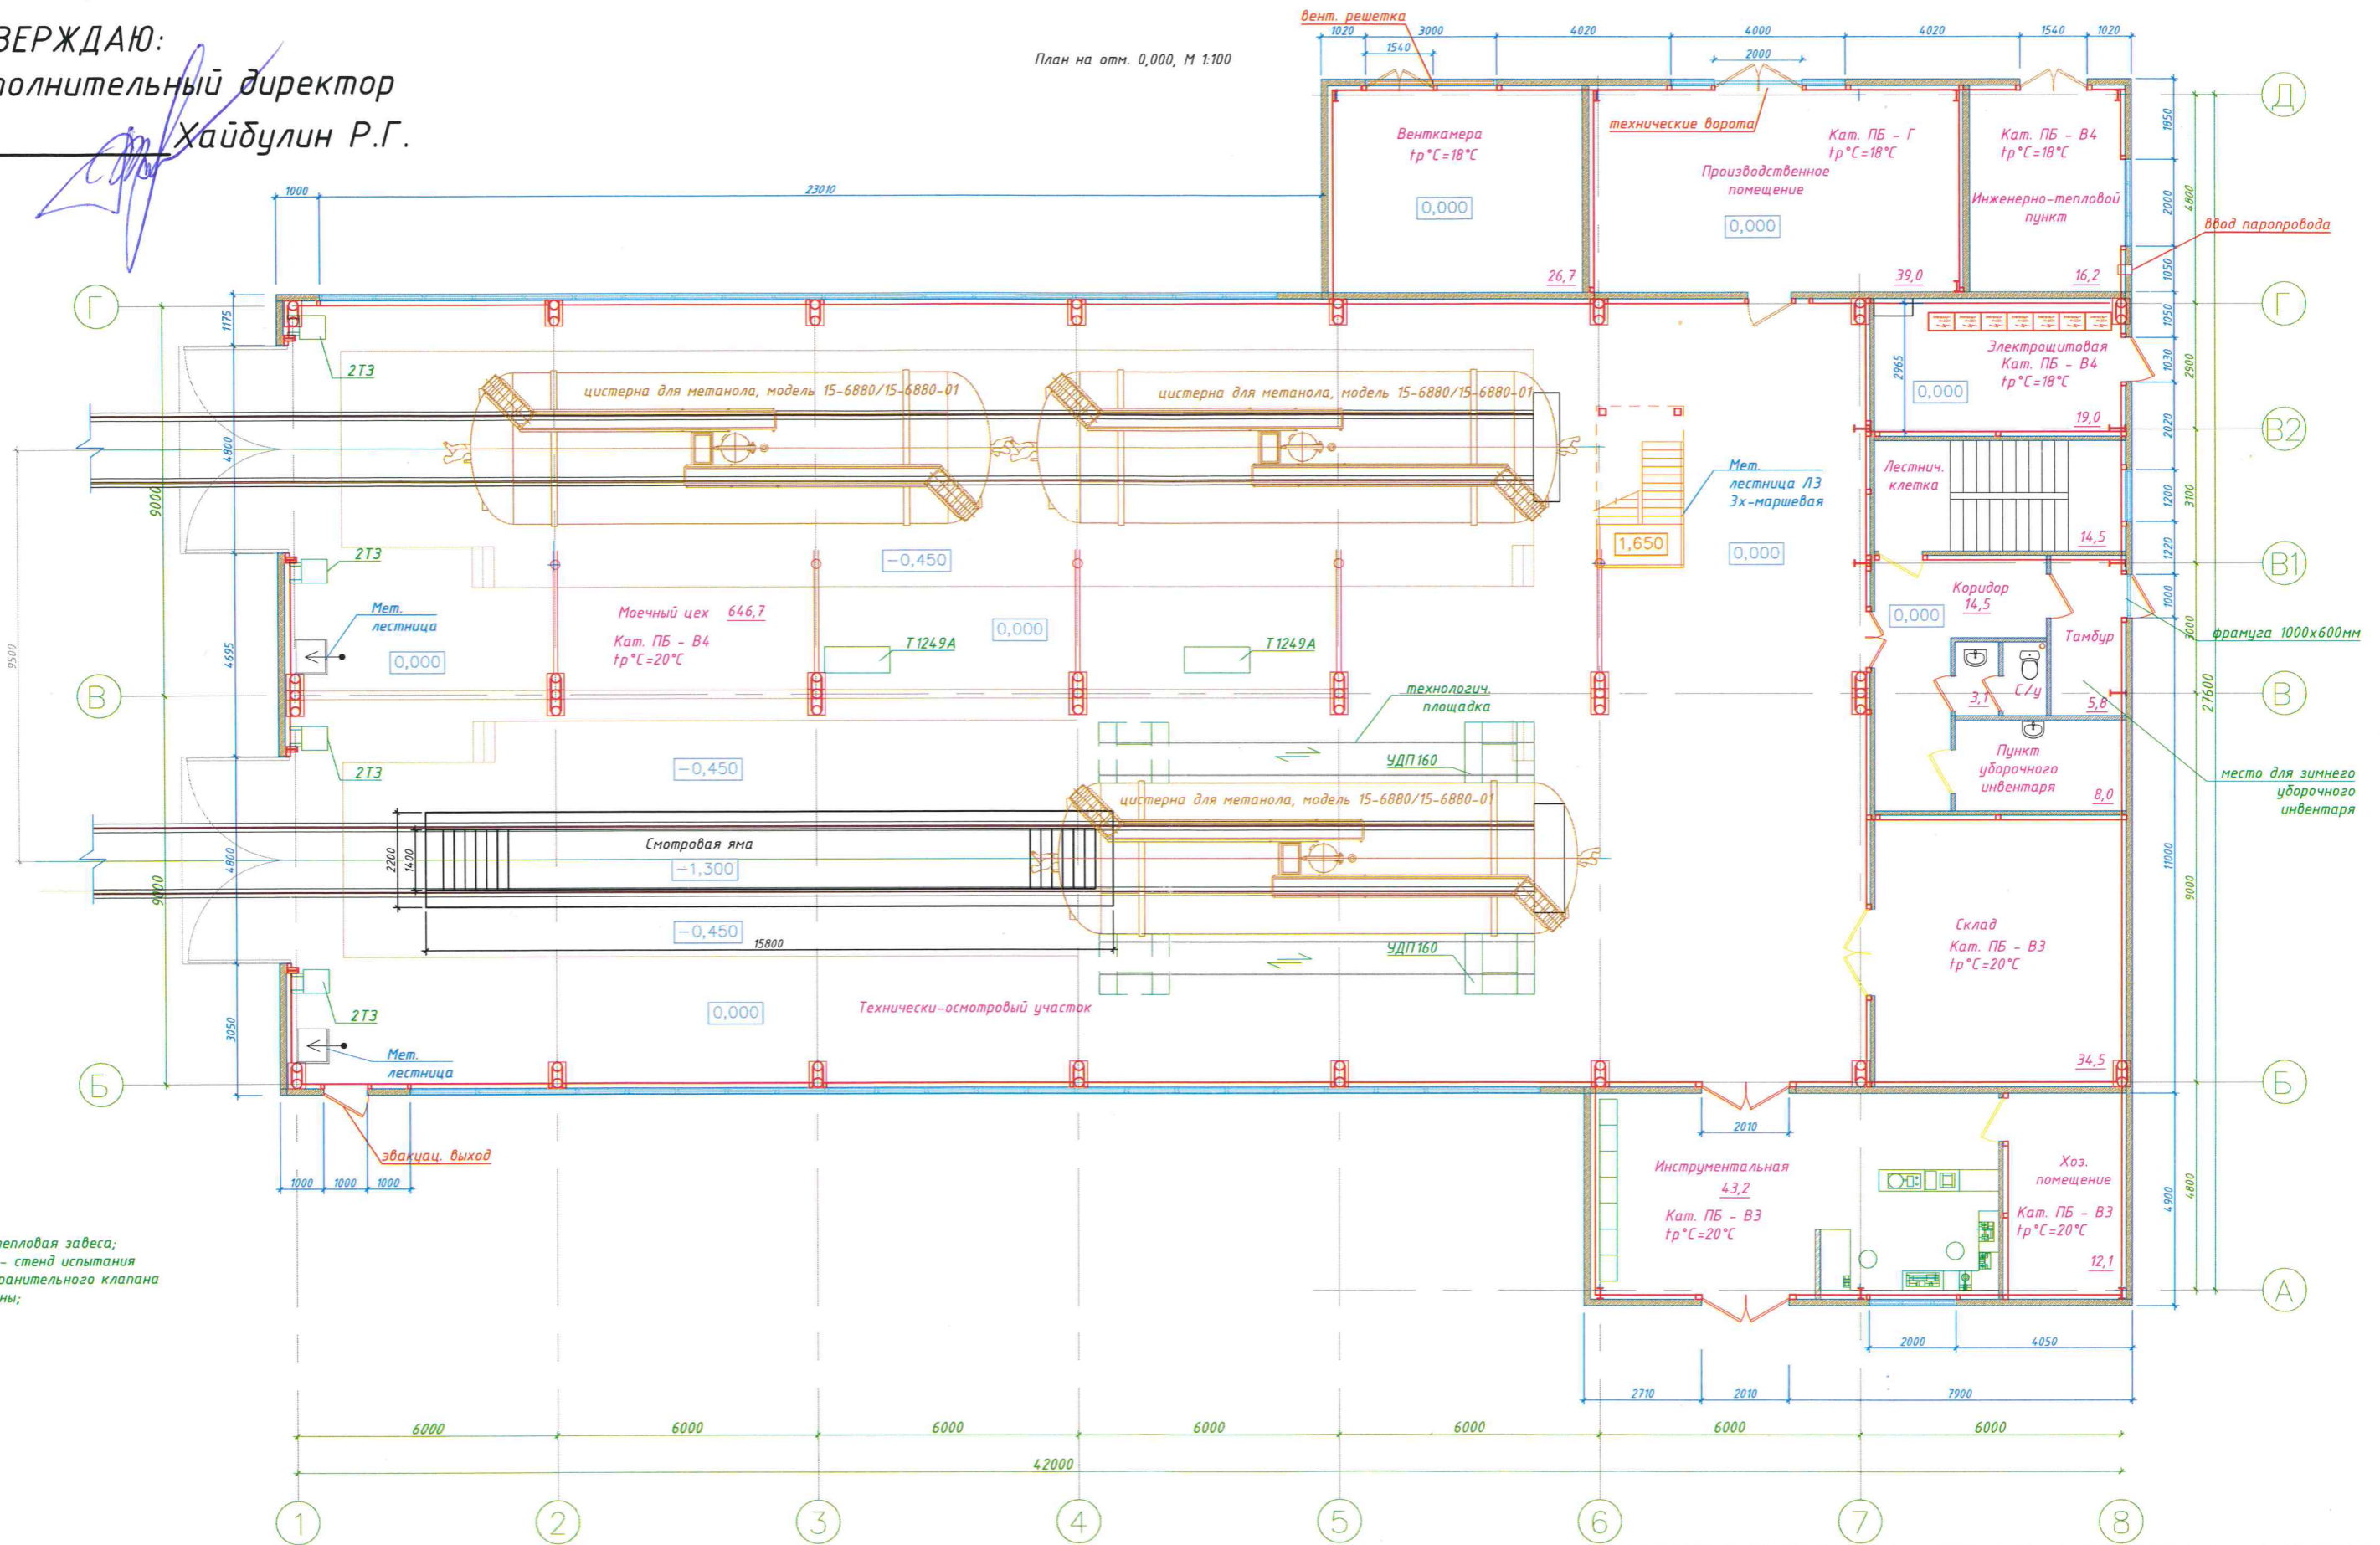

2ТЗ - тепловая завеса;  
Т1249А - стенд испытания  
предохранительного клапана  
цистерны;

- перегородки из влагостойких г/к листов по стальным профилям - 120мм с МВ изолятором;
- перегородки из трехслойных сэндвич-панелей (ТСП МВ 150мм) по стальным стеновым проганам;

Согласовано:  
Технический директор  
Начальник УКС  
Главный инженер УКС  
Начальник транспортного управления  
И.О. Начальника ПКО


Б.В. Табаев  
А.И. Касимов  
Д.А. Алексеев  
П.Ю. Беляевский  
Г.В. Фирсова

Предпроектное предложение. Вариант №2					
Строительство ППС с пунктом подготовки вагонов на путях № 45 кадастровый № 34:34:070103:1582, № 45а кадастровый № 34:34:070103:1611.					
Изм.	Код	Лист	док	Подп.	Дата
Разраб.	Логунов				
Пункт пропарочно-прывивочной станции с участком подготовки вагонов для отправки в ремонт			Стади.	Лист	Листов
			ПП	1	6
Н. контр.			План на отм. 0,000. М 1:100 (первый этаж)		
			000 "Желдорспецпроект"		

Инв. № подл. Подпись и дата. Инв. № губр. № подл. Подпись и дата.

УТВЕРЖДАЮ:  
Исполнительный директор  
Хайбулин Р.Г.

План на отм. 3,300, М 1:100

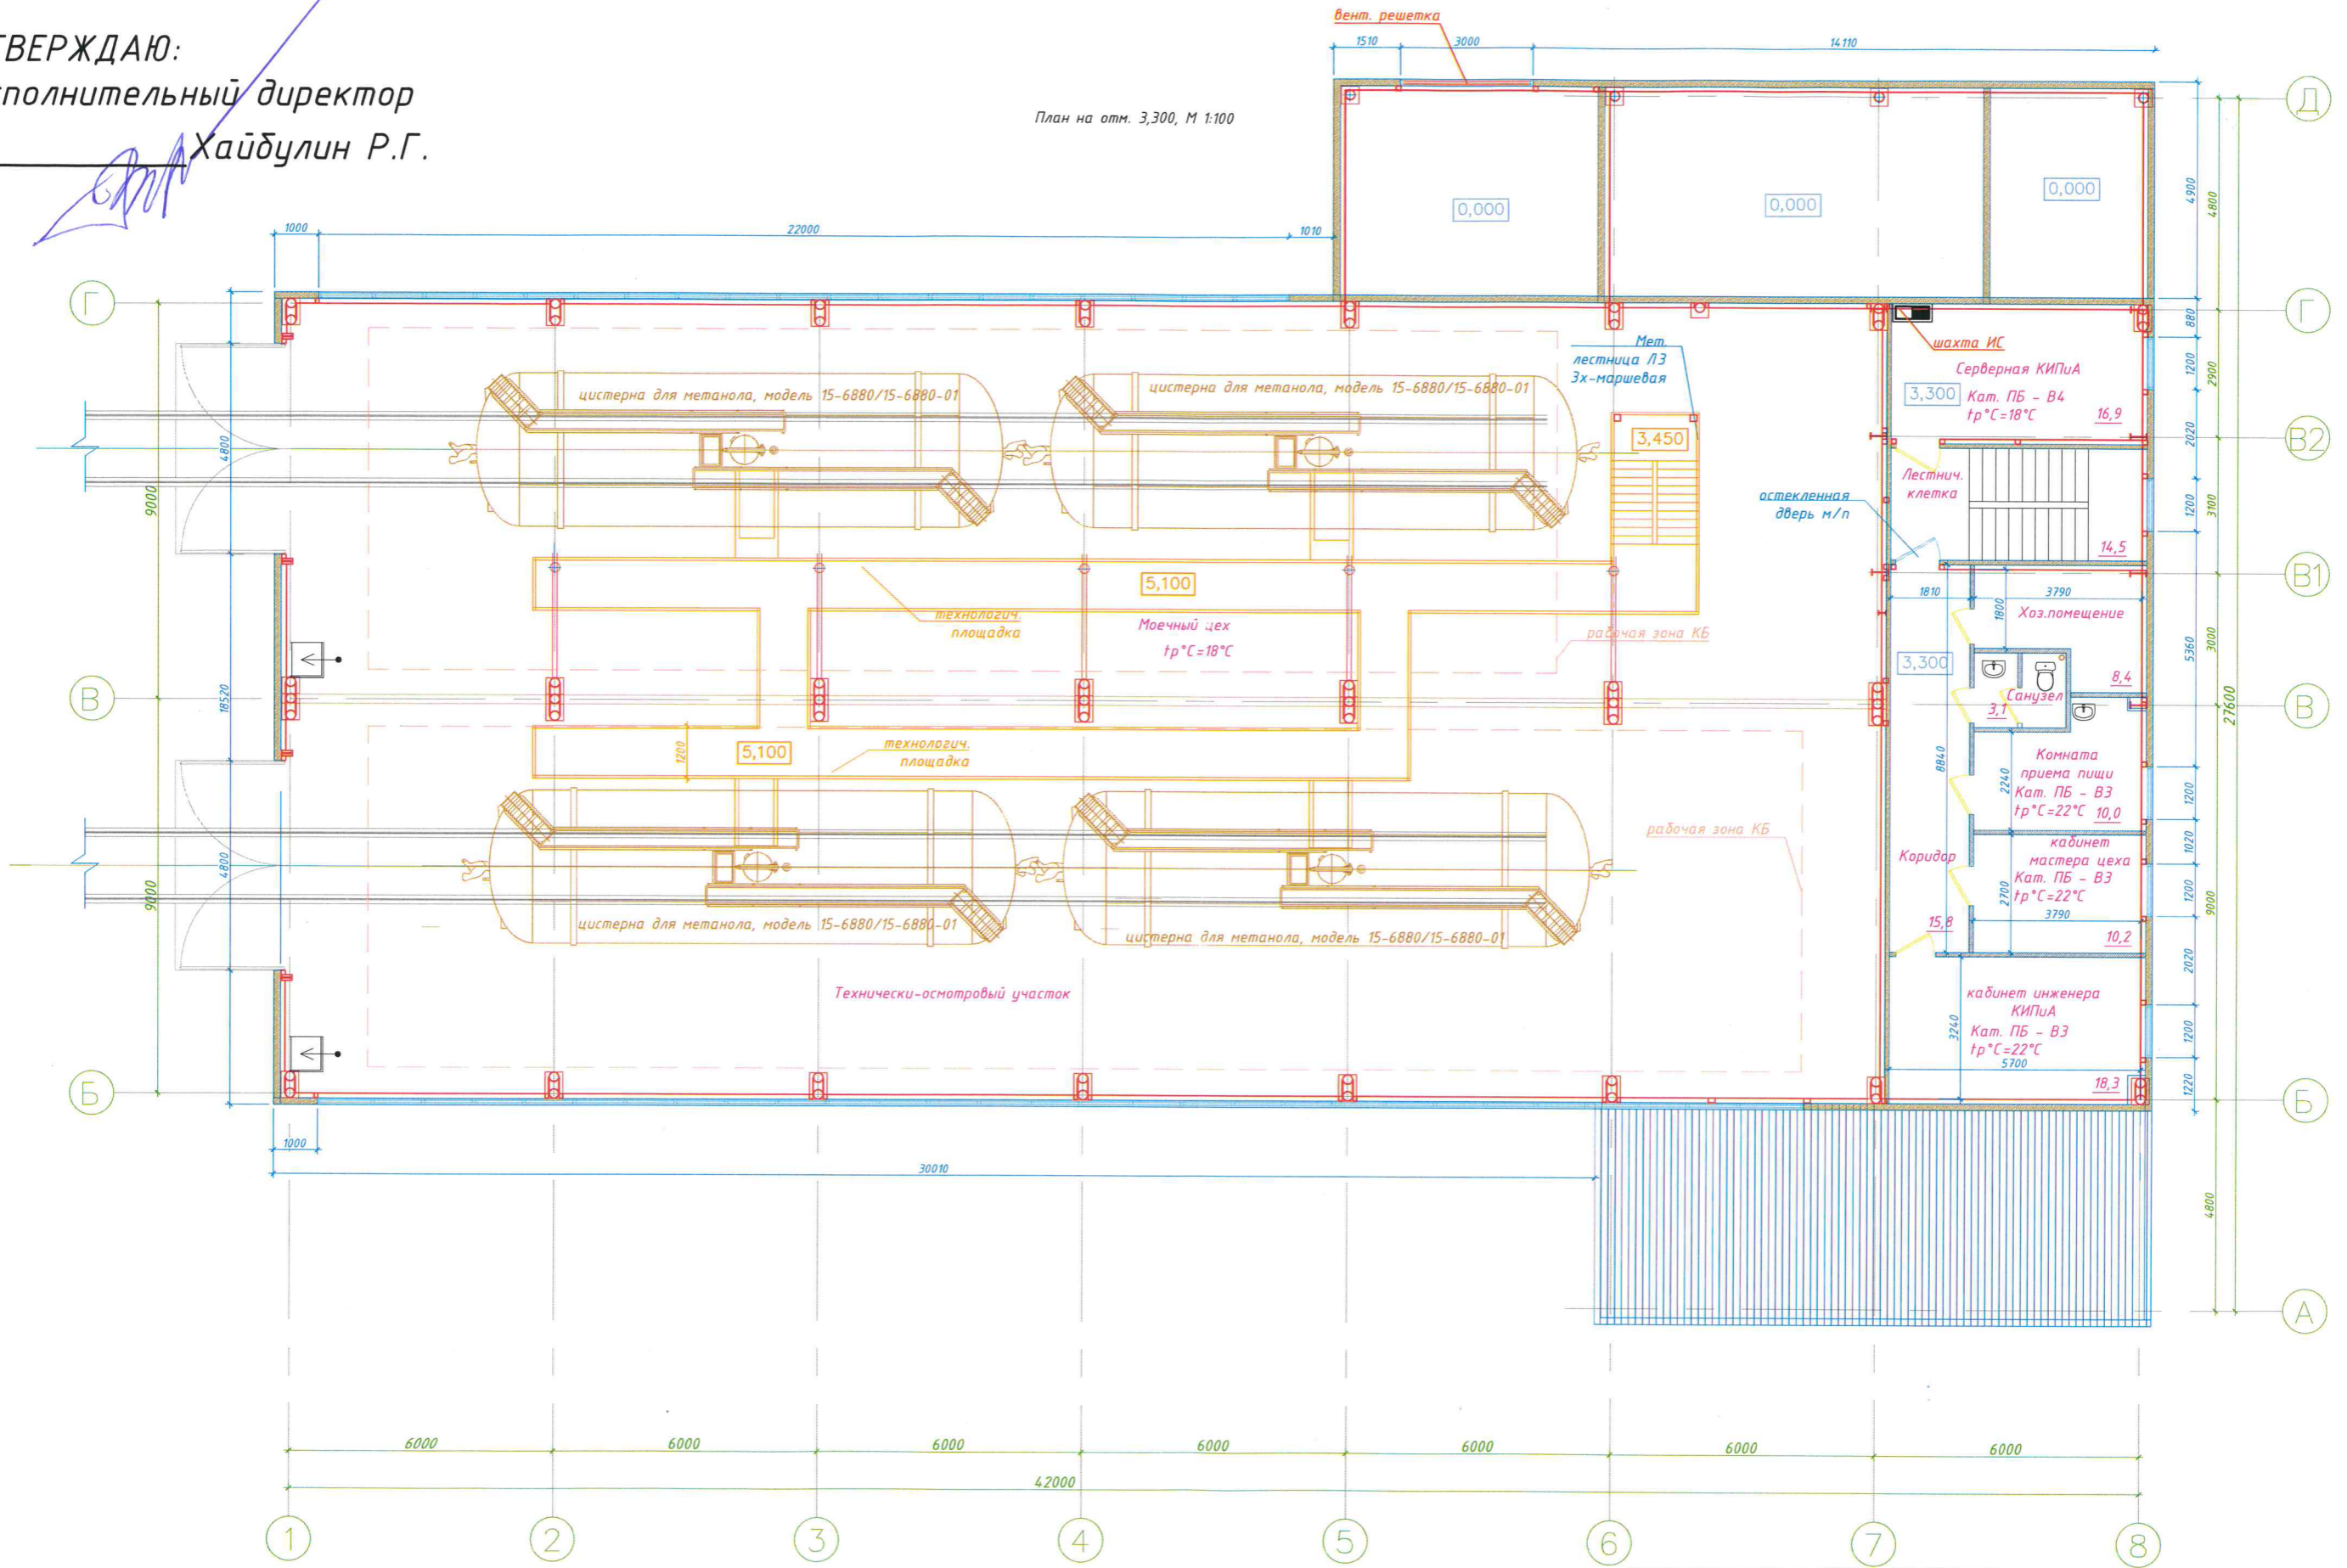

Инв. № подл. Подпись и дата. Инв. № суб. Подпись и дата.


- перегородки из влагостойких г/к листов по стальным профилям;
- перегородки из трехслойных сэндвич-панелей по стальным стеновым прогам;

Согласовано:  
 Технический директор *Б.В. Табаев*  
 Начальник УКС *А.И. Касимов*  
 Главный инженер УКС *Д.А. Алексеев*  
 Начальник транспортного управления *П.Ю. Беляевский*  
 И.О. Начальника ПКО *Г.В. Фирсова*

Предпроектное предложение. Вариант №2					
Строительство ППС с пунктом подготовки вагонов на путях № 45 кадастровый № 34:34:070103:1582, № 45а кадастровый № 34:34:070103:1611.					
Изм.	Кол. у	Лист	№ док	Подп	Дата
Разраб.	Логунов				
Пункт пропарочно-промывочной станции с участком подготовки вагонов для отправки в ремонт				Стади	Лист
				ПП	2
					Листов
					6
План на отм. 3,300. М 1:100 (второй этаж)				000 "Желдорспецпроект"	

УТВЕРЖДАЮ:  
 Исполнительный директор  
 Хайбулин Р.Г.

План на отм. 6,600, М 1:100

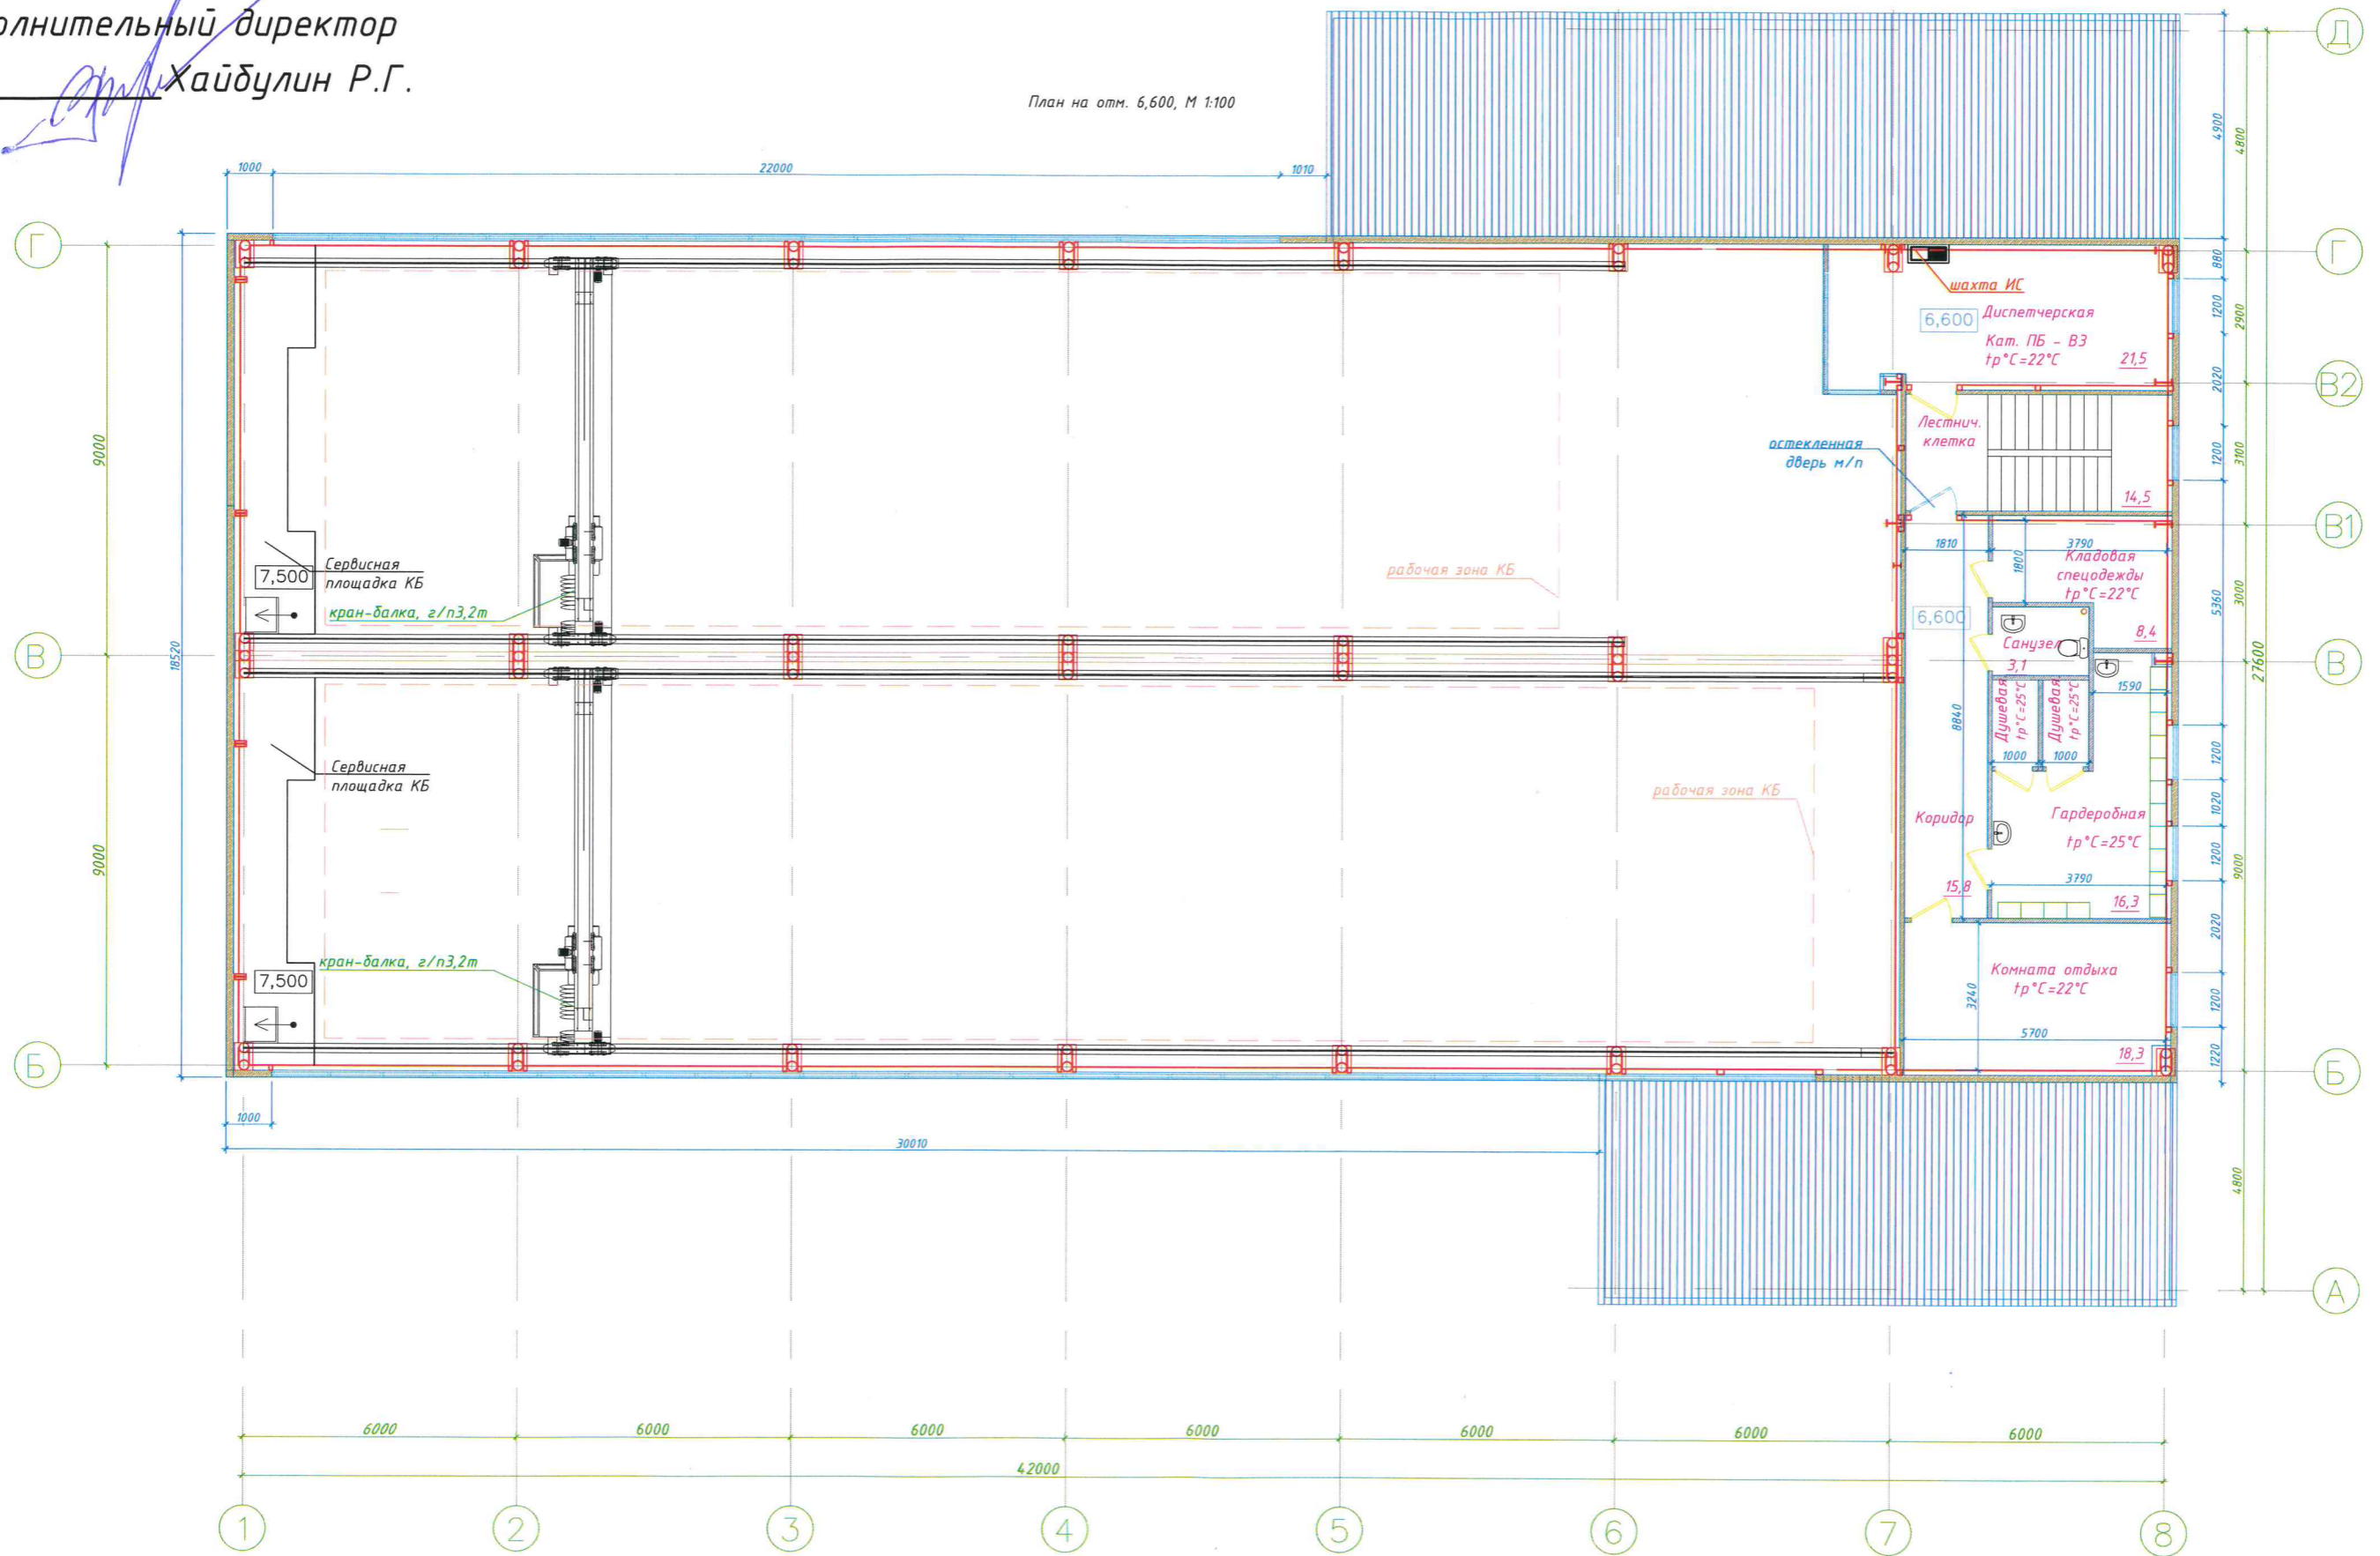

Инв. № подл. Подпись и дата. Инв. № суб. Подп. и дата.

- перегородки из влагостойких г/к листов по стальным профилям;
- перегородки из трехслойных сэндвич-панелей по стальным стеновым прогонам;

Согласовано:  
 Технический директор **Б.В. Табаев**  
 Начальник УКС **А.И. Касимов**  
 Главный инженер УКС **Д.А. Алексеев**  
 Начальник транспортного управления **П.Ю. Беляевский**  
 И.О. Начальника ПКО **Г.В. Фирсова**

Предпроектное предложение. Вариант №3					
Строительство ППС с пунктом подготовки вагонов на путях №45 кадастровый № 34:34:070103:1582, № 45а кадастровый № 34:34:070103:1611.					
Изм.	Код	Лист	док	Подп.	Дата
Разраб.	Логанов				
Пункт пропарочно-промывочной станции с участком подготовки вагонов для отправки в ремонт				Стадия	Лист
				ПП	3
				Листов	6
План на отм. 6,600. М 1:100 (третий этаж)				ООО "Желдорспецпроект"	