

### ЭКСПЛИКАЦИЯ ПОМЕЩЕНИЙ ДО ПЕРЕПЛАНИРОВКИ

№ помещ.	Наименование помещений	Пл-дь, м <sup>2</sup>
1	Прихожая	22,0
2	Гостиная	51,5
3	Комната 1	20,2
4	Лоджия 1	3,8
5	Коридор 1	3,4
6	Кладовая	4,3
7	Кухня	37,9
8	Малый с/у	4,8
9	Коридор 2	3,5
10	Комната 2	14,3
11	Лоджия 2	3,2
12	Ванная комната	7,3
13	Комната 3	20,7
14	Лоджия 3	4,1
Общая площадь		201,0 м <sup>2</sup>


Все чертежи выполнены, основываясь на обмере, сделанном по существующей чистовой отделке.

### УСЛОВНЫЕ ОБОЗНАЧЕНИЯ

ОБОЗНАЧ. В ПЛАНЕ	НАИМЕНОВАНИЕ
	мокрая зона. Ванные комнаты
	мокрая зона. Кухня
	несущие стены и конструкции
	внутренние перегородки
	отметка уровня пола

**ПРИМЕЧАНИЕ:**  
 - высоты даны от уровня чистого пола.  
 - фактическая площадь, выявленная при замерах 201 кв.м.  
 - за 0.000 принята отметка уровня чернового пола

Дизайнер	Буханцова А.	Экспресс-проект+ "Ул. Вересаева"	Стадия	Лист	Листов
Заказчик	Куликова Н.А.		РД	03	
Чертил	Буханцова А.	ОБМЕРНЫЙ ПЛАН			

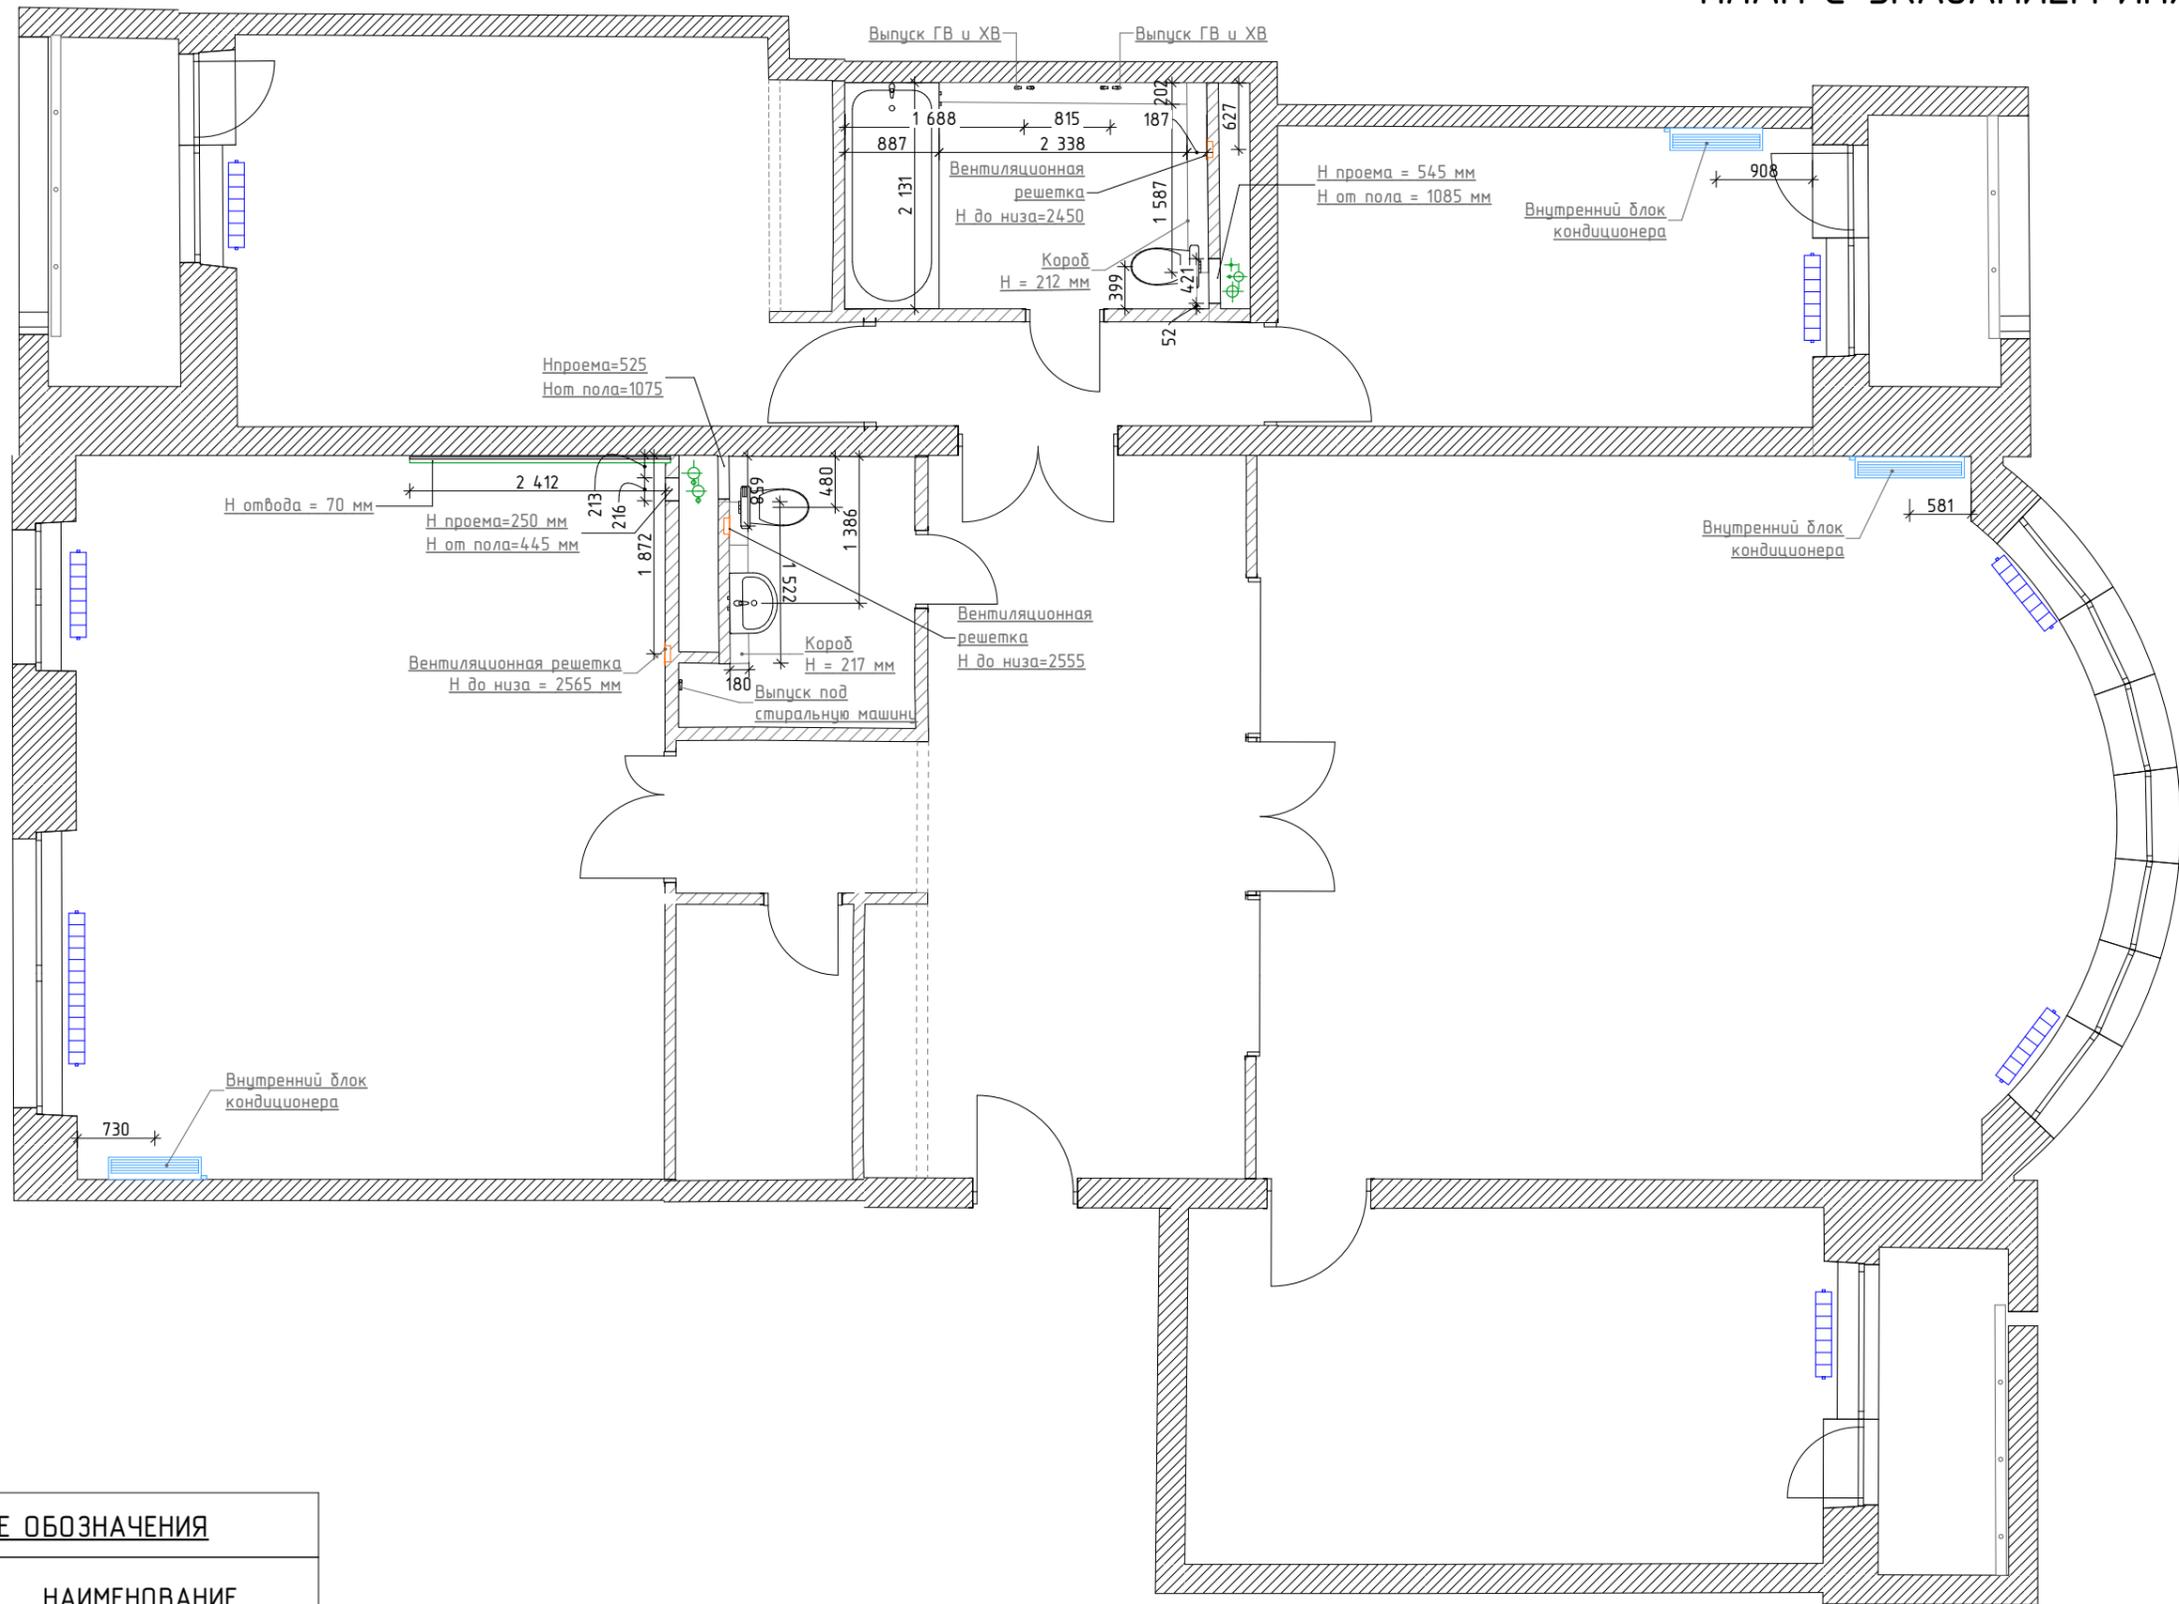


УСЛОВНЫЕ ОБОЗНАЧЕНИЯ	
ОБОЗНАЧ. В ПЛАНЕ	НАИМЕНОВАНИЕ
	стояки, выпуск канализации
	вентиляционные решетки
	радиатор отопления
	внутренний блок кондиционера

Все чертежи выполнены, основываясь на обмере, сделанном по существующей чистой отделке.

ЭЩ выведен за пределы квартиры

**ПРИМЕЧАНИЕ:**  
 - высоты даны от уровня чернового пола.  
 - фактическая площадь, выявленная при замерах 201 кв.м.  
 - за 0.000 принята отметка уровня чернового пола  
 - радиаторы показаны условно в силу недоступности на момент сканирования

ФИО		Экспресс-проект+ "Ул. Вересаева"	Стадия	Лист	Листов
Дизайнер	Буханцова А.		РД	04	
Заказчик	Куликова Н.А.	ПЛАН С УКАЗАНИЕМ ИНЖЕНЕРНЫХ СЕТЕЙ			
Чертил	Буханцова А.				

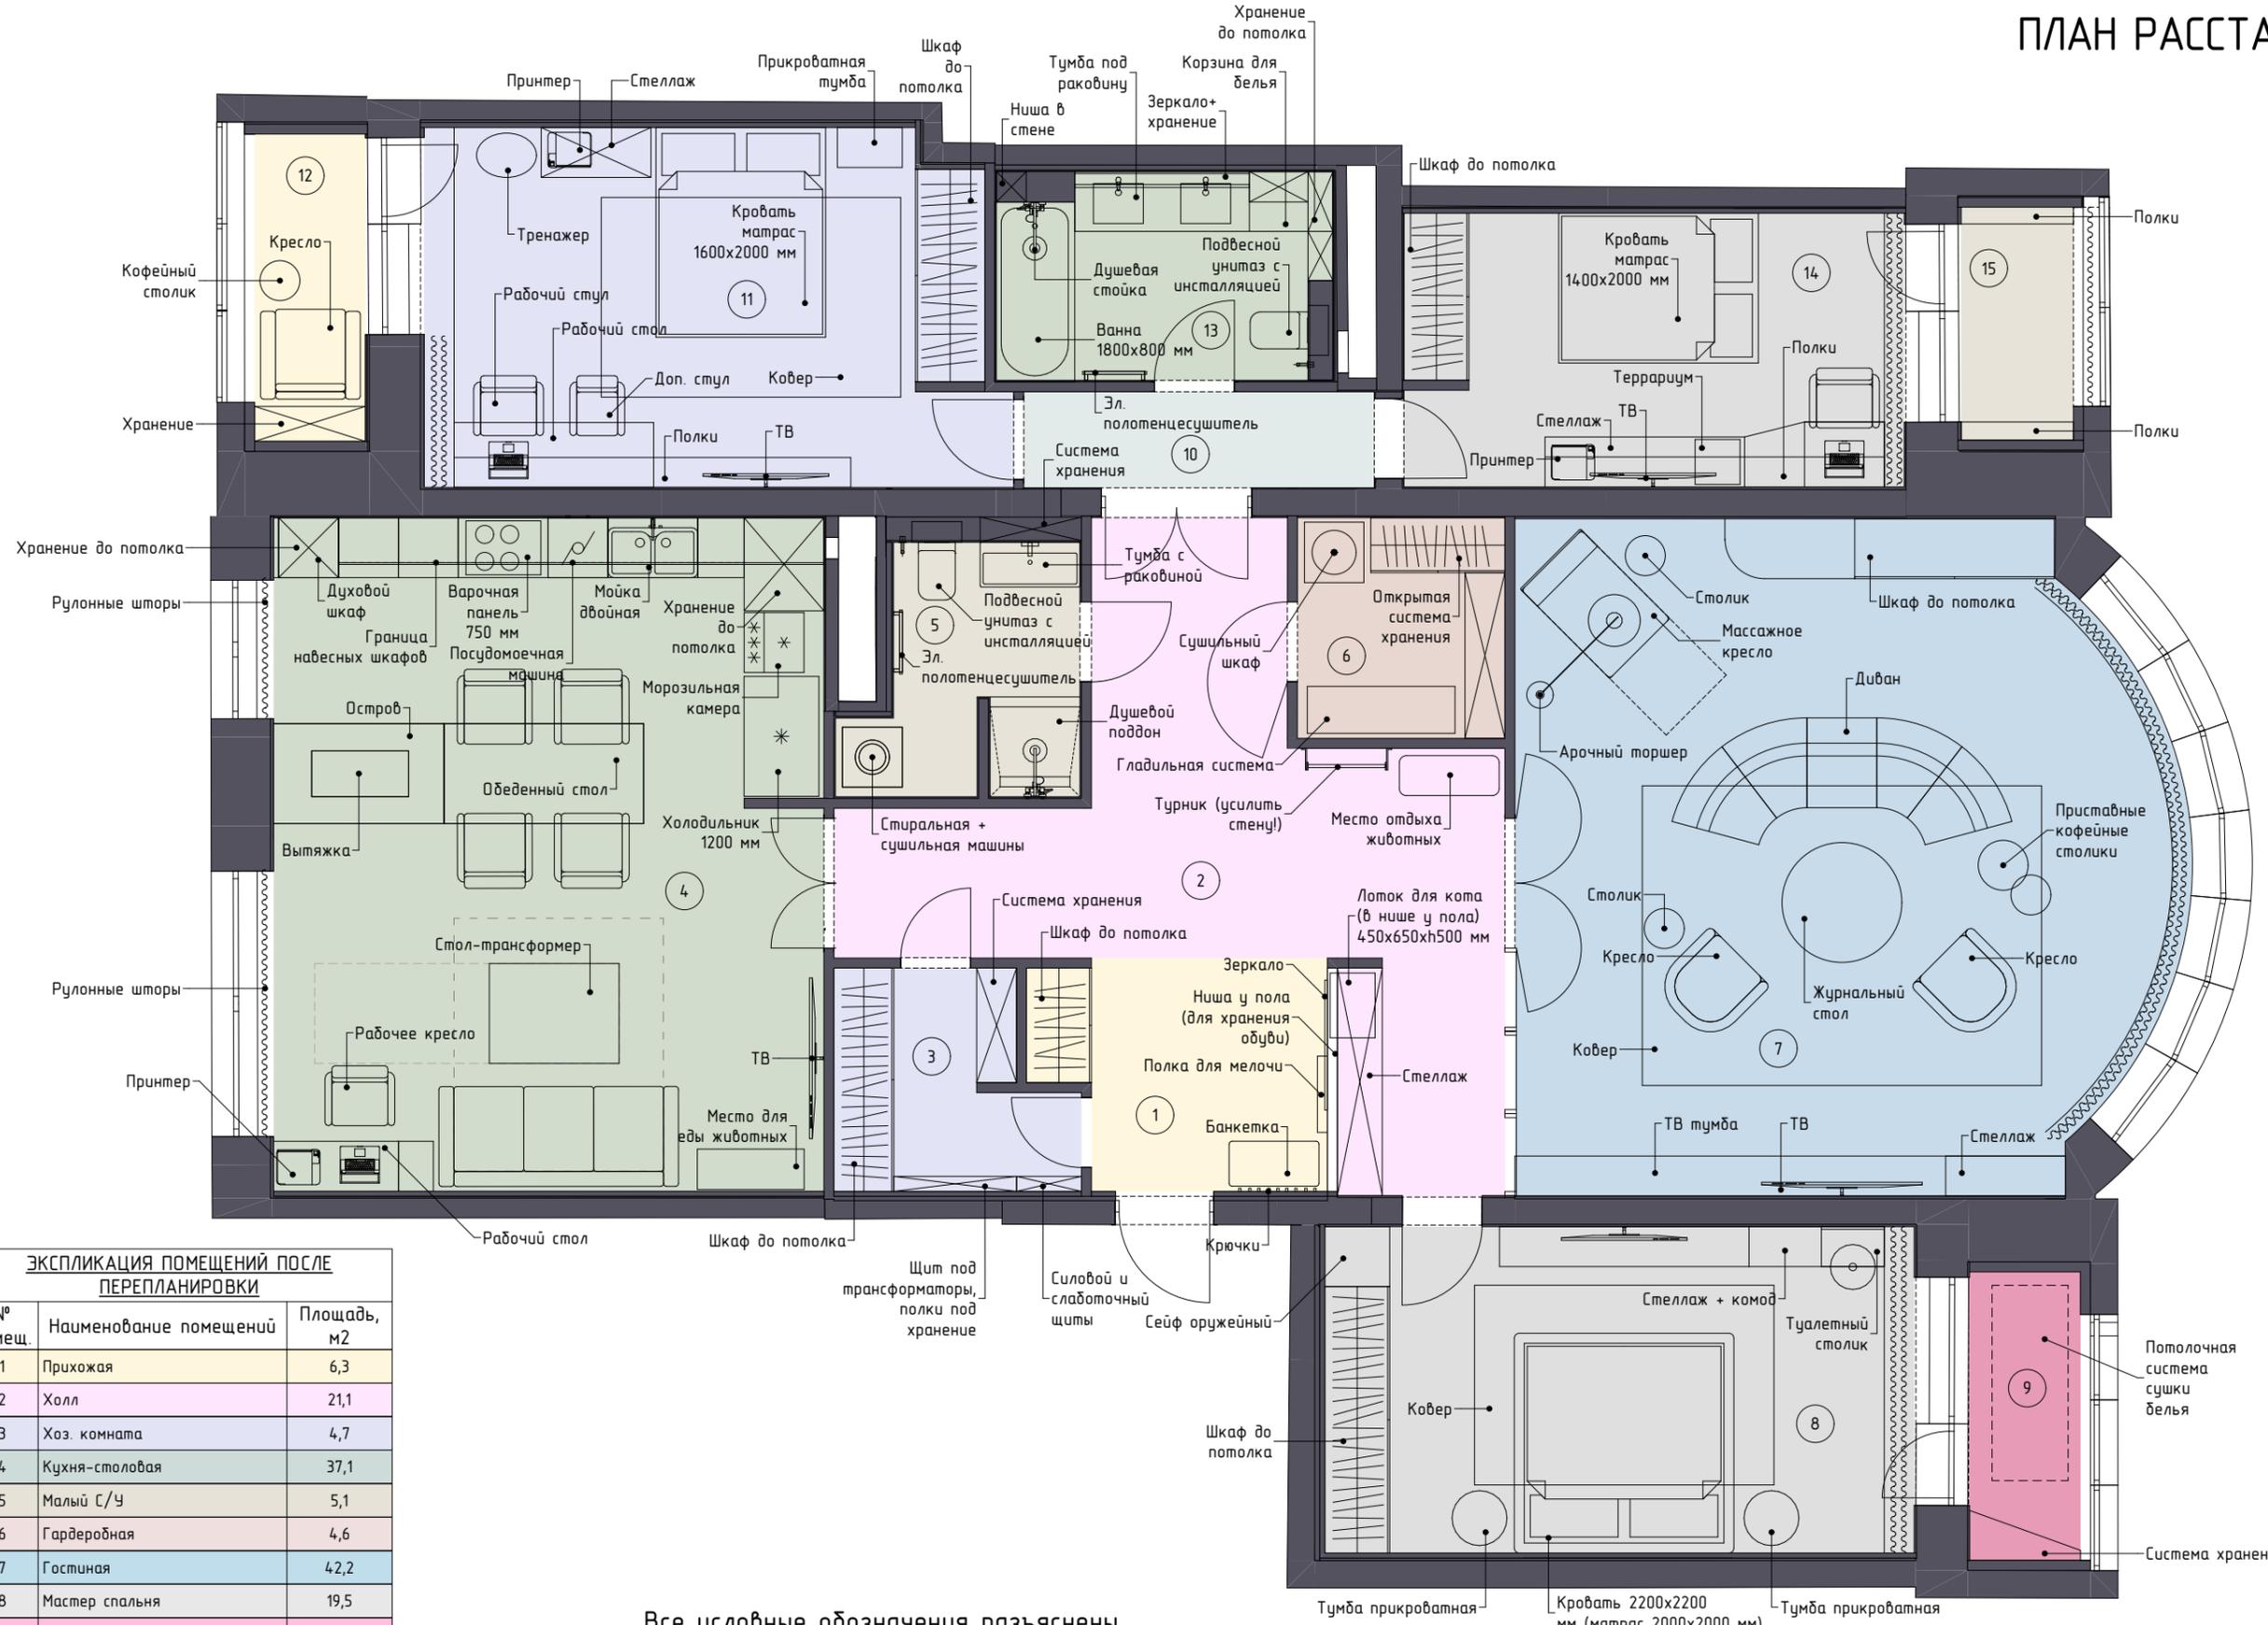

ЭКСПЛИКАЦИЯ ПОМЕЩЕНИЙ ПОСЛЕ ПЕРЕПЛАНИРОВКИ		
№ помещ.	Наименование помещений	Площадь, м2
1	Прихожая	6,3
2	Холл	21,1
3	Хоз. комната	4,7
4	Кухня-столовая	37,1
5	Малый С/У	5,1
6	Гардеробная	4,6
7	Гостиная	42,2
8	Мастер спальня	19,5
9	Лоджия при мастер спальне	3,2
10	Коридор	3,4
11	Детская 1	20,2
12	Лоджия при детской 1	3,4
13	Ванная комната	6,6
14	Детская 2	13,7
15	Лоджия при детской 2	2,6
Общая площадь		193,7 м <sup>2</sup>


Все условные обозначения разъяснены.  
С итоговым вариантом перепланировки ознакомлен(а) и согласен(на).

**ПРИМЕЧАНИЕ:**  
- перед заказом кухонного гарнитура и встраиваемой мебели (шкафы, навесные шкафы) требуется предварительный замер фирмы поставщика  
- для устройства чердака необходим отдельный проект фирмы поставщика

подпись \_\_\_\_\_ ФИО \_\_\_\_\_

Дизайнер	Буханцова А.	Экспресс-проект+ "Ул. Вересаева"	Стадия	Лист	Листов
Заказчик	Куликова Н.А.		РД	05	
Чертил	Буханцова А.	ПЛАН РАССТАНОВКИ МЕБЕЛИ			

# ПЛАН РАССТАНОВКИ МЕБЕЛИ С РАЗМЕРАМИ

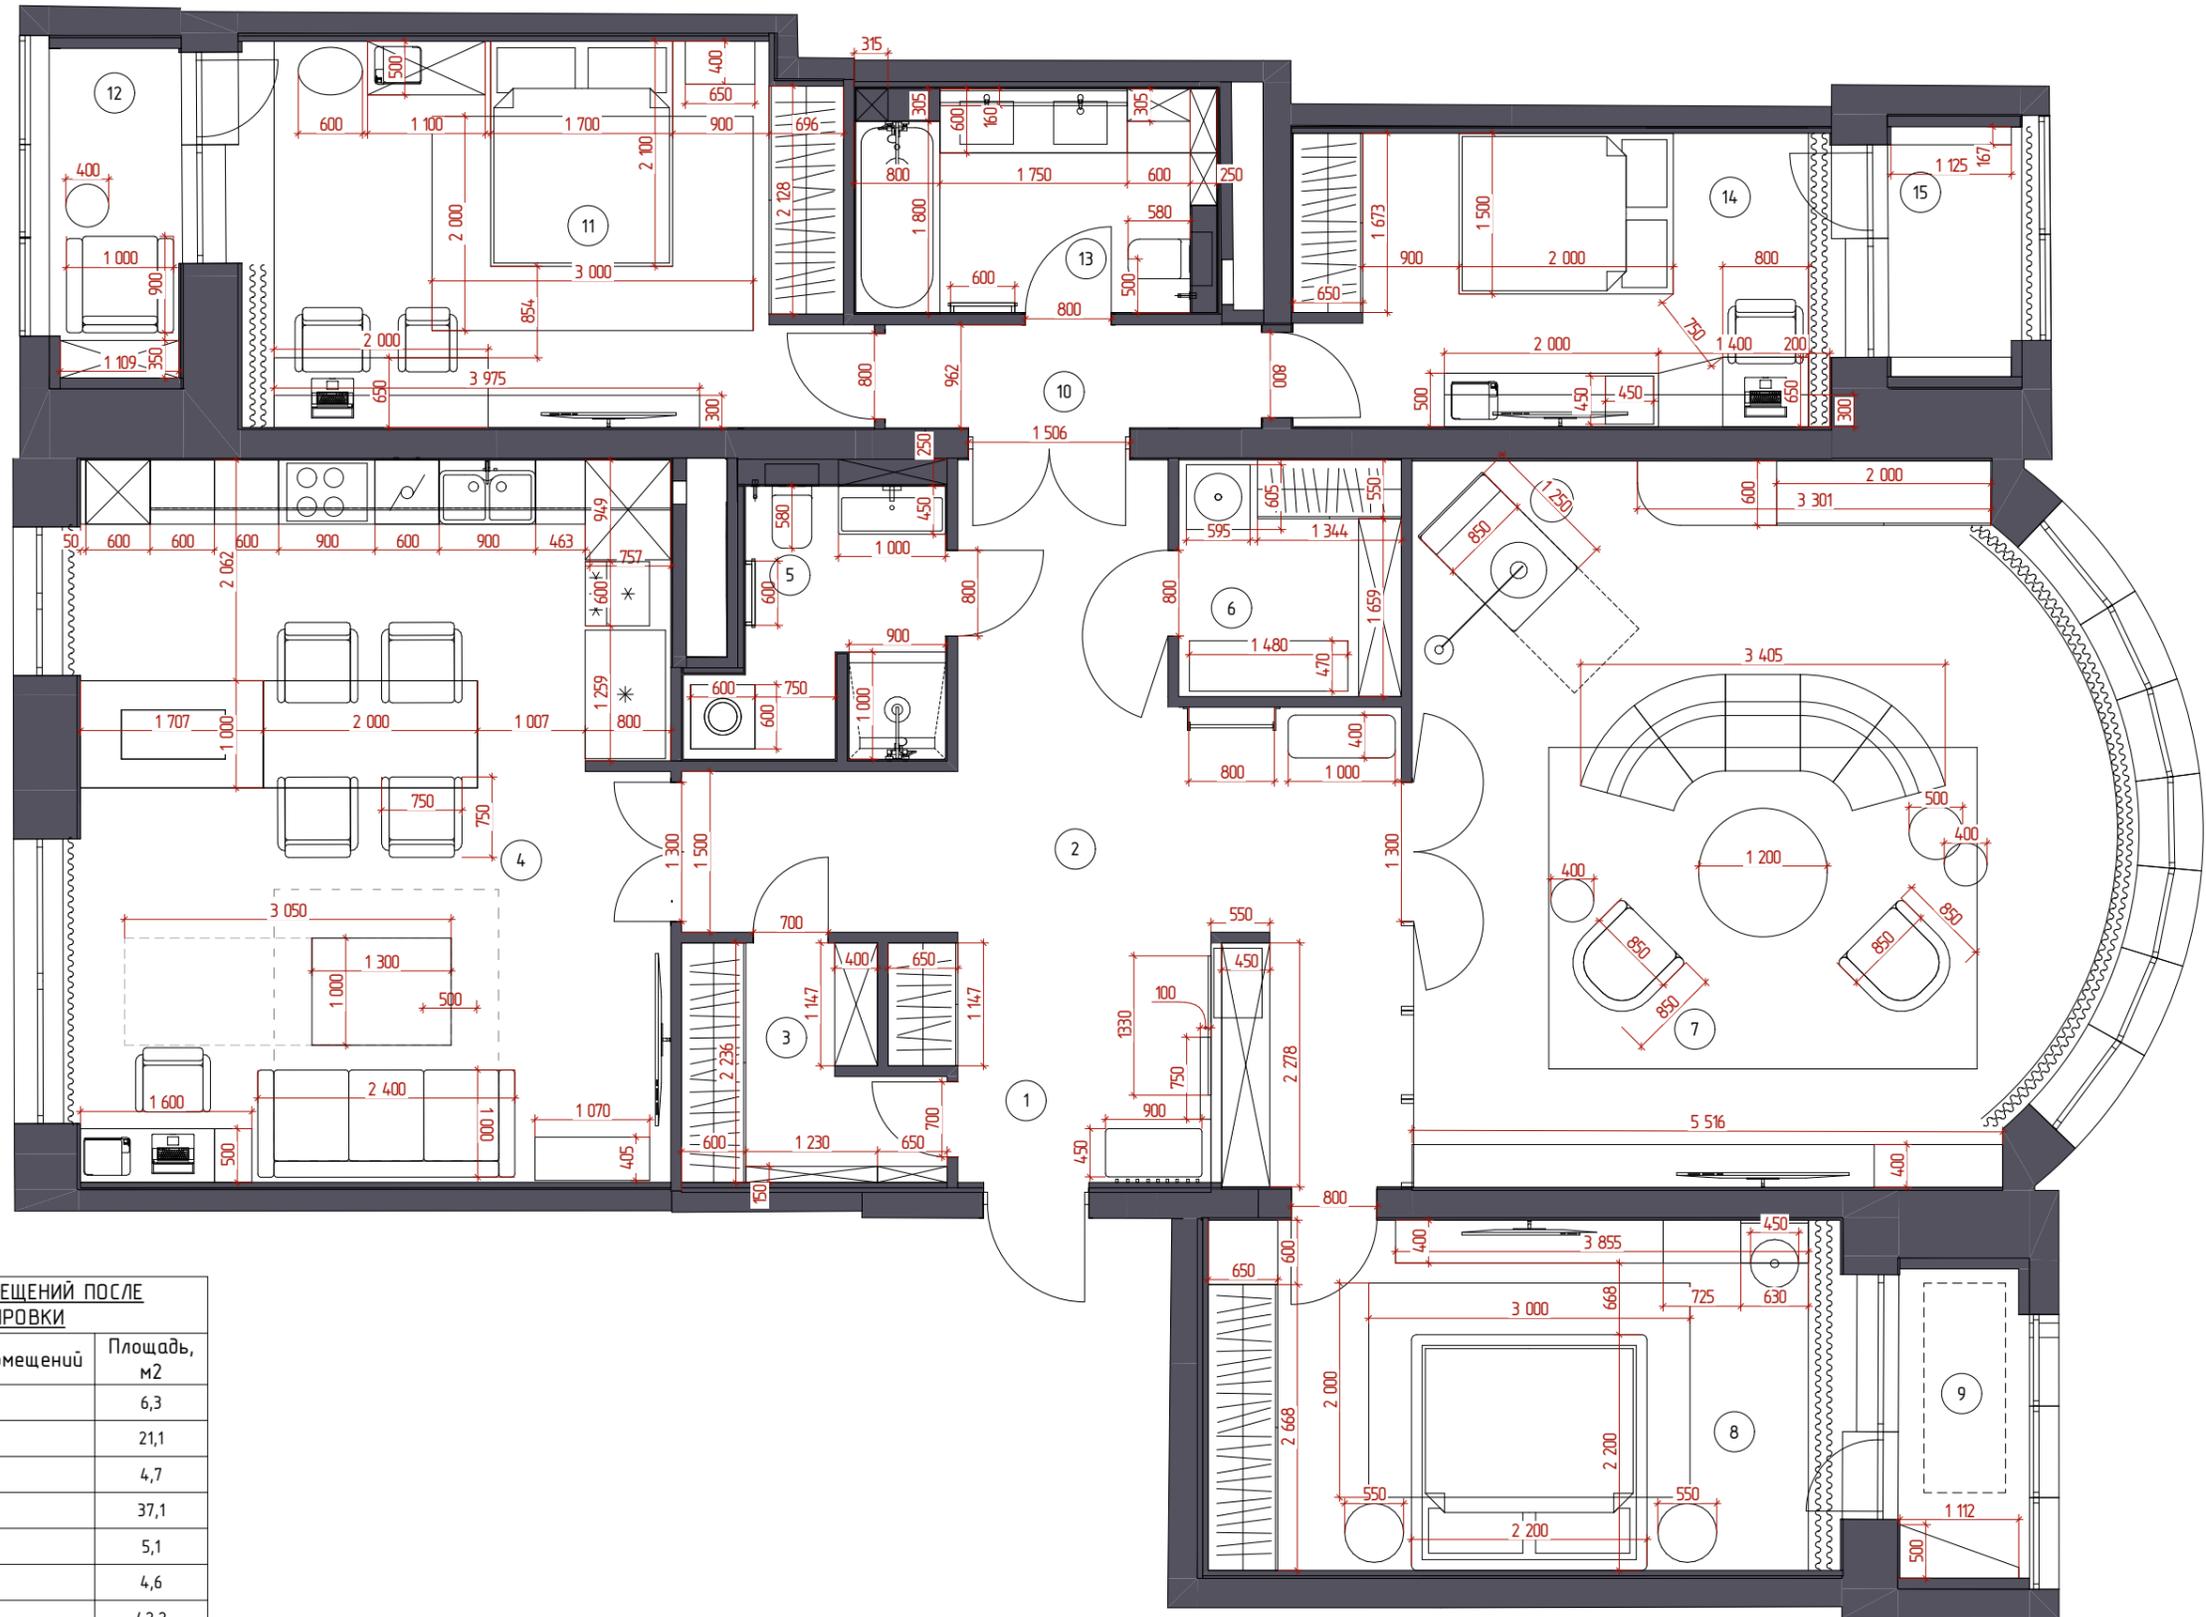

ЭКСПЛИКАЦИЯ ПОМЕЩЕНИЙ ПОСЛЕ ПЕРЕПЛАНИРОВКИ		
№ помещ.	Наименование помещений	Площадь, м2
1	Прихожая	6,3
2	Холл	21,1
3	Хоз. комната	4,7
4	Кухня-столовая	37,1
5	Малый С/У	5,1
6	Гардеробная	4,6
7	Гостиная	42,2
8	Мастер спальня	19,5
9	Лоджия при мастер спальне	3,2
10	Коридор	3,4
11	Детская 1	20,2
12	Лоджия при детской 1	3,4
13	Ванная комната	6,6
14	Детская 2	13,7
15	Лоджия при детской 2	2,6
		193,7 м <sup>2</sup>

Все условные обозначения разъяснены.  
С итоговым вариантом перепланировки ознакомлен(а) и согласен(на).

подпись \_\_\_\_\_ ФИО \_\_\_\_\_

**ПРИМЕЧАНИЕ:**  
- перед заказом кухонного гарнитура и встраиваемой мебели (шкафы, навесные шкафы) требуется предварительный замер фирмы поставщика  
- для устройства чердака необходим отдельный проект фирмы поставщика

	ФИО		Стадия	Лист	Листов
Дизайнер	Буханцова А.	Экспресс-проект+ "Ул. Вересаева"	РД	06	
Заказчик	Куликова Н.А.				
Чертил	Буханцова А.	ПЛАН РАССТАНОВКИ МЕБЕЛИ С РАЗМЕРАМИ			