


- - СИЛОВАЯ розетка
- - розетка штепсельная 220 В

2 Кухня. Розетки в полу для вар. поверхности и в потолке для вытяжки.

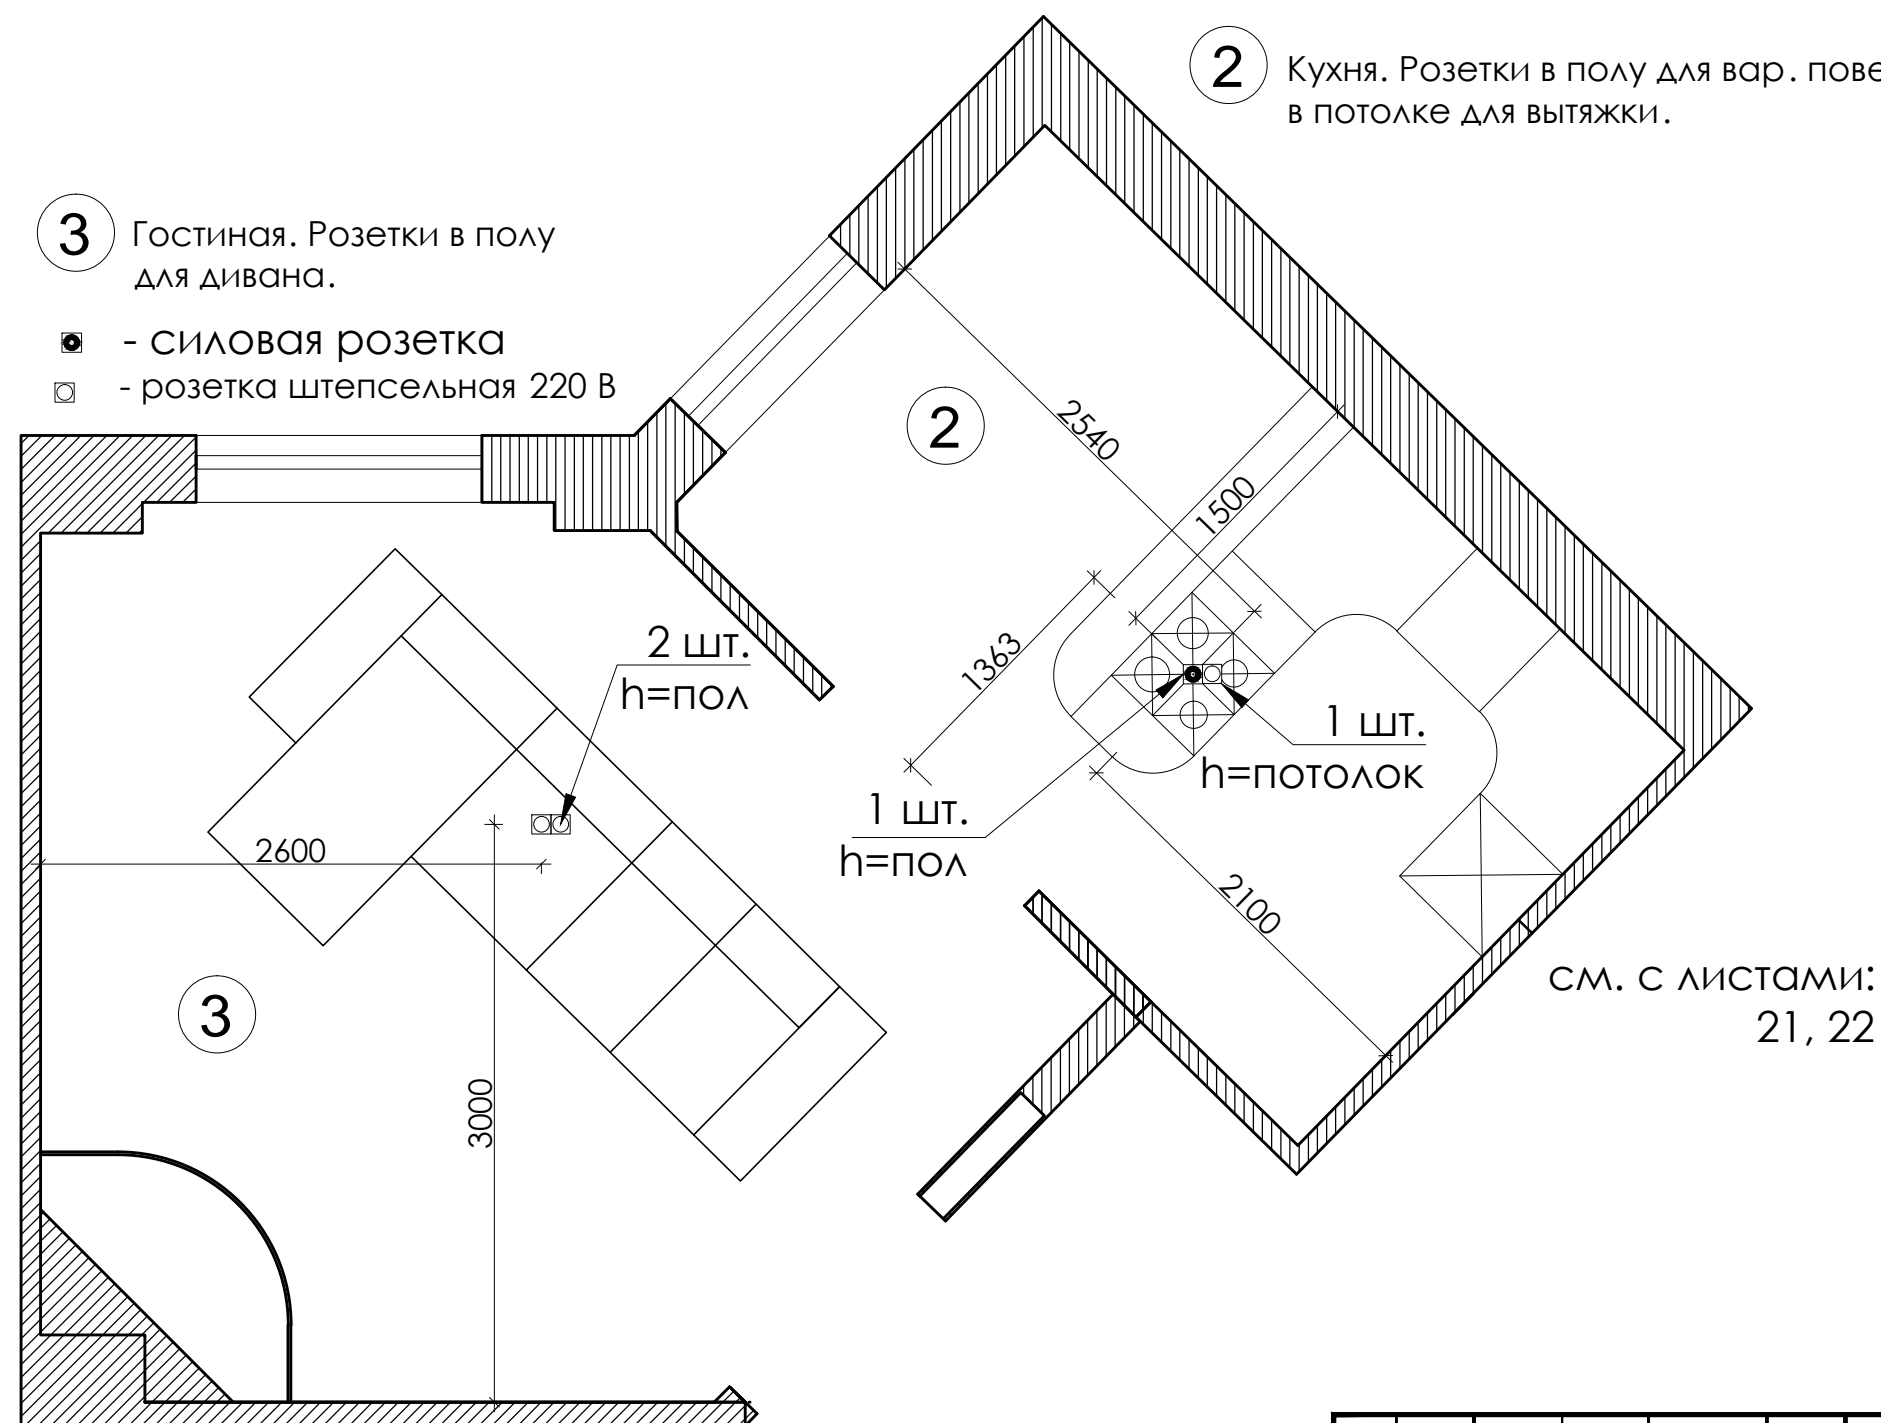

Изм	Кол.	Лист	№ док.	Подпись	Дата	СПб, пр. Королева 65, кв. 654			
Исполнит.	Варвара					Перепланировка квартиры	Стадия	Лист	Листов
Заказчик	Артур							16	33
						Доп.материалы: План расположения розеток в полу. Кухня, Гостиная			