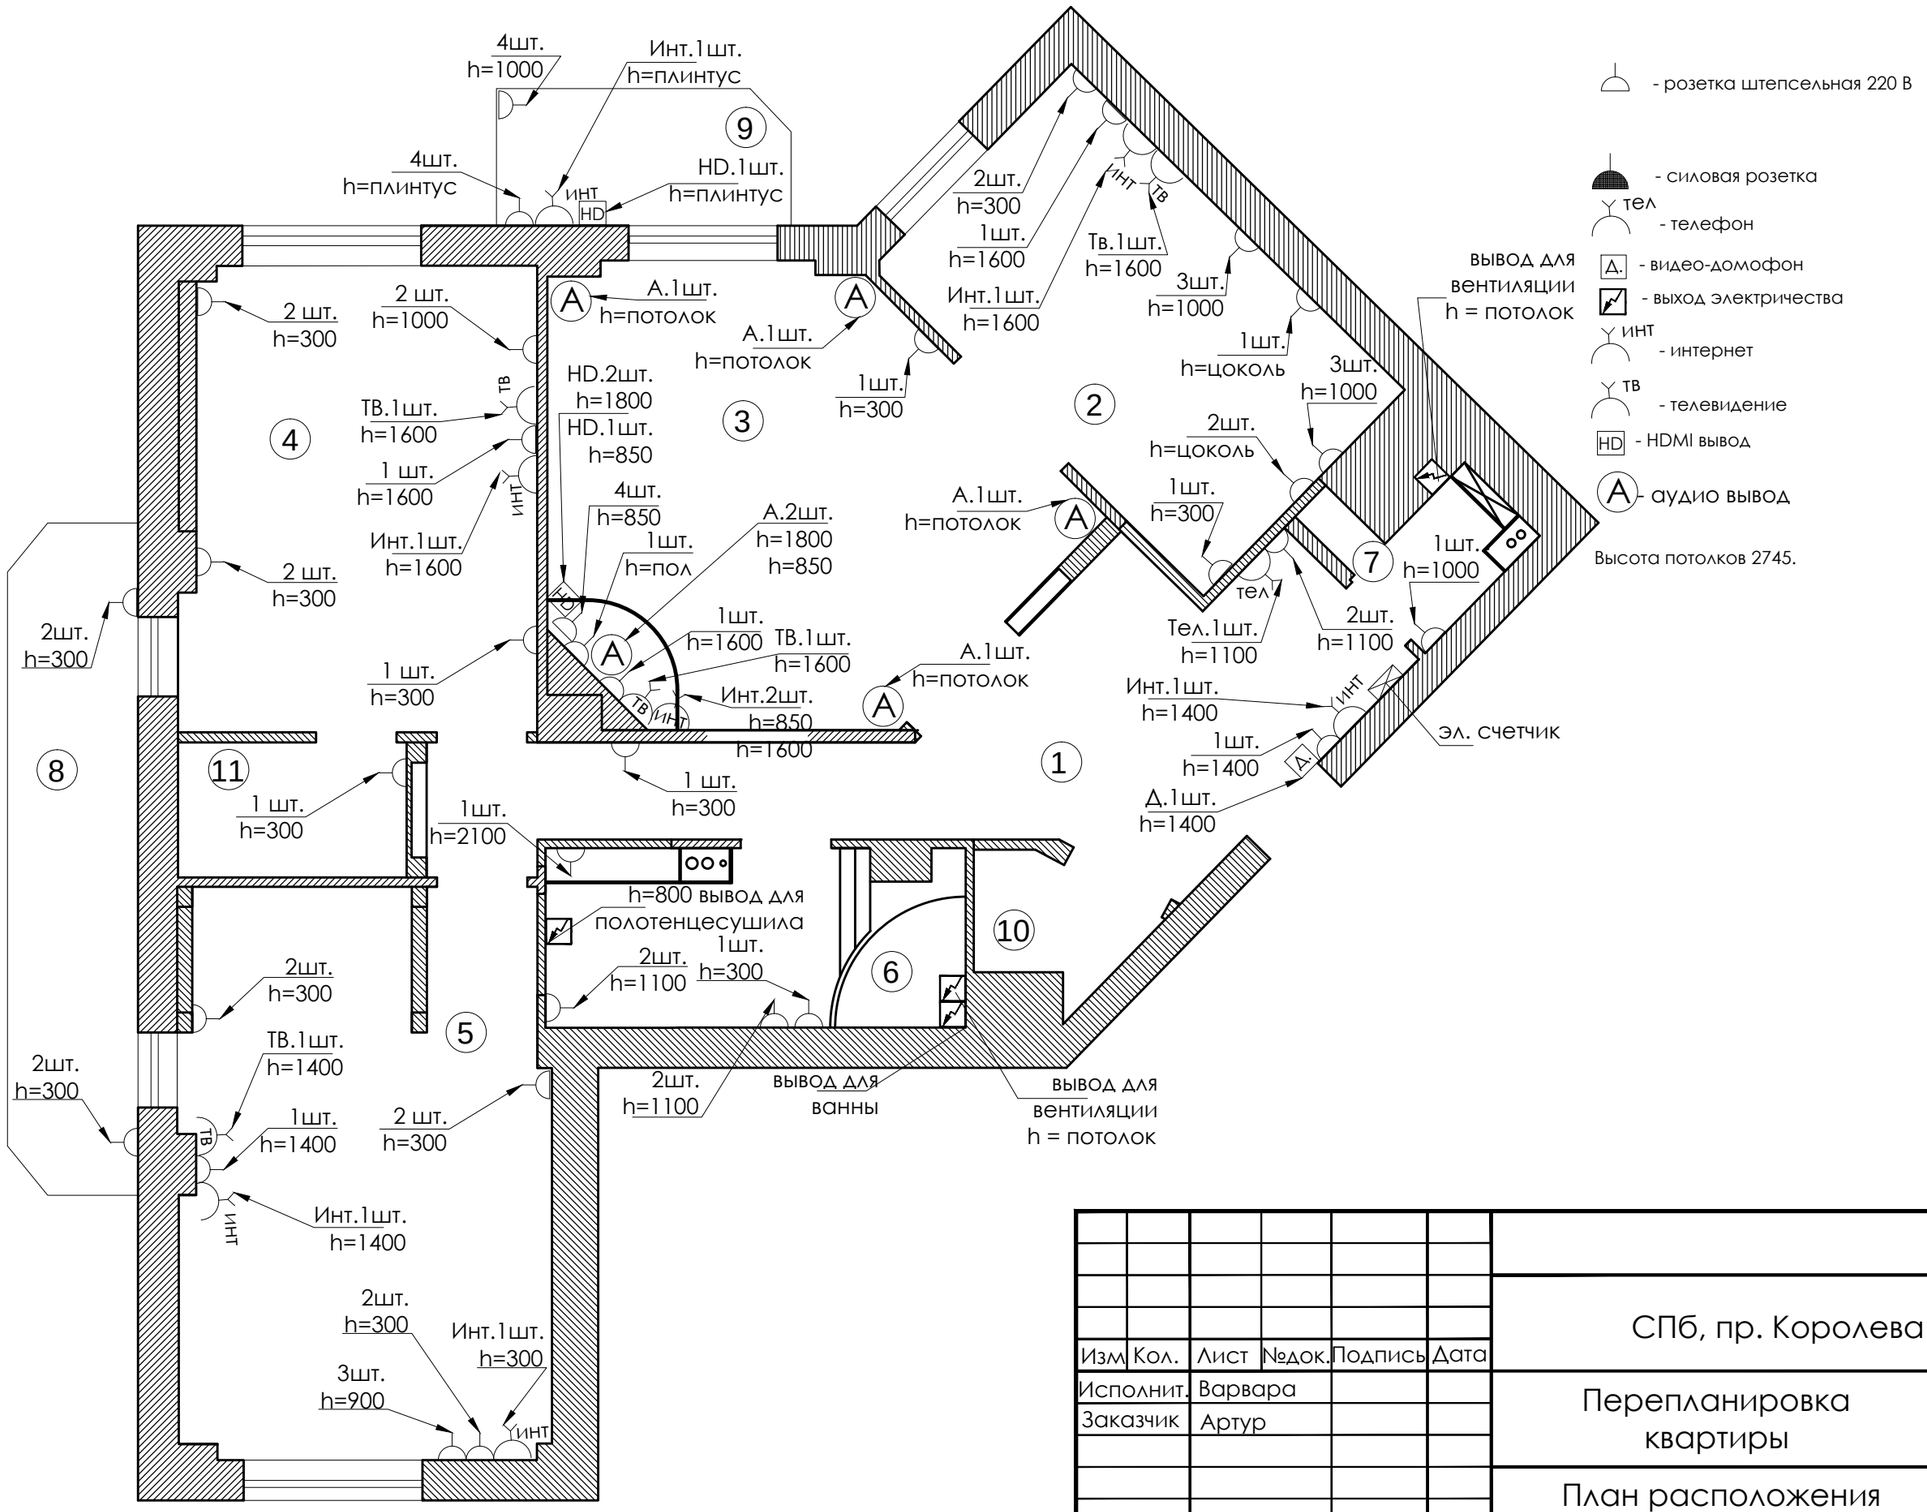

Изм	Кол.	Лист	№док.	Подпись	Дата	
Исполнит.		Варвара				
Заказчик		Артур				

СПб, пр. Королева 65, кв. 654

Перепланировка квартиры	Стадия	Лист	Листов
		15	33
План расположения розеток. Электрика			