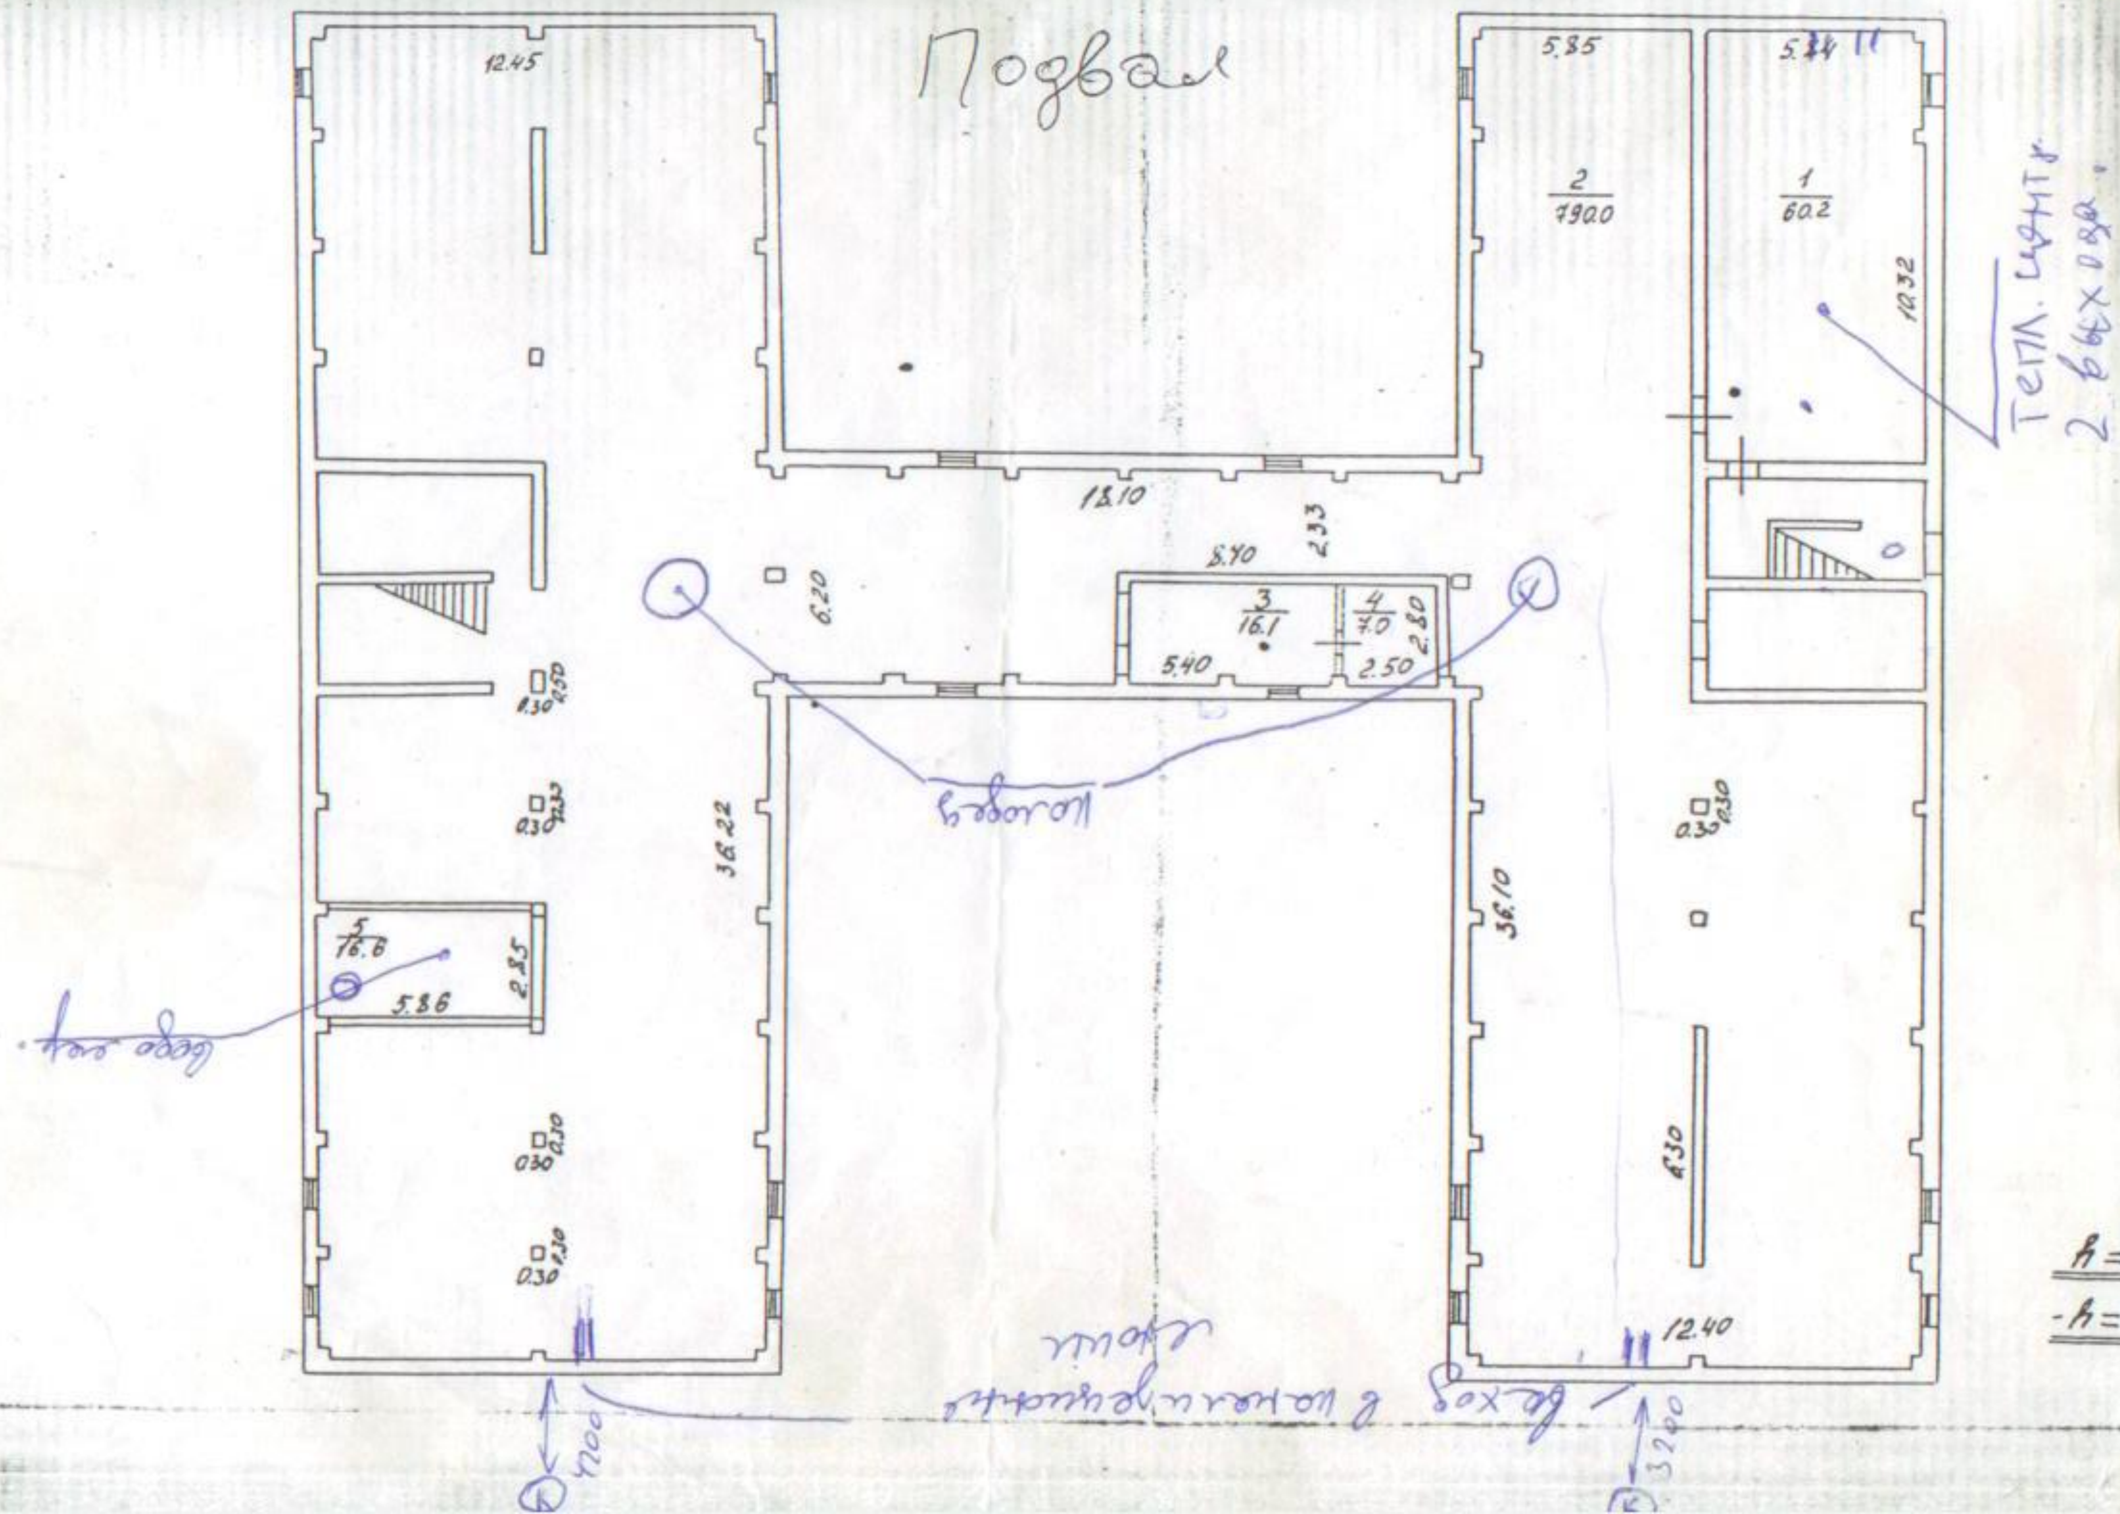

Подвал
1
60.2
2
790.0
3
16.1
4
7.0
5
16.6
12.45
5.85
10.32
13.10
2.33
8.40
6.20
5.40
2.80
2.50
36.22
36.10
2.85
5.86
6.30
12.40
Тепл. центр
Колодец
Вход в канализацию школы
4200
3200