
 
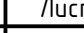






Экспликация зданий и сооружений

№ по звонку	Наименование	Примечание
1	Площадка из асфальтобетонного покрытия 96 м2	проектир., 4 этап
2	Площадки из асфальтобетонного покрытия для размещение автотранспорта 2100 м2	проектир., 4 этап
3	Площадки из асфальтобетонного покрытия для размещение автотранспорта 1300 м2	проектир., 4 этап
4	Открытый склад материалов №1 (для открытого хранения аварийного запаса 2635 м2)	проектир., 4 этап
5	Здание ангара АТП	проектир., 4 этап
6	Здание административное АТП (сущ. здание котельной)	реконстр., 4 этап
7	Пост контроля технического состояния ТС	проектир., 4 этап
8	Площадки из асфальтобетонного покрытия для размещение автотранспорта 1500 м2	проектир., 4 этап
9	Здание административное (новое здание АБК)	проектир., 3 этап
10	Здание производственное с мансардой (литер Е)	реконстр., 5 этап
10.1	Пристрой к зданию Литер Е	проектир., 5 этап
11	Здание административное с цокольным этажом	сущ., 6 этап
12	Блочно-модульный распределительный пункт (РТП-10/0.4 кВ)	проектир., 1 этап
13	Блочно-модульная котельная	проектир., 2 этап
14	Подъездная автодорога	сущ.
15	РП 10/0.4 кВ	сущ. (демонтаж), 1 этап
16	Здание склада №1	сущ.
17	Здание трансформаторной подстанции (КТП)	сущ.
18	Здание склада №2	сущ.
19	Здание склада №3	сущ.
20	Здание производственное (для отработки практ. навыков и техн. обслуживания и ремонта)	сущ.
21	Контрольно-пропускной пункт	сущ.
22	Здание проходной	сущ.
24	Открытый склад материалов	сущ. (дем.), 4 этап
25.1	Туалет №1	сущ.
25.2	Туалет №2	сущ.
26	Склад-ангар	сущ. (дем.), 4 этап
27	Площадка из бетона для подъезда и стоянки спецтехники	сущ.
28	Здание насосной	сущ.
29.1	Резервуар №1 V=50 куб.м	сущ.
29.2	Резервуар №2 V=50 куб.м	сущ.
30.1	Резервуар №3 V=250 куб.м	сущ.
30.2	Резервуар №4 V=250 куб.м	сущ.
31	Склад	сущ.
32	Сооружение электросетевого полигона	сущ.
32.1	Макет ячейки ОРУ-110 кВ	сущ.
32.2	Макет ячейки ОРУ-330 кВ	сущ.
32.3	Макет ВЛ 330 кВ	сущ.

					07-3-123-196-ПЗУ4.Г				
					Строительство производственной базы для нужд филиала ПАО "ФСК ЕЭС" -Ставропольское ПМЭС				
Изм.	Колуч.	Лист	№ док.	Подп.	Дата				
ГИП	Федорченко				02.22	Схема планировочной организации земельного участка. Этап 4	Стадия	Лист	Листов
							П	2	
Разраб.	Петров				02.22	Схема планировочной организации земельного участка. М 1:500	"АрхСтройПроект" холдинг "РосЭнерго"		
Пробер.	Петухов				02.22				
Н. контр.	Буднова				02.22				

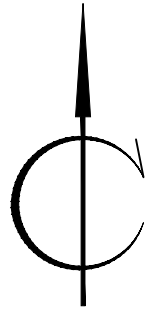


Картограмма земляных работ по соор. 4 и 26
(отметки земли даны с учетом снятия непригодного грунта средняя высота срезки 0,7 м,
проектные отметки даны по основанию дорожной одежды)

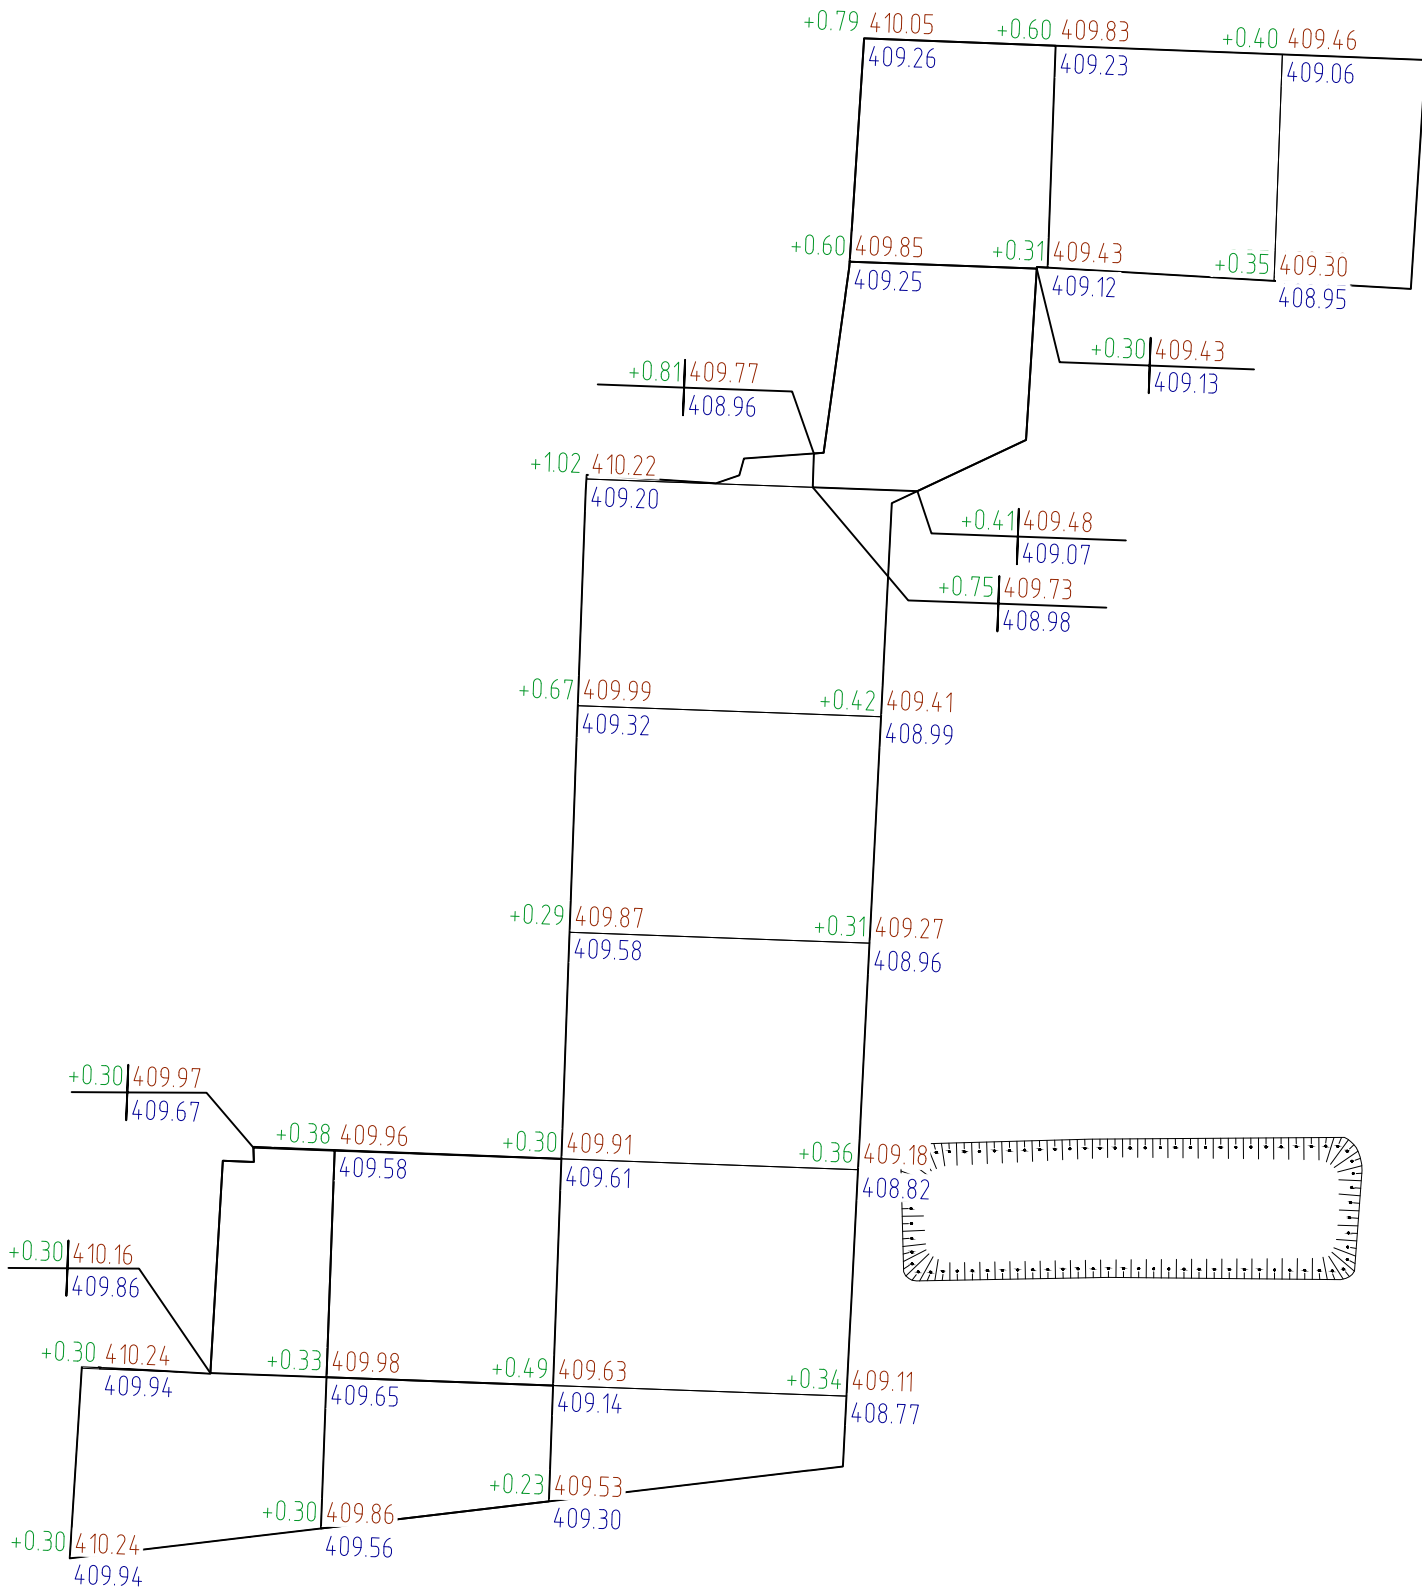

Всего, м³	Насыпь	+0.00	+92.61	+129.24	+577.32	+203.75	+89.48	+51.30	Всего, м³	+1143.70
	Выемка	0.00	0.00	0.00	0.00	0.00	0.00	0.00		0.00

Площадь картограммы: 2711.26м²
В том числе:
насыпь: 2711.26м²
выемка: 0.00м²



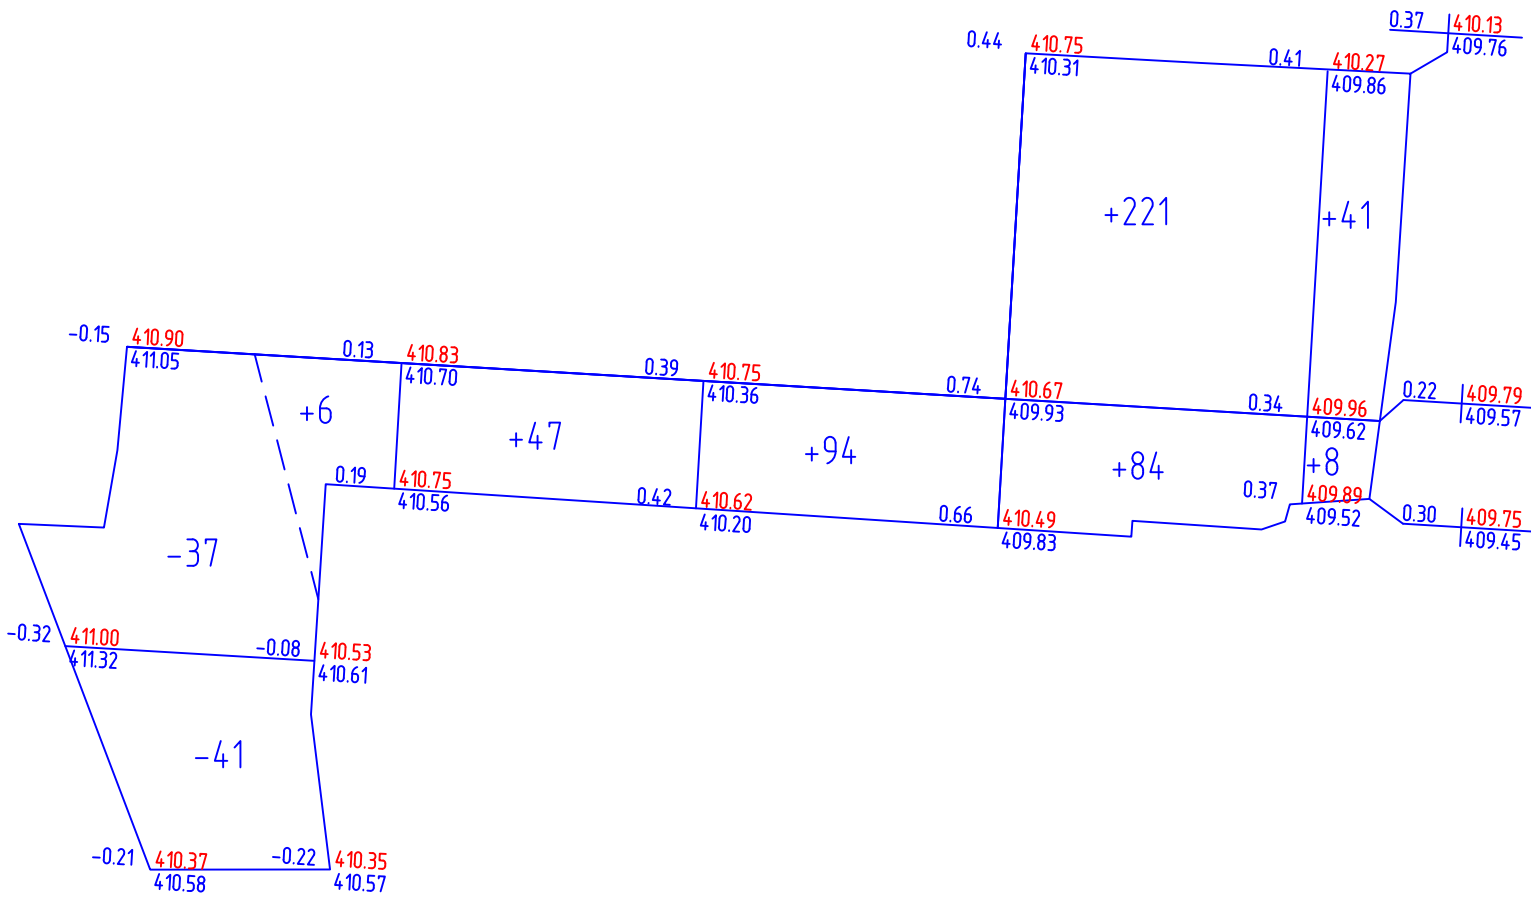


Картограмма земляных работ по проектируемым проездам
(отметки земли даны с учетом снятия слоя покрытия средняя высота срезки 0,2 м,
проектные отметки даны по основанию дорожной одежды)



Насыпь(+)	6	+47	+94	305	49	Всего	501
Выемка(-)	-78	0	0	0	0		78

Ведомость объемов земляных масс

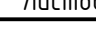Наименование грунта	Количество, м³		Примечание
	Насыпь	Выемка	
1. Снятие непригодного грунта (ПРС) по соор. 4 (S=2711 м2, h=0.7 м)		1898	
2. Грунт планировки территории с учетом срезки непригодного по соор.4	1143	0	
3. Грунт планировки территории с учетом срезки непригодного по проездам	501	78	
4. Грунт вытесненный при устройстве корыта, в т.ч.:		1208	
а) соор. 1 (S=95 м2, h=0.4 м)		(38)	
б) соор. 2 (S=2000 м2, h=0.4 м)		(800)	
в) соор. 3 (S=926 м2, h=0.4 м)		(370)	
Всего пригодного грунта	1644	1286	
5. Недостаток пригодного грунта		358	
6. Избыток непригодного грунта (ПРС)	1898		
7. Итого перерабатываемого грунта	3542	3542	

						07-3-123-196-ПЗЧ4.Г			
						Строительство производственной базы для нужд филиала ПАО "ФСК ЕЭС" -Ставропольское ПМЭС			
Изм.	Колуч	Лист	№ док.	Подп.	Дата	Схема планировочной организации земельного участка. Этап 4	Стадия	Лист	Листов
ГИП		Федорченко			02.22		П	4	
Разраб.	Петров				02.22	План земляных масс. М 1:500	"АрхСтройПроект" холдинг "РосЭнерго" 		
Провер.	Петухов				02.22				
Н. контр.	Бубнова				02.22				

