Экспликация помещений

Номер помещения	Наименование	Площадь
1	Тамбур	2,7
2	Коридор	10,9
3	Помещение ввода воды и тепла	7,5
4	Кабинет начальника производства	5,7
5	Кабинет кладовщика	5,5
6	Кладовая спецодежды	3,7
7	Гардероб верхней одежды	7,5
8	Санузел	2,0
9	Санузел	2,0
10	Коридор	10,30
11	Гардероб женский на 8 человек	10,9
12	Душевая	2,2
13	Гардероб мужской на 16 человек	17,8
14	Душевая	2,1
15	Комната уборочного инвентаря	3,6
16	Курительная	2,5
17	Коридор	4,9
18	Санпропускник	11,7
19	Комната приема пищи	15,8
20	Кабинет весовщика	3,8
21	Закрытая рампа	82,5
22	Коридор	4,7
23	Коридор	30,8
24	Склад специй и оболочки	11,9
25	Фасовка аллергенов	5,4
26	Фасовка специй	6,6
27	Помещение парогенератора	4,1
28	Помещение дефростера	37,7
29	Помещение распаковки блочного сырья	14,0
30	Помещение слесаря	6,6
31	Электрощитовая	7,9
32	Помещение массирования	28,1
33	Помещение подготовки сырья	19,6
34	Отд-е пригот.фарша и формовки изделий	196,39
35	Помещение сухого посола грудины	24,4
36	Помещение сухого посола грудины	15,2
37	Помещение сухого посола грудины	31,9
38	Камера осадки	12,0
39	Помещение мойки	18,5
40	Термическое отделение	71,9
41	Коридор	11,3
42	Тамбур	10,2
43	Камера охлаждения готовой продукции	13,3
44	Камера охлаждения готовой продукции	21,3
45	Камера охлаждения готовой продукции	23,7
46	Камера охлаждения готовой продукции	41,65
47	Пом. вспомогательных материалов	11,4
48	Камера хранения готовой продукции	54,5
49	Открытая рампа	44,08

План на отм. 0,000 с расстановкой технологического оборудования

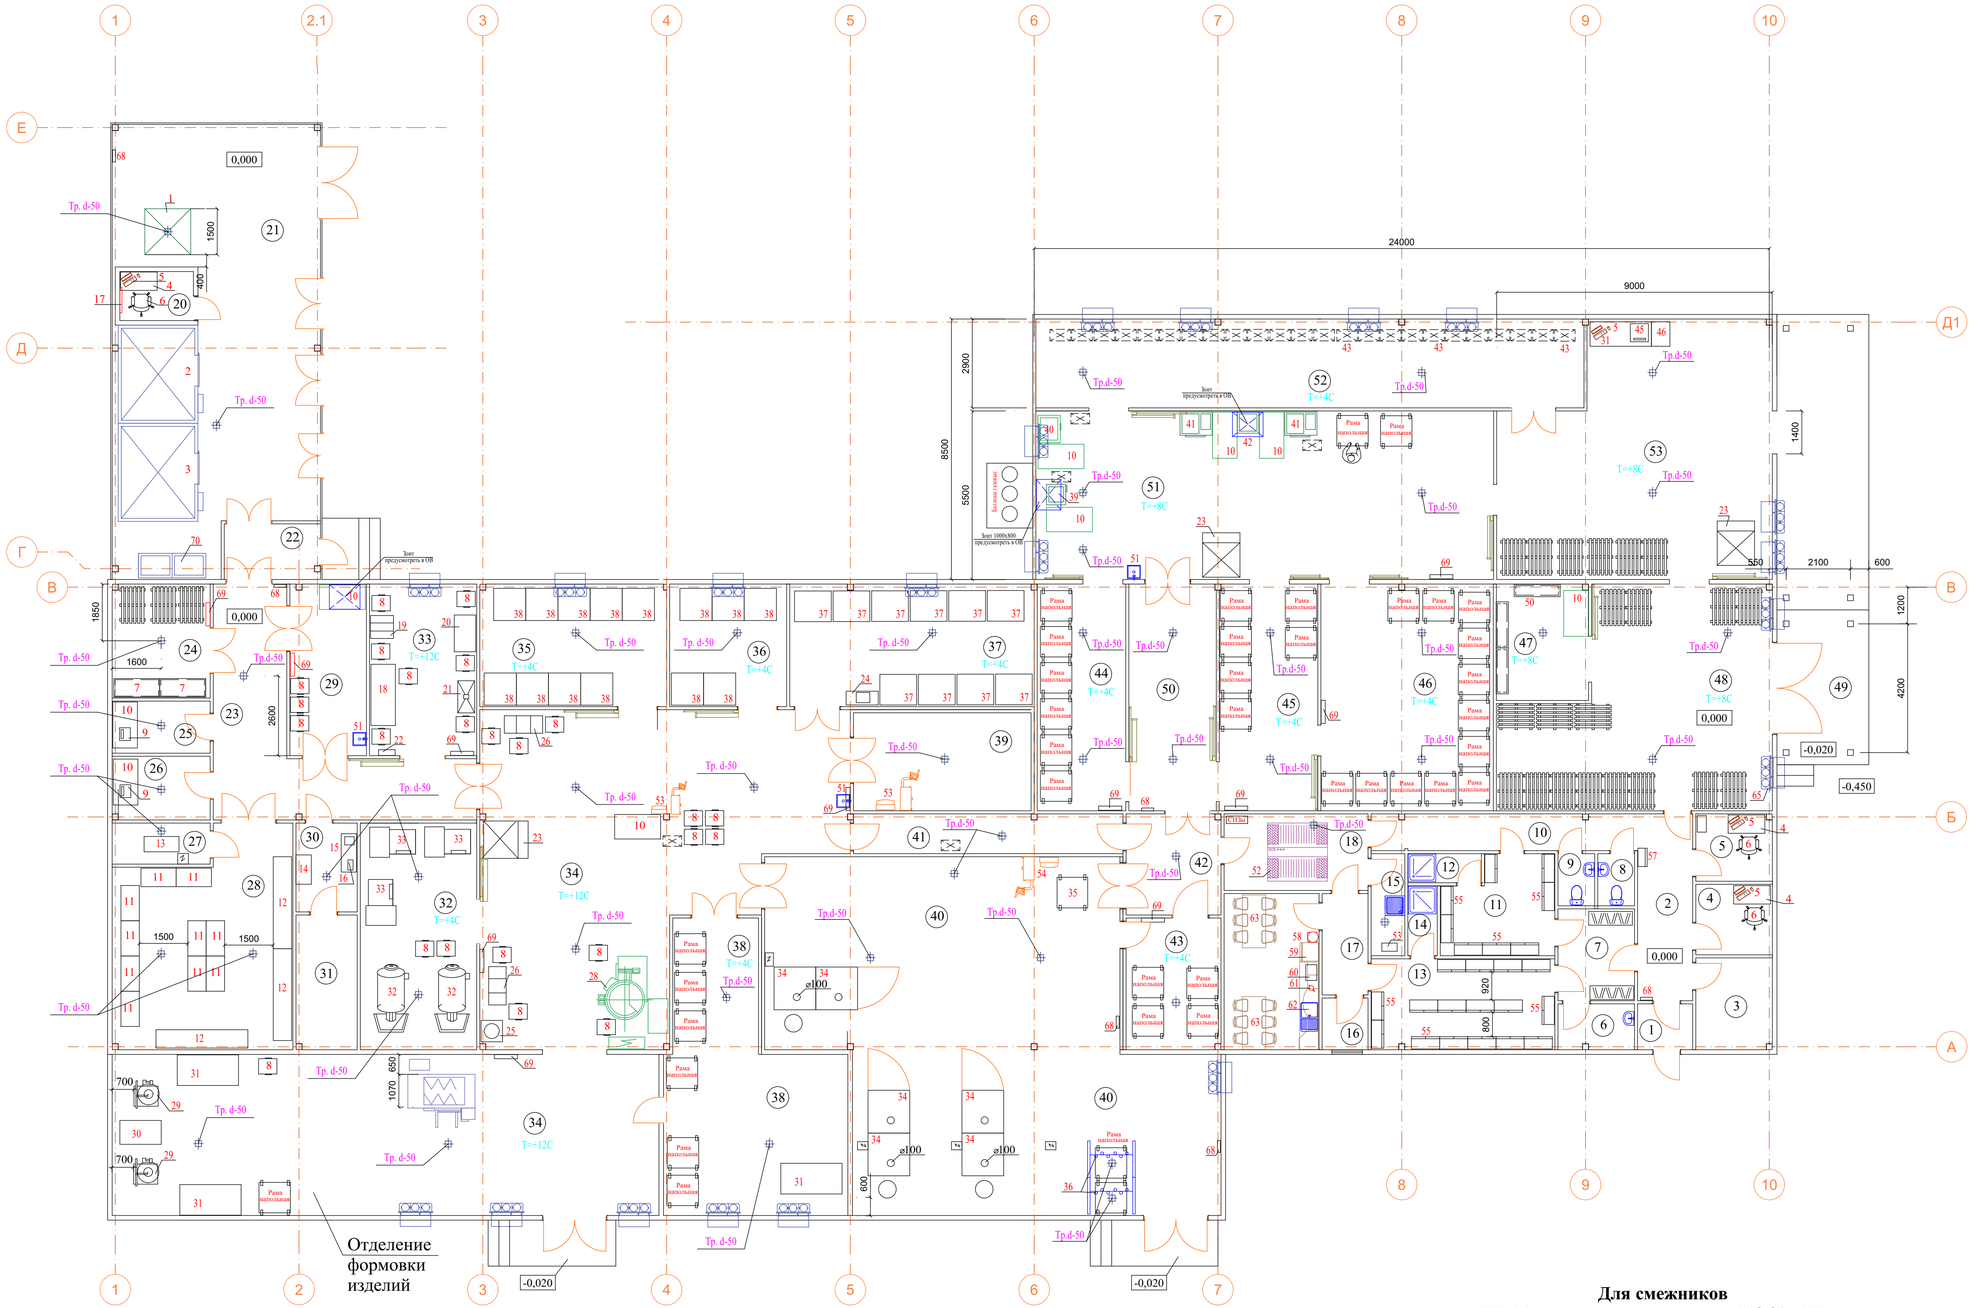

Номер помещения	Наименование	Площадь
50	Коридор	21,13
51	Отделение упаковки гот.продукции	82,20
52	Камера накопления продукции перед маркировкой	51,9
53	Отделение маркировки продукции	67,6

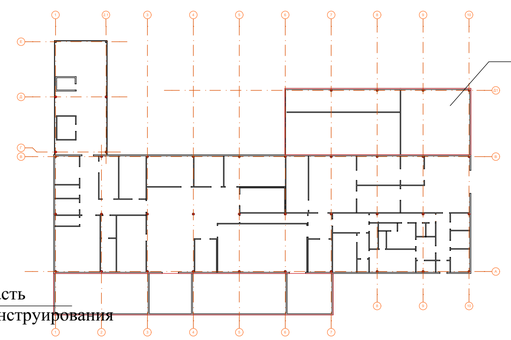

Для смежников

ВК. Привязку трапов см. проект ИОС3 - ВК.К

АР. Прошу уточнить площади пристраиваемых помещений

ОВ. Предусмотреть воздушно-тепловые завесы в местах погрузки продукции в автотранспорт.

Предусмотреть местные отсосы от технологического оборудования в соответствии с проектом 2019-02-01, 02-ИОС4-ОВ,ТС

						05/22 - ТХ
Изм.	Кол.уч.	Лист	№док.	Подпись	Дата	Реконструкция производственно-складского корпуса с расширением расположенном на земельном участке по адресу:Московская область, Люберецкий район, р.п. Октябрьский
ГИП	Лопуховский				05.22	Производственно-складской корпус — Стадия: П; Лист: 2; Листов: 2
Разработал	Кравченко				05.22	
Проверил						План на отм. 0,000 с расстановкой технологического оборудования — ООО МК "Партинвестстрой"
Н.контр.						

Взам. инв. №

Подп. и дата

Инв.№ подл.

Формат А1