



A - A

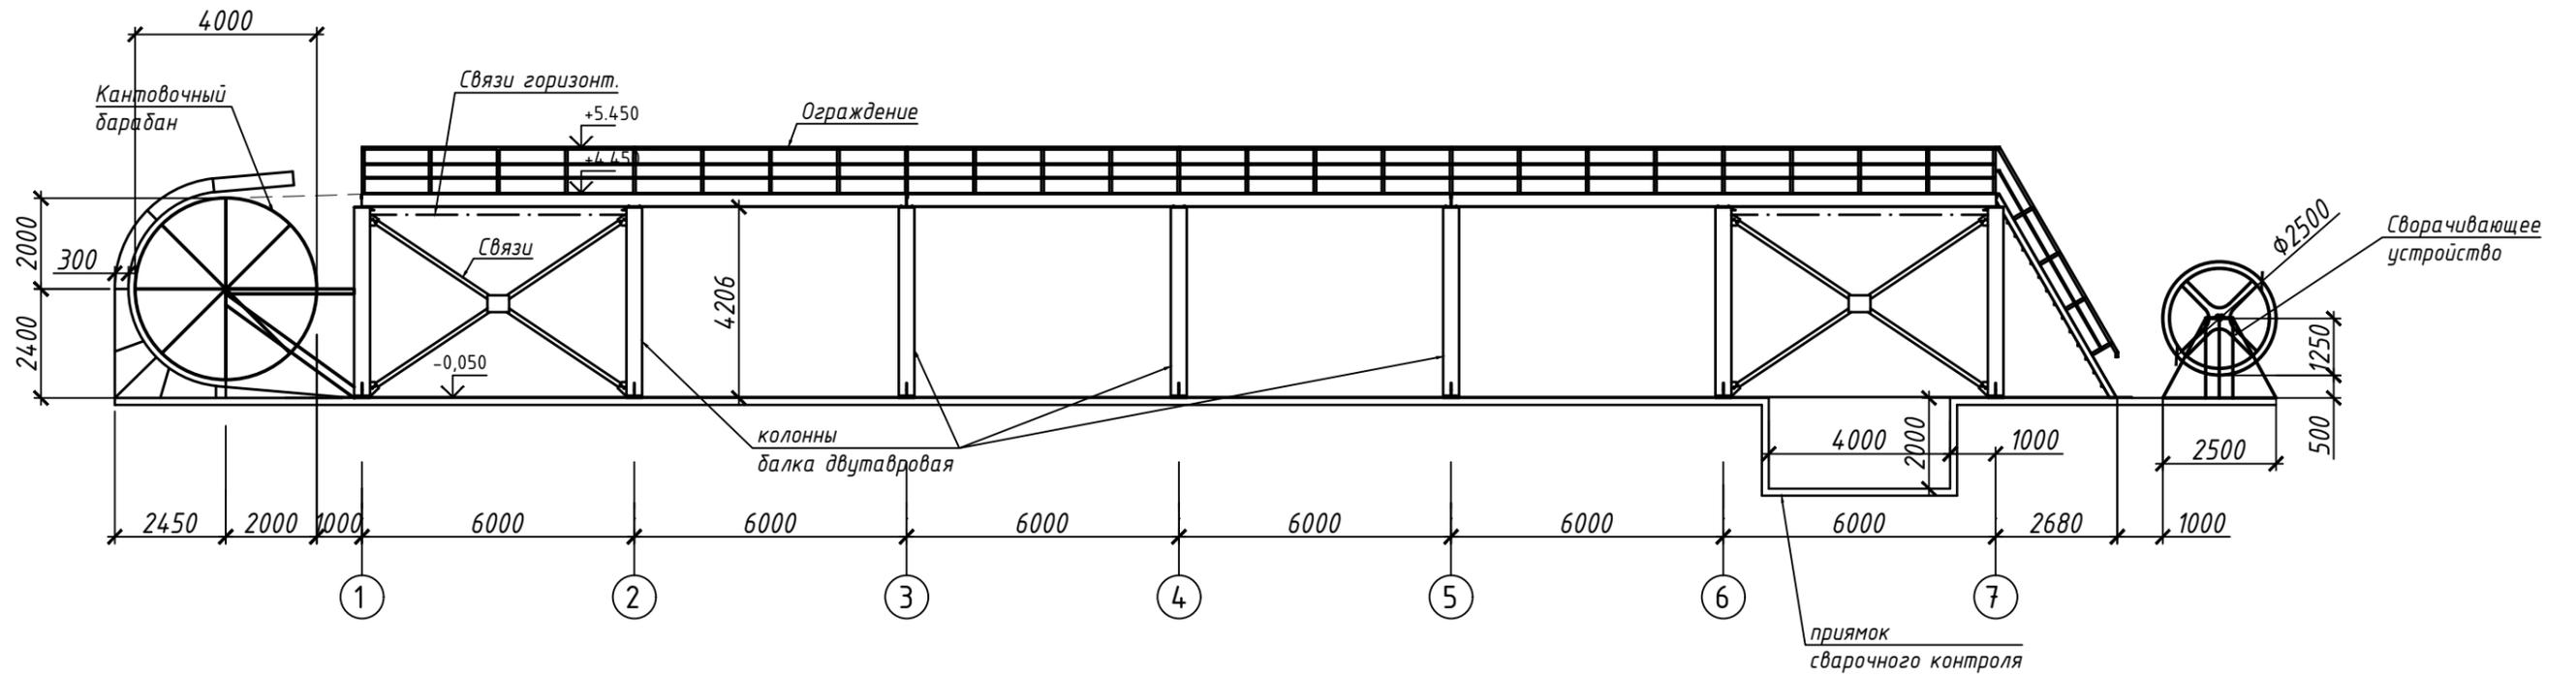

Б - Б

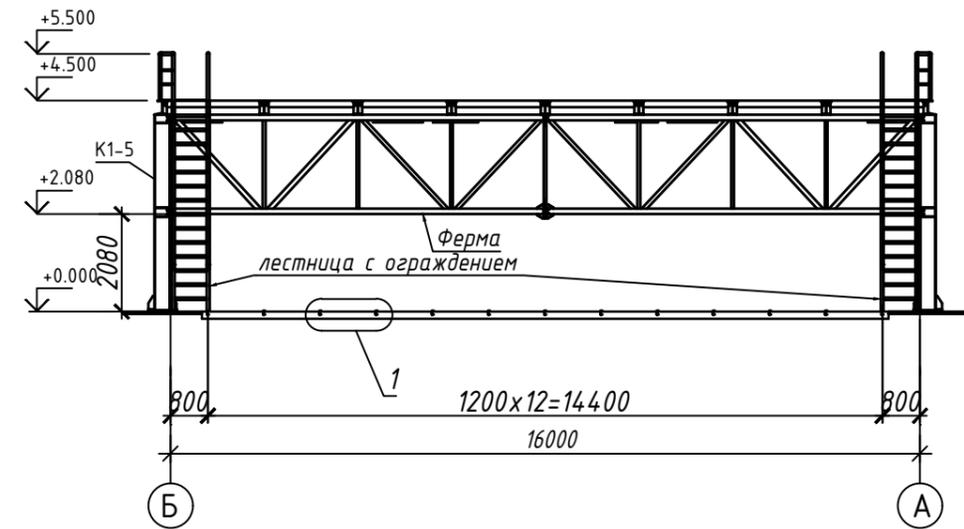

| | | | | | | | | | |
|-----------|---------|------|--------|-------|------|--|--------|------|--------|
| | | | | | | Цех по производству резервуаров | | | |
| Изм. | Кол.уч. | Лист | № док. | Подп. | Дата | Эстакада для изготовления стенок резервуаров | Стадия | Лист | Листов |
| Разраб. | | | | | | | РД | 5 | |
| Проверил | | | | | | | | | |
| Н. контр. | | | | | | | | | |
| Утвердил | | | | | | Разрезы. Узлы. | | | |