


Проект дома

№ 10-22

ООО Дом-Строй Сервис www.dom-serv.com

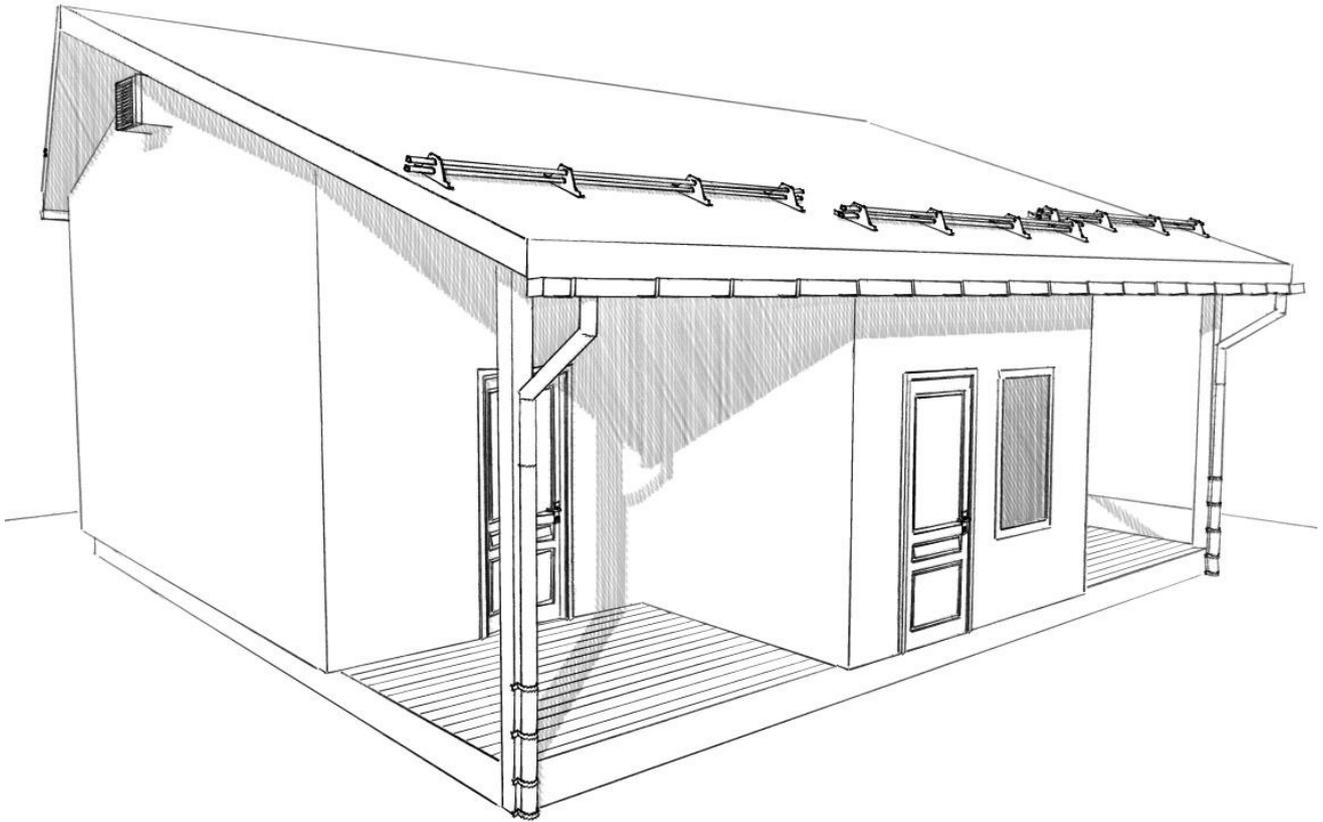

Заказчик: Пряжников Геннадий Юрьевич

Автор проекта: Ануфриева Татьяна Андреевна

г. Домодедово, 2022 год

Содержание

Титульник.....	лиСТ 1
Содержание	лиСТ 2
Общие данные	лиСТ 3
План фундамента.....	лиСТ 4
План первого этажа.....	лиСТ 5
План второго этажа.....	лиСТ 6
Обмерный план первого этажа.....	лиСТ 7
Фасад Ф-1, Фасад Ф-2.....	лиСТ 8
Фасад Ф-3, Фасад Ф-4.....	лиСТ 9
Разрез 1-1.....	лиСТ 10
План кровли.....	лиСТ 11
План фундамента склада.....	лиСТ 12
План склада.....	лиСТ 13
Обмерный план склада.....	лиСТ 14
Фасад Ф-1.....	лиСТ 15
Фасад Ф-2.....	лиСТ 16
Фасад Ф-3.....	лиСТ 17
Фасад Ф-4.....	лиСТ 18
Разрез 2-2.....	лиСТ 19
План кровли склада.....	лиСТ 20
Генплан.....	лиСТ 21
План розеток.....	лиСТ 22
План освещения.....	лиСТ 23
План закладных.....	лиСТ 24

			Проект дома 10-22		
Разработ.	Ануфриева Т.А.		Содержание	лиСТ	лиСТОВ
Проверил	Раджабов К.К.			2	24
Заказчик	Пряжников Г.Ю.		ООО "Дом-Строй Сервис" www.dom-serv.com		

Общие данные

ПОЯСНЕНИЯ К ПРОЕКТУ

Одноквартирный жилой дом предназначен для постоянного проживания одной семьи.

МЕСТО РАСПОЛОЖЕНИЯ

Область строительства - климатические условия России по ГСОП до 5000.

ТЕХНИКО-ЭКОНОМИЧЕСКИЕ ПОКАЗАТЕЛИ

Общая площадь	-100,71 м2
Жилая площадь	- 57,64 м2
Площадь застройки	- 87,36 м2
Количество спальных комнат	- 2
Общая площадь склада	-137,16 м2
Площадь застройки склада	-142,80 м2

НАРУЖНАЯ ОТДЕЛКА

Финишная отделка фасадов не входит в состав настоящего проекта и выполняется в соответствии с дизайн-проектом фасадов, выполненным в соответствии с пожеланиями Заказчика.

ВНУТРЕННЯЯ ОТДЕЛКА

Внутренняя отделка не входит в состав настоящего проекта и выполняется в соответствии с дизайн-проектом интерьеров, выполненным в соответствии с пожеланиями Заказчика.

ОБЩАЯ ЧАСТЬ

Проект дома разработан для строительства в р-ах с расчетной зимней температурой наружного воздуха -28°C
Нормативная снеговая нагрузка - 1,0 КПа (100 кгс/м2)
Скоростной напор ветра - 0,23 КПа (23 кгс/м2)
Геологические условия - обычные


ПРИМЕЧАНИЕ

- Рабочая документация выполнена в соответствии с действующими нормами и правилами, и предусматривает мероприятия, обеспечивающие пожарную безопасность при эксплуатации здания, при соблюдении их Заказчиком и Подрядчиком.
- Внутренние и внешние размеры указанные на чертежах, без учета чистовой отделки.


			Проект дома 10-22		
Разработ.	Ануфриева Т.А.		Общие данные	лист	листов
Проверил	Раджабов К.К.			3	24
Заказчик	Пряжников Г.Ю.		ООО "Дом-Строй Сервис" www.dom-serv.com		

1:100

План фундамента

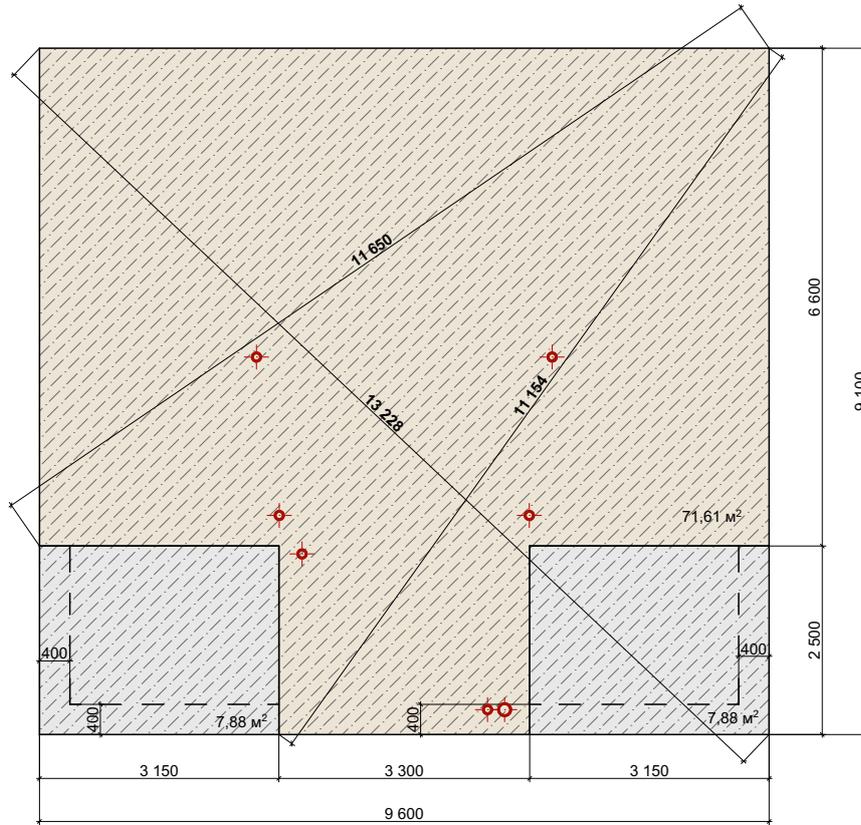

Узел плиты

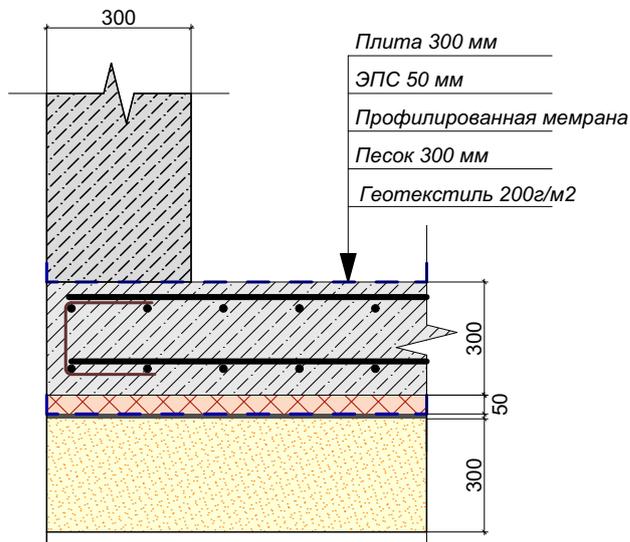


Примечание:

1) Под здание предусмотрен фундамент - монолитная железобетонная плита толщиной 300мм.

			Проект дома 10-22		
Разработ.	Ануфриева Т.А.		План фундамента	ЛИСТ	ЛИСТОВ
Проверил	Раджабов К.К.			4	24
Заказчик	Пряжников Г.Ю.		ООО "Дом-Строй Сервис" www.dom-serv.com		

1:100


План 1-го этажа

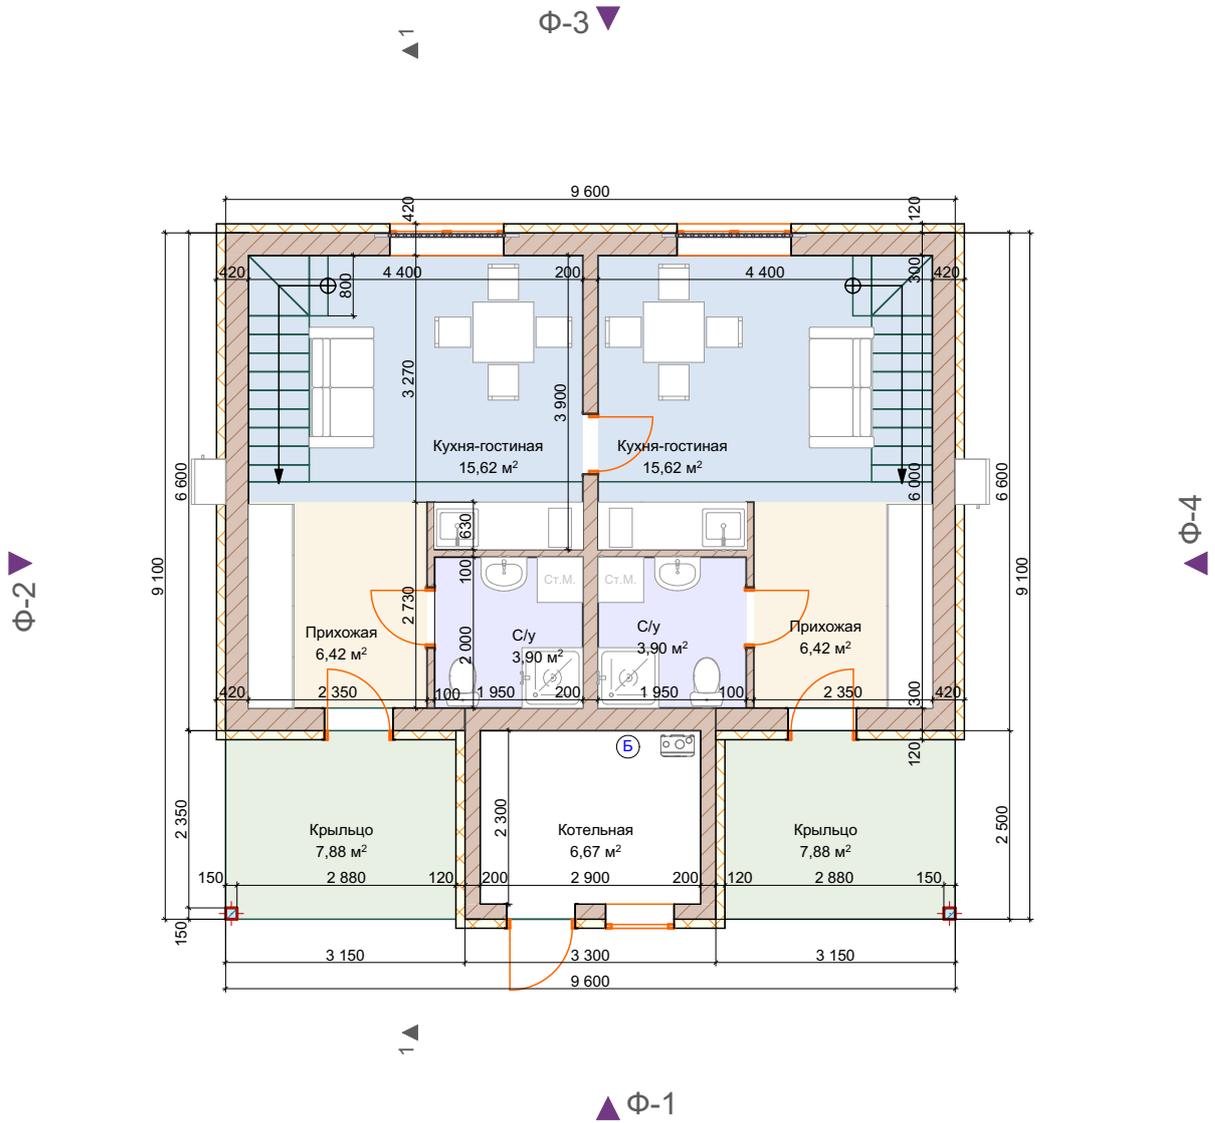

			Проект дома 10-22		
Разработ.	Ануфриева Т.А.		План 1-го этажа	ЛИСТ	ЛИСТОВ
Проверил	Раджабов К.К.			5	24
Заказчик	Пряжников Г.Ю.		ООО "Дом-Строй Сервис" www.dom-serv.com		

1:100


План 2-го этажа

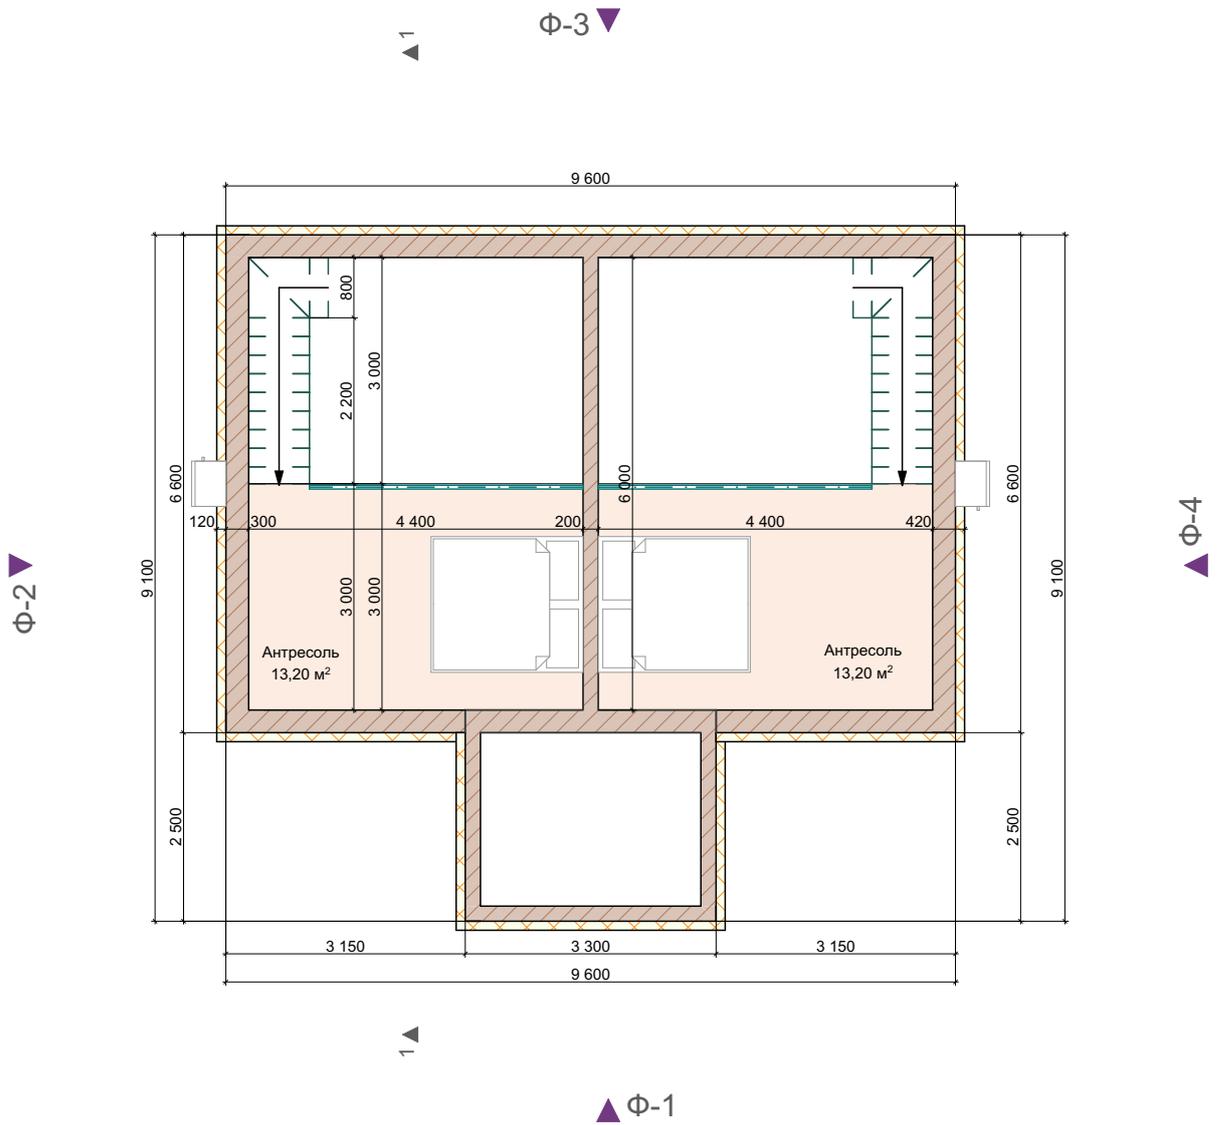

			Проект дома 10-22		
Разработ.	Ануфриева Т.А.		План 2-го этажа	ЛИСТ	ЛИСТОВ
Проверил	Раджабов К.К.			6	24
Заказчик	Пряжников Г.Ю.		ООО "Дом-Строй Сервис" www.dom-serv.com		

1:100


Обмерный план 1-го этажа

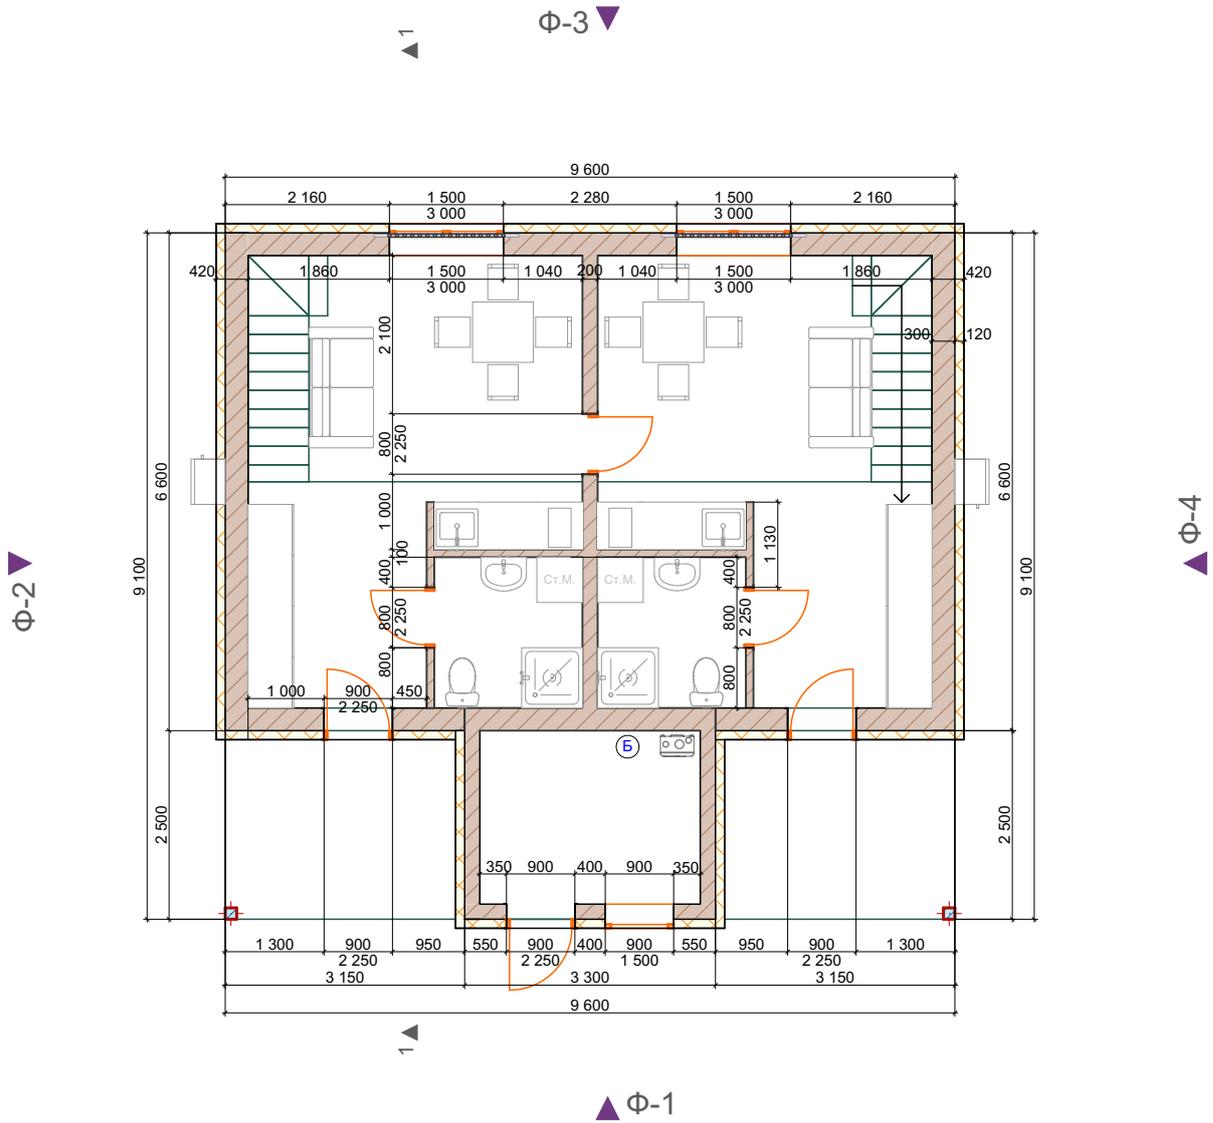


			Проект дома 10-22		
Разработ.	Ануфриева Т.А.		Обмерный план 1-го этажа	ЛИСТ	ЛИСТОВ
Проверил	Раджабов К.К.			7	24
Заказчик	Пряжников Г.Ю.		ООО "Дом-Строй Сервис" www.dom-serv.com		

Фасад Ф-1, Ф-2

Ф-1

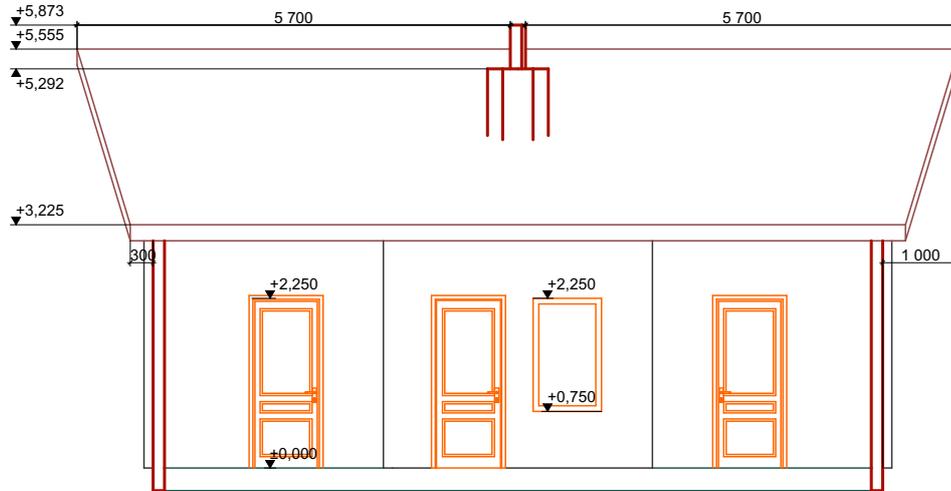


Ф-2

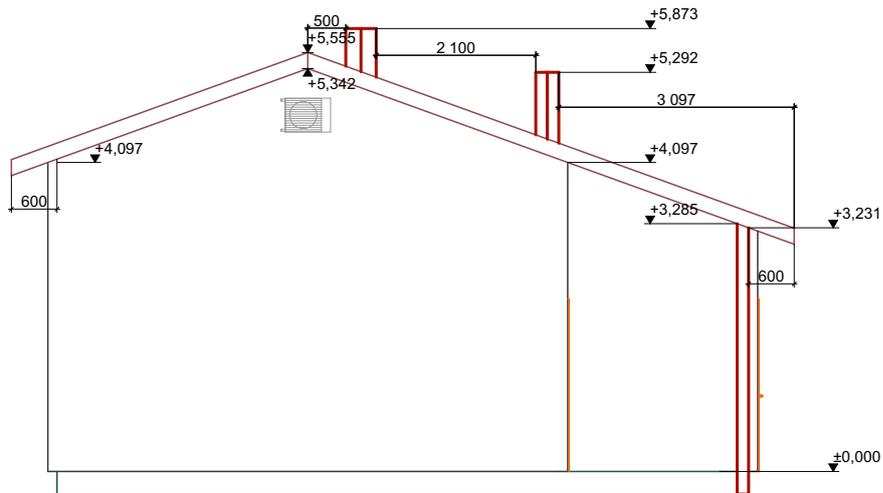


			Проект дома 10-22		
Разработ.	Ануфриева Т.А.		Фасад Ф-1,Ф-2	ЛИСТ	ЛИСТОВ
Проверил	Раджабов К.К.			8	24
Заказчик	Пряжников Г.Ю.		ООО "Дом-Строй Сервис" www.dom-serv.com		

Фасад Ф-3, Ф-4

Ф-3

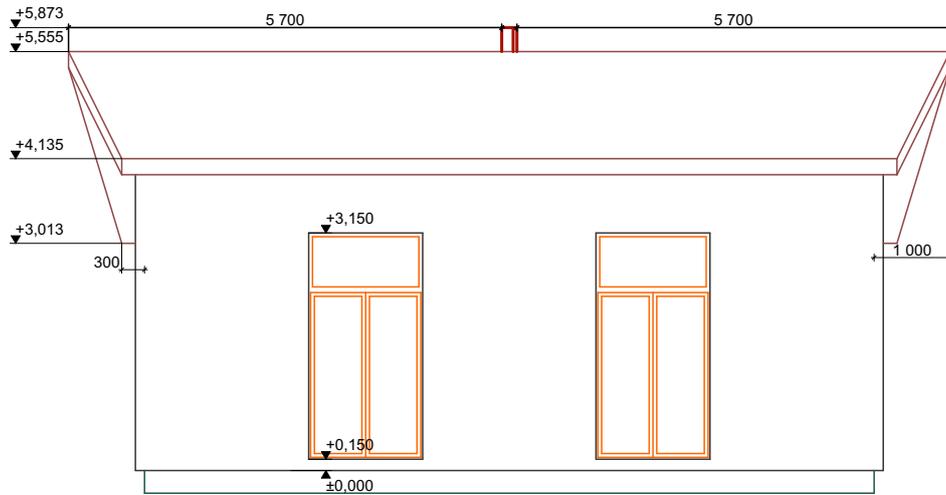


Ф-4

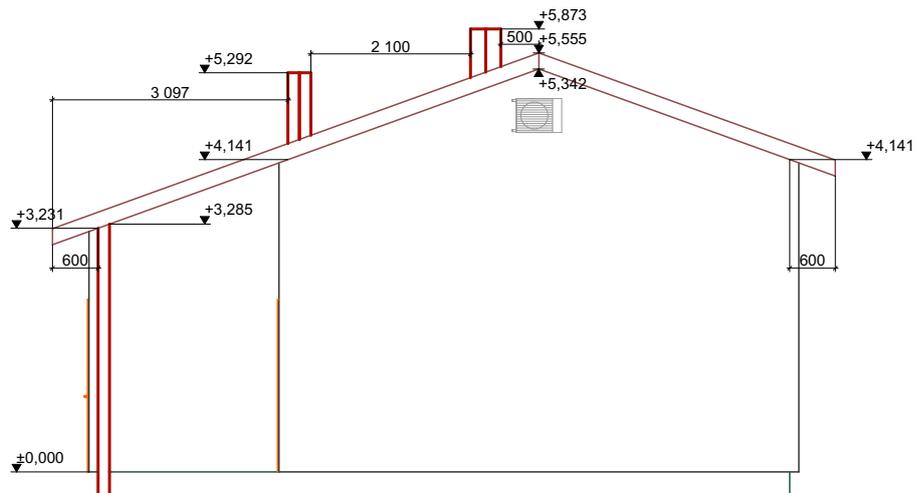

			Проект дома 10-22		
Разработ.	Ануфриева Т.А.		Фасад Ф-3, Ф-4	ЛИСТ	ЛИСТОВ
Проверил	Раджабов К.К.			9	24
Заказчик	Пряжников Г.Ю.		ООО "Дом-Строй Сервис" www.dom-serv.com		


1:100

Разрез 1-1

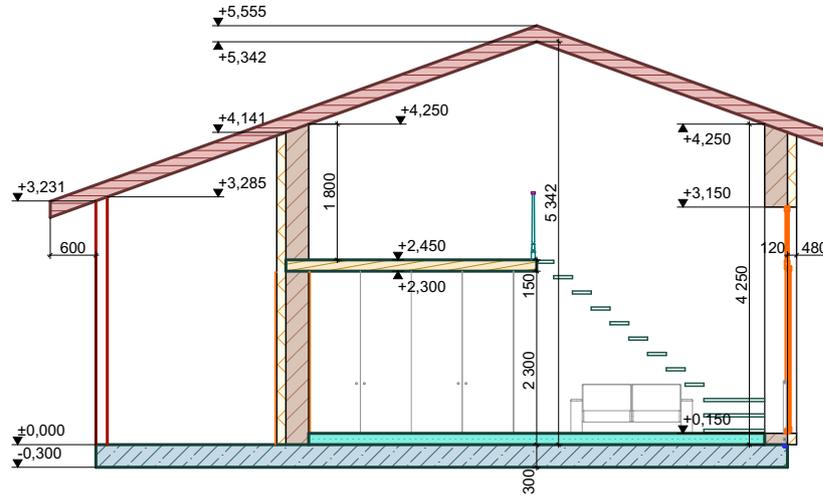

			Проект дома 10-22		
Разработ.	Ануфриева Т.А.		Разрез 1-1	ЛИСТ	ЛИСТОВ
Проверил	Раджабов К.К.			10	24
Заказчик	Пряжников Г.Ю.		ООО "Дом-Строй Сервис" www.dom-serv.com		


План кровли

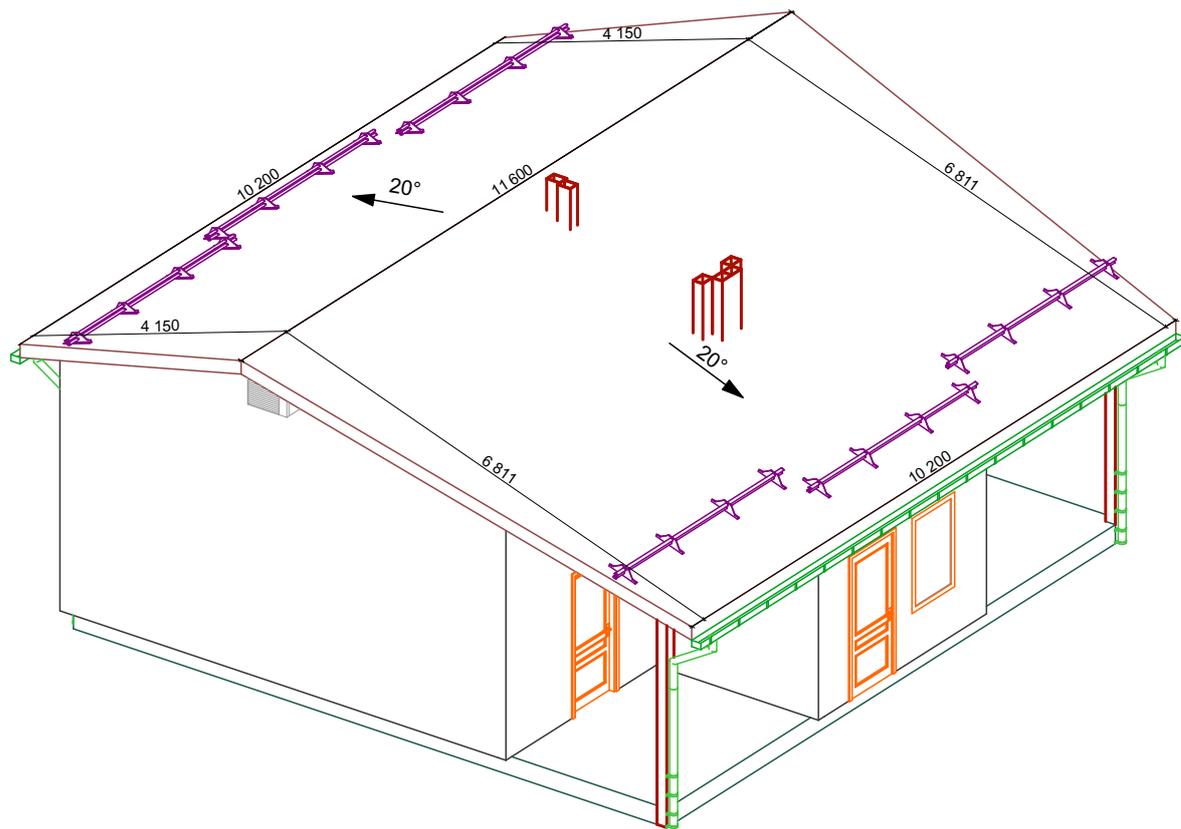


			Проект дома 10-22		
Разработ.	Ануфриева Т.А.		План кровли	ЛИСТ	ЛИСТОВ
Проверил	Раджабов К.К.			11	24
Заказчик	Пряжников Г.Ю.		ООО "Дом-Строй Сервис" www.dom-serv.com		

1:100

План фундамента склада

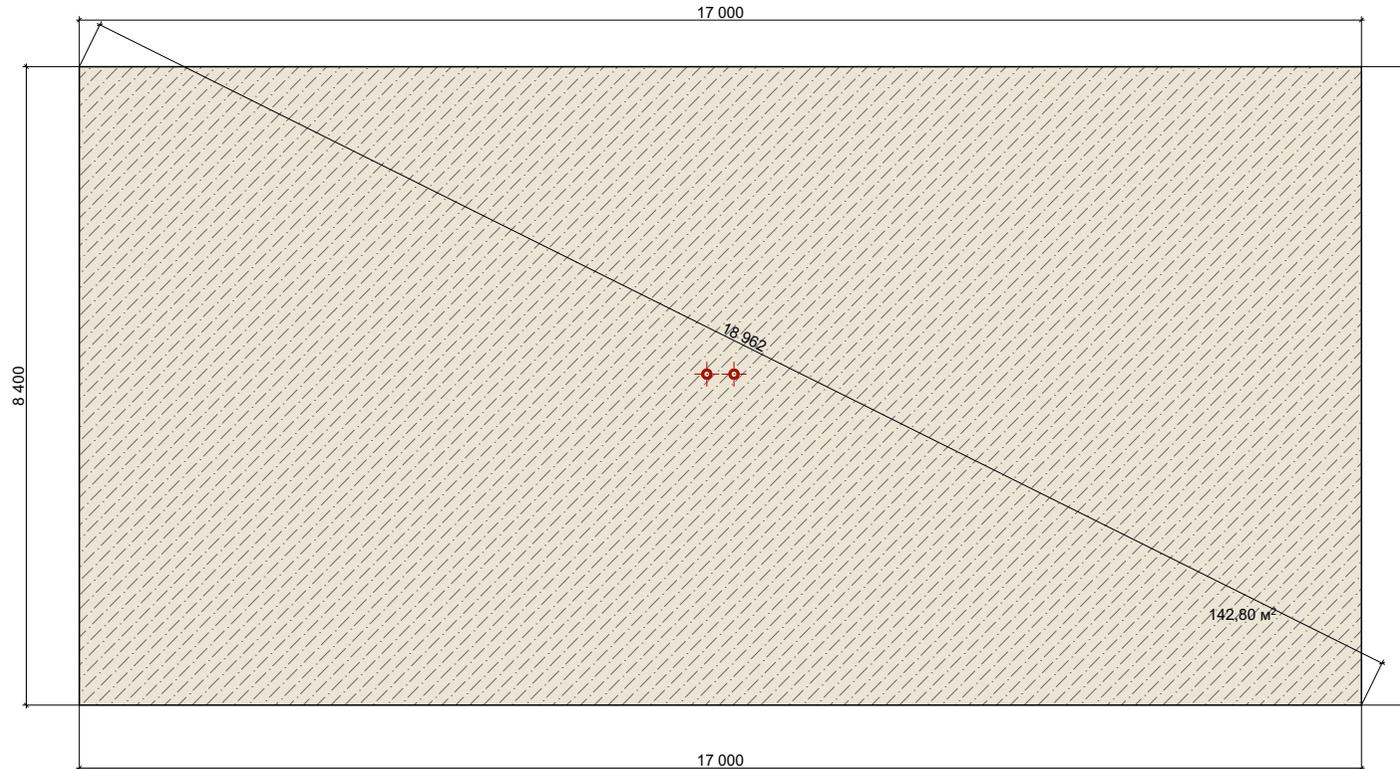


Узел плиты

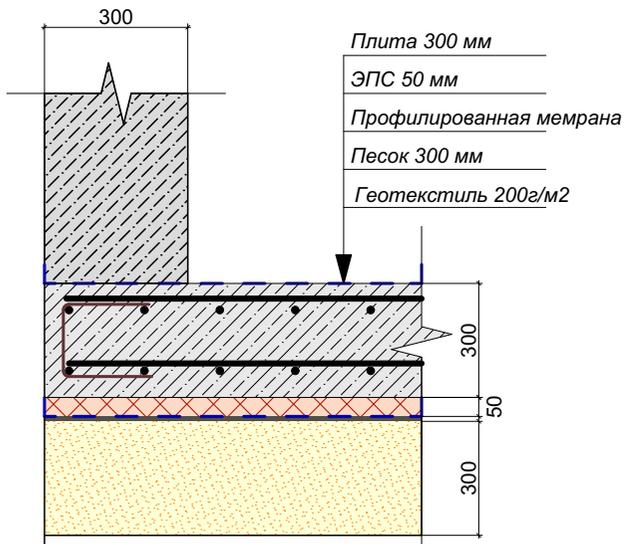

			Проект дома 10-22		
Разработ.	Ануфриева Т.А.		План фундамента склада	ЛИСТ	ЛИСТОВ
Проверил	Раджабов К.К.			12	24
Заказчик	Пряжников Г.Ю.		ООО "Дом-Строй Сервис" www.dom-serv.com		

1:100


План склада

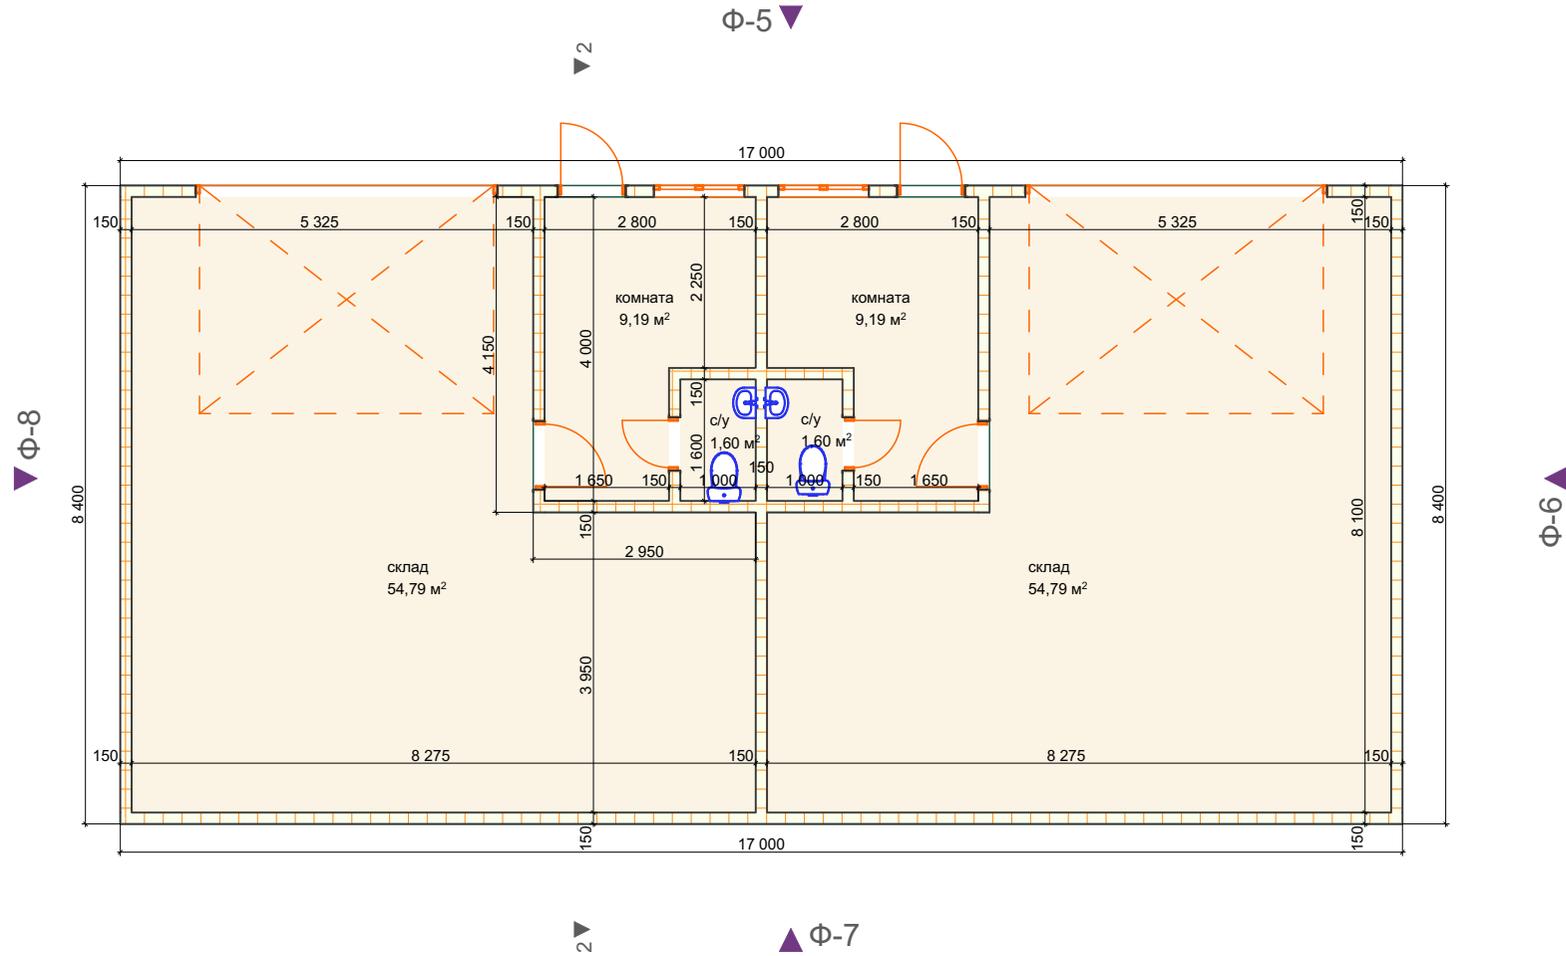

			Проект дома 10-22		
Разработ.	Ануфриева Т.А.		План склада	ЛИСТ	ЛИСТОВ
Проверил	Раджабов К.К.			13	24
Заказчик	Пряжников Г.Ю.		ООО "Дом-Строй Сервис" www.dom-serv.com		

1:100


Обмерный план склада

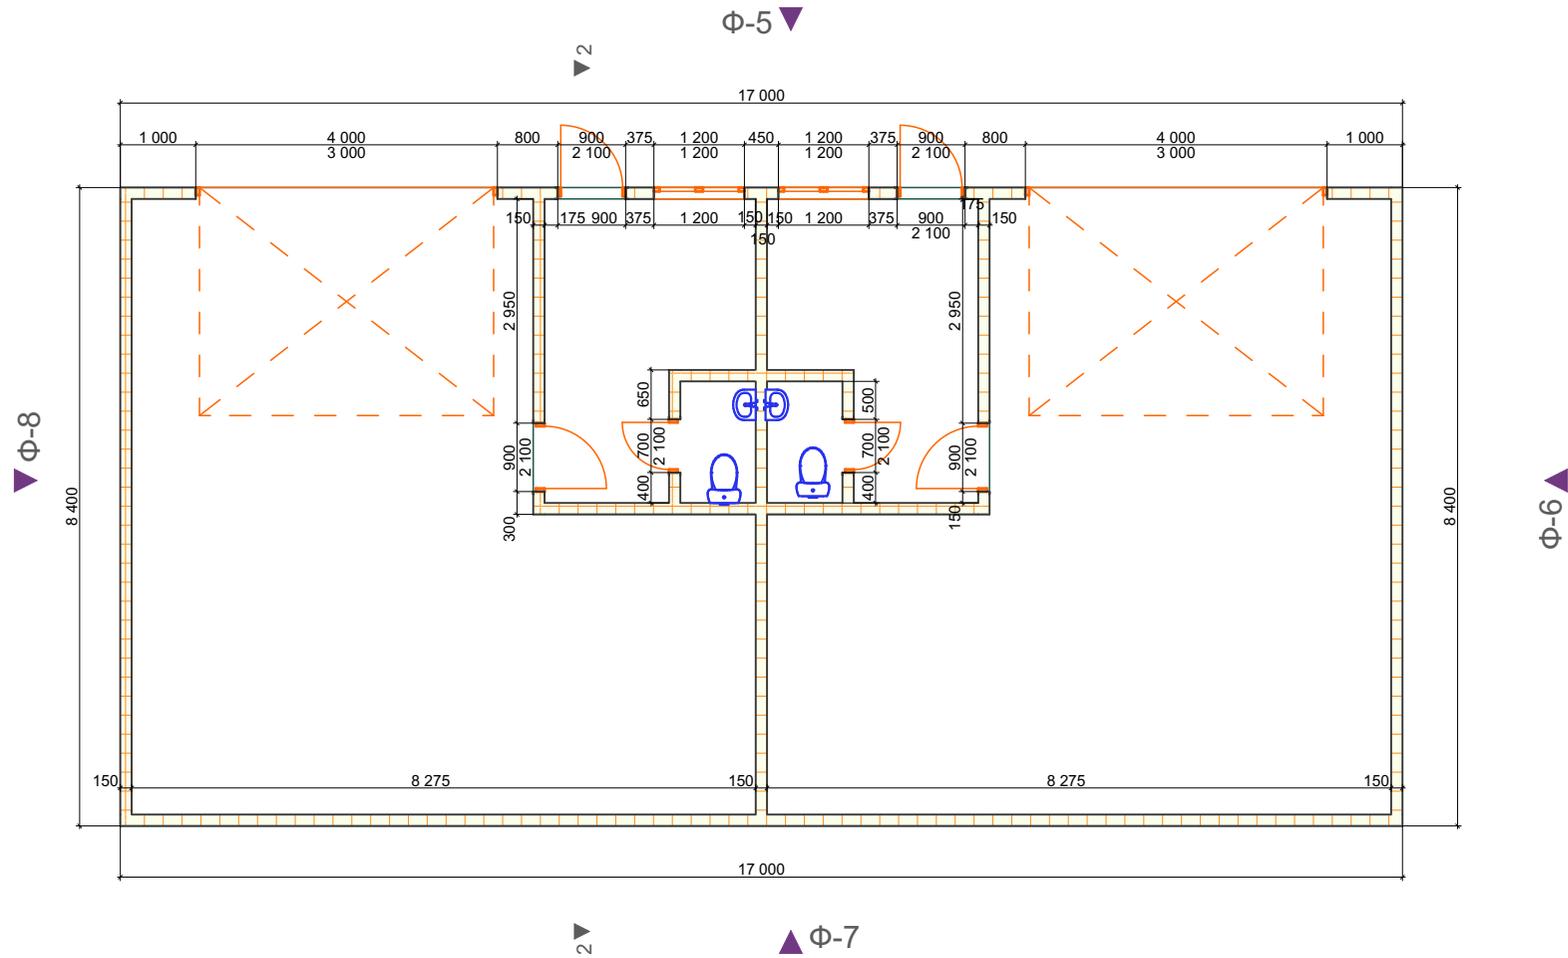

			Проект дома 10-22		
Разработ.	Ануфриева Т.А.		Обмерный план склада	ЛИСТ	ЛИСТОВ
Проверил	Раджабов К.К.			14	24
Заказчик	Пряжников Г.Ю.		ООО "Дом-Строй Сервис" www.dom-serv.com		

1:100


Фасад Ф-1

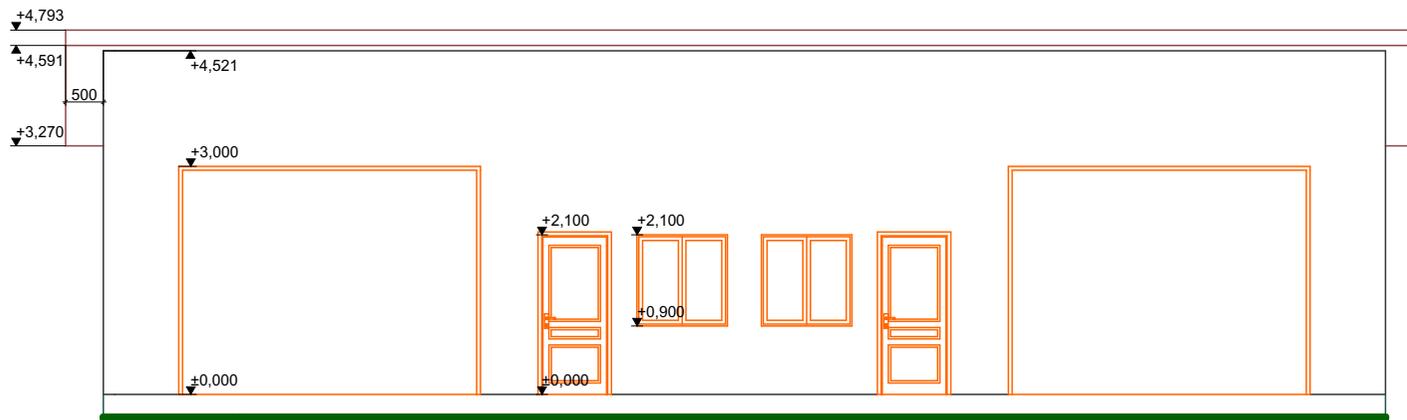

			Проект дома 10-22		
Разработ.	Ануфриева Т.А.		Фасад Ф-1	ЛИСТ	ЛИСТОВ
Проверил	Раджабов К.К.			15	24
Заказчик	Пряжников Г.Ю.		ООО "Дом-Строй Сервис" www.dom-serv.com		

1:100

Фасад Ф-2

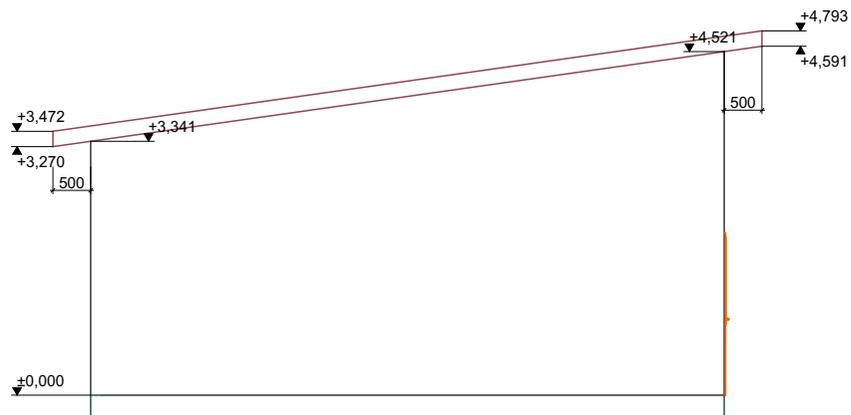

			Проект дома 10-22		
Разработ.	Ануфриева Т.А.		Фасад Ф-2	ЛИСТ	ЛИСТОВ
Проверил	Раджабов К.К.			16	24
Заказчик	Пряжников Г.Ю.		ООО "Дом-Строй Сервис" www.dom-serv.com		

1:100


Фасад Ф-3



			Проект дома 10-22		
Разработ.	Ануфриева Т.А.		Фасад Ф-2	ЛИСТ	ЛИСТОВ
Проверил	Раджабов К.К.			17	24
Заказчик	Пряжников Г.Ю.		ООО "Дом-Строй Сервис" www.dom-serv.com		

1:100


Фасад Ф-4

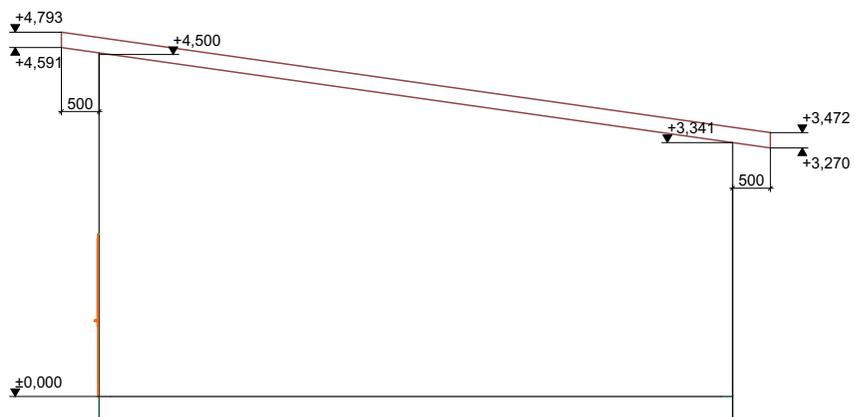

			Проект дома 10-22		
Разработ.	Ануфриева Т.А.		Фасад Ф-3	ЛИСТ	ЛИСТОВ
Проверил	Раджабов К.К.			18	24
Заказчик	Пряжников Г.Ю.		ООО "Дом-Строй Сервис" www.dom-serv.com		


1:100

Разрез 2-2

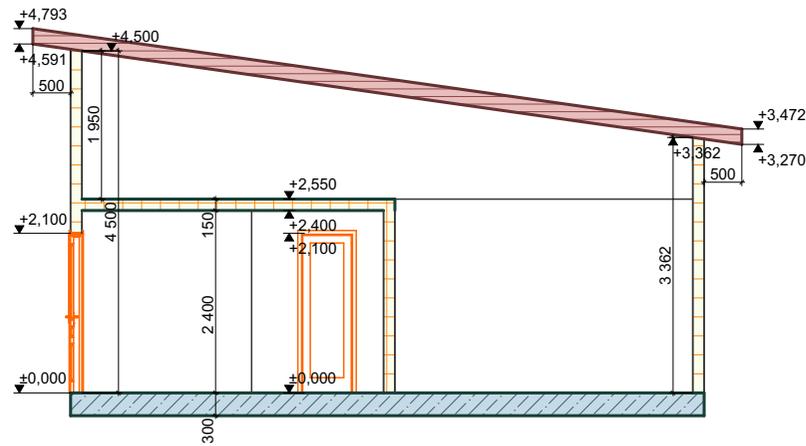

			Проект дома 10-22		
Разработ.	Ануфриева Т.А.		Разрез 2-2	ЛИСТ	ЛИСТОВ
Проверил	Раджабов К.К.			19	24
Заказчик	Пряжников Г.Ю.		ООО "Дом-Строй Сервис" www.dom-serv.com		


План кровли

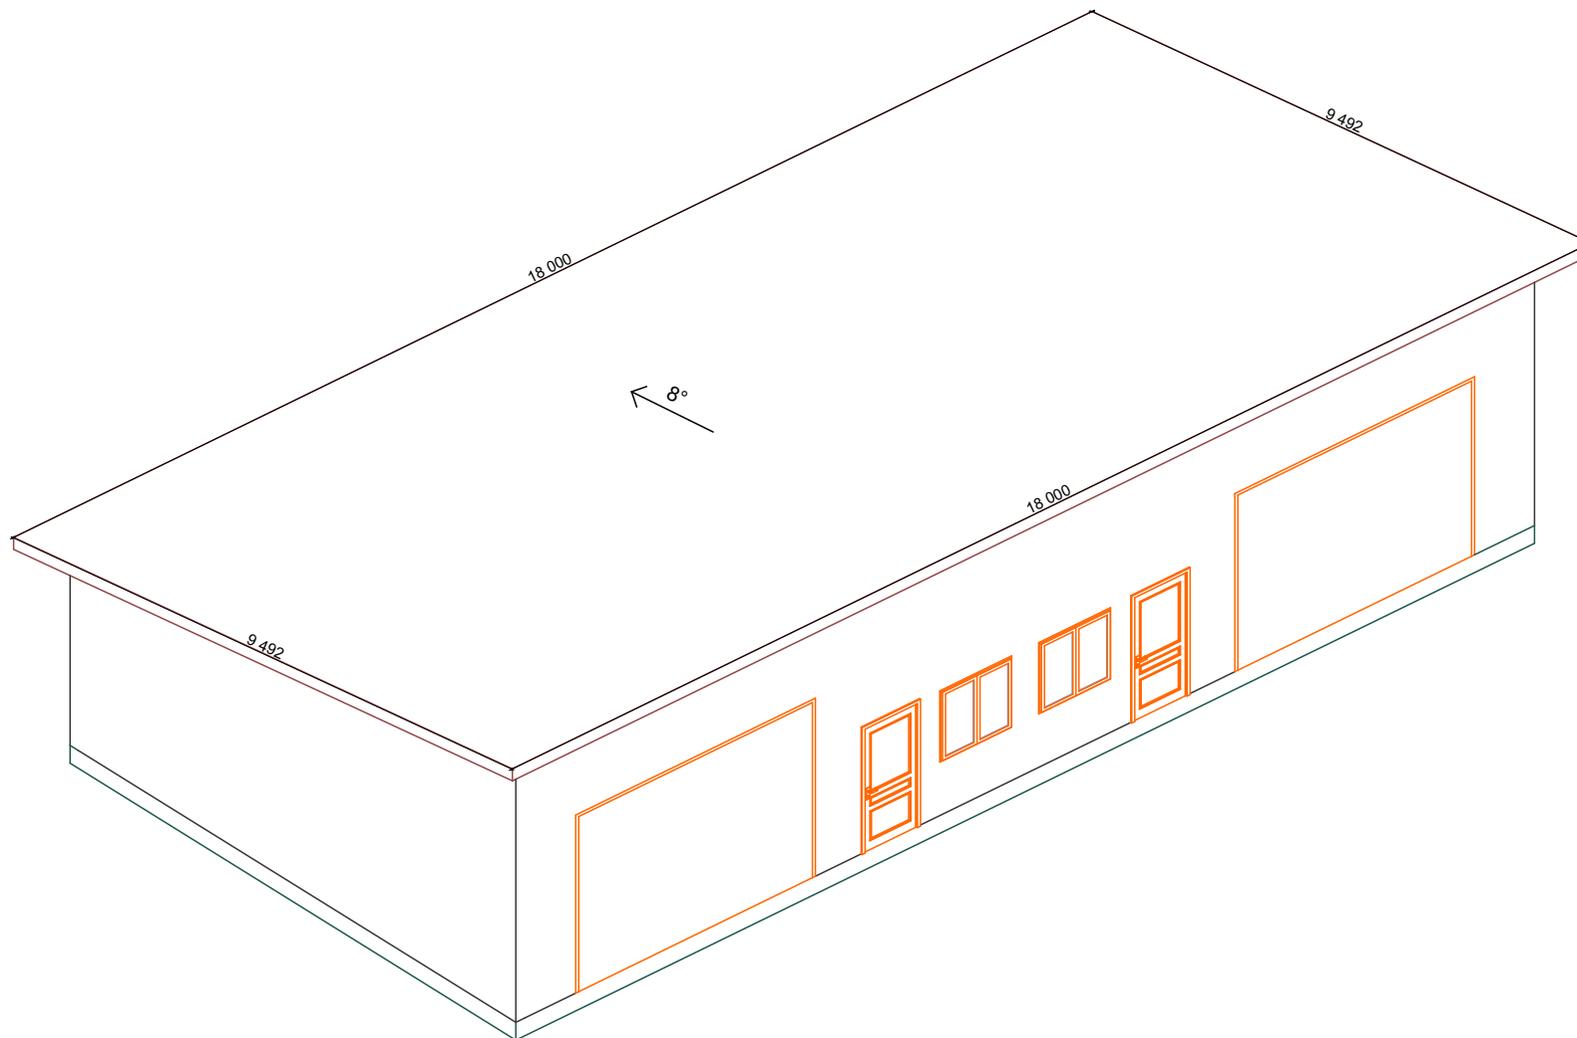

			Проект дома 10-22		
Разработ.	Ануфриева Т.А.		План кровли склада	лист	листов
Проверил	Раджабов К.К.			20	24
Заказчик	Пряжников Г.Ю.		ООО "Дом-Строй Сервис" www.dom-serv.com		


1:100

Генплан

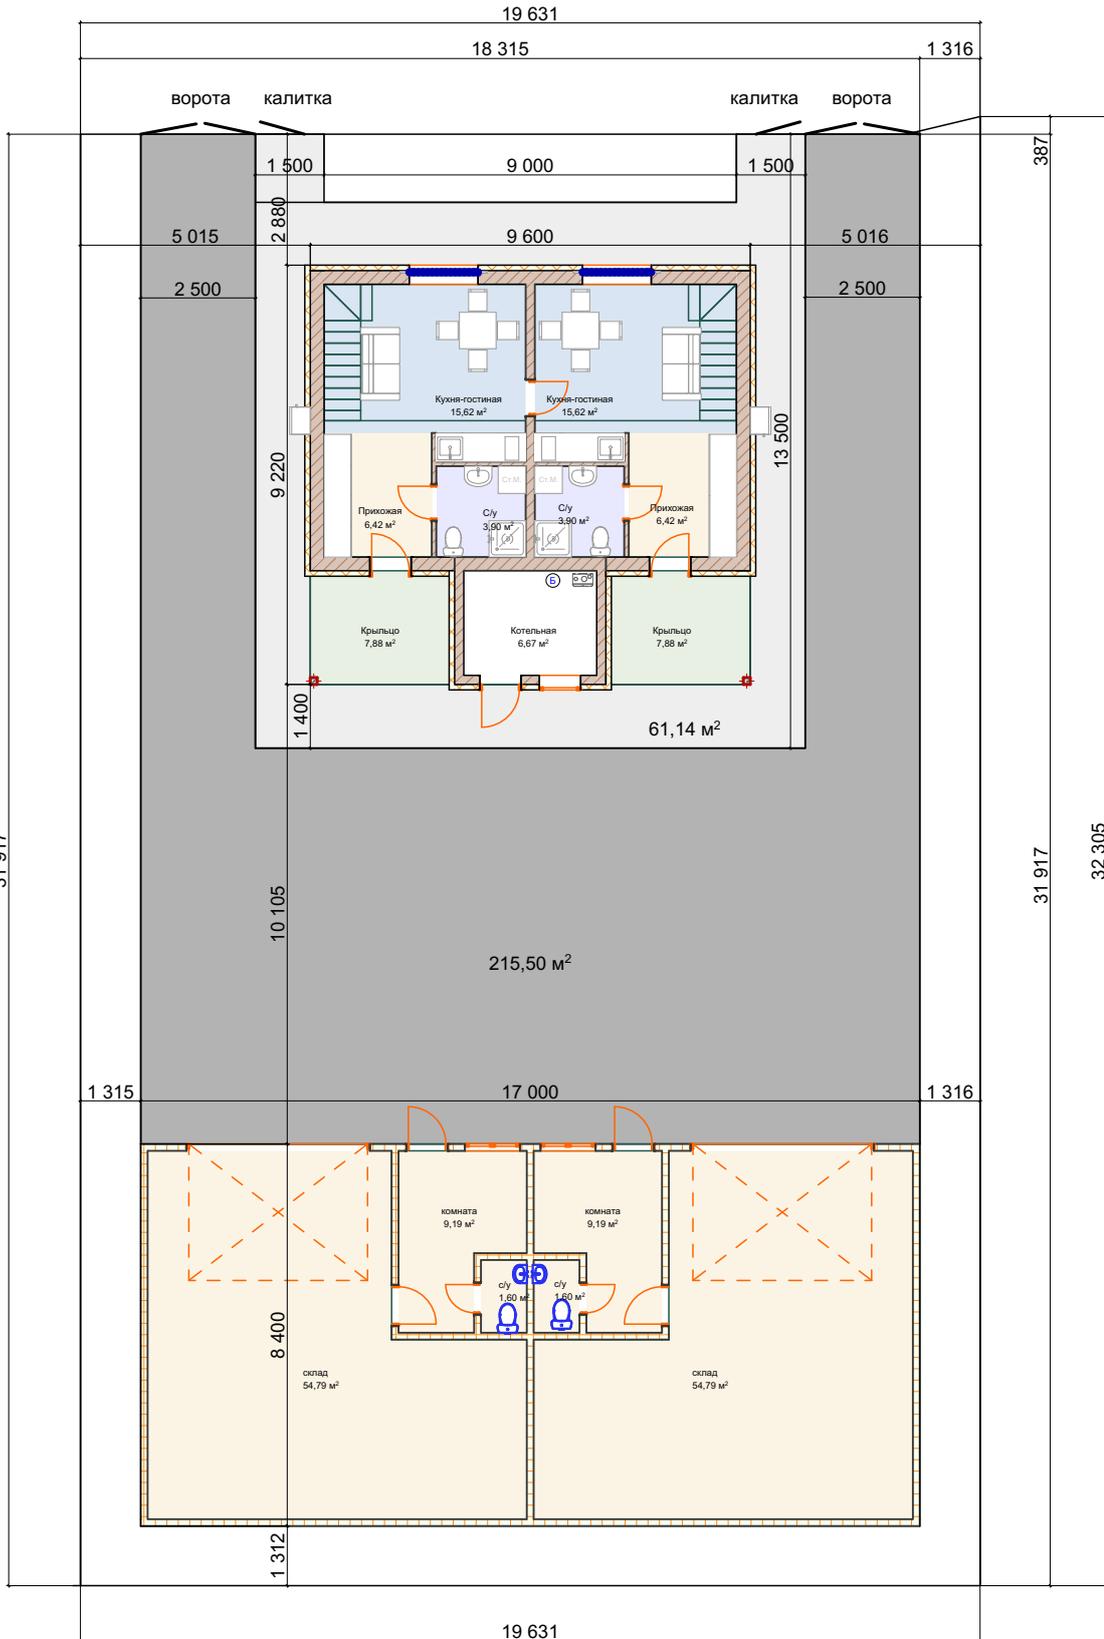

		Проект дома 10-22		
Разработ.	Ануфриева Т.А.	Генплан	ЛИСТ	ЛИСТОВ
Проверил	Раджабов К.К.		21	24
Заказчик	Пряжников Г.Ю.	ООО "Дом-Строй Сервис" www.dom-serv.com		

План розеток

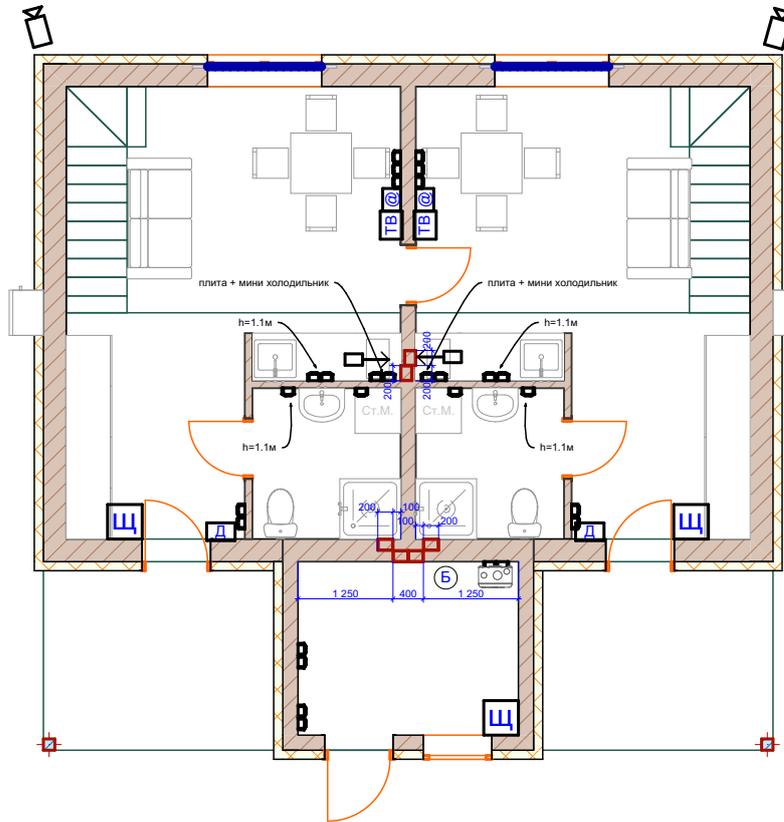

Розетки 1 этаж


-  - щиток
-  - розетки $h=0,25$ м
-  - планка кабель 5x4
-  - вытяжка $h=2,1$ м
-  - розетки под TV
-  - интернет
-  - камера видеонаблюдения
-  - видеодомофон

Примечание!

- 1) Розетки не отмеченные по высоте, выводятся по умолчанию на $h=0,25$ м
- 2) Слаботочка рассчитывается отдельно

			Проект дома 10-22		
Разработ.	Ануфриева Т.А.		План розеток	ЛИСТ	ЛИСТОВ
Проверил	Раджабов К.К.			22	24
Заказчик	Пряжников Г.Ю.		ООО "Дом-Строй Сервис" www.dom-serv.com		

План освещения

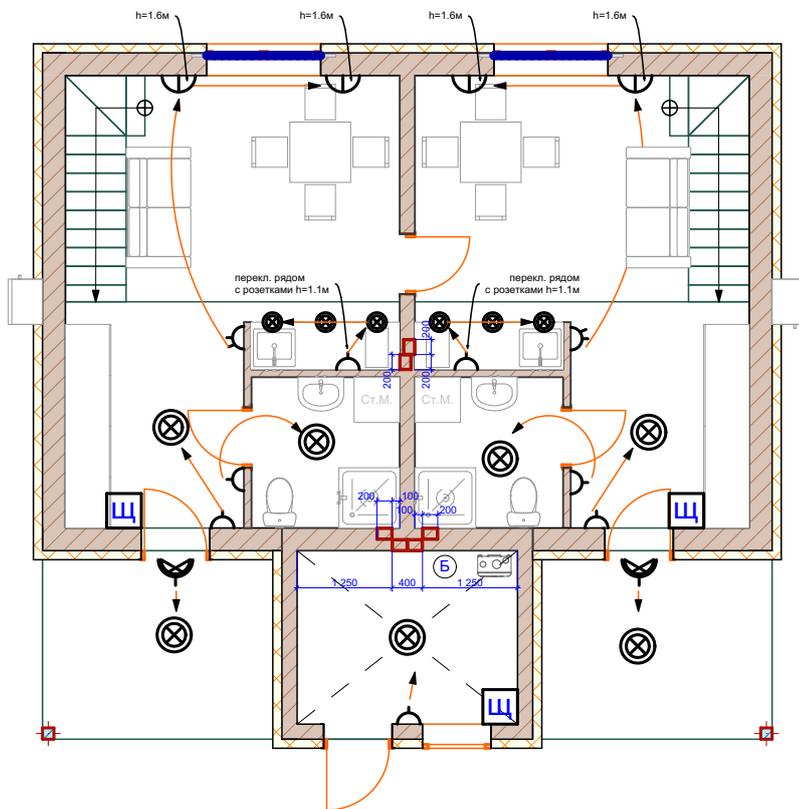


Освещение 1 этаж

- Щ - щиток
- ⊗ - лампа
- ⤴ - датчик движения
- Y - выключатель двойной
- > - выключатель
- ∩ - настенная бра
- ⏏ - проходной выключатель

			Проект дома 10-22	
Разработ.	Ануфриева Т.А.		ЛИСТ	ЛИСТОВ
Проверил	Раджабов К.К.		23	24
Заказчик	Пряжников Г.Ю.		ООО "Дом-Строй Сервис" www.dom-serv.com	

План закладных

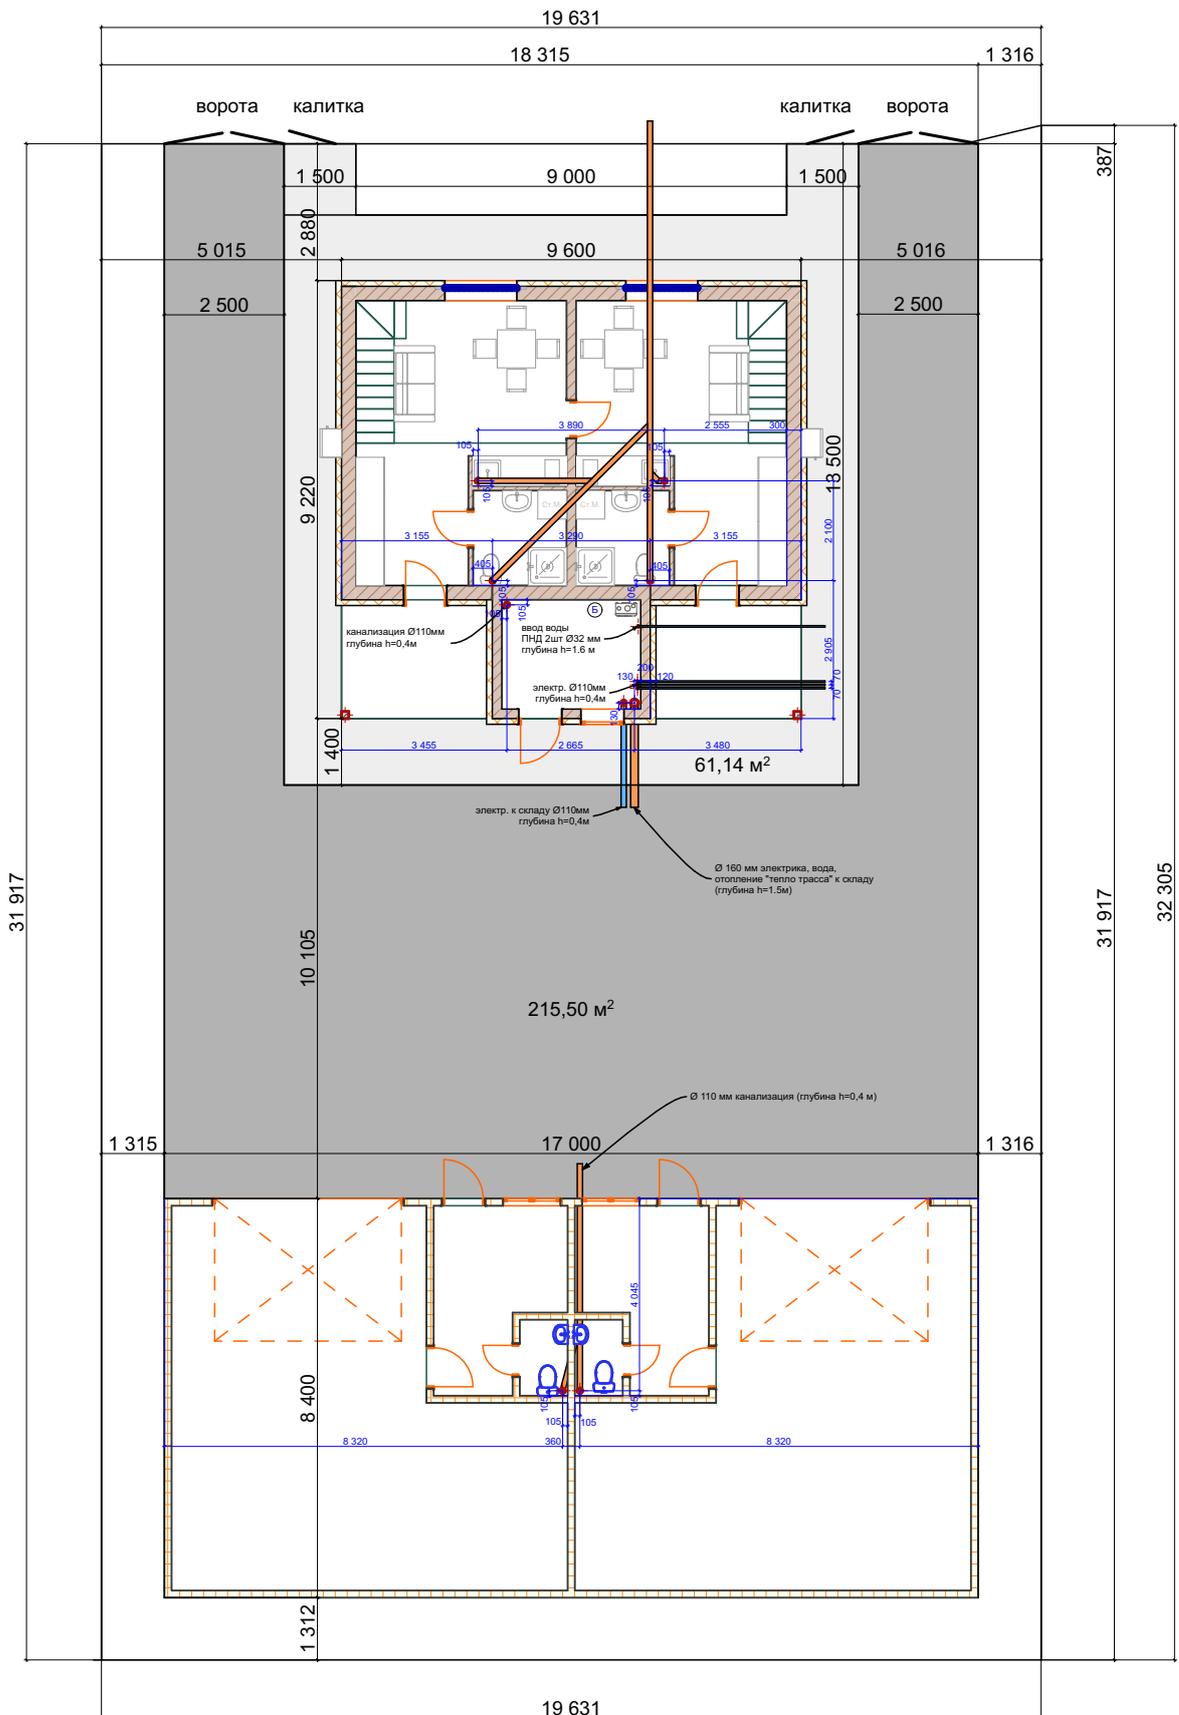

			Проект дома 10-22	
Разработ.	Ануфриева Т.А.		Лист	Листов
Проверил	Раджабов К.К.		24	24
Заказчик	Пряжников Г.Ю.		ООО "Дом-Строй Сервис" www.dom-serv.com	