
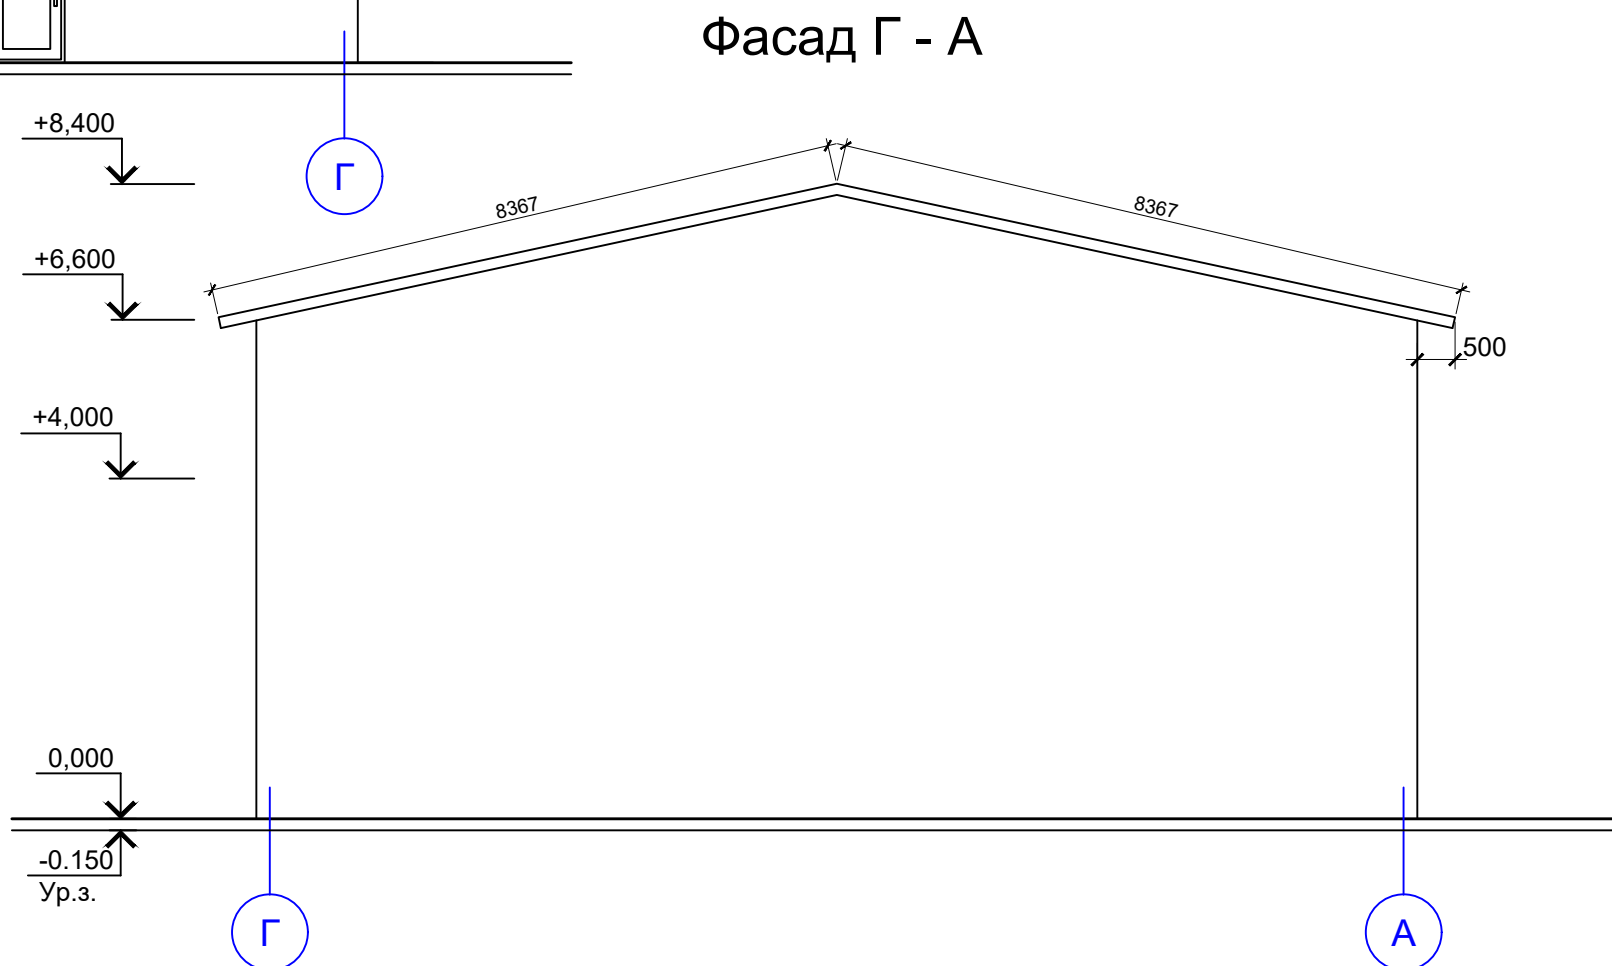
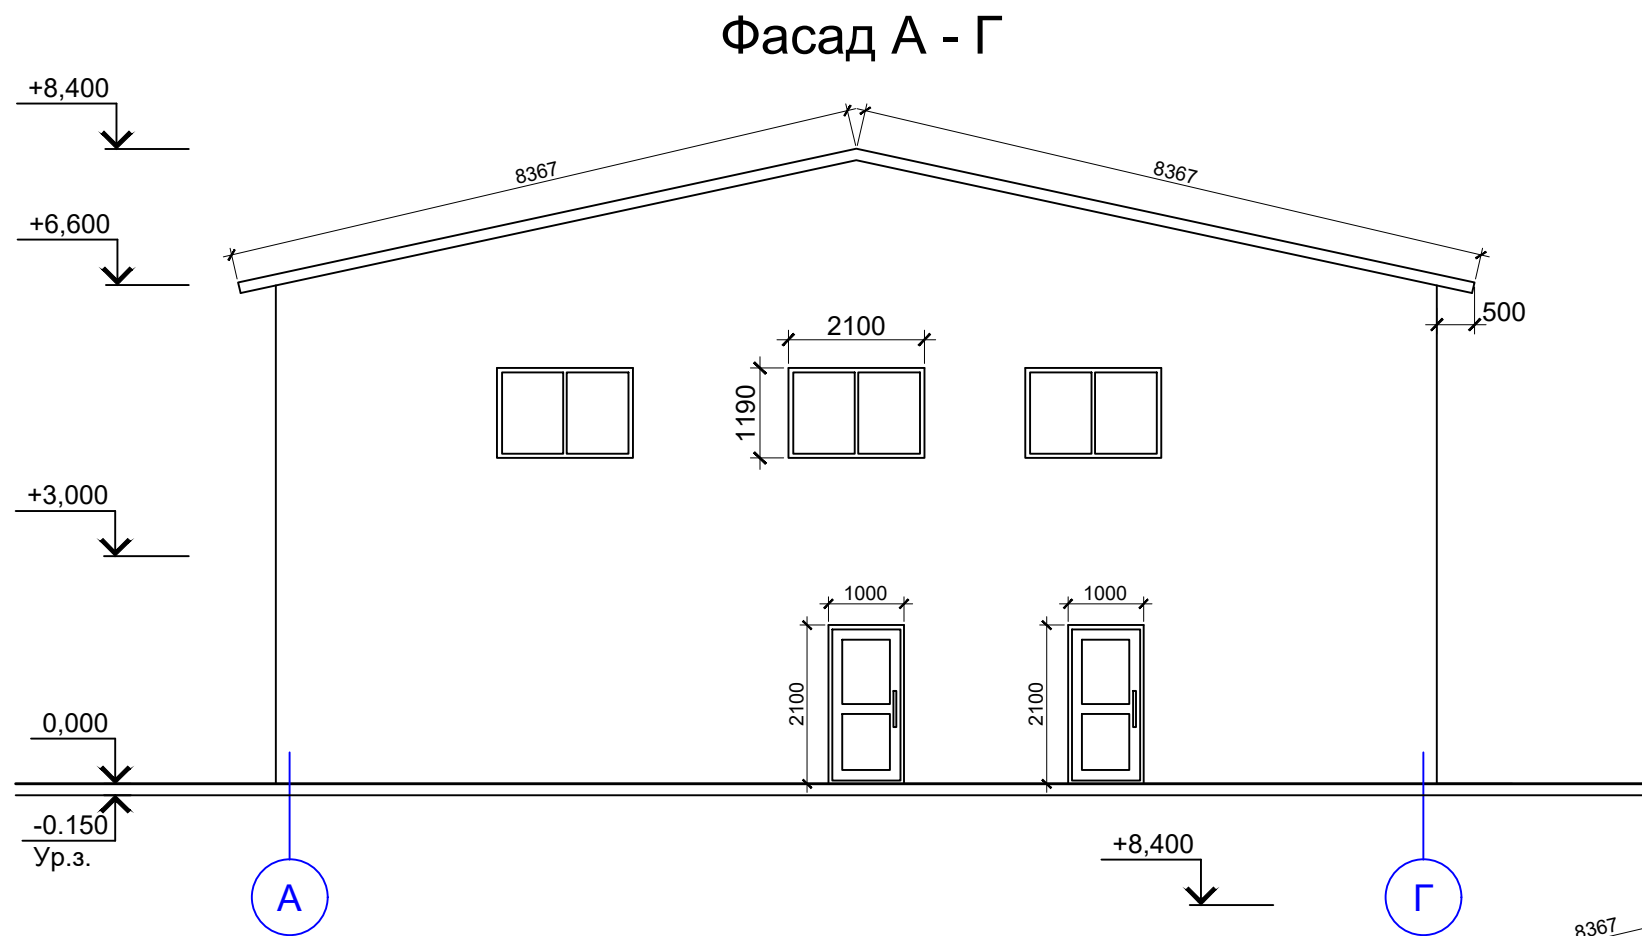



Инв. № подл.	Подп. и дата	Взам. инв. №

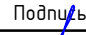

						16001-АР			
						Склад в районе ул. Полевая, 19 в г. Артем			
Изм.	Кол.уч.	Лист	№ док.	Подпись	Дата	Архитектурные решения	Стадия	Лист	Листов
Разраб.	Черемушкин В.Г.						Р	5	
Проверил	Куропий Ю.Т.								
						Фасад А-Г, Г-А			
ГИП	Куропий Ю.Т.			