
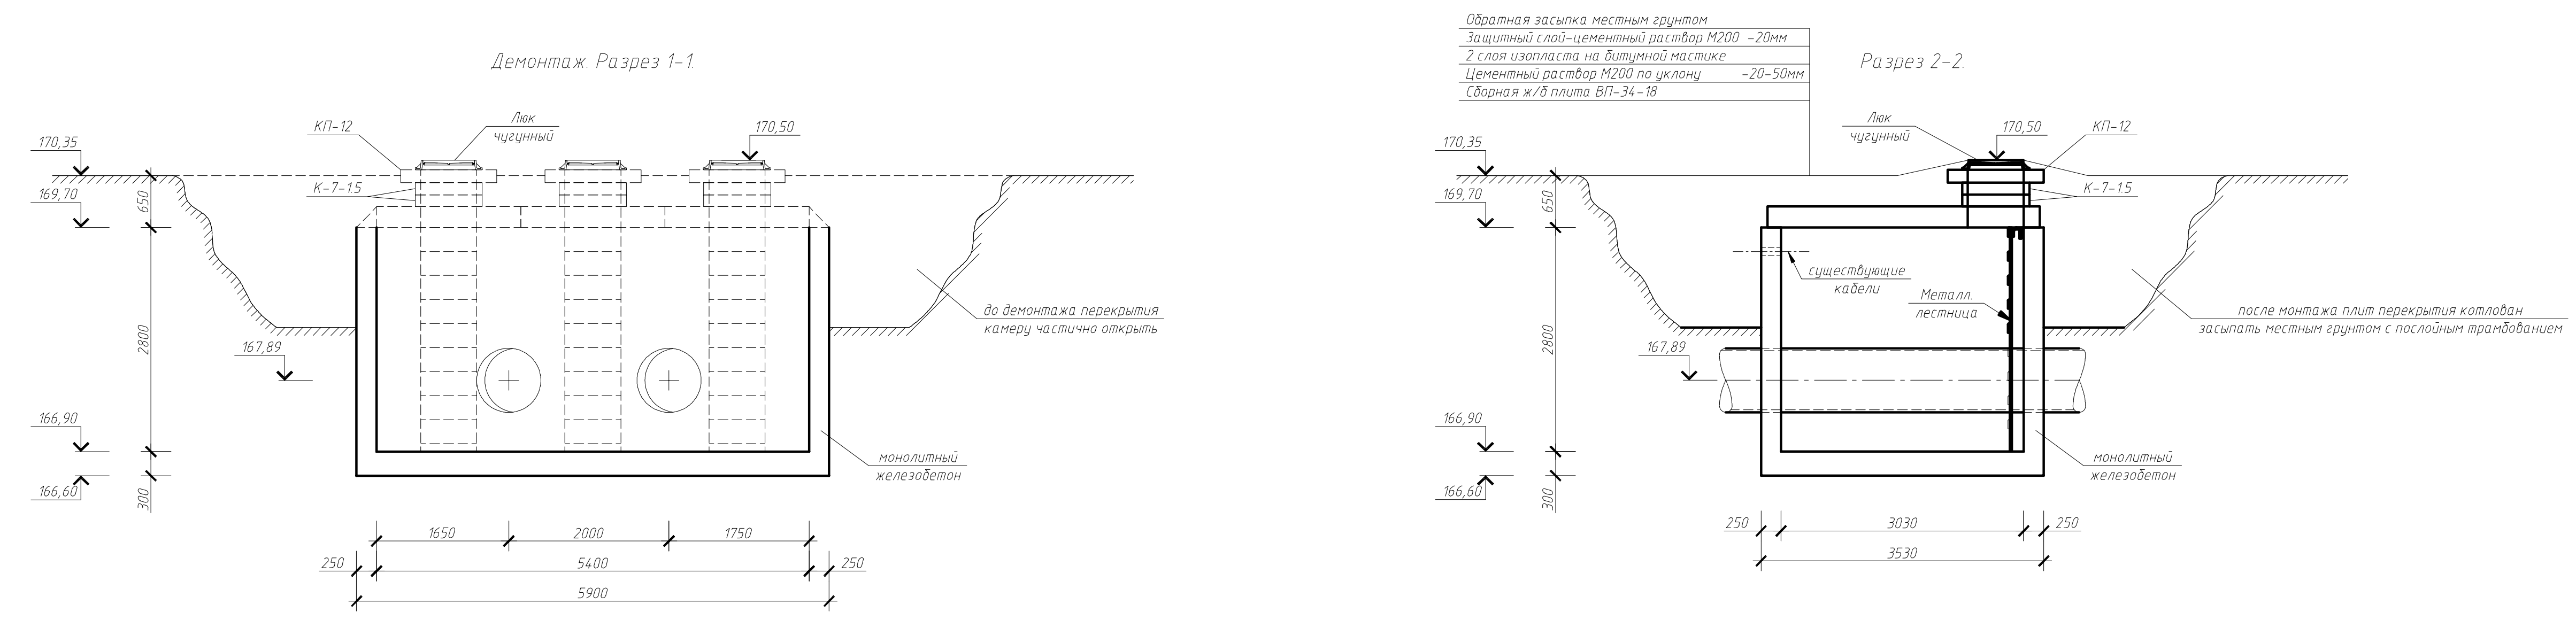


Спецификация элементов камеры КИИ-1

Поз.	Обозначение	Наименование	Кол.	Масса, ед., кг	Примечание
Демонтаж					
1	РК 2303-86	Плиты перекрытия ВП-34-18	3	3680	
2	РК 1101-82	Опорная плита КП-12	3	420	
3	РК 2201-88	Кольца горловины К-7-15	6	60	
4	---	Мет. лестницы	3	50	
5	ГОСТ 3634-99	Люки чугунные	3	120	
Монтаж					
1	РК 2303-86	Плиты перекрытия ВП-34-18	3	3680	
2	РК 1101-82	Опорная плита КП-12	3	420	
3	РК 2201-88	Кольца горловины К-7-15	6	60	
4	---	Мет. лестницы	3	50	
5	ГОСТ 3634-99	Люки чугунные	3	120	
6	ал. 63/84	Скобы направляющие ГС-1	18	1,58	
7	ал. 63/84	Скобы направляющие СК-2	3	2,87	

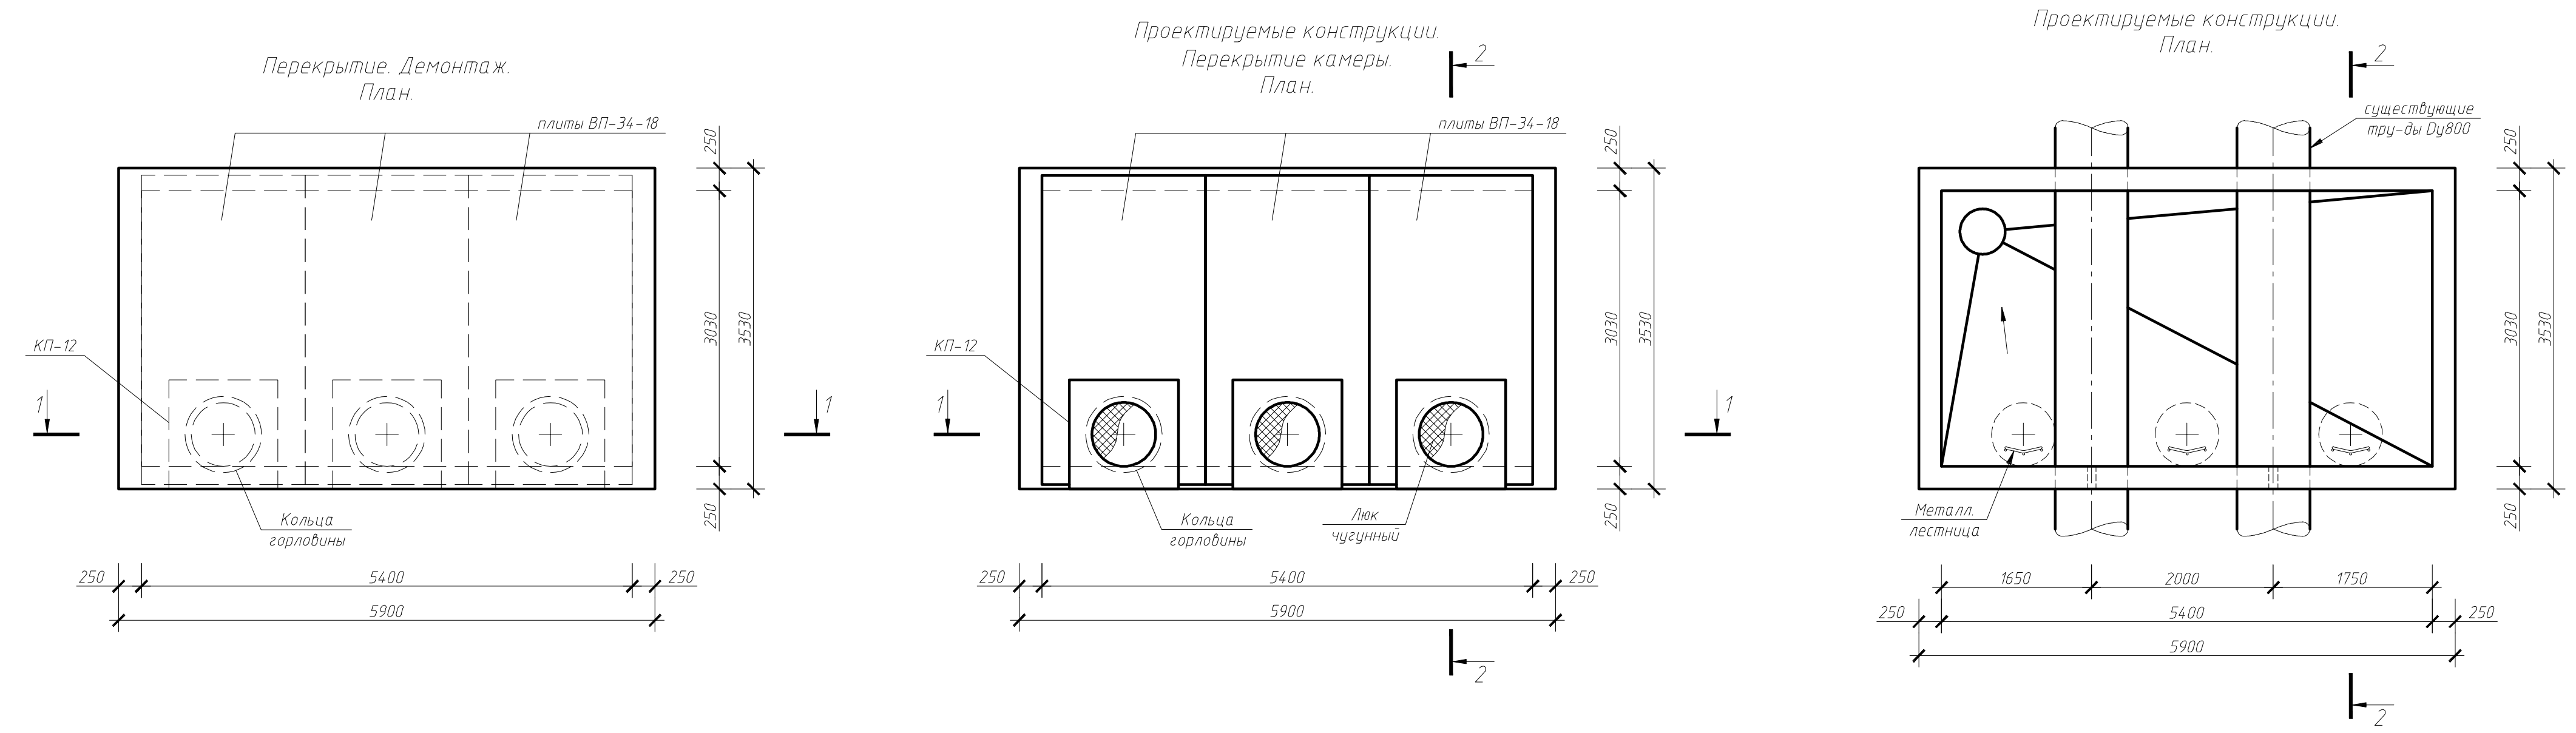

- ПРИМЕЧАНИЯ**
- 1 План расположения колодца см. технологические чертежи.
 - 2 До демонтажа перекрытия камеру частично открыть.
 - 3 Монтаж плит перекрытия начинать только после монтажа оборудования.
 - 4 Сборные жел. бет. элементы монтировать по слою свежележенного цементного раствора толщиной 20мм.
 - 5 Металлоконструкции покрыть эмалью ВВМ на основе алюминиевой пудры за 2 раза по ошкурке ВВМ.

Изд. №	Взам. инв. №
Лист №	Лист №
Контр. №	Контр. №

0173200001517000211-Пкр-КНС-2017-КЖ1					
Изм.	Кол.ч.	Лист	№ док.	Подп.	Дата
Разраб.					01.18
ГИП					01.18
И.контр.					01.18
Канализационная насосная станция. Конструкции железобетонные.			Стандия	Лист	Листов
Реконструкция камеры КИИ-1.			Р	18	