



Макеты		
№	Наименование	Примечание
01	ВЕДОМОСТЬ ЧЕРТЕЖЕЙ	
02	ПЛАН ВОЗВОДИМЫХ СТЕН	
03	ПРИВЯЗКИ РАДИАТОРОВ	
04	ПЛАН РАССТАНОВКИ МЕБЕЛИ	
05	ПЛАН РАСКЛАДКИ ЛИНОЛЕУМА	
06	ПЛАН ПРИВЯЗКИ СВЕТИЛЬНИКОВ	
07	ПЛАН ПОТОЛКА АРМСТРОНГ	
08	СХЕМА УПРАВЛЕНИЯ ОСВЕЩЕНИЕМ	
09	ПЛАН РАССТАНОВКИ РОЗЕТОК	
10	ПЛАН РАСКЛАДКИ ПЛИТКИ	
11	ПЛАН ПРИВЯЗКИ САНТЕХНИКИ	
12	РАЗВЕРТКА КУХНИ	
13	РАЗВЕРТКА САУЗЛА ПОМ. 6	
14	РАЗВЕРТКА САУЗЛА ПОМ. 7	
15	РАЗВЕРТКА ТЕХ. ПОМЕЩЕНИЯ	

Объемы монтажных работ (23.05.22)


- стены возводимые блок 150 - 43,08 кв.м. (без вычета проемов 7,2 кв.м.)
- стены возводимые блок 100 - 58,0 кв.м. (без вычета проемов 3,85 кв.м.) перенос коммуникаций
- стены возводимые блок 70 - 7,4 кв.м.
- стены возводимые блок 100 высотой 3700мм - 13,0 кв.м.
- стены стеклянные - 46,45 кв.м. (при высоте остекления 5м)
- штукатурка существующих стен 242,6 кв.м.
- штукатурка возведенных стен (без площади внутри санузлов и тех.помещения) 87,0 кв.м.
- штукатурка возведенных стен (площадь внутри санузлов и тех.помещения) 58,6 кв.м.
- откосы 50,9 п.м. (без подоконной части)

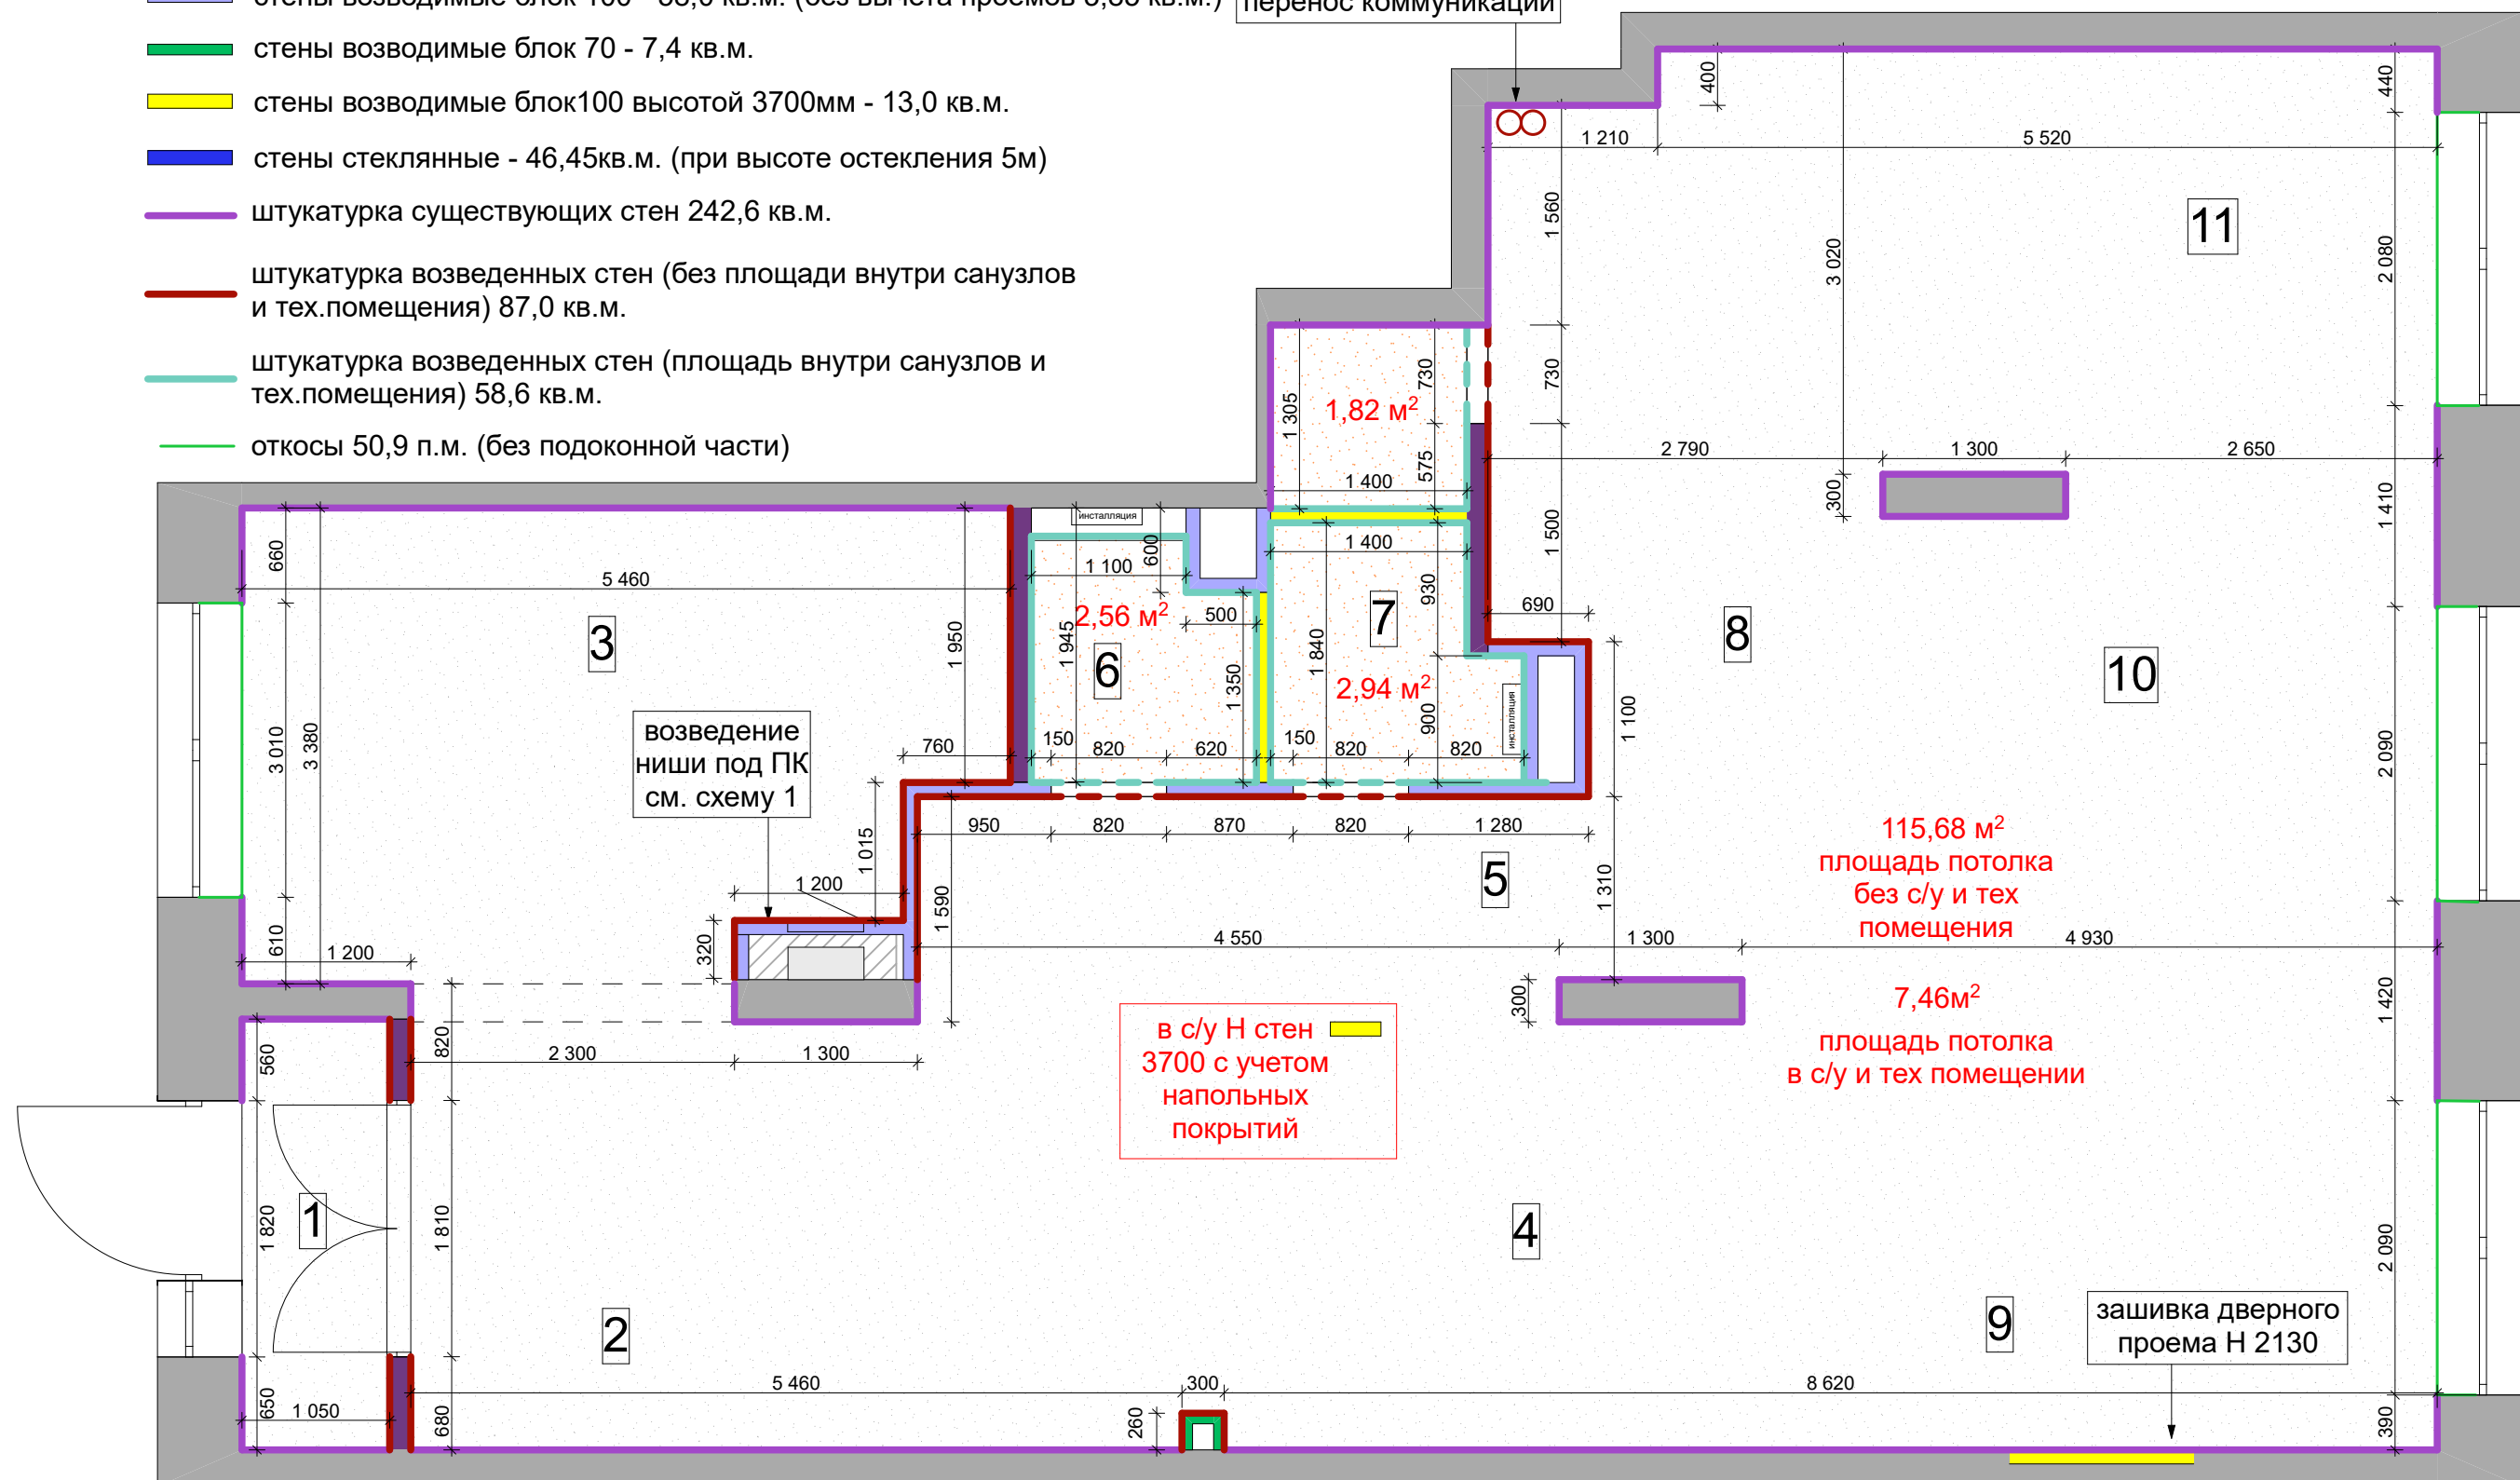

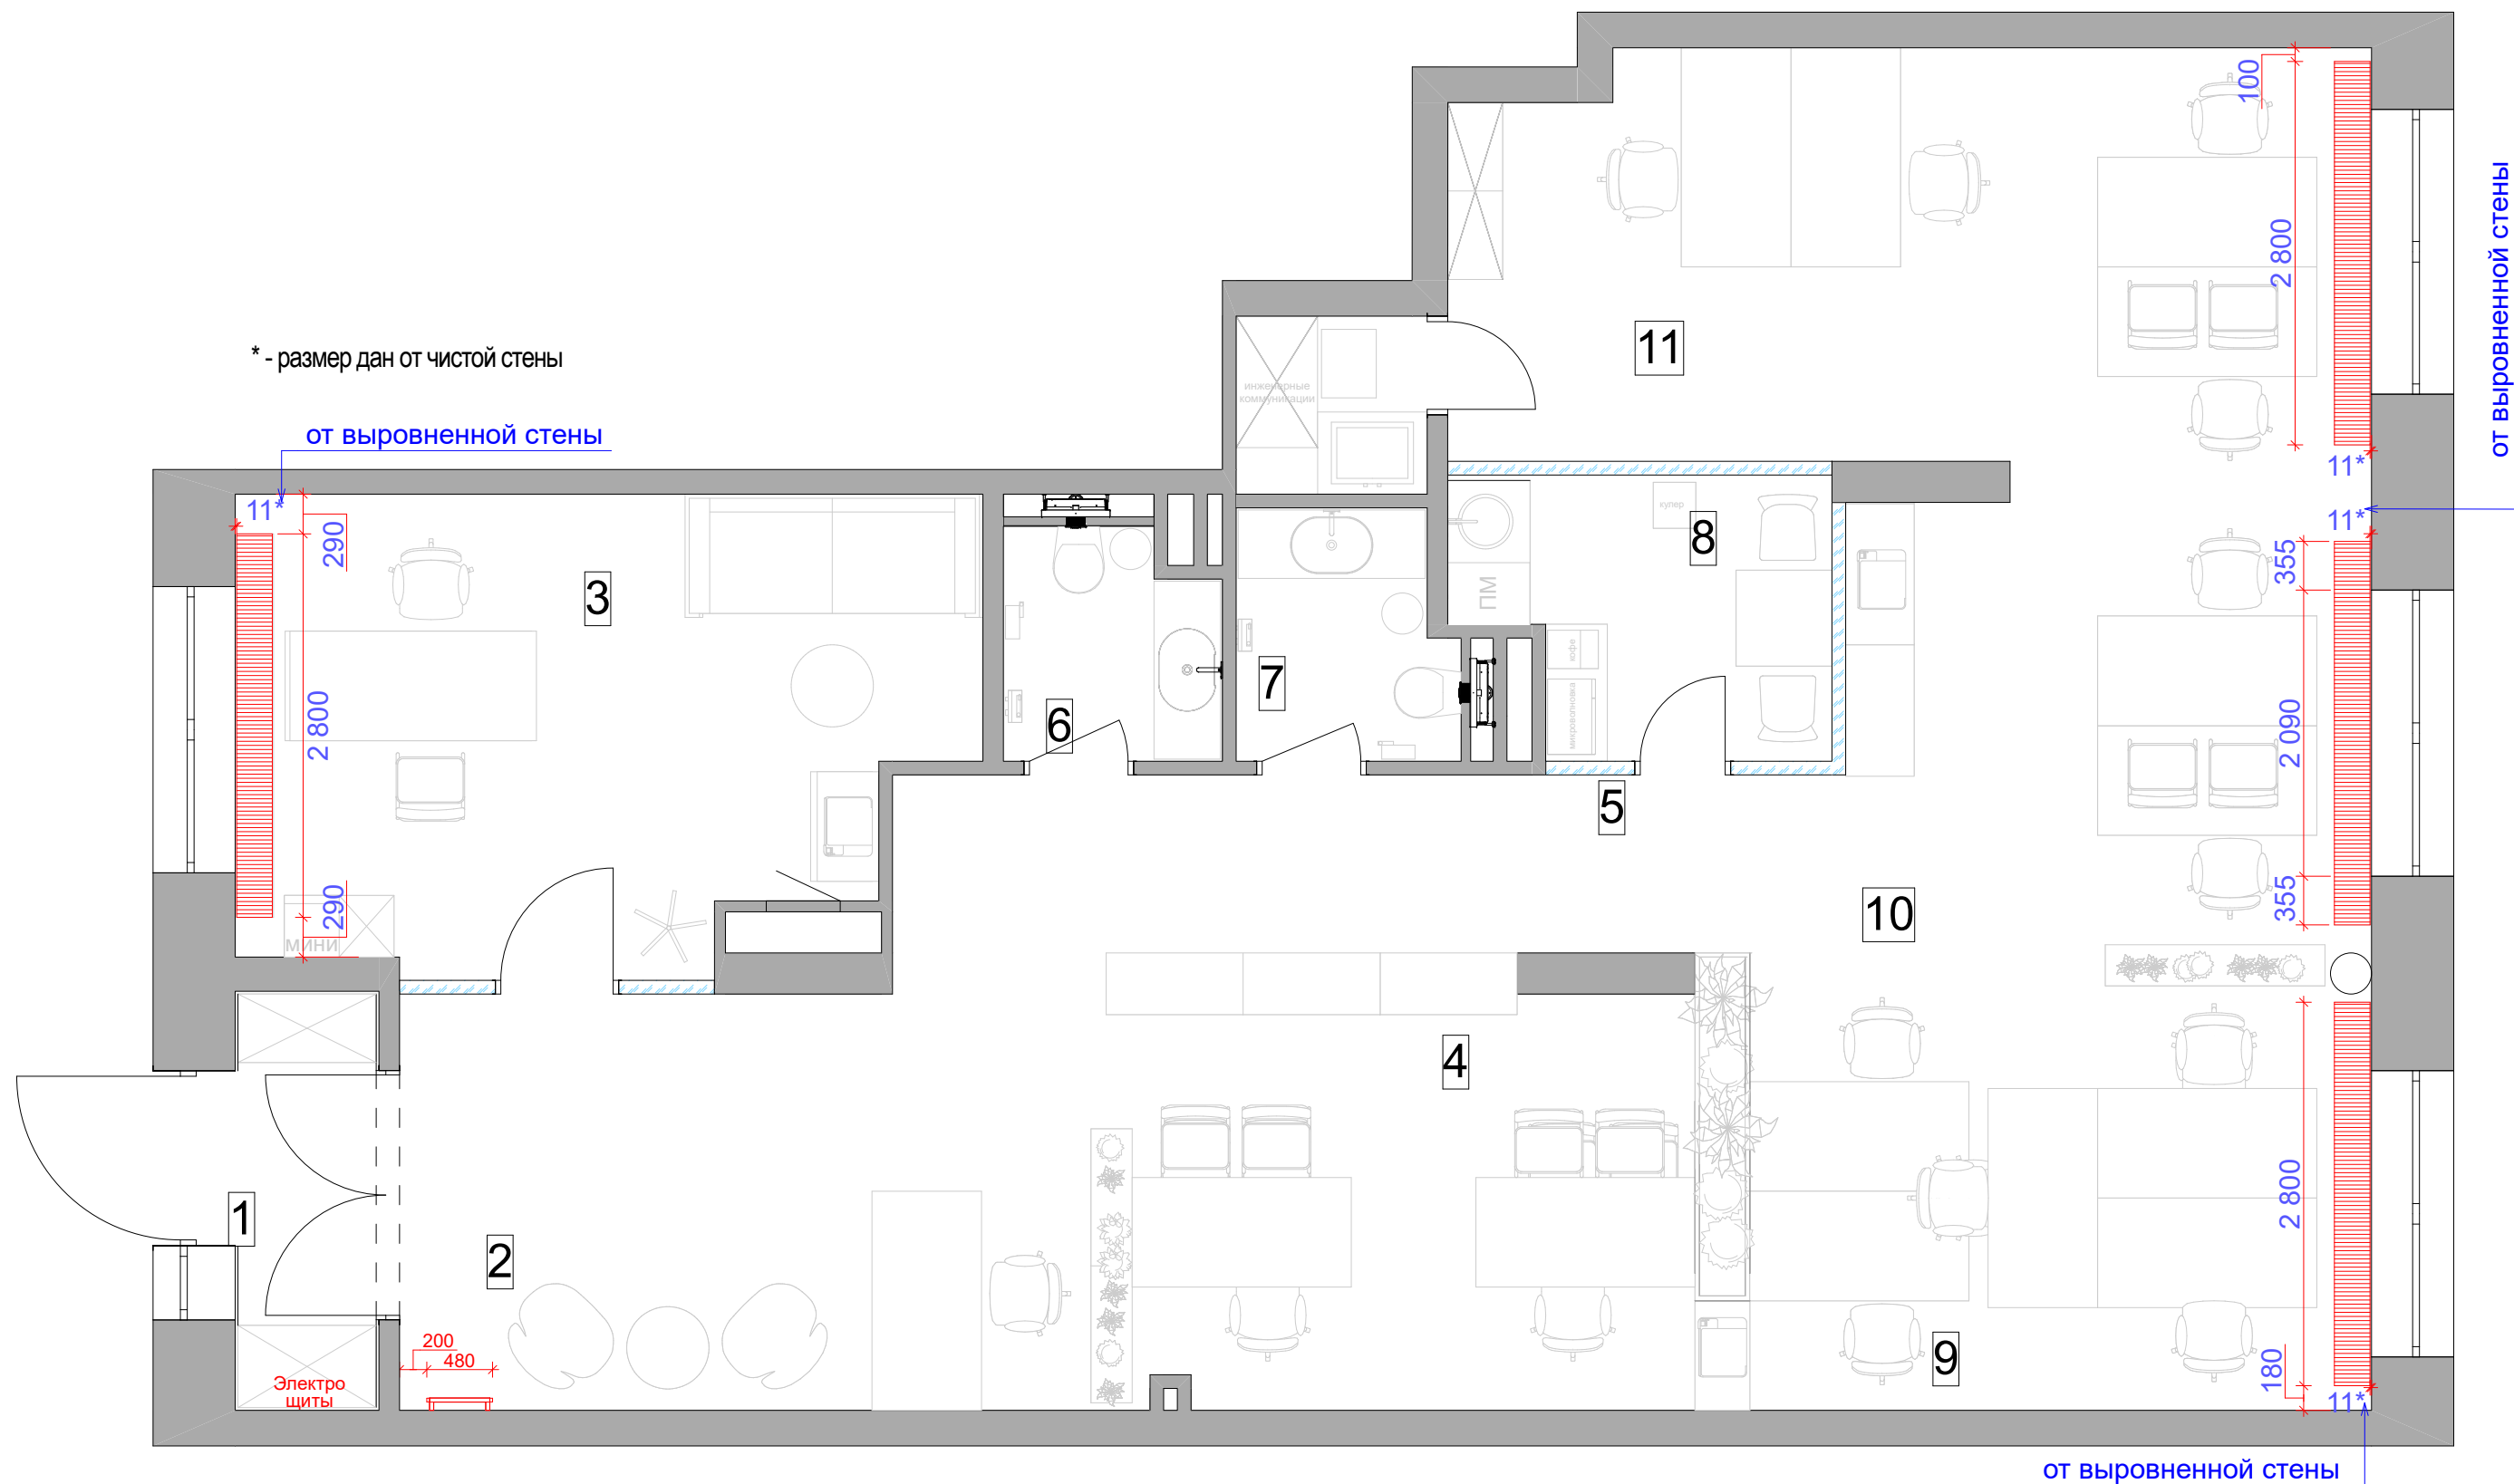

План расстановки мебели (16.08.21)

Условные обозначения:

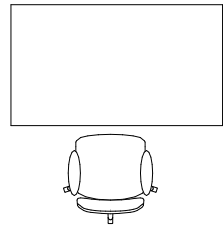

рабочее место



вешалка




озеленение



столик



стул гостевой

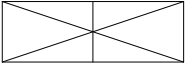


шкаф для одежды




тумба под принтер (400x600)



сушка для рук

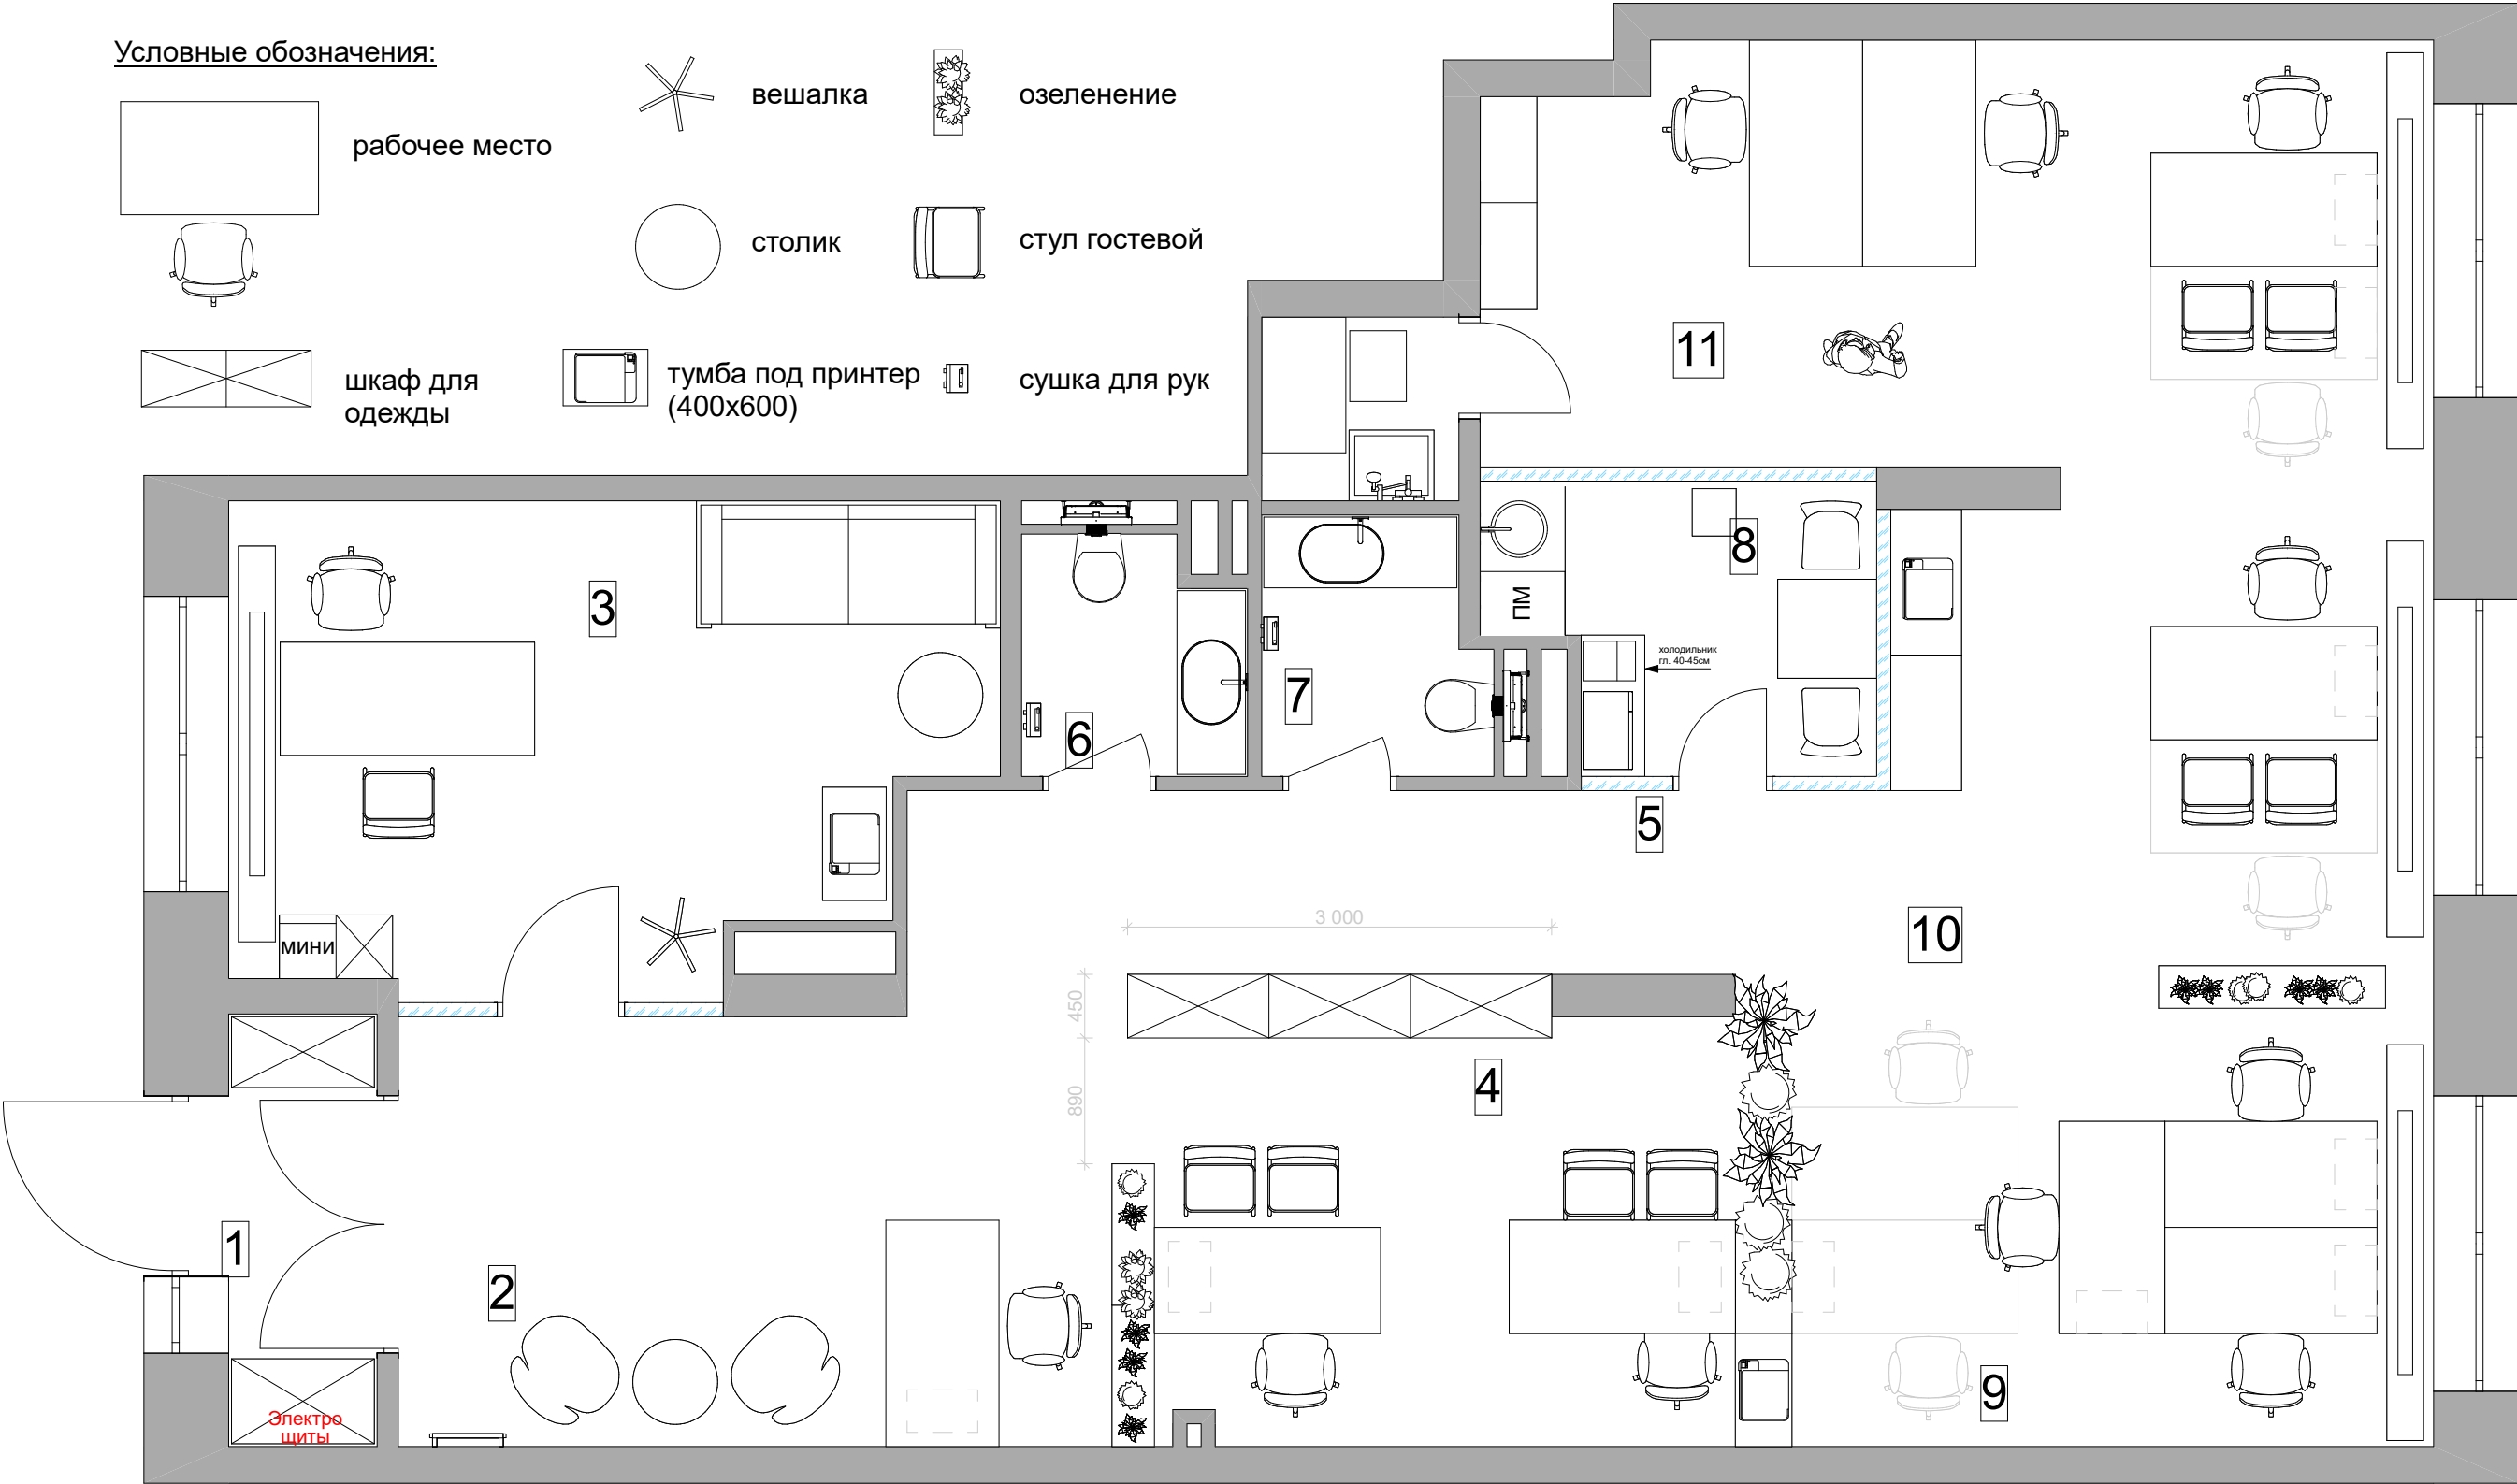

УСЛОВНЫЕ ОБОЗНАЧЕНИЯ

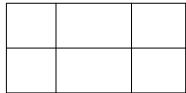


Линолеум Effekta professional 4066 T Silt Concrete PRO 50x50cm






Керама Marazzi Rialto серая 60x60cm




Начало укладки плитки

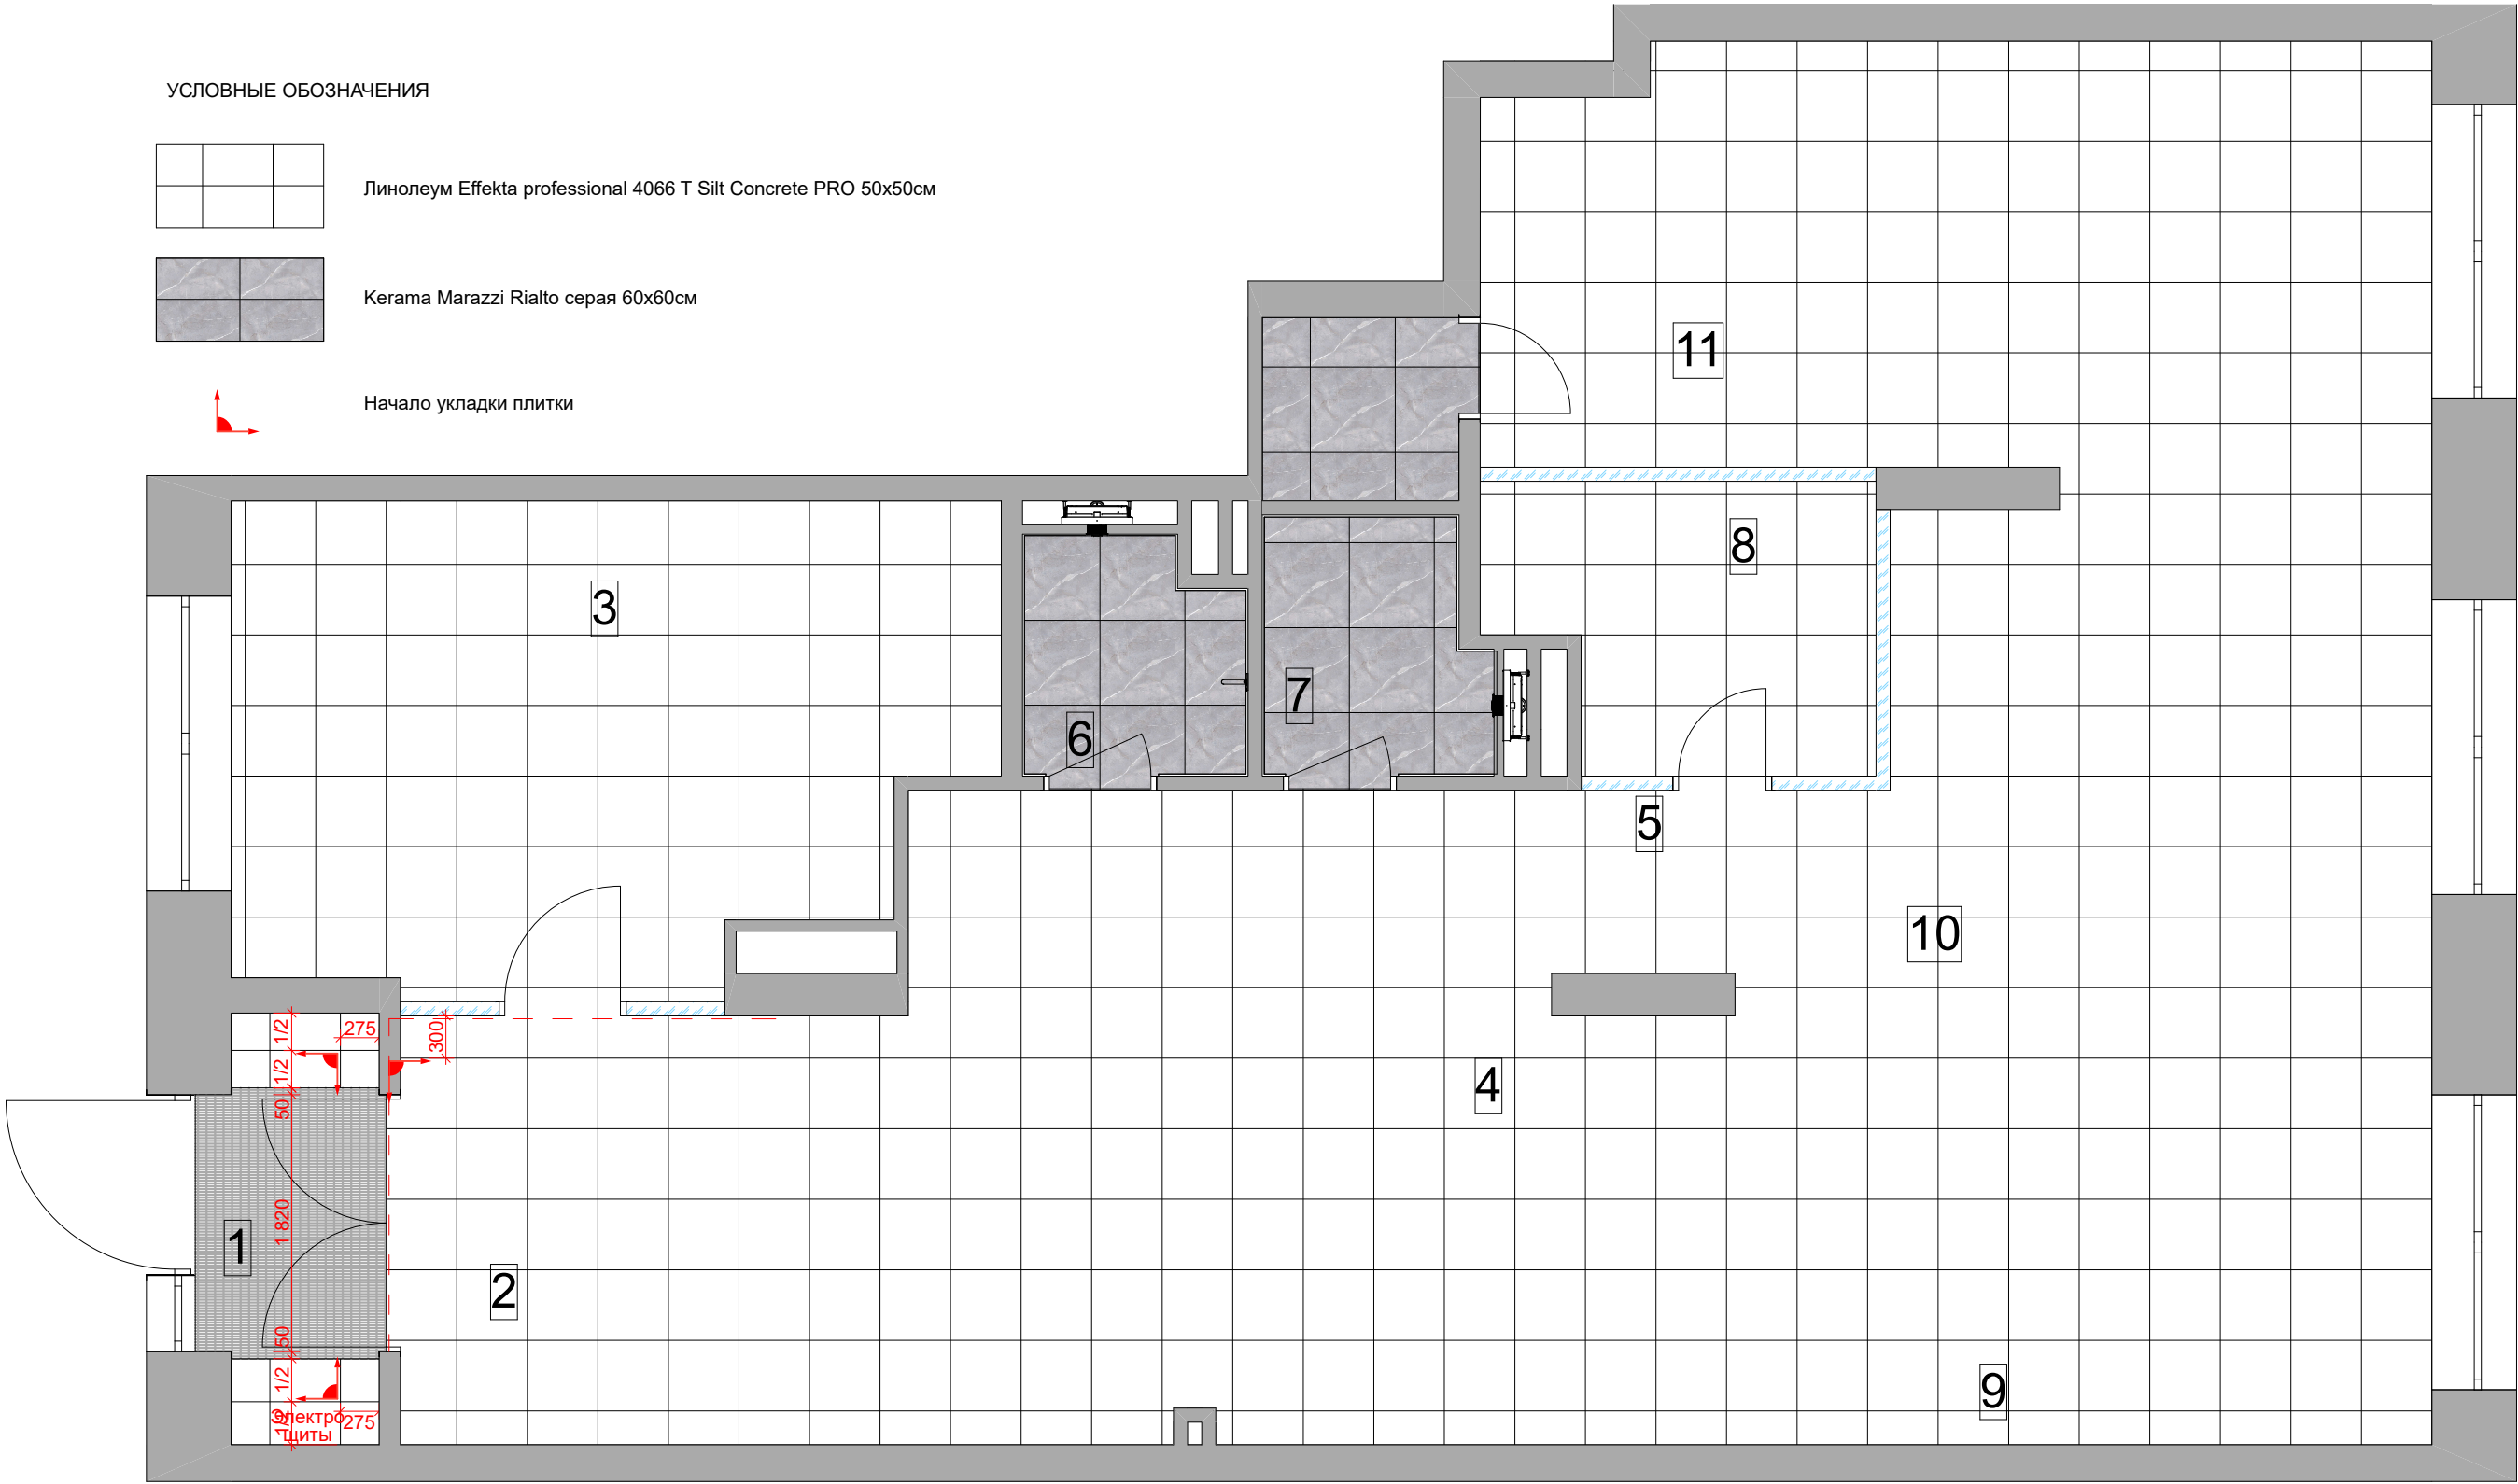

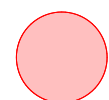 
-  - диодный подвесной круглый светильник, устанавливается на высоте 3000мм от пола.
-  - диодный подвесной линейный светильник, устанавливается на высоте 3000мм от пола.
-  - светильник светодиодный встраиваемый ARLIGHT 020113 15 Вт теплый белый свет

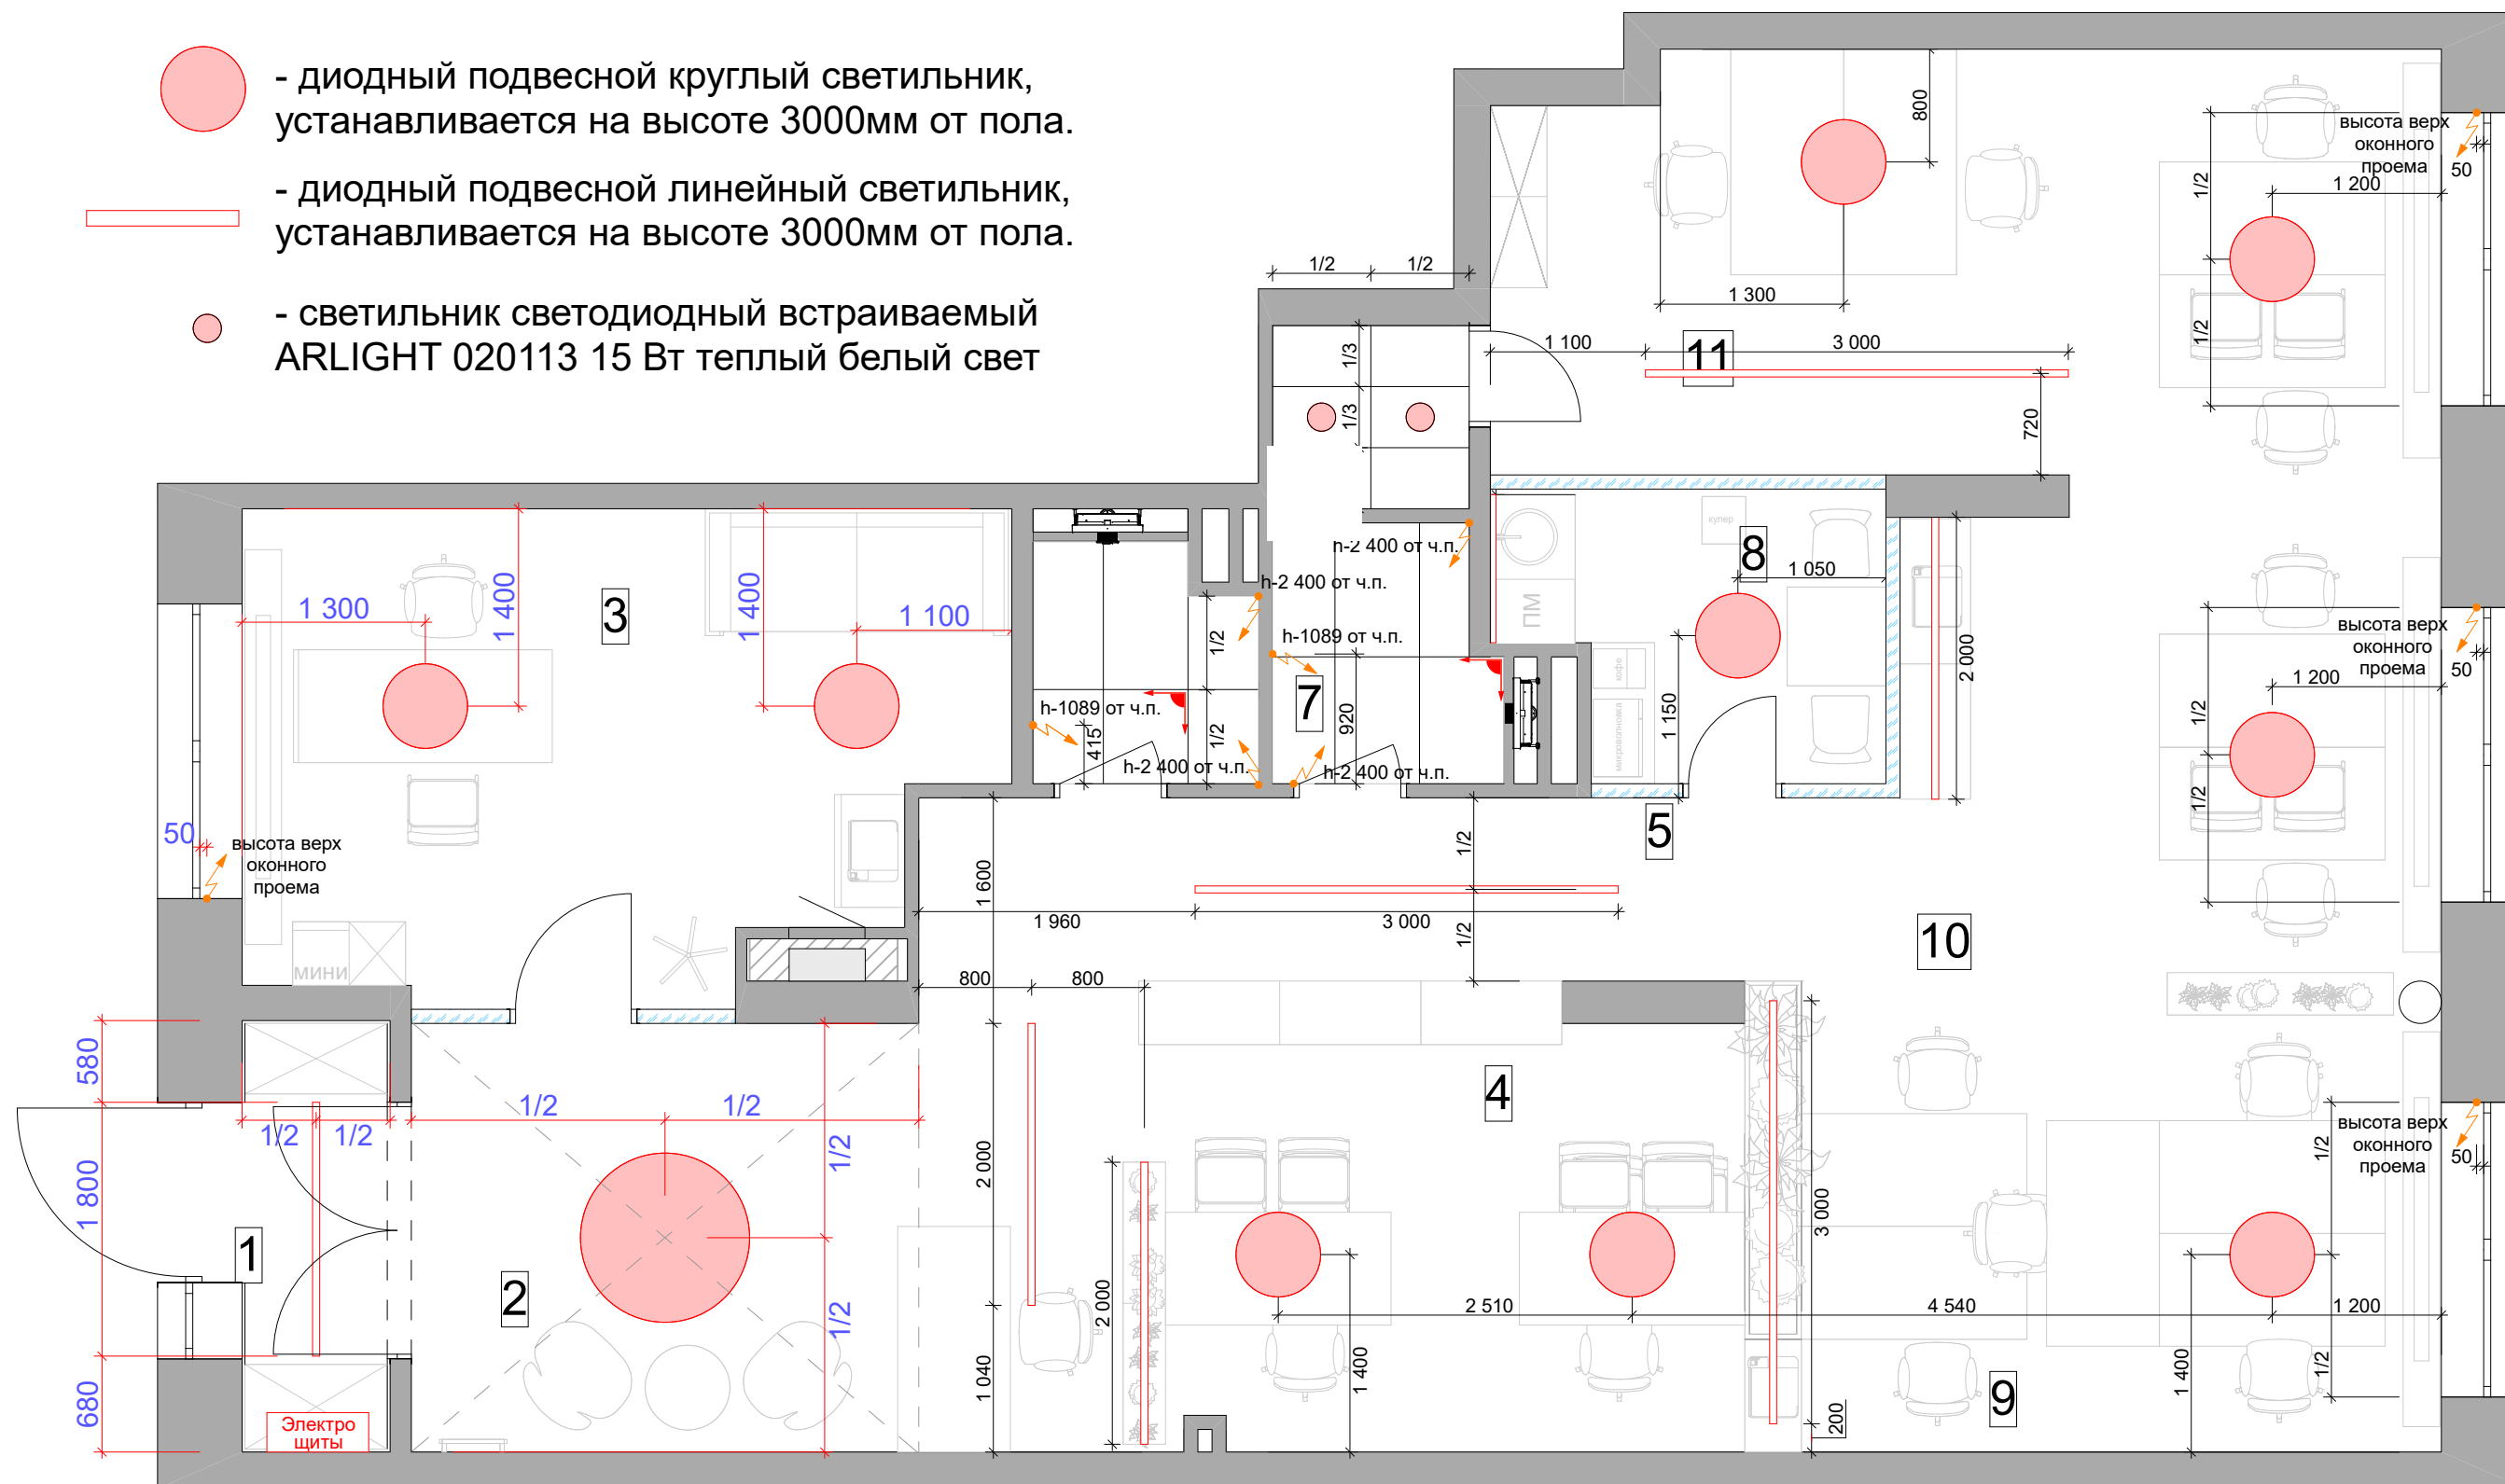

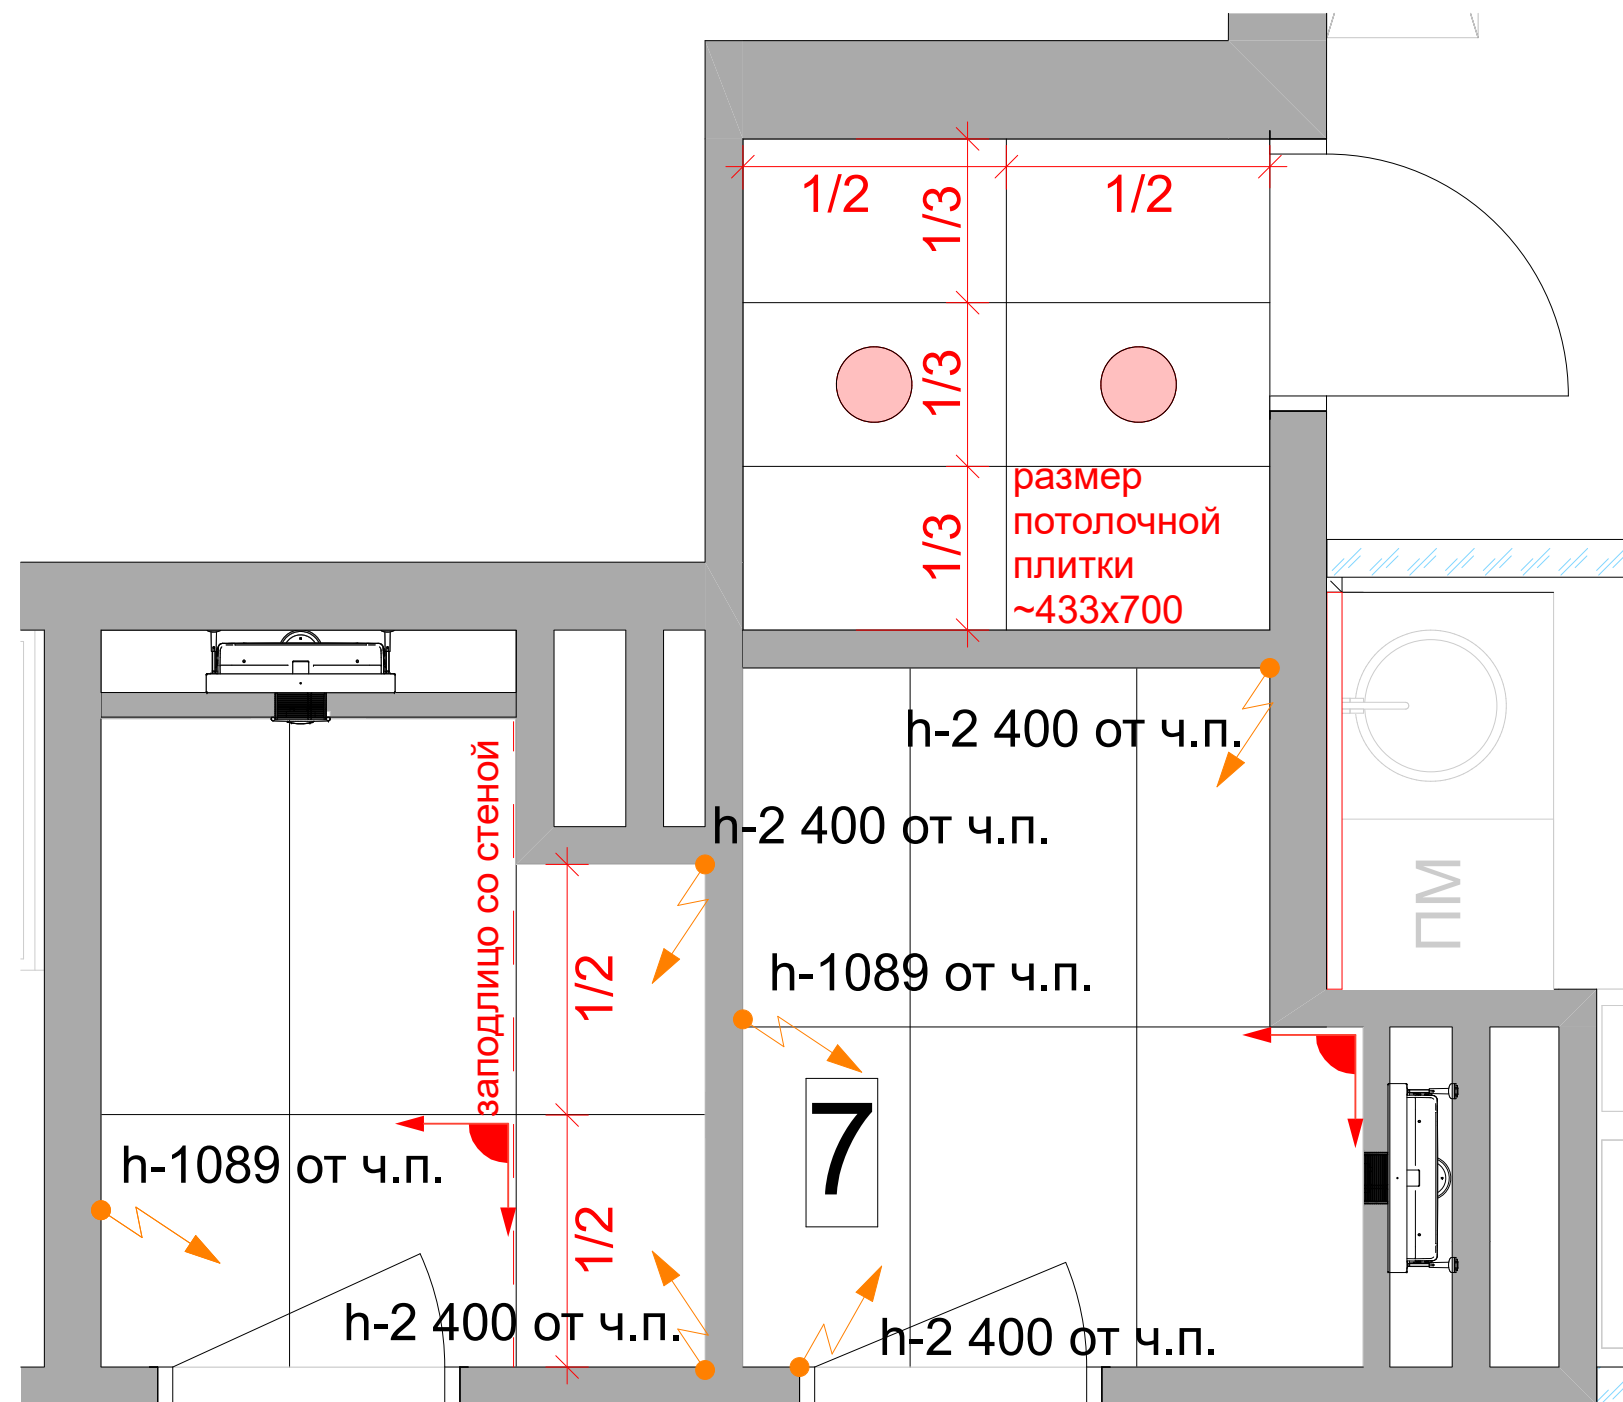

Условные обозначения


- ЭВ-1
h=900
 - выключатель одноклавишный
 - Тип
 - Высота от ч.п.
- П
 - выключатель проходной
- М
 - мастер-выключатель (выключает весь свет кроме зоны 1)

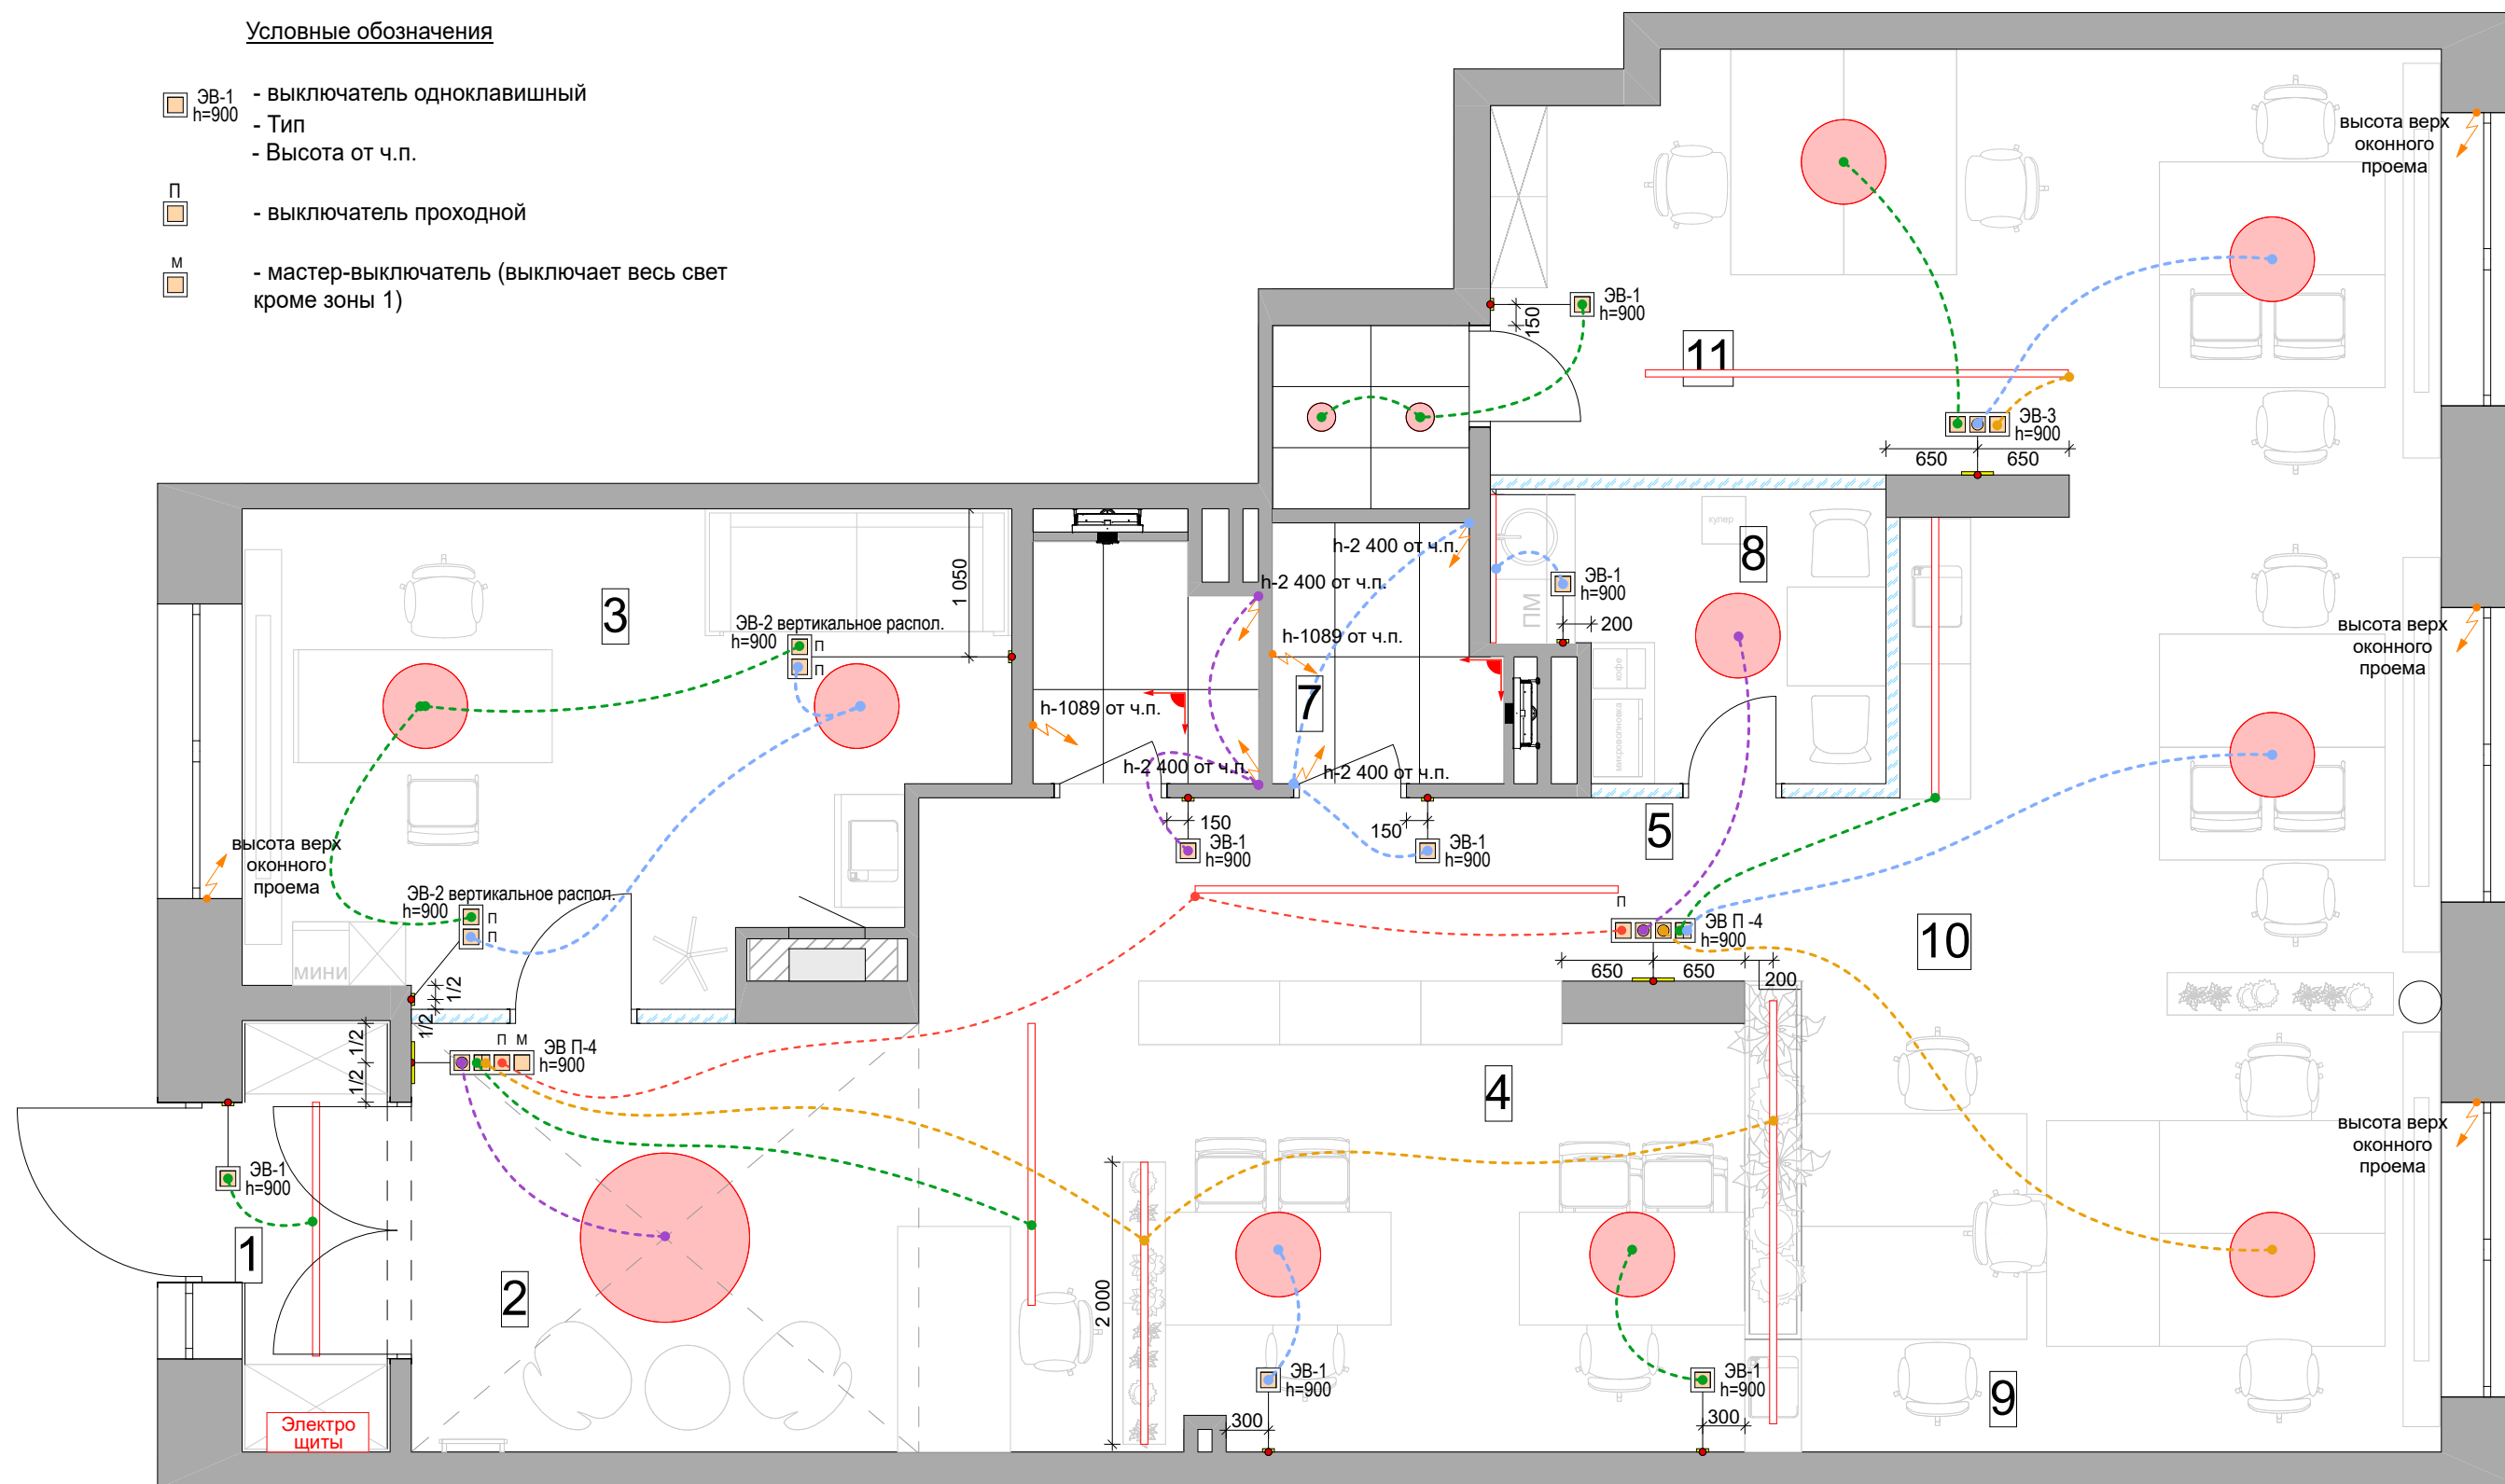


План расстановки розеток (21.02.22)

	Розетка силовая, скрытый монтаж, количество и высота установки от ч.п.
	Электровывод 220В
	Напольные розетки Legrand на 24 модуля (12 постов) - внутри 7 силовых розеток и 2 интернет розетки

Примечание:
- привязки даны до центра блока розеток.
- все блоки располагать горизонтально, если иное (верт - вертикально) не указано рядом с розетками.
- привязки высоты даны от чистого пола

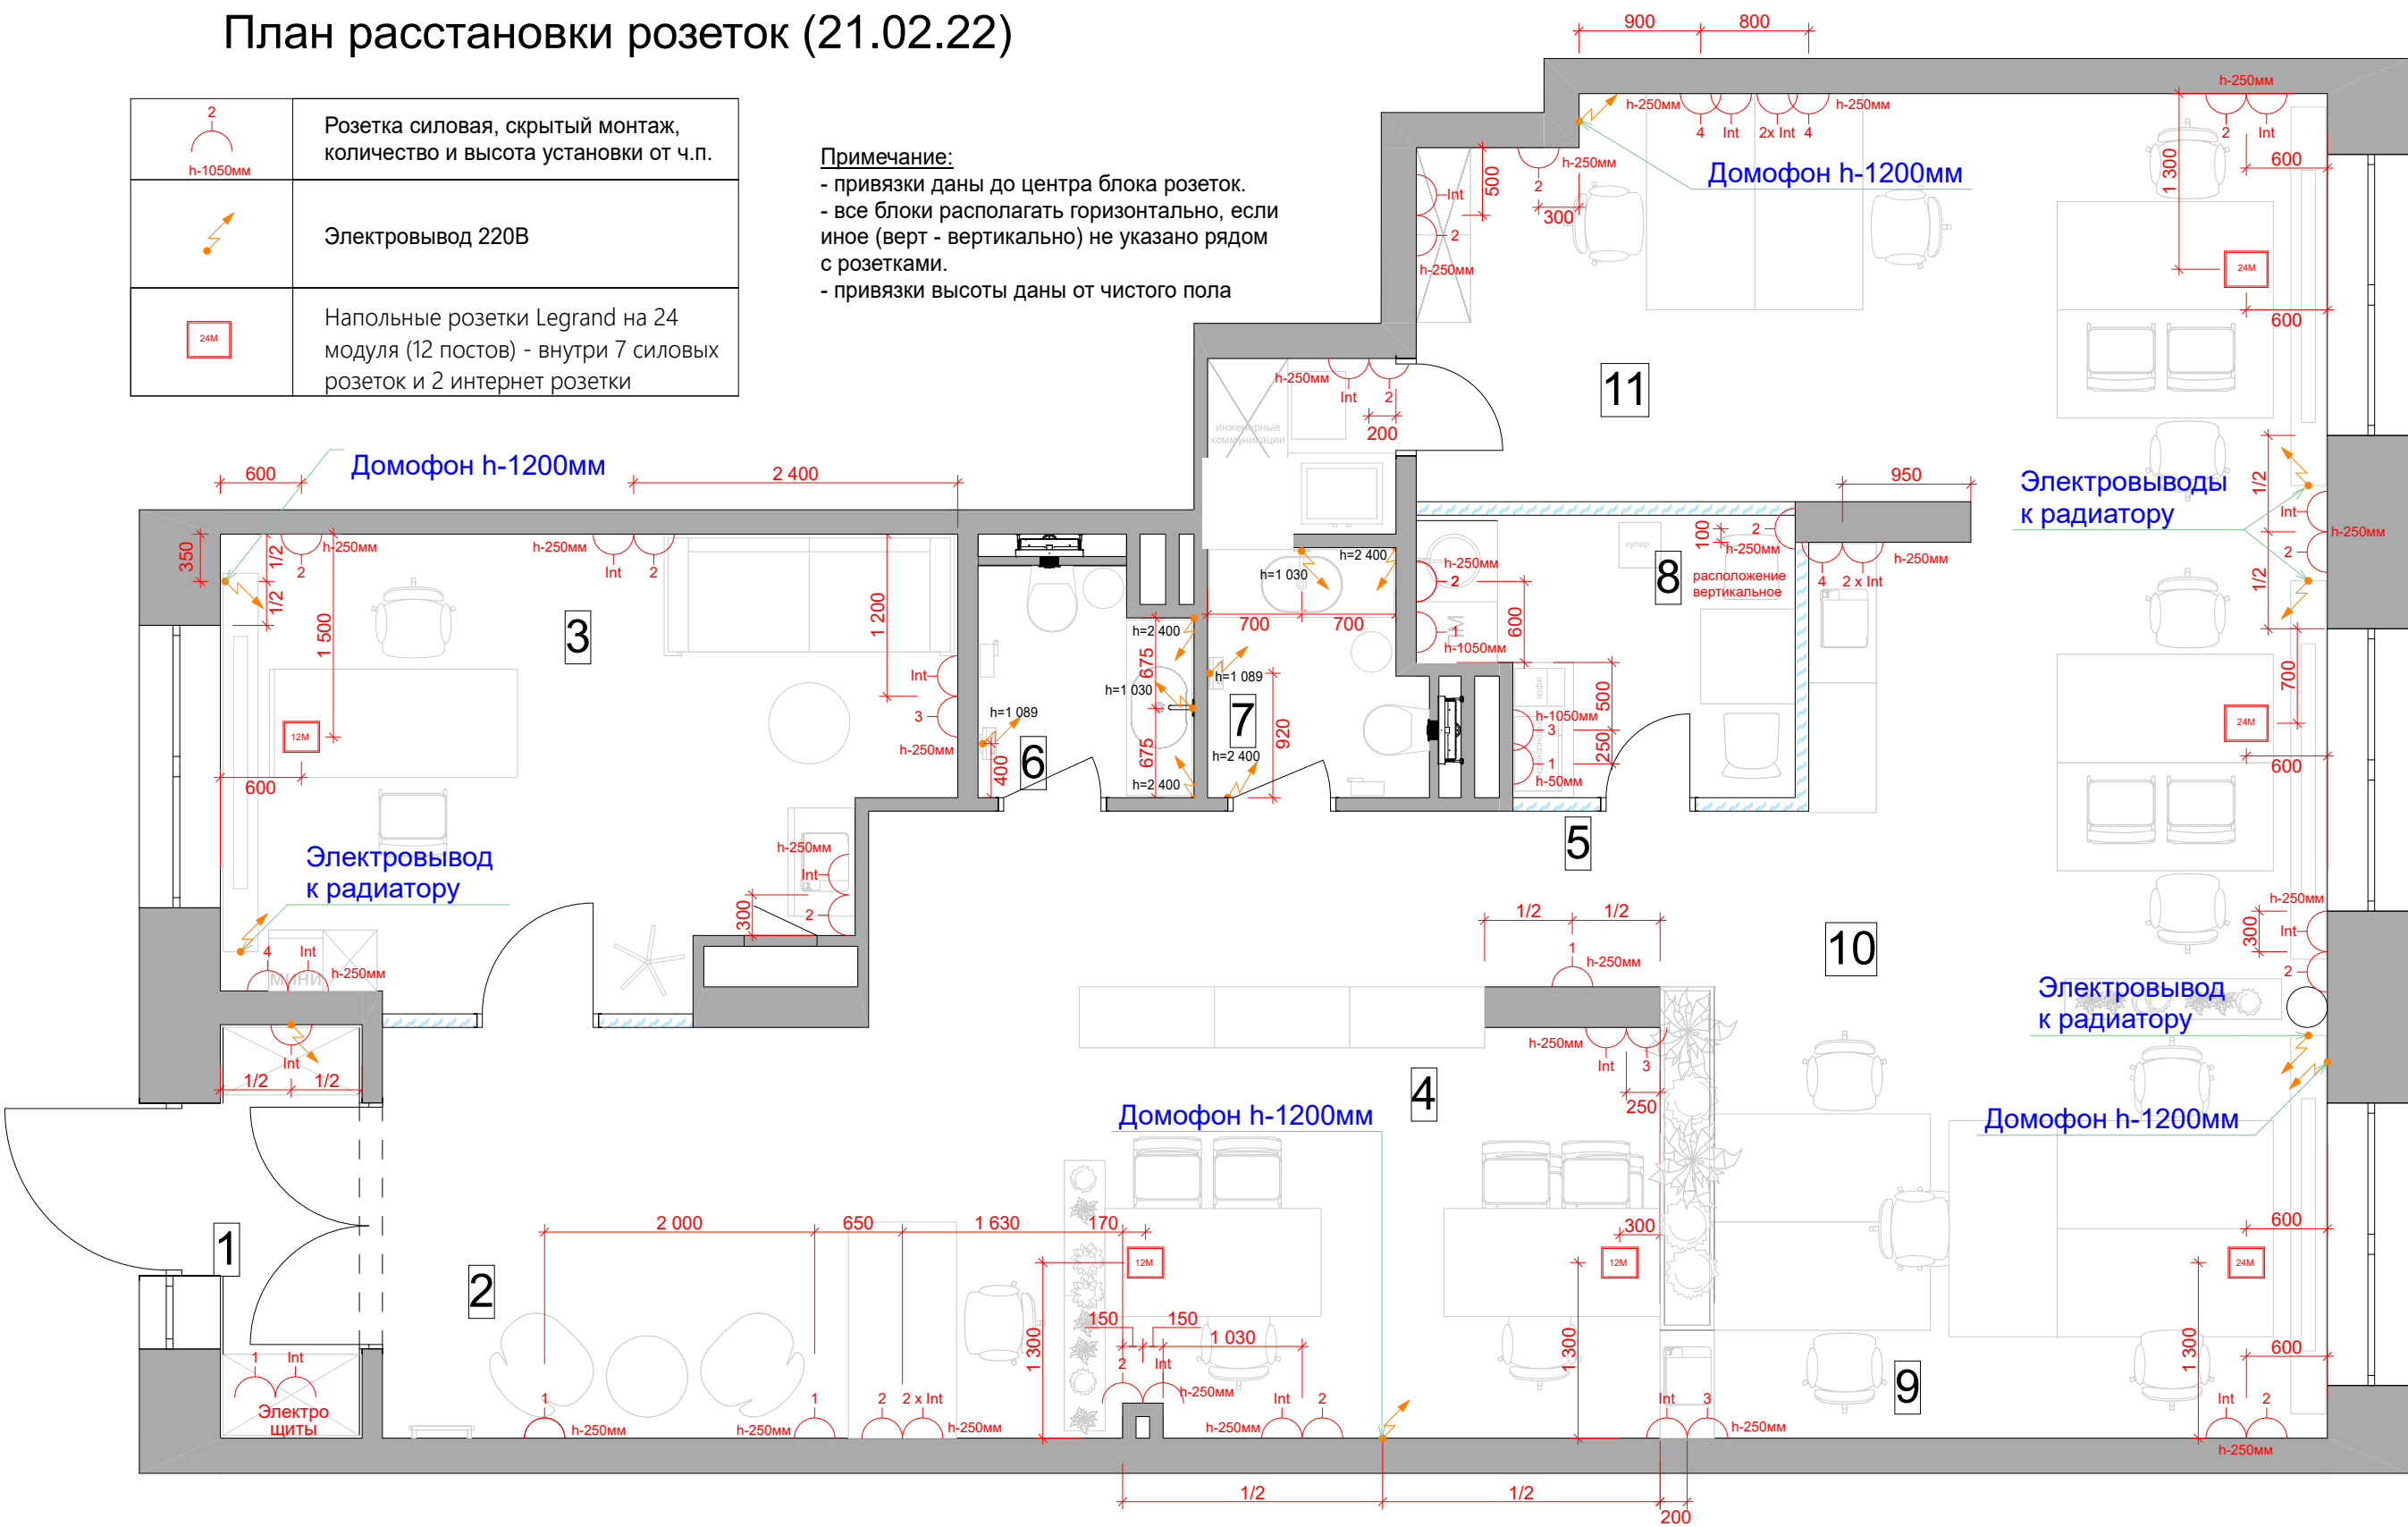




План пола

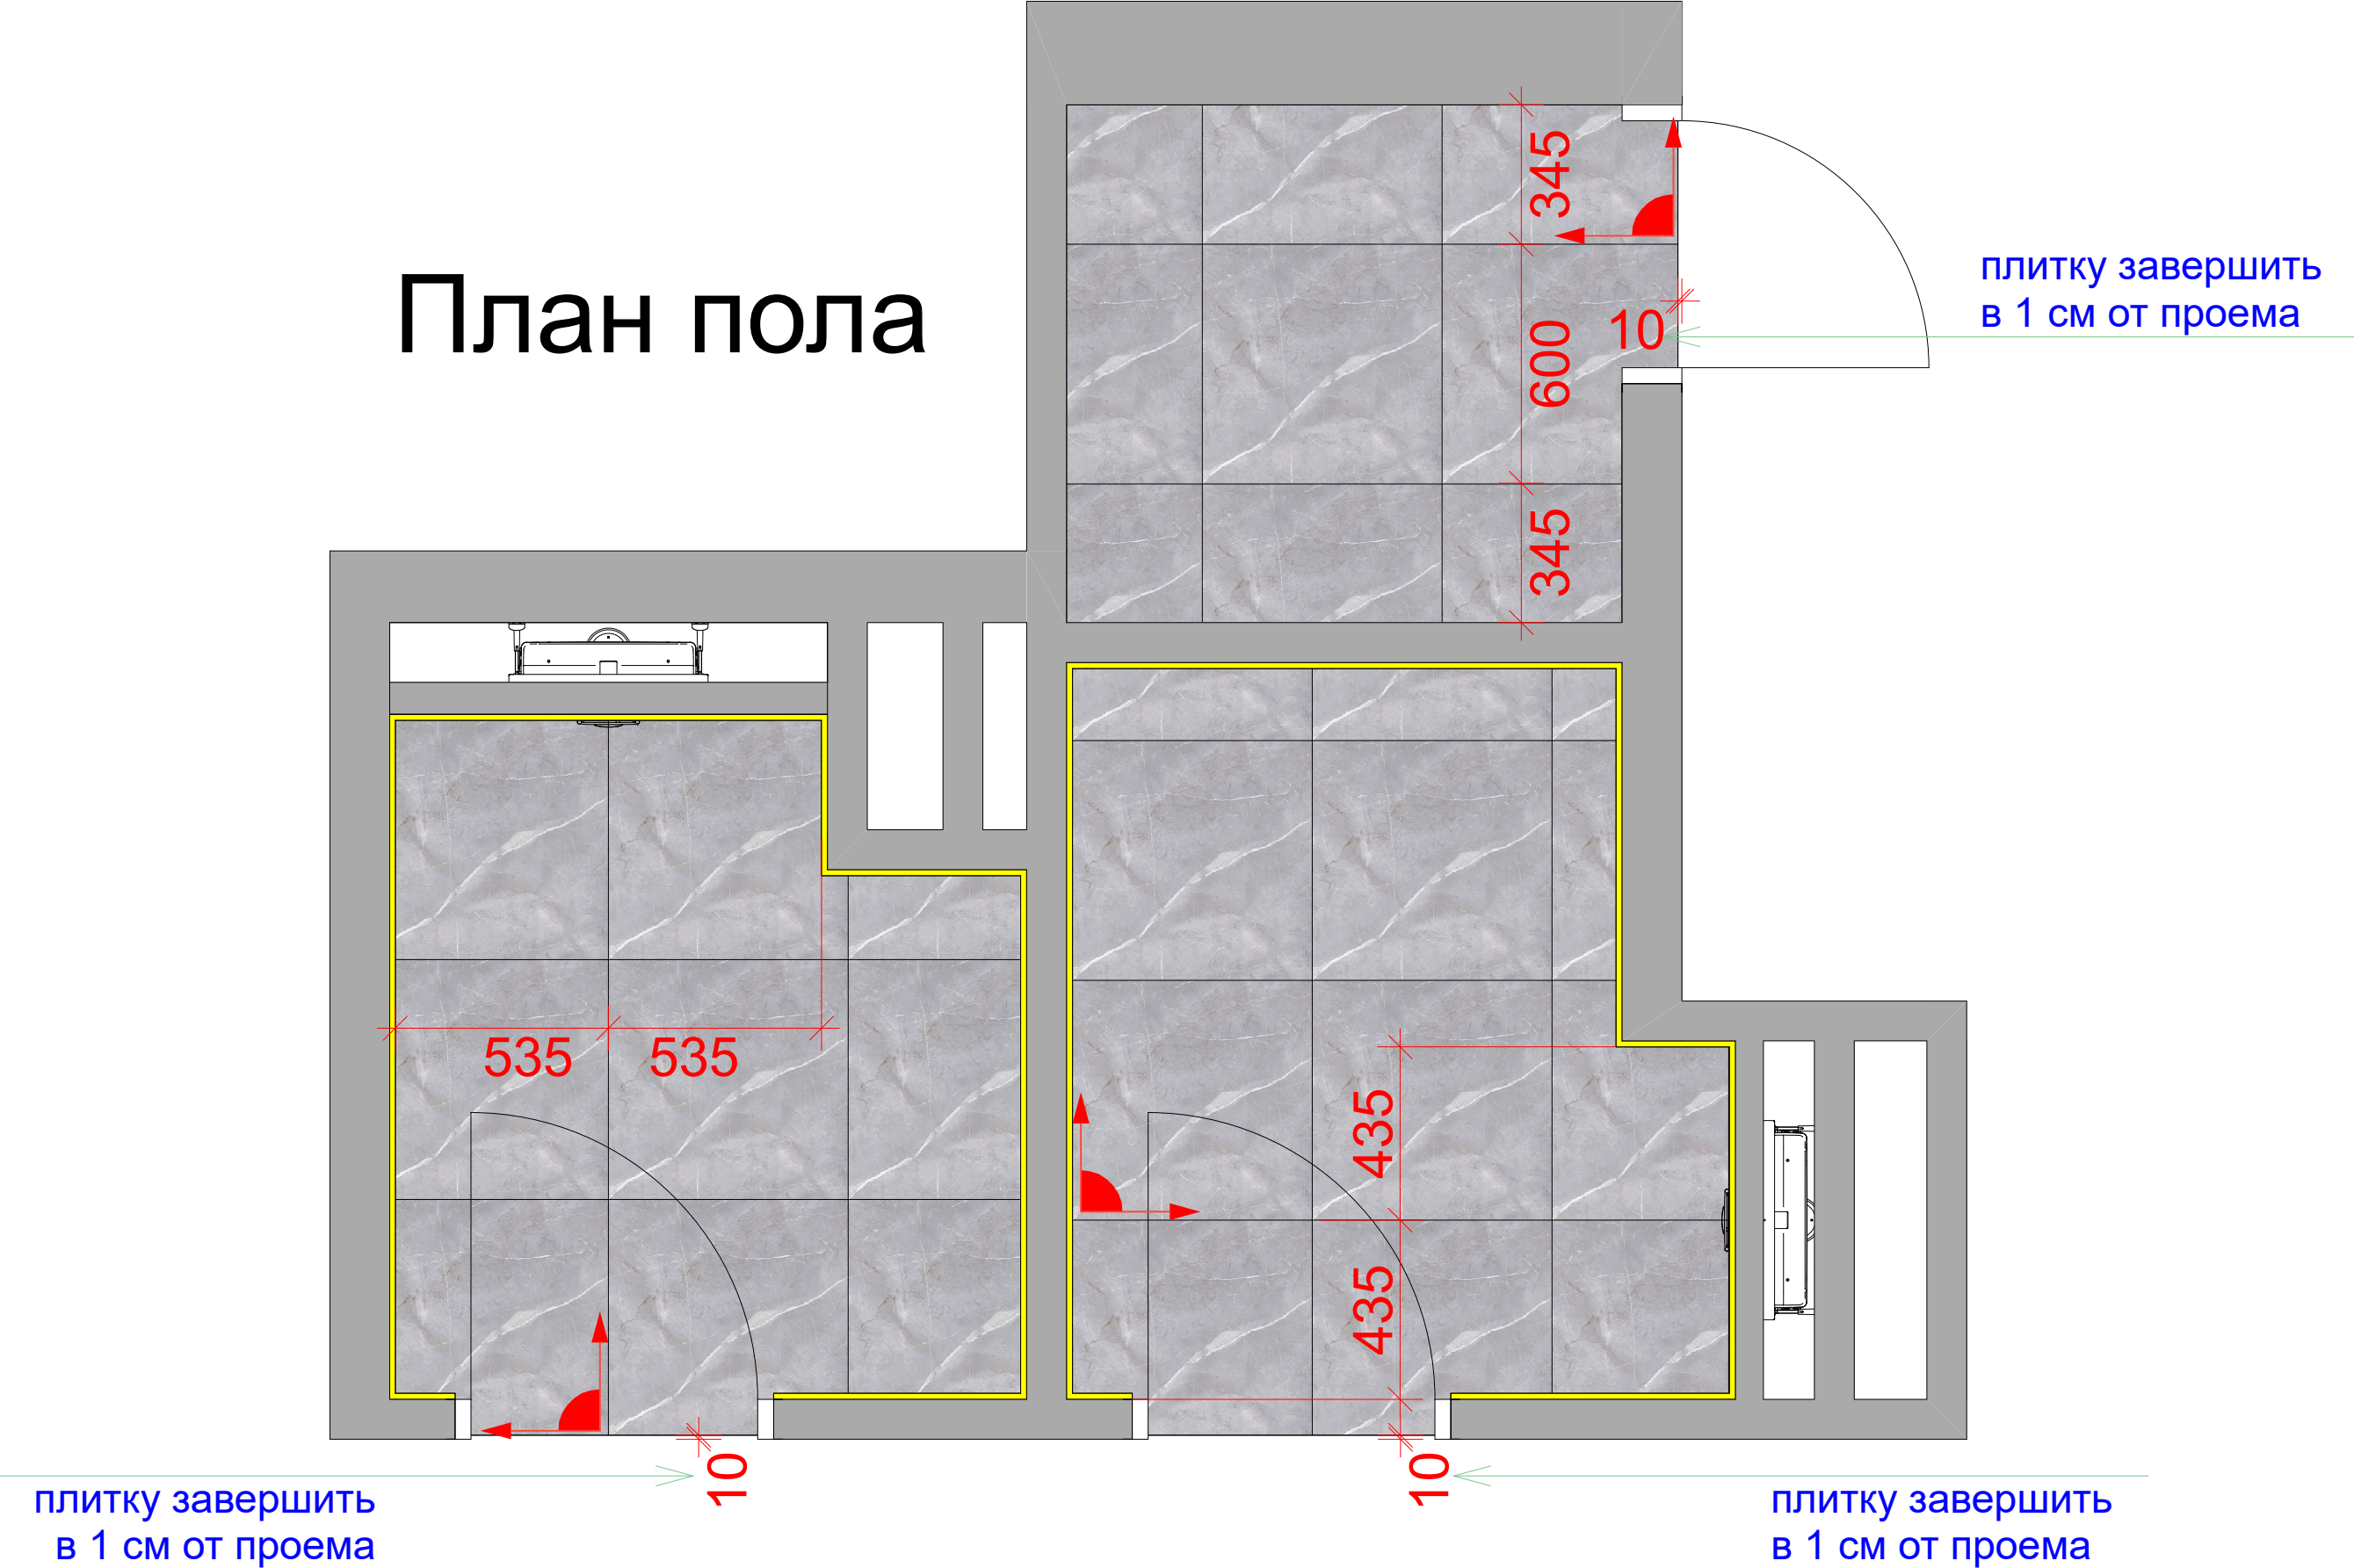


Условные обозначения

-  - горячее водоснабжение
-  - канализация
-  - холодное водоснабжение
-  - слив в полу, разуклонка пола

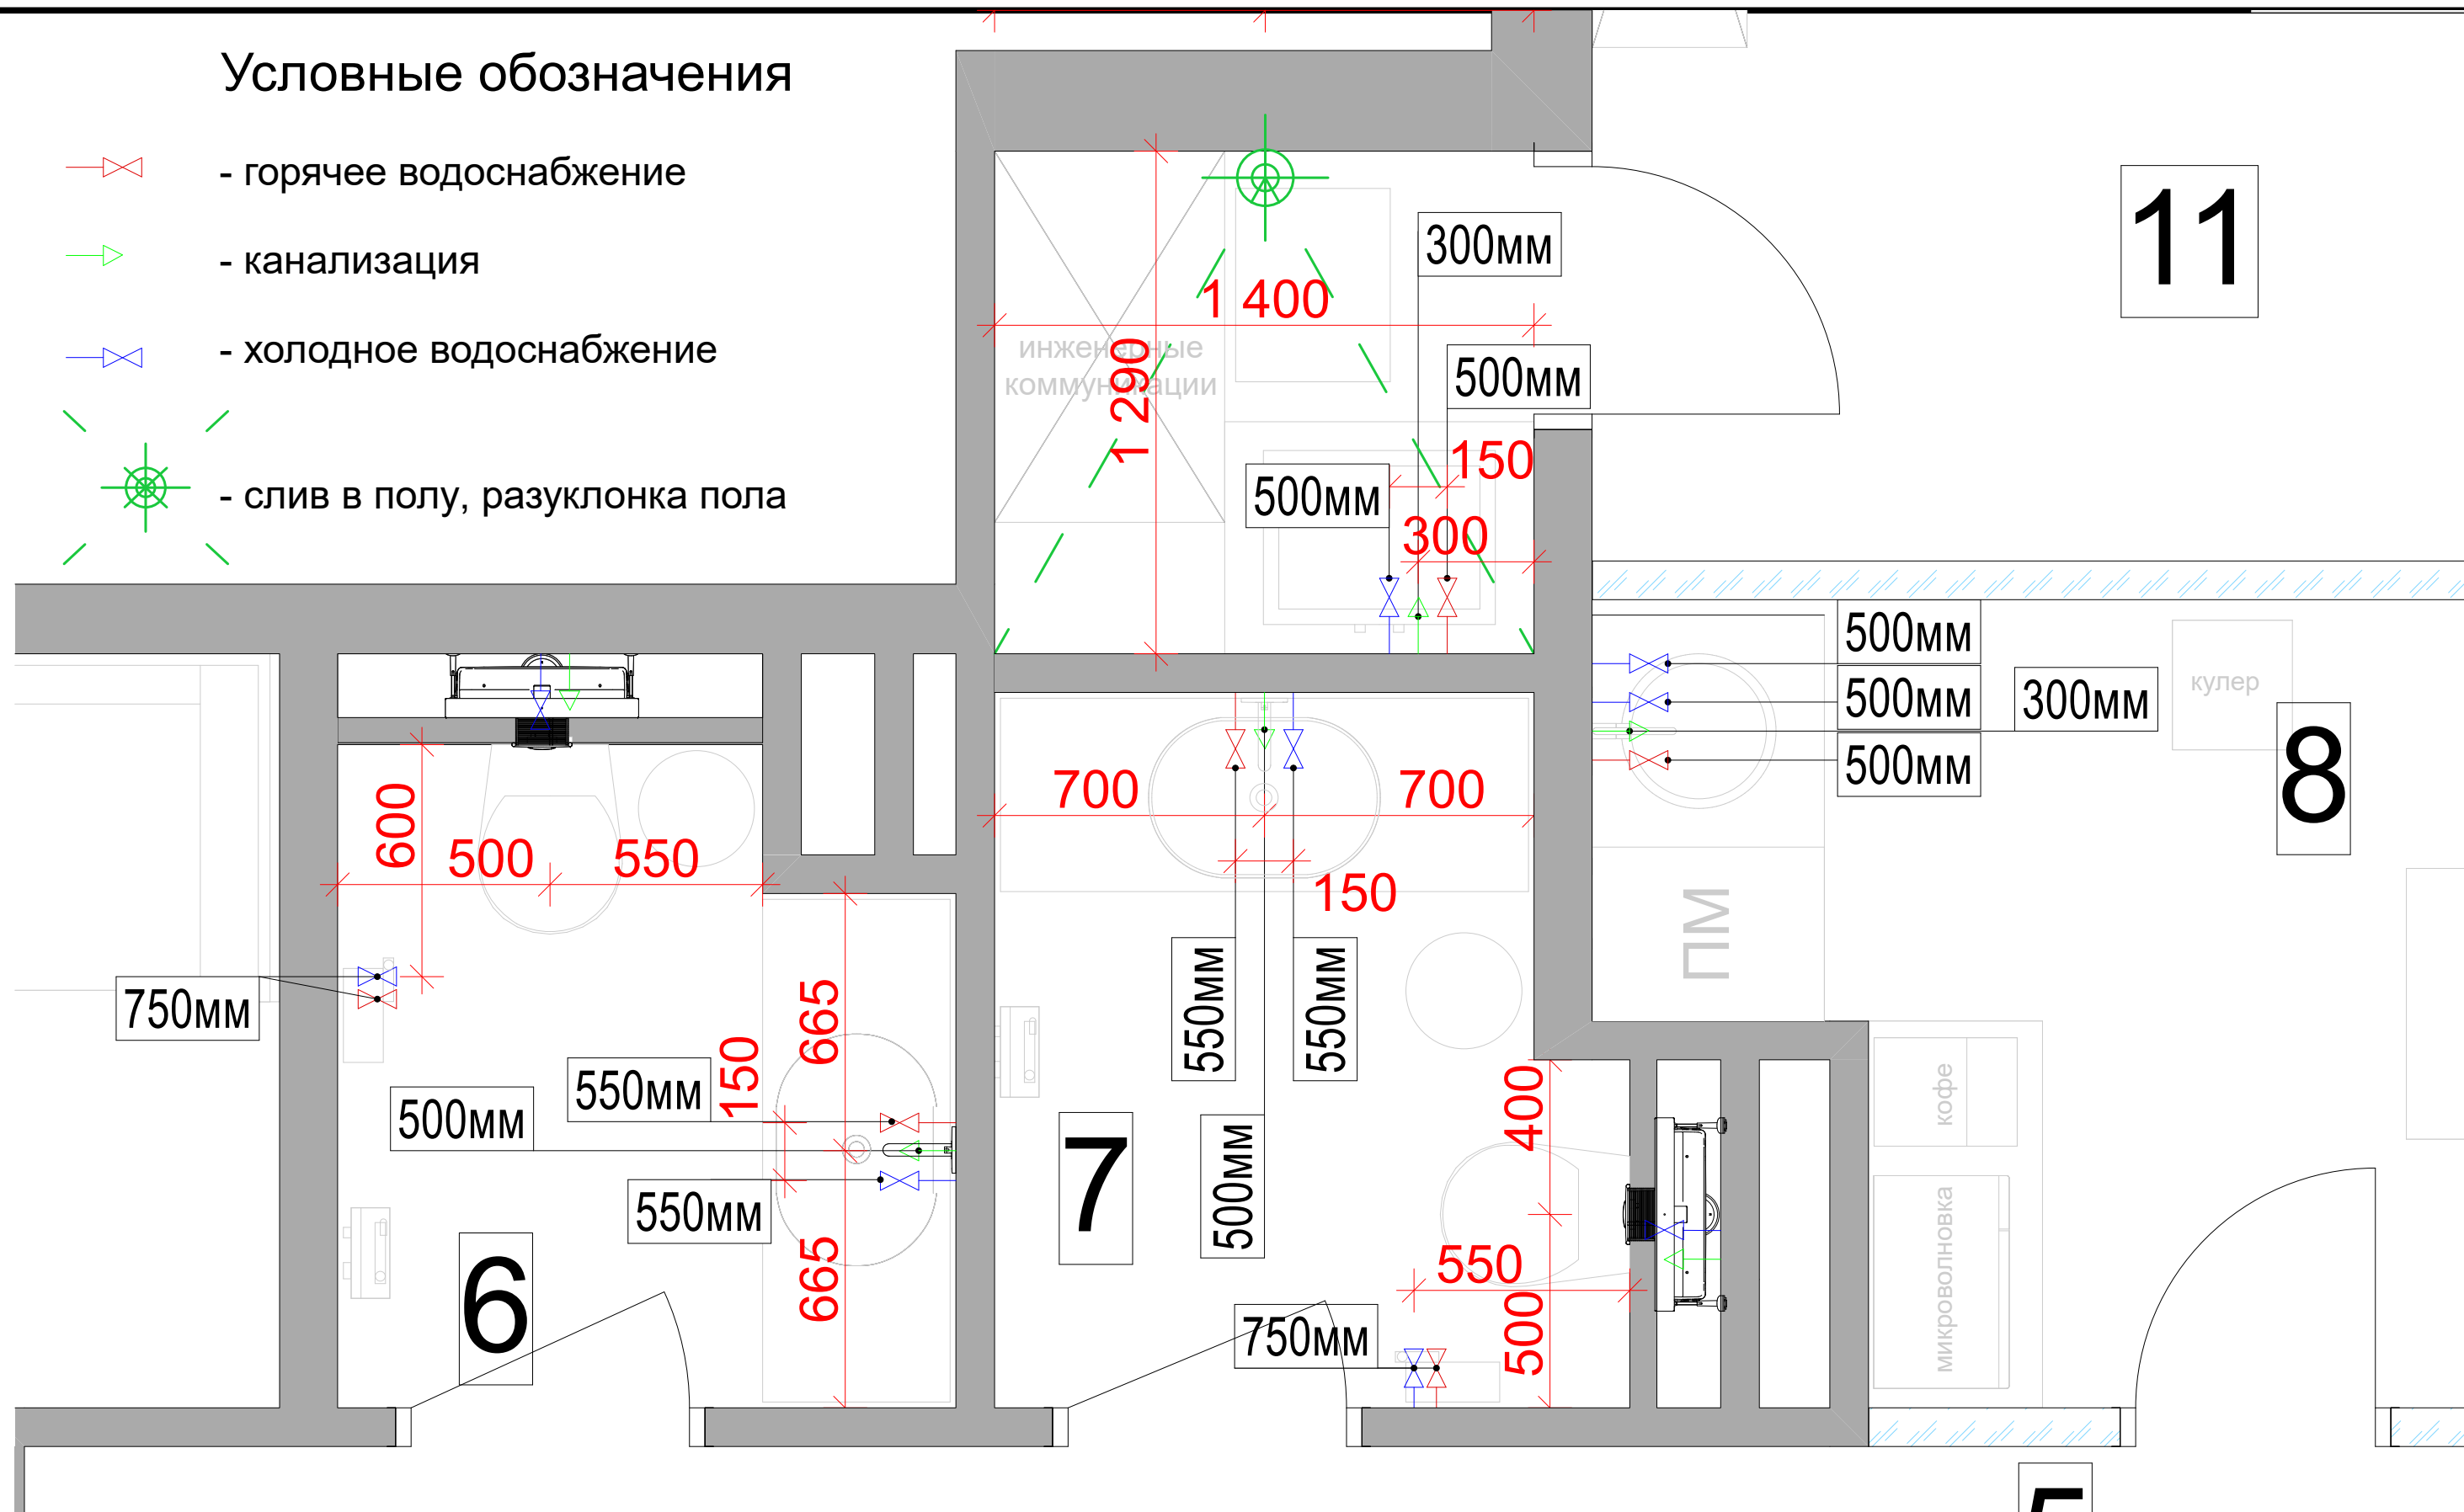

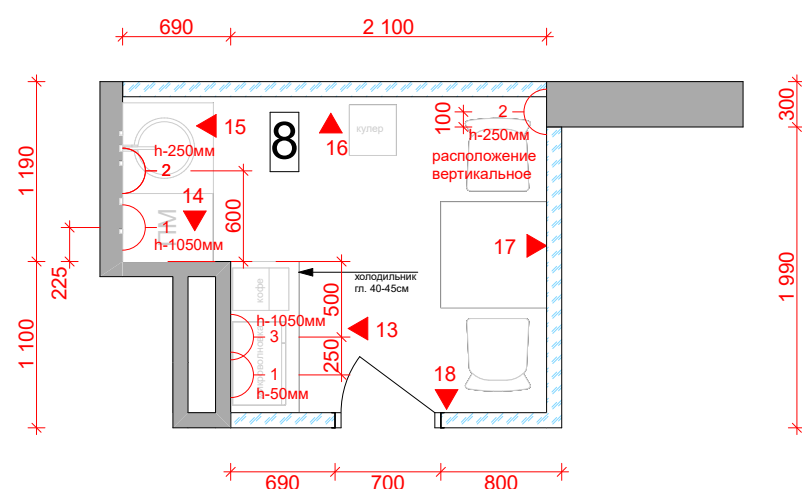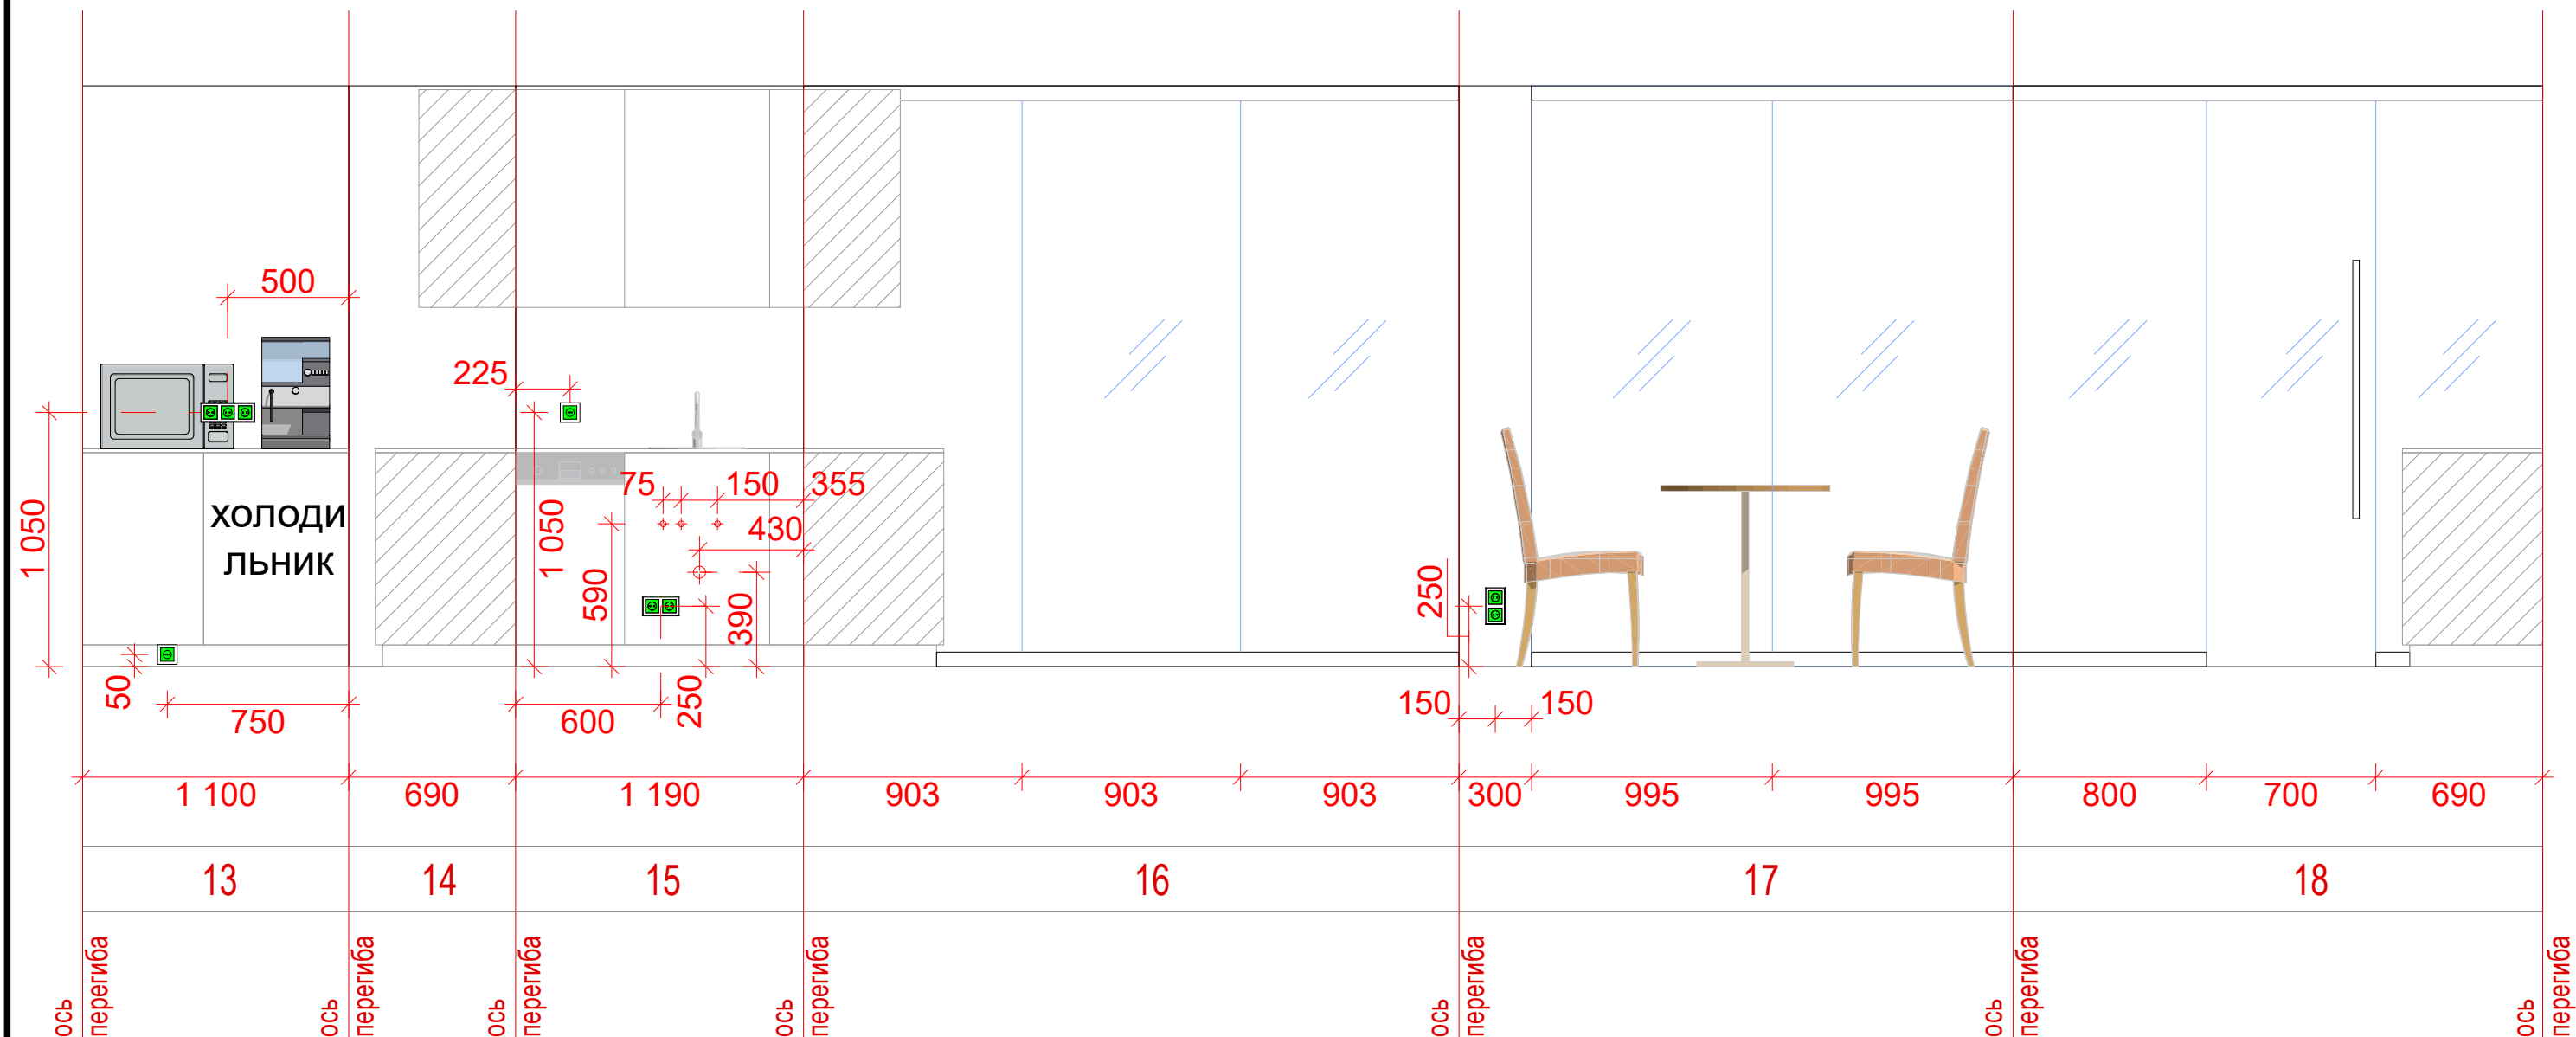

Важно начать укладку так, чтобы верхний край плитки был на высоте 2 396мм от чистого пола (от верха напольной плитки). Нижняя плитка для этого должна уйти под напольную плитку приблизительно на 1 см

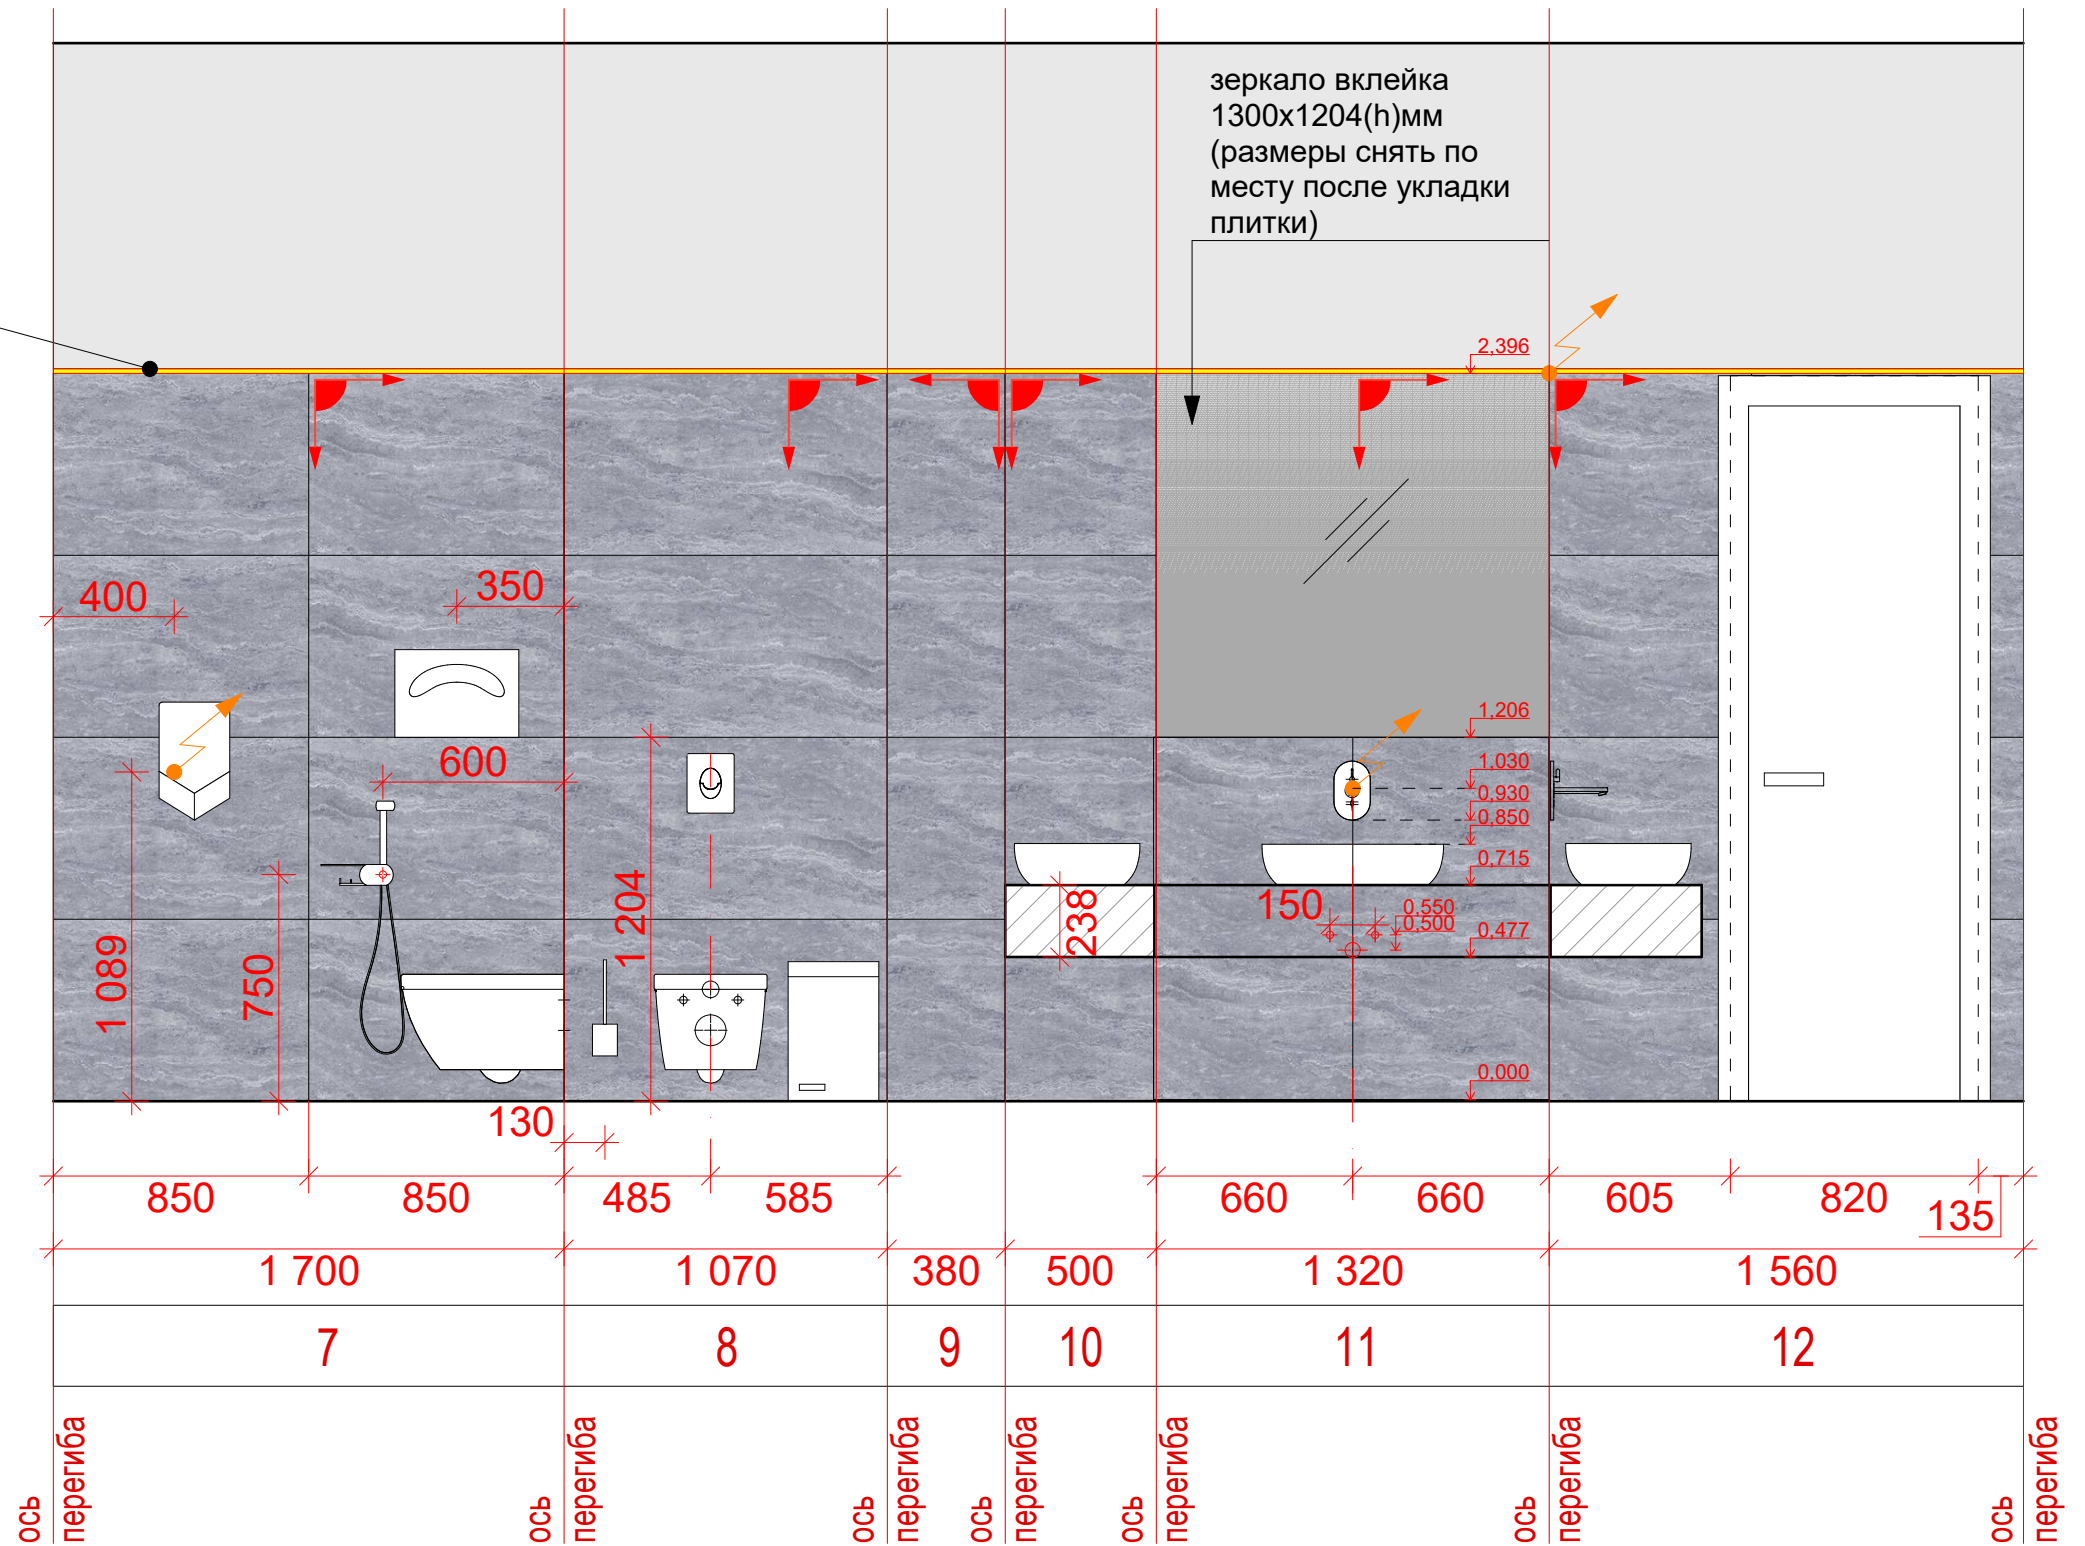

Маркировка развертки стен




Важно начать укладку так, чтобы верхний край плитки был на высоте 2 396мм от чистого пола (от верха напольной плитки). Нижняя плитка для этого должна уйти под напольную плитку приблизительно на 1 см

Кабель оставляем под плиткой

2 396

Диодная подсветка в алюминиевом профиле с рассеивателем. 5 внутренних углов и 1 внешний угол.

зеркало вклейка 1370x1204(h)мм (размеры снять по месту после укладки плитки)

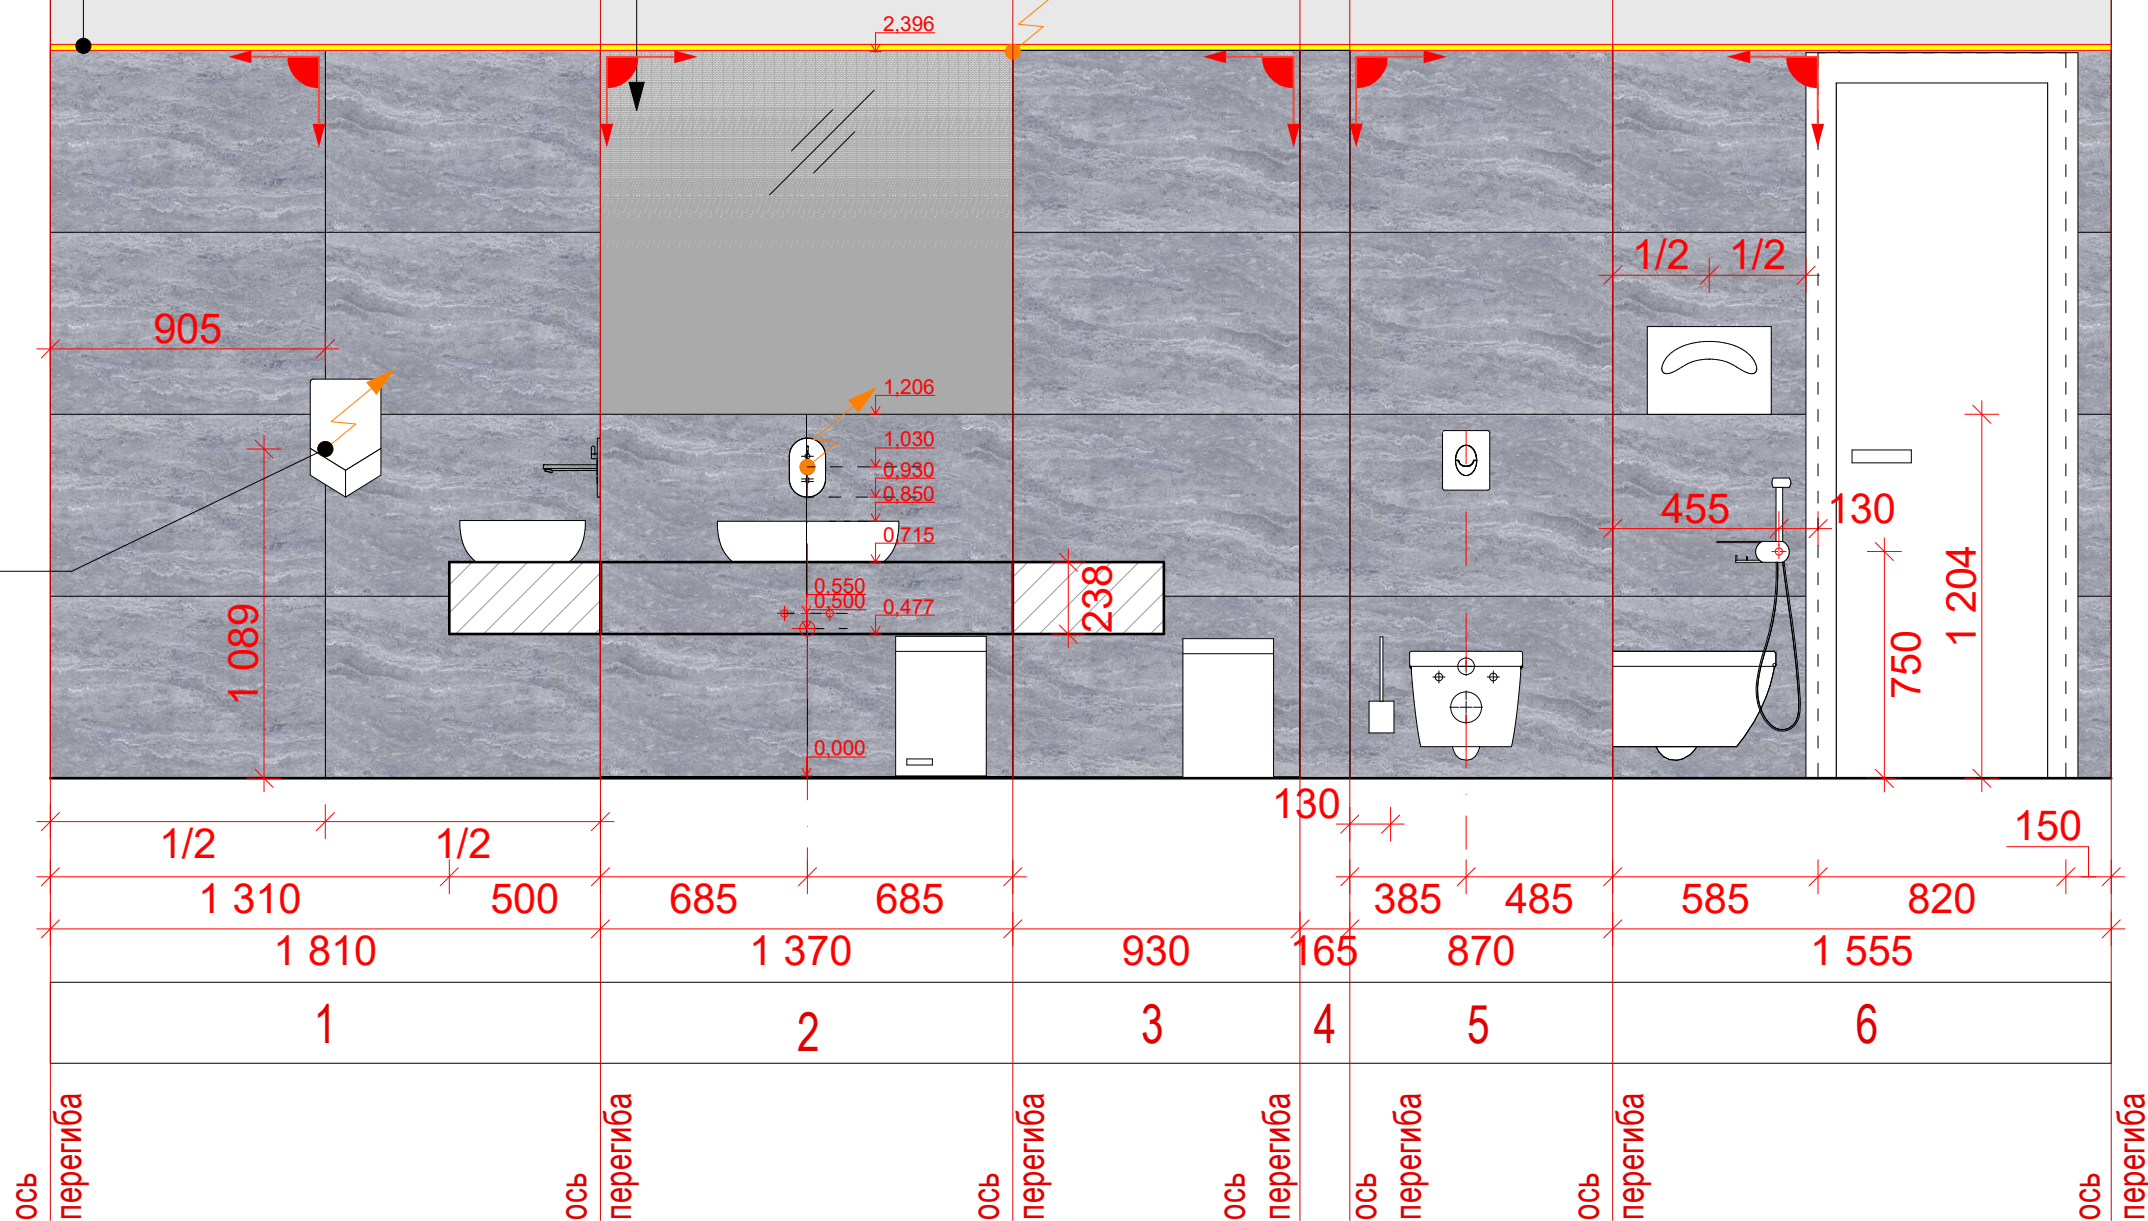

Маркировка развертки стен



