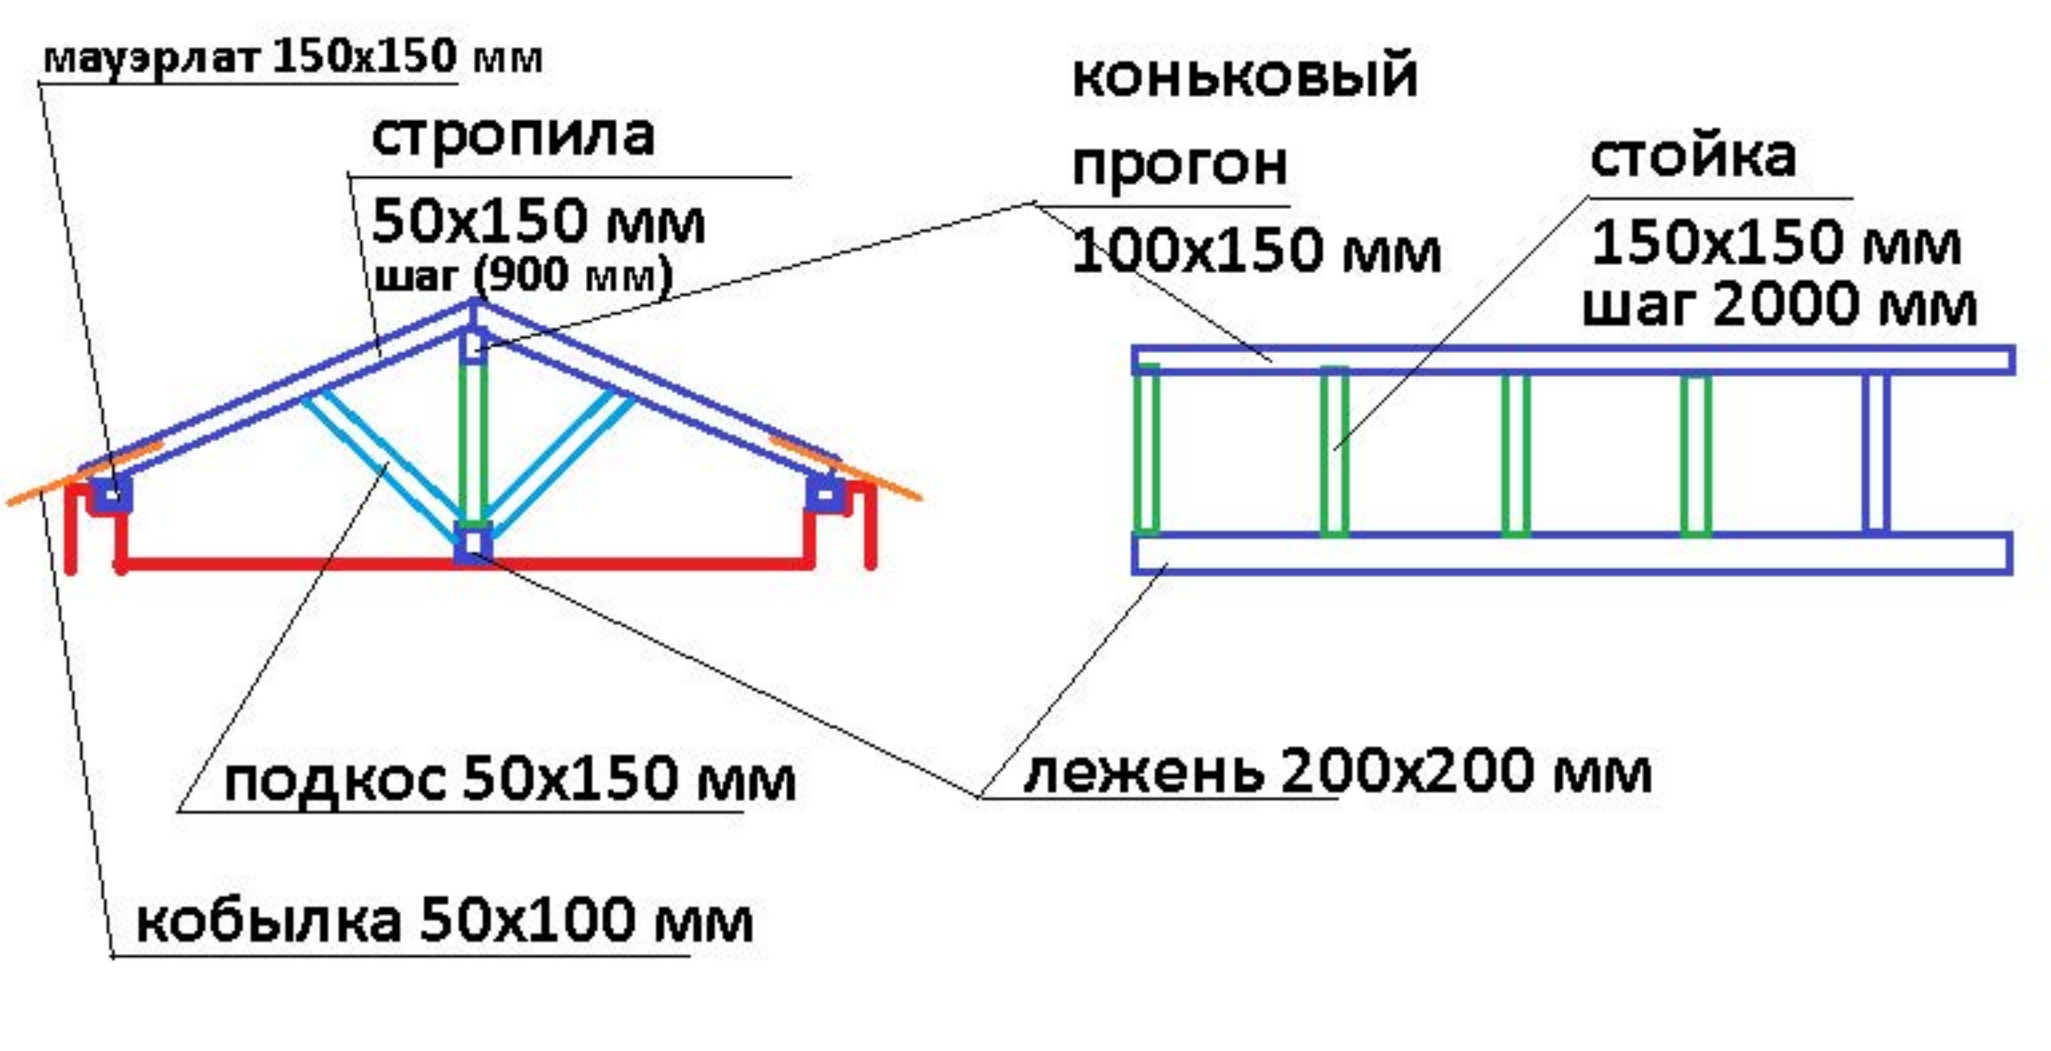
мауэрлат 150х150 мм
стропила
50х150 мм
шаг (900 мм)
коньковый
прогон
100х150 мм
стойка
150х150 мм
шаг 2000 мм
подкос 50х150 мм
лежень 200х200 мм
кобылка 50х100 мм