


# 1 этаж (до капитального ремонта)

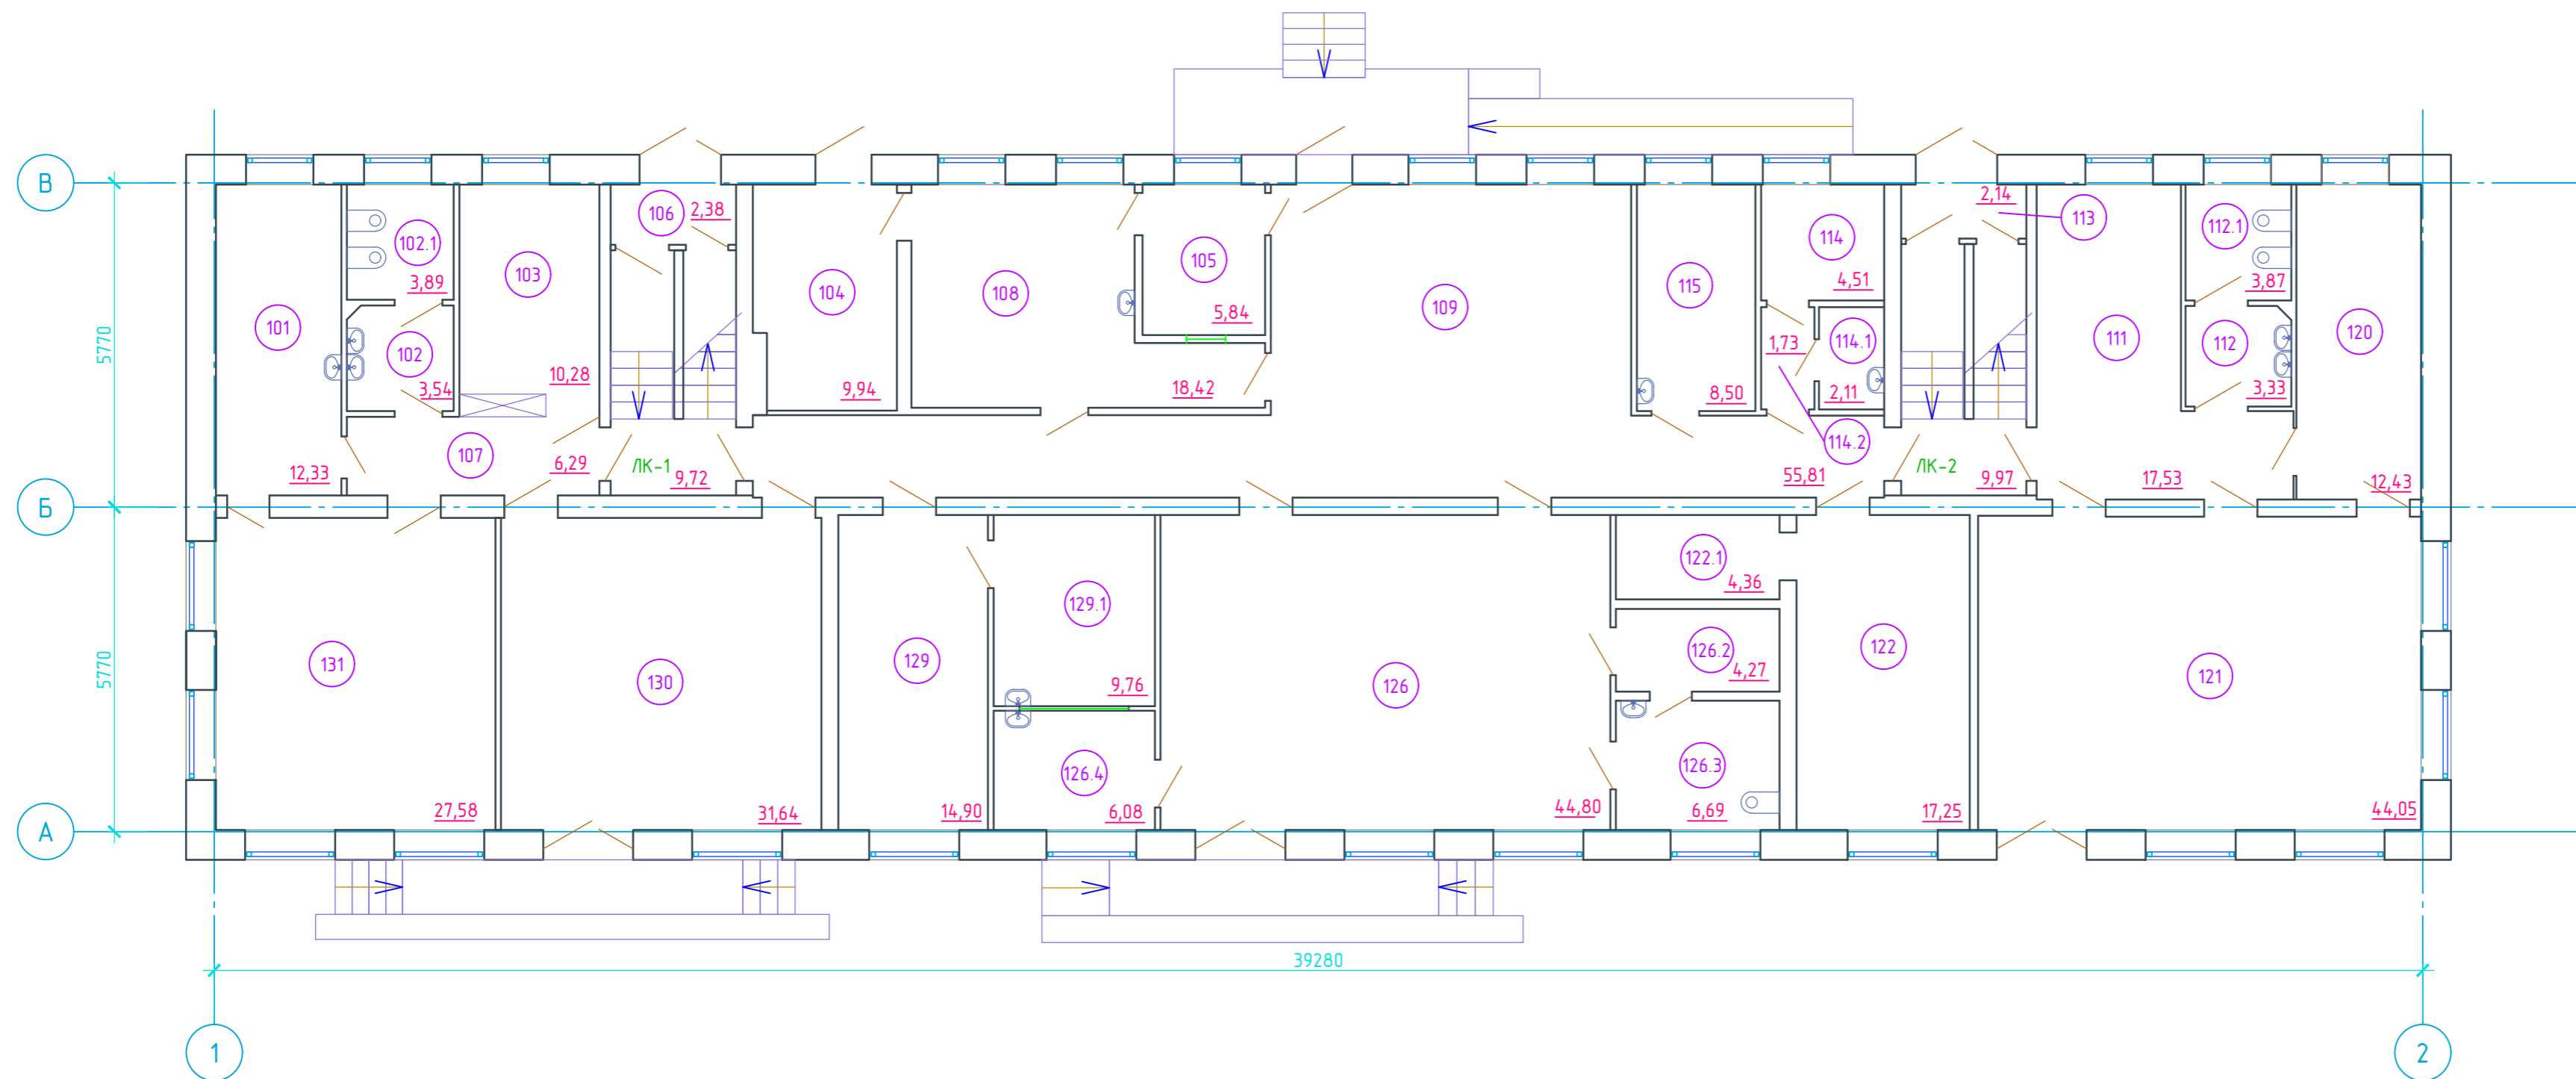

Экспликация помещений

№ помещения	Наименование	Площадь м <sup>2</sup>	Кат. помещения
101	Кабинет массажа	12,33	
102	Тамбур при туалете	3,54	
102.1	Туалет	3,89	
103	Служебное помещение	10,28	
104	Серверная	9,94	
105	Гардероб	5,84	
106	Тамбур	2,38	
107	Коридор	6,29	
108	Кабинет социально-бытовой адаптации. Кухня	18,42	
109	Холл	55,81	
111	Коридор	17,53	
112	Тамбур при туалете	3,33	
112.1	Туалет	3,87	
113	Тамбур	2,14	
114	Служебное помещение	4,56	
114.1	Санузел	2,11	
114.2	Тамбур	1,73	

Экспликация помещений


№ помещения	Наименование	Площадь м <sup>2</sup>	Кат. помещения
115	Кабинет заместителя директора	8,50	
120	Соляная комната	12,43	
121	Кабинет	44,05	
122	Кабинет компьютерных технологий	17,25	
122.1	Подсобное помещение	4,36	
126	Зал лечебной физкультуры	44,80	
126.2	Подсобное помещение	4,27	
126.3	Подсобное помещение	6,69	
126.4	Подсобное помещение	6,08	
129	Кабинет медицинский	14,90	
129.1	Подсобное помещение	9,76	
130	Творческая мастерская	31,64	
131	Танцевальная студия	27,58	
	Лестничная клетка ЛК-1	9,72	
	Лестничная клетка ЛК-2	9,97	

Взам. инф. И

Подпись и дата

Иф. И подл

## 2 этаж (до капитального ремонта)

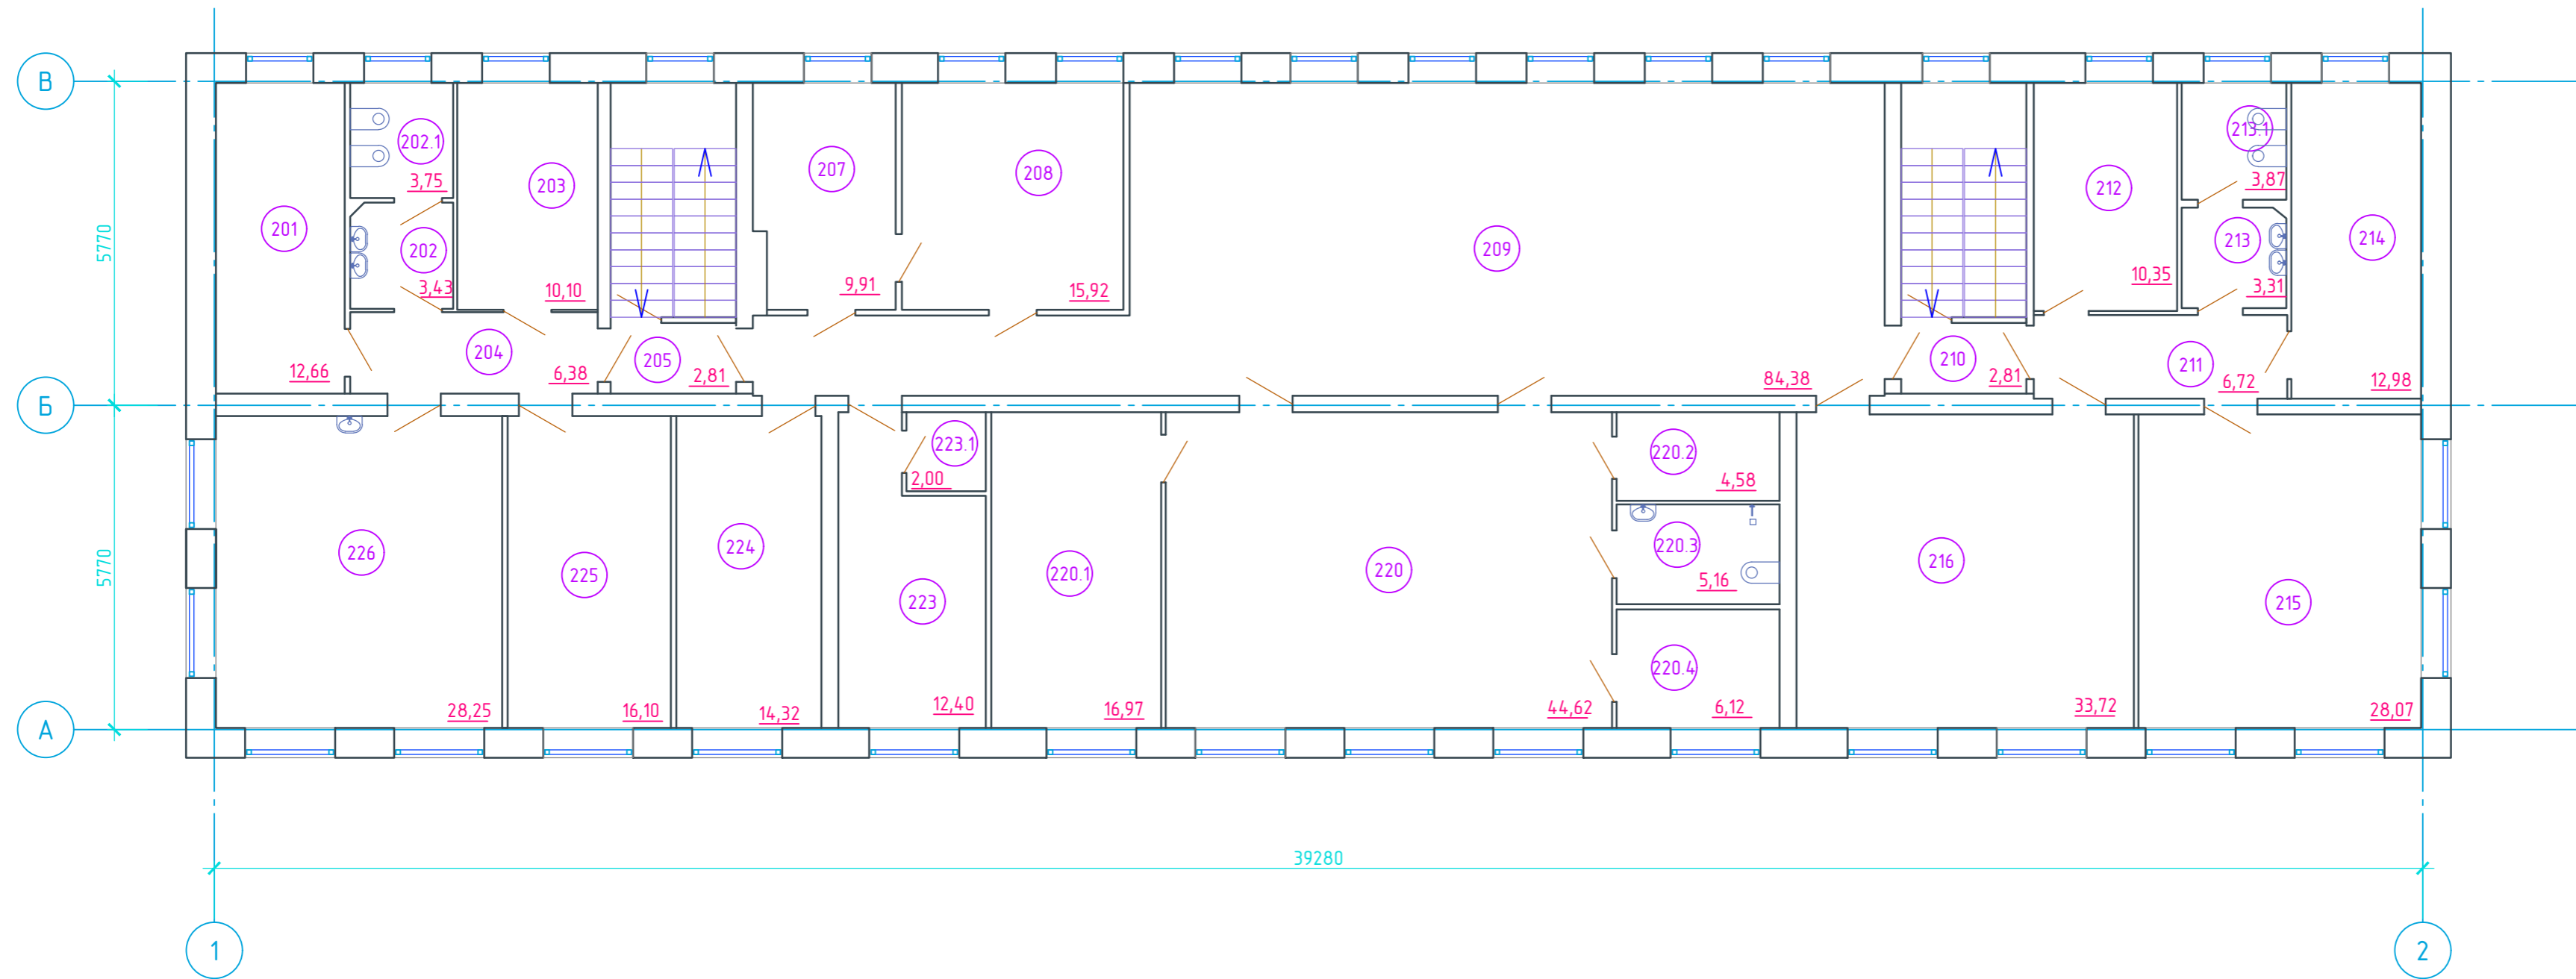


Экспликация помещений

№ помещения	Наименование	Площадь, м <sup>2</sup>	Кат. помещения
201	Кабинет психолога	12,66	
202	Тамбур при туалете	3,43	
202.1	Туалет	3,75	
203	Кабинет профориентации	10,10	
204	Коридор	6,38	
205	Тамбур	2,81	
207	Кабинет	9,91	
208	Кабинет психолога	15,92	
209	Холл	84,38	
210	Тамбур	2,81	
211	Коридор	6,72	
212	Кабинет	10,35	
213	Тамбур при туалете	3,31	
213.1	Туалет	3,87	

Экспликация помещений

№ помещения	Наименование	Площадь, м <sup>2</sup>	Кат. помещения
214	Кабинет	12,98	
215	Кабинет	28,07	
216	Кабинет релаксации	33,66	
220	Зал лечебной физкультуры	44,62	
220.1	Кабинет	16,97	
220.2	Кладовая инвентаря	4,58	
220.3	Сан.узел	5,16	
220.4	Кабинет врача ЛФК	6,12	
223	Кабинет	12,40	
223.1	Кладовая	2,00	
224	Кабинет психолога	14,32	
225	Кабинет	16,10	
226	Кабинет художественного труда	28,25	
	Лестничная клетка ЛК-1	9,72	
	Лестничная клетка ЛК-2	9,97	

# 1 этаж (после капитального ремонта)

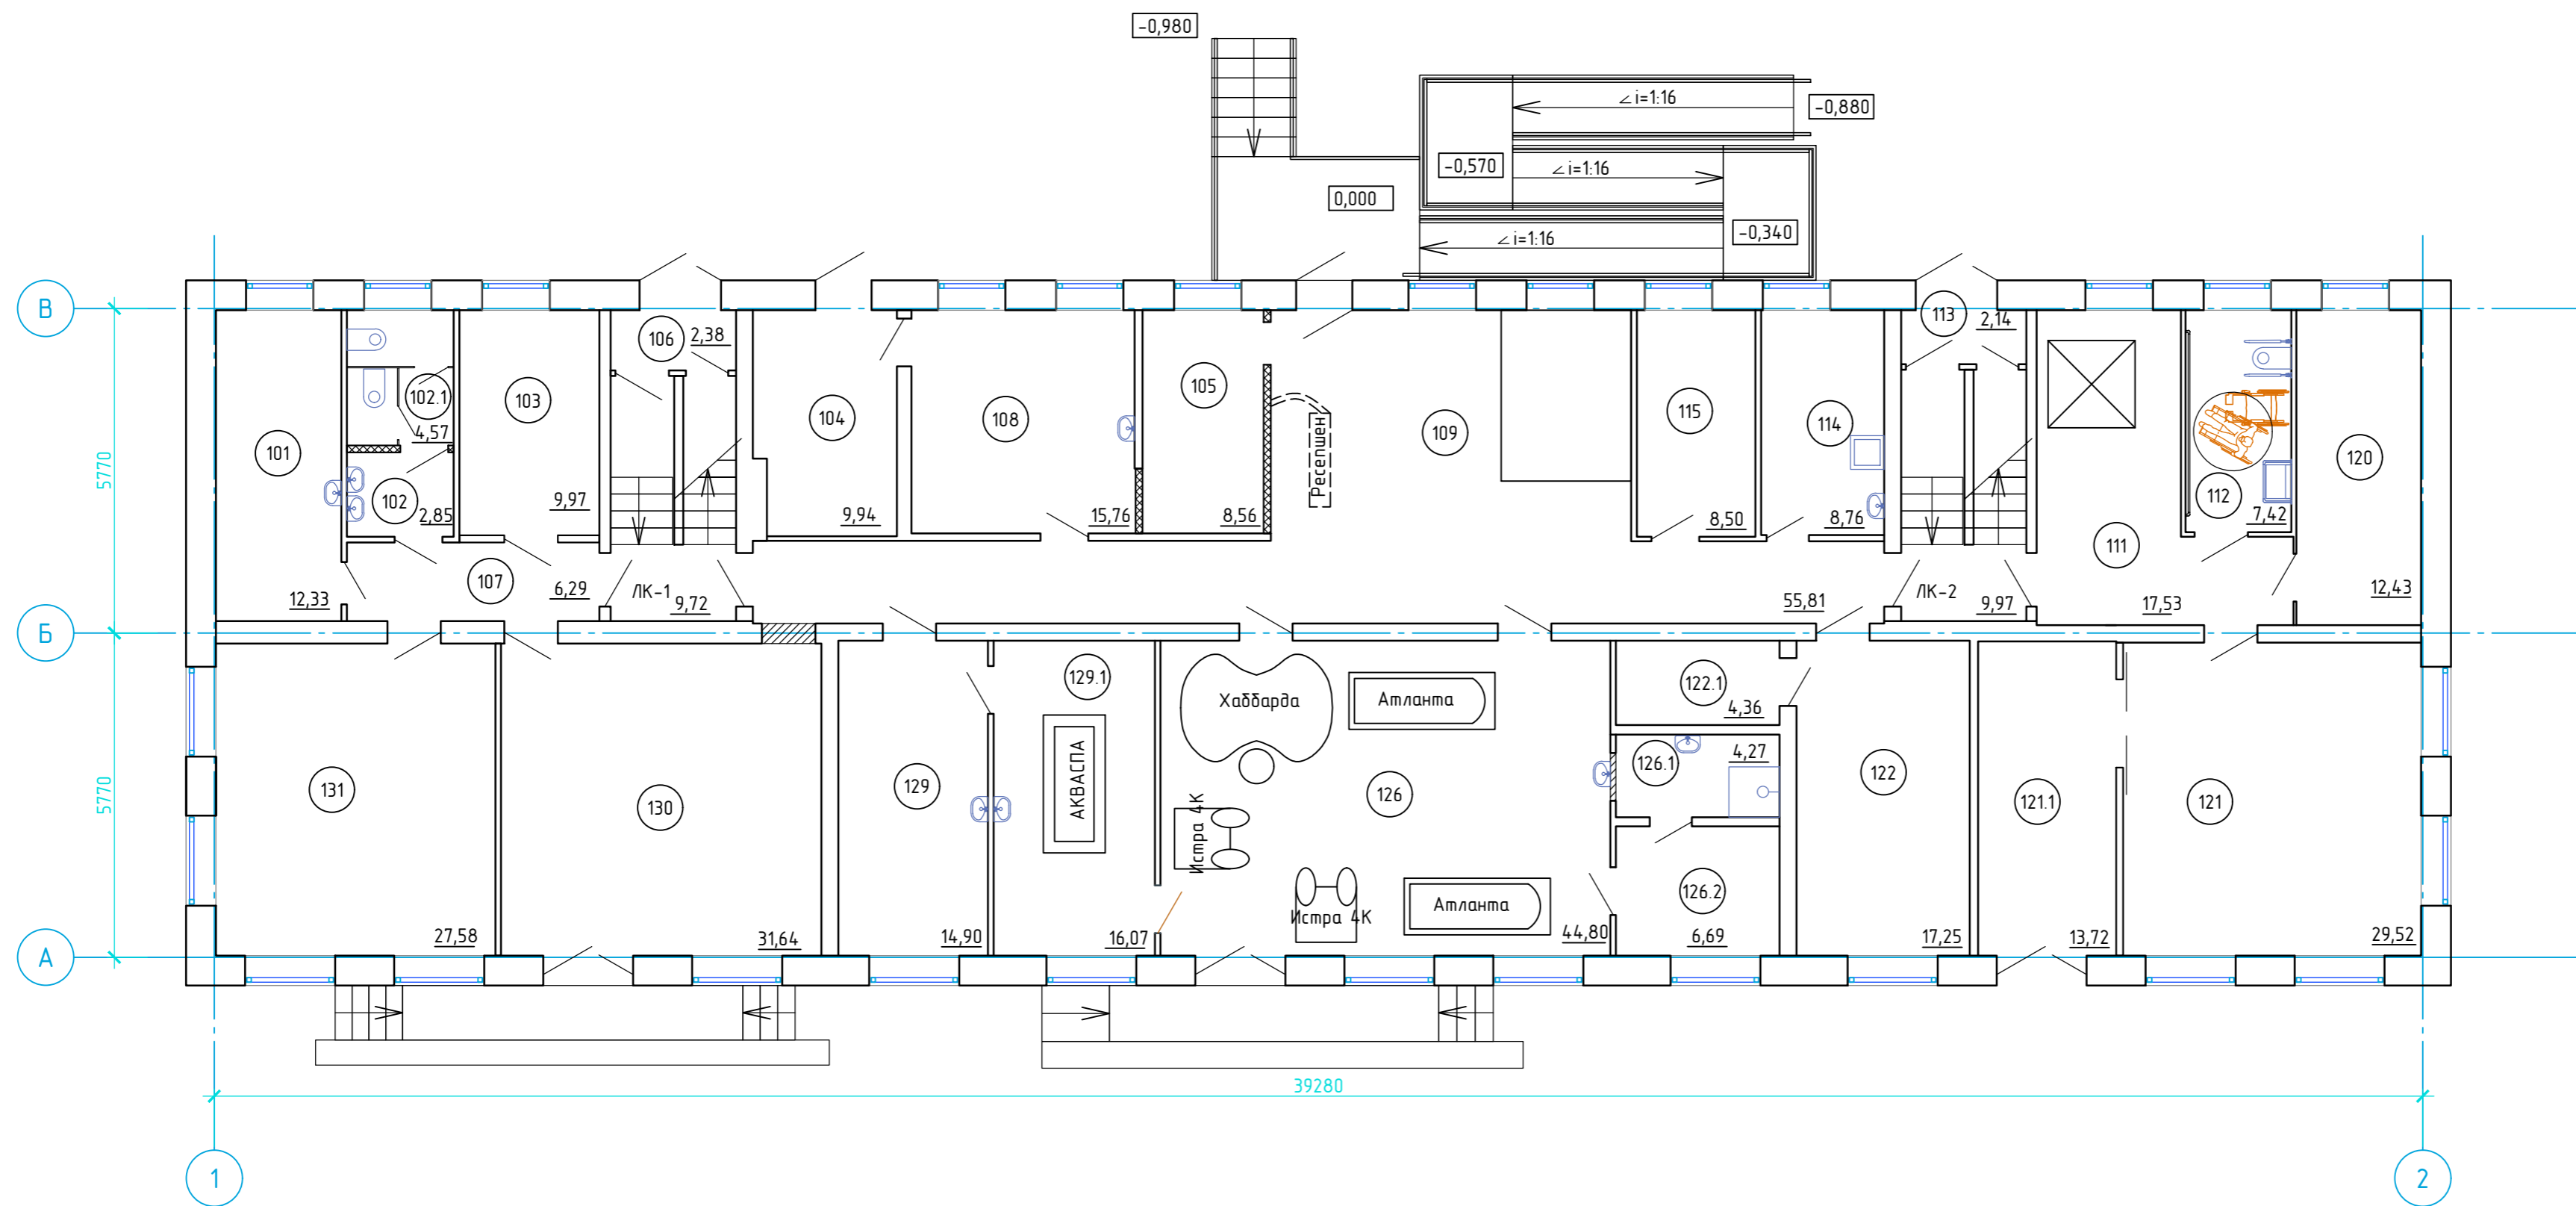


## Экспликация помещений

№ помещения	Наименование	Площадь, м <sup>2</sup>	Кат. помещения
101	Кабинет массажа	12,33	
102	Тамбур при туалете	2,85	
102.1	Туалет	4,57	
103	Службное помещение	9,97	
104	Серверная	9,94	
105	Гардероб	8,56	
106	Тамбур	2,38	
107	Коридор	6,29	
108	Кабинет социально-бытовой адаптации. Кухня	15,76	
109	Холл	55,81	
111	Коридор	17,53	
112	Сан.узел МГН	7,42	
113	Тамбур	2,14	
114	Службное помещение	8,76	
115	Кабинет заместителя директора	8,50	
	Лестничная клетка ЛК-1	9,72	
	Лестничная клетка ЛК-2	9,97	

## Экспликация помещений

№ помещения	Наименование	Площадь, м <sup>2</sup>	Кат. помещения
120	Соляная комната	12,43	
121	Кабинет	29,52	
121.1	Кабинет	13,72	
122	Кабинет компьютерных технологий	17,25	
122.1	Подсобное помещение	4,36	
126	Зал лечебной физкультуры	44,80	
126.1	Душевая	4,27	
126.2	Раздевалка	6,69	
129	Кабинет медицинский	14,90	
129.1	Подсобное помещение	16,07	
130	Творческая мастерская	31,64	
131	Танцевальная студия	27,58	

## 2 этаж (после капитального ремонта)

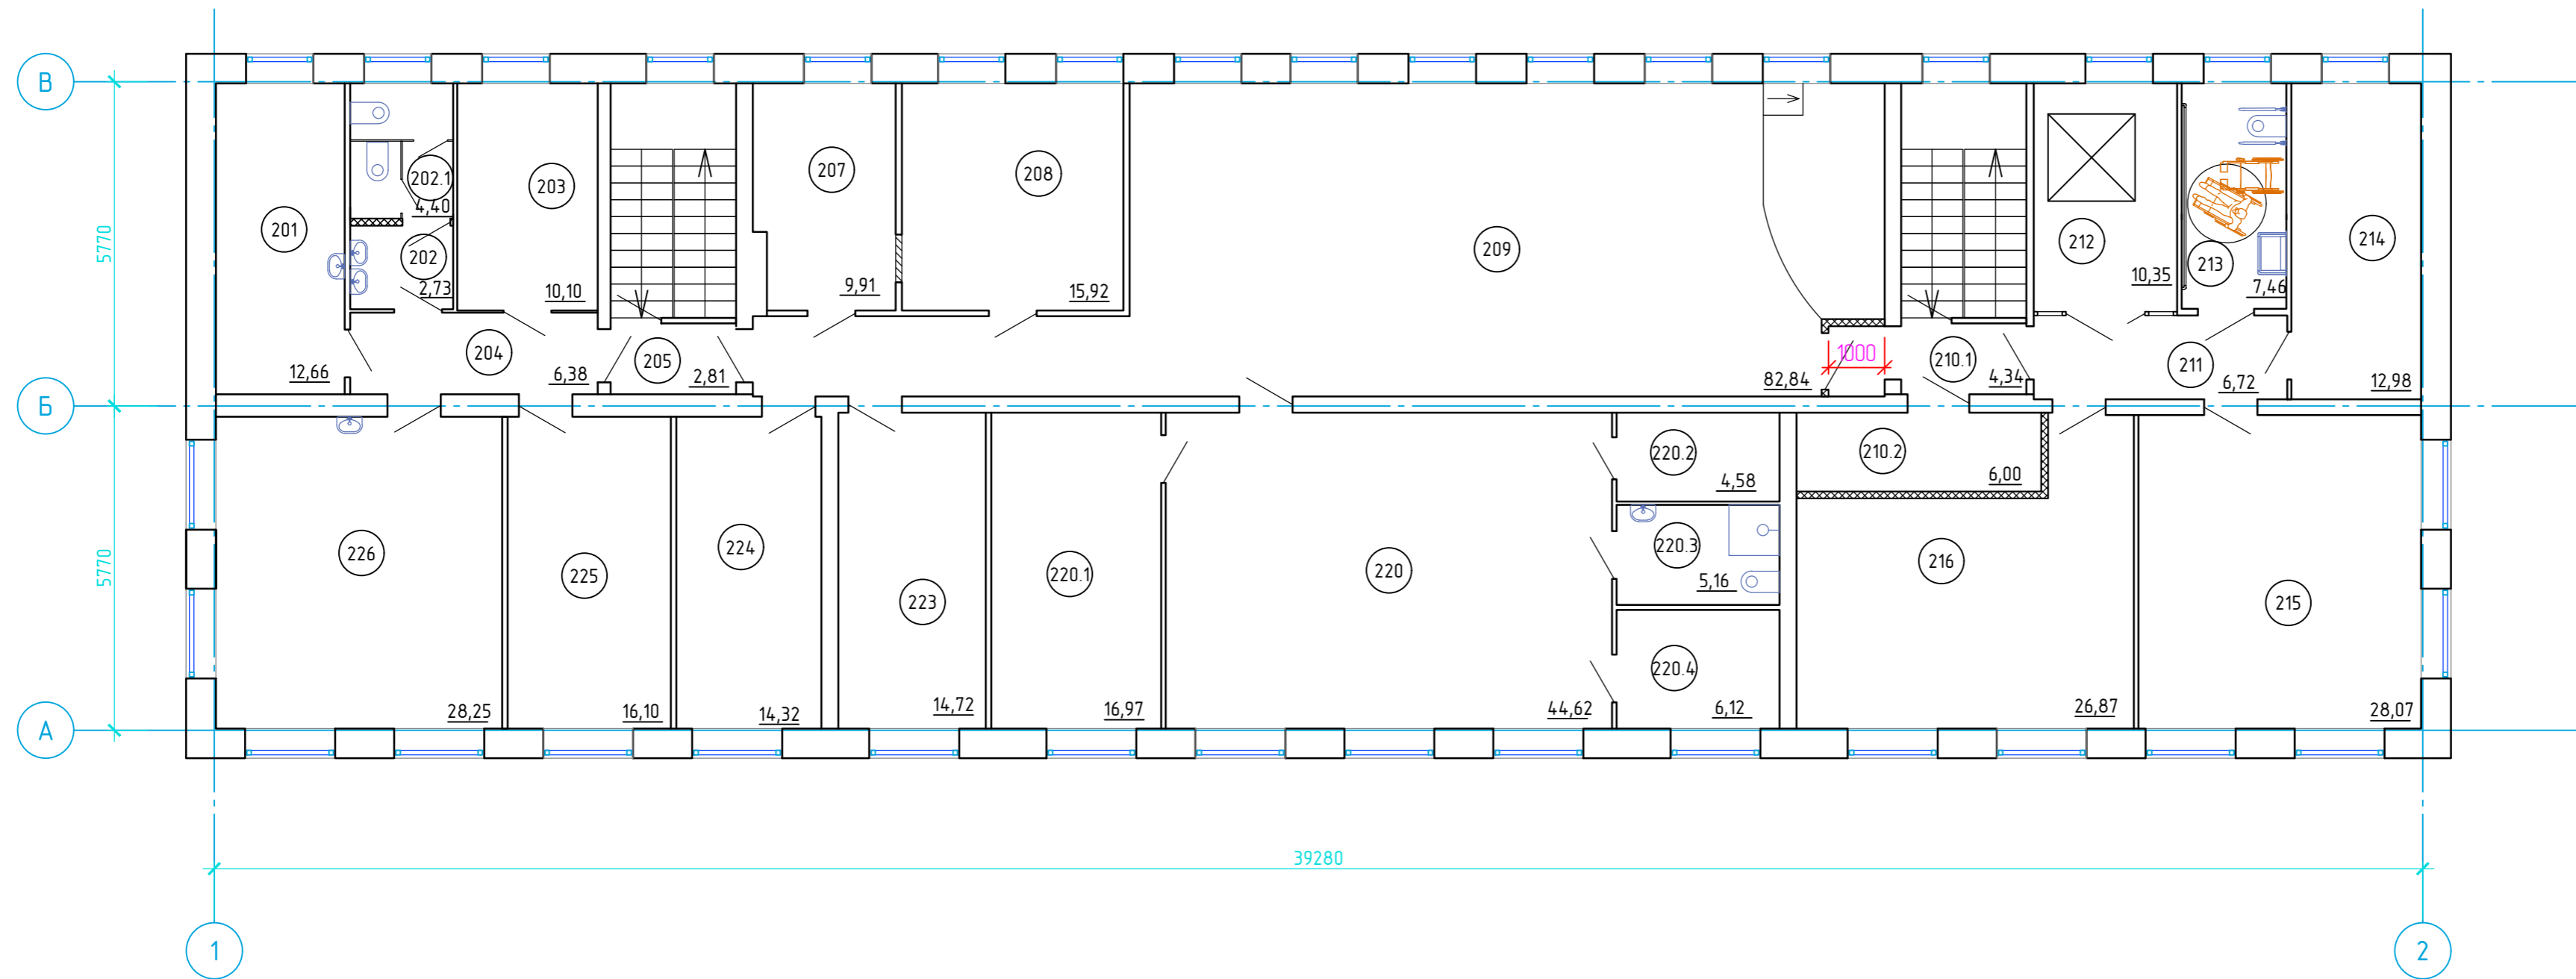

### Экспликация помещений

№ помещения	Наименование	Площадь, м <sup>2</sup>	Кат. помещения
201	Кабинет психолога	12,66	
202	Тамбур при туалете	2,73	
202.1	Туалет	4,40	
203	Кабинет профориентации	10,10	
204	Коридор	6,38	
205	Тамбур	2,81	
207	Кабинет	9,91	
208	Кабинет психолога	15,92	
209	Холл	82,84	
210.1	Тамбур	4,34	
210.2	Зона пожарной безопасности	6,00	
211	Коридор	6,72	
212	Лифтовый холл	10,35	
213	Сан.узел МГН	7,46	

### Экспликация помещений

№ помещения	Наименование	Площадь, м <sup>2</sup>	Кат. помещения
214	Соляная комната	12,98	
215	Кабинет	28,07	
216	Кабинет релаксации	26,87	
220	Зал лечебной физкультуры	44,62	
220.1	Кабинет	16,97	
220.2	Кладовая инвентаря	4,58	
220.3	Сан.узел	5,16	
220.4	Кабинет врача ЛФК	6,12	
223	Кабинет	14,72	
224	Кабинет психолога	14,32	
225	Кабинет	16,10	
226	Кабинет художественного труда	28,25	
	Лестничная клетка ЛК-1	9,72	
	Лестничная клетка ЛК-2	9,97	