




ПЛАН ПОДВАЛА НА ОТМ. -3.000

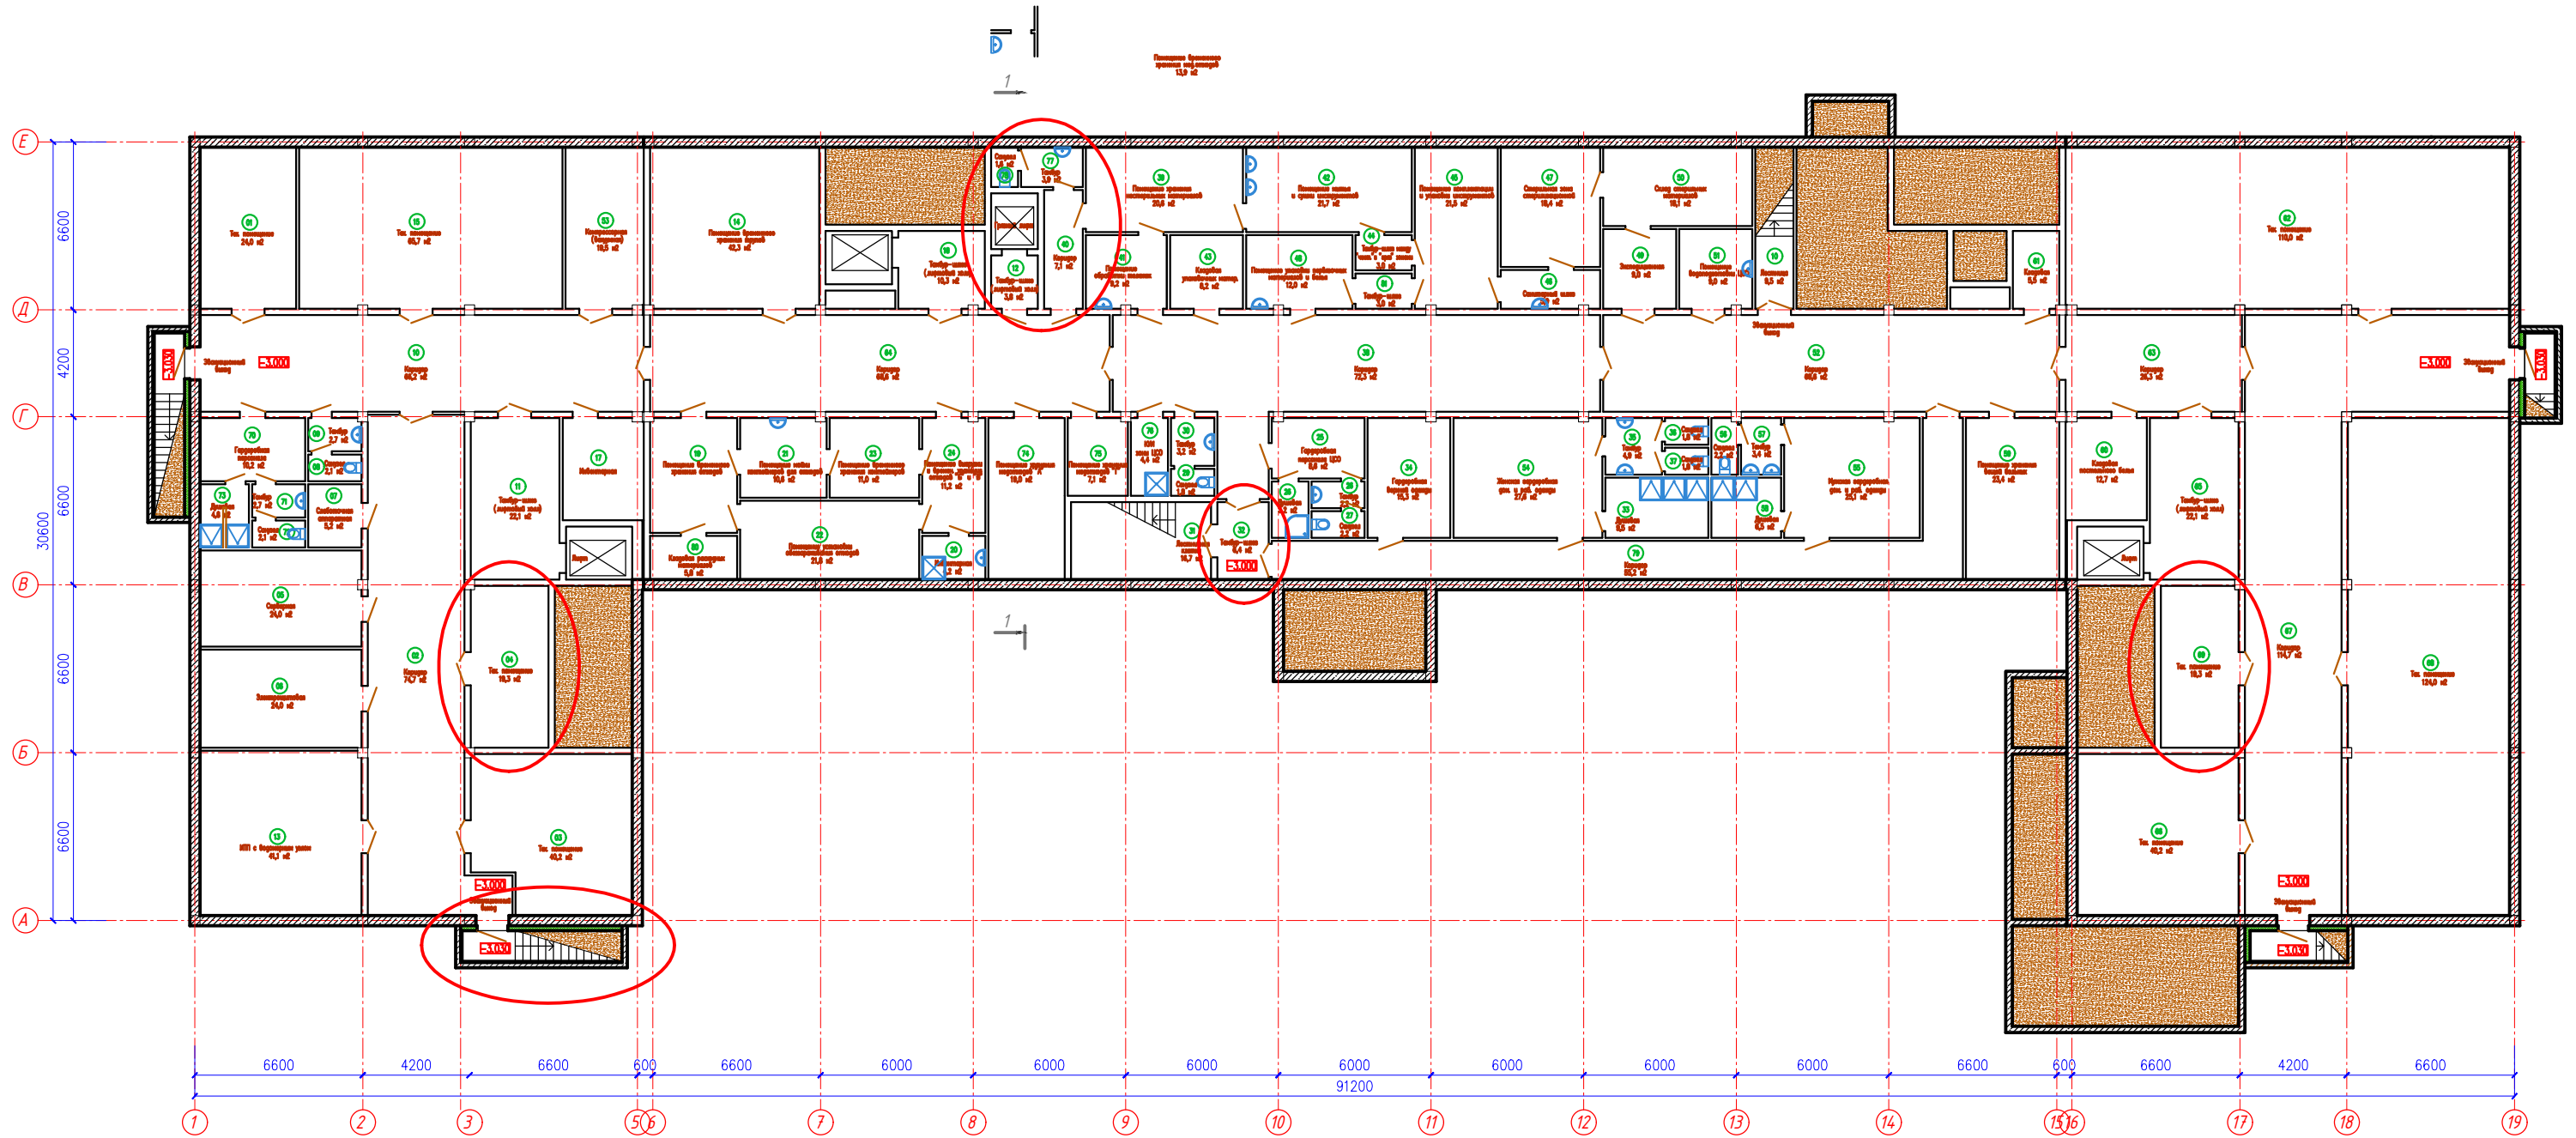


ПЛАН 1 ЭТАЖА НА ОТМ. 0.000

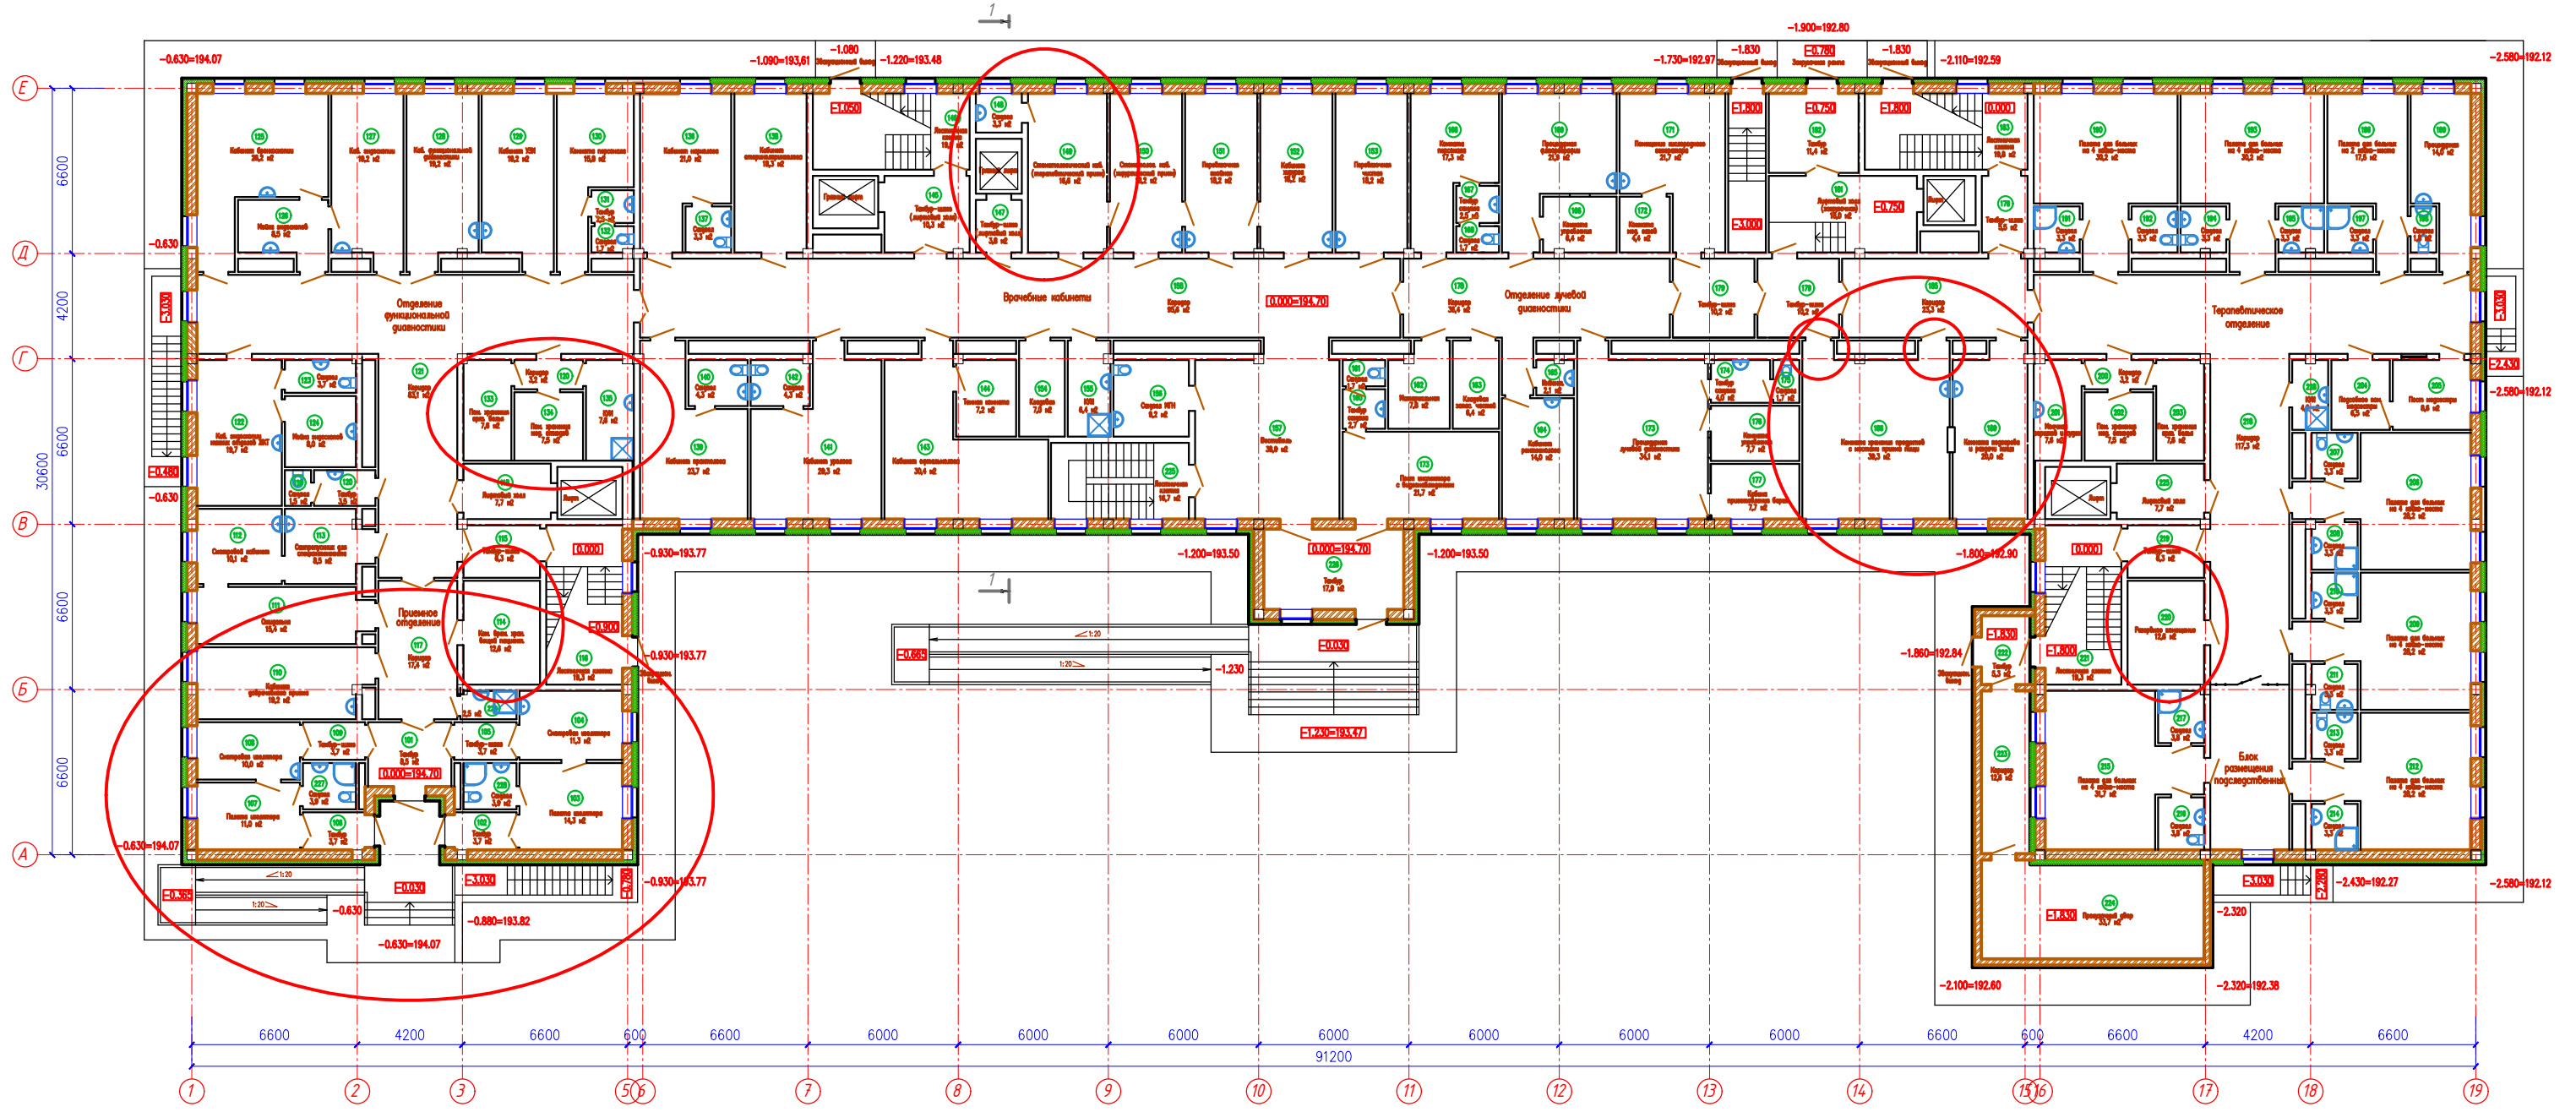

ПЛАН 2 ЭТАЖА НА ОТМ. 3.600

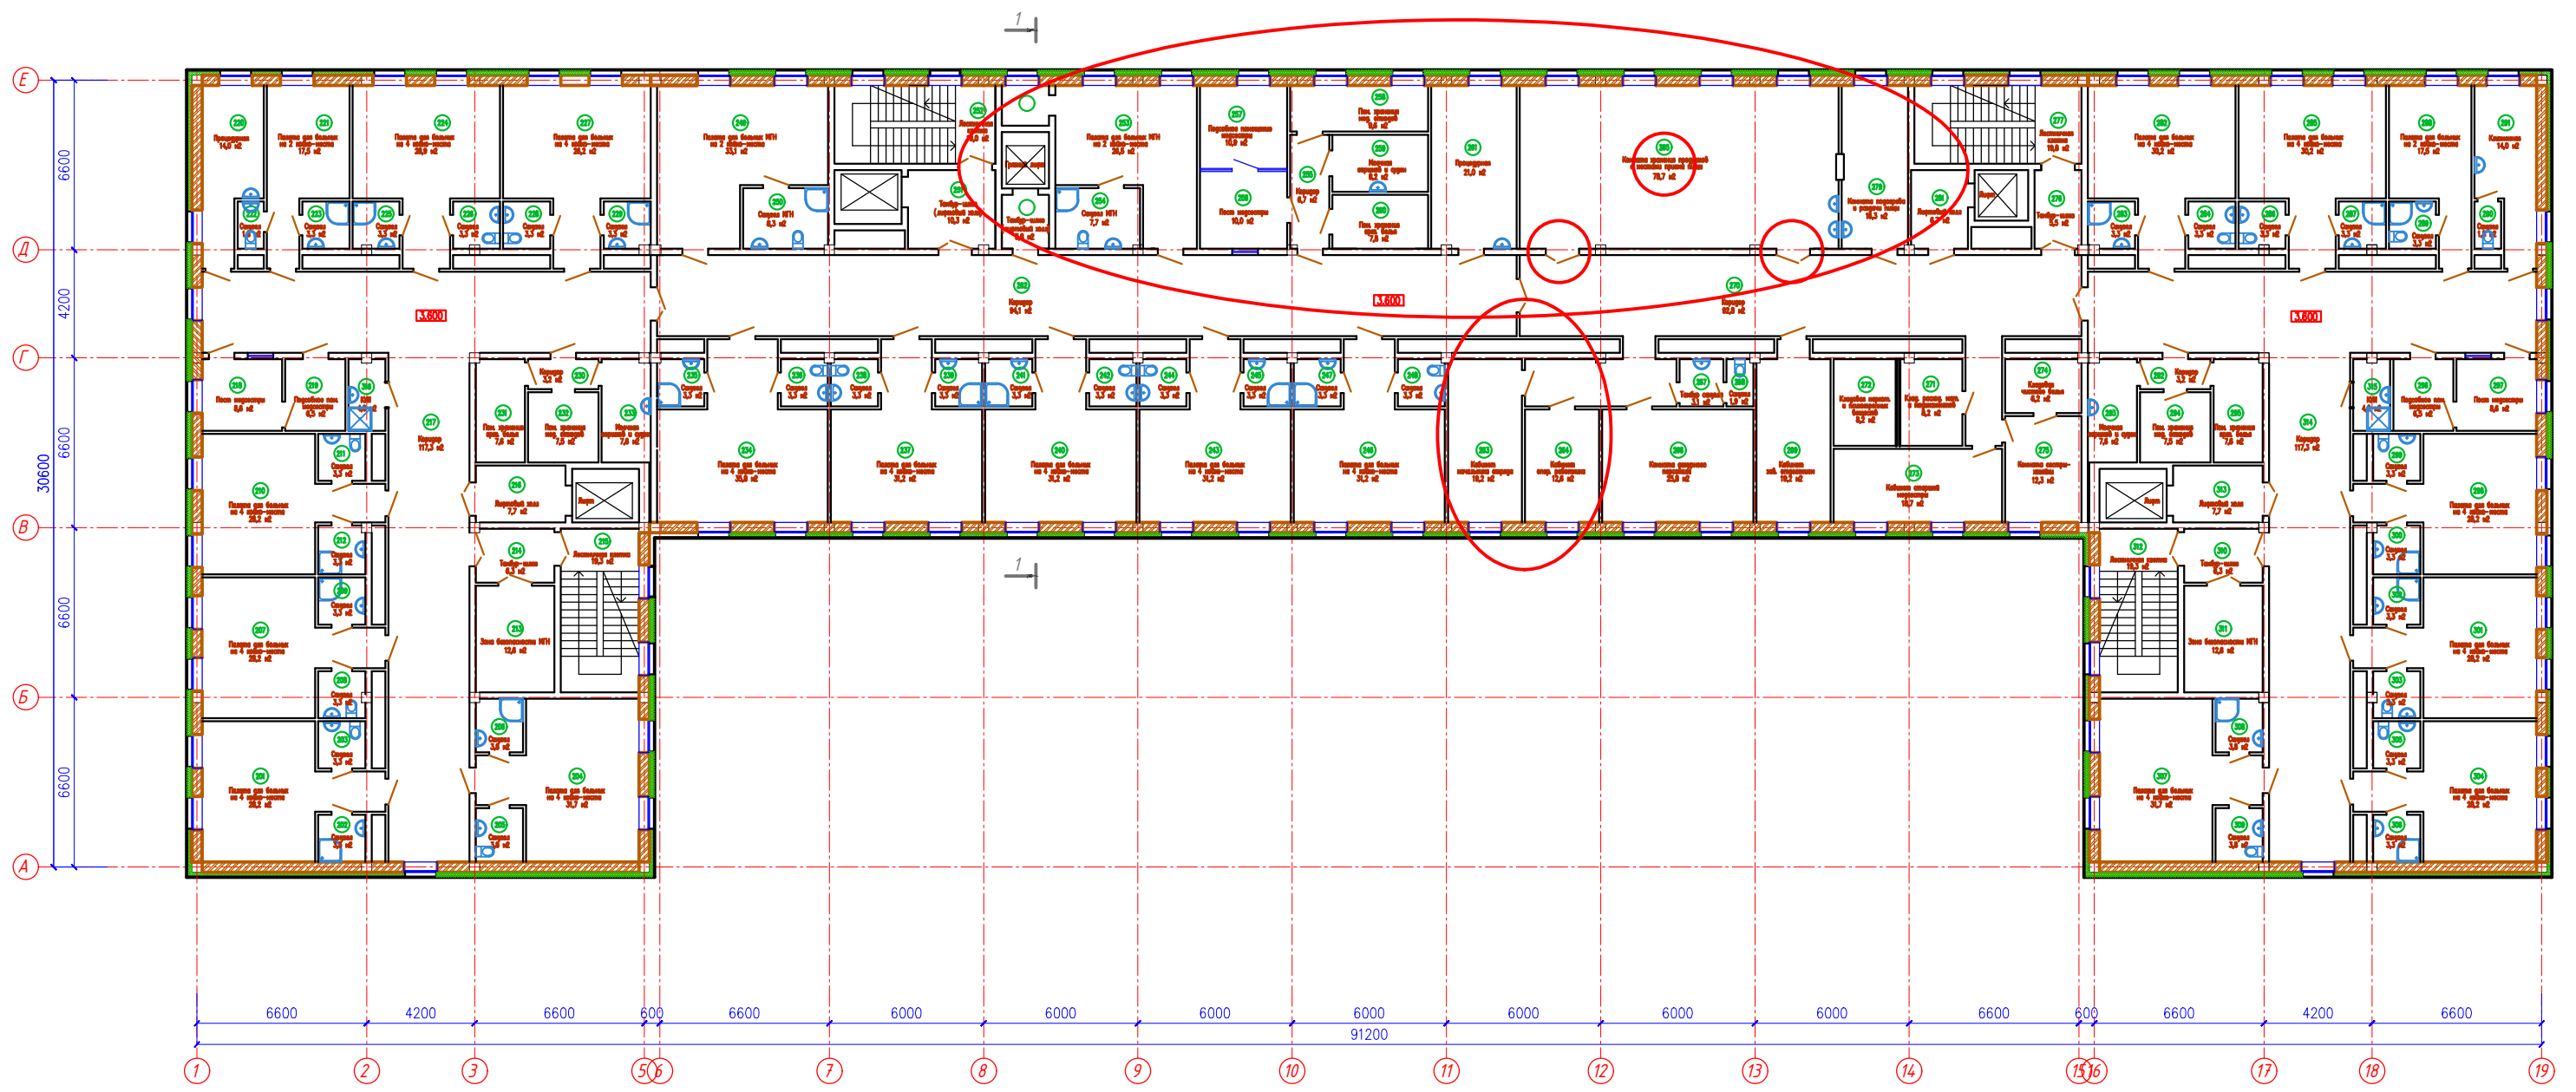

ПЛАН 3 ЭТАЖА НА ОТМ. 7.200

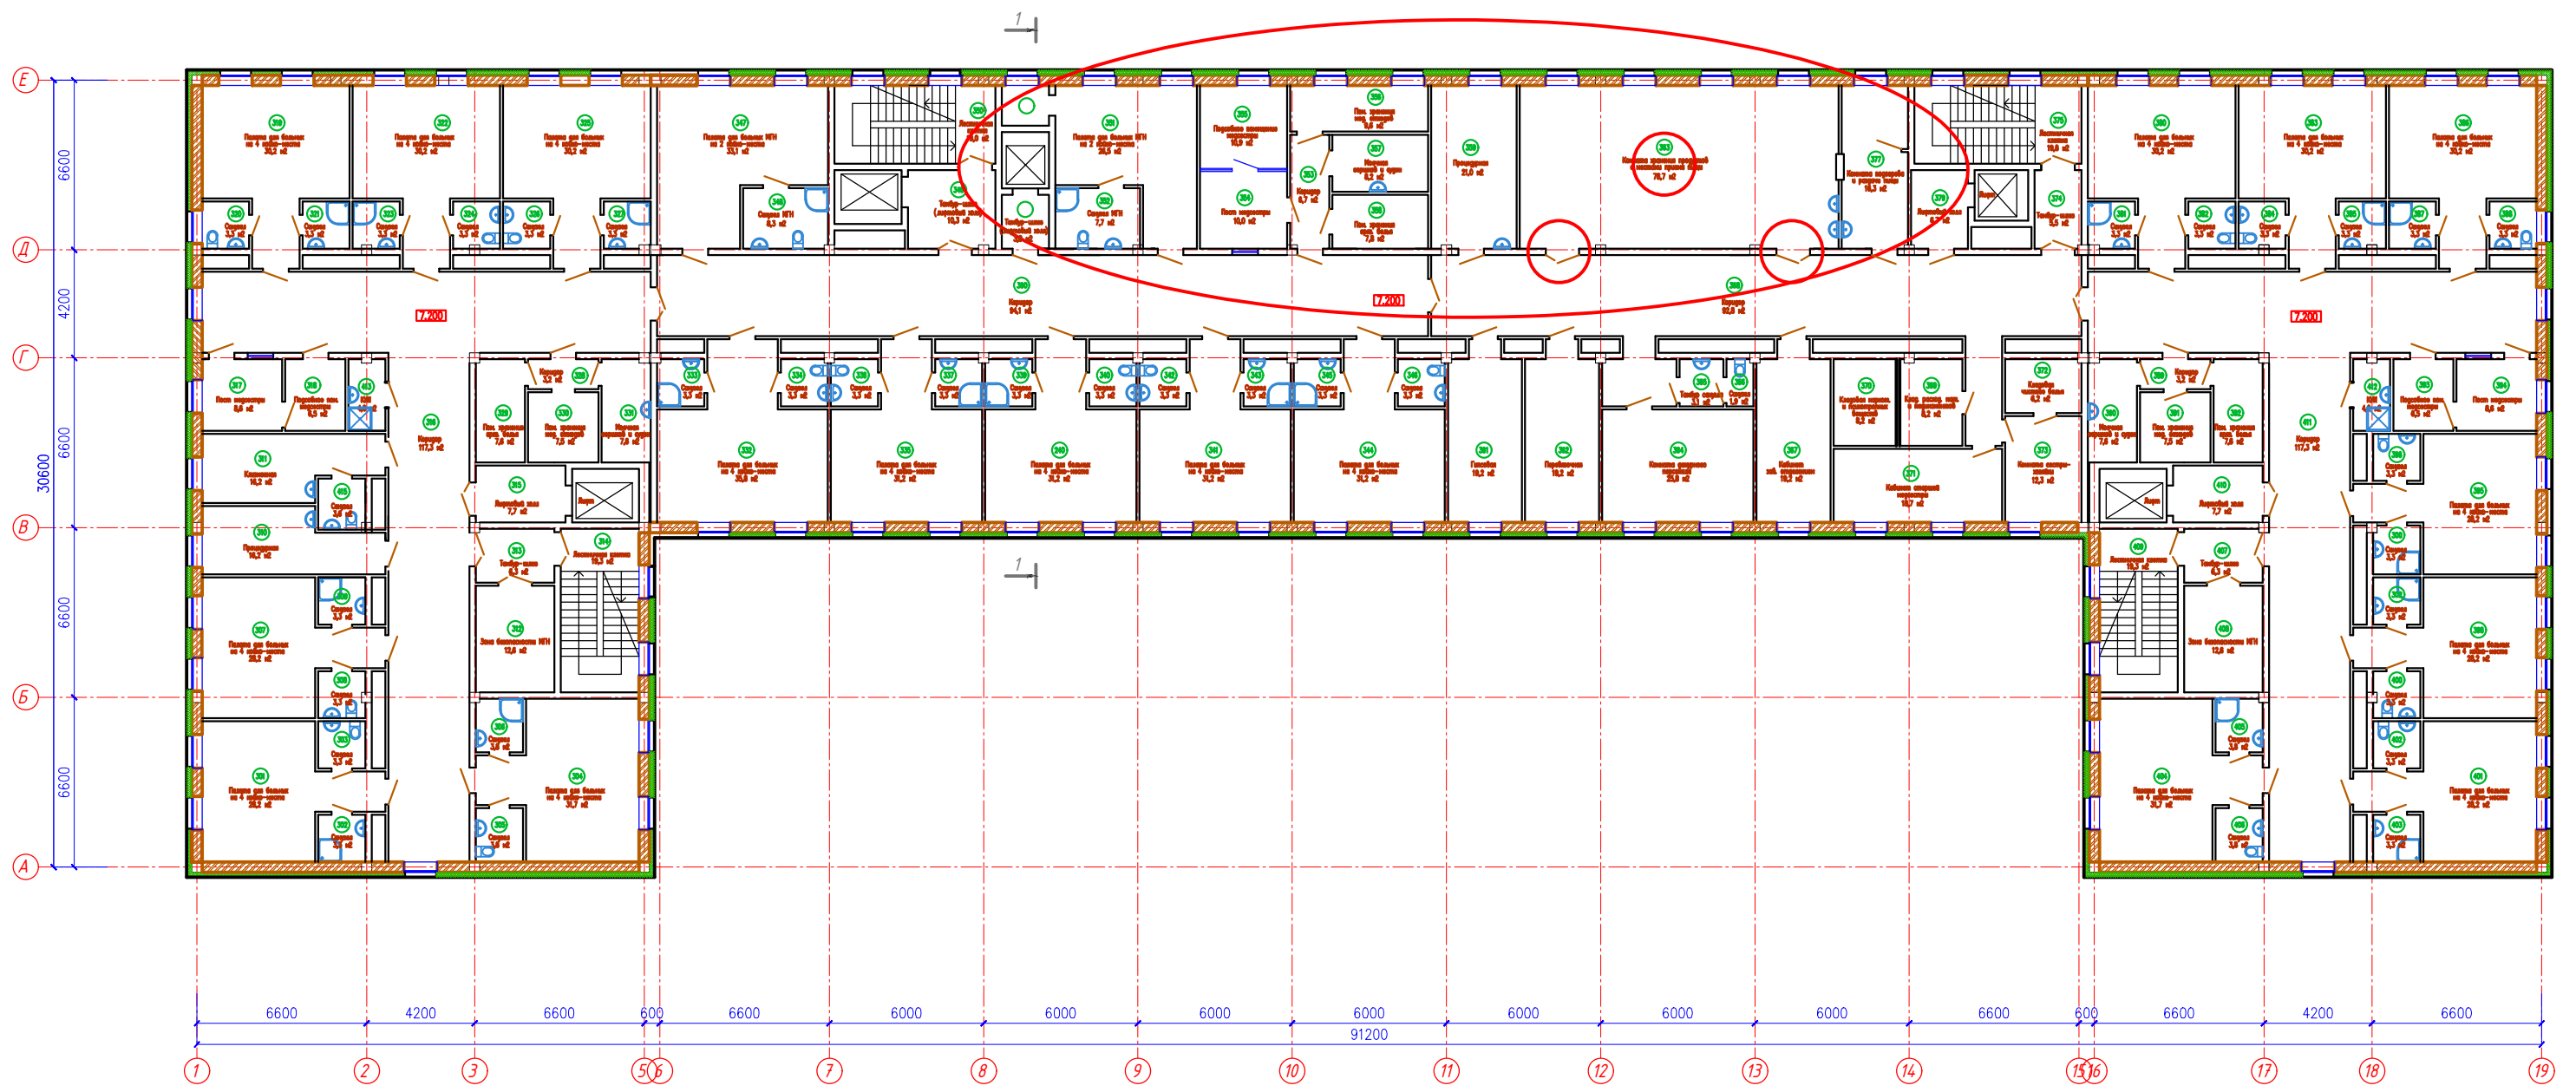

ПЛАН 4 ЭТАЖА НА ОТМ. 10.800

