


Согласовано

Взам. инв. №

Подп. и дата

Инв. № подл.

Изм.	Кол. уч.	Лист	№ док.	Подпись	Дата				
Разработал	Березин А.П.					Конструктивные решения	Стадия	Лист	Листов
ГИП	Ли Д.Е.						Р	1	
План на отм. +6.900						000 "МТ-проект"			

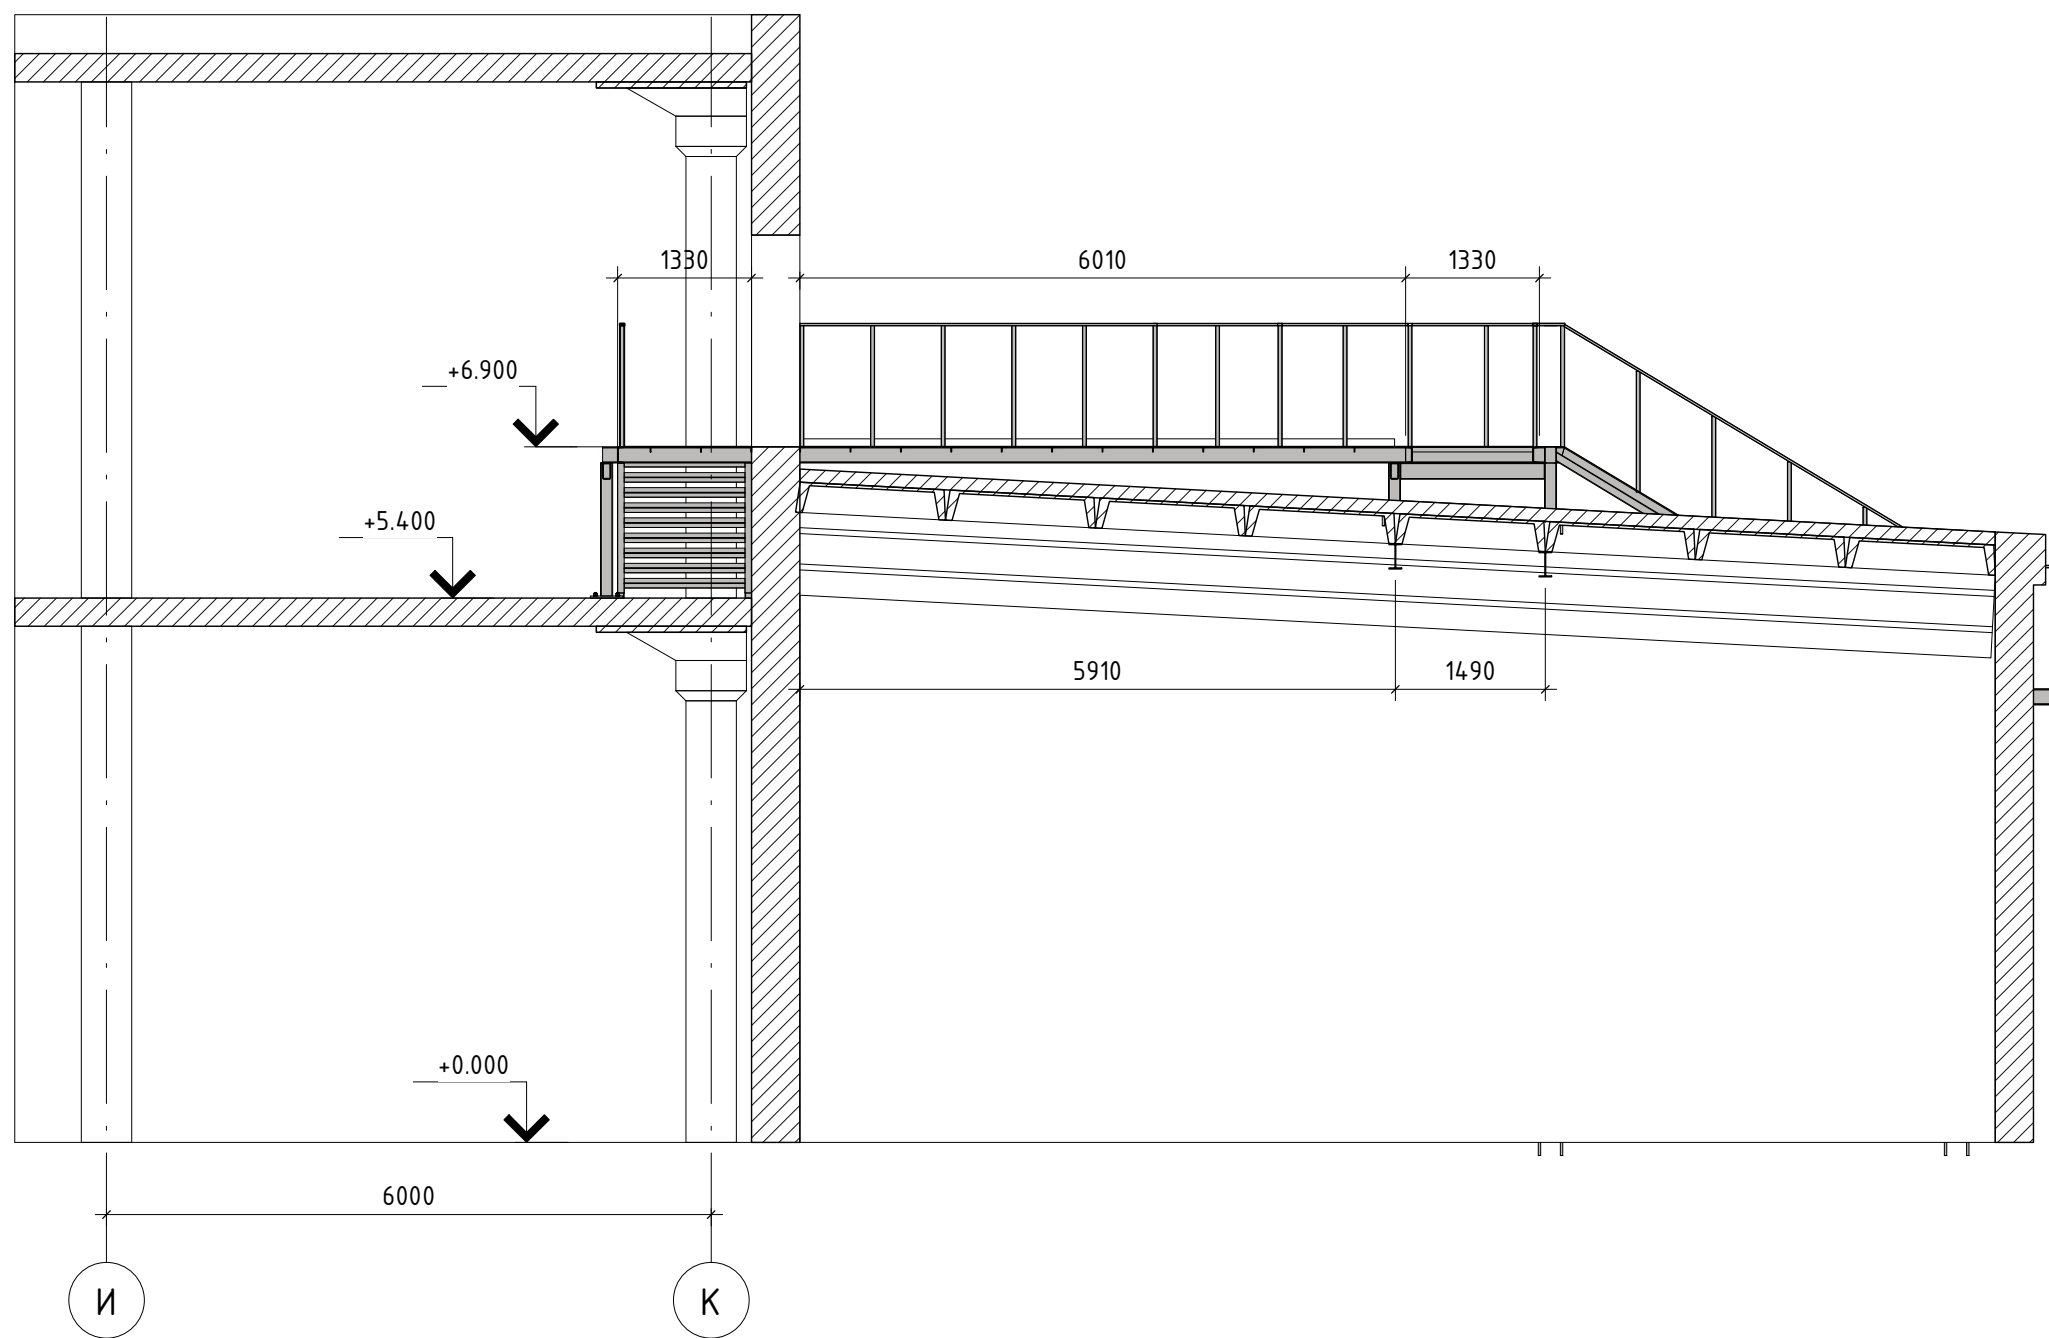

Согласовано	

Взам. инв. №	
Подп. и дата	
Инв. № подл.	


Изм.	Кол. уч.	Лист	№ док.	Подпись	Дата				
Разработал	Березин А.П.					Конструктивные решения	Стадия	Лист	Листов
ГИП	Ли Д.Е.						Р	2	
						Разрез 1-1	000 "МТ-проект"		

Согласовано


Взам. инв. №

Подп. и дата

Инв. № подл.

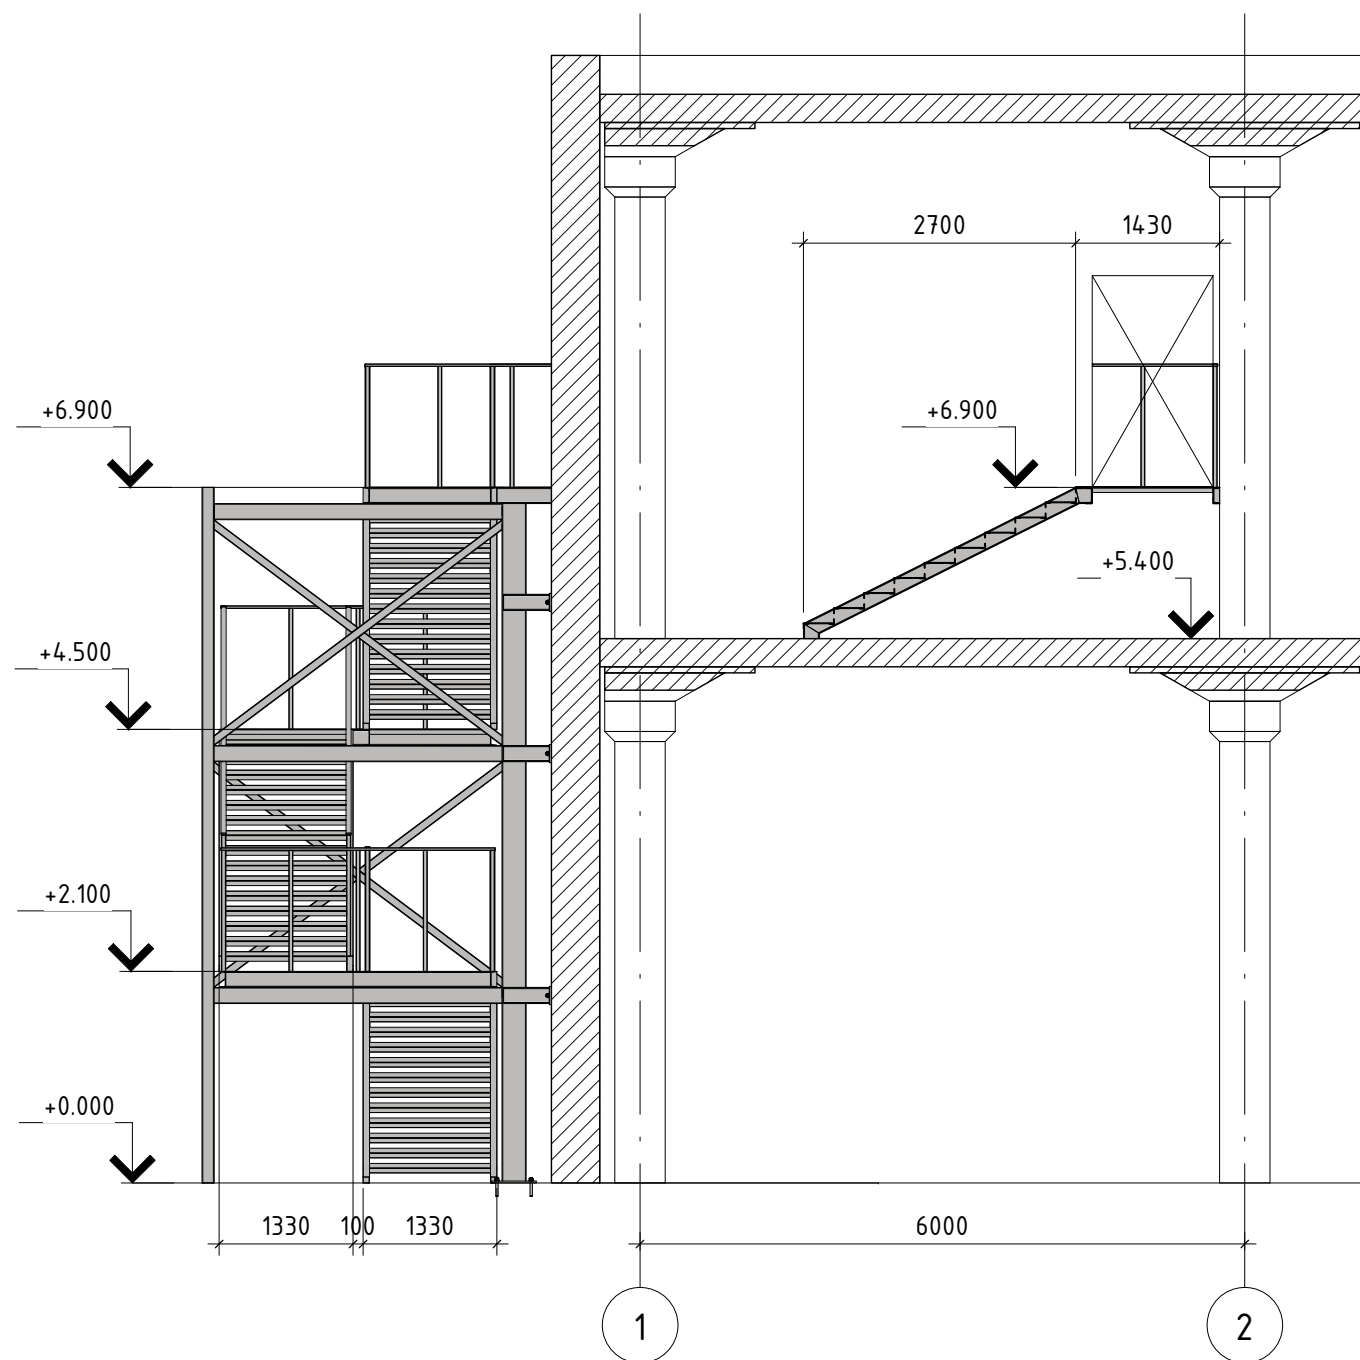

Изм.	Кол. уч.	Лист	№ док.	Подпись	Дата				
Разработал		Березин А.П.				Конструктивные решения	Стадия	Лист	Листов
ГИП		Ли Д.Е.					Р	3	
						Разрез 2-2	000 "МТ-проект"		

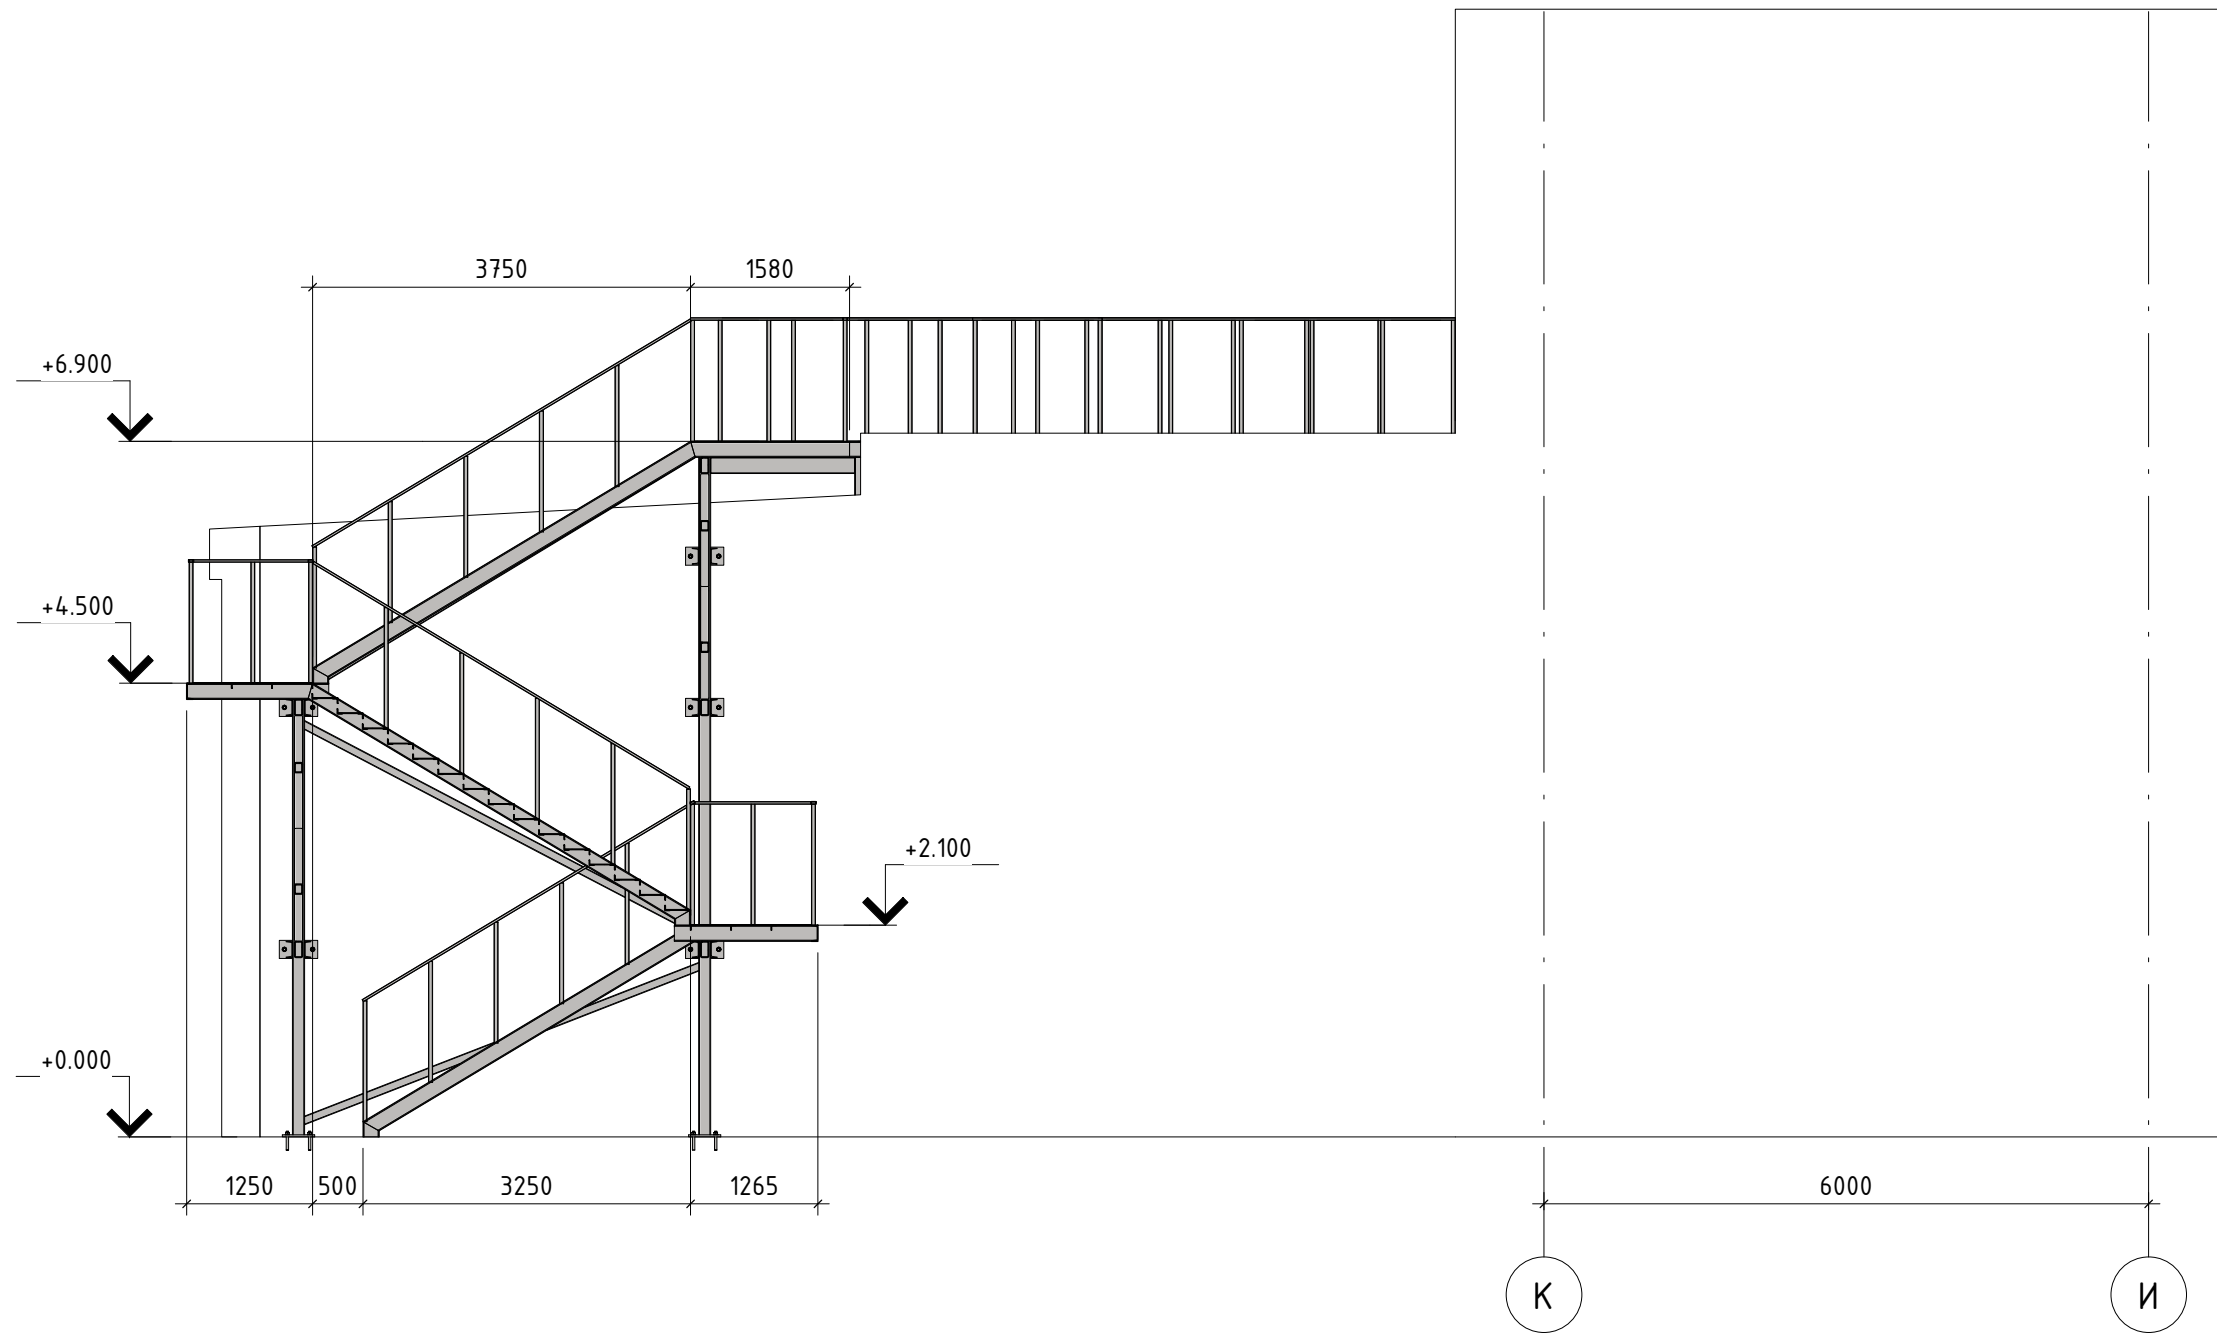


Согласовано	

Инв. № подл.	
Подп. и дата	
Взам. инв. №	

Изм.	Кол. уч.	Лист	№ док.	Подпись	Дата				
Разработал						Конструктивные решения	Стадия	Лист	Листов
ГИП							Р	4	
						Разрез 3-3	000 "МТ-проект"		

Согласовано

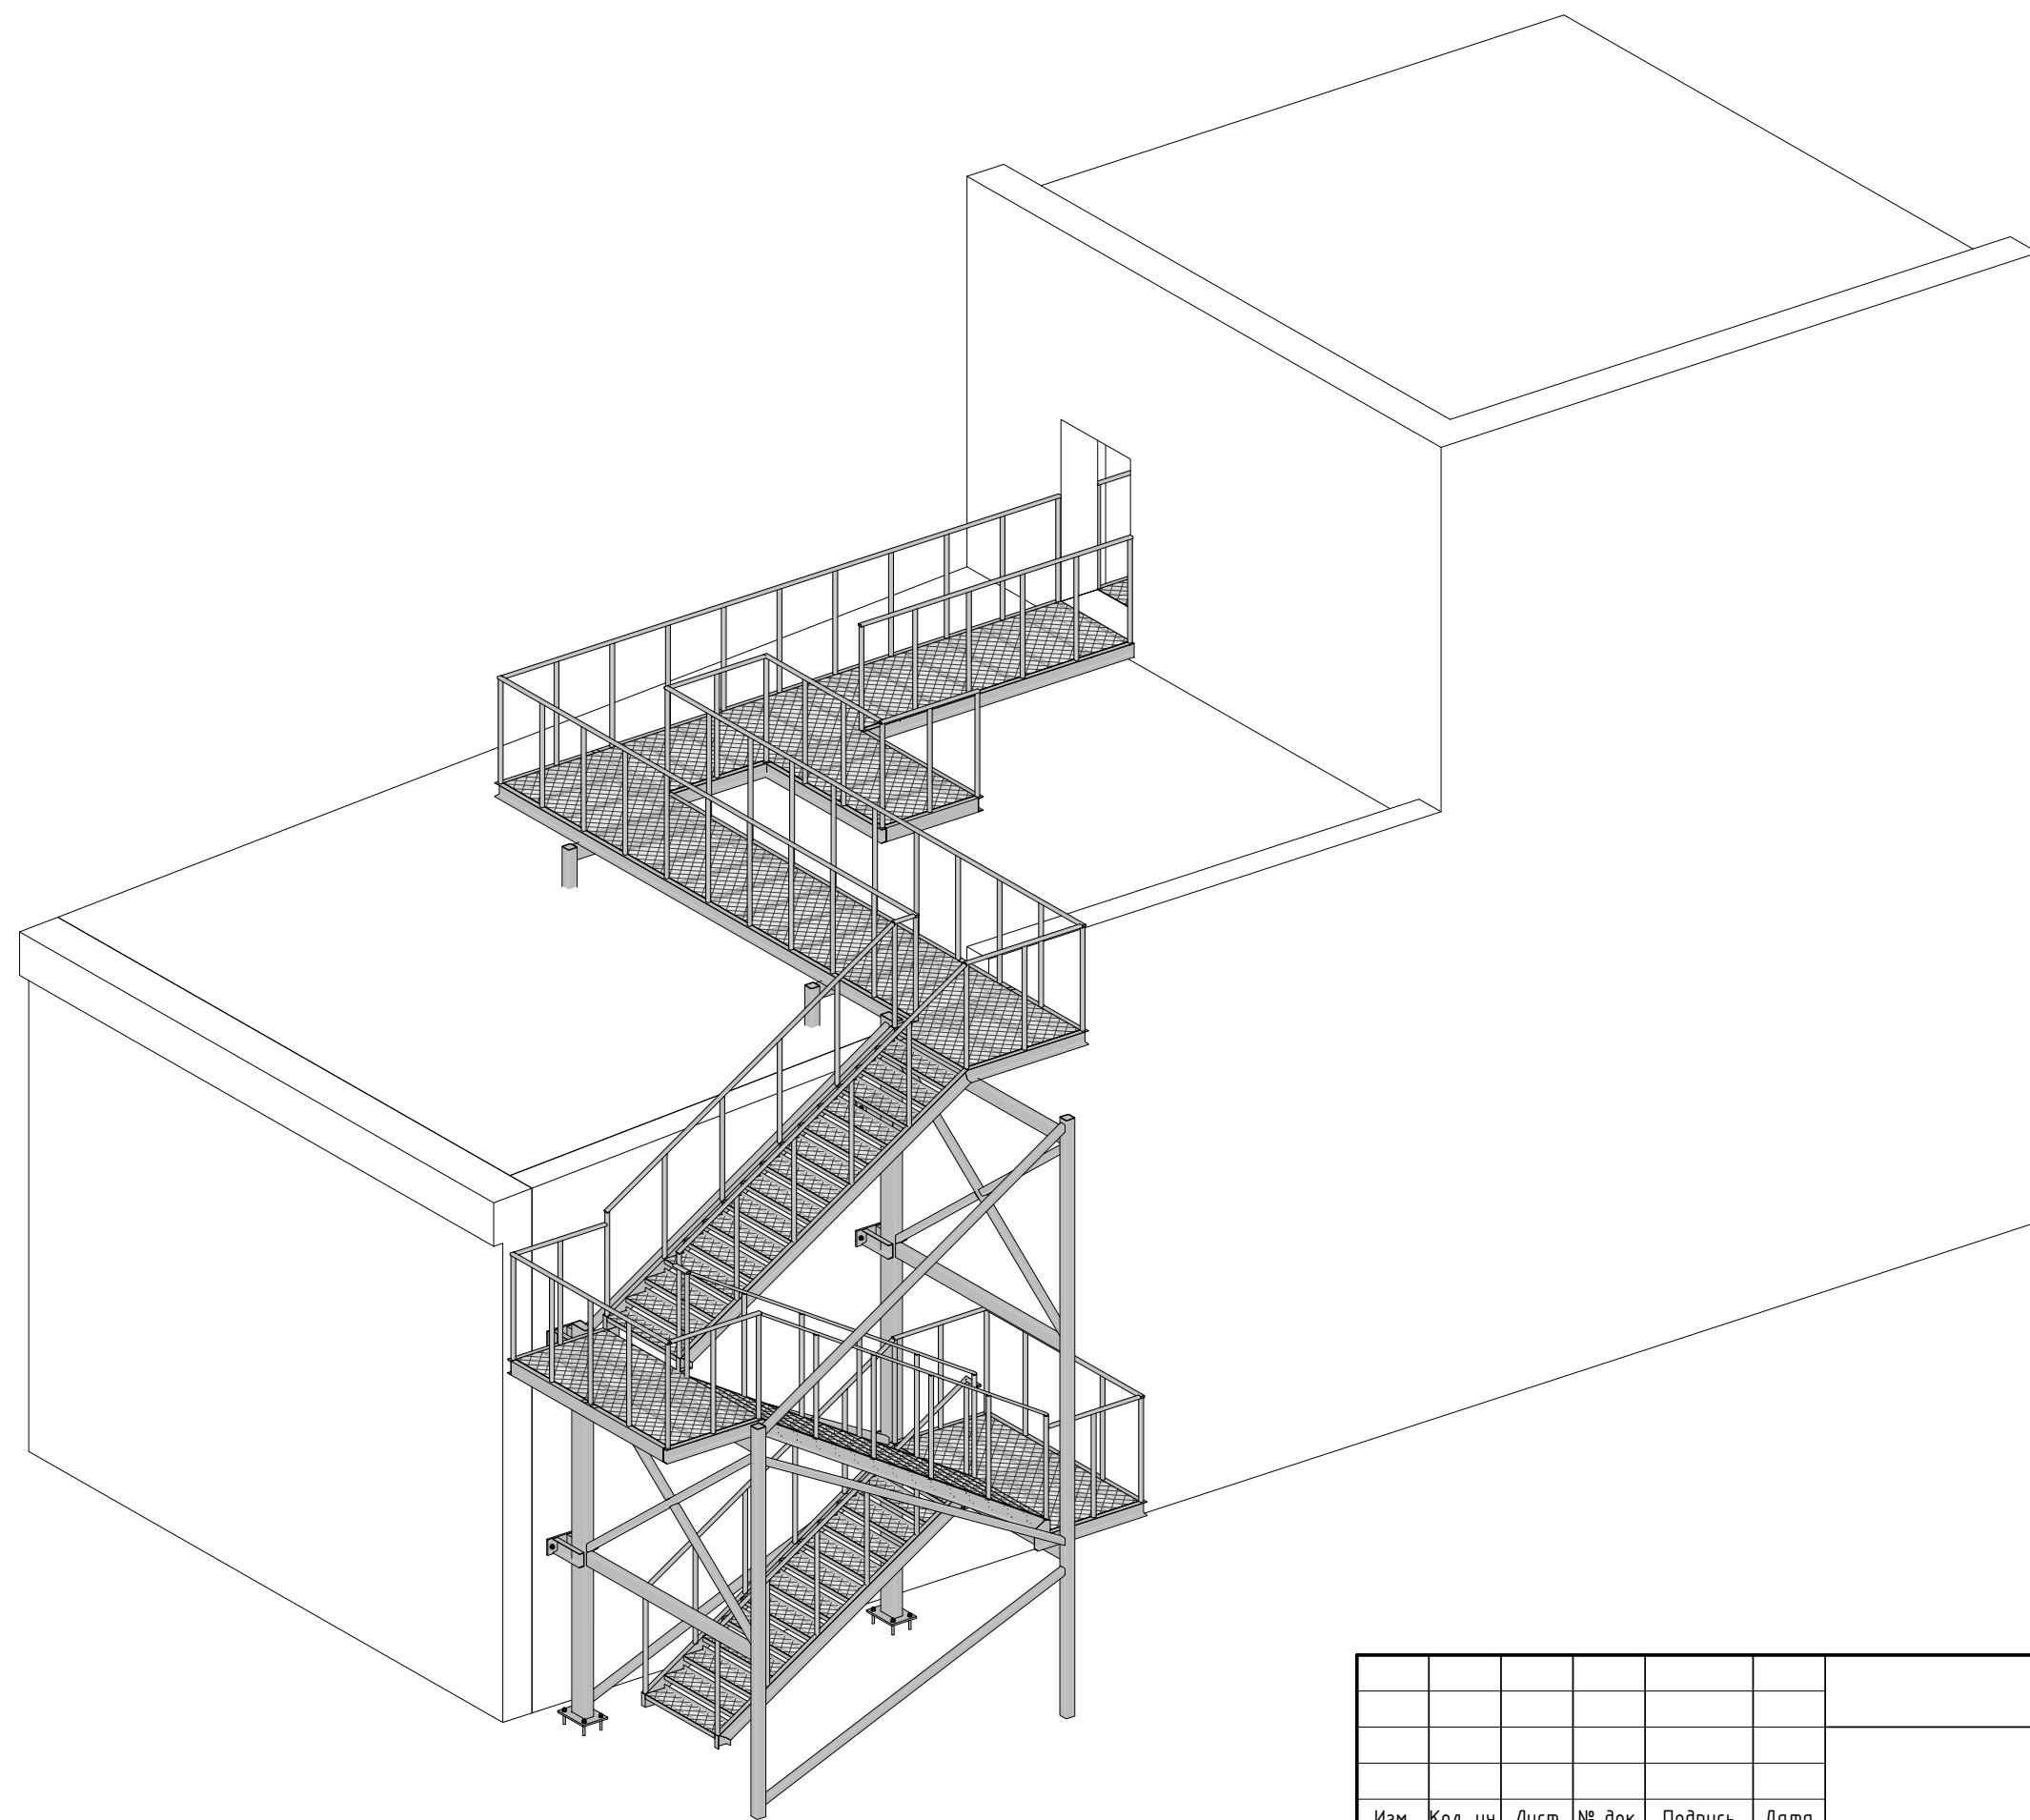


Инв. № подл.

Подп. и дата

Взам. инв. №


Изм.	Кол. уч.	Лист	№ док.	Подпись	Дата				
Разработал			Березин А.П.			Конструктивные решения	Стадия	Лист	Листов
ГИП			Ли Д.Е.				Р	5	
						3D вид	000 "МТ-проект"		

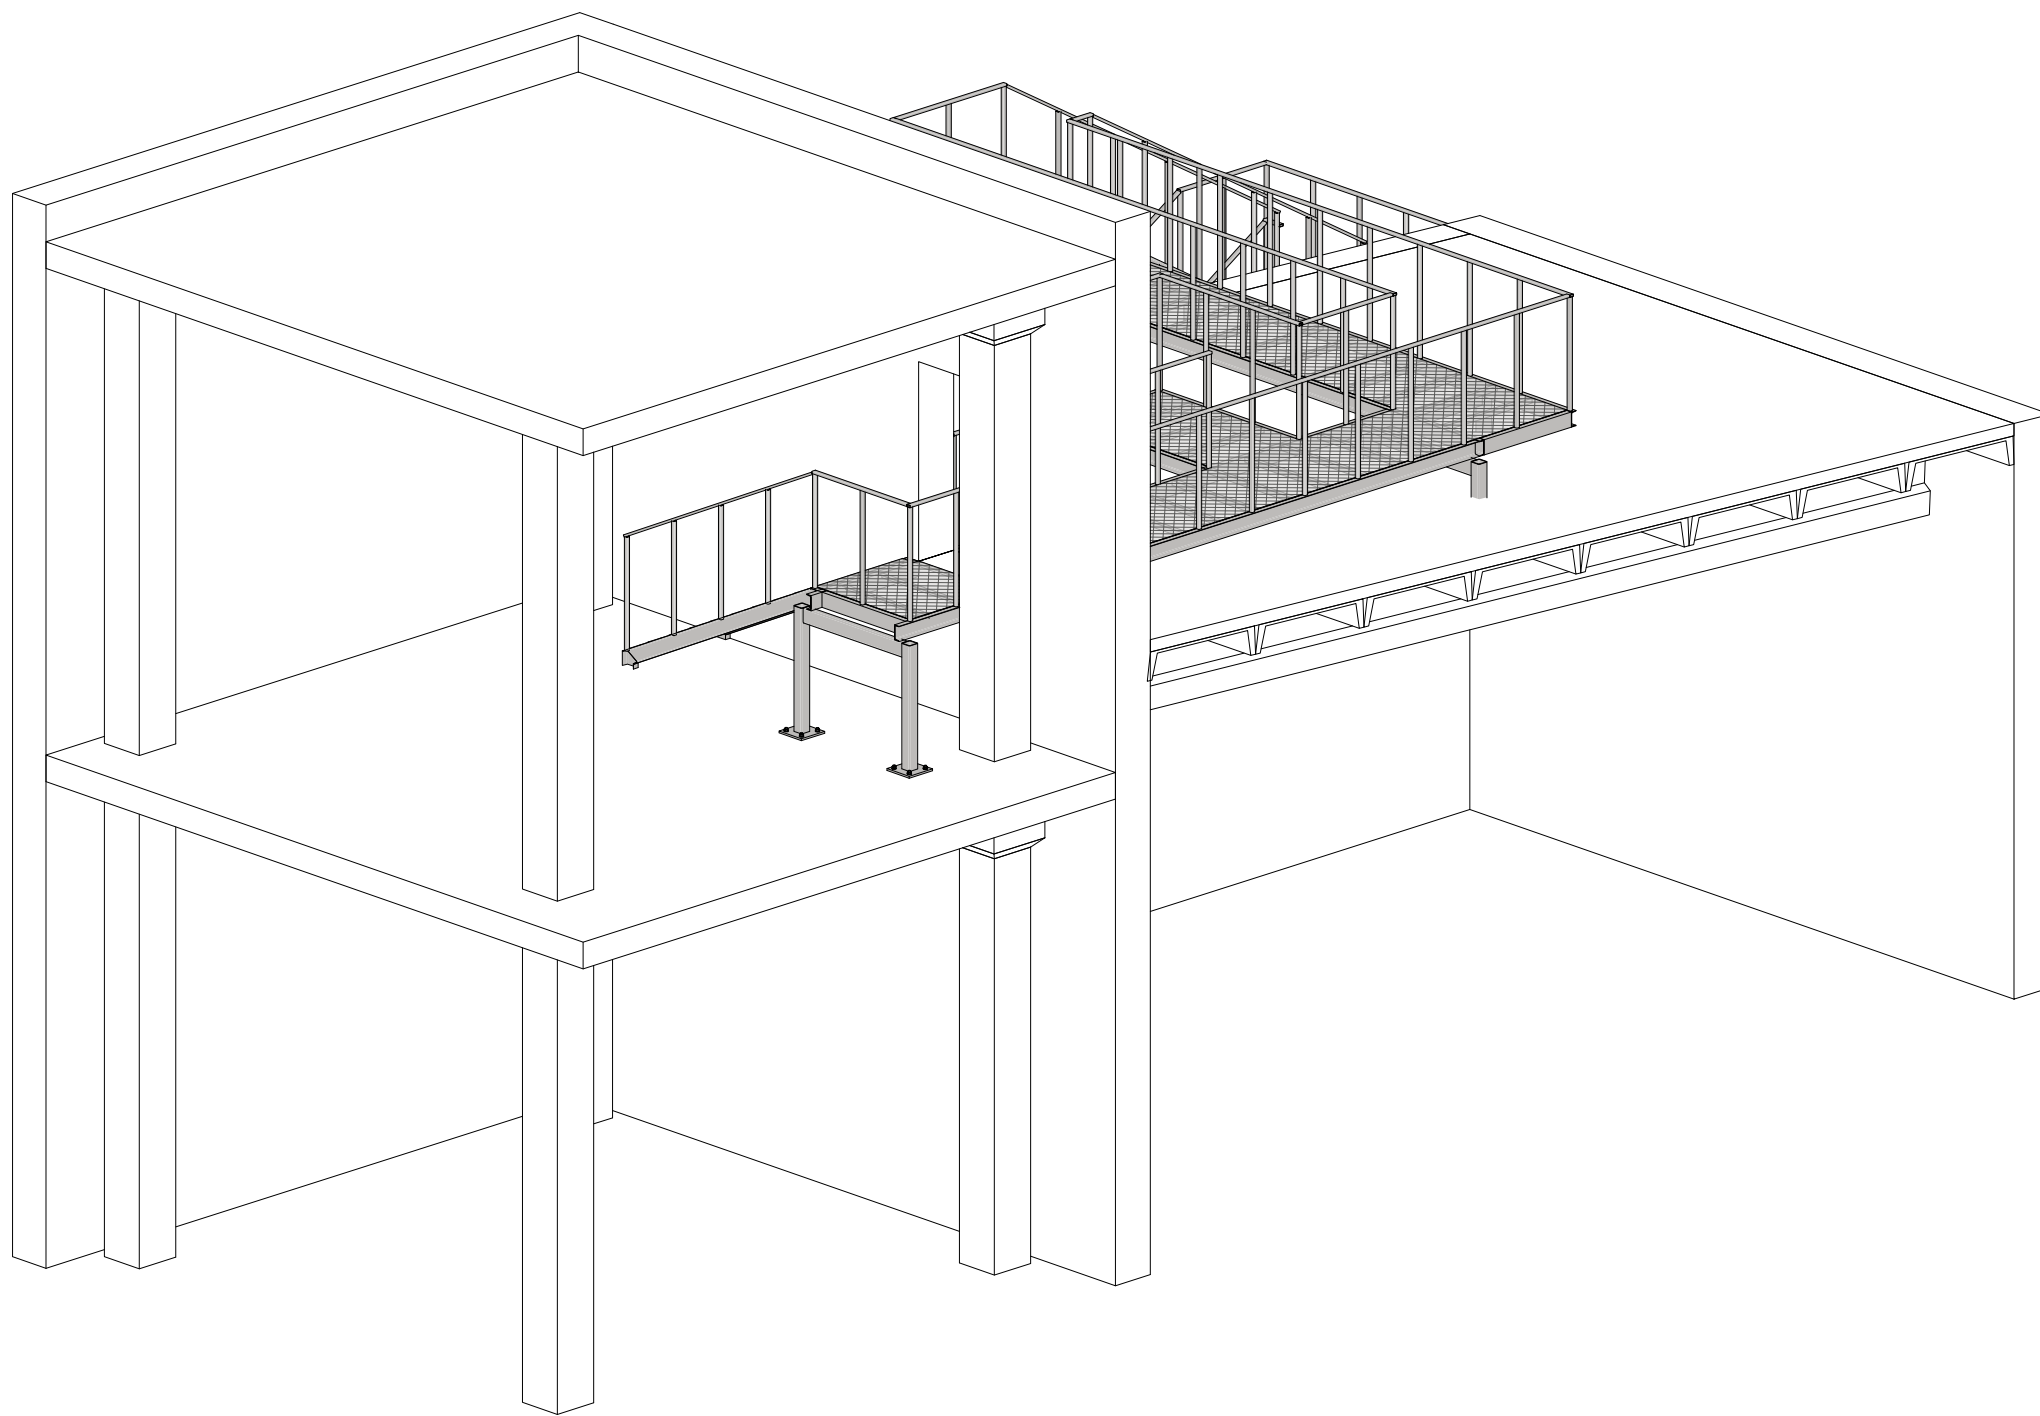

Согласовано			

Инв. № подл.	
Подп. и дата	
Взам. инв. №	

Изм.	Кол. уч.	Лист	№ док.	Подпись	Дата				
Разработал	Березин А.П.					Конструктивные решения	Стадия	Лист	Листов
ГИП	Ли Д.Е.						Р	6	
						3D вид	000 "МТ-проект"		

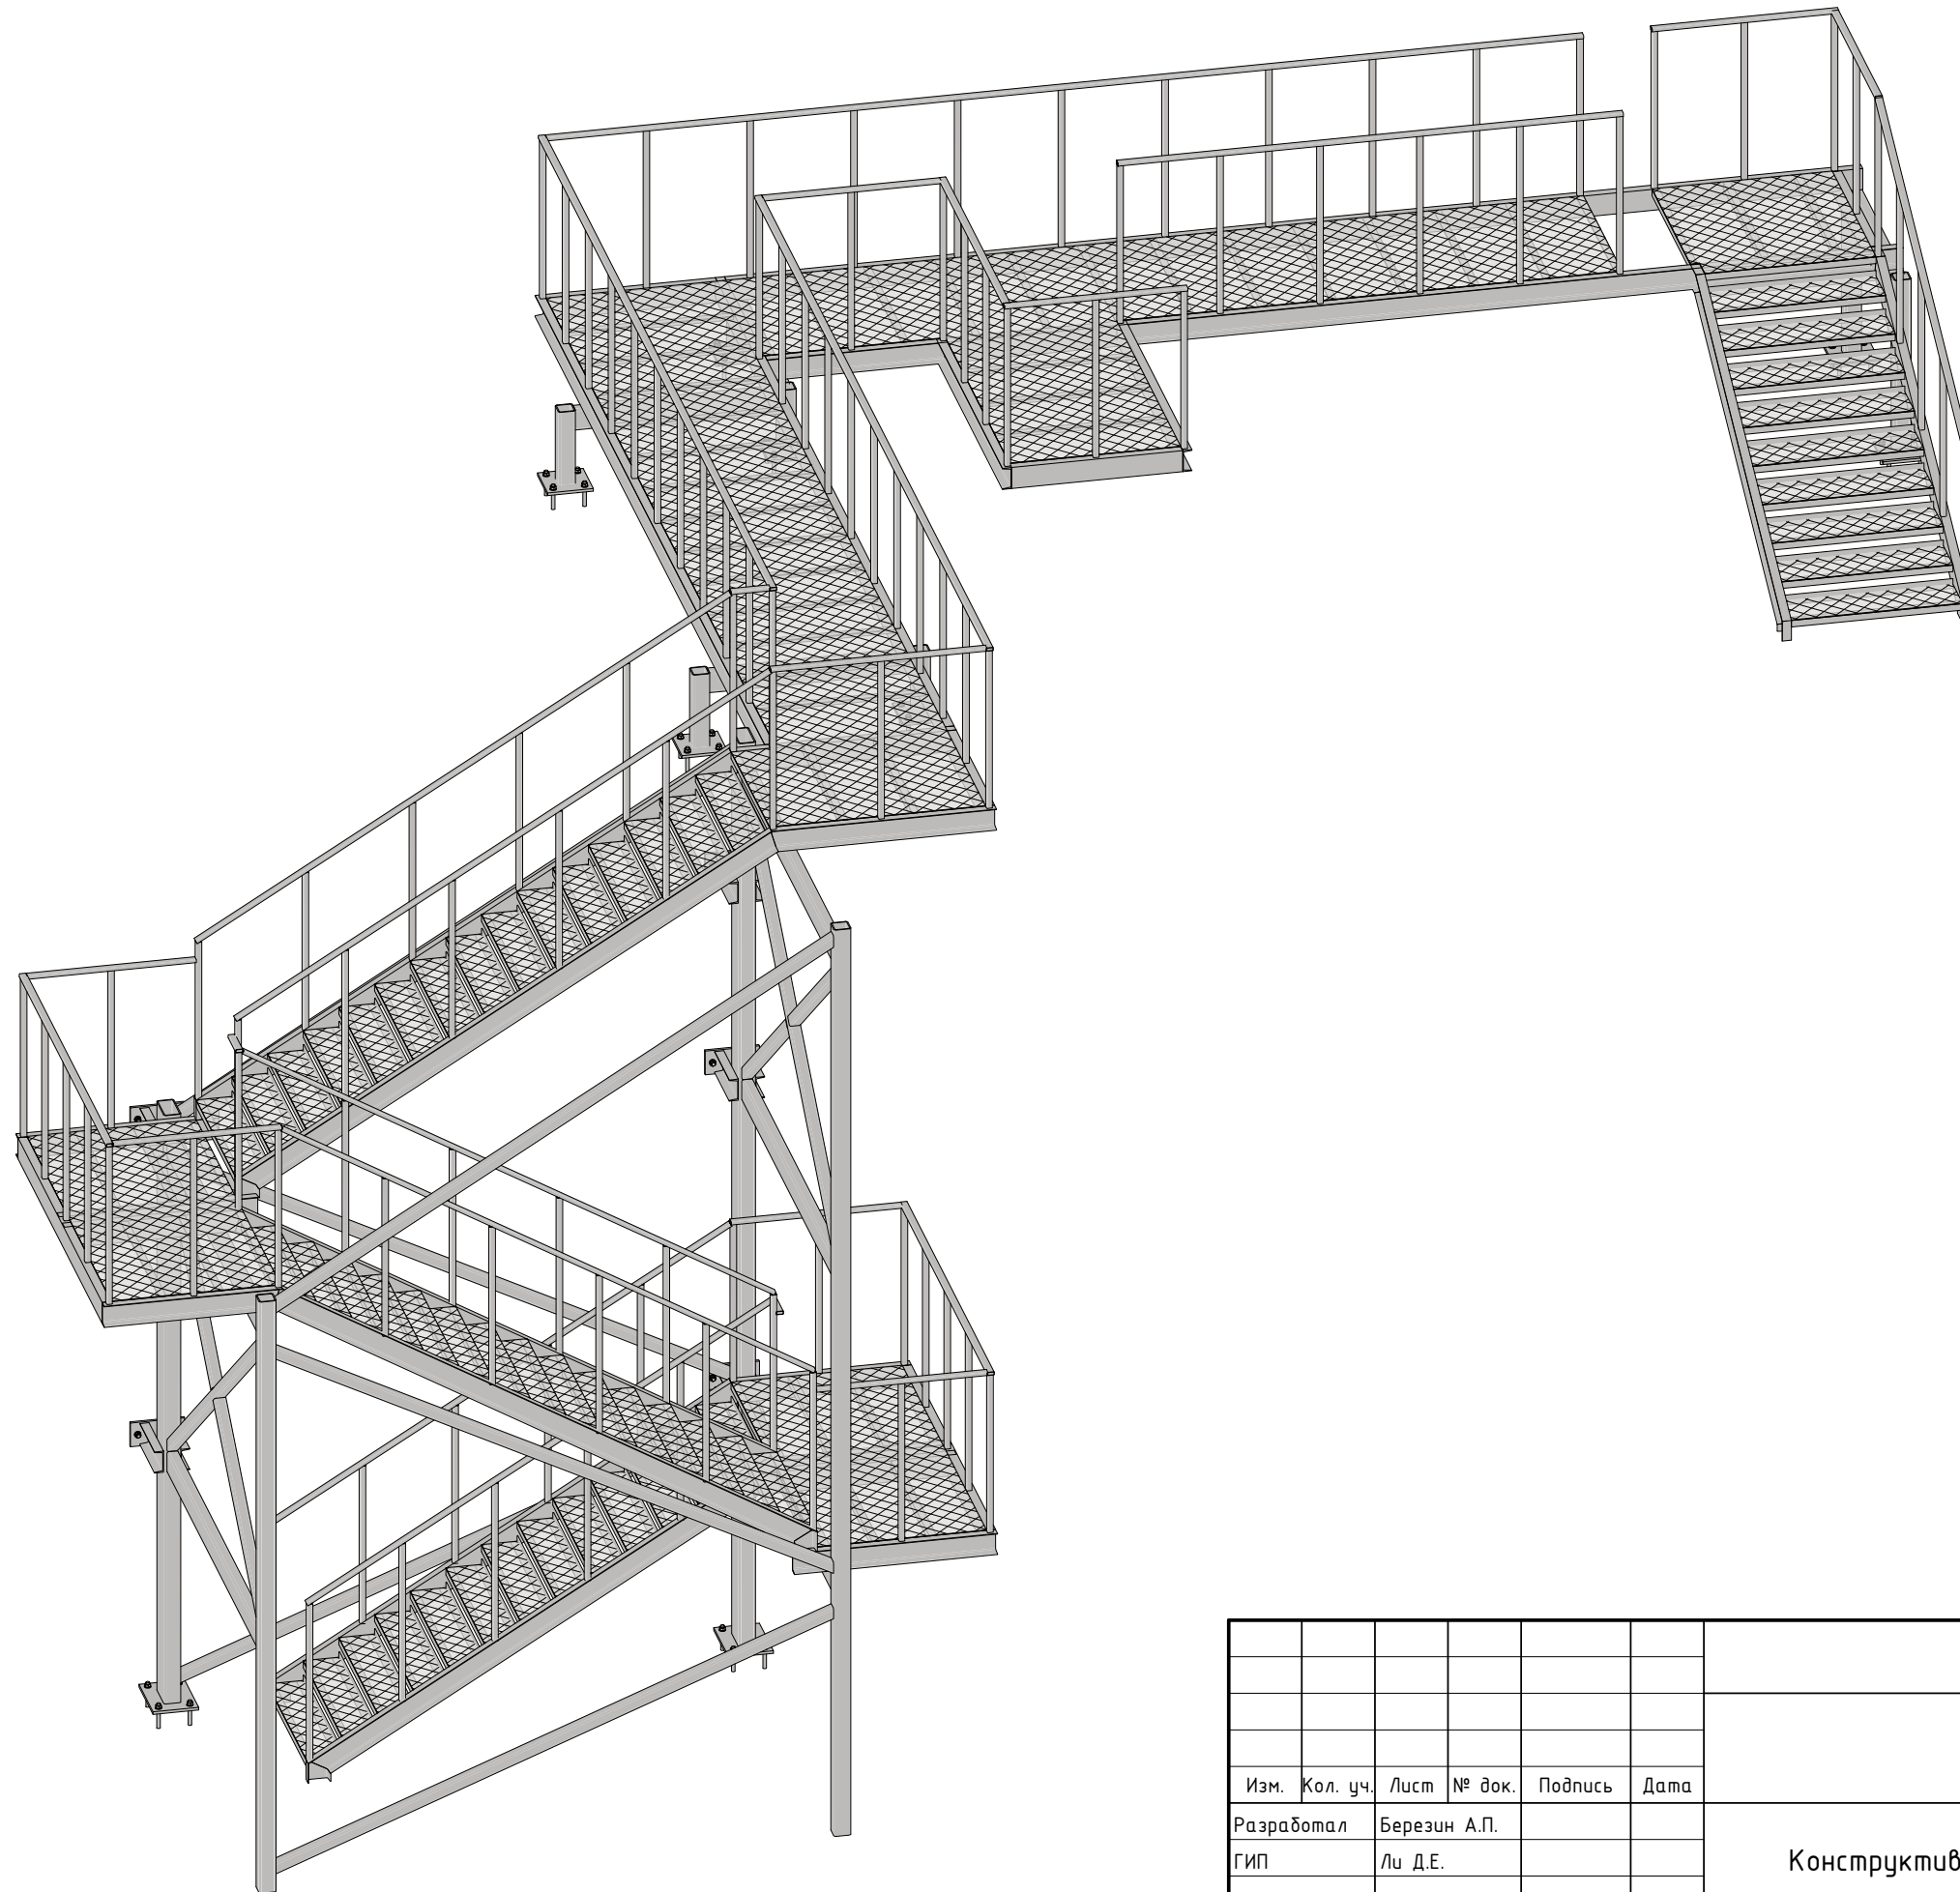


Согласовано	

Взам. инв. №

Подп. и дата


Инв. № подл.

Изм.	Кол. уч.	Лист	№ док.	Подпись	Дата				
Разработал				Березин А.П.		Конструктивные решения	Стадия	Лист	Листов
ГИП				Ли Д.Е.			Р	7	
						3D вид	000 "МТ-проект"		

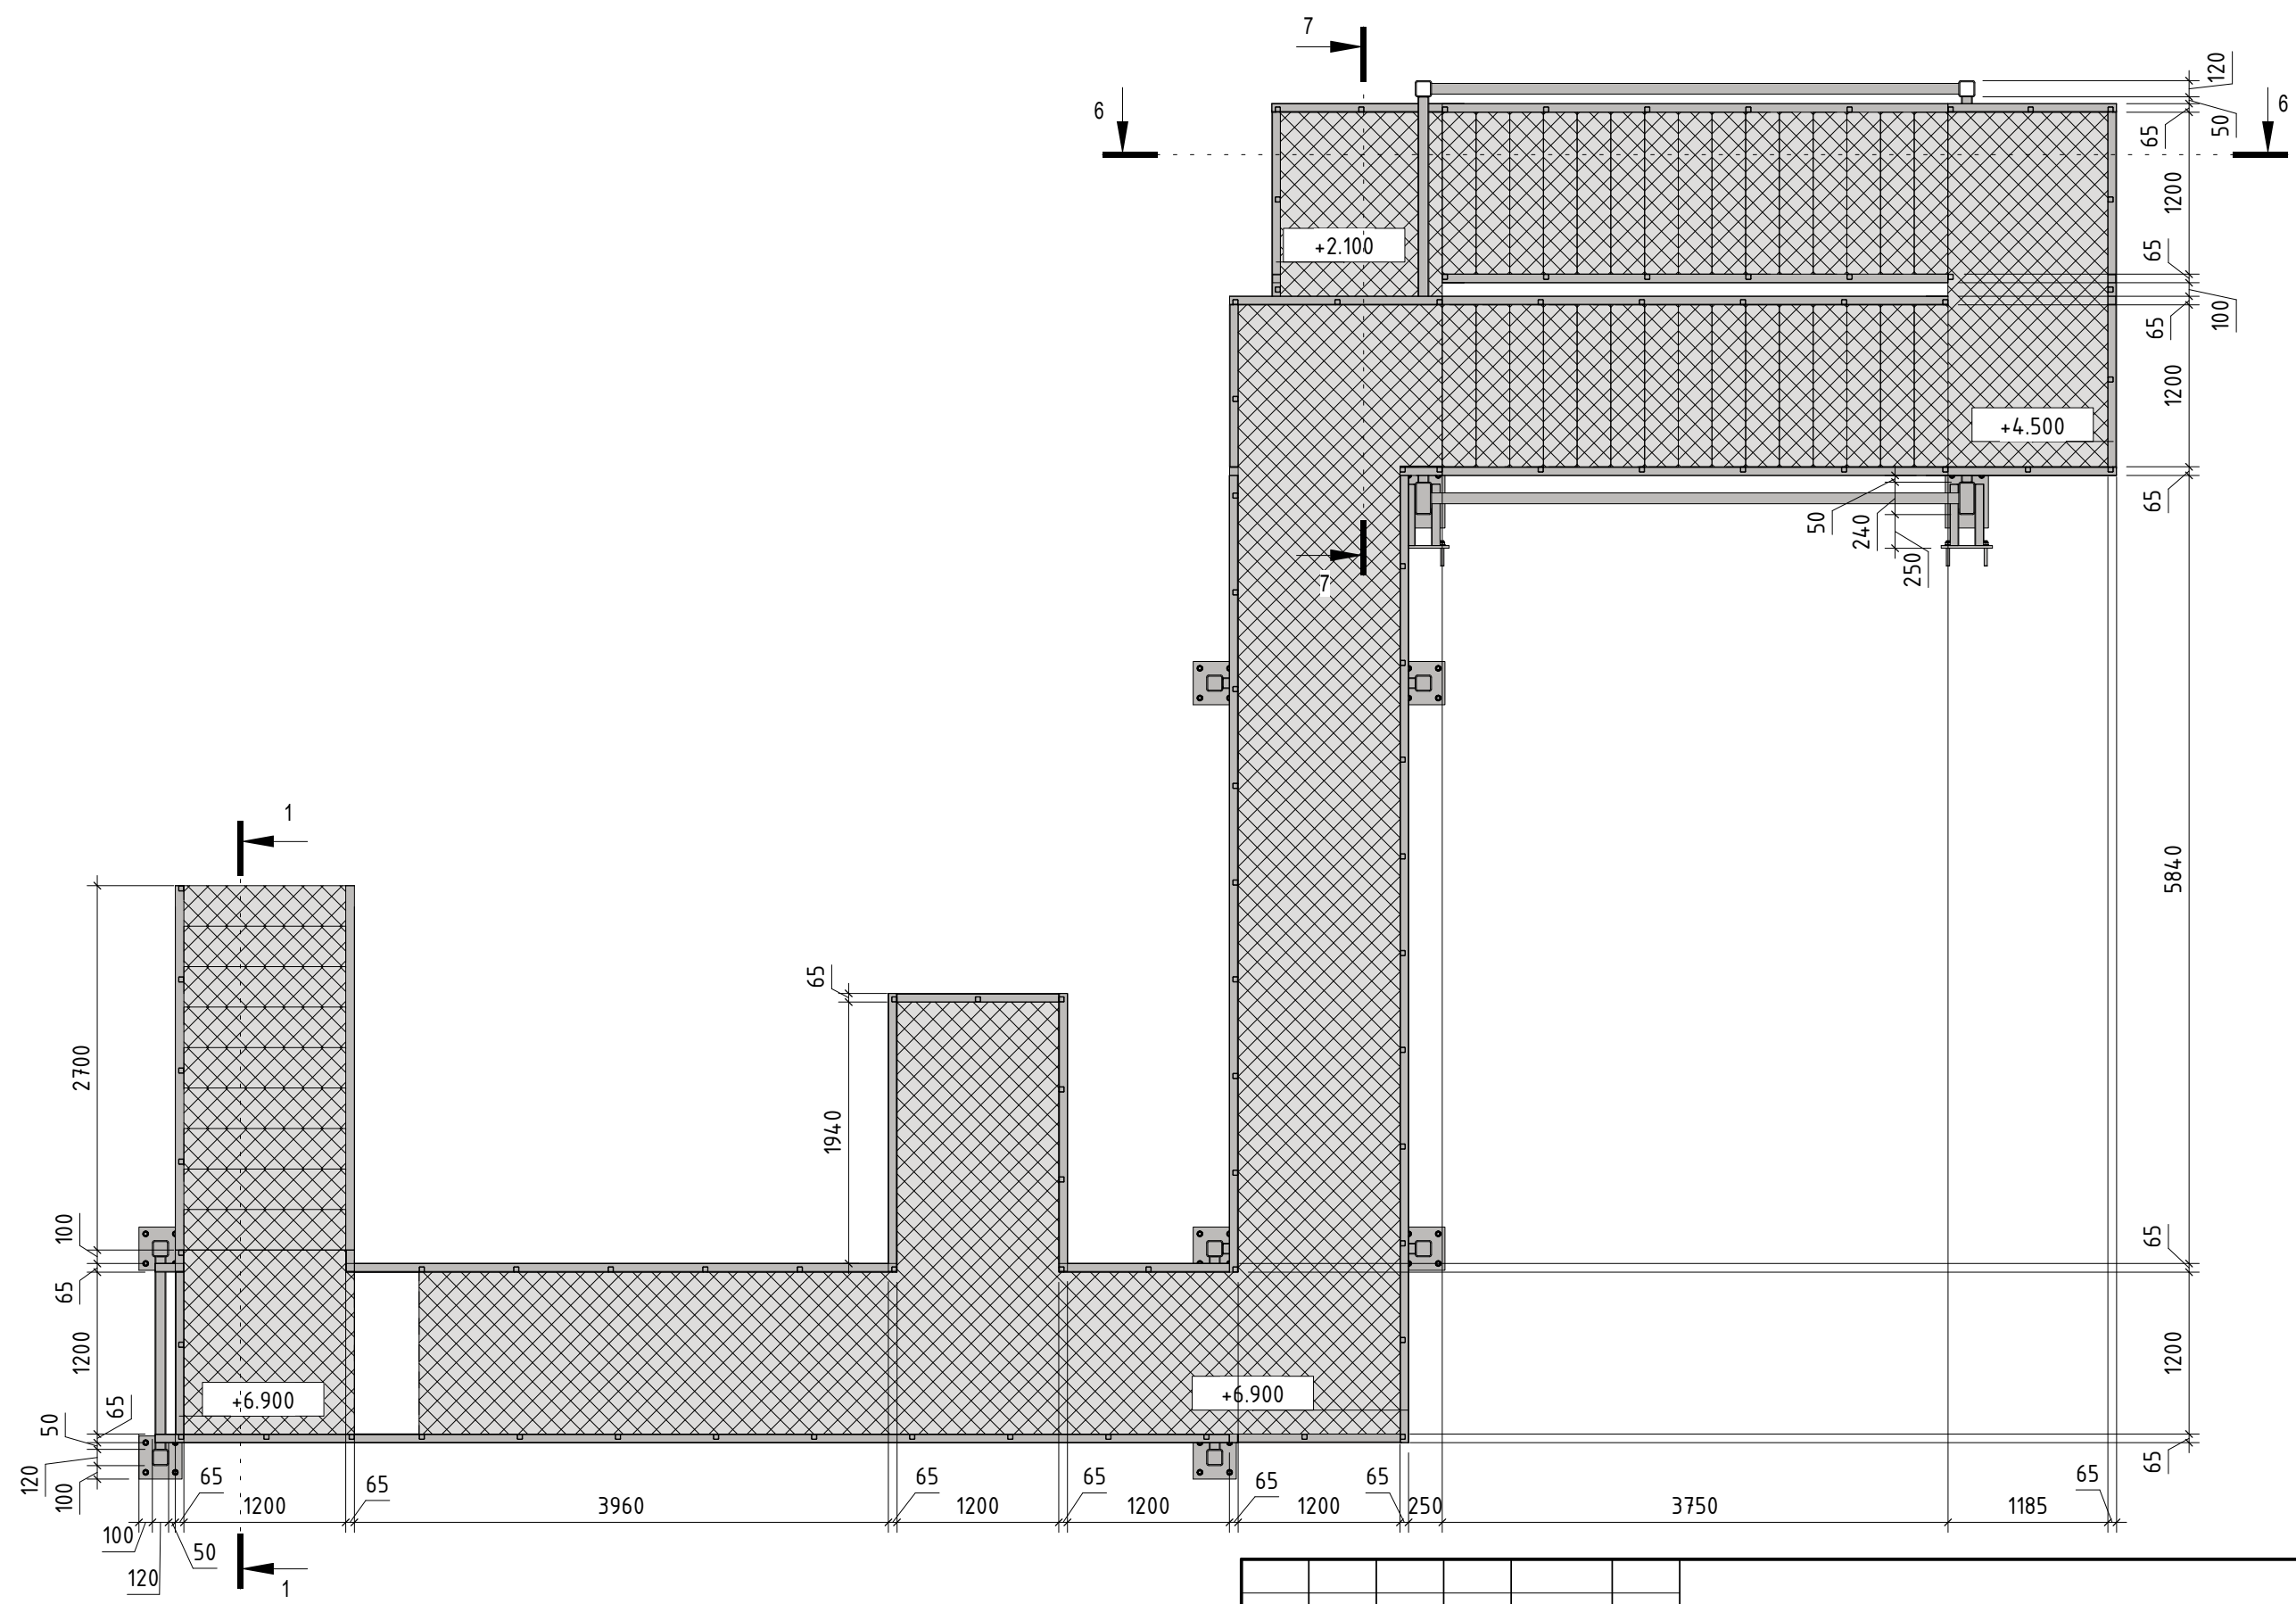

Согласовано	
Взам. инв. №	
Подп. и дата	
Инв. № подл.	


Изм.	Кол. уч.	Лист	№ док.	Подпись	Дата				
Разработал	Березин А.П.					Конструктивные решения	Стадия	Лист	Листов
ГИП	Ли Д.Е.						Р	8	
План лестницы на отм. +6.900							ООО "МТ-проект"		

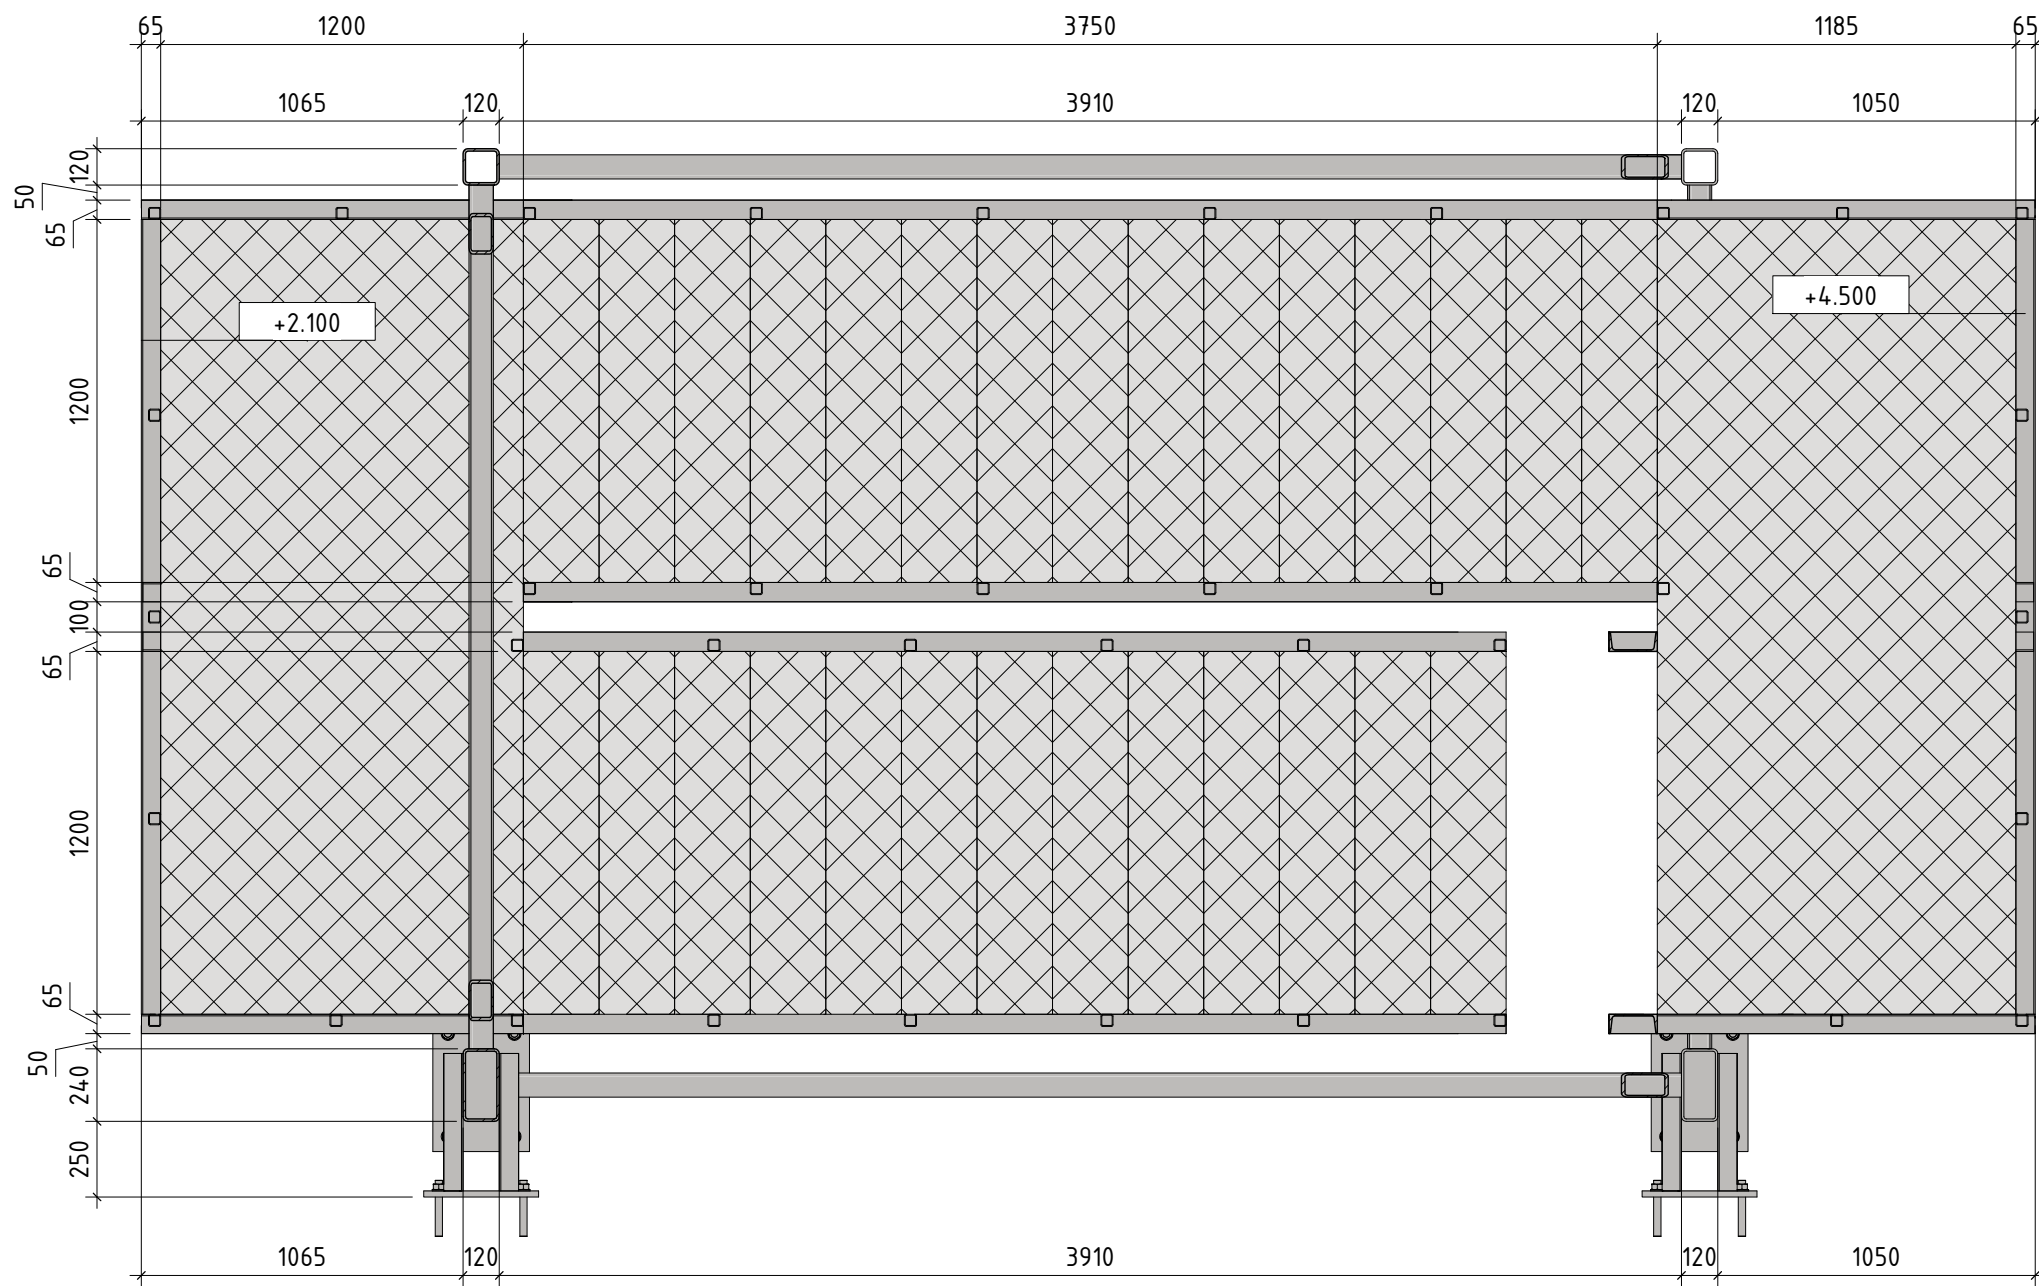

Согласовано	

Инв. № подл.	Подп. и дата	Взам. инв. №


Изм.	Кол. уч.	Лист	№ док.	Подпись	Дата				
Разработал						Конструктивные решения	Стадия	Лист	Листов
ГИП							Р	9	
						План лестницы на отм. +4.500	000 "МТ-проект"		

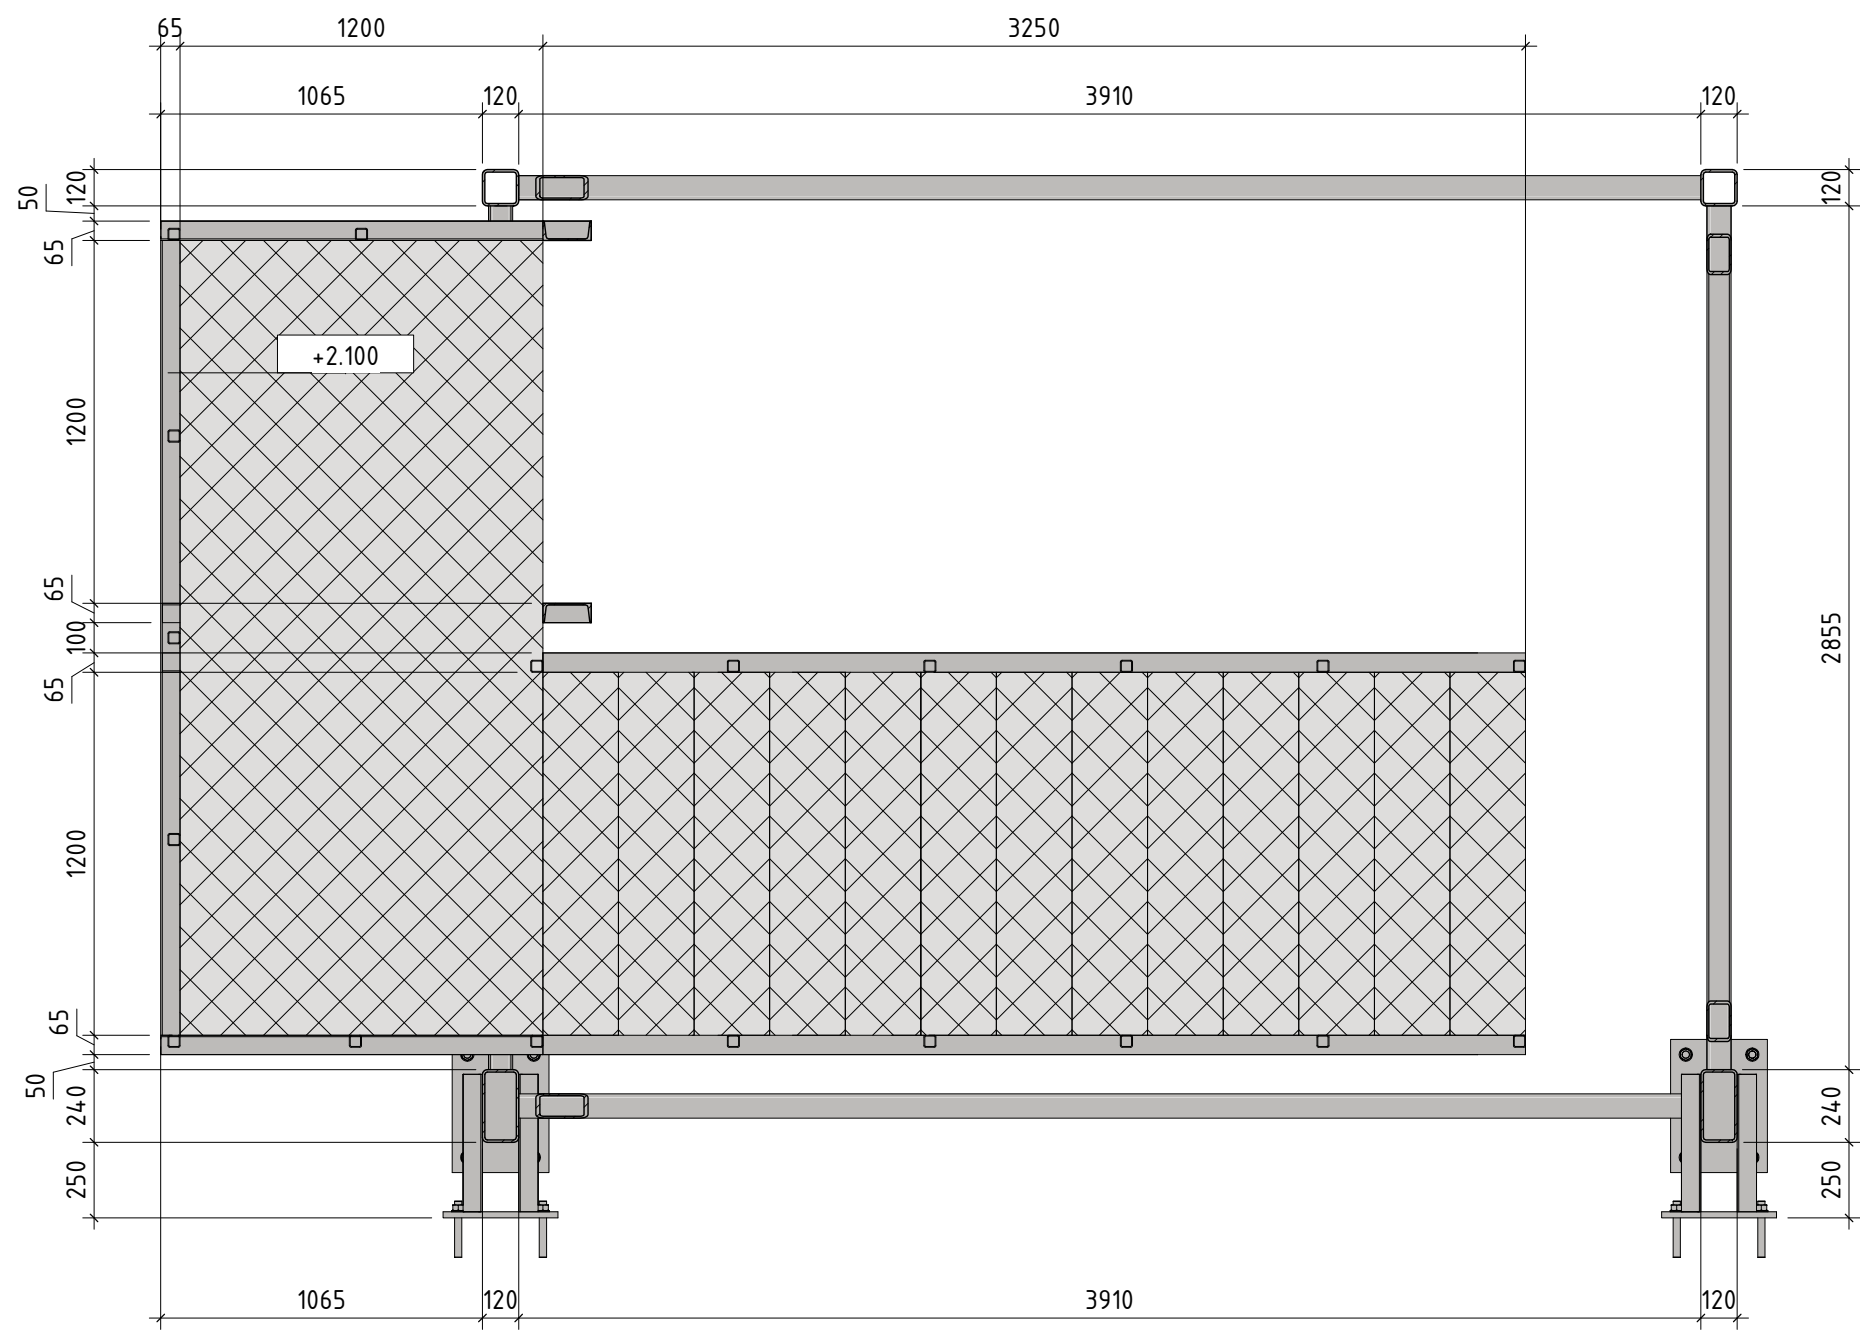

Согласовано	

Инв. № подл.	Подп. и дата	Взам. инв. №


Изм.	Кол. уч.	Лист	№ док.	Подпись	Дата	Конструктивные решения	Стадия	Лист	Листов
Разработал	Березин А.П.						Р	10	
ГИП	Ли Д.Е.					План лестницы на отм. +2.100	000 "МТ-проект"		

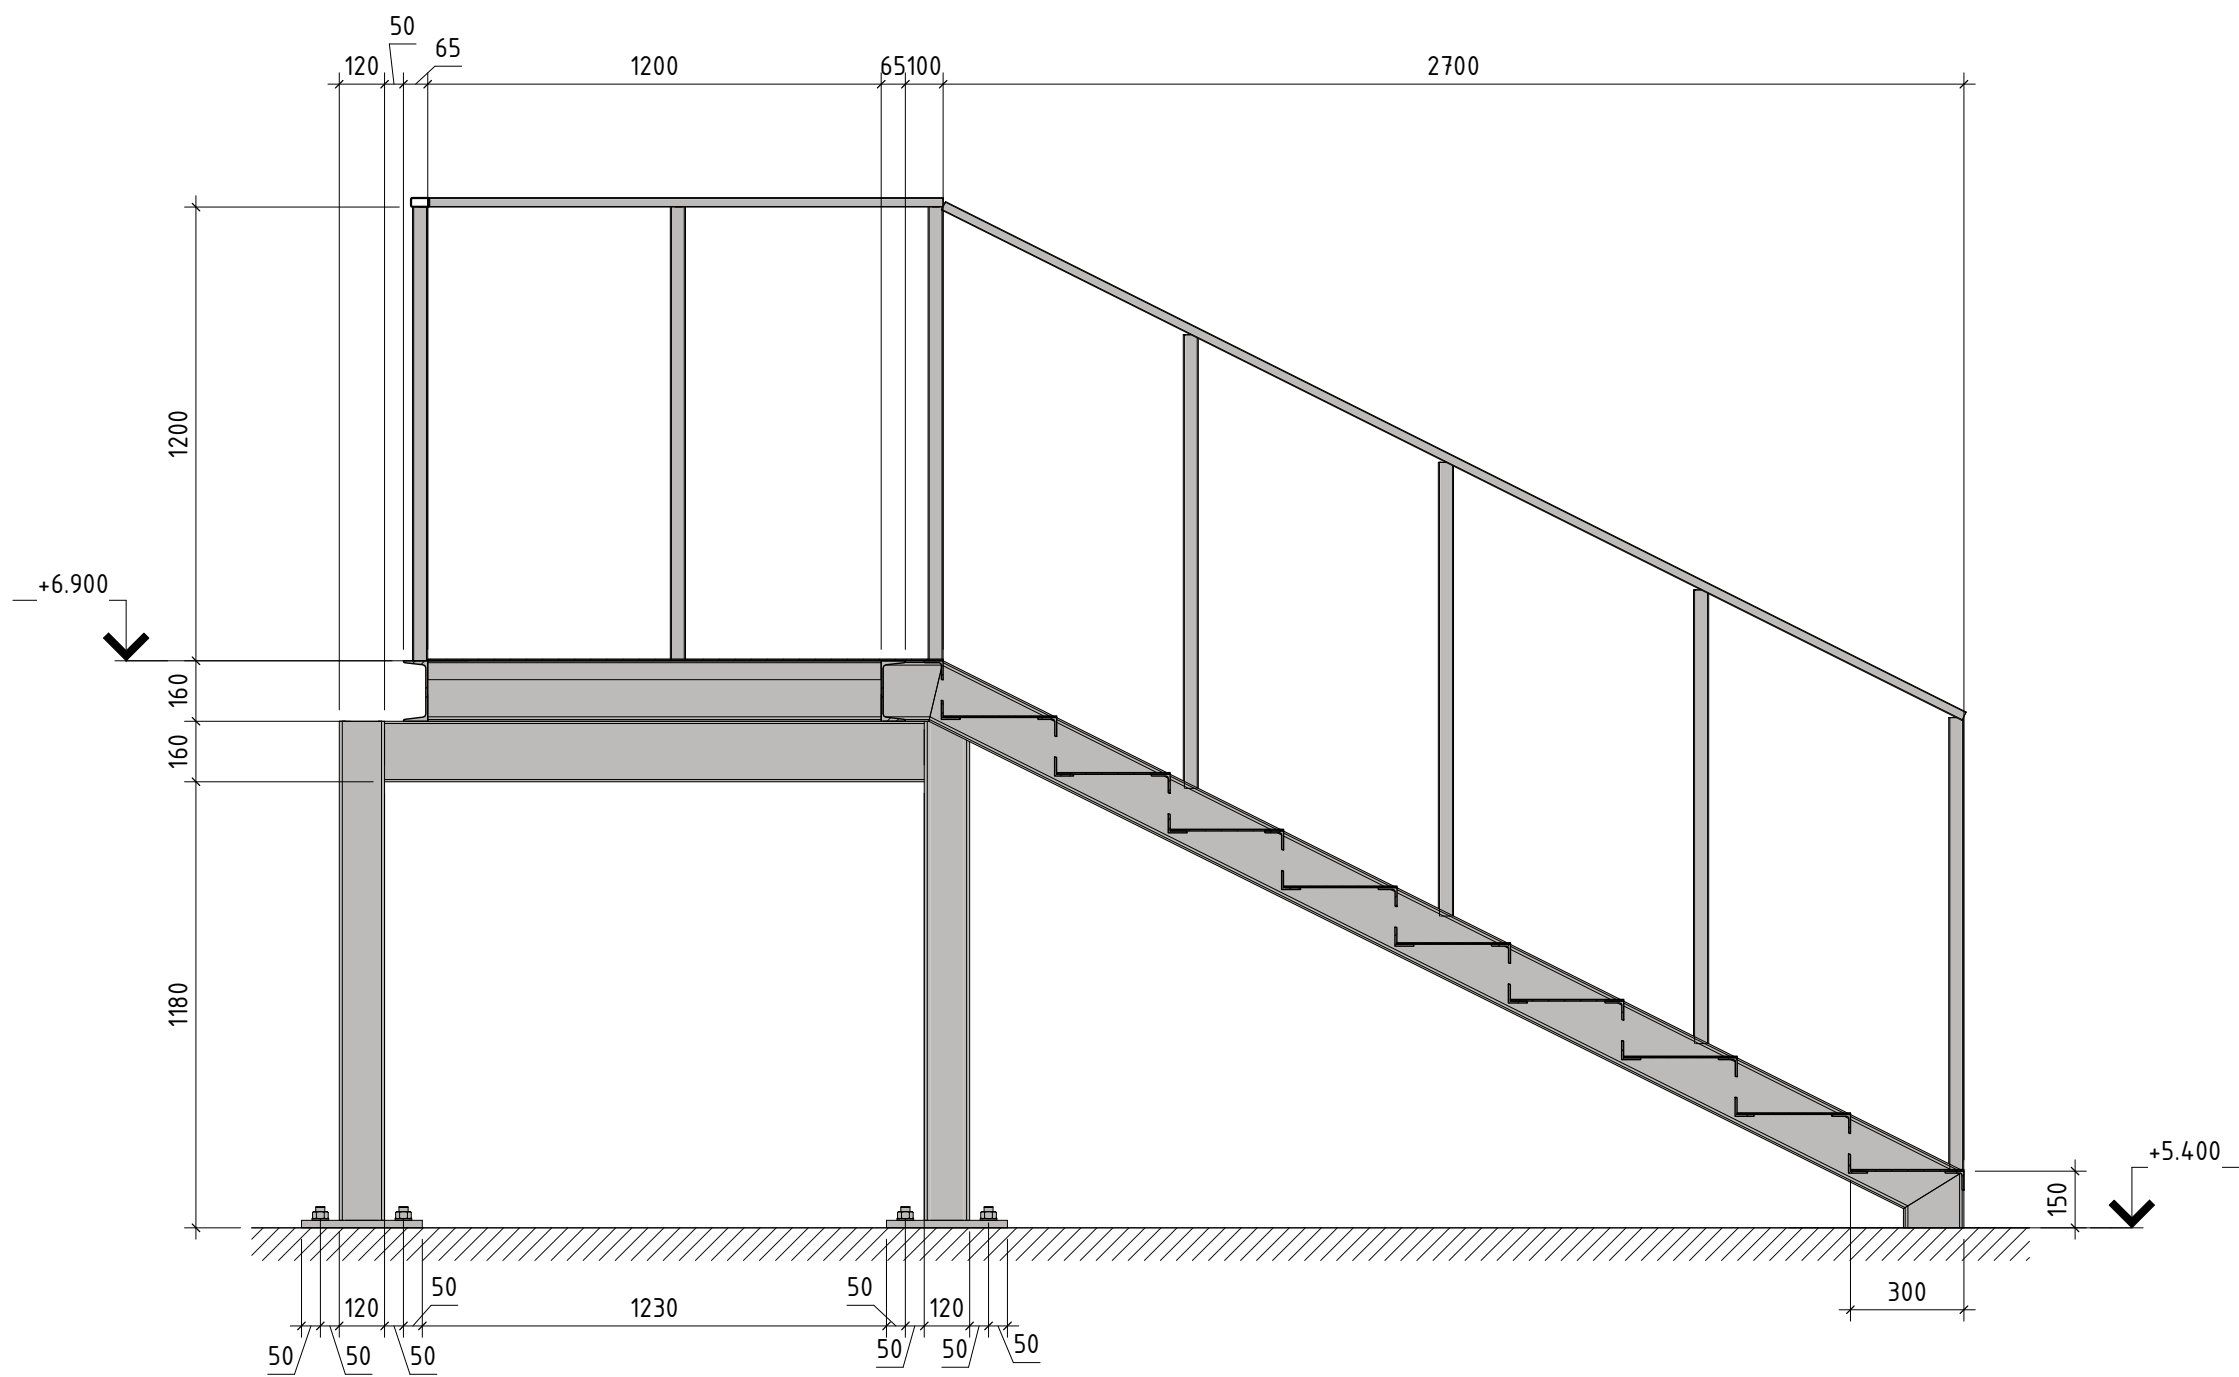

Согласовано	


Взам. инв. №	
Подп. и дата	
Инв. № подл.	

Изм.	Кол. уч.	Лист	№ док.	Подпись	Дата				
Разработал	Березин А.П.					Конструктивные решения	Стадия	Лист	Листов
ГИП	Ли Д.Е.						Р	11	
						Разрез 4-4	000 "МТ-проект"		

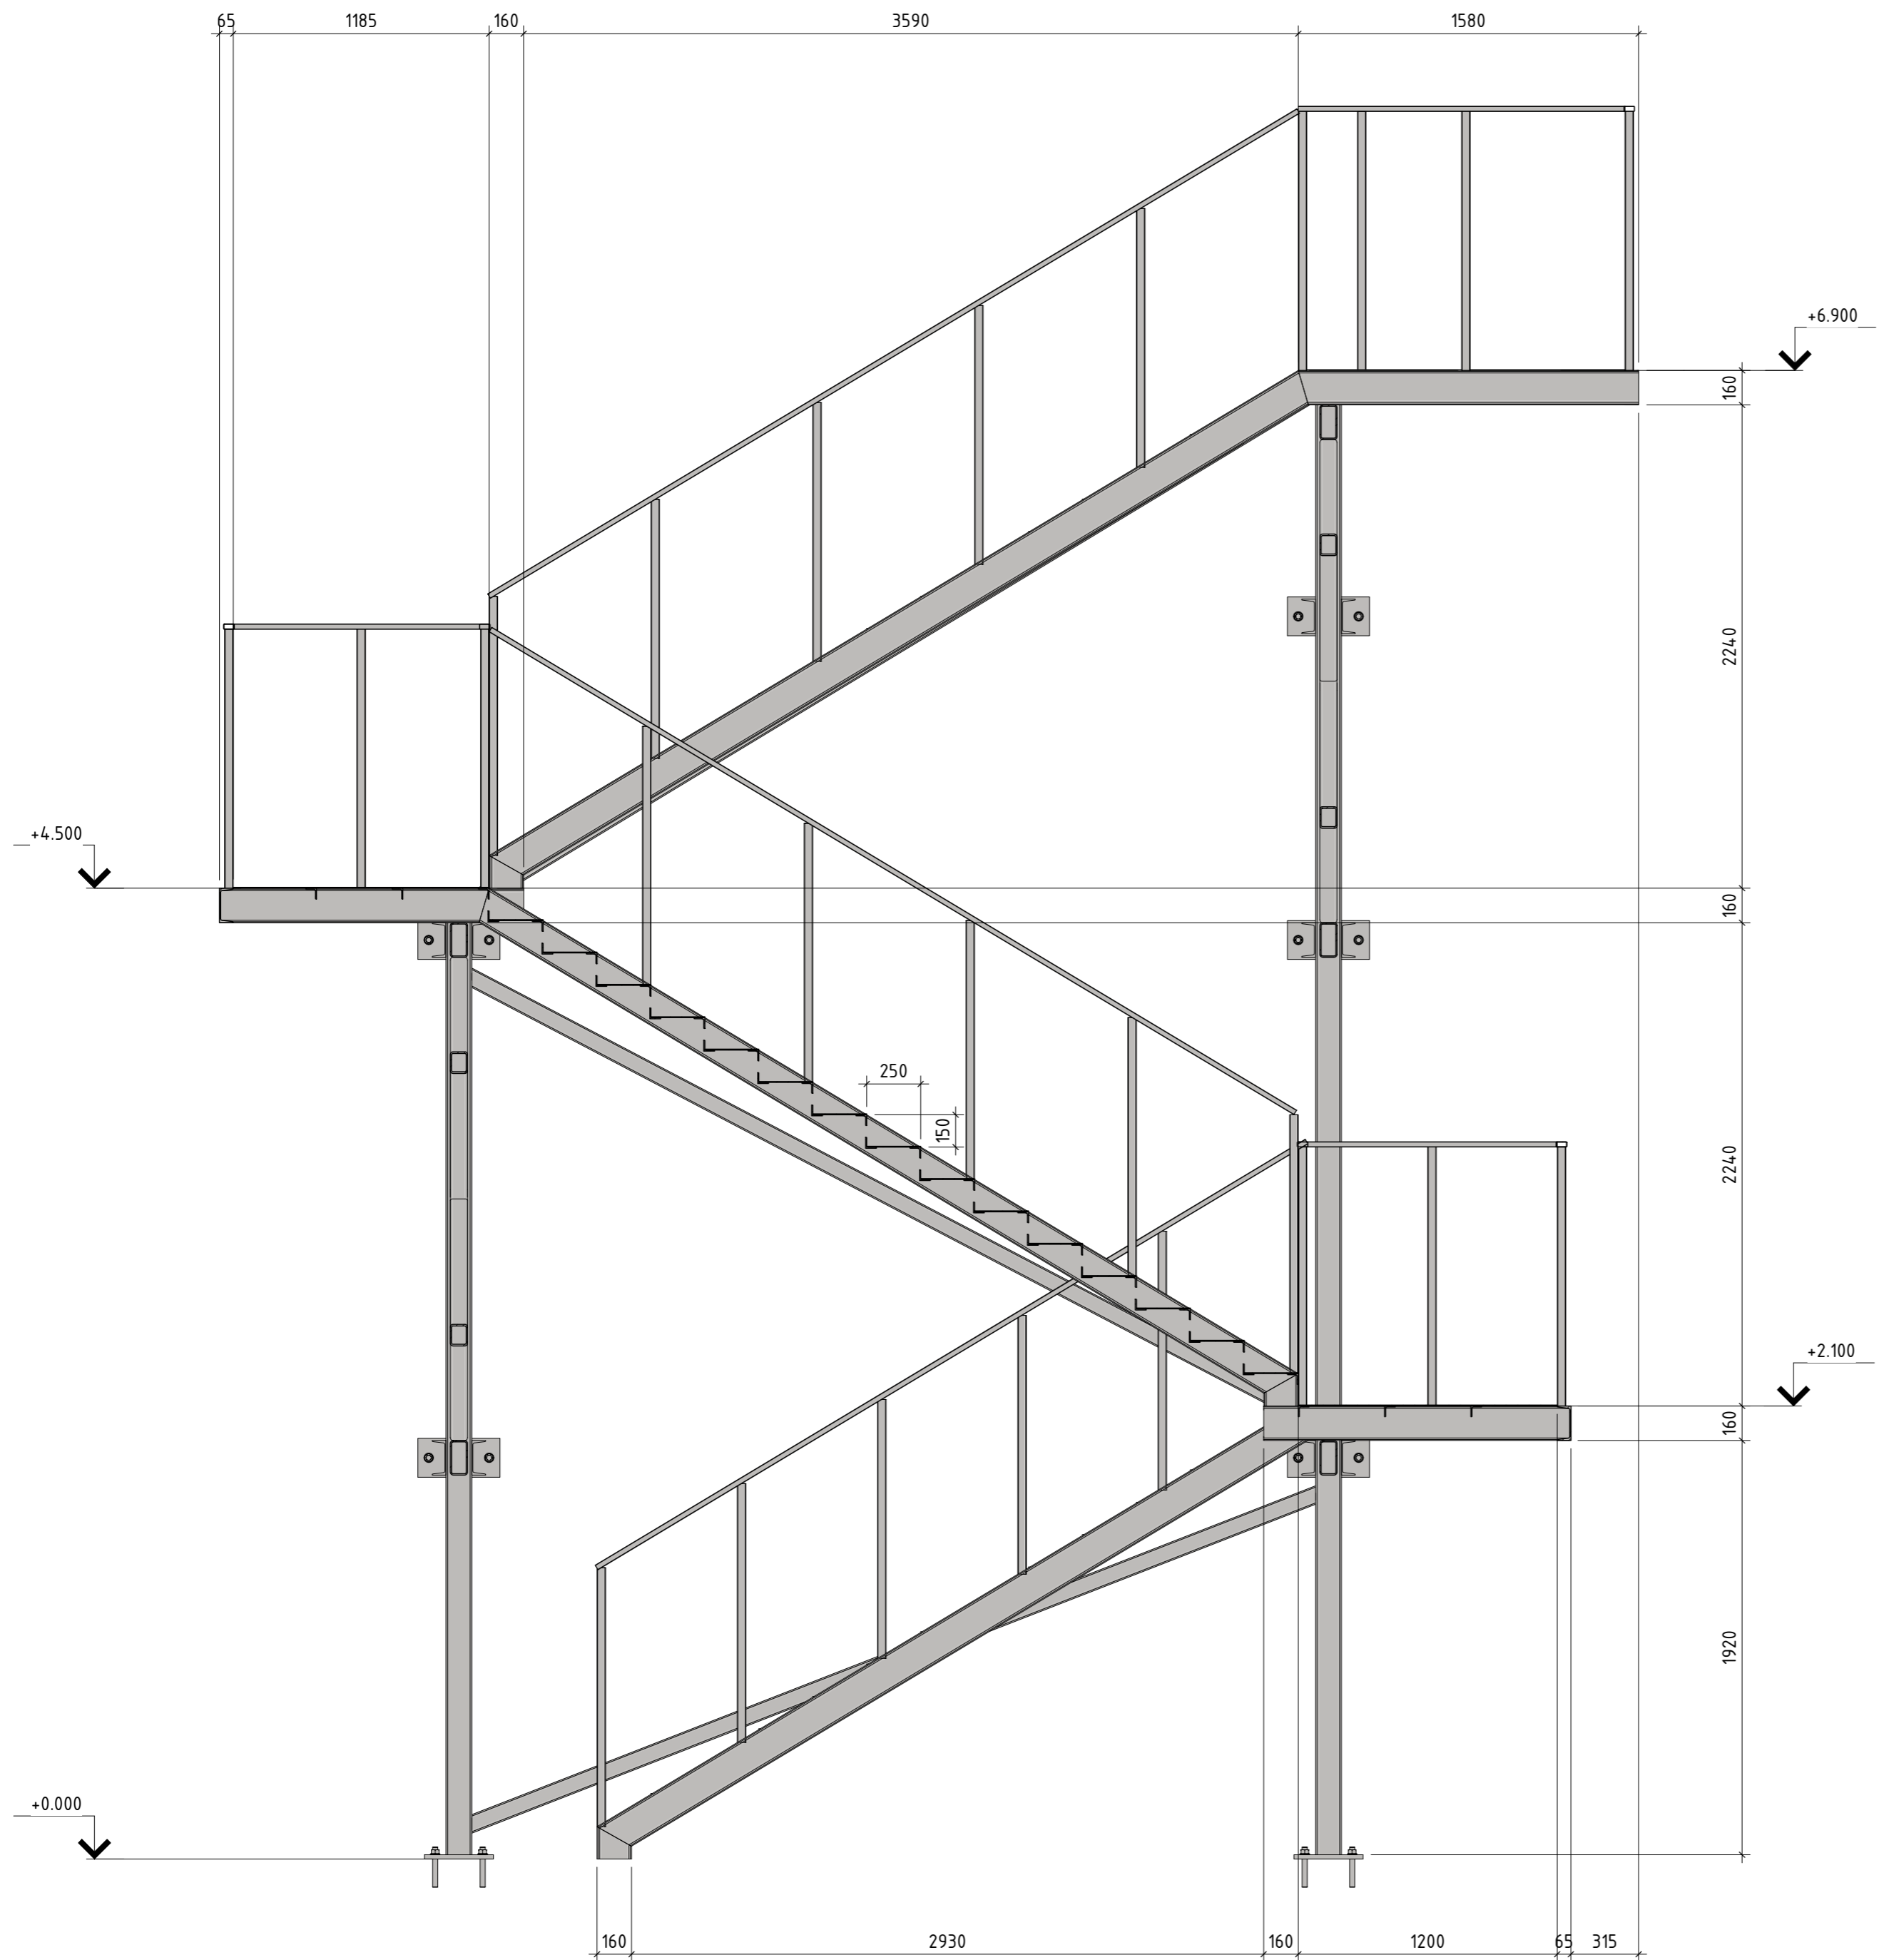

Создано	
Проверено	
Инв. № подл.	
Подл. и дата	
Взам. инв. №	



Изм.	Кол. уч.	Лист	№ док.	Подпись	Дата				
Разработал						Конструктивные решения	Стадия	Лист	Листов
ГИП							Р	12	
						Разрез 5-5	ООО "МТ-проект"		

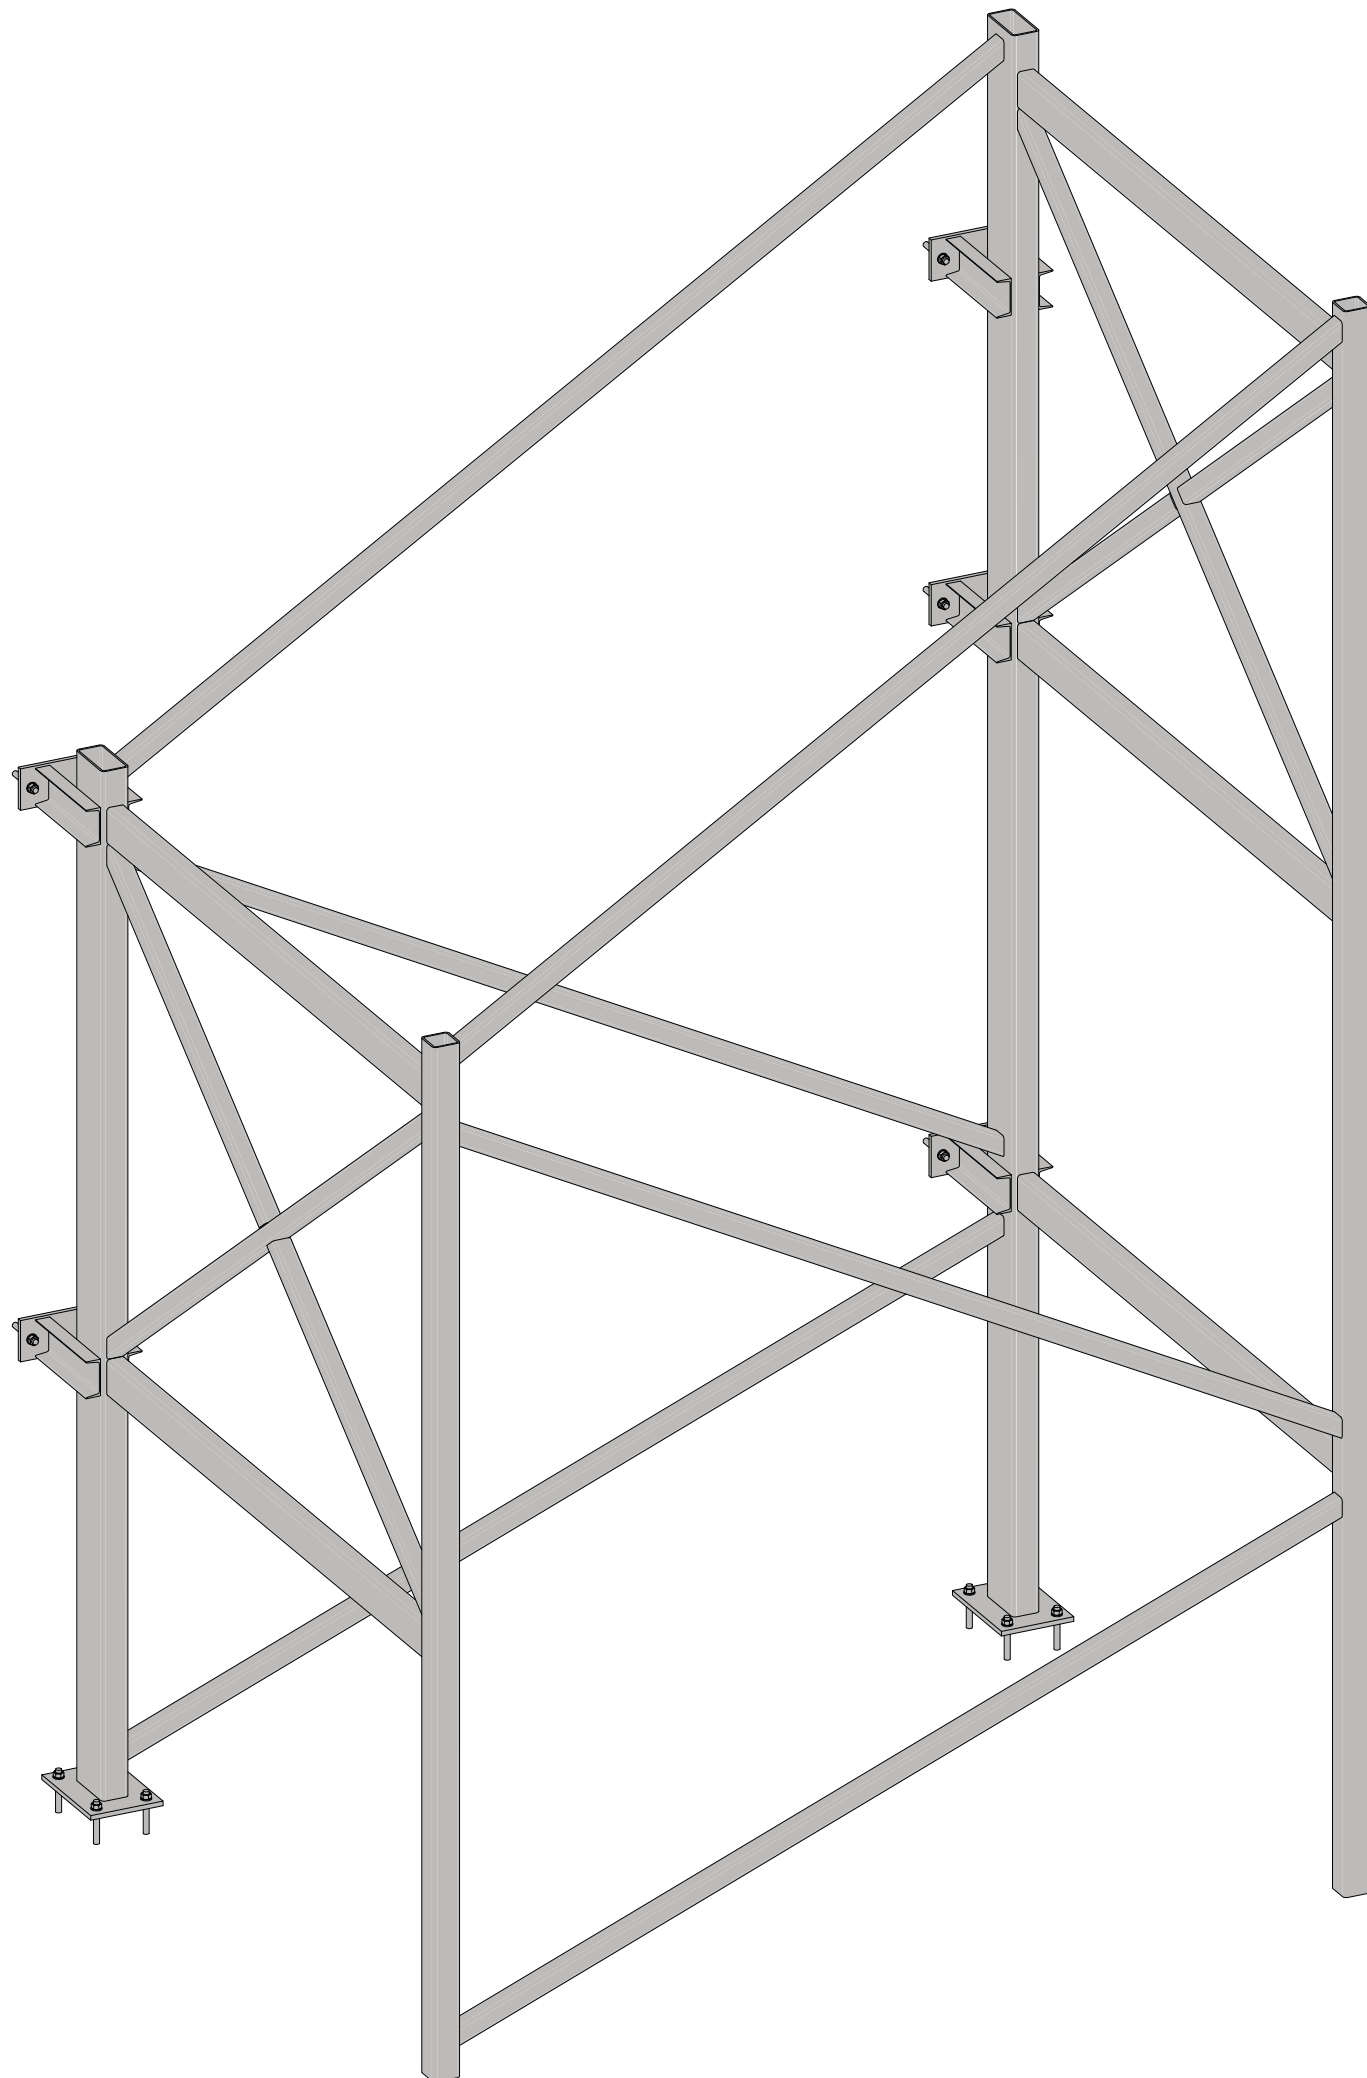

Согласовано	

Инв. № подл.	Подп. и дата	Взам. инв. №

Изм.	Кол. уч.	Лист	№ док.	Подпись	Дата				
Разработал						Конструктивные решения	Стадия	Лист	Листов
ГИП							Р	13	
						3D вид опорной конструкции	000 "МТ-проект"		

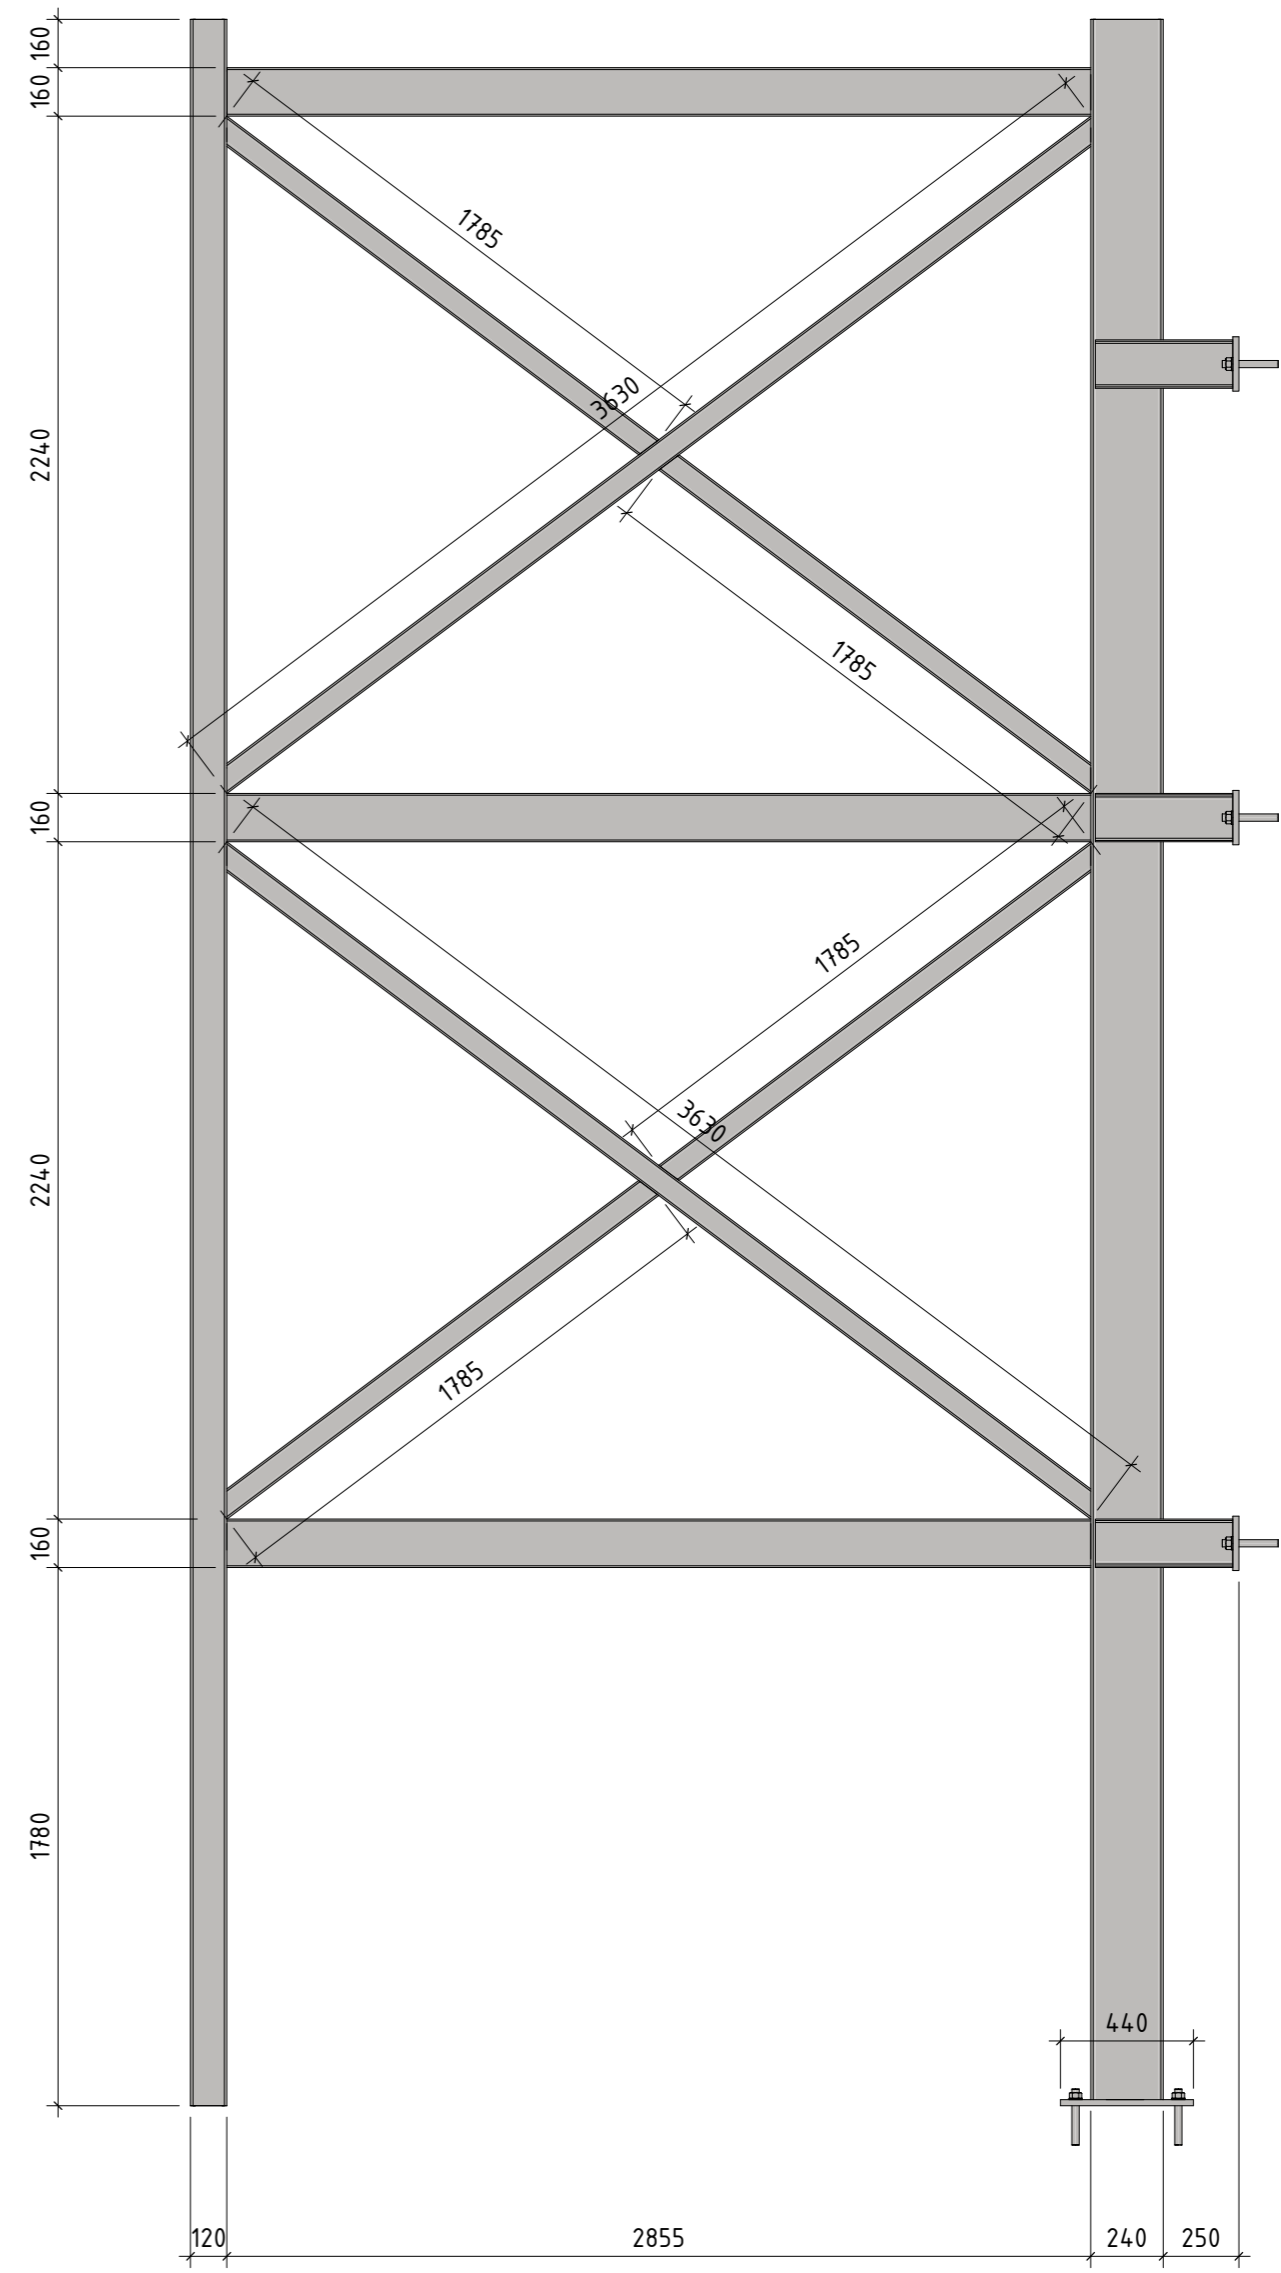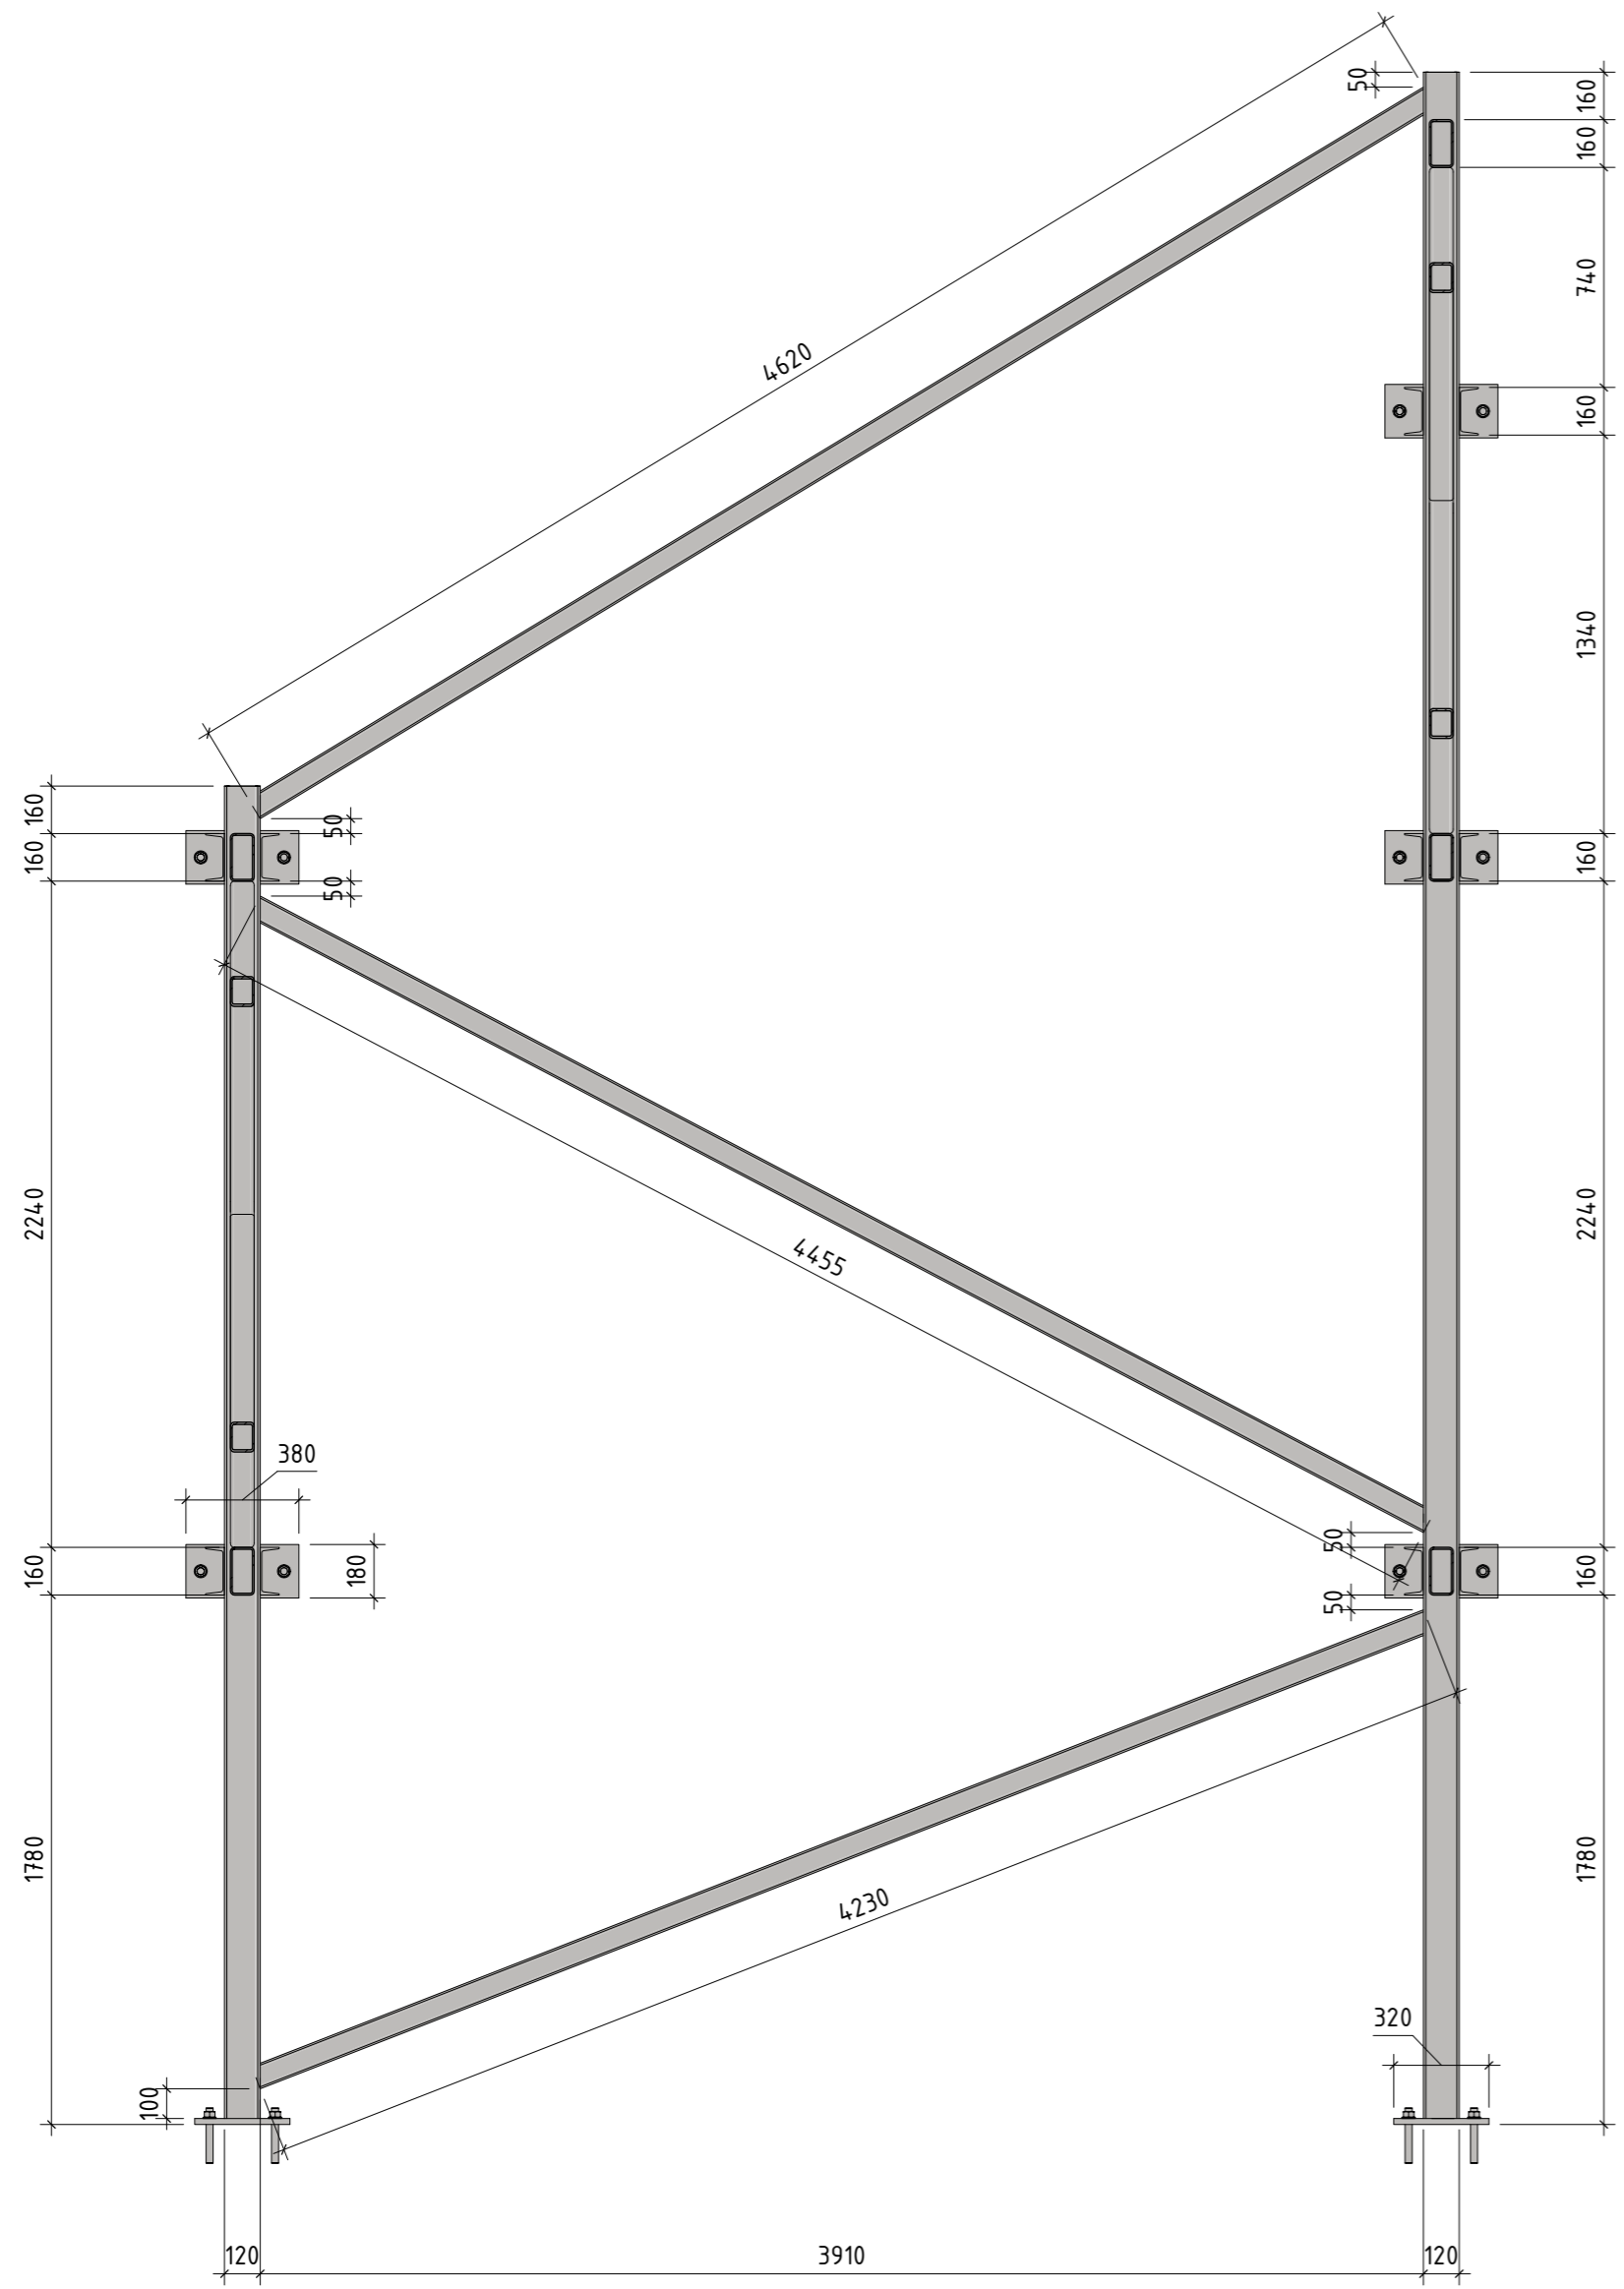

Создано	
Проверено	
Инв. № подл.	
Подл. и дата	
Взам. инв. №	

Изм.	Кол. уч.	Лист	№ док.	Подпись	Дата				
Разработал			Березин А.П.			Конструктивные решения	Стадия	Лист	Листов
ГИП			Ли Д.Е.				Р	14	
						Разрез 6-6, 7-7	000 "МТ-проект"		

Спецификация балок

№	Наименование	Длина, м.п.
1	Двутавр 25Б1	11800
2	Труба 50x25x2	72990
3	Труба 80x80x6	41000
4	Труба 160x80x6	19990
5	Уголок 50x50x5	181200
6	Швеллер 16П	94255

Спецификация колонн и стоек

№	Наименование	Длина, п.м.
7	Труба 40x40x3	126000
8	Труба 120x120x8	16700
9	Труба 240x120x8	11360
10	Швеллер 16П	1200

Спецификация пластин

№	Наименование	Кол-во, шт.
11	Пластина 320x320x20	7
12	Пластина 380x180x20	5
13	Пластина 440x320x20	2

Спецификация анкеров

№	Наименование	Кол-во, шт.
14	Хим. анкер М24	46

Спецификация настила

№	Наименование	Площадь, м2
15	Настил сталь рифленая S4	44.2

Согласовано				

Взам. инв. №	
--------------	--

Подп. и дата	
--------------	--

Инв. № подл.	
--------------	--

Изм.	Кол. уч.	Лист	№ док.	Подпись	Дата				
Разработал	Березин А.П.					Конструктивные решения	Стадия	Лист	Листов
ГИП	Ли Д.Е.						Р	15	
						Спецификации	000 "МТ-проект"		