


Восточный Фасад ▼

Северный Фасад ▼

Южный Фасад ▼

▲ Западный Фасад

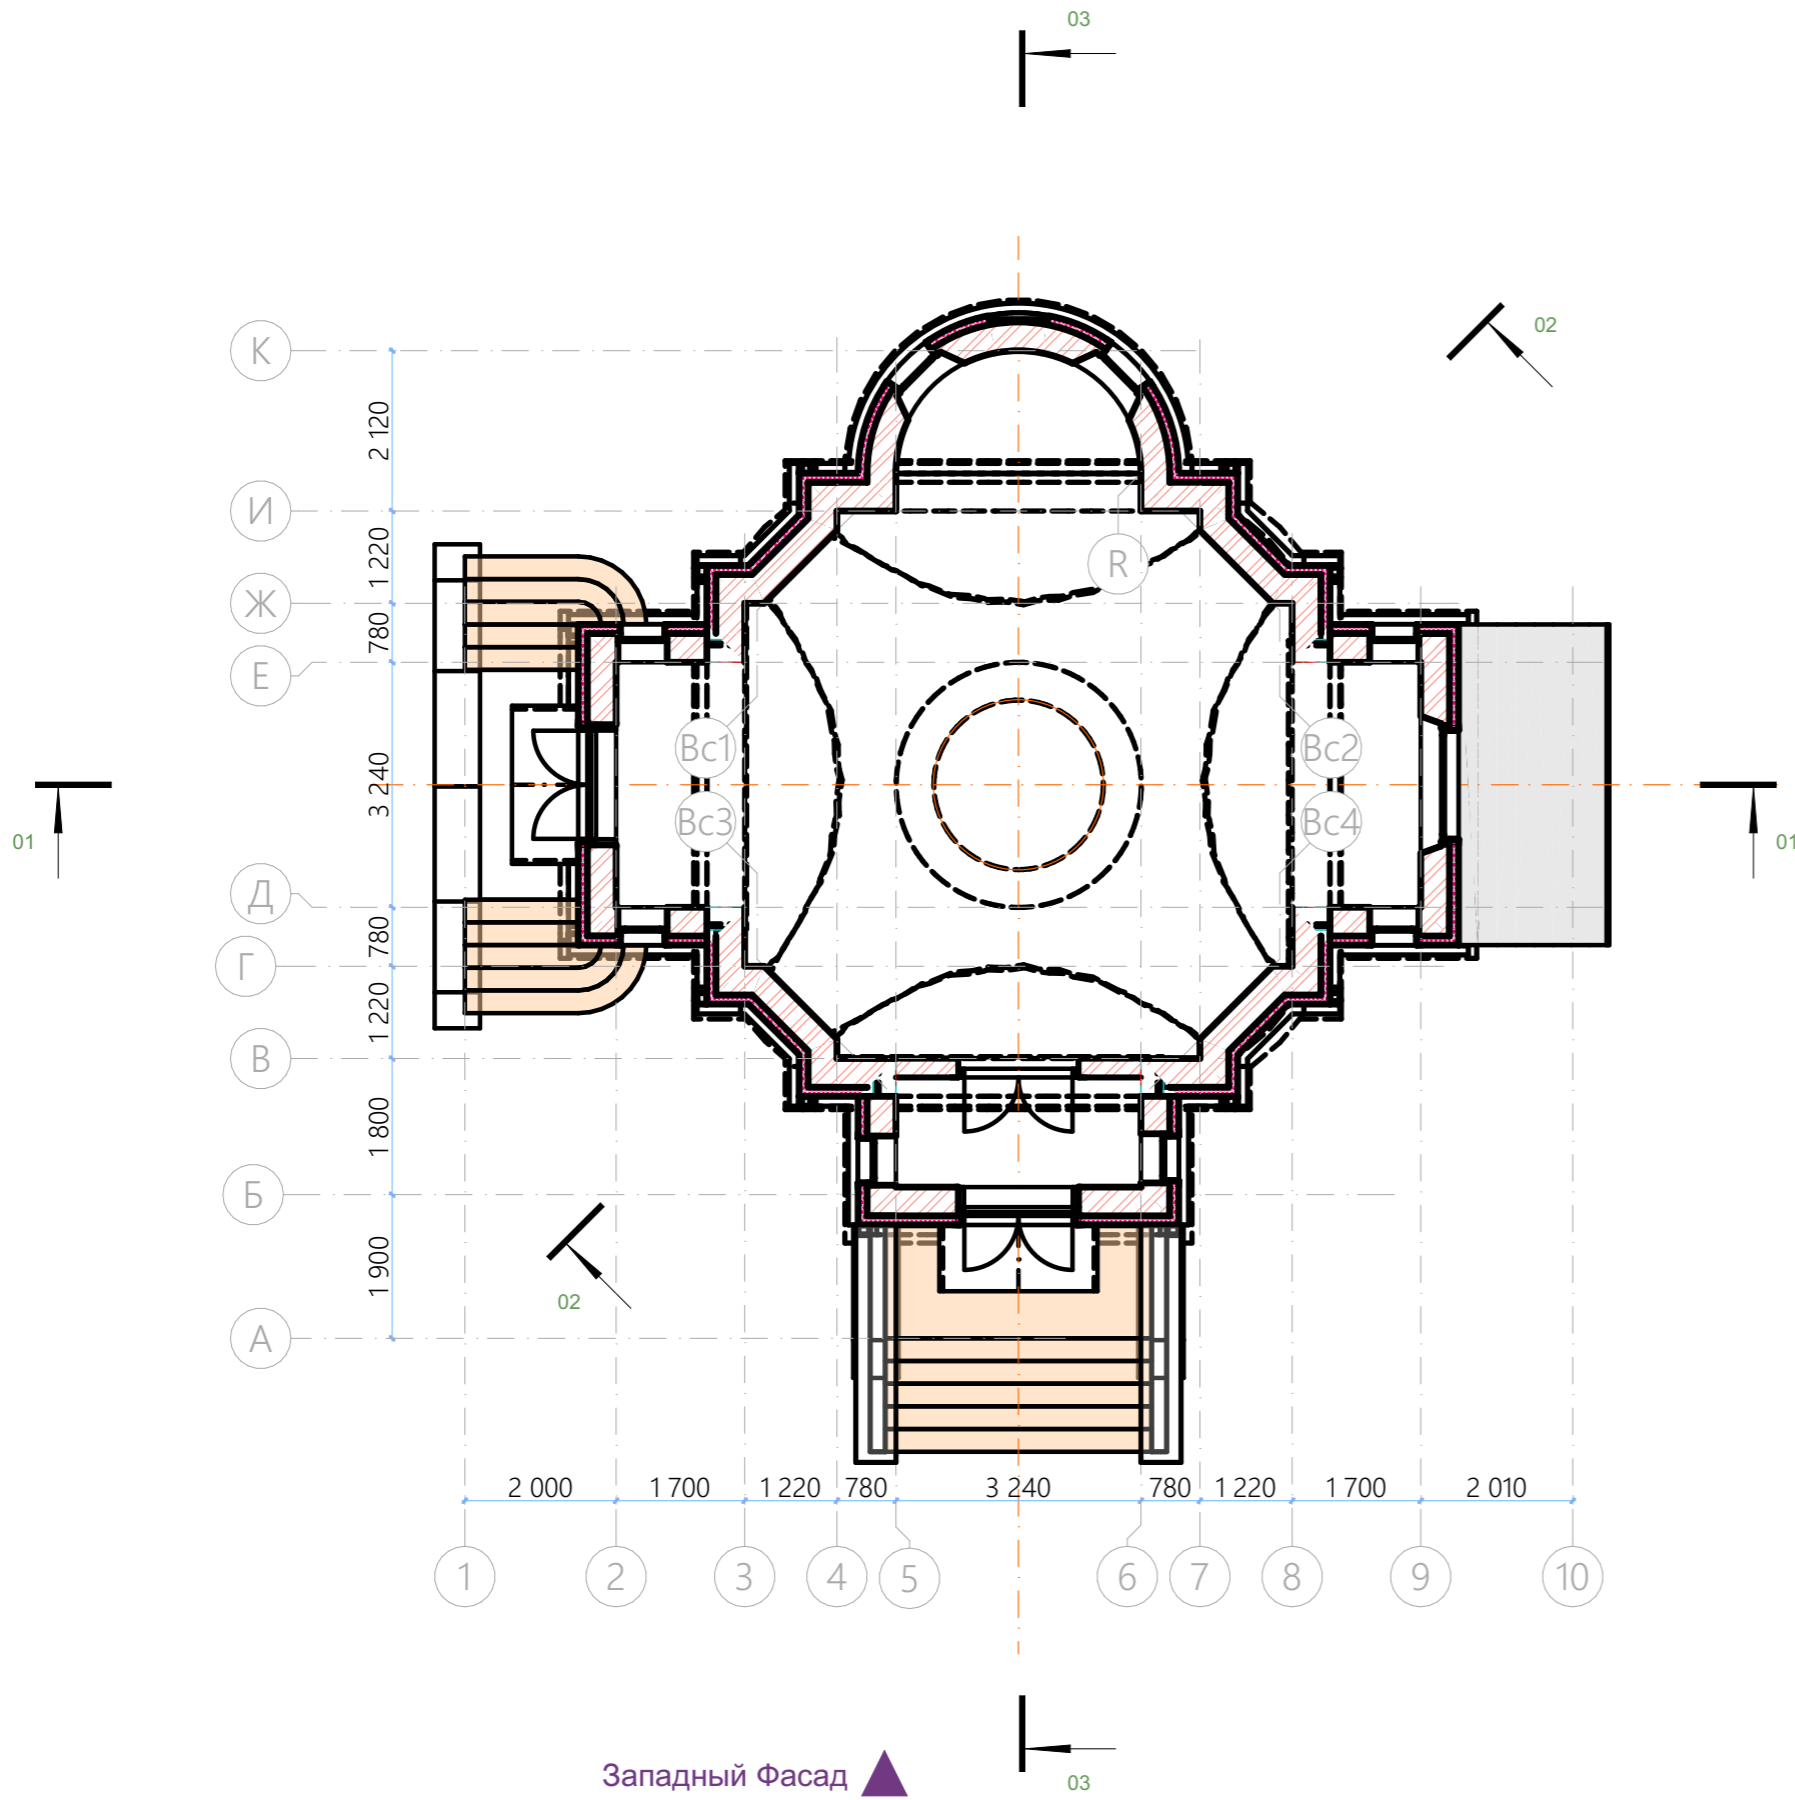

2
1

2
1

1
1