



# Генеральный план

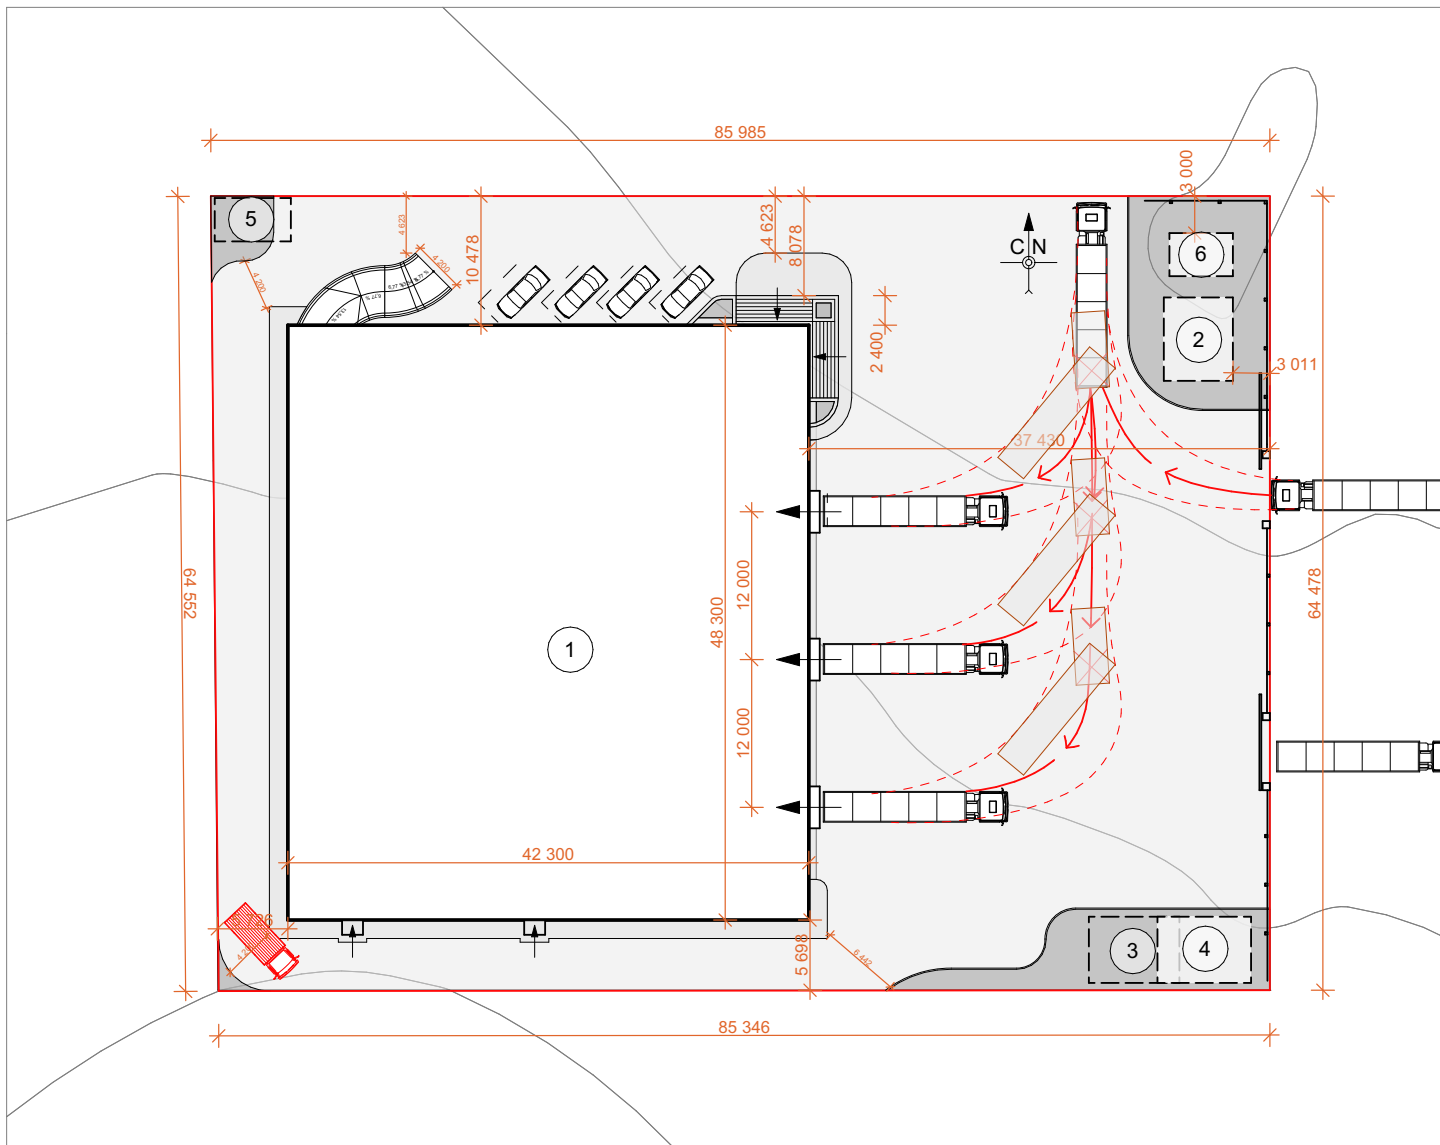

## Экспликация зданий и сооружений

1. Проектируемое здание (Производство по фасовке сахара).
2. Котельная.
3. Очистные сооружения для сбора дренажных вод (верх зеркала воды ниже глубины промерзания)  
+ Так же является пожарным водоемом.
4. ТБО ( отходы).
5. Септик (два резервуара ниже уровня земли).
6. Трансформаторная подстанция.

## Условные обозначения линий

1. Ограждение территории - 
2. Граница земельного участка - 