

Ведомость малых архитектурных форм и переносных изделий

Поз	Обозначение	Наименование	Кол.	примечание
Ш-1		Шлагбаум	4	
ПС-1		Парковочный столбик	85	

Ведомость посадочного материала


Поз	Обозначение	Наименование	Размер	Кол.	примечание
1		Проектируемый газон тенивыносливый		482,16м ²	
2		Существующие зеленые насаждения		1004,4м ²	
3		Рябина Невежинская	H=4,0-4,5м	33шт.	
4		Рябина обыкновенная Пендула	H=1,5м	14шт.	
5		Ива Белая/Серебристая	H=1,75-2м	6шт.	
6		Лилейник гибридный	H=0,5м	40шт.	

Ведомость проездов, тротуаров и площадок

Поз	Обозначение	Наименование	Тип	Площадь покрытия, м ²	примечание
1		Восстанавливаемое покрытие из асфальта	I	2849,51	
2		Проектируемое покрытие из асфальта	II	315,51	
4		Проектируемые тротуары с покрытием из друсчатки	III	1032	
5		Надливное покрытие (Гранитный отсев красный 2-5 мм)	IV	100	
6		Существующее асфальтовое покрытие	V		
7		Существующие тротуары с покрытием из друсчатки	VI		

— границы проектирования
 — проектируемый поребрик

СХЕМА УСТРОЙСТВА Пониженного бортового камня

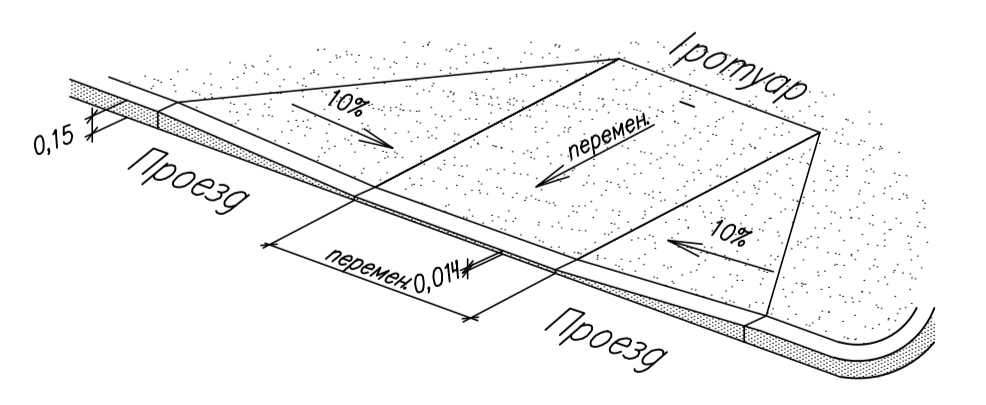

		70-НС-Б		
		г. Санкт-Петербург, Пискаревский проспект, прилегающая территория к земельному участку с кадастровым номером 78:11:0006068:5888		
Изм.	Кол.уч.	Лист № док.	Подпись	Дата
Разработал	Загнунин			07.22
Проверил	Никольский			07.22
ГИП	Горелик			07.22
Н.контр.л.		Никольский		07.22
Копировала:		9/12/2022 1:25		
Стадия	Лист	Листов		
Р	5			
План благоустройства М 1 : 500			ООО "ИСП ГЕОДИЗАЙН"	