


План 1 этажа  
(кондиционирование)

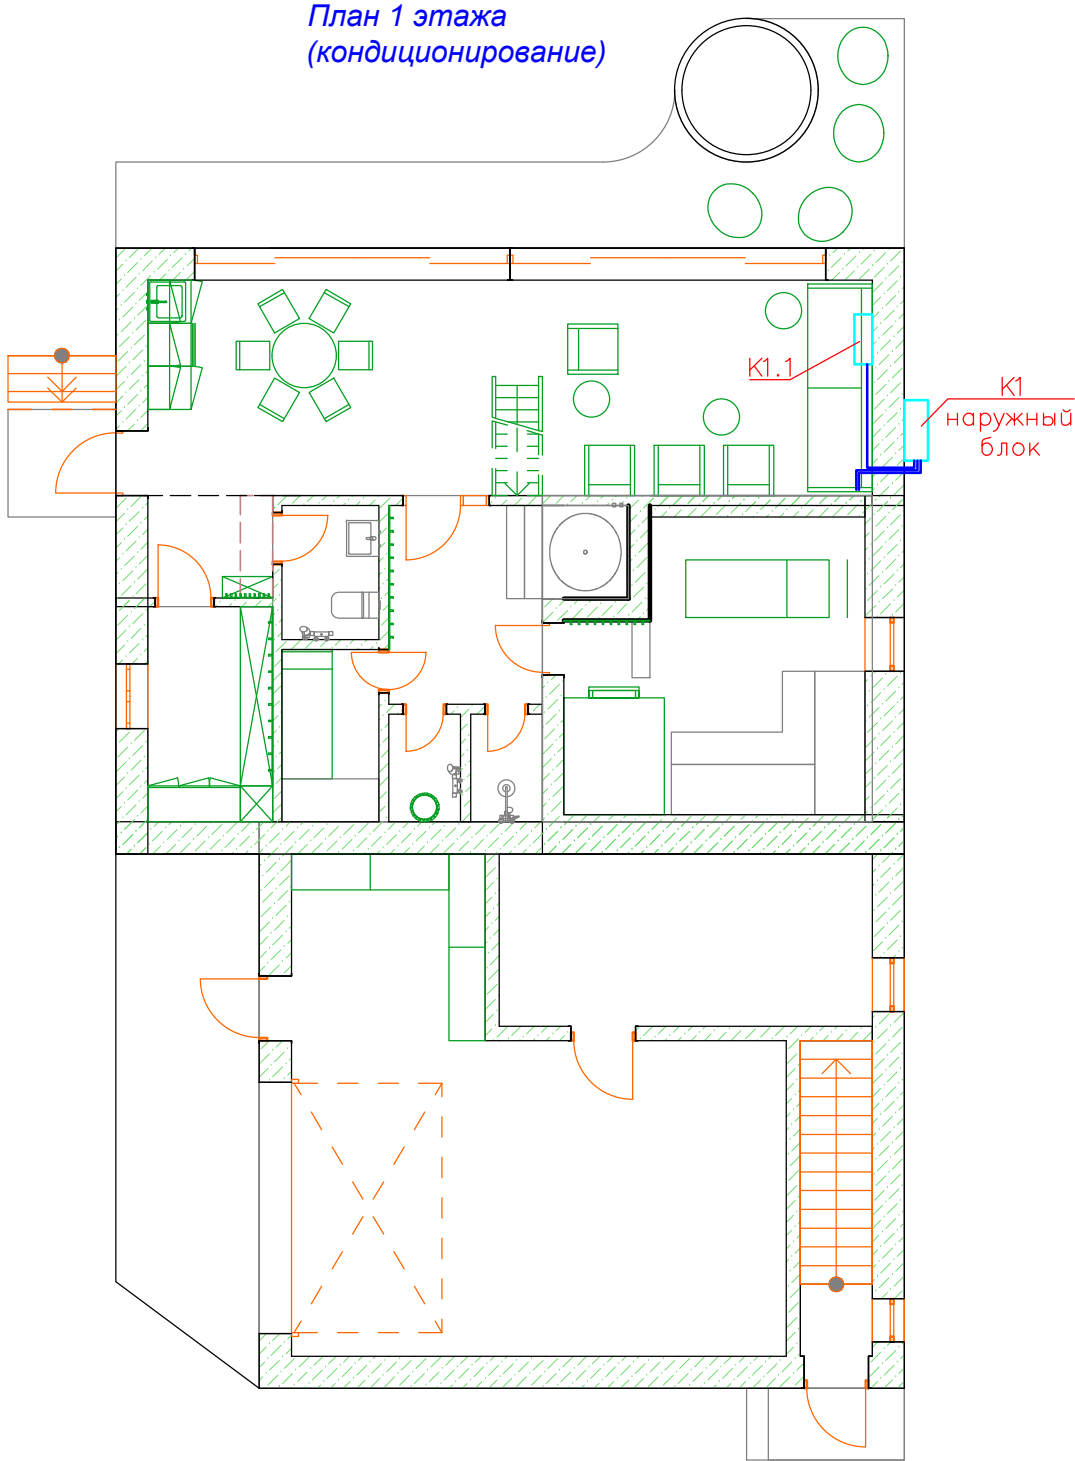

План 1 этажа  
(вентиляция)

