РАСКЛАДКА ФАСАДНЫХ КАССЕТ
Вид А-А в соответствии с ТЗ (М1:100)

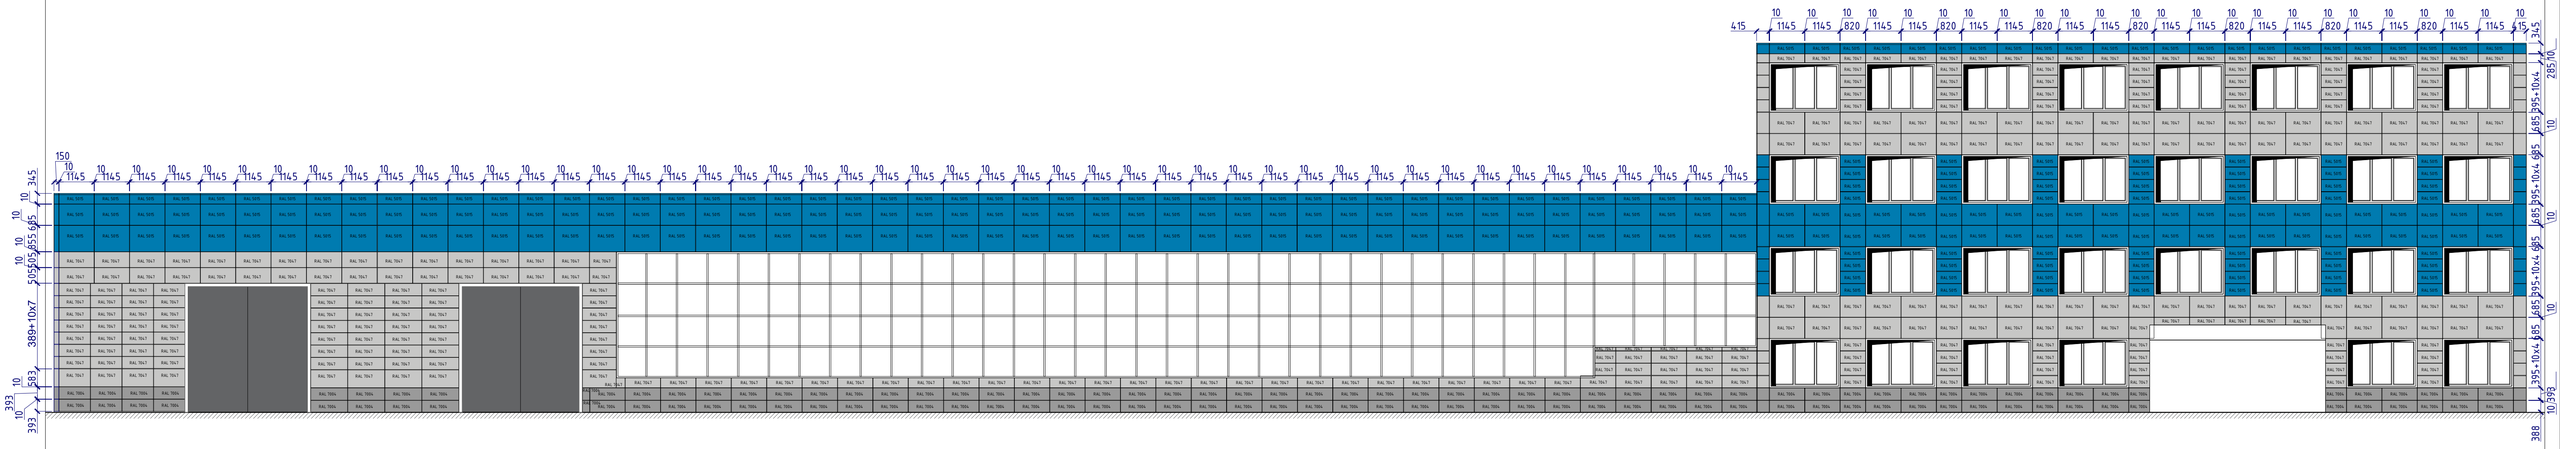

РАСКЛАДКА ФАСАДНЫХ КАССЕТ
Вид Б-Б в соответствии с ТЗ (М1:100)

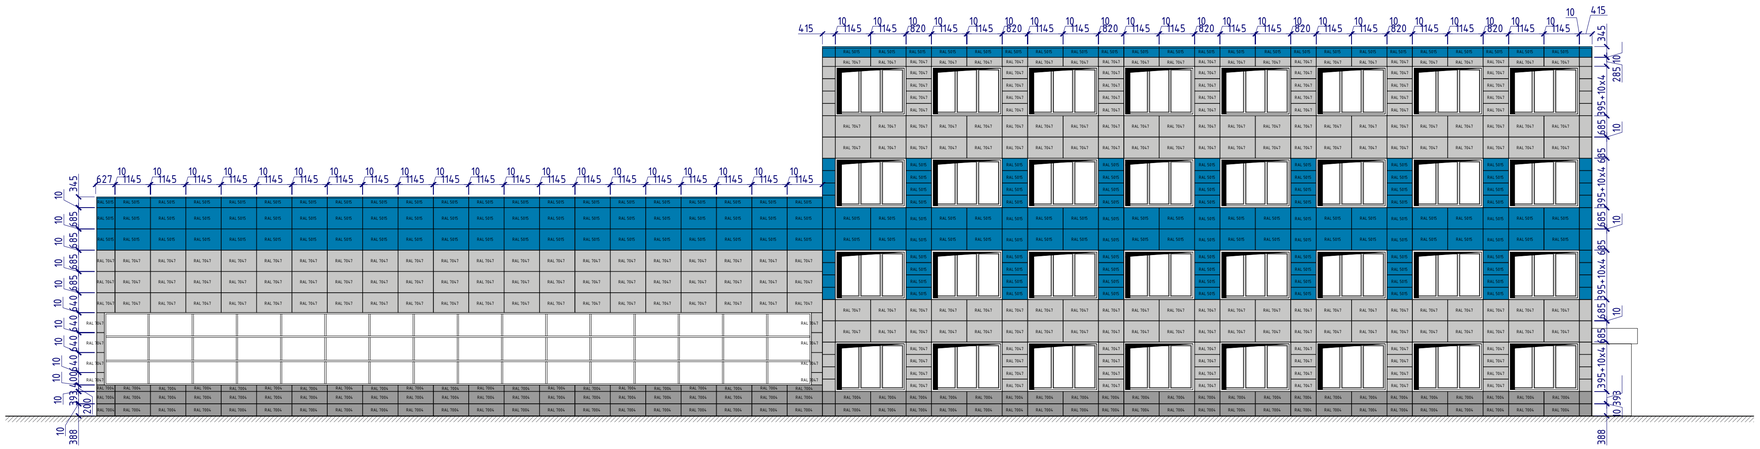

РАСКЛАДКА ФАСАДНЫХ КАССЕТ
Крыльца (М1:100)

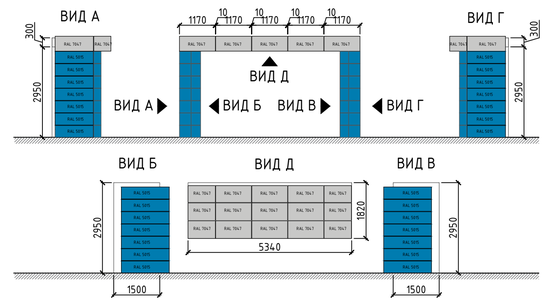

РАСКЛАДКА ФАСАДНЫХ КАССЕТ
Вид В-В в соответствии с ТЗ (М1:100)

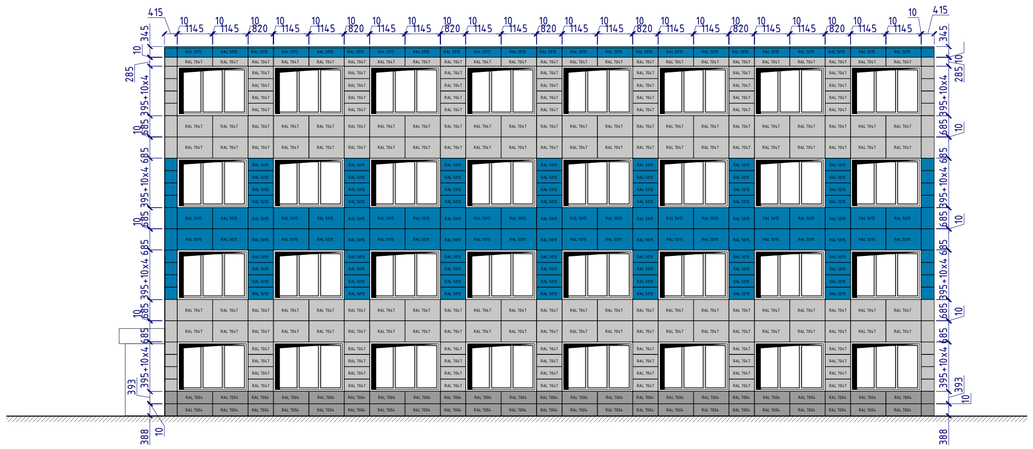

Условные обозначения фасадных кассет

RAL 5015	Кассета из АКП Bildex BDX(F) 4-04 RAL 5015
RAL 7047	Кассета из АКП Bildex BDX(F) 4-04 RAL 7047
RAL 7004	Кассета из АКП Bildex BDX(F) 4-04 RAL 7004

Согласовано

Согласовано

Взам. инв. №

Подп. и дата

Инв. № подл.

Изм.	Кол.уч	Лист	№ док.	Подпись	Дата	2021г.	---

Двухэтажное здание мастерских по адресу:
г. Хабаровск ул. Брестская, д. 51 лит. Б
Четырехэтажное административное здание расположенное по адресу:
г. Хабаровск ул. Брестская, д.51 лит.А

Расчет алюминиевых композитных панелей (АКП).

Стадия	Лист	Листов
-	1	1

Вид А-А в соответствии с ТЗ (М1:100);
Вид Б-Б в соответствии с ТЗ (М1:100);
Вид В-В в соответствии с ТЗ (М1:100)

ТД "Билдэкс "
г. Владивосток

Формат А1

РАСКЛАДКА ФАСАДНЫХ КАССЕТ
Вид А-А в соответствии с ТЗ (М1:100)

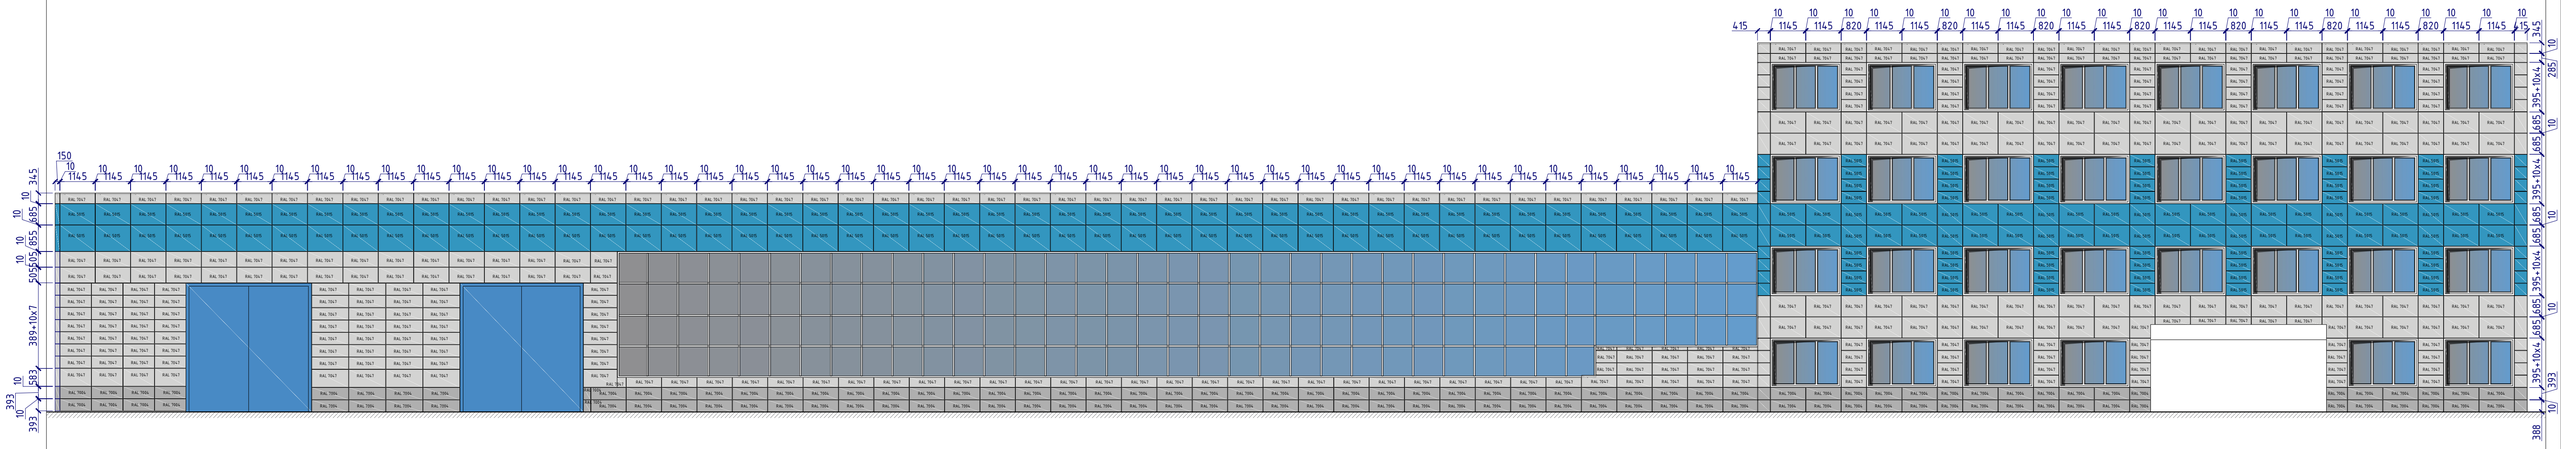

РАСКЛАДКА ФАСАДНЫХ КАССЕТ
Вид Б-Б в соответствии с ТЗ (М1:100)

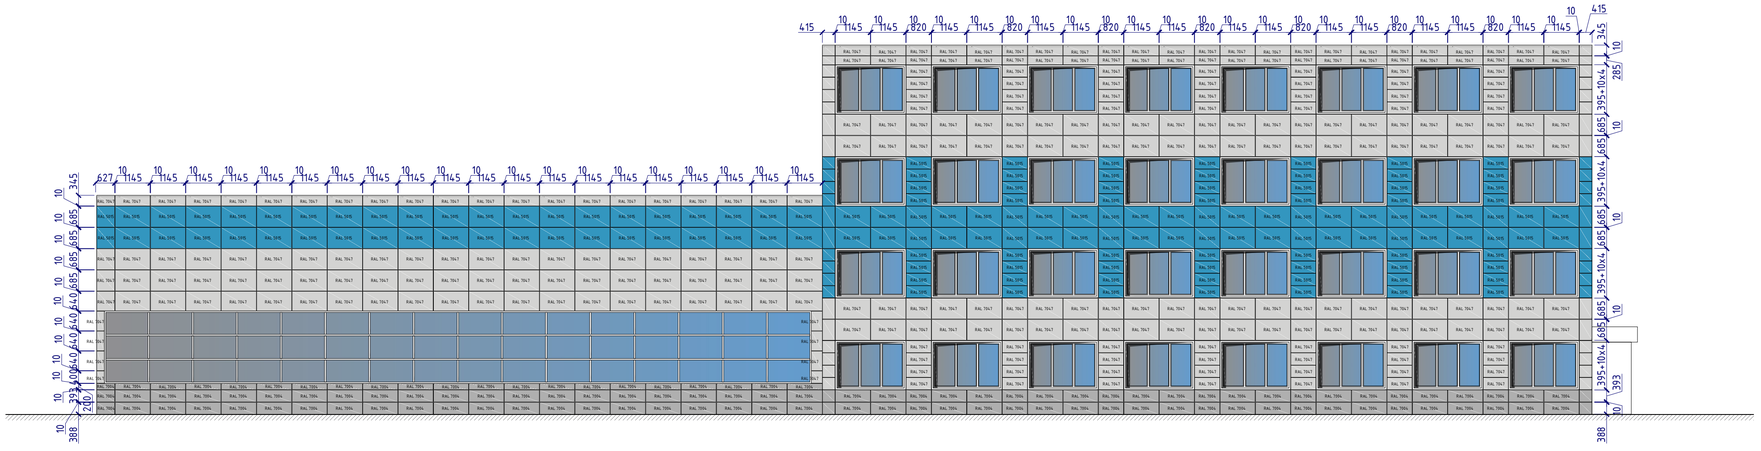

РАСКЛАДКА ФАСАДНЫХ КАССЕТ
Вид В-В в соответствии с ТЗ (М1:100)

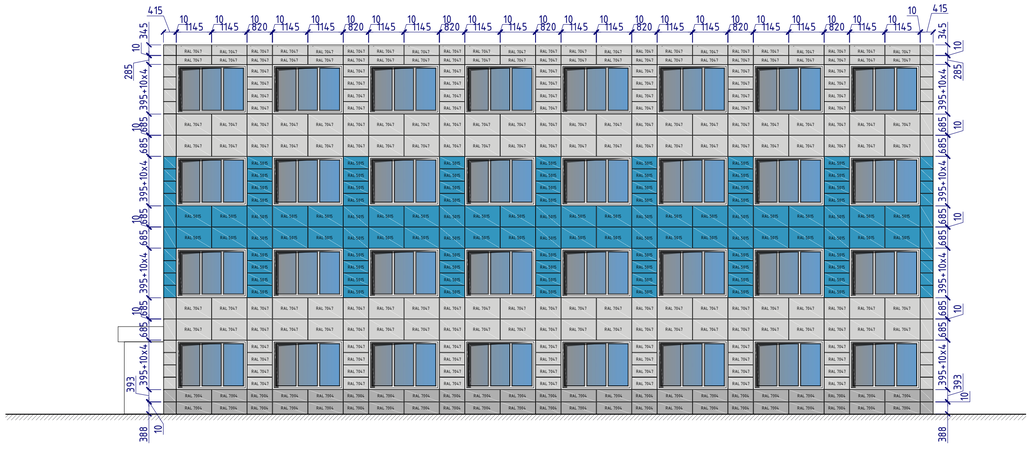

Согласовано

Согласовано

Взам. инв. №

Подп. и дата

Инв. № подл.

Условные обозначения фасадных кассет	
RAL 5015	Кассета из АКП Bildex BDX(F) 4-04 RAL 5015
RAL 7047	Кассета из АКП Bildex BDX(F) 4-04 RAL 7047
RAL 7004	Кассета из АКП Bildex BDX(F) 4-04 RAL 7004

Изм.	Кол.уч	Лист	№ док.	Подпись	Дата			
					2021г.	---		
						Двухэтажное здание мастерских по адресу: г. Хабаровск ул. Брестская, д. 51 лит. Б Четырехэтажное административное здание расположенное по адресу: г. Хабаровск ул. Брестская, д.51 лит.А		
						Расчет алюминиевых композитных панелей (АКП).	Стадия	Лист	Листов
							-	1	1
						Вид А-А в соответствии с ТЗ (М1:100); Вид Б-Б в соответствии с ТЗ (М1:100); Вид В-В в соответствии с ТЗ (М1:100)	ТД "Билдэкс " г. Владивосток	

Формат А1