


							19. 022 – АР			
							Мотельный комплекс, расположенный адресу: Московская область, село Чашниково, земельный участок 50:09:0060707:1311			
	Кол.уч	Лист	М.д.ок.	Подпись	Дата		Жилой корпус	Стадия	Лист	Листов
ГИП		Нечаева Т.Н.		<i>Нер</i>				Р	2	
Разработал		Нечаева Т.Н.		<i>Нер</i>			Цветовое решение фасада в осях А–Г Цветовое решение фасада в осях Г–А			
Н. контроль		Нечаева Т.Н.		<i>Нер</i>			ООО "КапительИнжиниринг"			

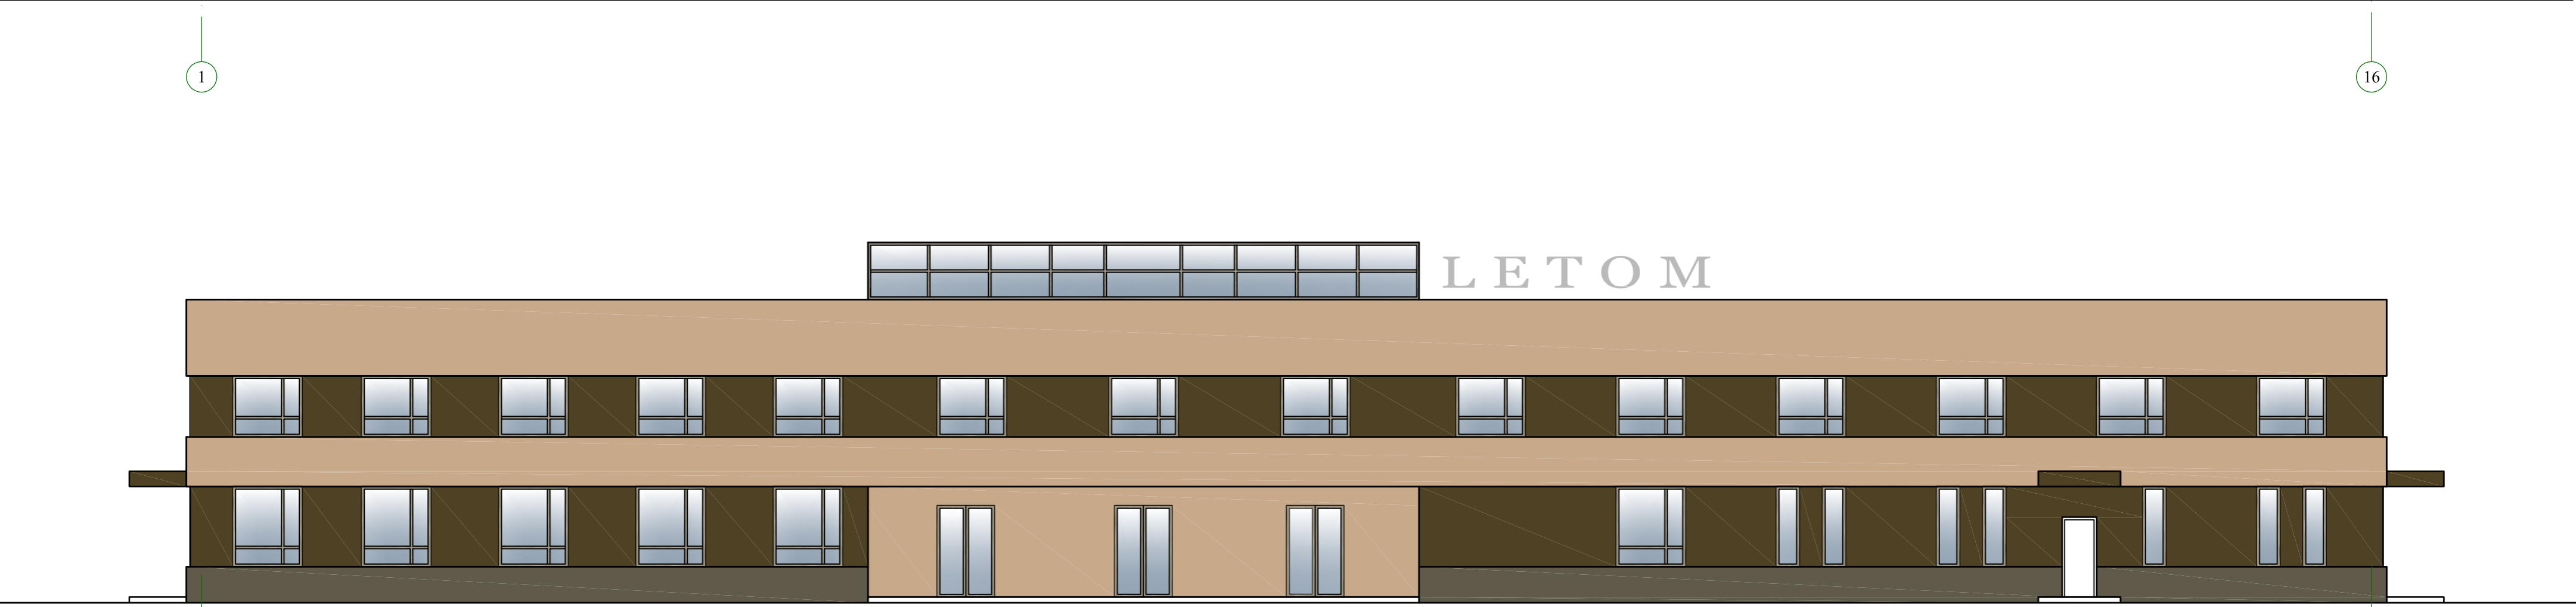

1

16



16

1

						19. 022 – AP				
						Мотельный комплекс, расположенный адресу: Московская область, село Чашниково, земельный участок 50:09:0060707:1311				
	Кол.уч	Лист.	№ док.	Подпись	Дата	Жилой корпус	Стадия	Лист	Листов	
ГИП		Нечаева Т.Н.		<i>Нер</i>			Р	2		
Разработал		Нечаева Т.Н.		<i>Нер</i>			Цветовое решение фасада в осях1–16 Цветовое решение фасада в осях16–1			000 "КапительИнжиниринг"
Н. контроль		Нечаева Т.Н.		<i>Нер</i>						