


						19. 022 – АР			
						Мотельный комплекс, расположенный адресу: Московская область, село Чашиково, земельный участок 50:09:0060707:1311			
	Кол.уч	Лист.	№док.	Подпись	Дата		Стадия	Лист	Листов
ГИП	Нечаева Т.Н.					Жилой корпус	Р	2	
Разработал	Нечаева Т.Н.								
						Цветовое решение фасада в осях А-Г	000 "КапитальИнжиниринг"		
						Цветовое решение фасада в осях Г-А			
Н. контроль	Нечаева Т.Н.								

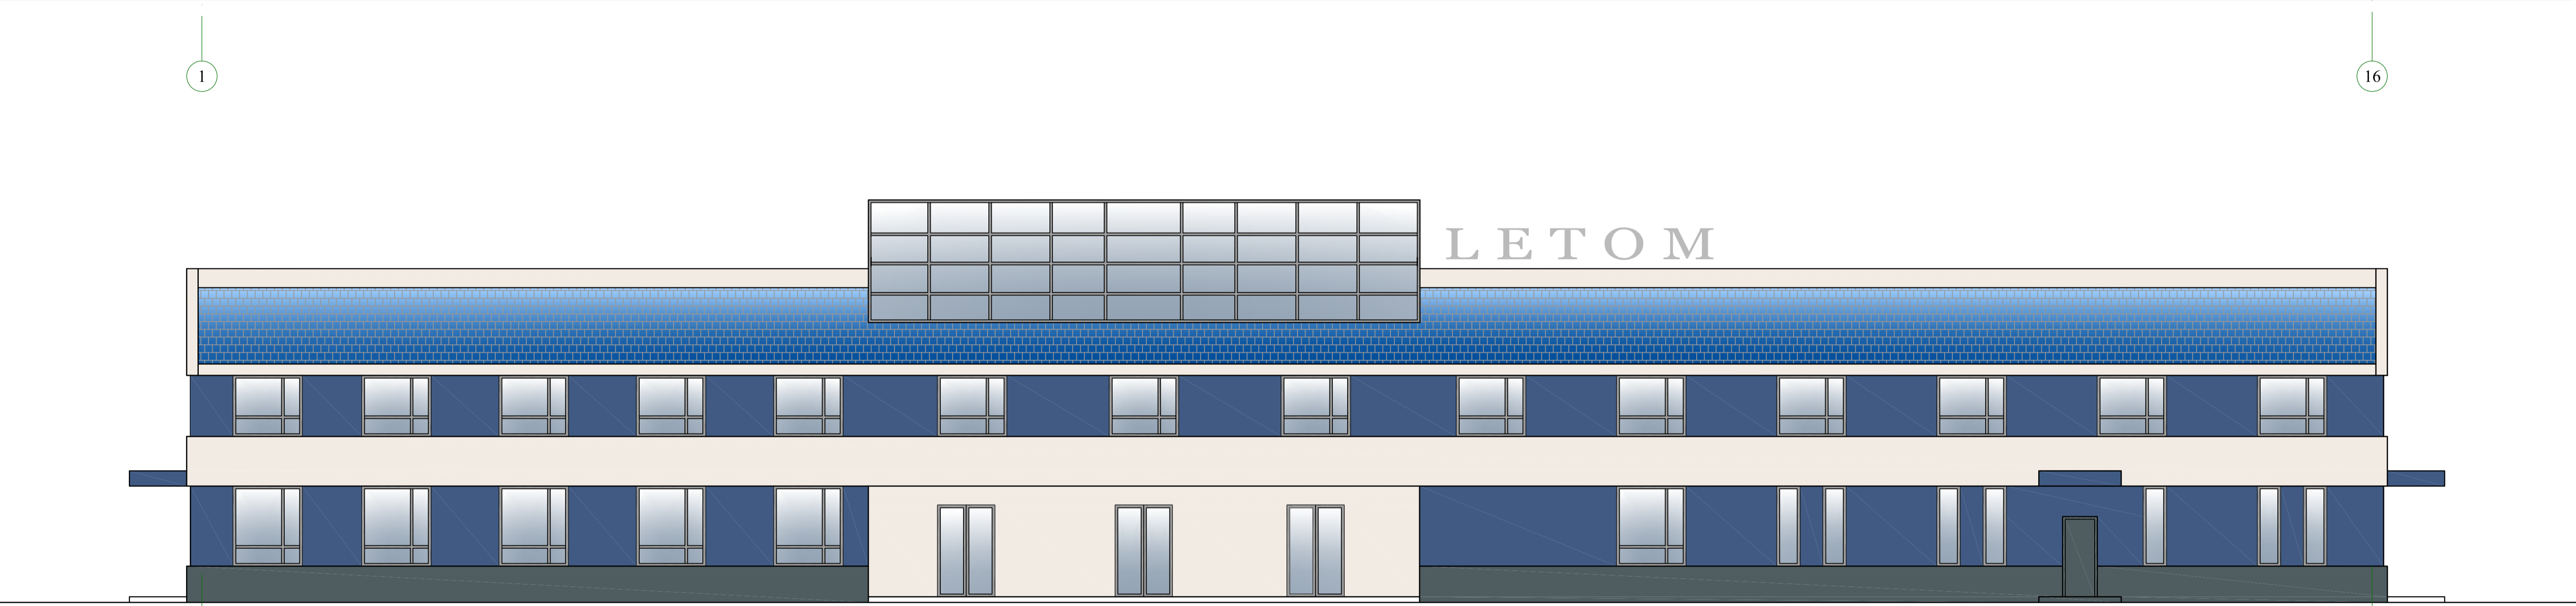

1



16





16

1

						19. 022 – АР		
						Мотельный комплекс, расположенный адресу: Московская область, село Чашниково, земельный участок 50:09:0060707:1311		
	Кол.уч.	Лист.	Лёдок.	Подпись	Дата			
ГИП		Нечаева Т.Н.		Нер		Жилой корпус	Стадия	Лист
Разработал		Нечаева Т.Н.		Нер			Р	2
						Цветовое решение фасада в осях1–16 Цветовое решение фасада в осях16–1	000 "КапительИнжиниринг"	
Н. контроль		Нечаева Т.Н.		Нер				

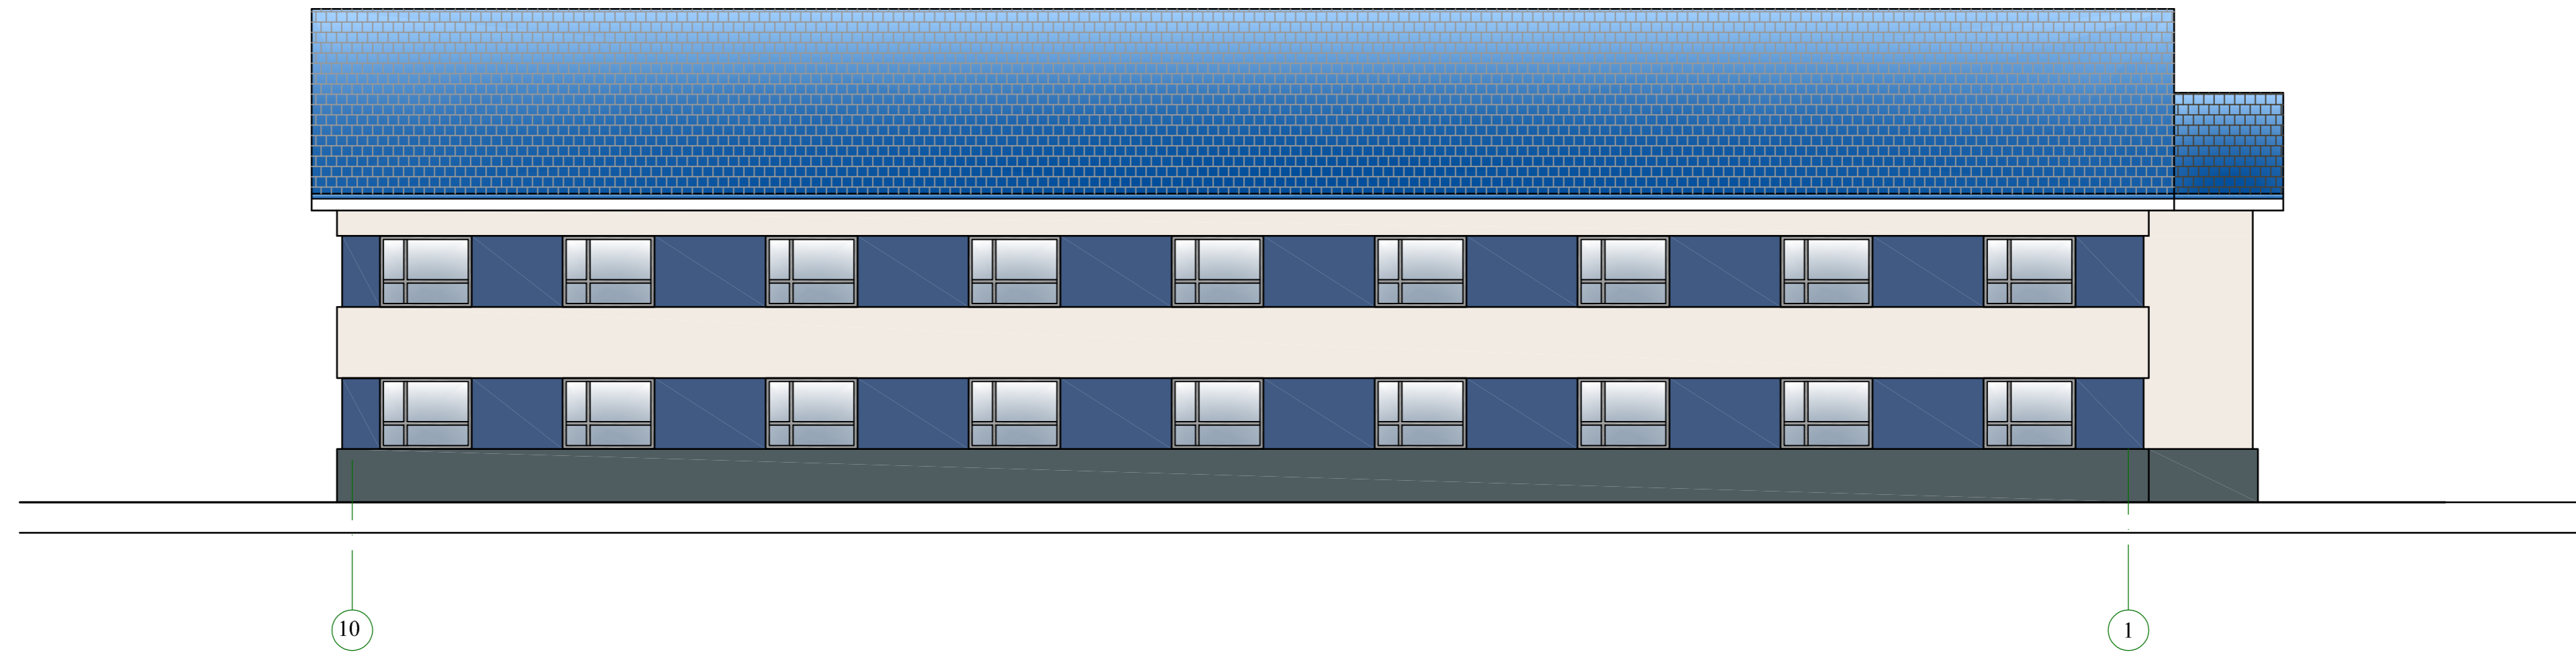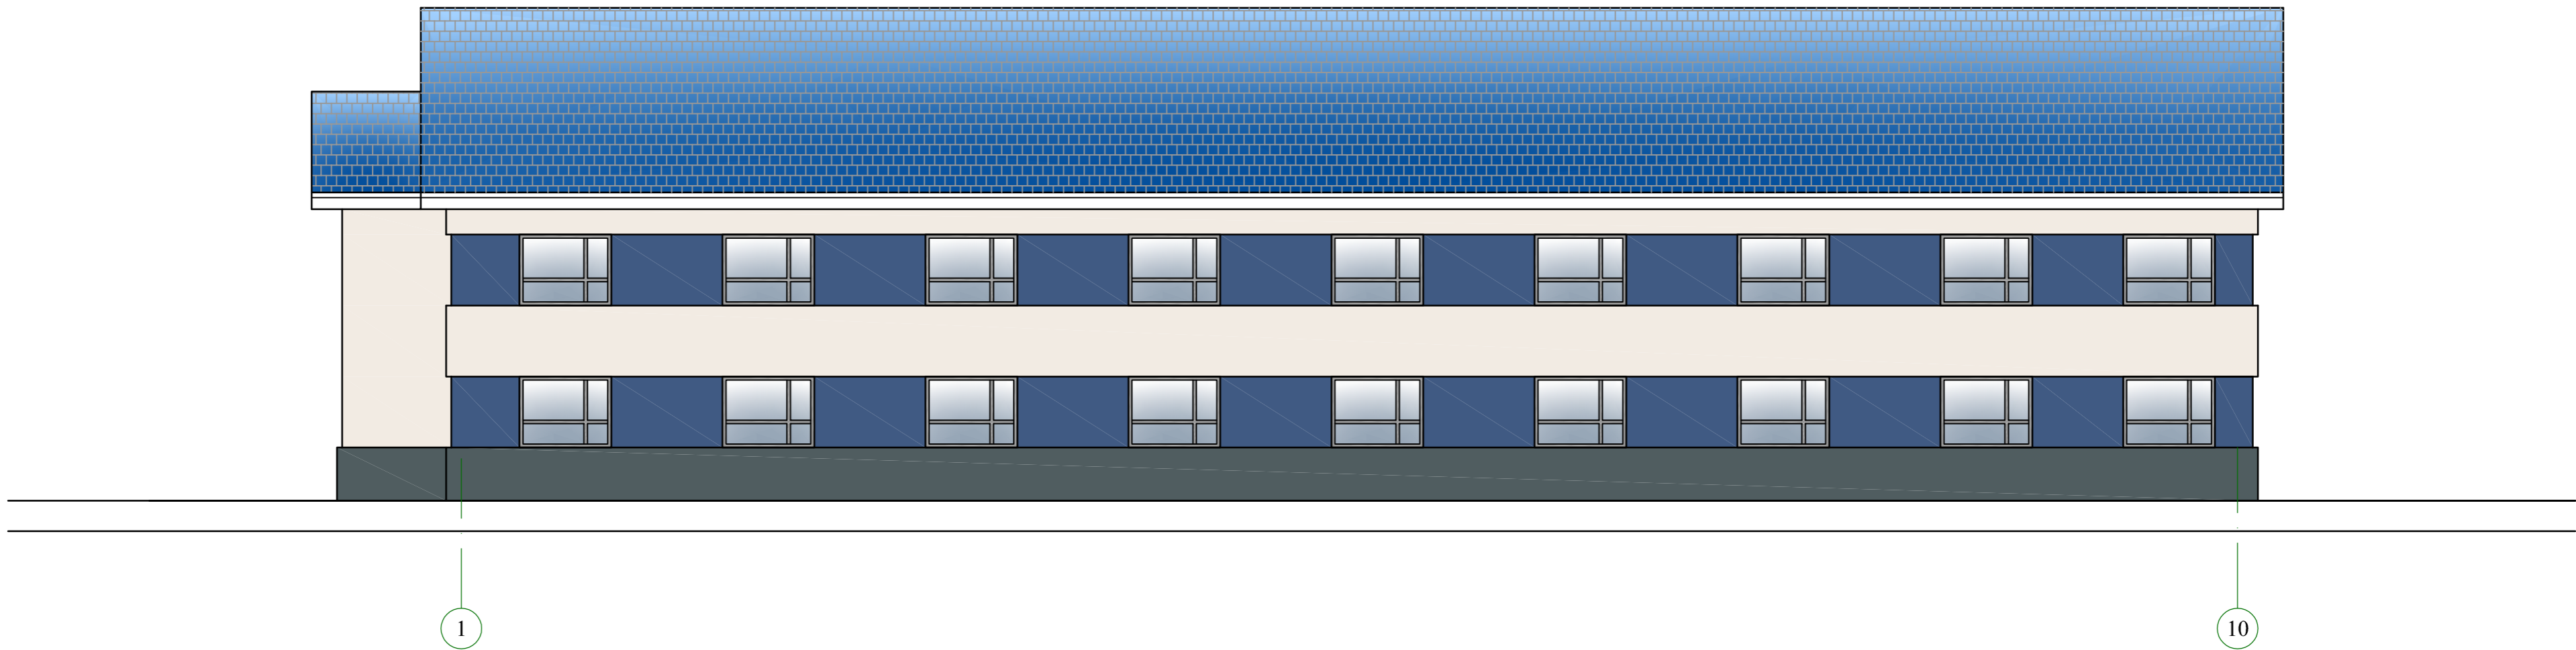

						19. 022 – АР			
						Мотельный комплекс, расположенный адресу: Московская область, село Чашниково, земельный участок 50:09:0060707:1311			
	Кол.уч	Лист	Модок	Подпись	Дата	Жилой корпус	Стадия	Лист	Листов
ГИП	Нечаева Т.Н.			<i>Нечаева</i>			Р	2	
Разработал	Нечаева Т.Н.			<i>Нечаева</i>					
						Цветовое решение фасада в осях А–Г	ООО "КапитальИнжиниринг"		
						Цветовое решение фасада в осях Г–А			
Н. контроль	Нечаева Т.Н.			<i>Нечаева</i>					

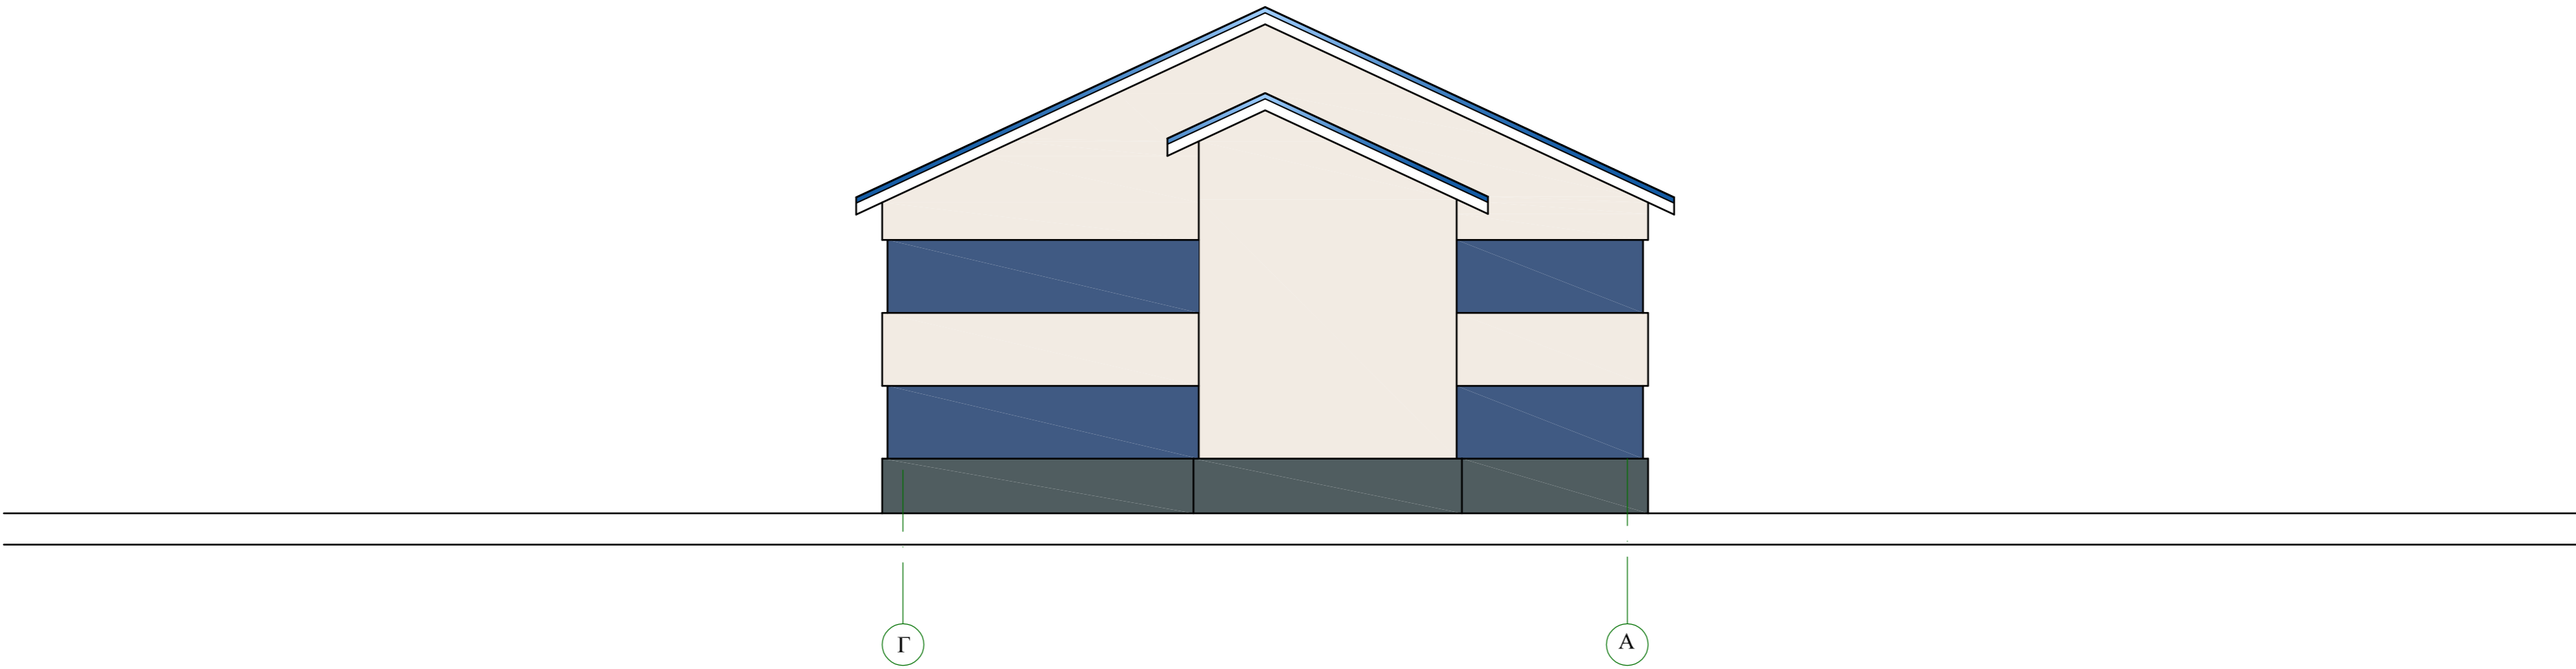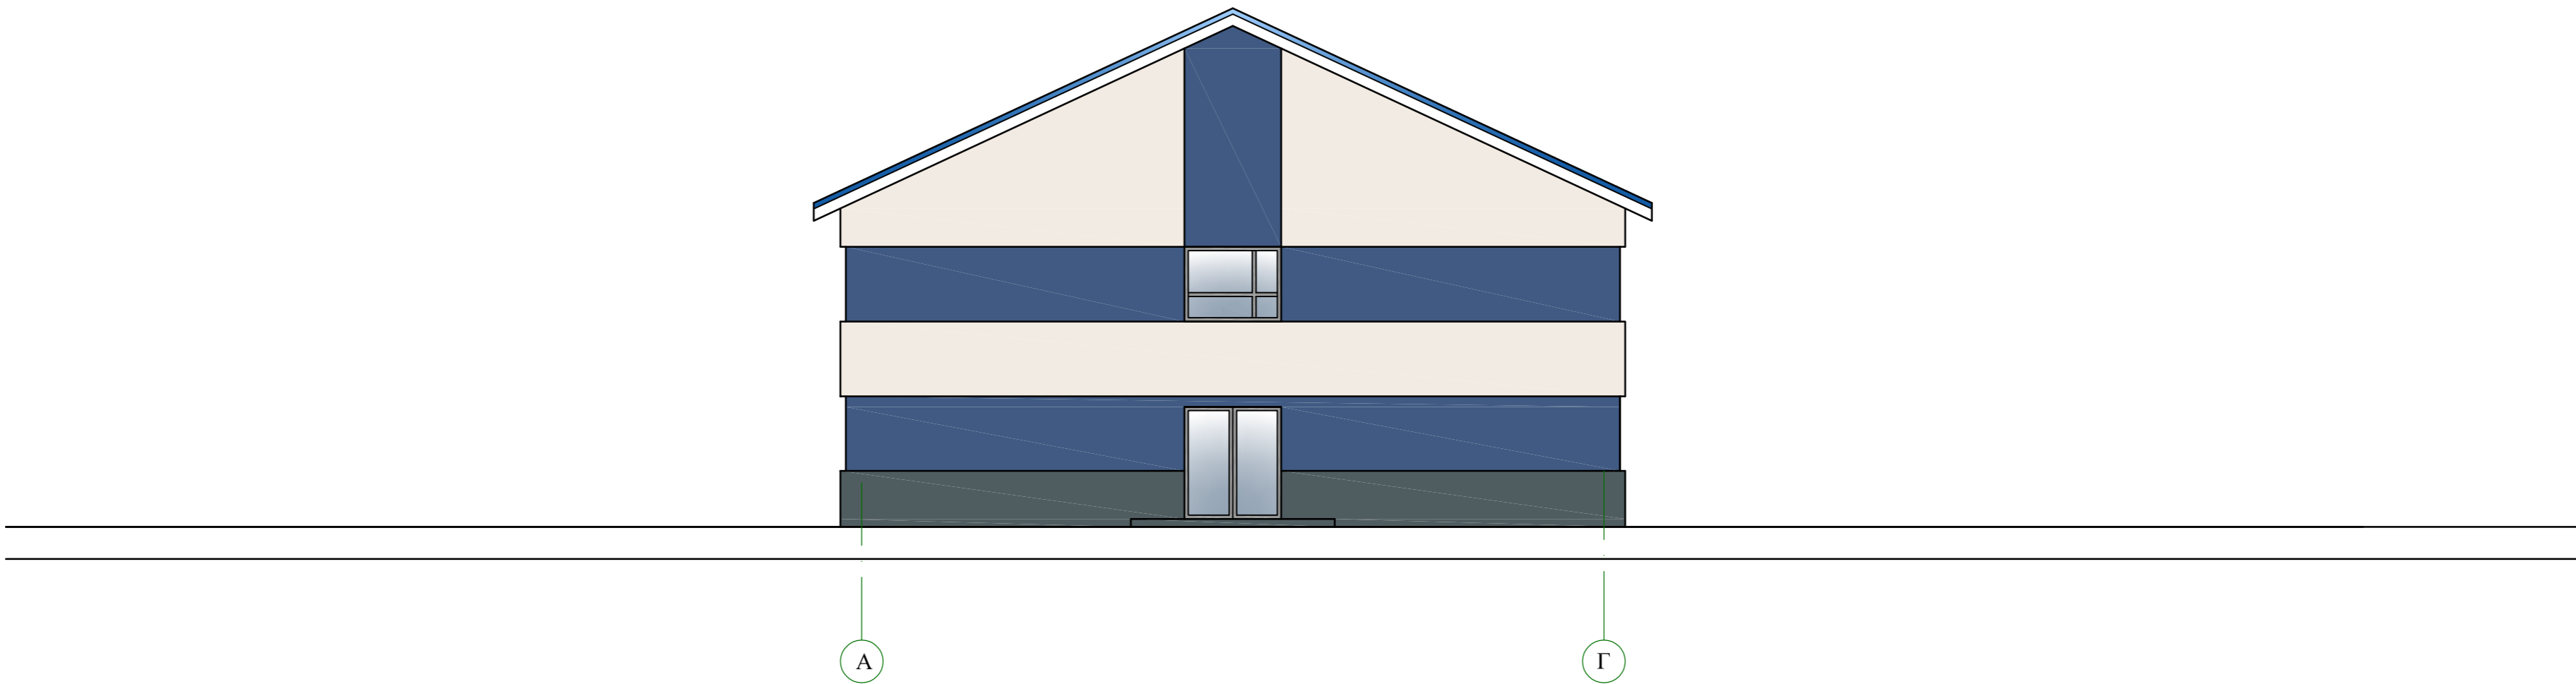

						19. 022 – АР			
						Мотельный комплекс, расположенный адресу: Московская область, село Чашниково, земельный участок 50:09:0060707:1311			
	Кол.уч	Лист.	М.д.ок.	Подпись	Дата				
ГИП	Нечаева Т.Н.			<i>Нечаева</i>		Жилой корпус	Стадия	Лист	Листов
Разработал	Нечаева Т.Н.			<i>Нечаева</i>			Р	2	
						Цветовое решение фасада в осях А–Г Цветовое решение фасада в осях Г–А	ООО "КапитальИнжиниринг"		
Н. контроль	Нечаева Т.Н.			<i>Нечаева</i>					