

ДИЗАЙН - ПРОЕКТ

квартиры общей площадью 60,0 кв. м,
расположенной по адресу: г. Москва, ул.
Яблочкова, д.16, кв139

Исполнитель: ООО РемонтВМСК

СОСТАВ ПРОЕКТА

Лист	Наименование чертежа	Лист
1.	Ведомость чертежей основного комплекта	01
2.	Планировочное решение с мебелью.	02
3.	Планировочное решение (план стен)	03
4.	Обмерочный чертёж (с привязкой инженерных коммуникаций)	04
5.	План демонтажа стен.	05
6.	План монтажа стен.	06
7.	Планировочное решение с расстановкой сантехники.	07
8.	План-схема электрики общая.	08
9.	Планировочное решение с расстановкой светильников	09
10.	Планировочное решение с расстановкой розеток	10
11.	Планировочное решение с расстановкой выключателей	11
12.	Развертки. Спальня (мастер)	12
13.	Развертки. Кухня	13
14.	Развертки. Санузлы.	14
15.	Развертки. Гостиная + лоджия	15
16.	Развертки. Холл-коридор	16
17.	План пола.	17
18.	План потолков.	18
19.	План отделки.	19
20.	Коллажи	20
21.	Коллажи	21
22.	Коллажи	22

Архитектура_Дизайн_Ремонт

Дизайн-проект

Номер	Описание	Дата
807558	Квартира по адресу: г. Москва, ул. Яблочкова, д.16, кв139	

Номер проекта	Раздел	Стадия
01	АП	РП


Компания	ООО Ремонтвмск
Дизайнер	Ваничева И.О.
Наименование чертежа	

Состав проекта

Лист
01

Листов
21

ПЛАНИРОВОЧНОЕ РЕШЕНИЕ

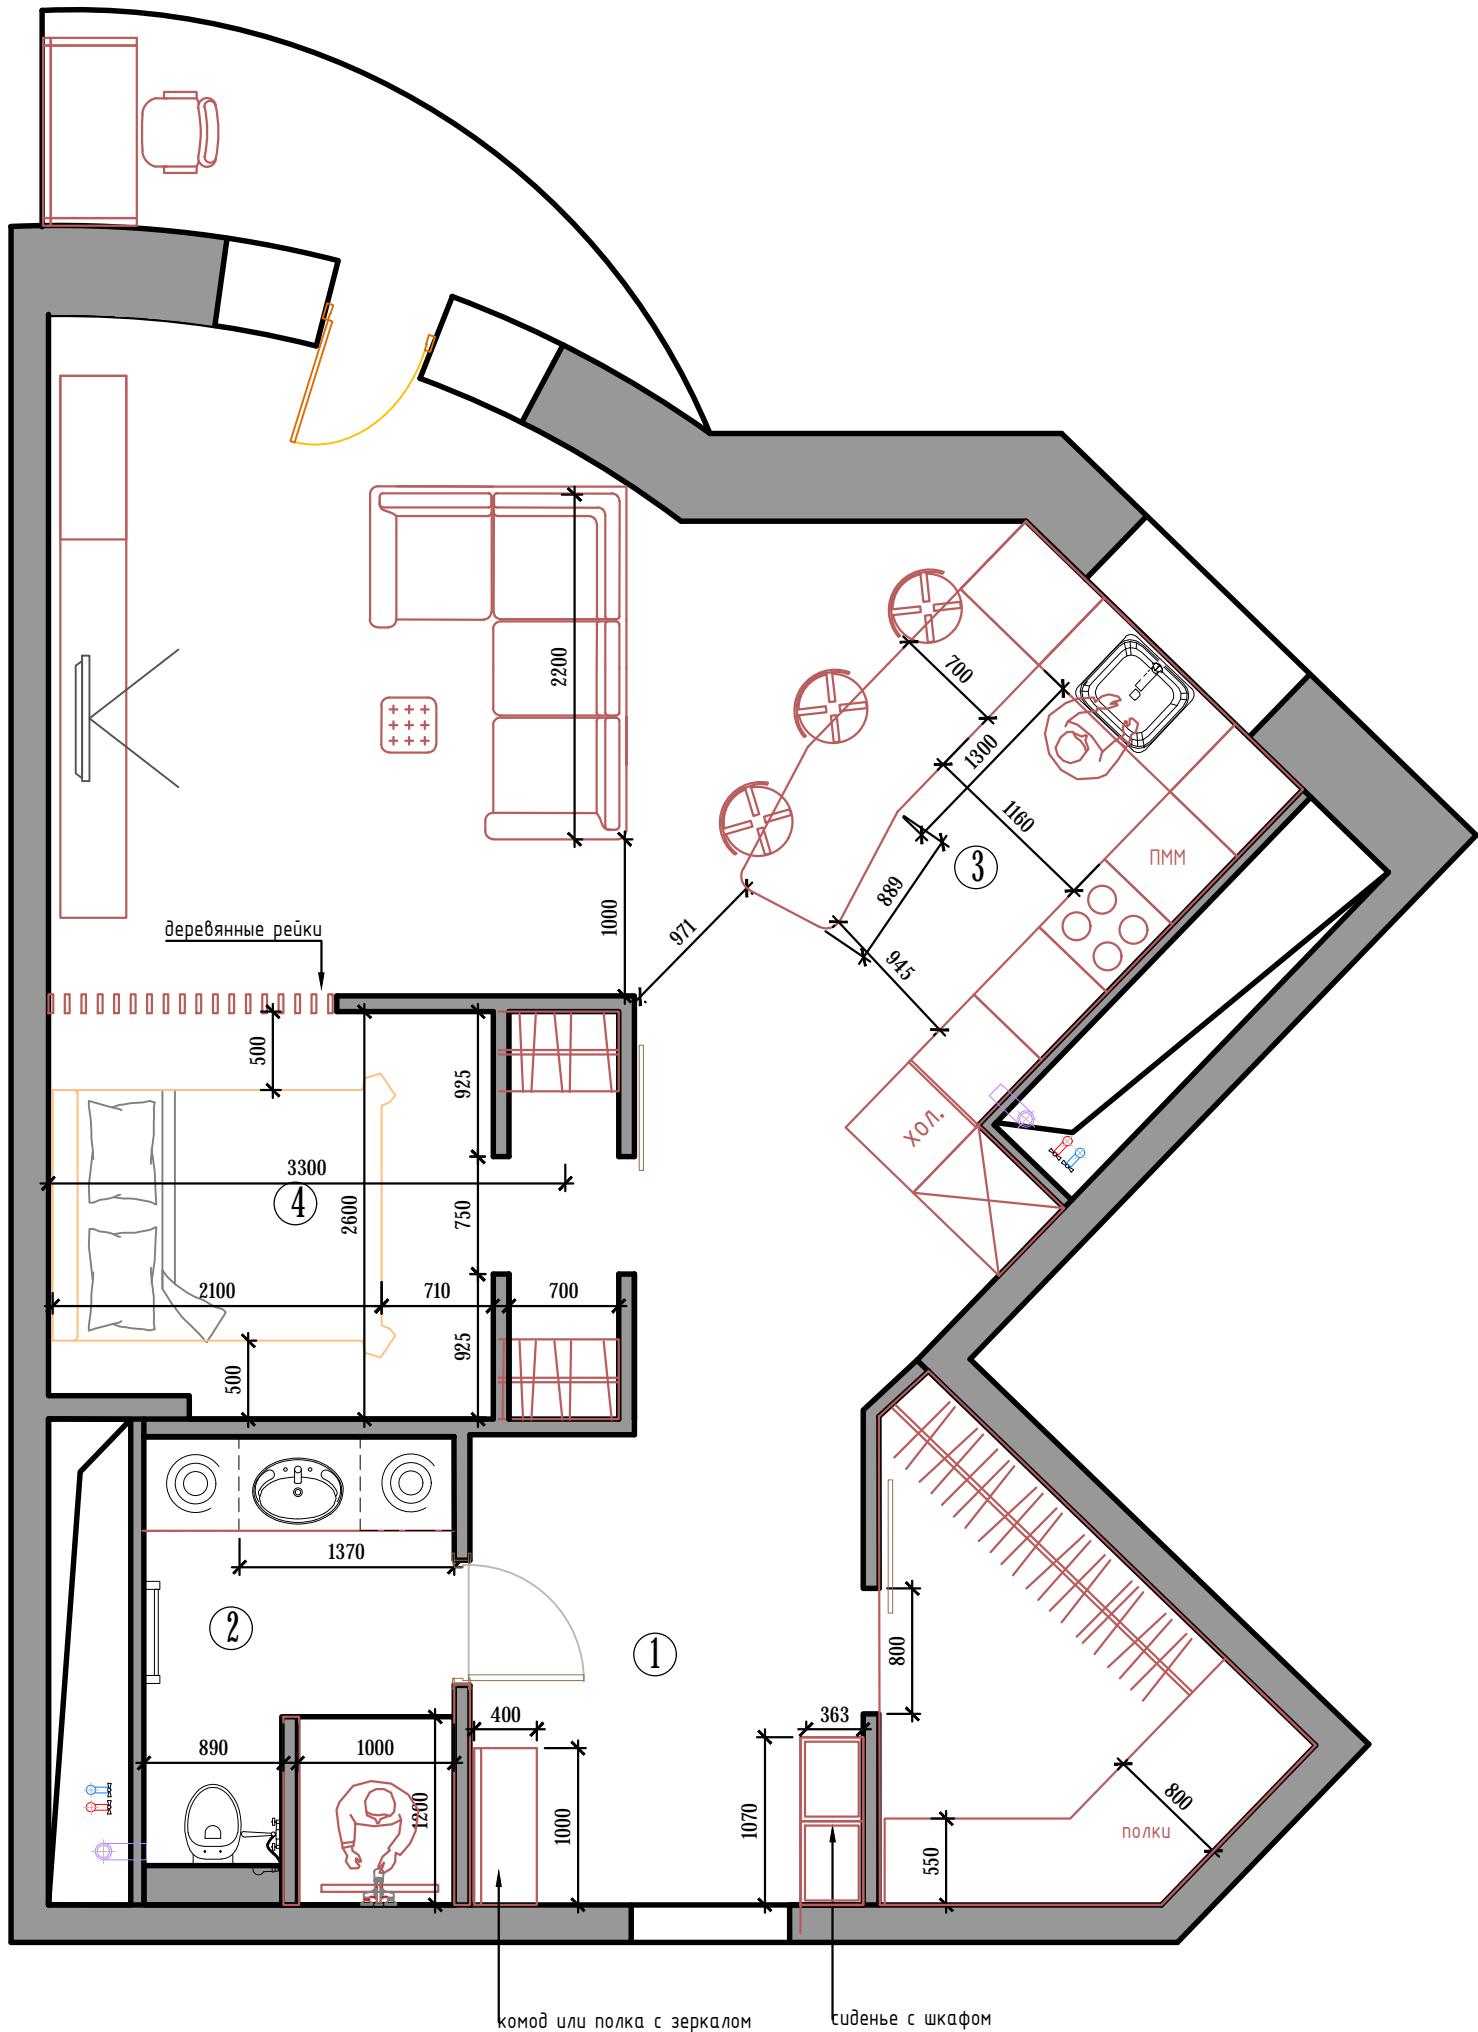

СПЕЦИФИКАЦИЯ ПОМЕЩЕНИЙ

- 1. Коридор 7,6 м2
- 2. Санузел 5,7 м2
- 3. Кухня-гостиная 32,0 м2
- 4. Спальня 9,4 м2
- 5. Гардеробная 6,0 м2
- Итого: 60,7 м2

Архитектура_Дизайн_Ремонт

Дизайн-проект

Номер	Описание	Дата
807558	Квартира по адресу: г. Москва, ул. Яблочкова, д.16, кв139	


Номер проекта	Раздел	Стадия
01	АП	РП

Компания	ООО Ремонтвмск
Дизайнер	Ваничева И.О.
Наименование чертежа	

План с размерами мебели.

Лист	Листов
02	21

ПЛАНИРОВОЧНОЕ РЕШЕНИЕ

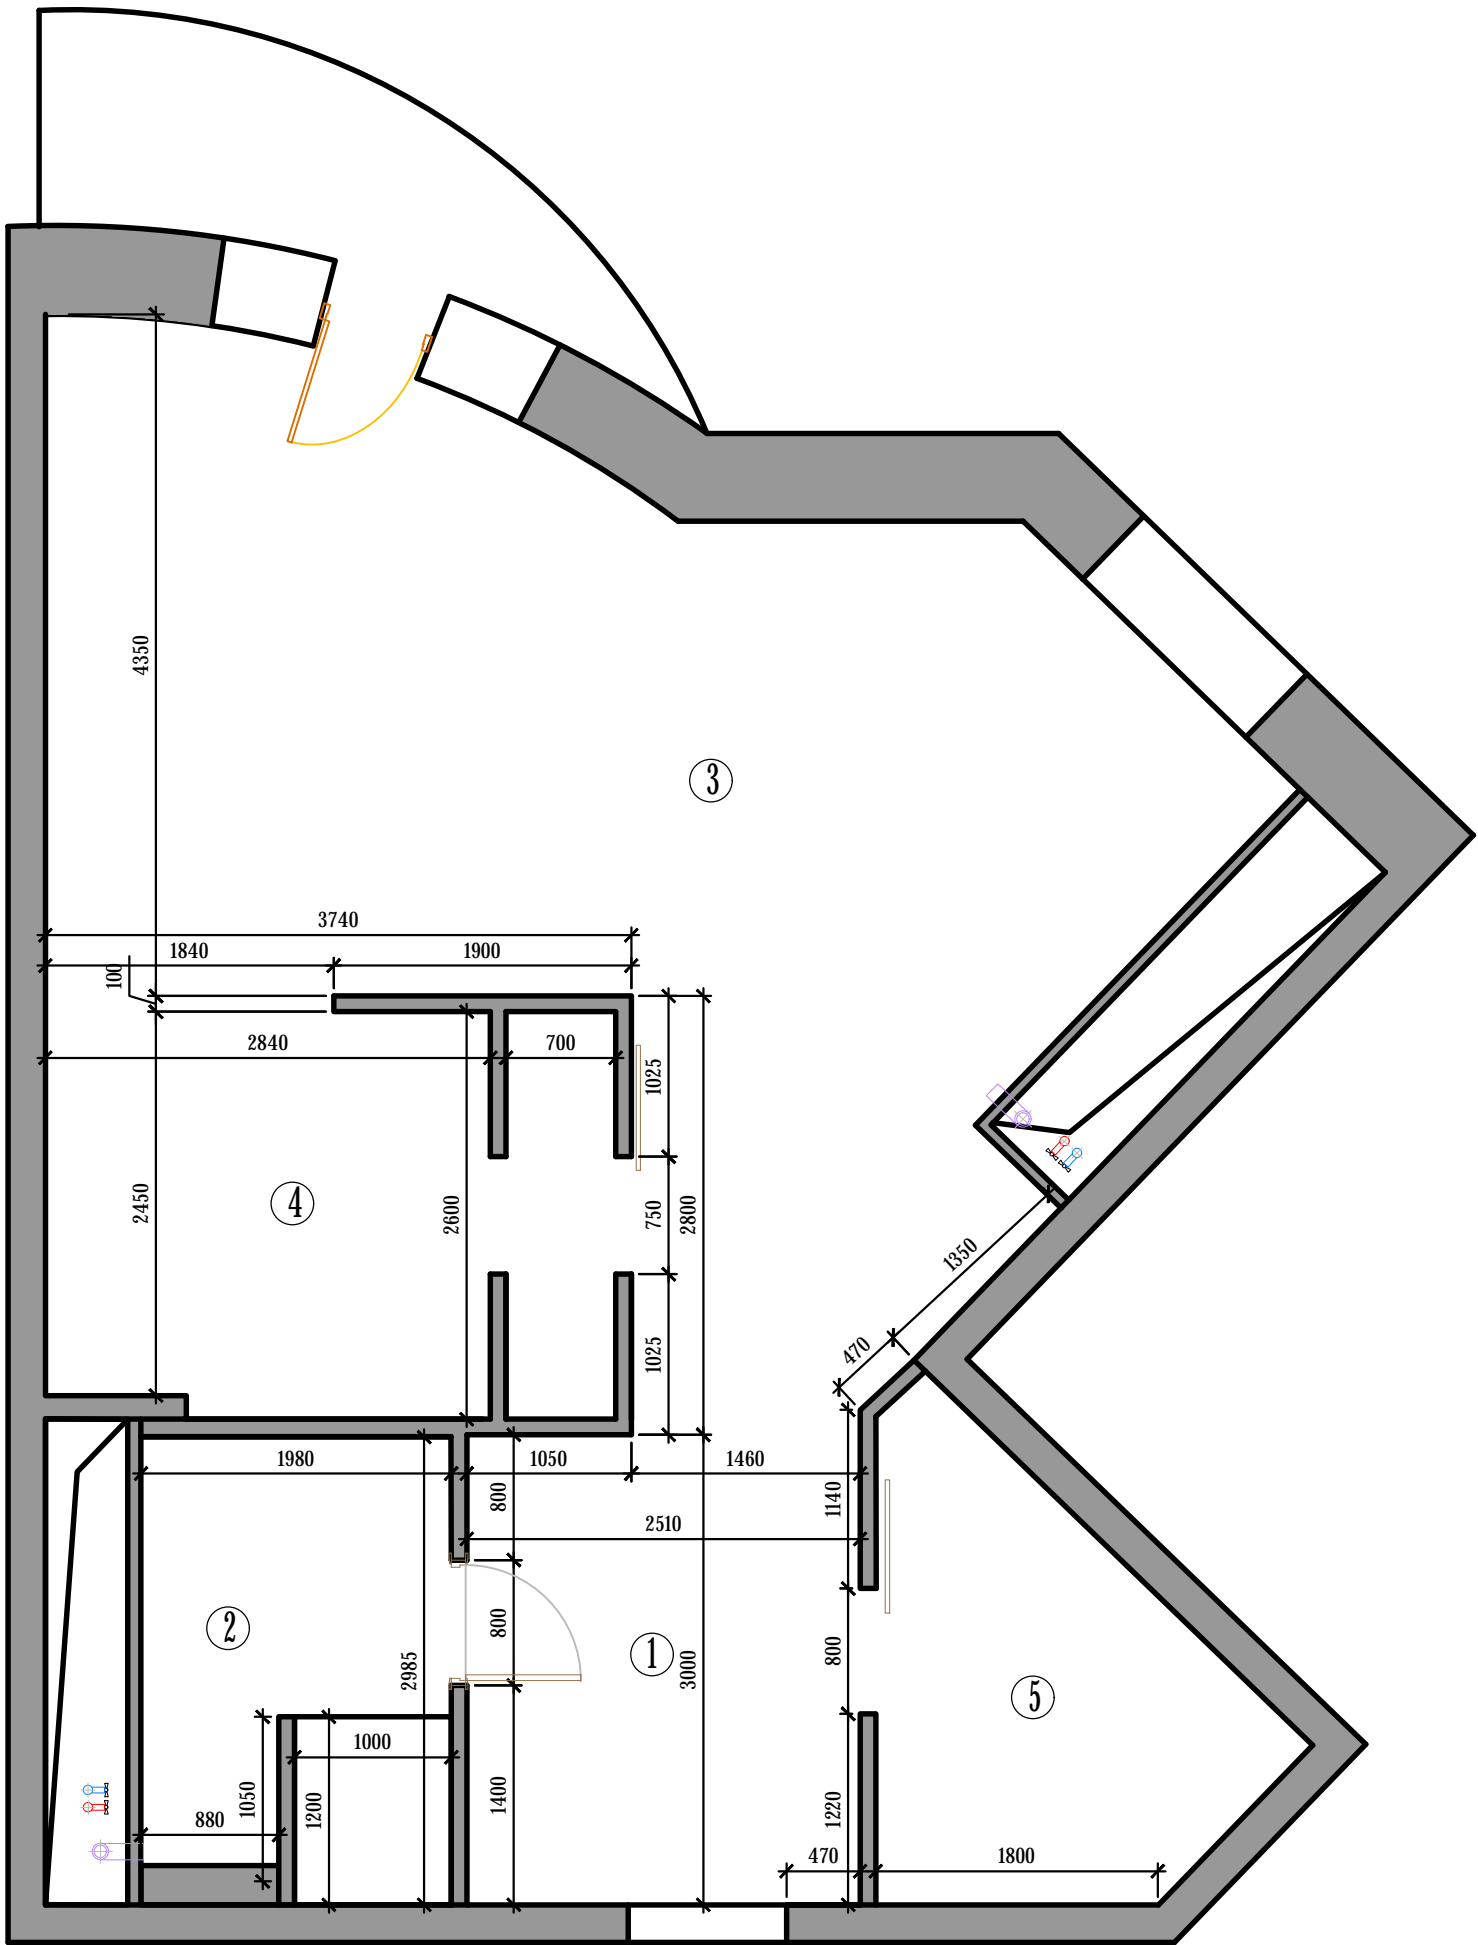

СПЕЦИФИКАЦИЯ ПОМЕЩЕНИЙ

- 1. Коридор 7,6 м2
- 2. Санузел 5,7 м2
- 3. Кухня-гостиная 32,0 м2
- 4. Спальня 9,4 м2
- 5. Гардеробная 6,0 м2
- Итого: 60,7 м2

Архитектура_Дизайн_Ремонт

Дизайн-проект

Номер	Описание	Дата
807558	Квартира по адресу: г. Москва, ул. Яблочкова, д.16, кв139	

Номер проекта	Раздел	Стация
01	АП	РП

Компания	ООО Ремонтвмск
Дизайнер	Ваничева И.О.
Наименование чертежа	

План стен

Лист
02

Листов
21



ПЛАН ОБМЕРА

ОБМЕРНЫЙ ПЛАН ВЗЯТ С САЙТА ЗАСТРОЙЩИКА.
После получения ключей заказчиком, план подлежит корректировке



Н потолка = 3130 мм
Н окна = 2630 мм
Н подоконника = 860 мм
откосы 270 мм

26.8 м²

14.3 м²

4 м²

61.1 м²
9.3 м²

4.9 м²

1.8 м²

УСЛОВНЫЕ ОБОЗНАЧЕНИЯ

	Раднаторы и трубы отопления
	Канализационные трубы
	Водопроводные трубы
	Воздуховоды



Архитектура_Дизайн_Ремонт

Дизайн-проект

Номер	Описание	Дата
807558	Квартира по адресу: г. Москва, ул. Яблочкова, д.16, кв139	


Номер проекта	Раздел	Стадия
01	АП	РП

Компания	ООО Ремонтвмск
Дизайнер	Ваничева И.О.
Наименование чертежа	

Обмерочный план

Лист	Листов
03	21

ПЛАН ДЕМОНТАЖА СТЕН

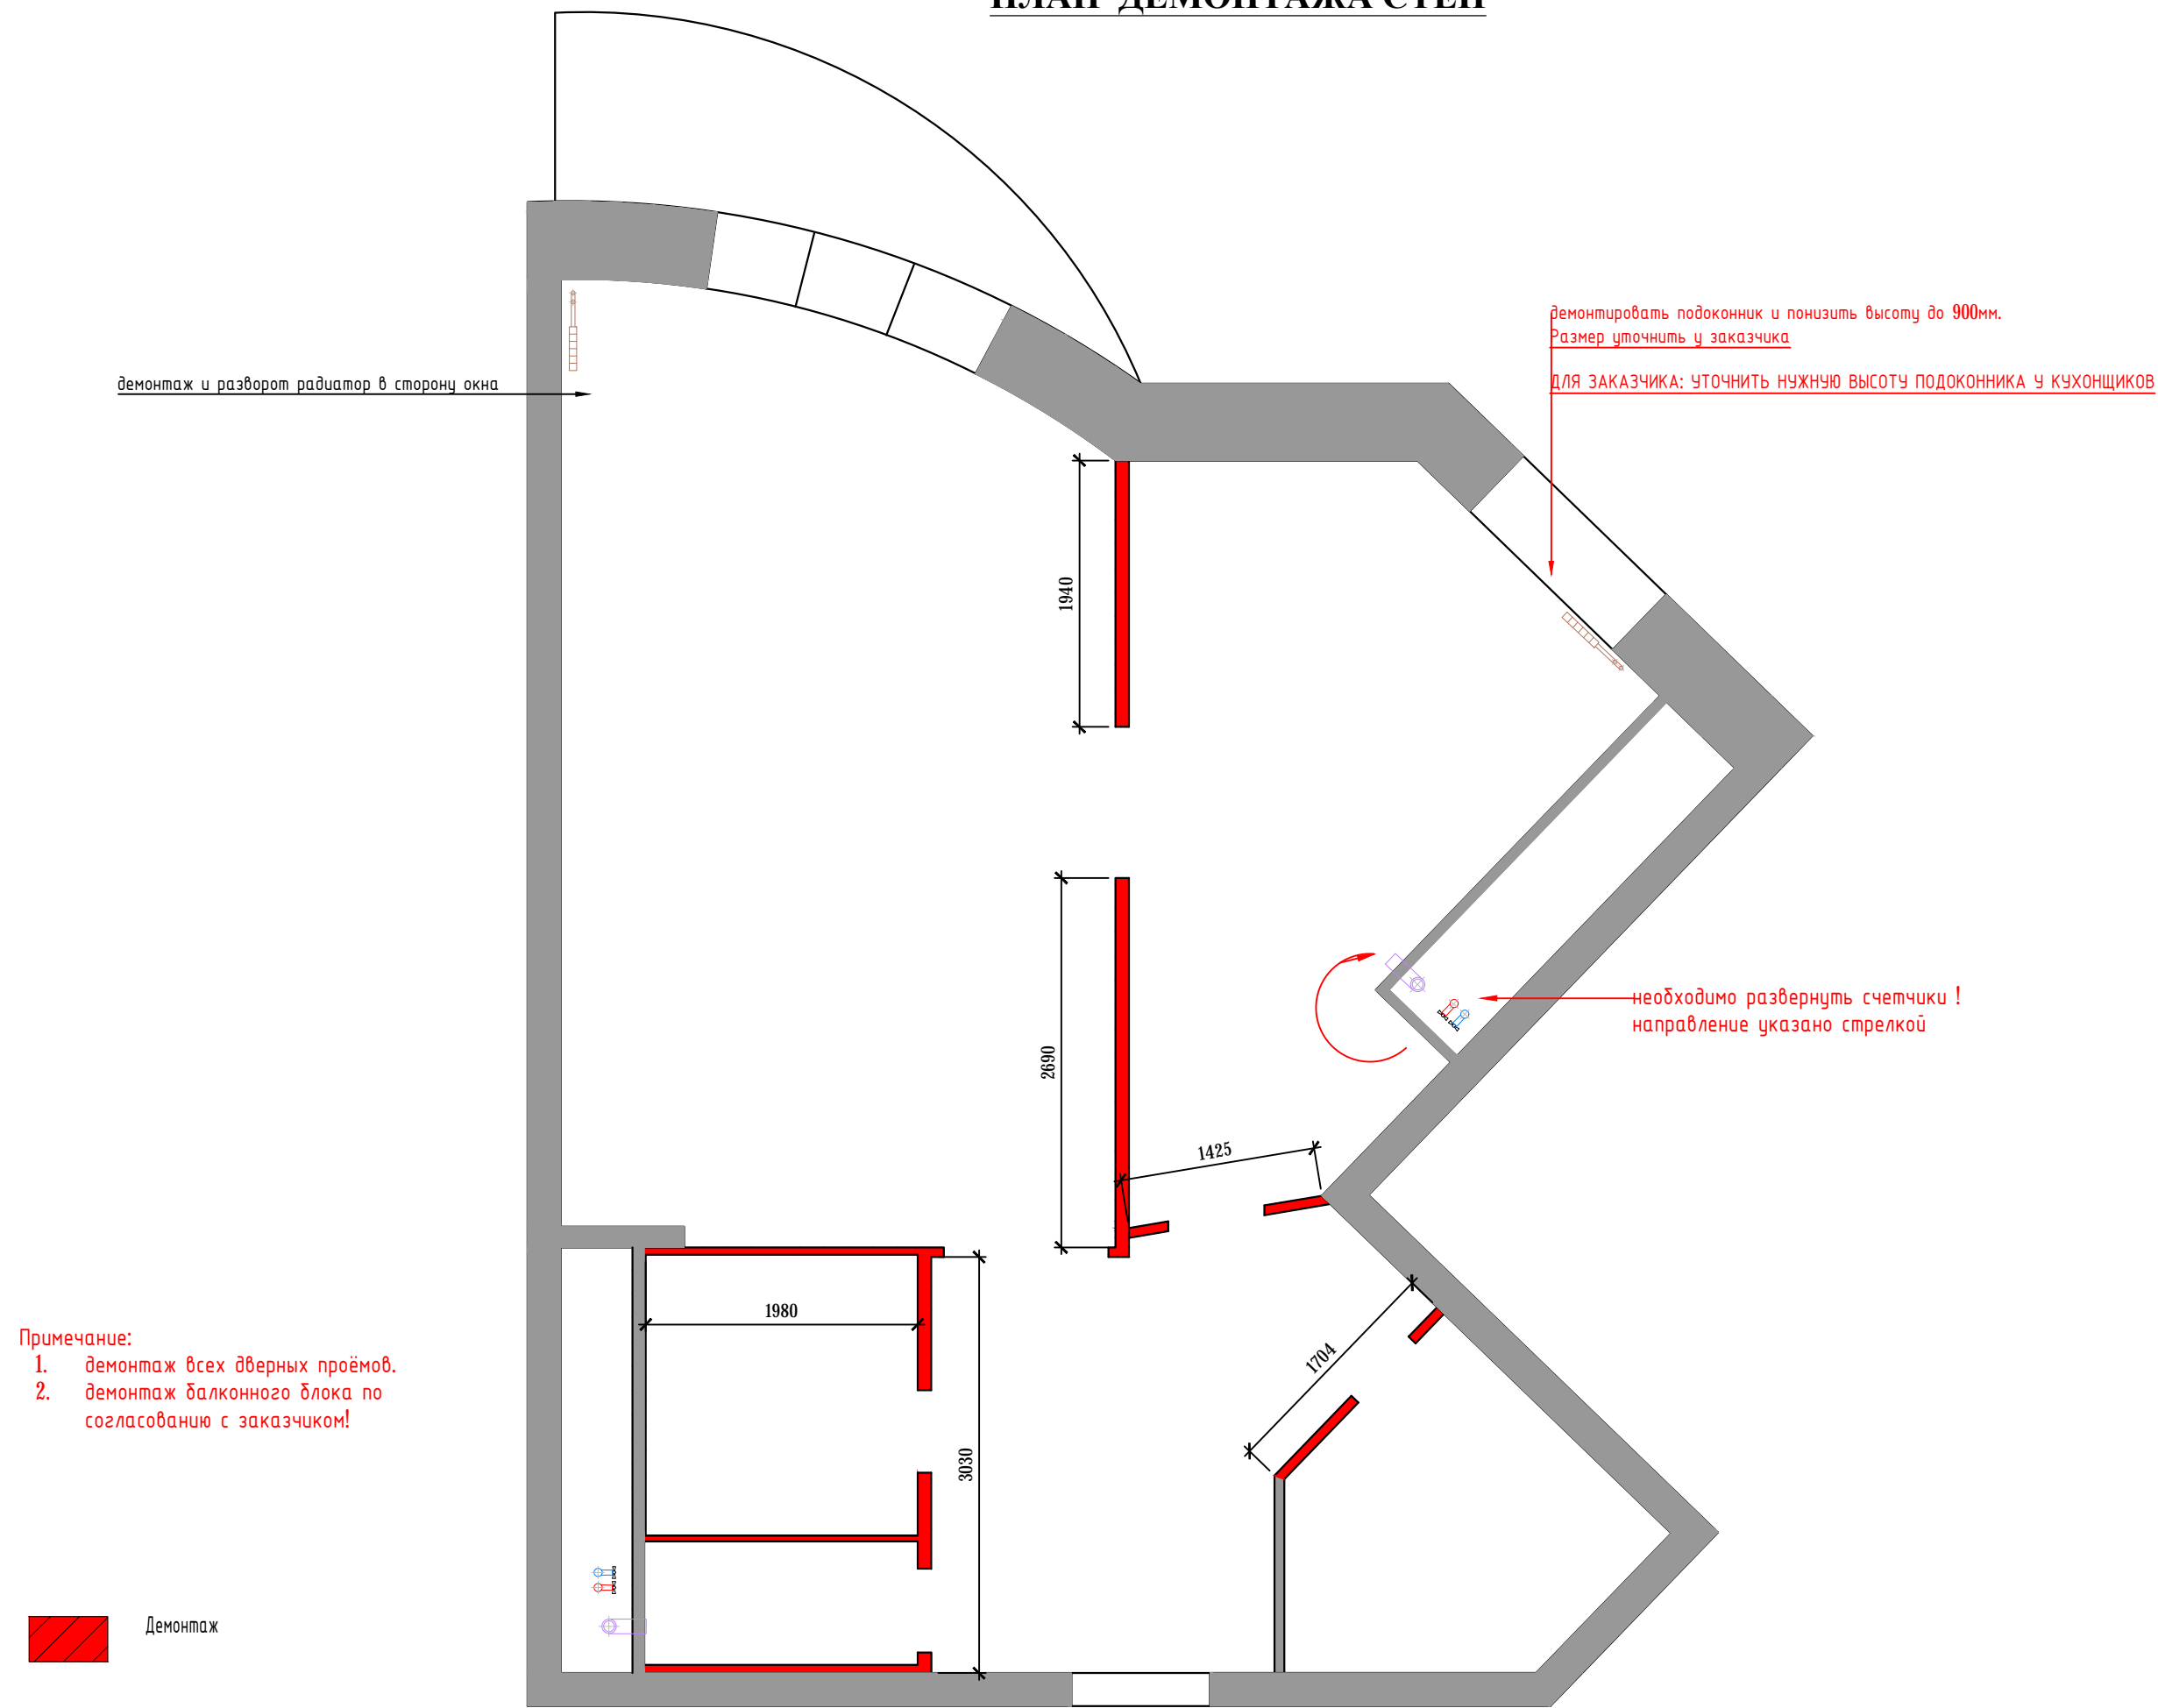

Примечание:
1. демонтаж всех дверных проёмов.
2. демонтаж балконного блока по согласованию с заказчиком!

Демонтаж

Архитектура_Дизайн_Ремонт

Дизайн-проект

Номер	Описание	Дата
807558	Квартира по адресу: г. Москва, ул. Яблочкова, д.16, кв139	


Номер проекта	Раздел	Стадия
01	АП	РП

Компания	ООО Ремонтвмск
Дизайнер	Ваничева И.О.
Наименование чертежа	

План демонтажа стен

Лист	Листов
04	21

ПЛАН МОНТАЖА СТЕН

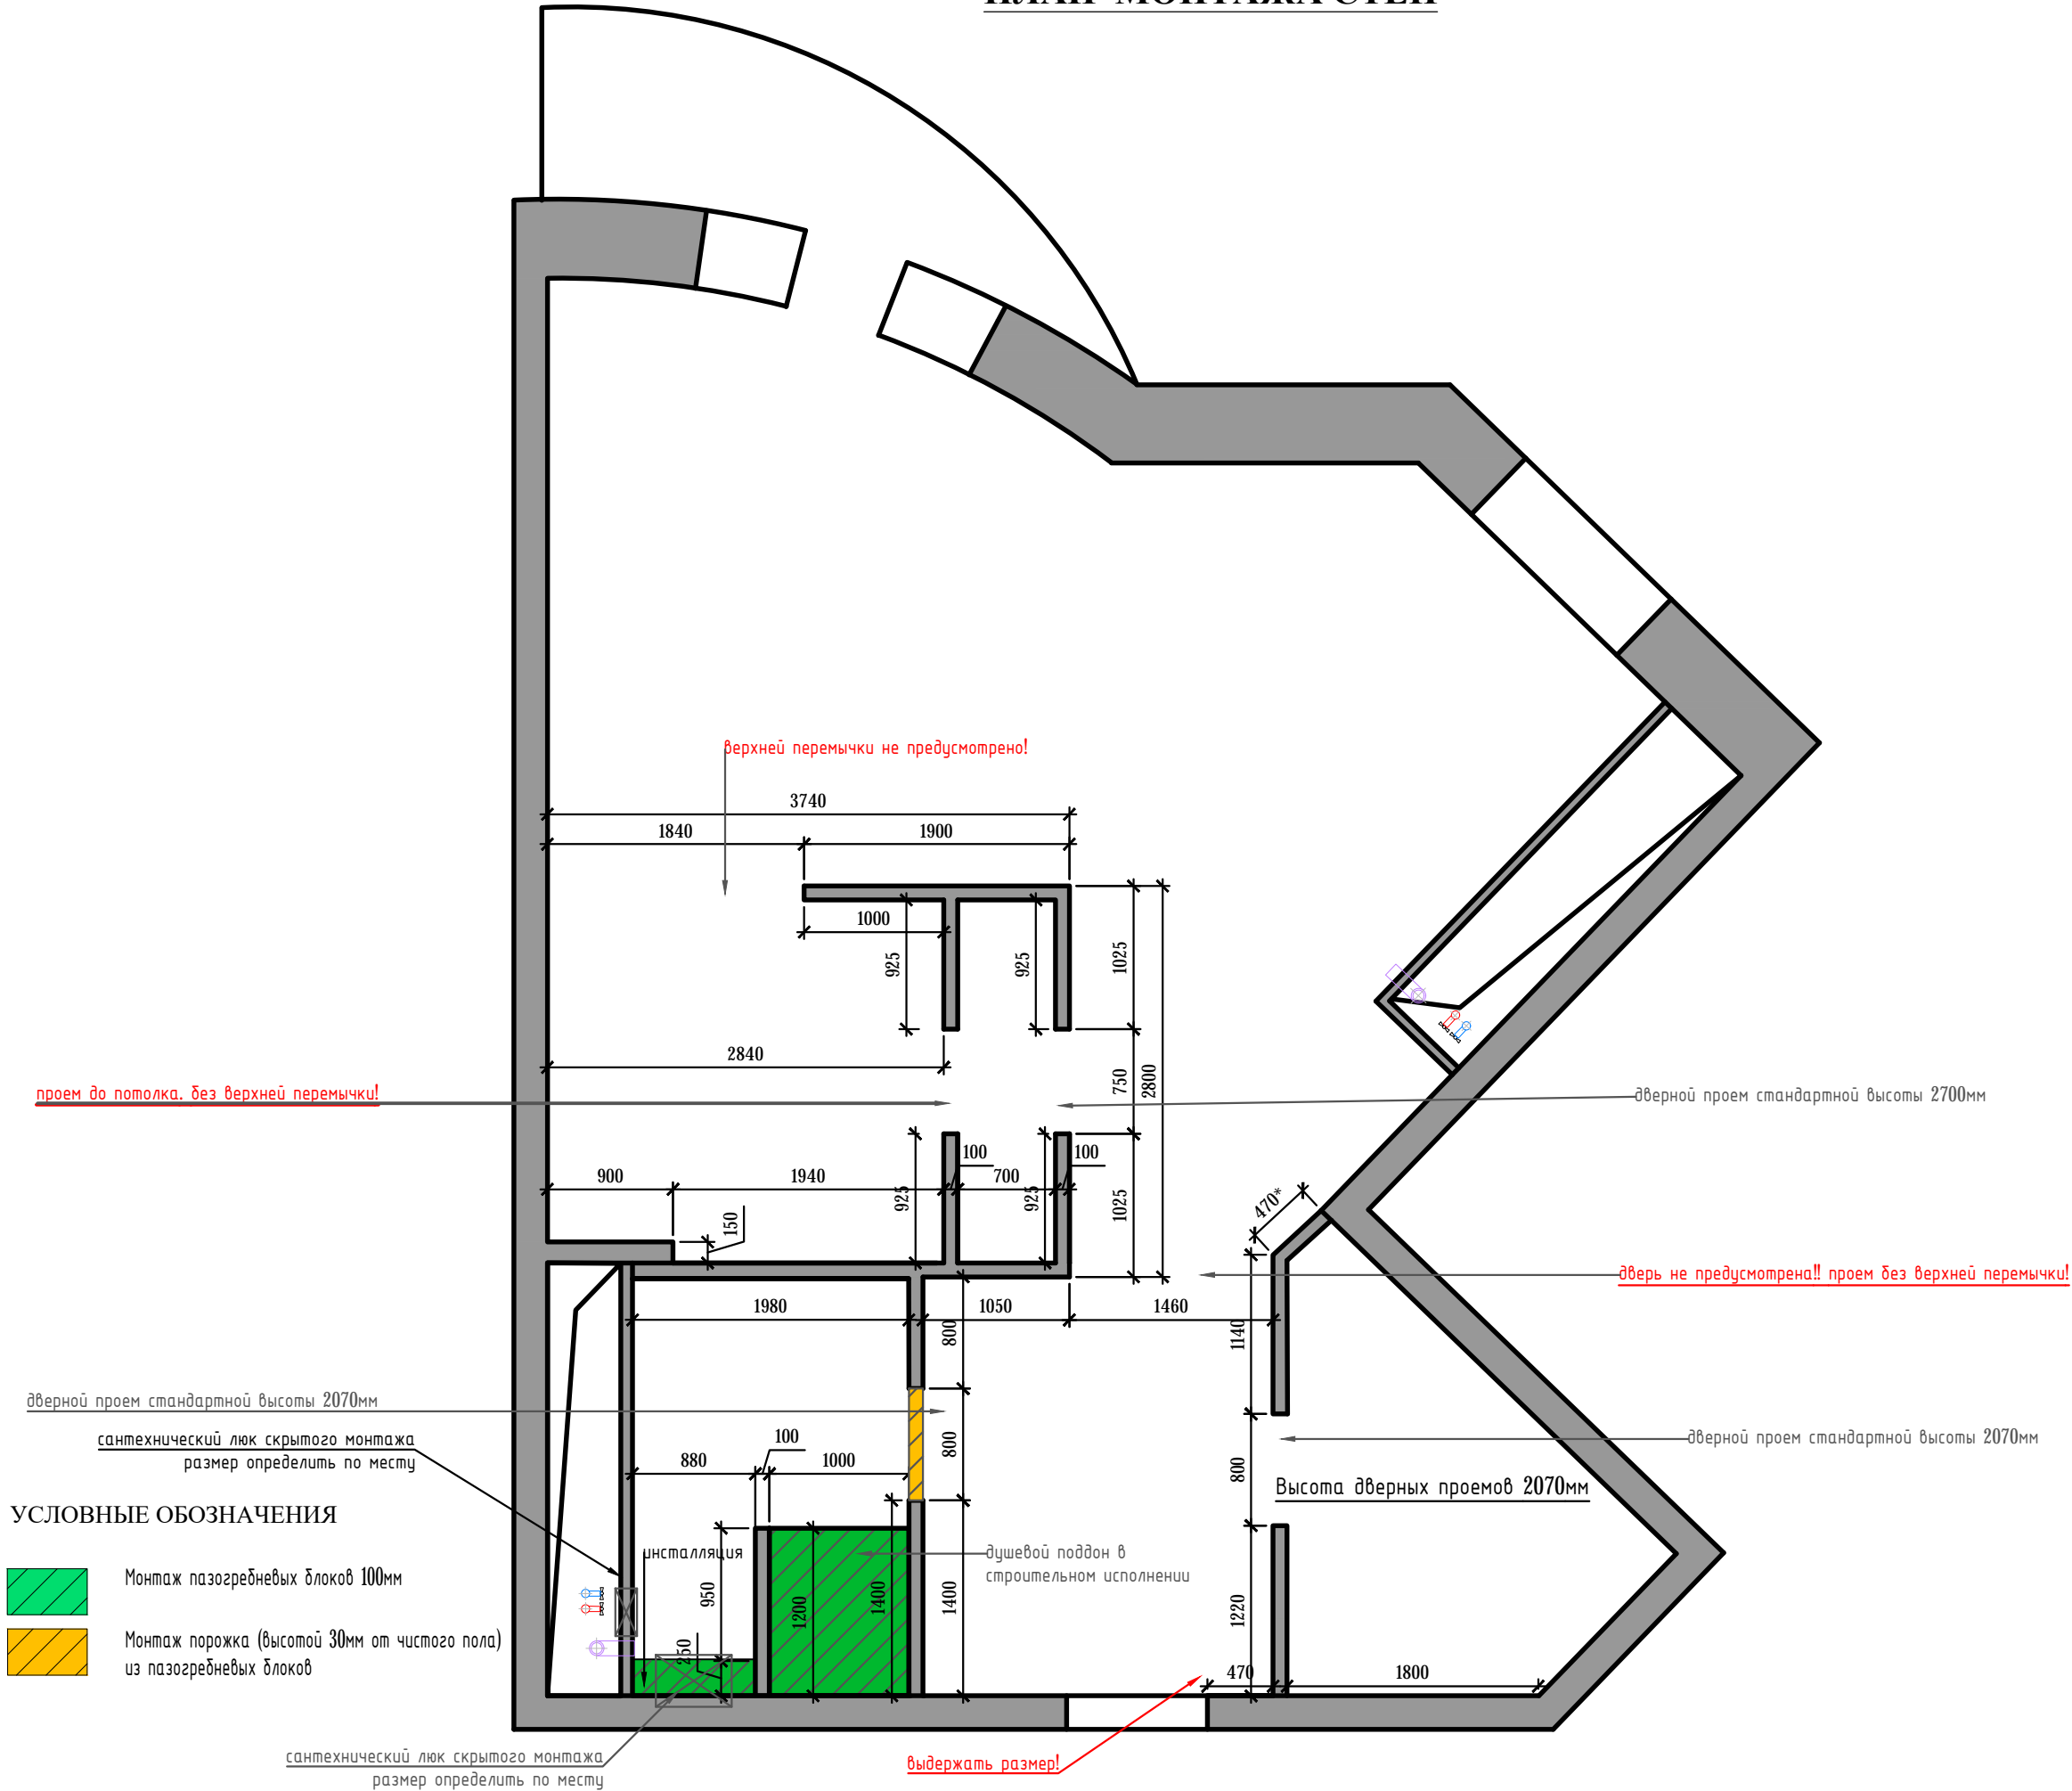

Архитектура_Дизайн_Ремонт

Дизайн-проект

Номер	Описание	Дата
807558	Квартира по адресу: г. Москва, ул. Яблочкова, д.16, кв139	

Номер проекта	Раздел	Стадия
01	АП	РП

Компания	ООО Ремонтвмск
Дизайнер	Ваничева И.О.
Наименование чертежа	

План монтажа стен

Лист
05

Листов
21

ПЛАН САНТЕХНИКИ

УСЛОВНЫЕ ОБОЗНАЧЕНИЯ:РОЗЕТКИ

Категория	Наименование	Количество
	Холодная вода	6
	Горячая вода	4
	Канализационная труба	7

Архитектура_Дизайн_Ремонт

Дизайн-проект

Номер	Описание	Дата
807558	Квартира по адресу: г. Москва, ул. Яблочкова, д.16, кв139	

Номер проекта	Раздел	Стадия
01	АП	РП

Компания	ООО Ремонтвмск
Дизайнер	Ваничева И.О.
Наименование чертежа	

Планировочное решение с расстановкой сантехники.

Лист
06


Листов
21

стиральная и сушильная машины,
все выводы воды и канализации расположить
компактно под раковиной


умывальник

полотенцесушитель

установка+сантехнический шкаф

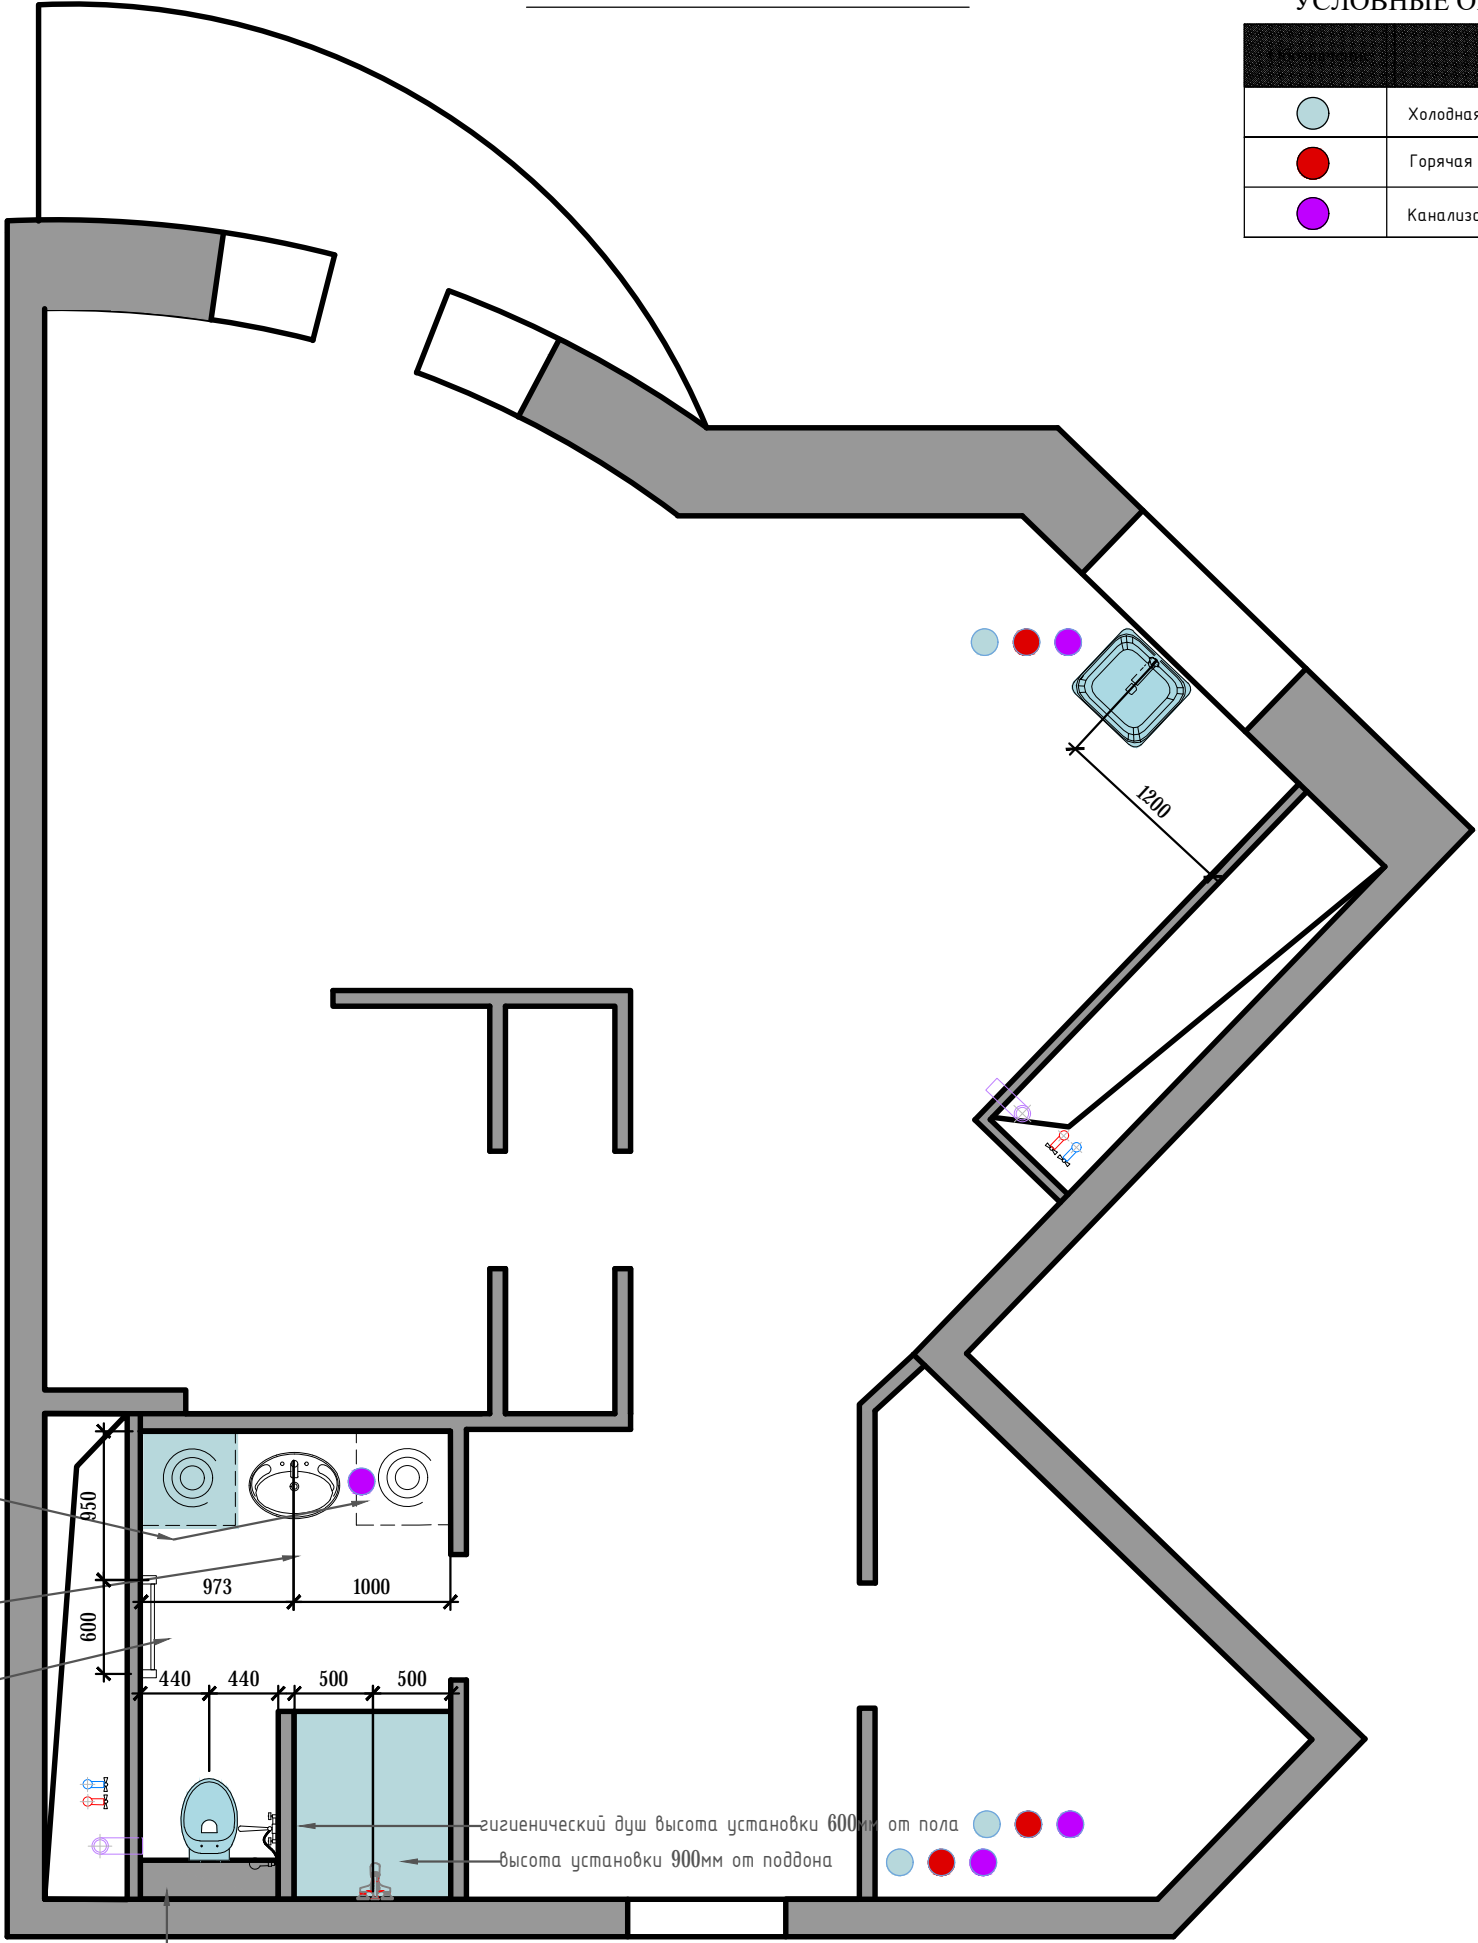

ПЛАН 'ЭЛЕКТРИКИ ОБЩИЙ

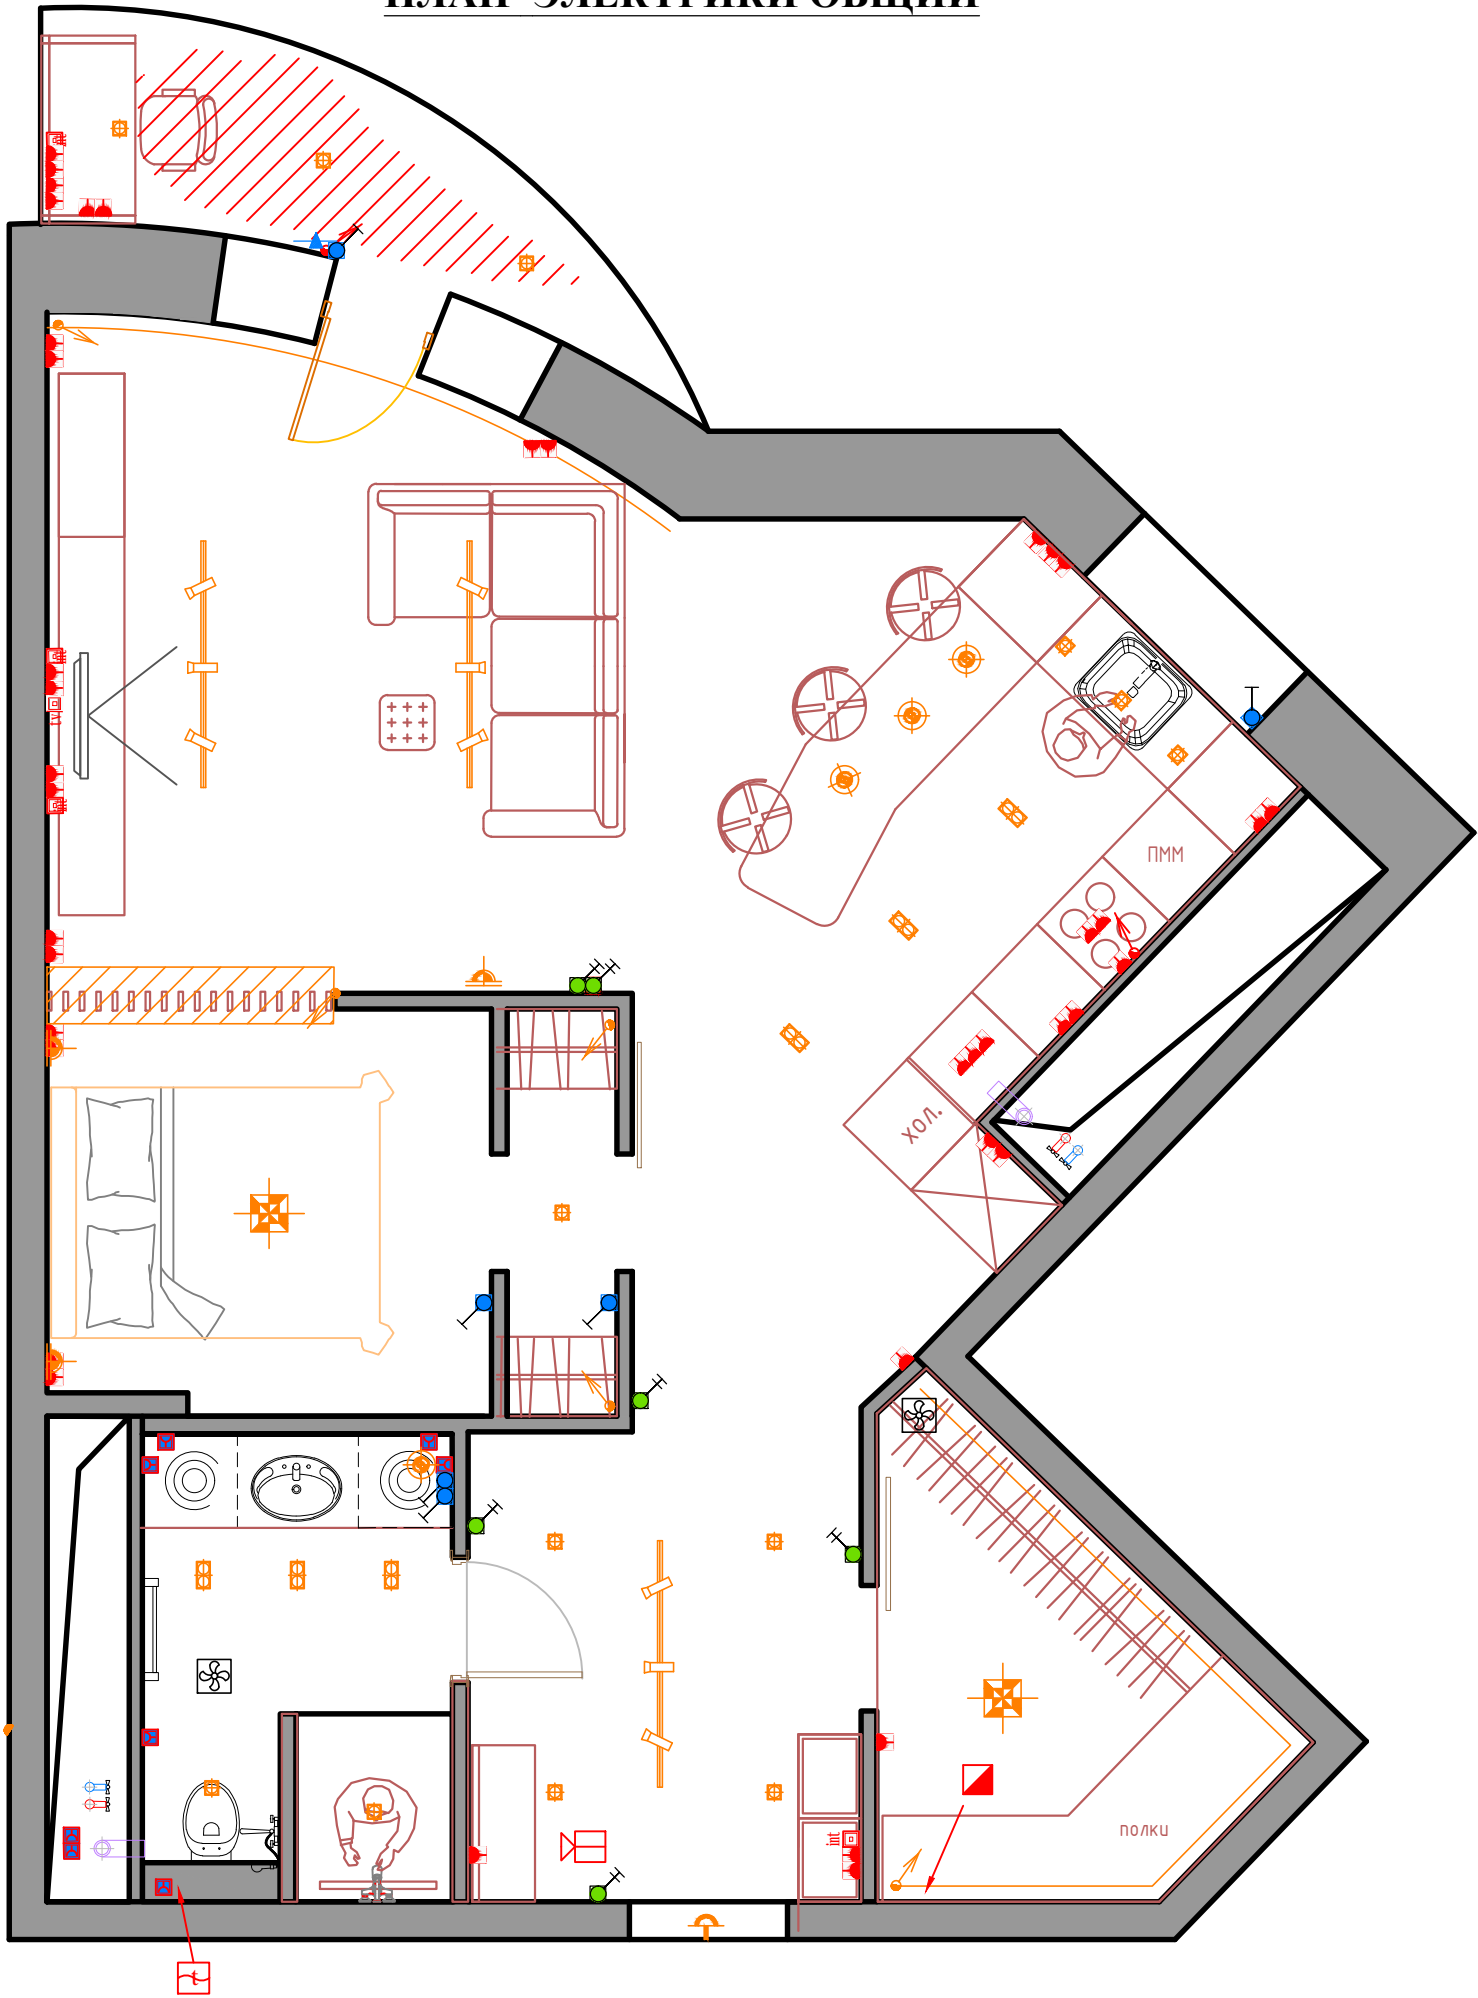

ВЫКЛЮЧАТЕЛИ

Обозначение	Наименование	Количество
	Одноклавишный выключатель	6
	Двухклавишный выключатель	6
	Трехклавишный выключатель	--
	Вентилятор	2
	Одно/двух клавишный переходной выключатель	--

СВЕТ

Обозначение	Наименование	Количество
	Вывод кабеля	4
	Подвесной потолочный свет/люстра	4
	Бра	3
	Звонок	1
	Накладной потолочный свет	5
	светод.лента	6 М.П.
	Встроенный потолочный свет	19

РОЗЕТКИ

	Вывод кабеля	2
	Бойлер	1
	Группа розеток	40
	Группа розеток влагозащитенных	8
	Розетка интернет	3
	Розетка телевидение	1
	Шкаф, ящик управления	1
	Видеодомофон/домофон	1
	теплый пол электрический	4,5 м2



Архитектура_Дизайн_Ремонт


Дизайн-проект

Номер	Описание	Дата
807558	Квартира по адресу: г. Москва, ул. Яблочкова, д.16, кв139	

Номер проекта	Раздел	Статья
01	АП	РП

Компания	ООО Ремонтвмск
Дизайнер	Ваничева И.О.
Наименование чертежа	

Планировочное решение с расстановкой сантехники.

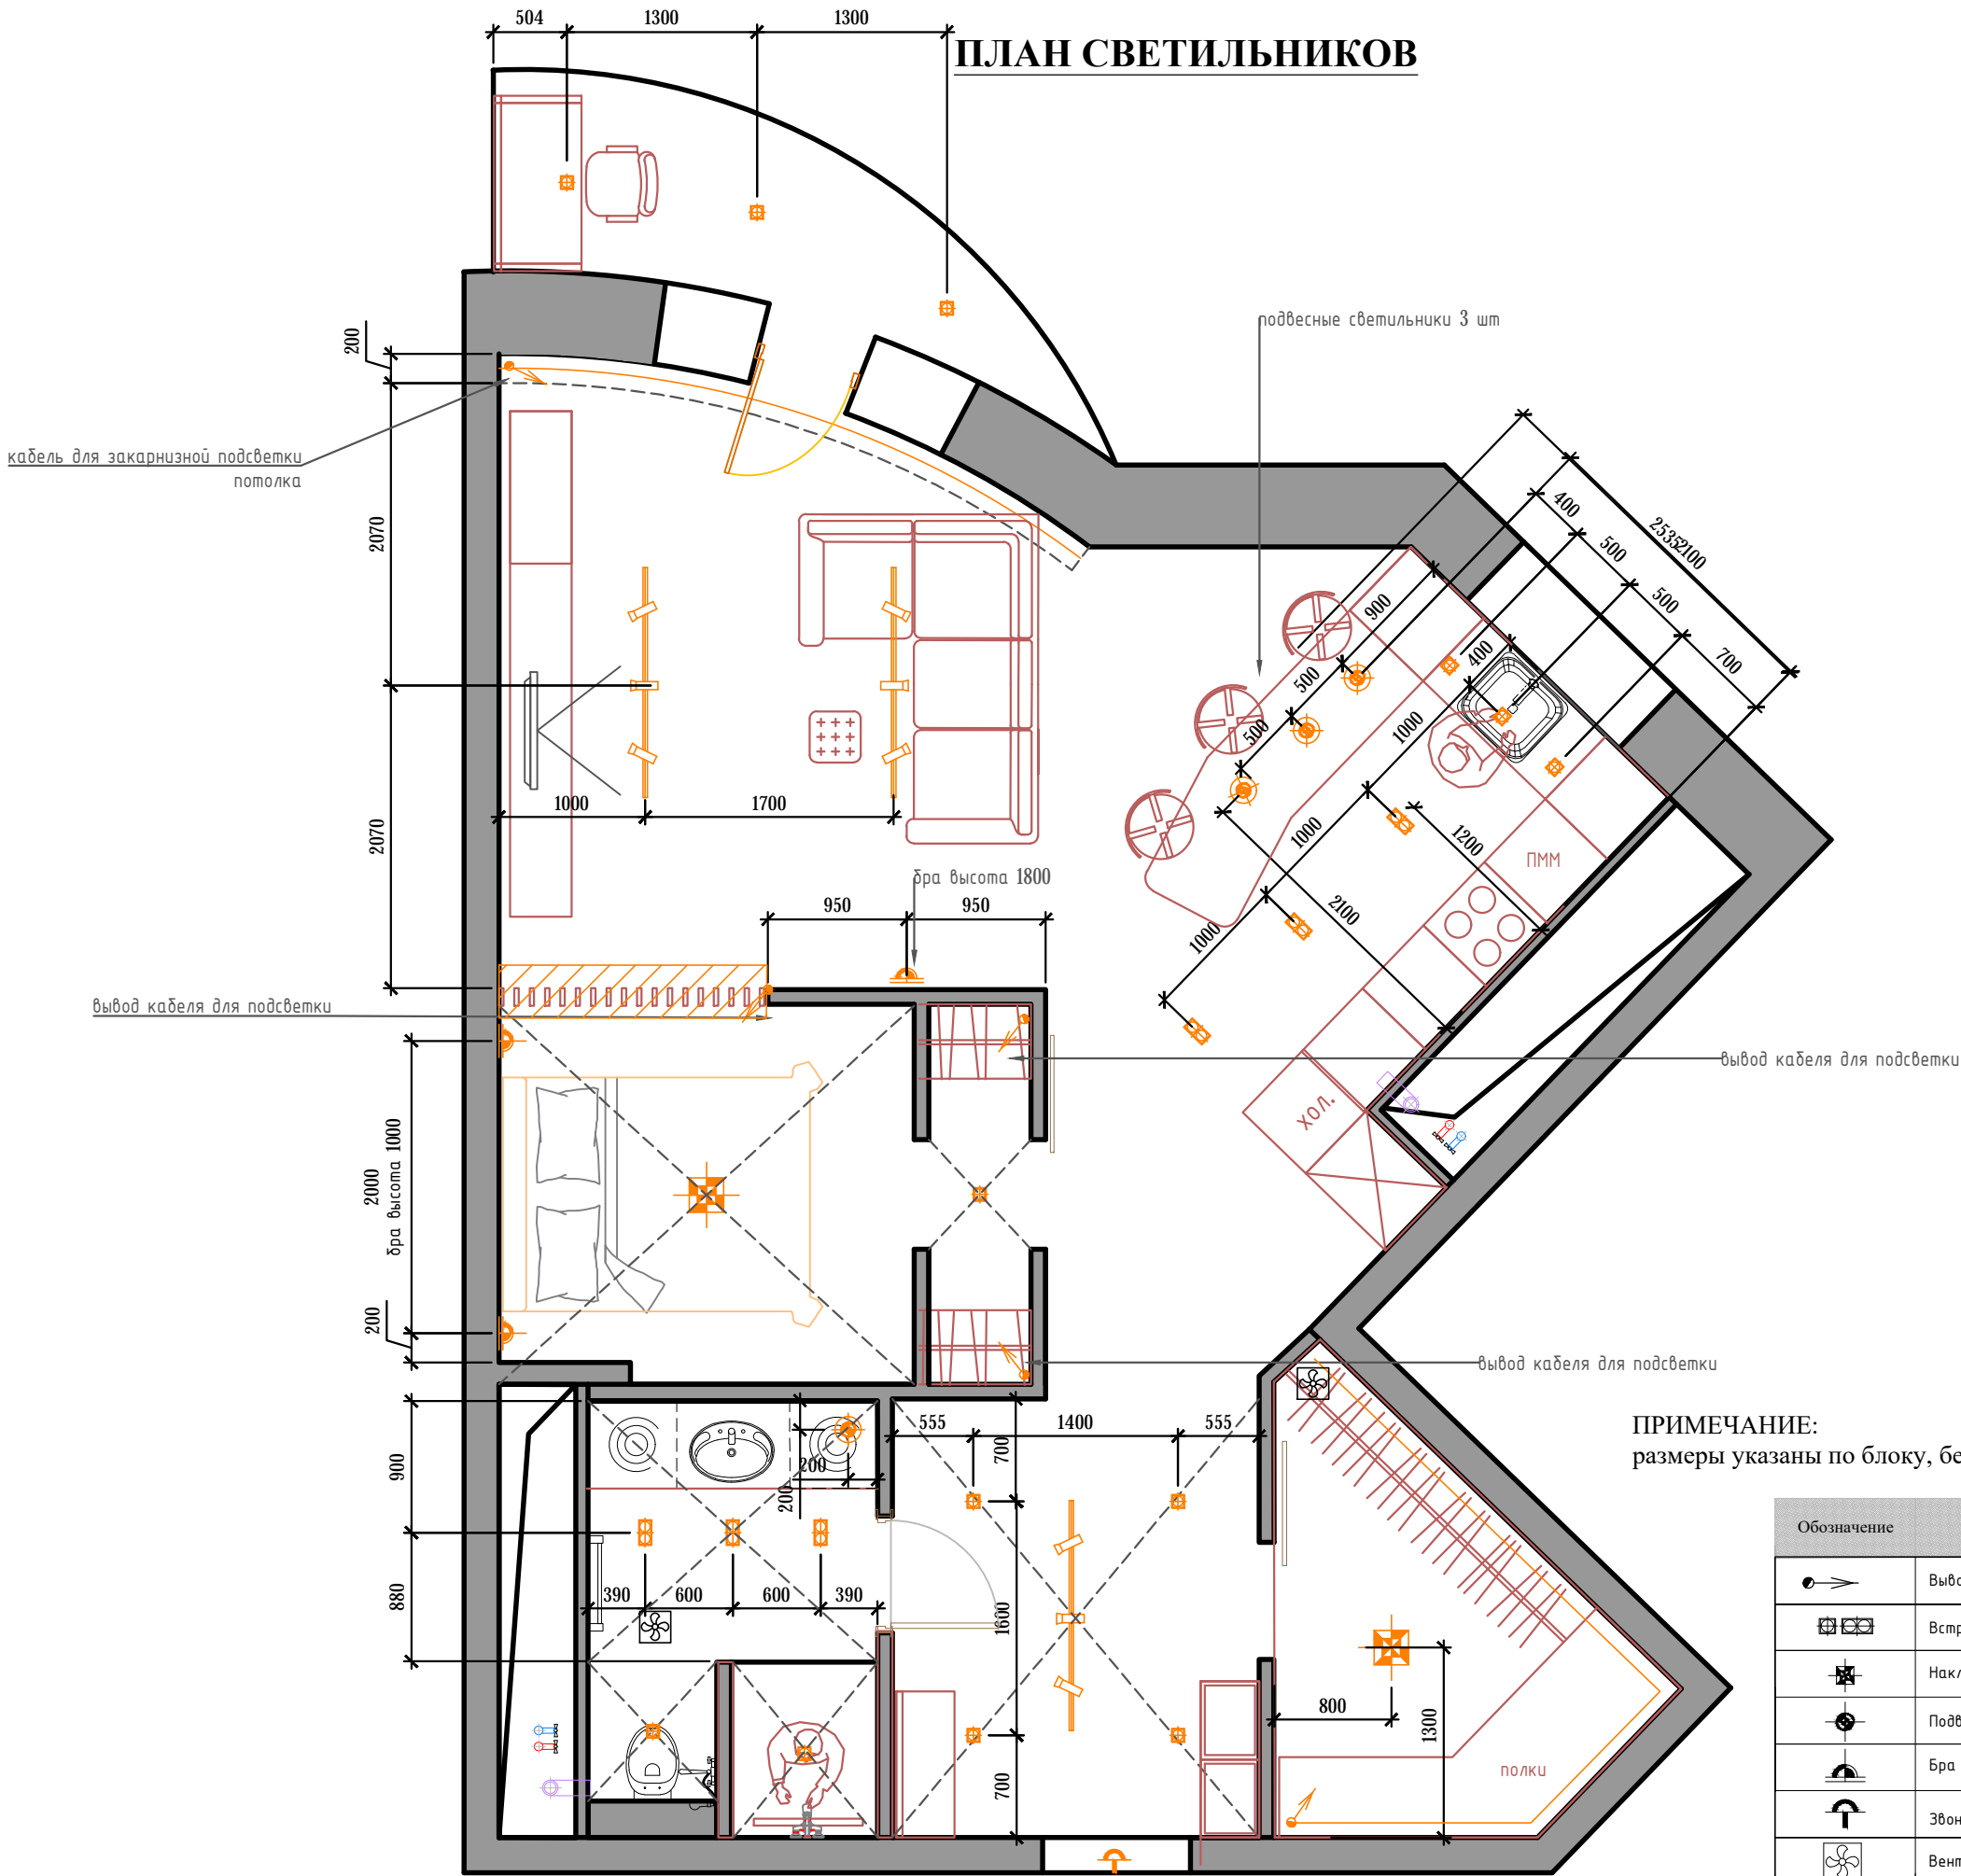

Обозначение	Наименование
	Вывод кабеля
	Встроенный потолочный свет
	Накладной потолочный свет
	Подвесной потолочный свет/люстра
	Бра
	Звонок
	Вентилятор
	трековый светильник ВСТРОЕНН./накл
	светод.лента



Архитектура_Дизайн_Ремонт

Дизайн-проект

Номер	Описание	Дата
807558	Квартира по адресу: г. Москва, ул. Яблочкова, д.16, кв139	

Номер проекта	Раздел	Стадия
01	АП	РП

Компания	ООО Ремонтвмск
Дизайнер	Ваничева И.О.
Наименование чертежа	

План светильников с привязками

Номер	Описание	Дата
807558	Квартира по адресу: г. Москва, ул. Яблочкова, д.16, кв139	

Номер проекта	Рездел	Стация
01	АП	РП


Компания	ООО Ремонтвмск
Дизайнер	Ваничева И.О.
Наименование чертежа	

План розеток с привязками

ПЛАН РОЗЕТОК

ПРИМЕЧАНИЯ:

- Розетки (центр) расположены 250 мм от чистого пола, если иное не указано на чертеже.
- Размеры указаны по блоку, без учета толщины отделки

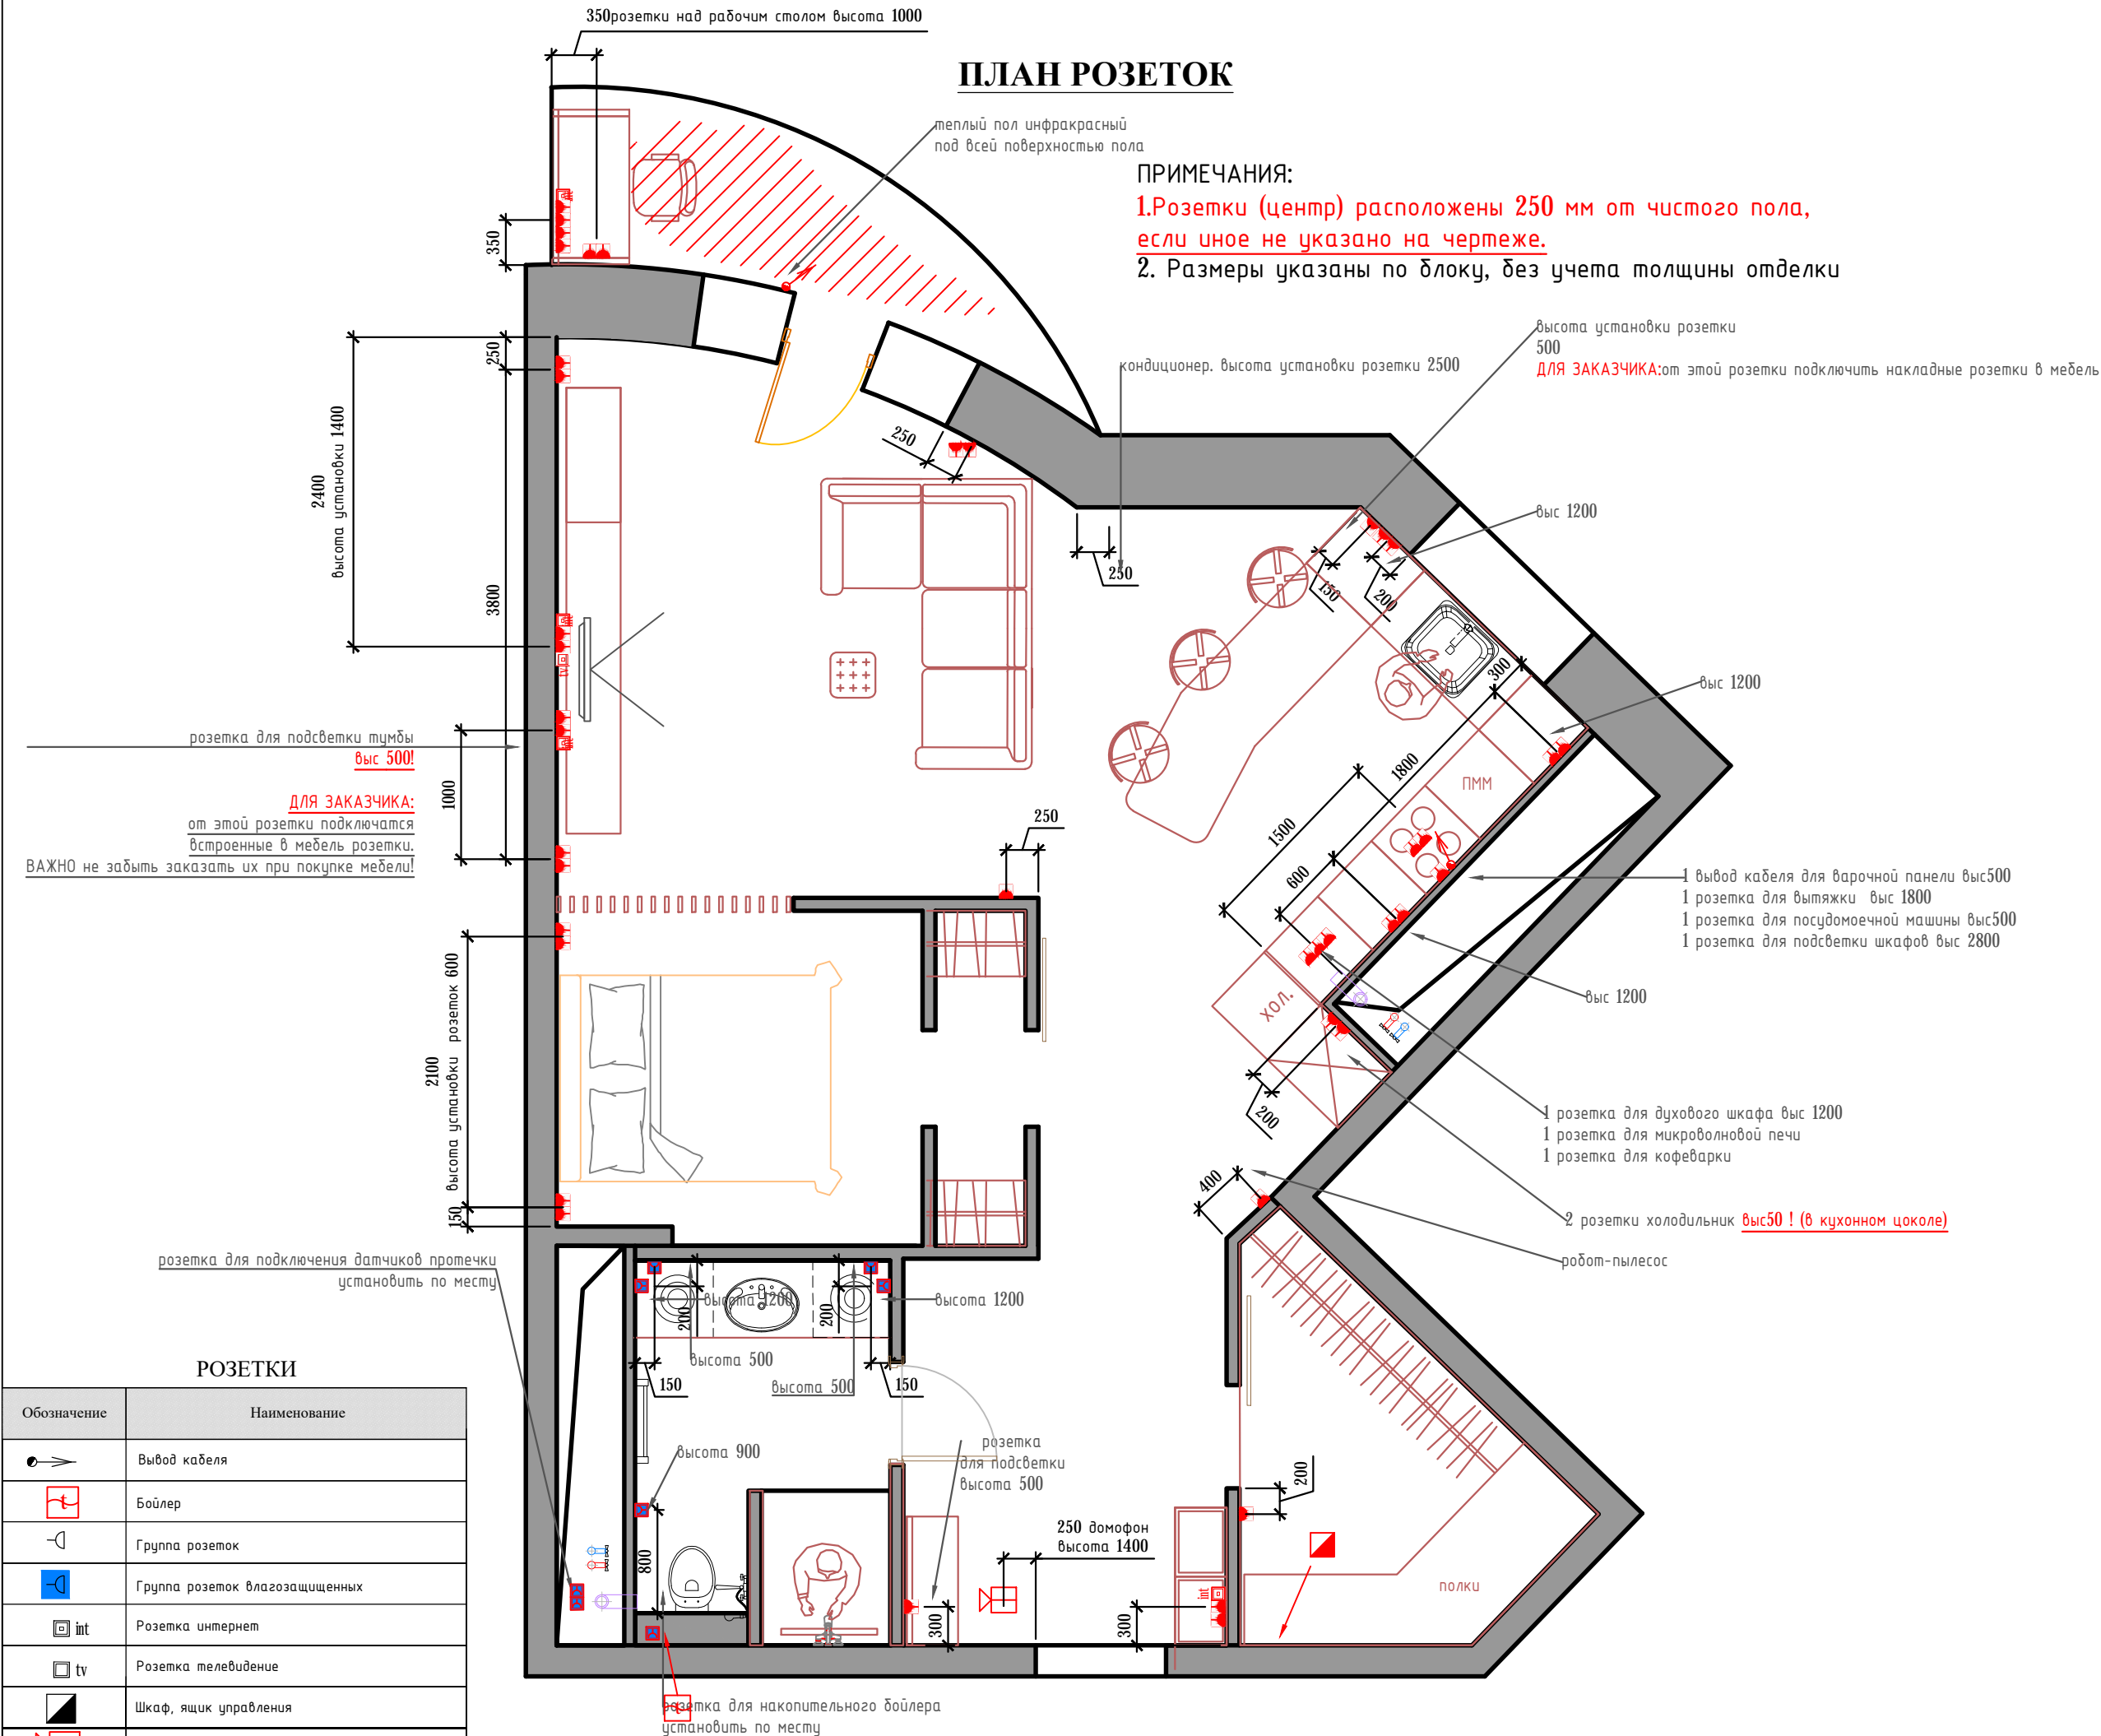

ПЛАН ВЫКЛЮЧАТЕЛЕЙ

ПРИМЕЧАНИЯ:
1.Выключатели расположены 950 мм от чистого пола, если иное не
указано на чертеже
2. размеры указаны по блоку, без учета толщины отделки



Архитектура_Дизайн_Ремонт


Дизайн-проект

Номер	Описание	Дата
807558	Квартира по адресу: г. Москва, ул. Яблочкова, д.16, кв139	

Номер проекта	Раздел	Стадия
01	АП	РП

Компания	ООО Ремонтвмск
Дизайнер	Ваничева И.О.
Наименование чертежа	

План выключателей с привязками.

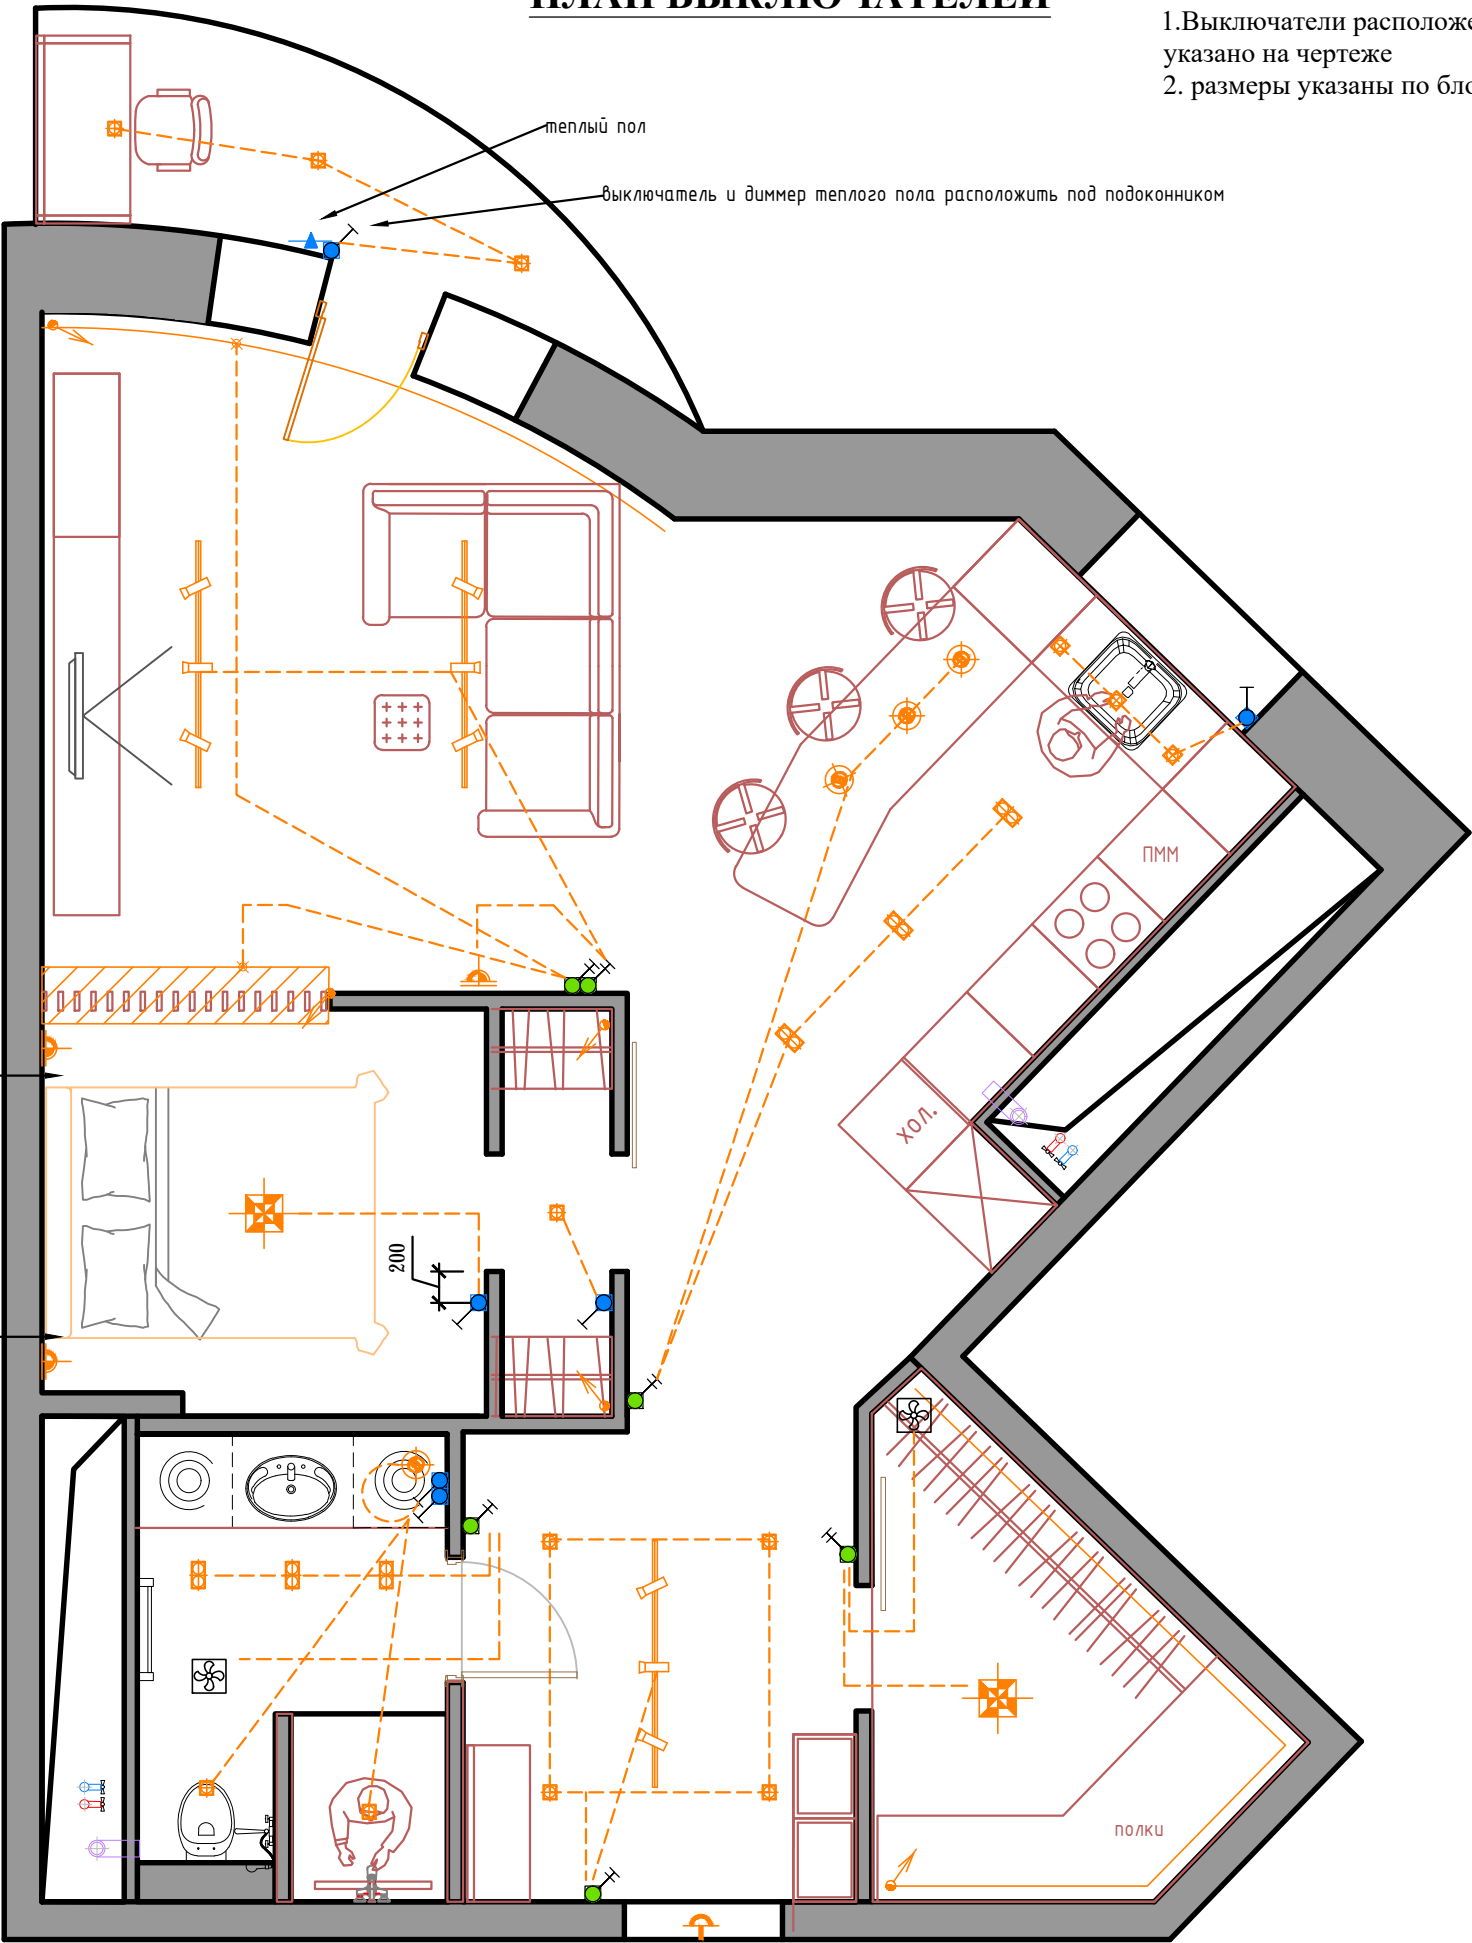

ВЫКЛЮЧАТЕЛИ

Обозначение	Наименование
	Одноклавишный выключатель
	Двухклавишный выключатель
	Трехклавишный выключатель
	Одно/двух клавишный переходной выключатель
	Вентилятор
	Диммер



СПАЛЬНЯ. РАЗВЕРТКИ.



Архитектура_Дизайн_Ремонт

Дизайн-проект

Номер	Описание	Дата
807558	Квартира по адресу: г. Москва, ул. Яблочкова, д.16, кв139	

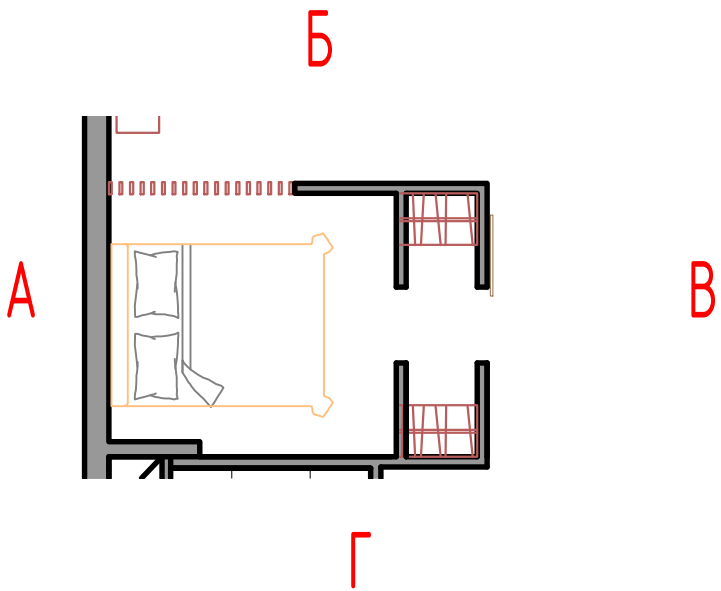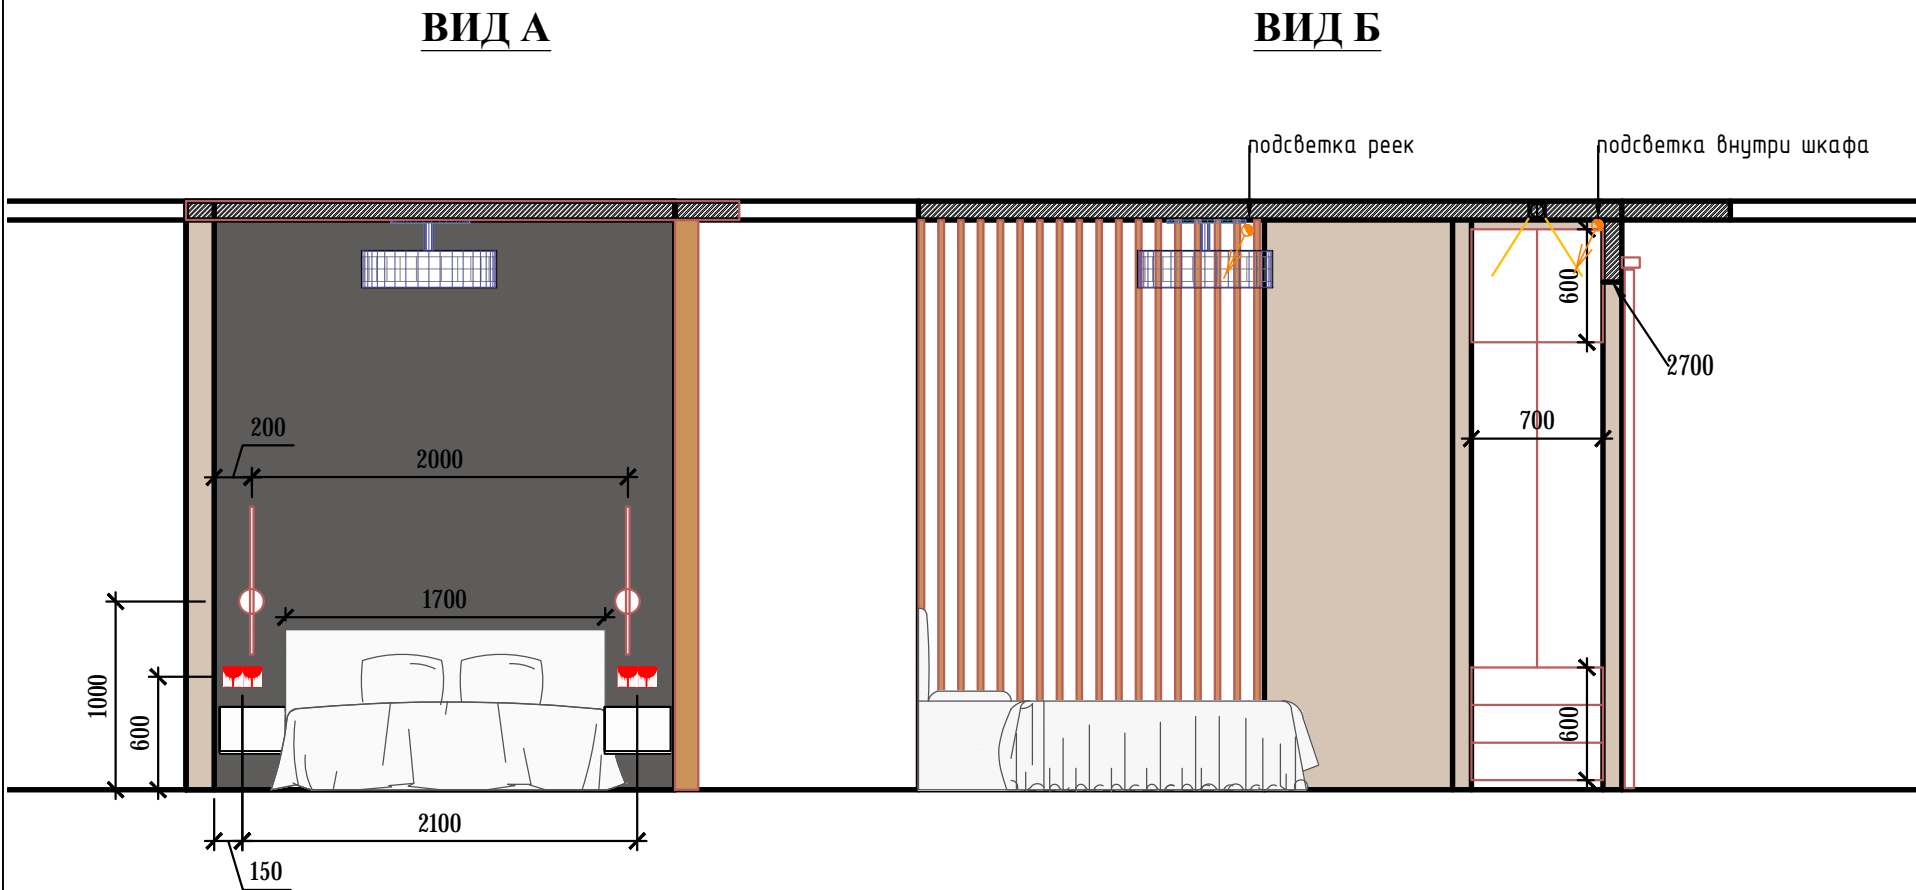

ПРИМЕЧАНИЕ:
размеры указаны по блоку, без учета толщины отделки

Номер проекта	Раздел	Страница
01	АП	РП

Компания	ООО Ремонтвмск
Дизайнер	Ваничева И.О.
Наименование чертежа	


Спальня. Развертки.

Лист
10

Листов
21


КУХНЯ. РАЗВЕРТКИ.

ВИД В

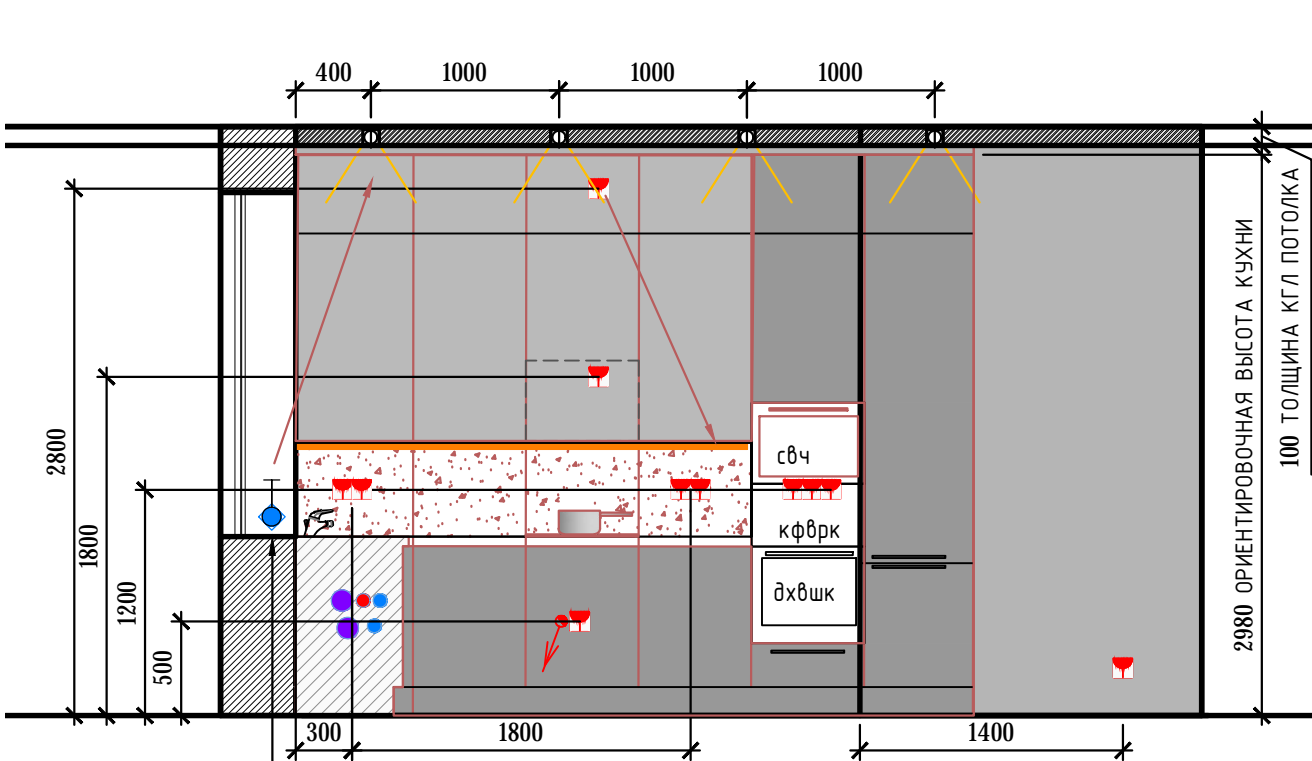


ПОДОКОННИК ОПУСТИТЬ НА ВЫСОТУ ОТМЕТКИ КУХОННОЙ СТОЛЕШНИЦЫ.
УТОЧНИТЬ ВЫСОТУ У ЗАКАЗЧИКА!

ВИД Б

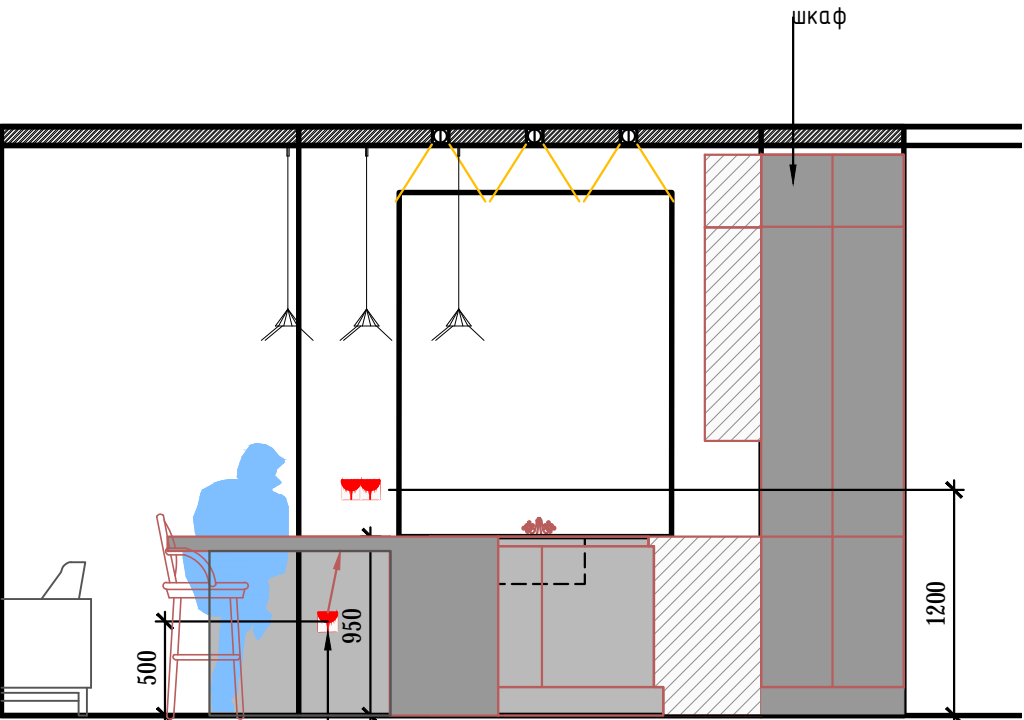

от данной розетки запитываются розетки под столешницей
барной стойки

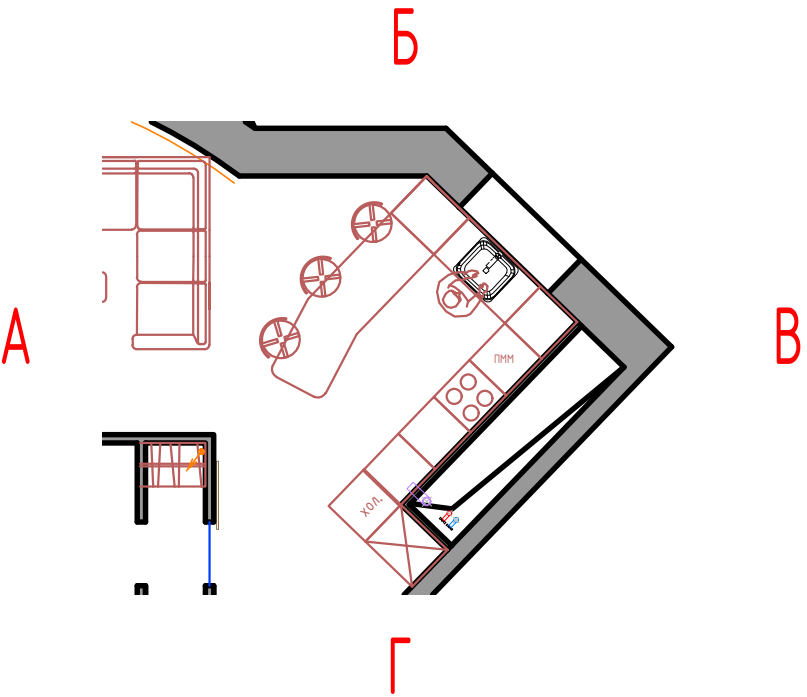

ПРИМЕЧАНИЕ:
размеры указаны по блоку, без учета толщины ОТДЕЛКИ



Архитектура_Дизайн_Ремонт

Дизайн-проект

Номер	Описание	Дата
807558	Квартира по адресу: г. Москва, ул. Яблочкова, д.16, кв139	

Номер проекта	Раздел	Стадия
01	АП	РП

Компания	ООО Ремонтвмск
Дизайнер	Ваничева И.О.
Наименование чертежа	

Кухня. развертки



САМУЗЕЛ. РАЗВЕРТКИ.



Архитектура_Дизайн_Ремонт

Дизайн-проект

Номер	Описание	Дата
807558	Квартира по адресу: г. Москва, ул. Яблочкова, д.16, кв139	

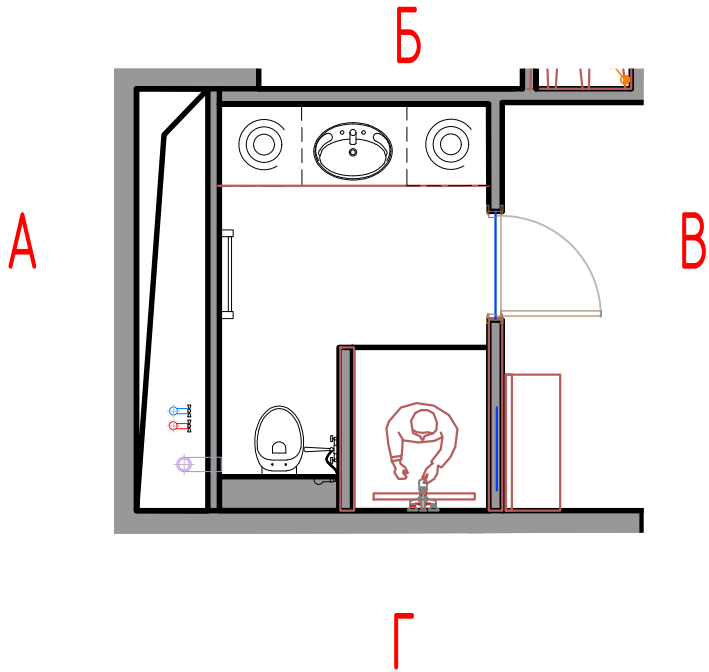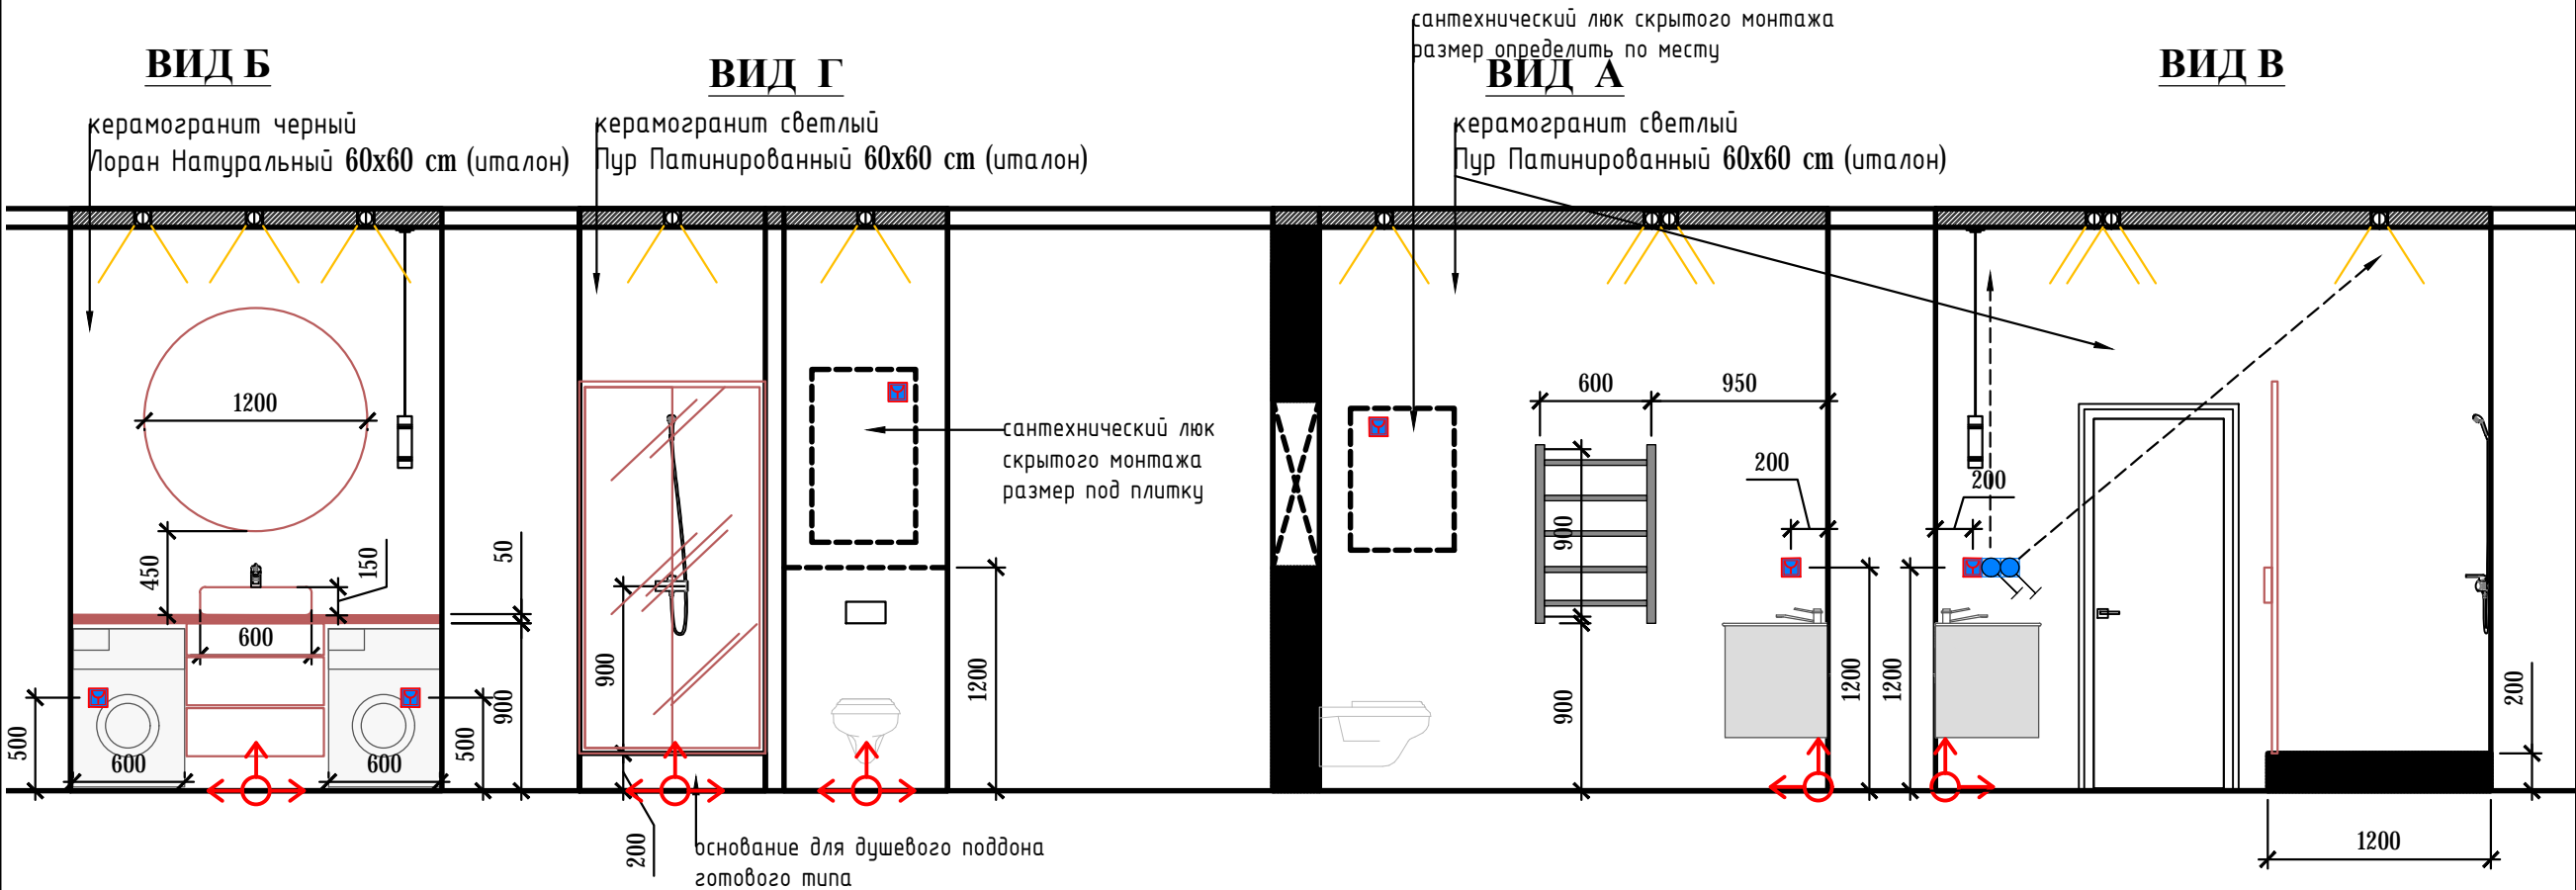


Номер проекта	Раздел	Стадия
01	АП	РП

Компания	ООО Ремонтвмск
Дизайнер	Ваничева И.О.
Наименование чертежа	

КАБИНЕТ. развертки

ГОСТИНАЯ. РАЗВЕРТКИ.


ВИД А

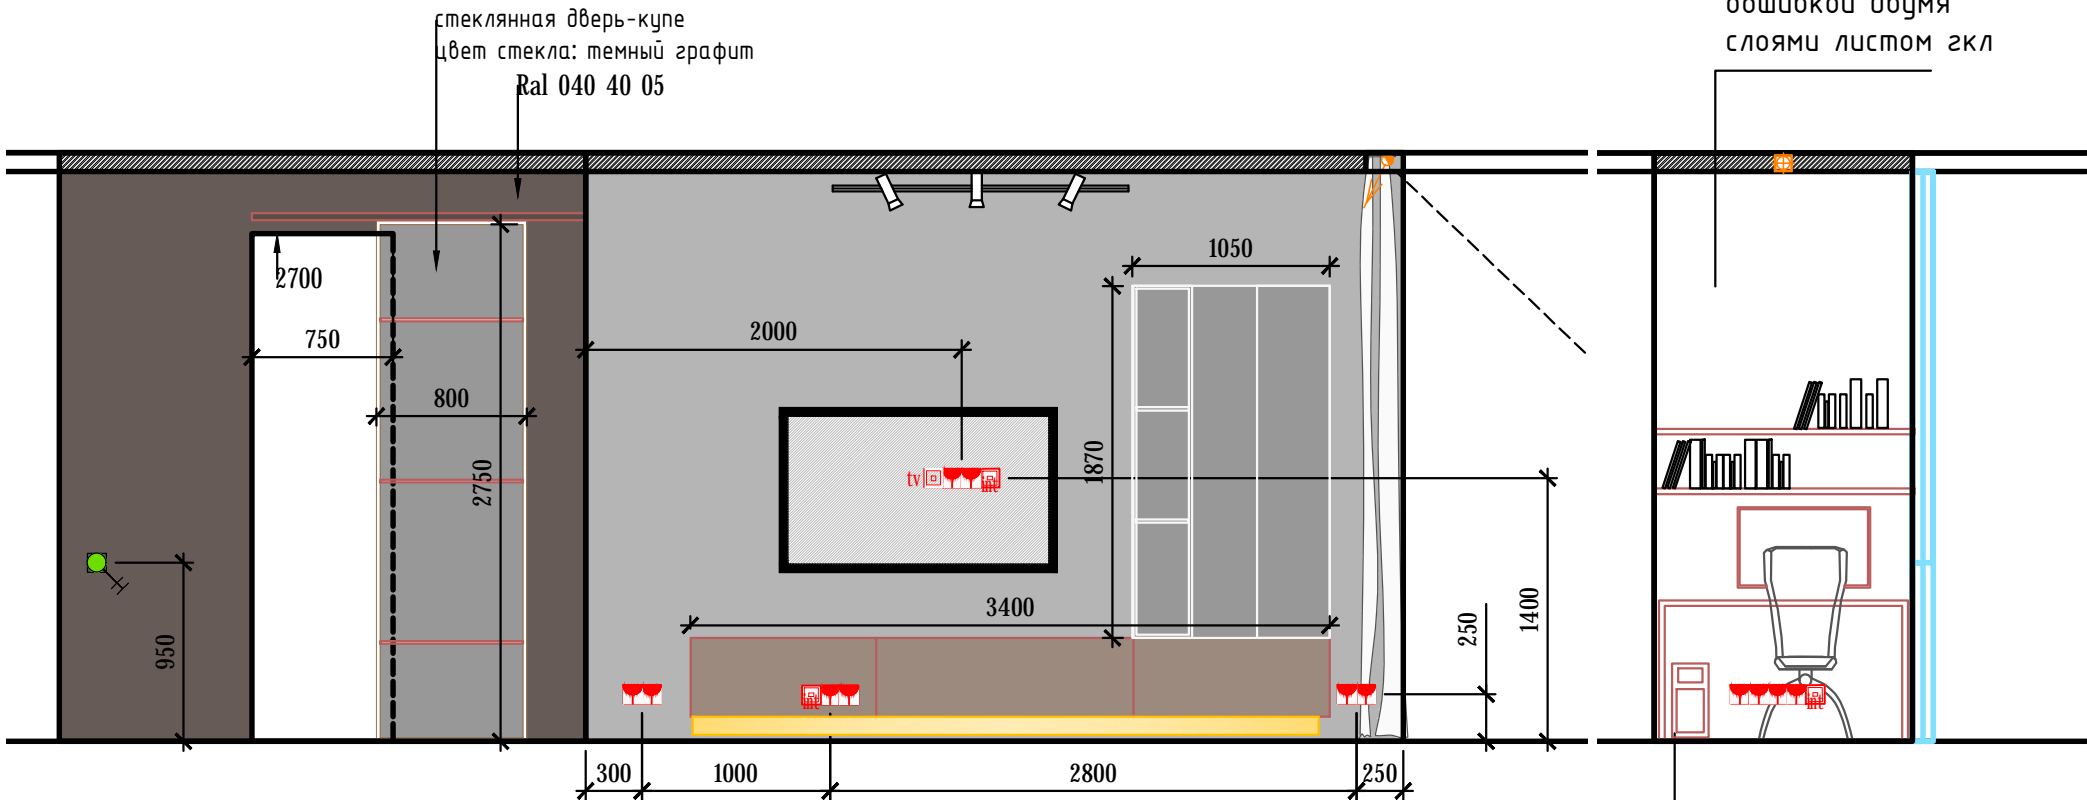


Утепление стены с 2-ым слоем пенополиуретана. Основание -профиль кнауф с обшивкой двумя слоями листом гкл

УТЕПЛЕННАЯ ЛОДЖИЯ. РАЗВЕРТКИ.

ВИД Г

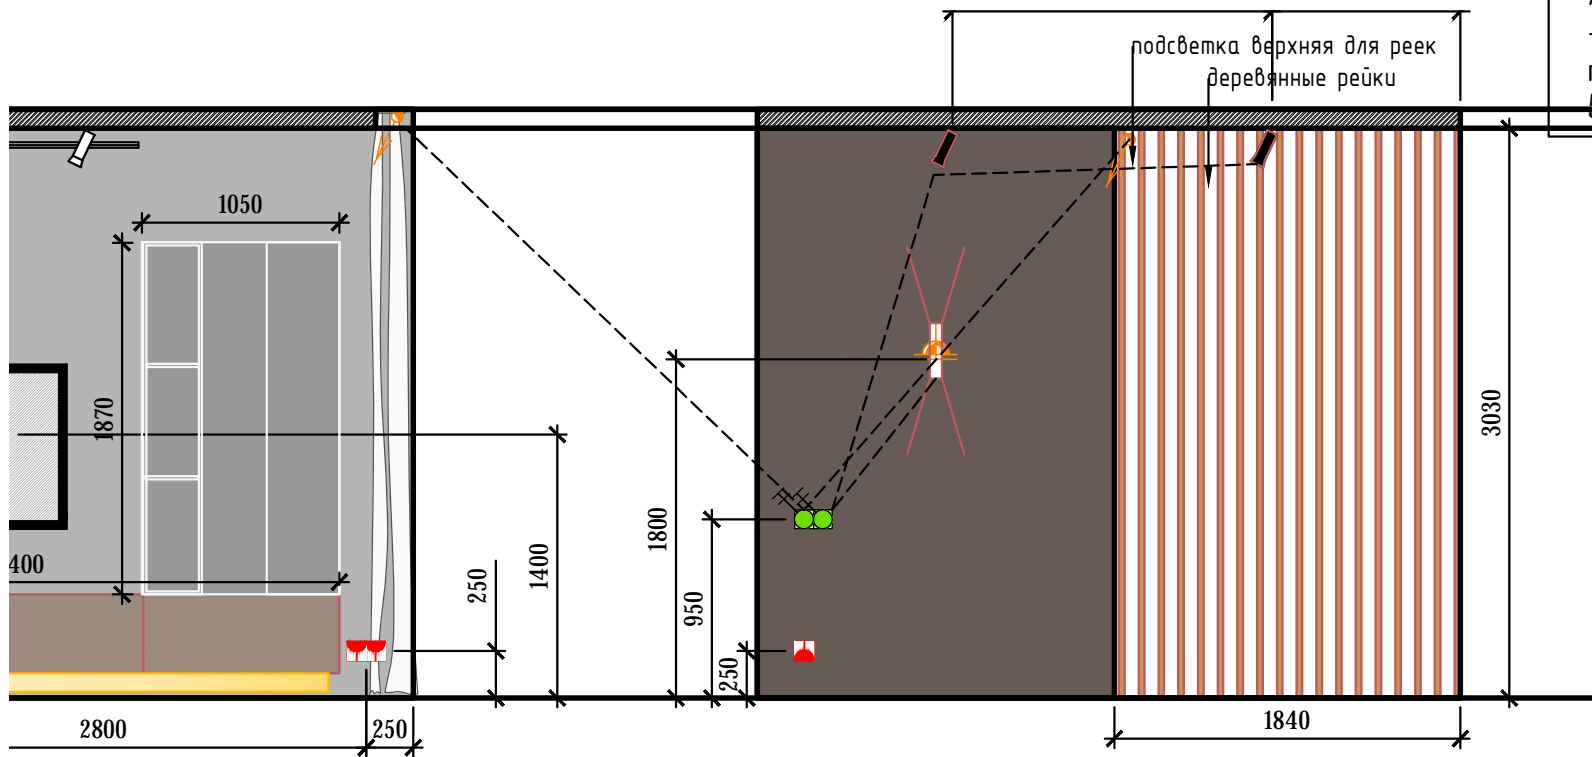

Устройство пола балкона (80мм):
- ламинат
-инфракрасный т.пол
-подложка под ламинат
- утеплитель пенополиуретан 50мм

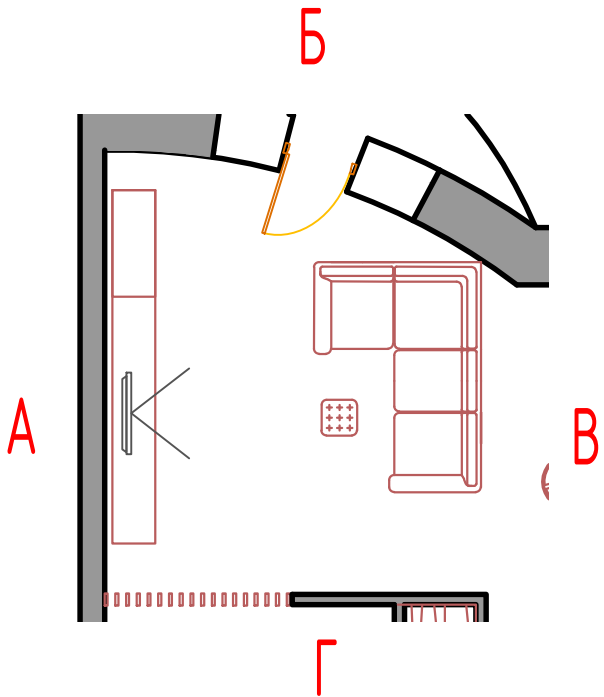

Устройство ниши для карниза под шторы



Архитектура_Дизайн_Ремонт

Дизайн-проект

Номер	Описание	Дата
807558	Квартира по адресу: г. Москва, ул. Яблочкова, д.16, кв139	

Номер проекта	Раздел	Стадия
01	АП	РП

Компания	ООО Ремонтвмск
Дизайнер	Ваничева И.О.
Наименование чертежа	

ГОСТИНАЯ. развертки

Лист	Листов
13	21

КОРИДОР. РАЗВЕРТКИ.



Архитектура_Дизайн_Ремонт

Дизайн-проект

Номер	Описание	Дата
807558	Квартира по адресу: г. Москва, ул. Яблочкова, д.16, кв139	

История проекта	Раздел	Содержание
01	АП	РП

Компания	ООО Ремонтвмск
Дизайнер	Ваничева И.О.
Наименование чертежа	


Холл. Развертки.

Лист
15

Листов
21


ВИД А

Молдинг Decor Dizayn 618-80SH 6 шт
зеркало

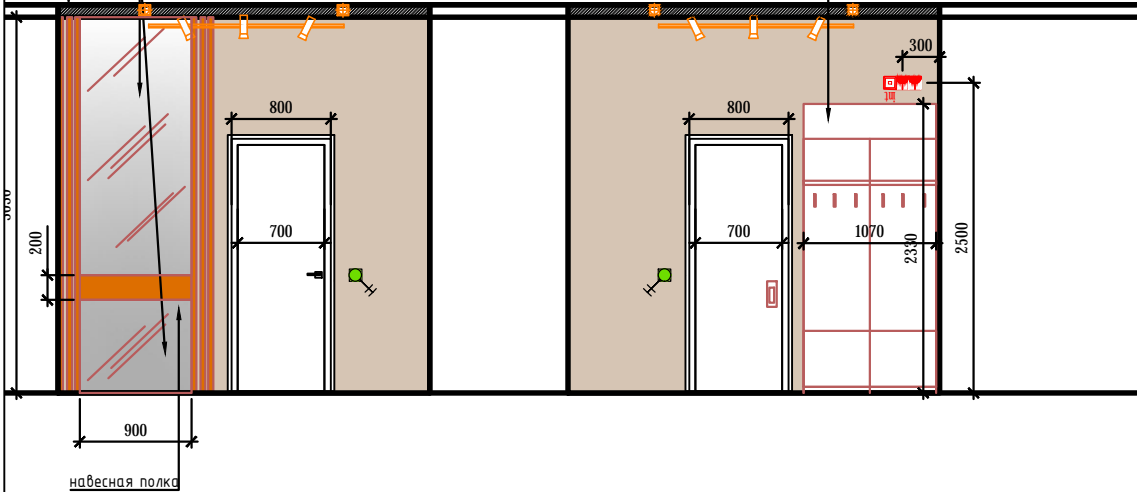

ВИД Г

Композиция Modus 3 434301
<https://ogogo.ru>

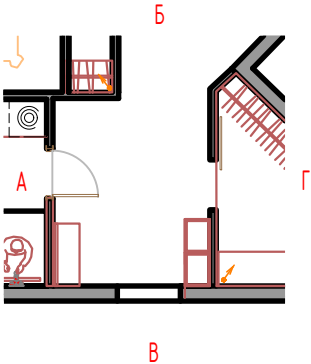


ПРИМЕЧАНИЕ:
размеры указаны по блоку, без учета толщины отделки

ПЛАН ПОЛА

- ТИП 1. кварцвинил альпен флор CALDO 1005-5 60м2
- ТИП 3 -керамогранит светлый Пур Патинированный 60х60 см (италон) 4.4 м2
- ПЛИНТУС НАПОЛЬНЫЙ ПЛАСТИКОВЫЙ ПОД ЦВЕТ ЛАМИНАТА 52 м.п.
- ЗАКАЗЧИКУ: рассмотреть вариант монтажа скрытого плинтуса

предусмотреть утепление пола минеральной ватой с последующей заливкой стяжки с армированием и укладкой электрического теплого пола

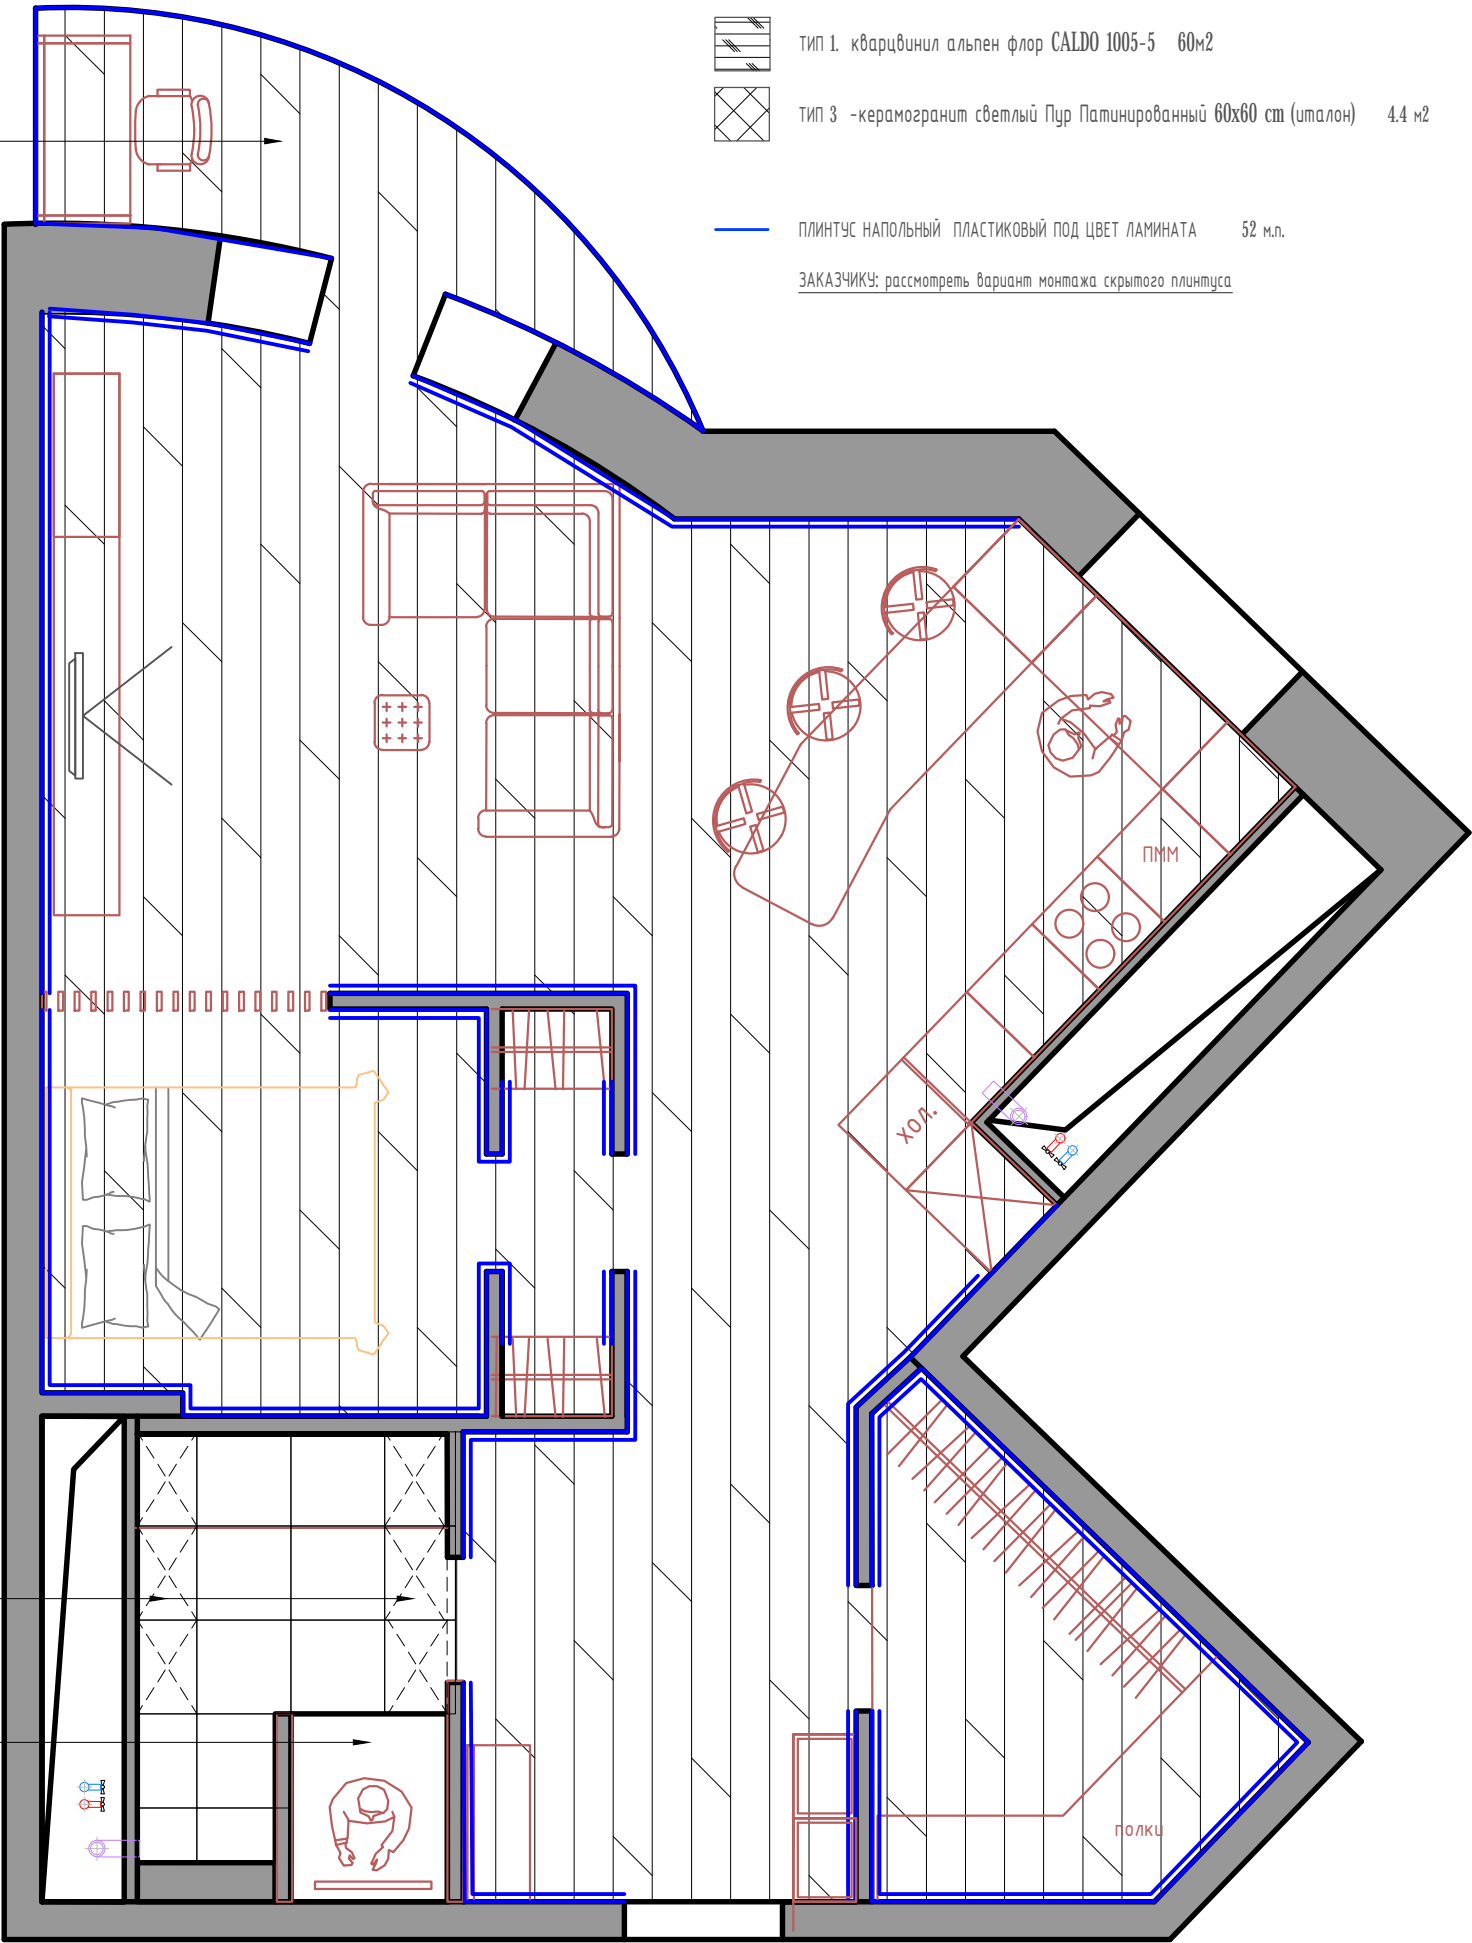

подрезка плитки равнозначная!

Душевой поддон прямоугольный RGW ST-G 1000*1200



Архитектура_Дизайн_Ремонт

Дизайн-проект

Номер	Описание	Дата
807558	Квартира по адресу: г. Москва, ул. Яблочкова, д.16, кв139	


Номер проекта	Раздел	Стадия
01	АП	РП

Компания	ООО Ремонтвмск
Дизайнер	Ваничева И.О.
Наименование чертежа	

План пола,
план установки плинтуса

Лист	Листов
16	21

ПЛАН ПОТОЛКА

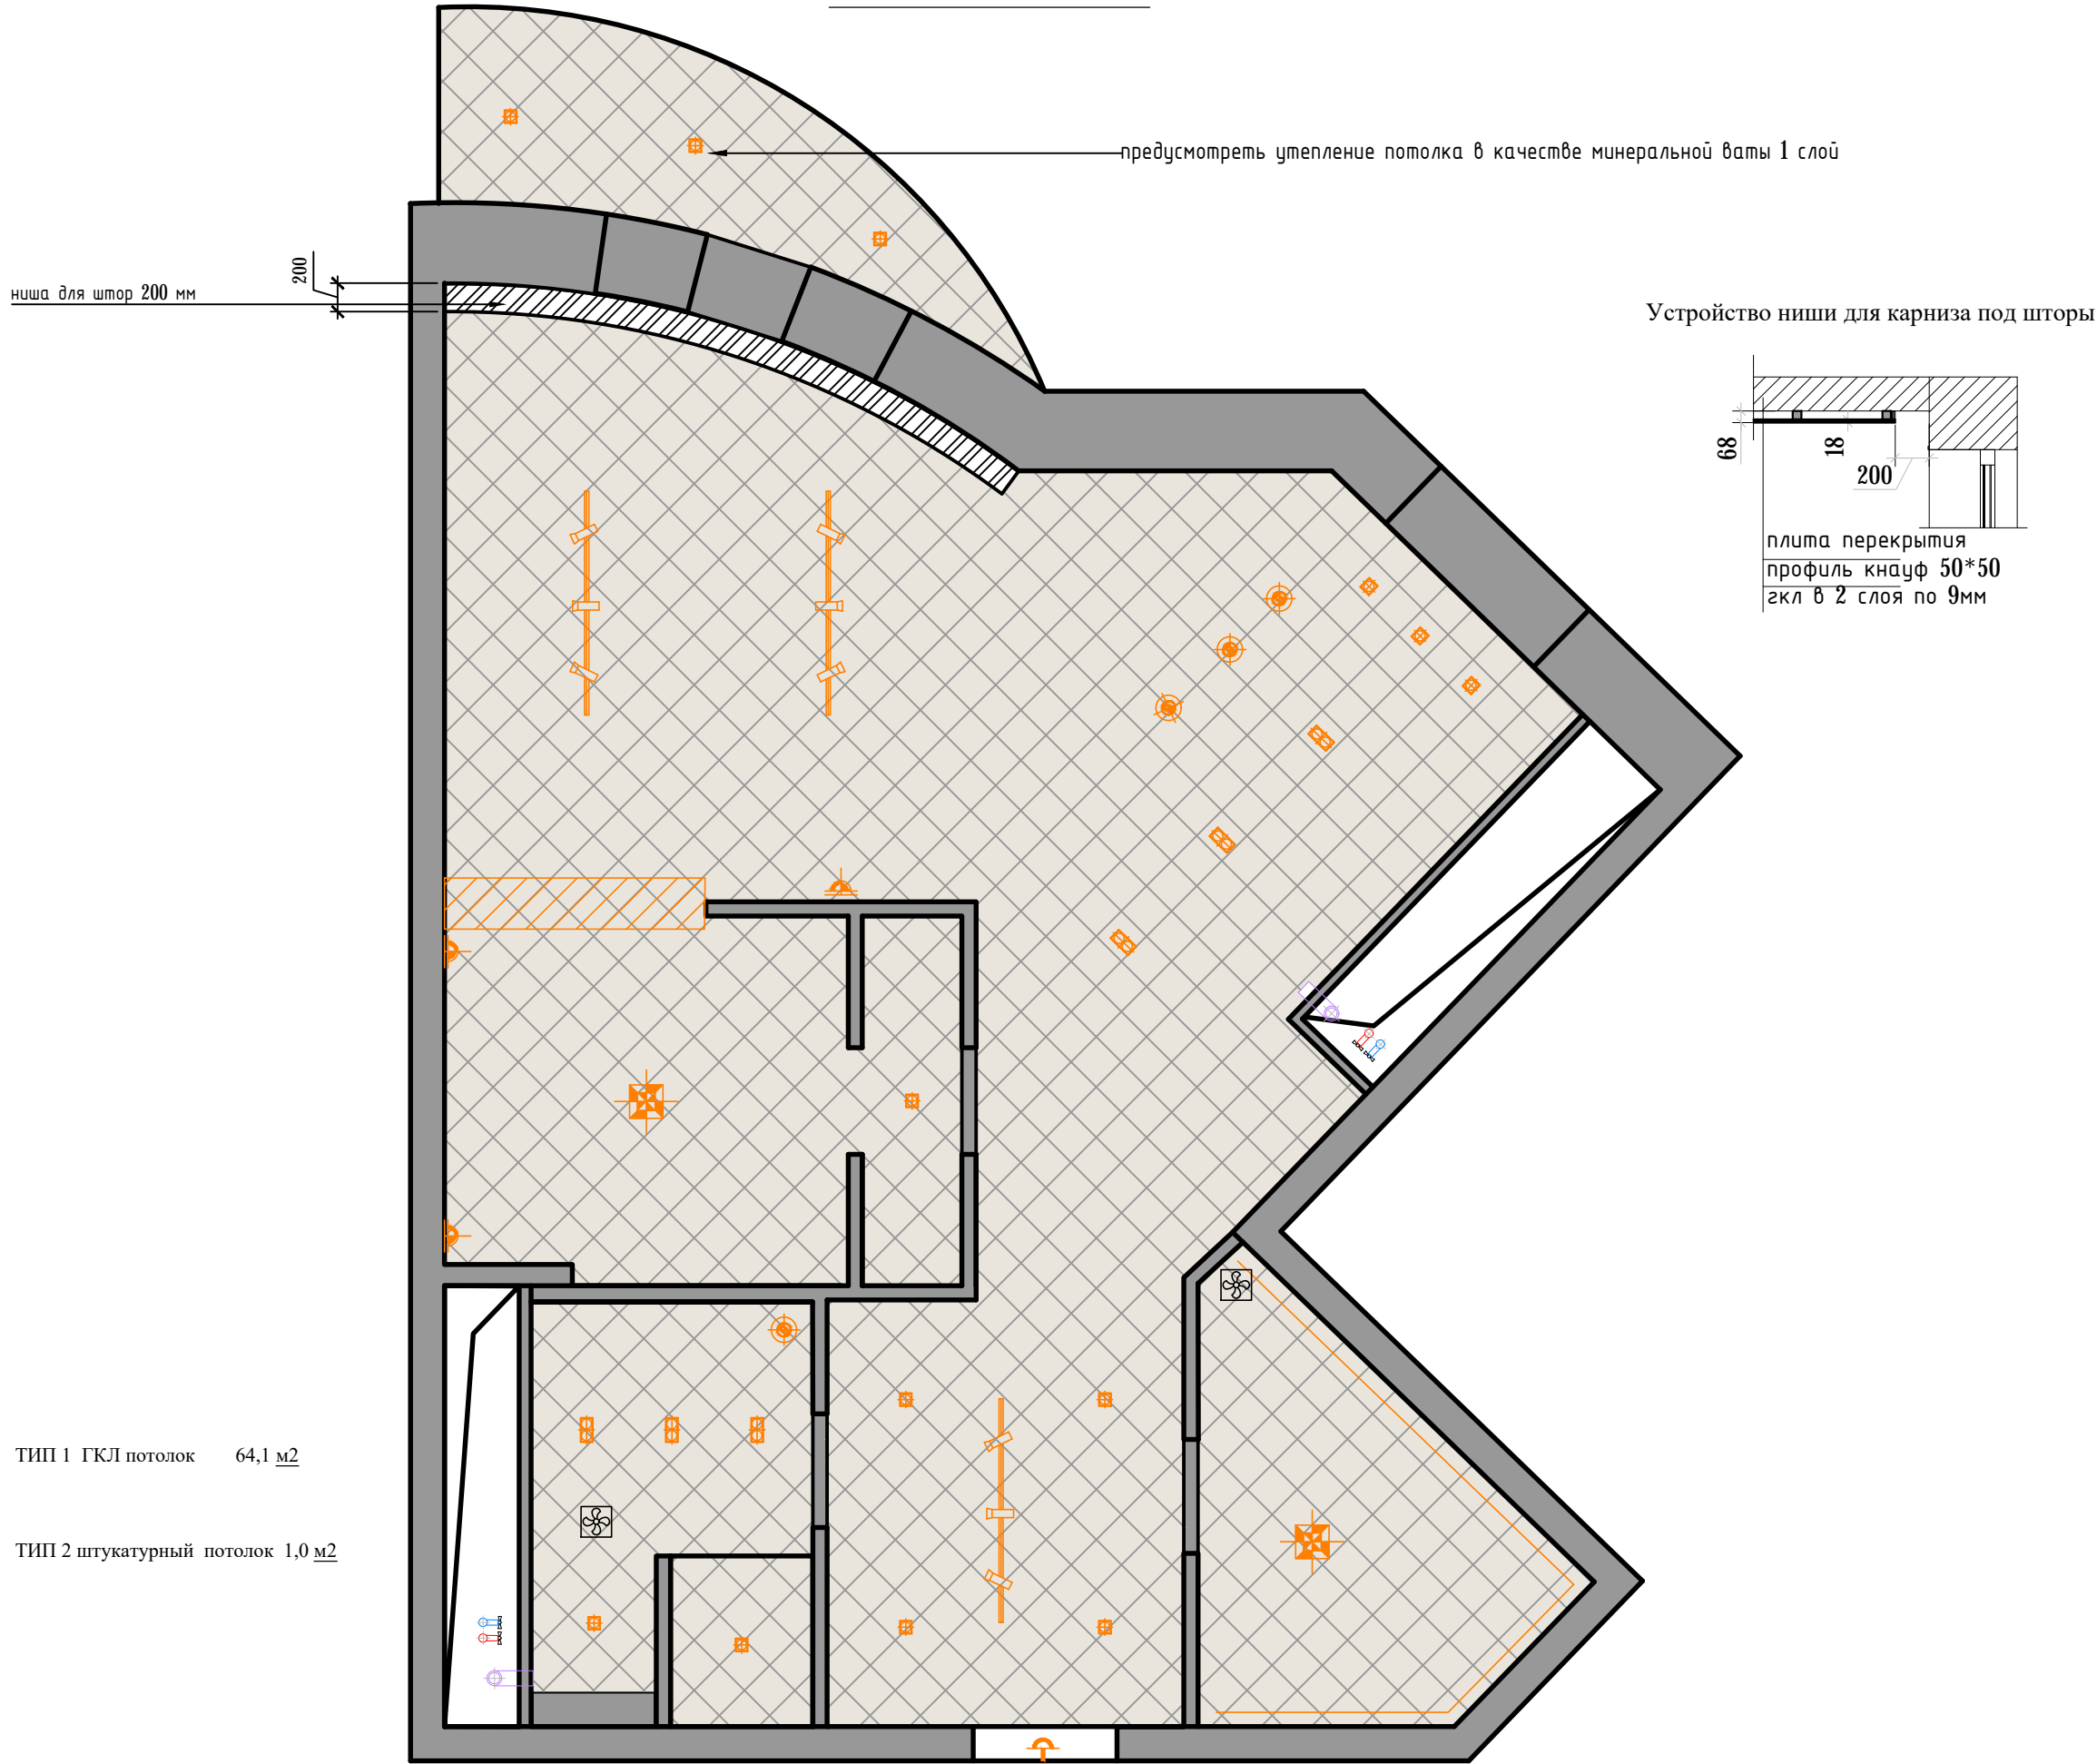

Архитектура_Дизайн_Ремонт

Дизайн-проект

Номер	Описание	Дата
807558	Квартира по адресу: г. Москва, ул. Яблочкова, д.16, кв139	


Номер проекта	Раздел	Стадия
01	АП	РП

Компания	ООО Ремонтвмск
Дизайнер	Ваничева И.О.
Наименование чертежа	

План потолка

Лист	Листов
17	21

ПЛАН ОТДЕЛКИ

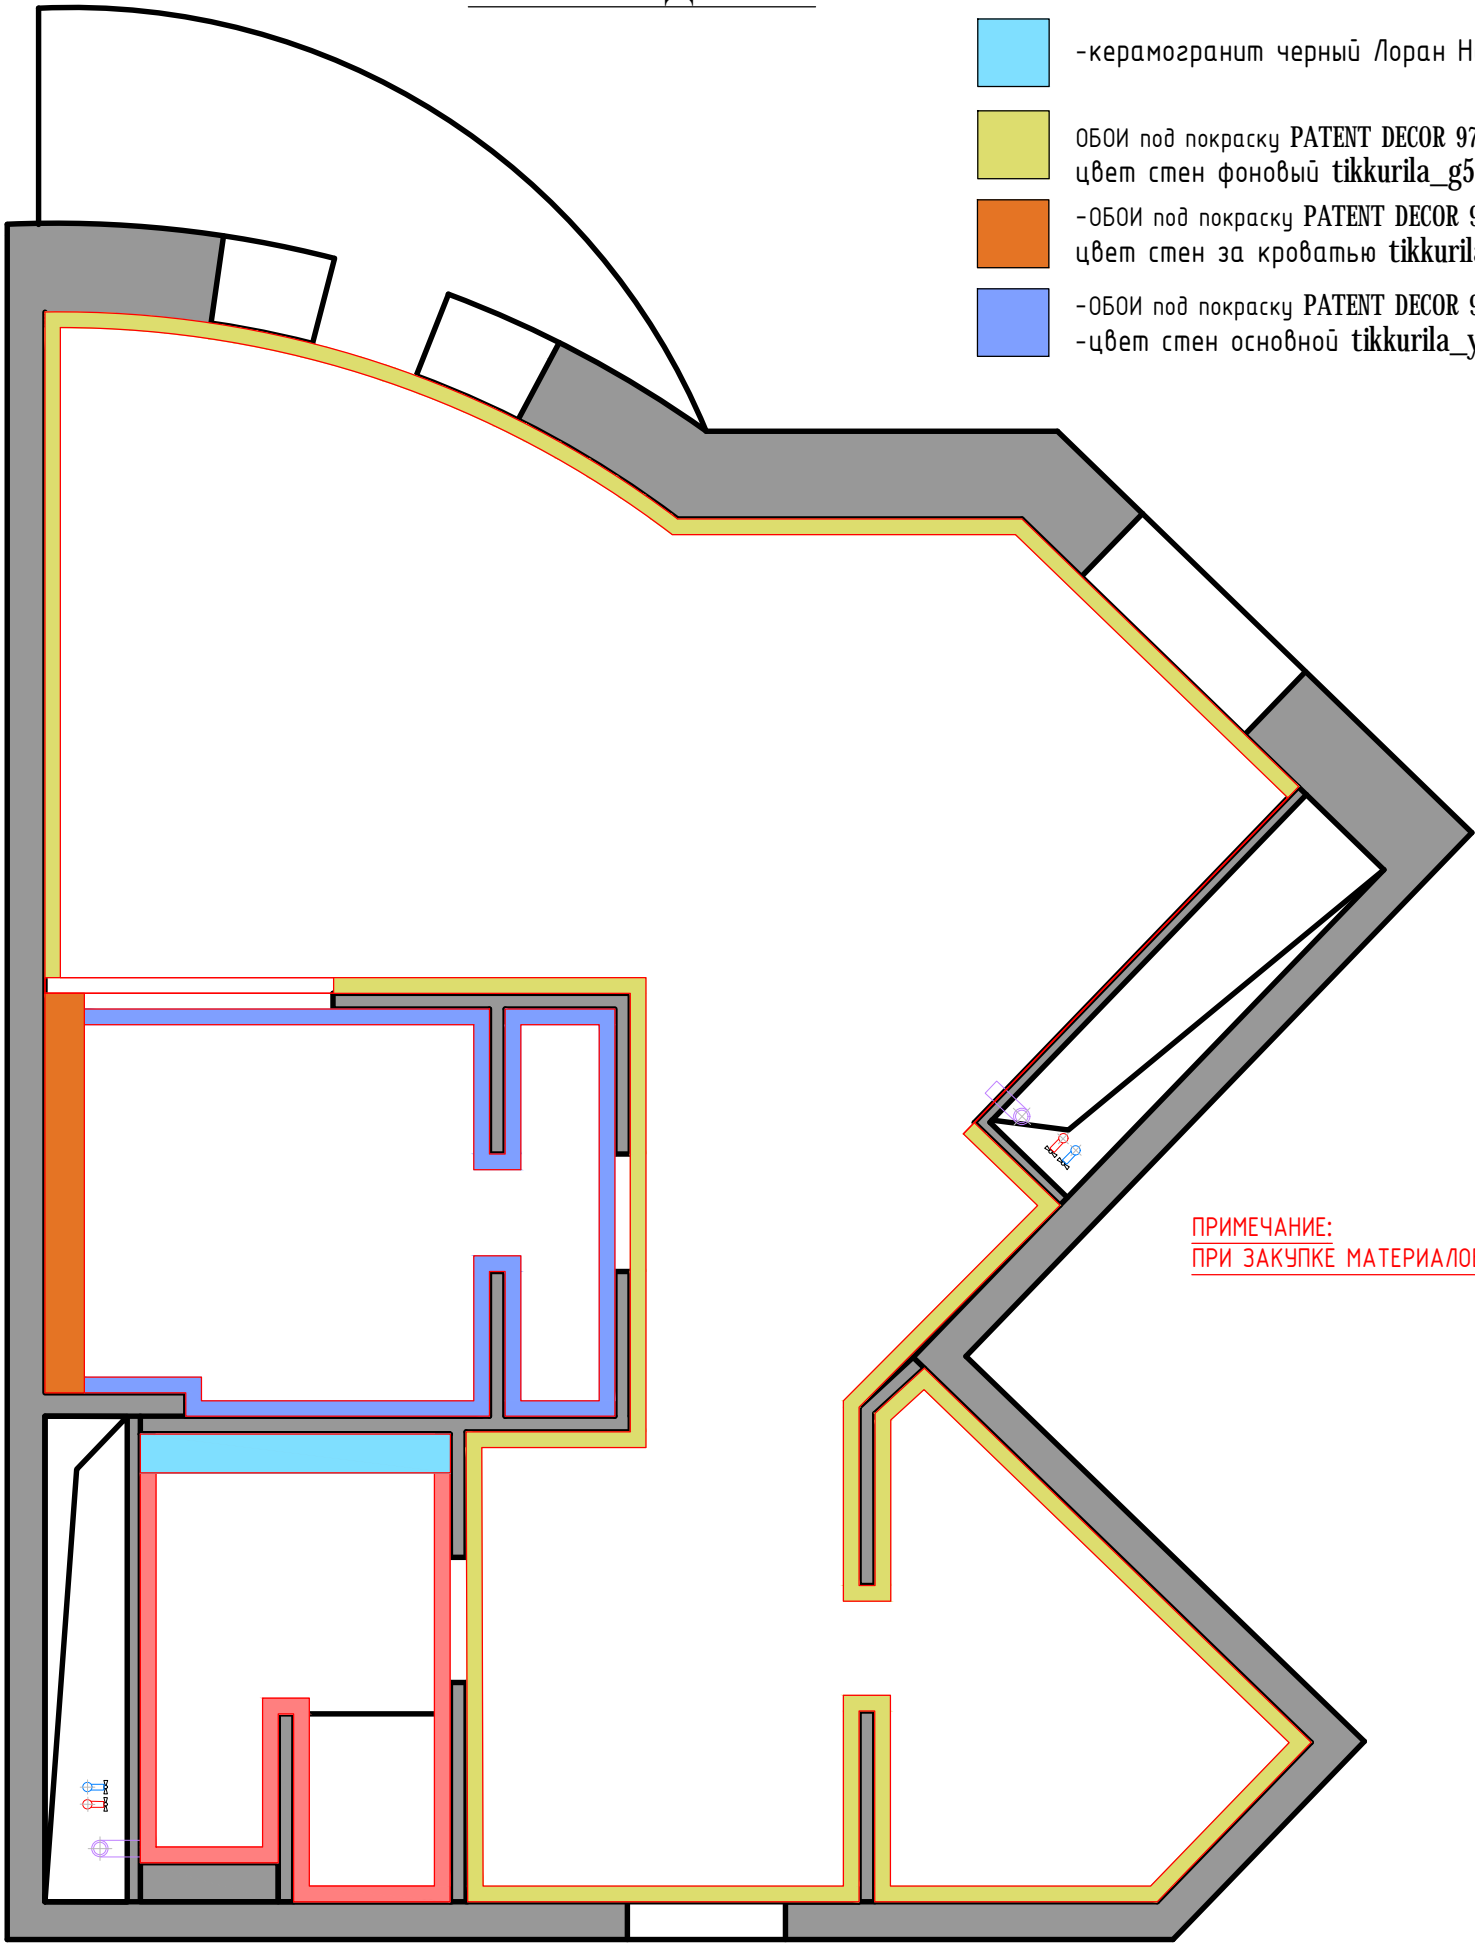

- керамогранит светлый Пур Патинированный 60x60 см (италон) 27M2
- керамогранит черный Лоран Натуральный 60x60 см (италон) 6M2
- ОБОИ под покраску PATENT DECOR 9799,MARBURG
цвет стен фоновый tikkurila_g500 110M2
- ОБОИ под покраску PATENT DECOR 9799,MARBURG
цвет стен за кроватью tikkurila_y497 8M2
- ОБОИ под покраску PATENT DECOR 9799,MARBURG
-цвет стен основной tikkurila_y487 40M2

ПРИМЕЧАНИЕ:
ПРИ ЗАКУПКЕ МАТЕРИАЛОВ ПЕРЕСЧЕТ ОБЯЗАТЕЛЕН !!!



DA VINCI

Архитектура_Дизайн_Ремонт

Дизайн-проект

Номер	Описание	Дата
807558	Квартира по адресу: г. Москва, ул. Яблочкова, д.16, кв139	

Номер проекта	Раздел	Стадия
01	АП	РП

Компания	ООО Ремонтвмск
Дизайнер	Ваничева И.О.
Наименование чертежа	

План-схема отделки стен


Лист

18



Листов

21

СТИЛИСТИЧЕСКИЕ КОЛЛАЖИ

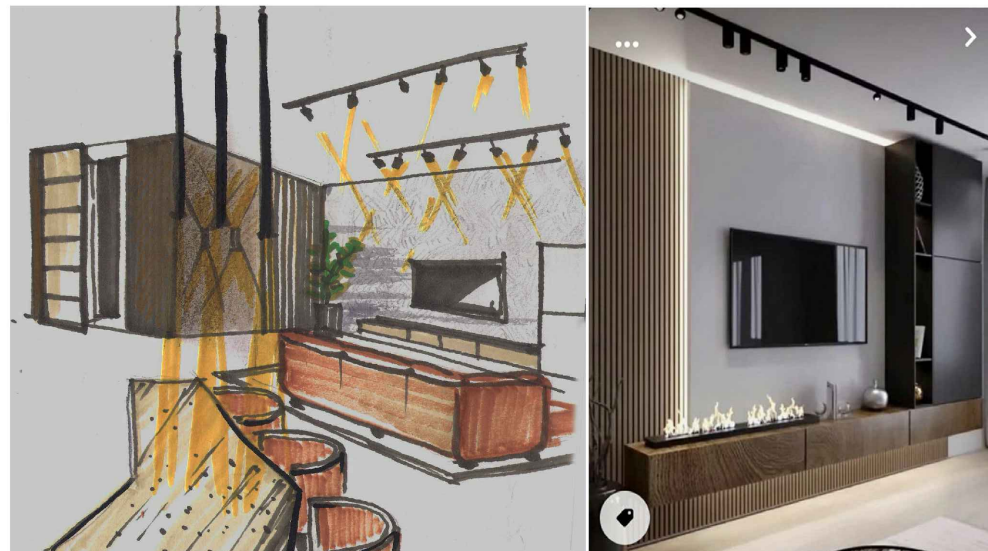

-Искусственное растение в оловянном горшке на
-металлической подставке Агава #80401290
-мебель для ТВ SOLANA Linea
-вет стен фоновый tikkurila_g500
-цвет стен 54297-2 Обои Andrea Rossi Arlequin
-цвет стен спальни (внешний) Ral 040 40 05
-54297-2 Обои Andrea Rossi Arlequin
-Набор трековых светильников Gauss Track Light
#80414000
-Угловой диван-кровать Куба #80414361
-Ковёр BALAT Lizy 160x230 см #80512213
-пол: кварцвинил альбен флор Карамель EGO 8.2

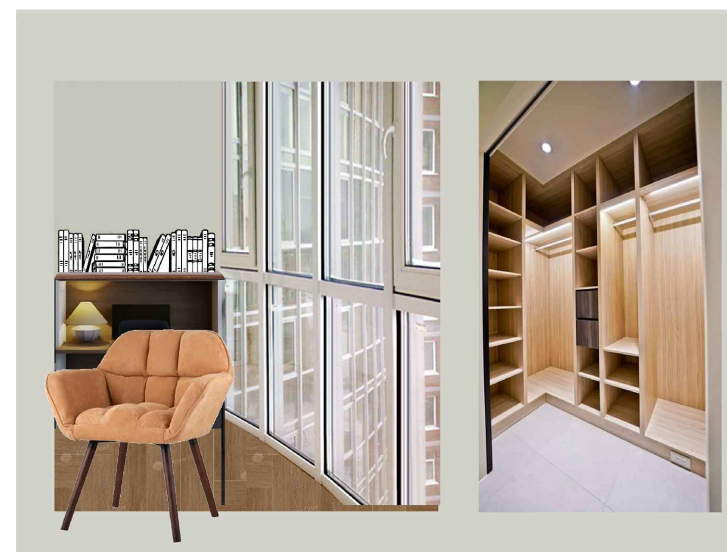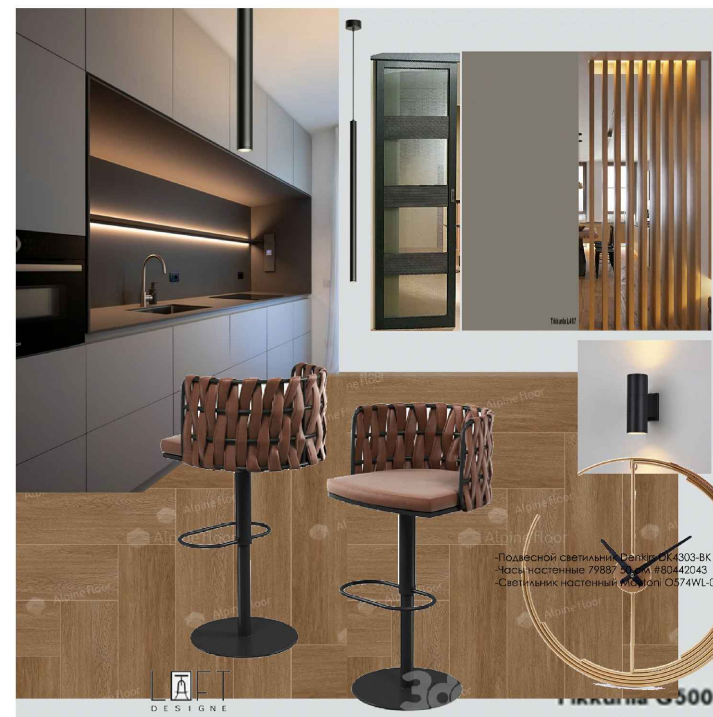

Архитектура_Дизайн_Ремонт

Дизайн-проект

Номер	Описание	Дата
807558	Квартира по адресу: г. Москва, ул. Яблочкова, д.16, кв139	

Номер проекта	Раздел	Статус
01	АП	РП

Компания	ООО Ремонтвмск
Дизайнер	Ваничева И.О.
Наименование чертежа	

стилистические коллажи

Лист
19

Листов
21

СТИЛИСТИЧЕСКИЕ КОЛЛАЖИ



-Подвесная люстра iLedex D098-3 (800x600x400) BK
--пол: кварцвинил альпен флор CALDO 1005-5
-цвет стен за кроватью tikkurila_y497
-цвет стен основной tikkurila_y487
-бра Denkirs DK5012-BK



--пол: кварцвинил альпен флор CALDO 1005-5
-цвет стен tikkurila_h495



Архитектура_Дизайн_Ремонт

Дизайн-проект

Номер	Описание	Дата
807558	Квартира по адресу: г. Москва, ул. Яблочкова, д.16, кв139	

Номер проекта	Раздел	Страница
01	АП	РП

Компания	ООО Ремонтвмск
Дизайнер	Ваничева И.О.
Наименование чертежа	

стилистические коллажи

СТИЛИСТИЧЕСКИЕ КОЛЛАЖИ



Архитектура_Дизайн_Ремонт

Дизайн-проект

Номер	Описание	Дата
807558	Квартира по адресу: г. Москва, ул. Яблочкова, д.16, кв139	

Номер проекта	Раздел	Стдия
01	АП	РП

Компания	ООО Ремонтвмск
Дизайнер	Ваничева И.О.
Наименование чертежа	

стилистические коллажи

СТИЛИСТИЧЕСКИЕ КОЛЛАЖИ



Архитектура_Дизайн_Ремонт

Дизайн-проект

Номер	Описание	Дата
807558	Квартира по адресу: г. Москва, ул. Яблочкова, д.16, кв139	

Номер проекта	Раздел	Стадия
01	АП	РП

Компания	ООО Ремонтвмск
Дизайнер	Ваничева И.О.
Наименование чертежа	

стилистические коллажи