План кровли до капитального ремонта

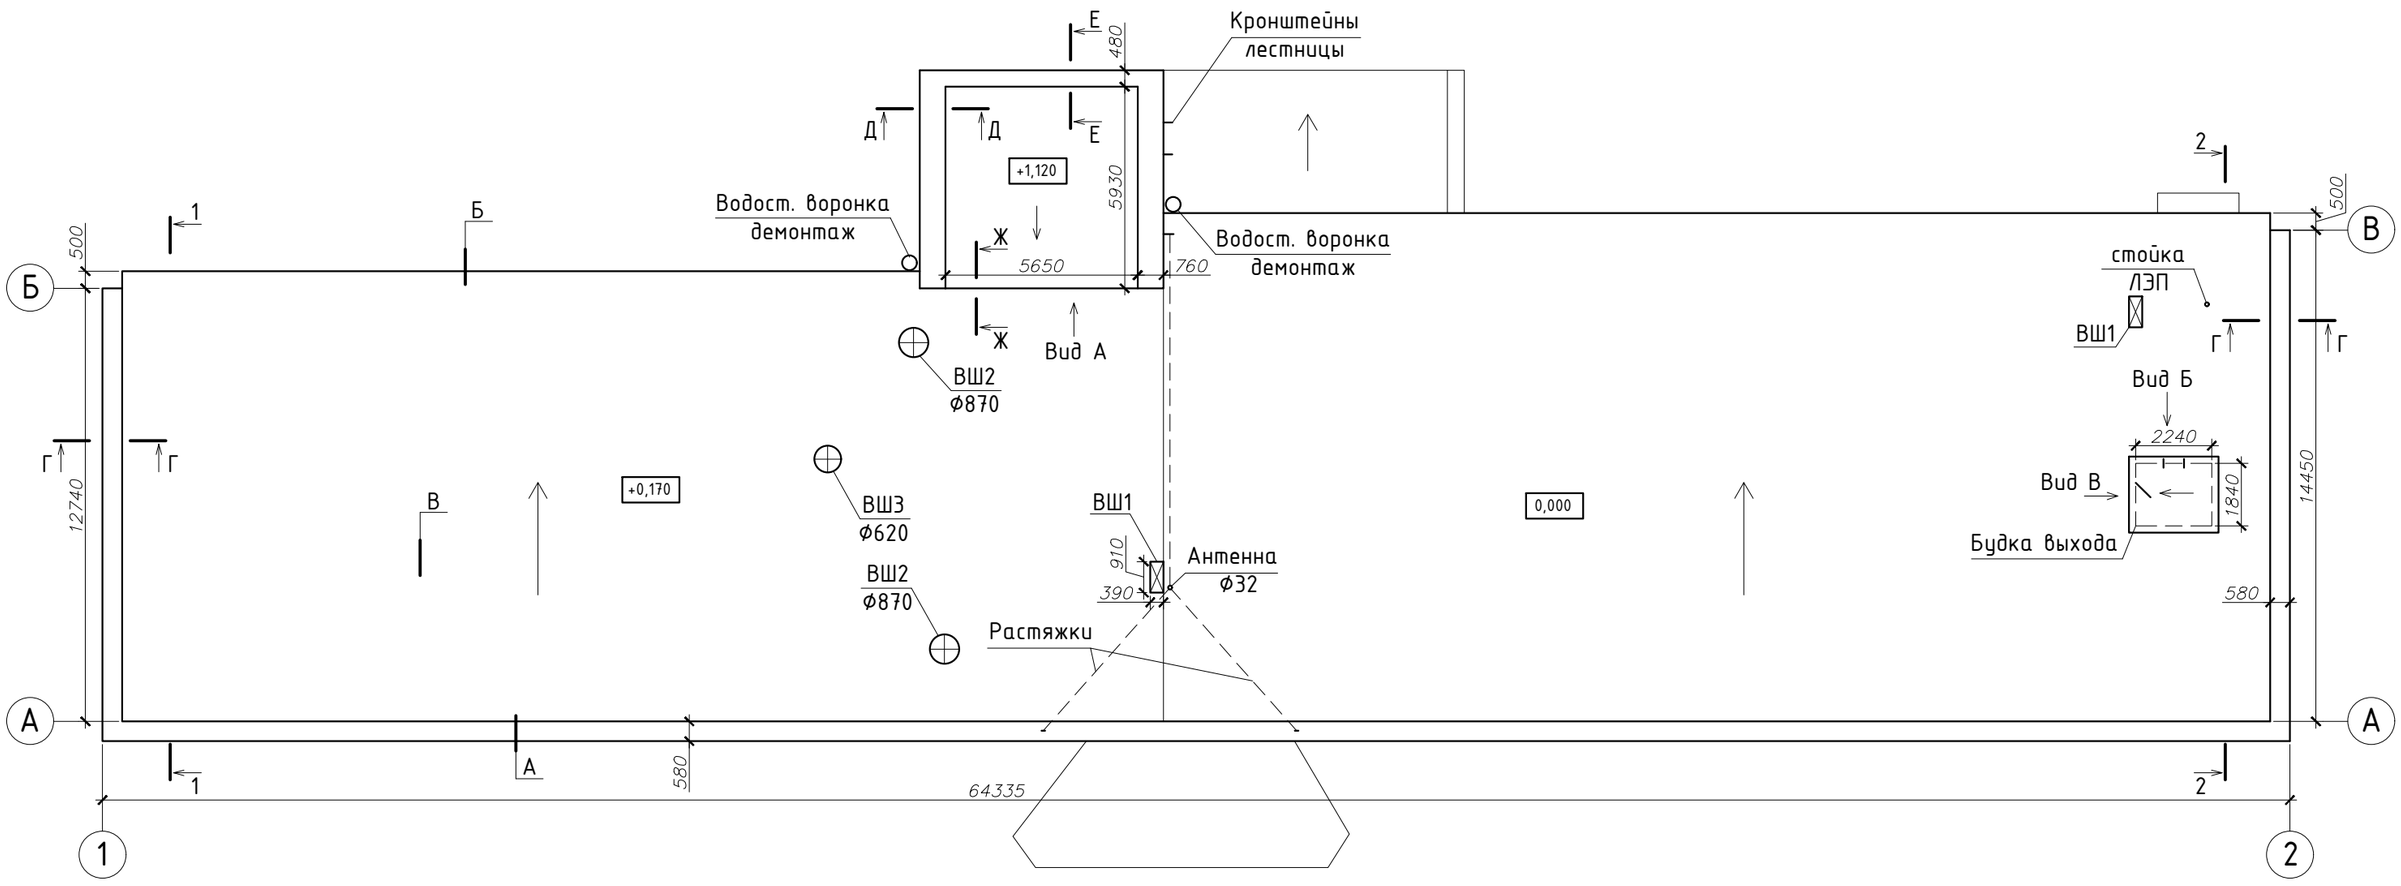

Фрагмент плана 2го этажа
Козырек главного входа

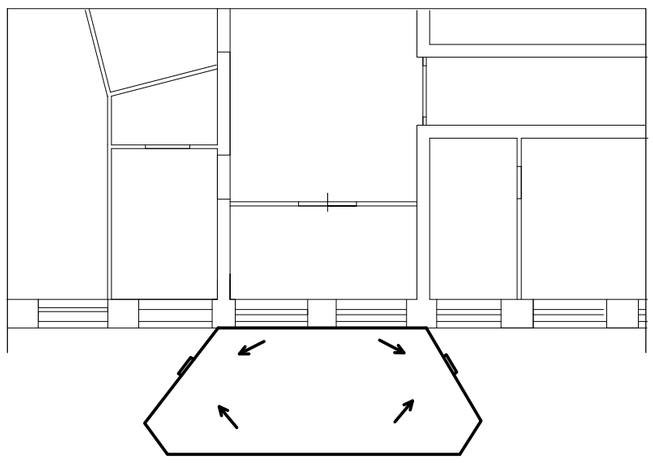

Фрагмент плана 2го этажа
Крыша гаража

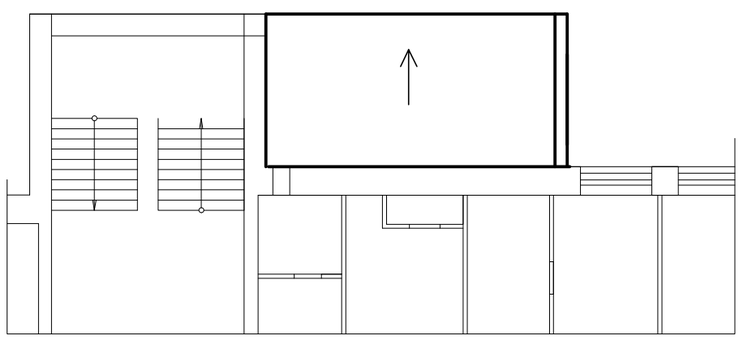

Фрагмент плана 2го этажа
Козырек аварийного выхода

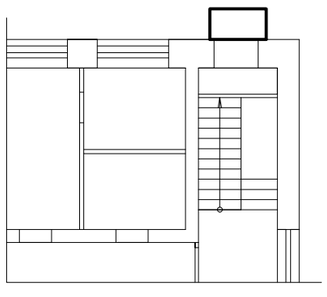

Объем проектных работ:

1. Демонтажные работы;

2. Ремонт, частичная замена конструкций кровли

3. устройство дополнительного утепления для устранения нагрева снежного покрова от здания

4. Ремонт (замена) ограждающих конструкций;

5. Ремонт (устройство) водосточной системы (для предотвращения образования ледяных пробок и сосулек в водосточной системе кровли, а также скопления снега и наледей в водоотводящих желобах и на карнизном участке следует предусмотреть установку на кровле кабельной системы противообледенения);

6. устройство водосточной системы с кровли гаража.

7. восстановление пожарной лестницы наружной на крышу

8. устройство системы молниезащиты

9. восстановление разрушенных участков кирпичной кладки (карнизы, парапеты)

10. ремонт разрушенных участков штукатурки на перепадах высот крыши, выхода на крышу с лестничной клетки.

Требования к документации

Необходимо выполнить комплект рабочих чертежей с планами, ведомостями демонтажных и монтажных работ, узлами, спецификациями)