


Ведомость помещений 1-го этажа

№ п/п	Наименование	Площадь
1.1	Терраса	57,18
1.2	Кухня-гостиная	42,45
1.3	С/У	4,38
1.4	Кладовка	5,78
1.5	Тех.пом	3,12
1.6	Прихожая	4,28
1.7	Холл	8,00
1.8	Гардероб	4,66
1.9	Прачечная	4,04
1.10	Хоз.блок	3,53
		137,42 м²

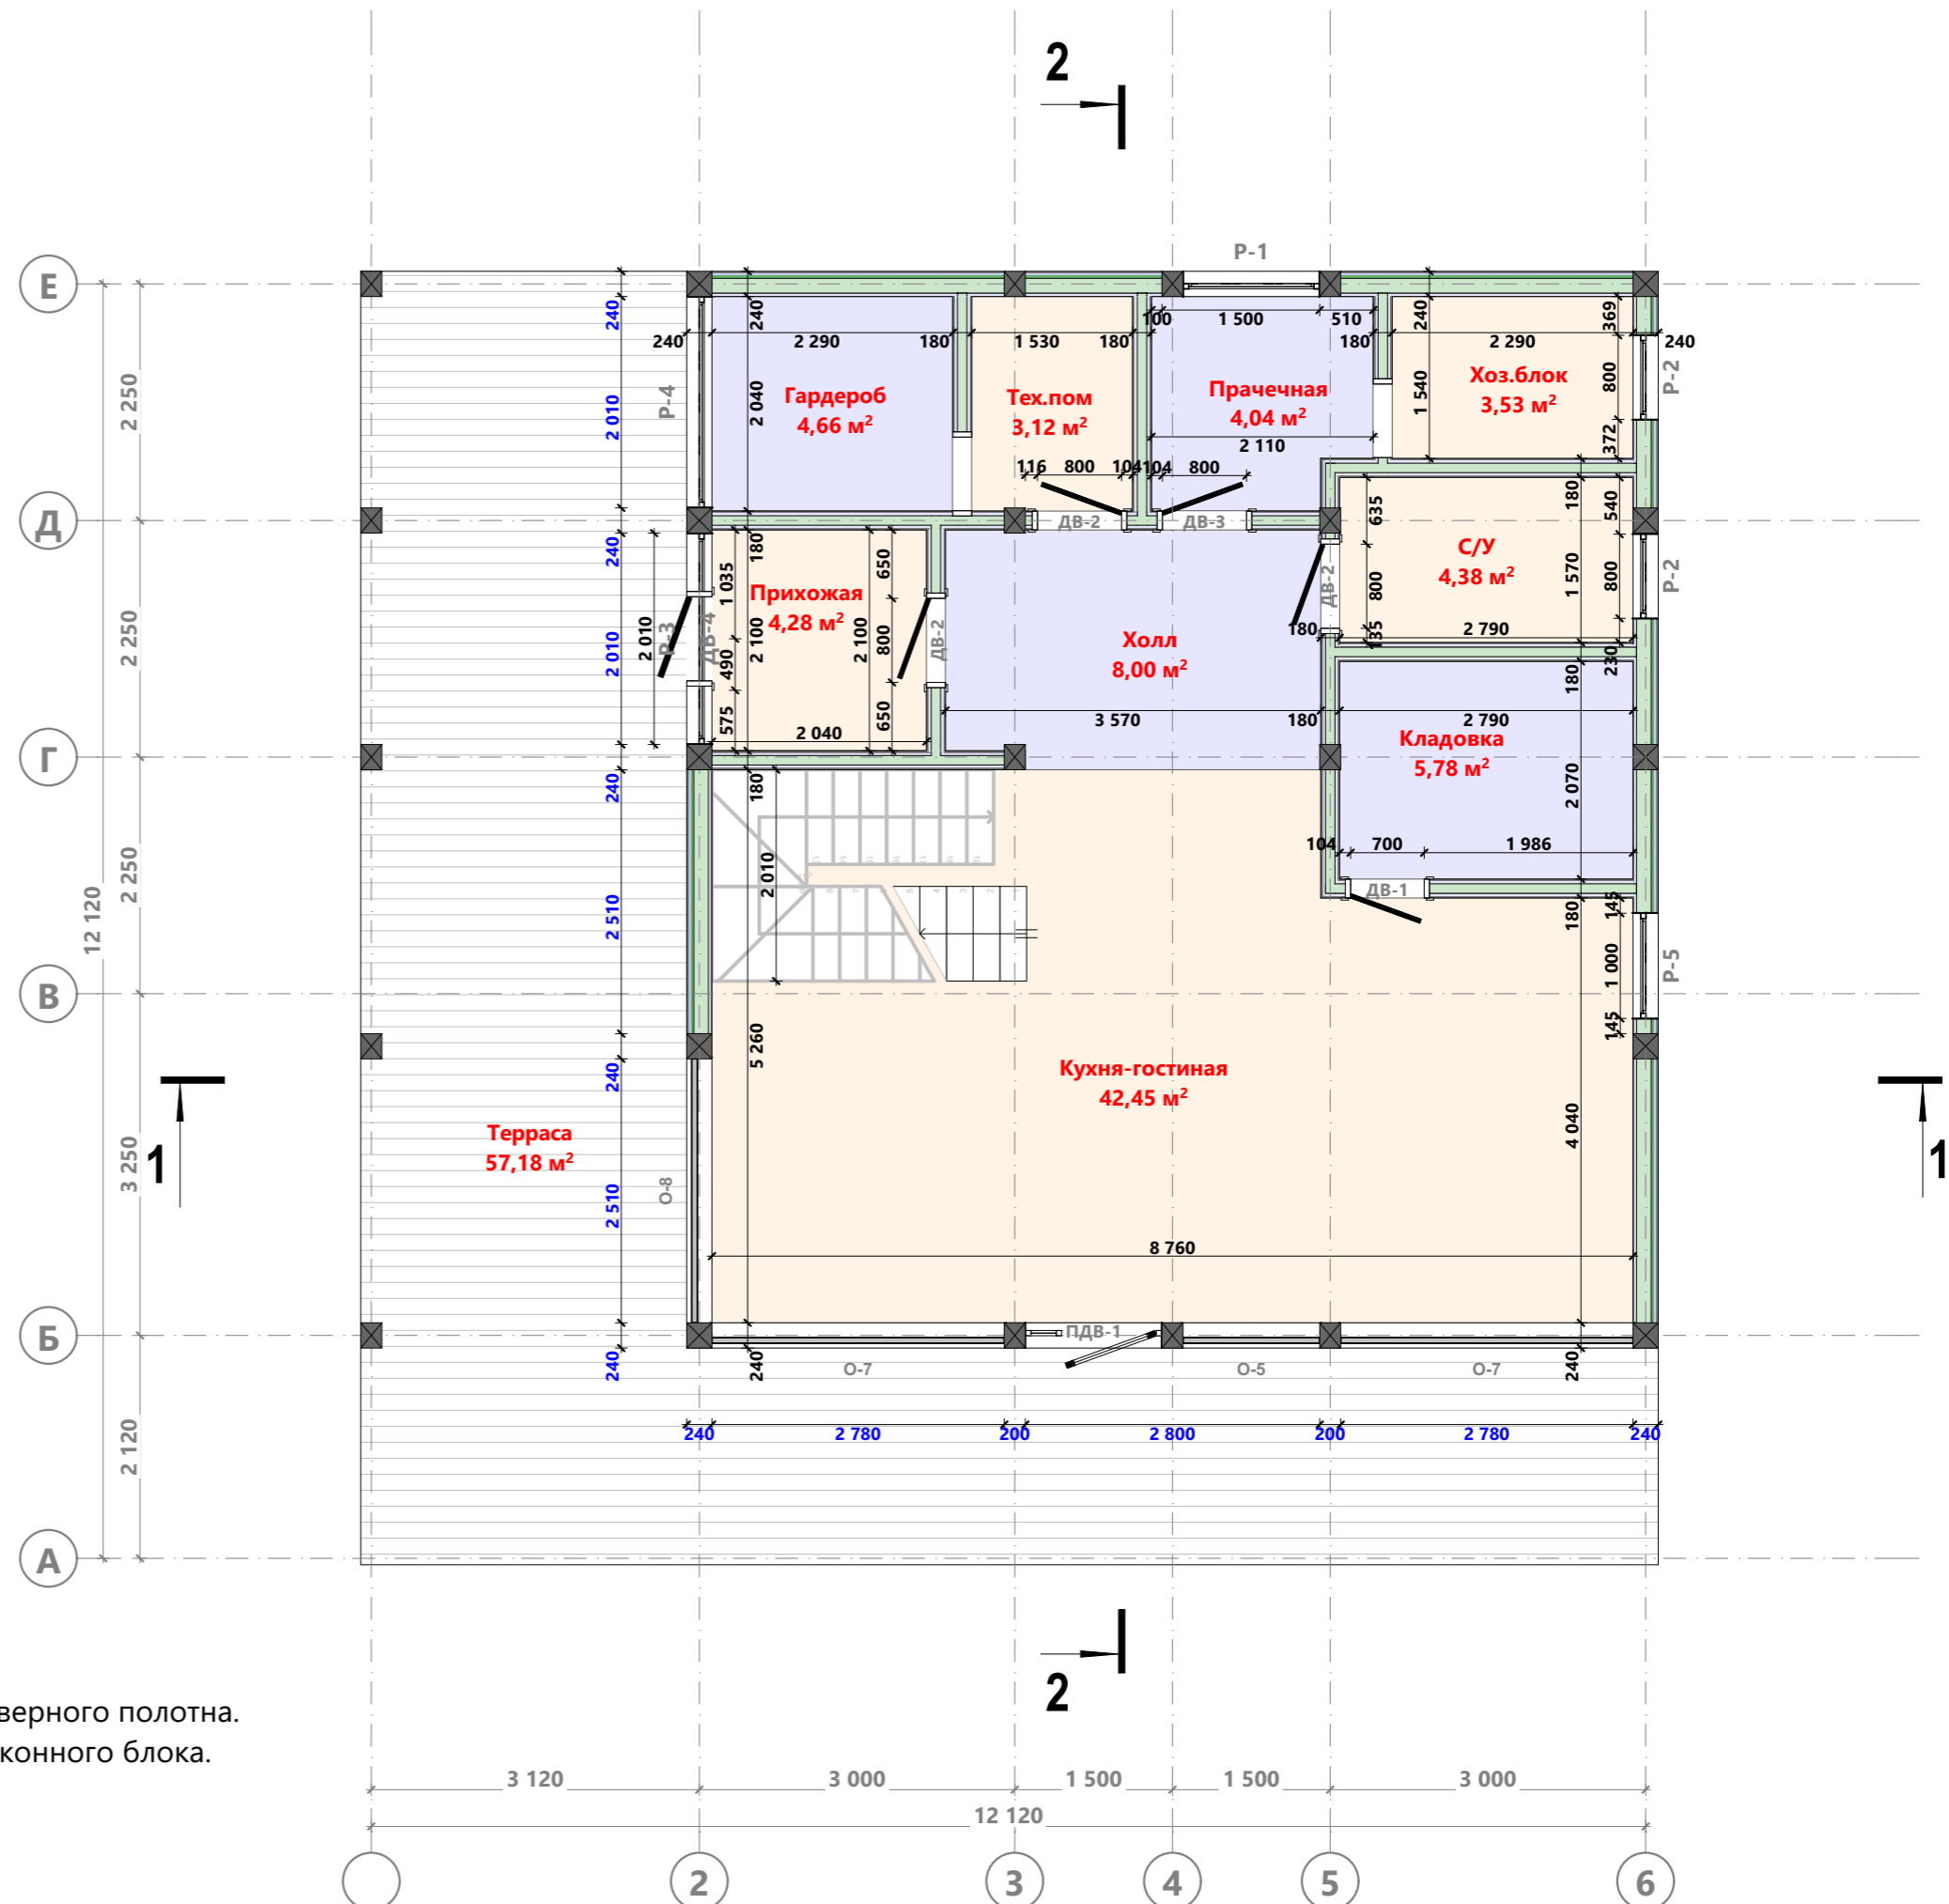

Примечание:

1. В качестве размера дверного проема указана ширина дверного полотна.
2. В качестве размера оконного проема указана ширина оконного блока.

Ведомость помещений 2-го этажа

№ п/п	Наименование	Площадь
2.1	Спальня №1	17,55
2.2	Спальня №2	16,24
2.3	Холл	15,80
2.4	Ванная	11,97
2.5	Гардероб	5,08
		66,63 м²



Примечание:

1. В качестве размера дверного проема указана ширина дверного полотна.
2. В качестве размера оконного проема указана ширина оконного блока.